


Centro cívico O Paraxon

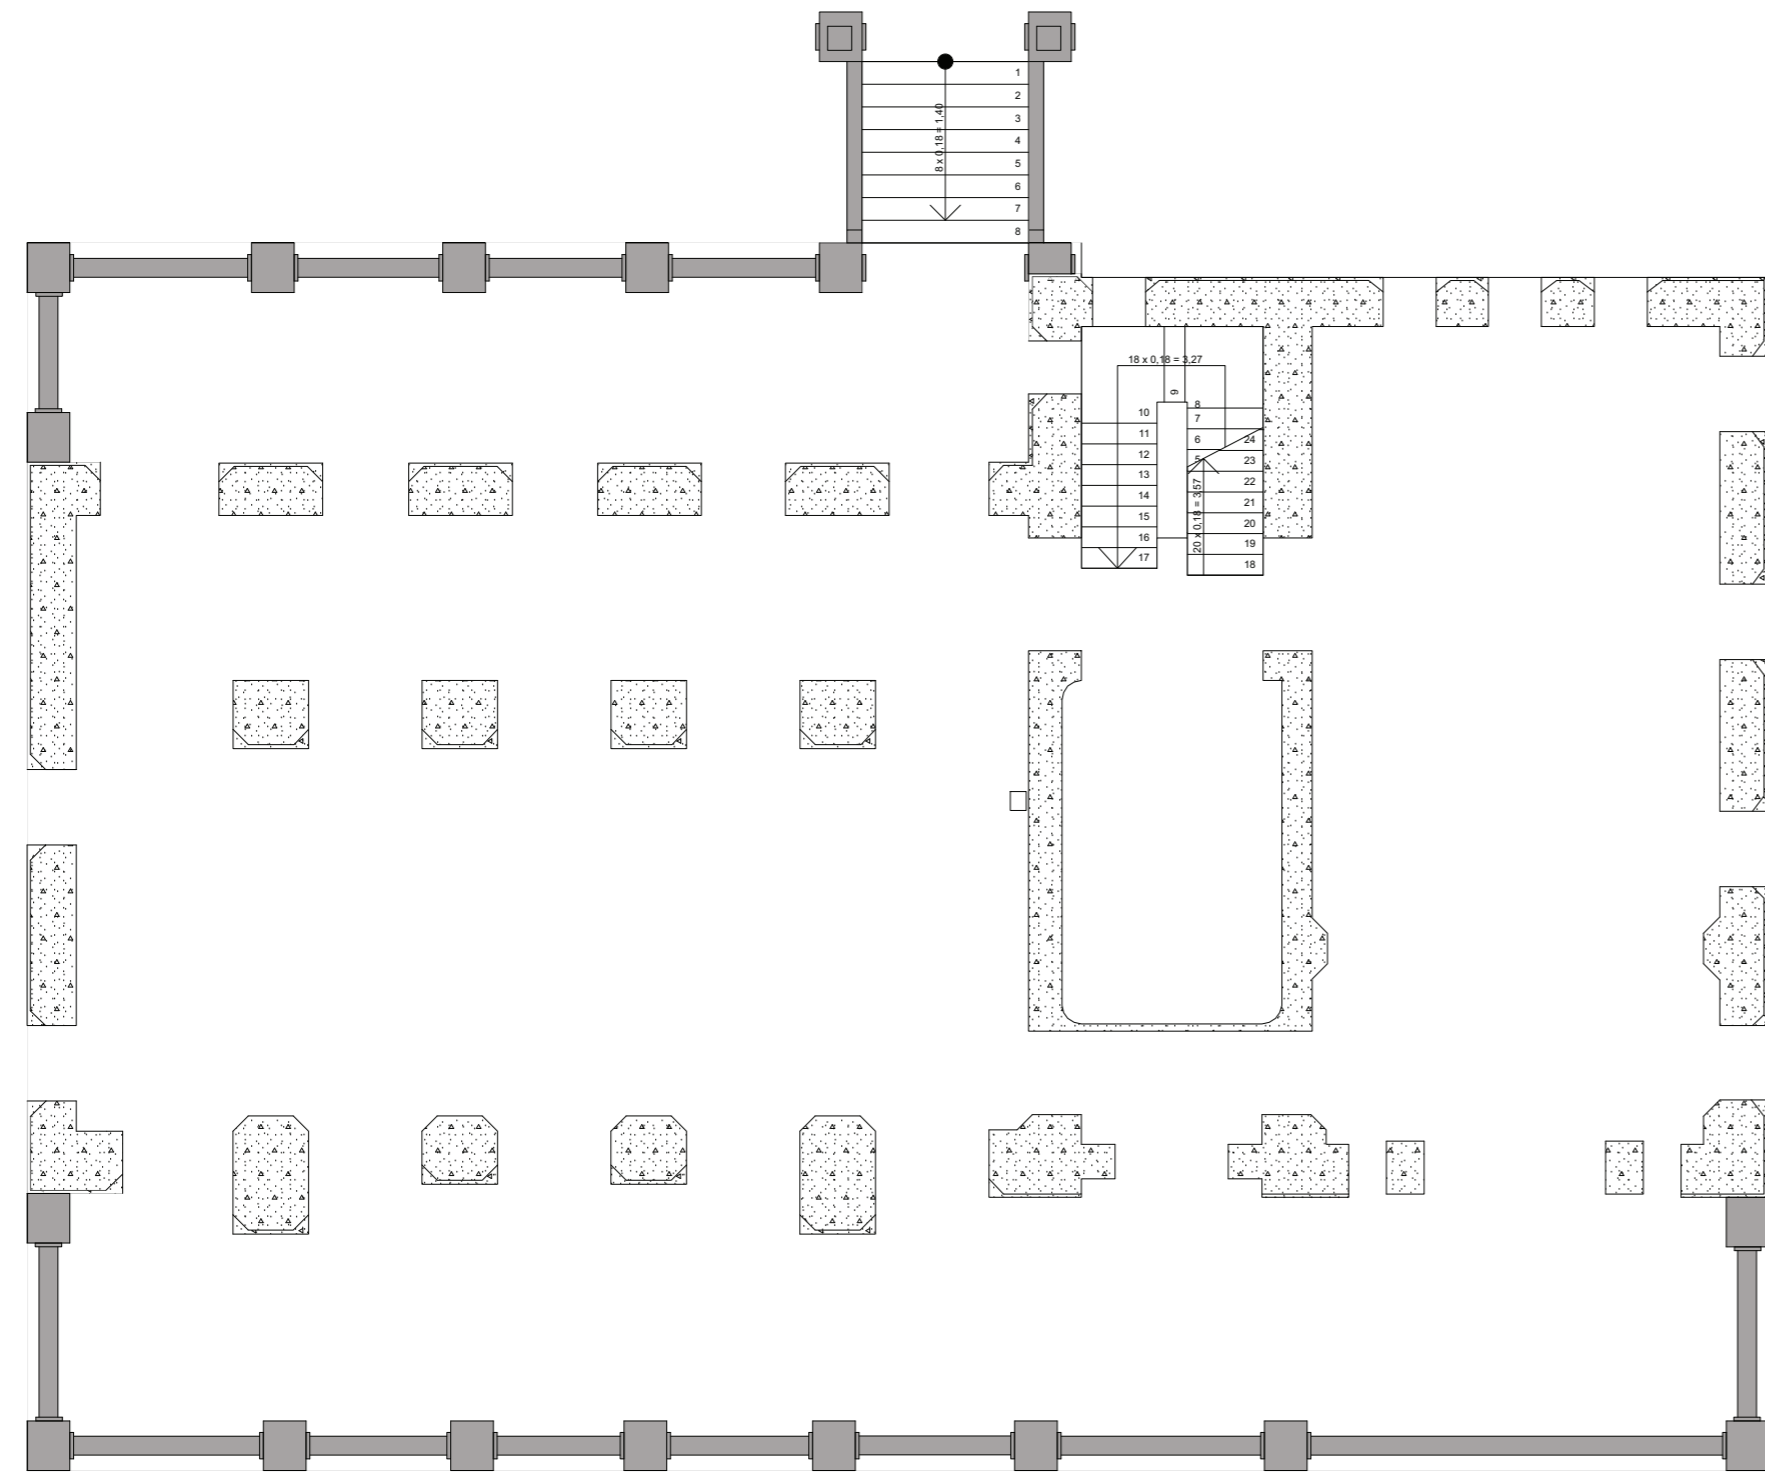


Fecha: 13/06/2013	Apellidos y nombre: SÁNCHEZ BRAÑAS , SERGIO	Firma:	Escuela Universitaria de Arquitectura Técnica Universidad de A Coruña
Título TFG: REHABILITACIÓN ANTIGUO SANATORIO DEL AYUNTAMIENTO DE CESURAS			
Nombre Tutor: FRANCO TABOADA , JOSÉ CARLOS			
Escala: 1:100	Designación: Estado actual . Planta baja		Nº de plano: 2



Centro cívico O Paraxon





Fecha: 13/06/2013	Apellidos y nombre: SÁNCHEZ BRAÑAS , SERGIO	Firma:	Escuela Universitaria de Arquitectura Técnica Universidad de A Coruña
Título TFG: REHABILITACIÓN ANTIGUO SANATORIO DEL AYUNTAMIENTO DE CESURAS			
Nombre Tutor: FRANCO TABOADA , JOSÉ CARLOS			
Escala: 1:100	Designación: Estado actual . Planta primera	Nº de plano: 3	

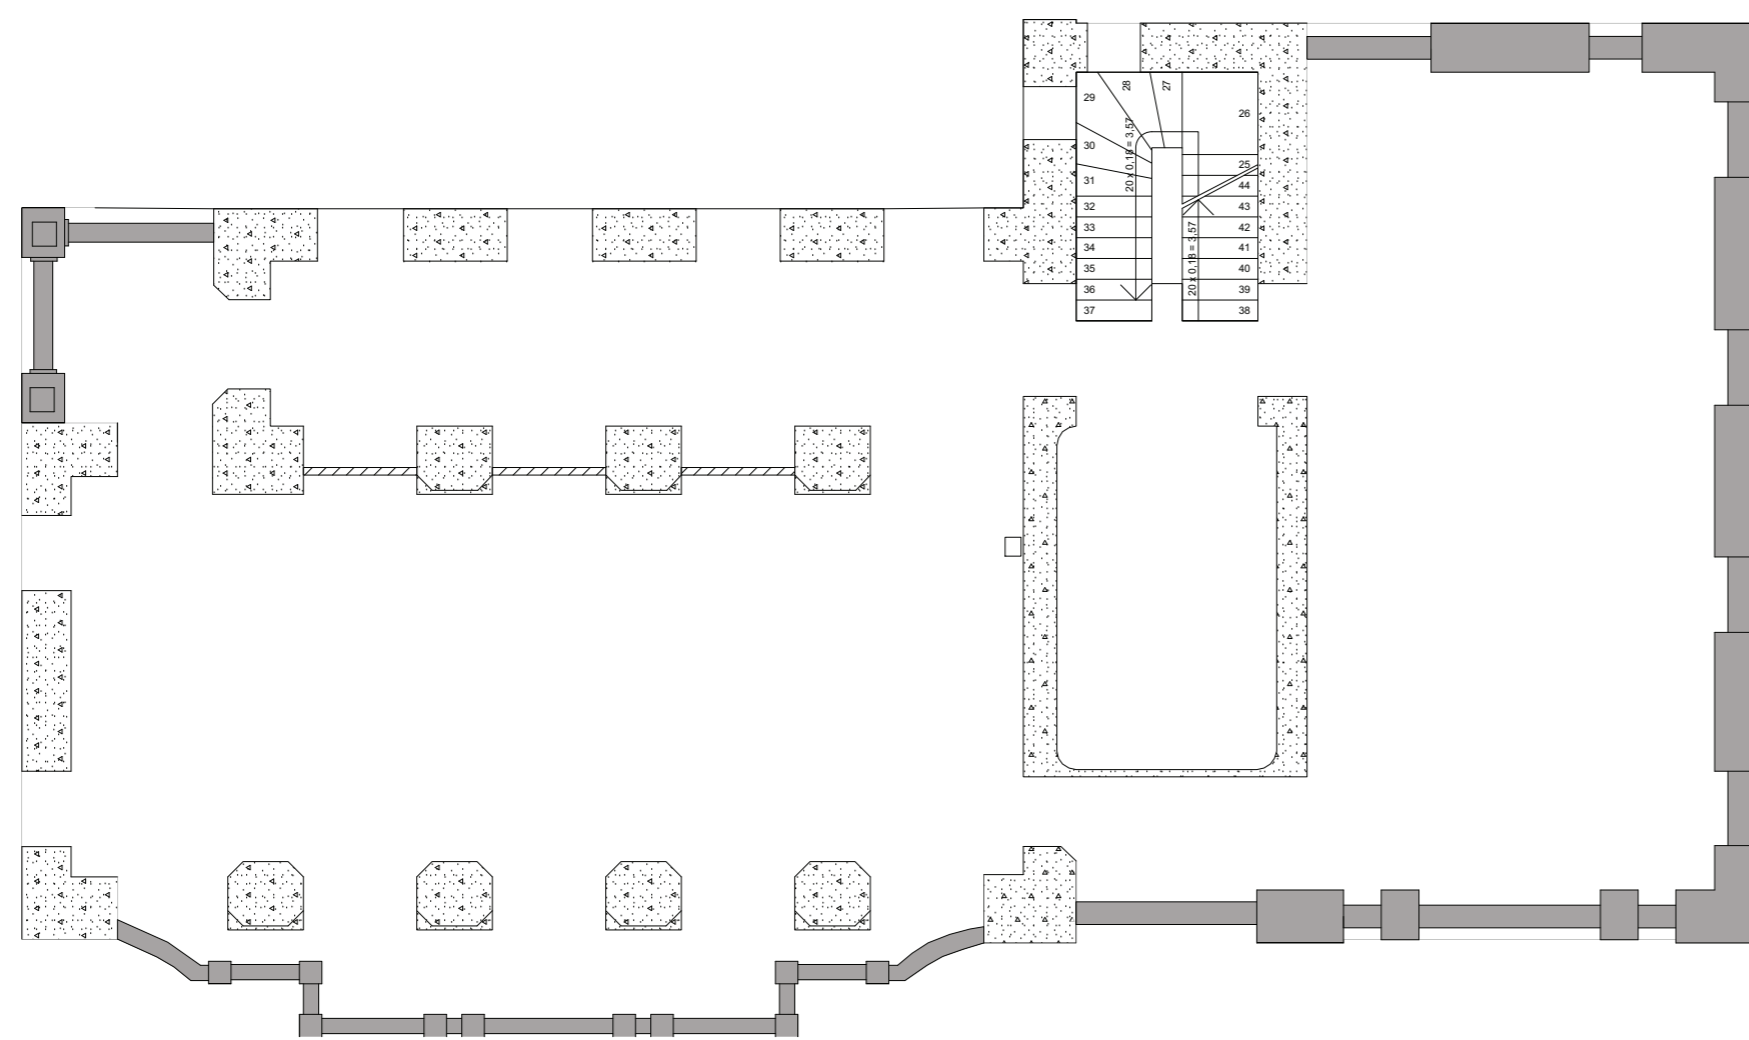

Centro cívico O Paraxon




Fecha: 13/06/2013	Apellidos y nombre: SÁNCHEZ BRAÑAS , SERGIO	Firma:	Escuela Universitaria de Arquitectura Técnica Universidad de A Coruña
Título TFG: REHABILITACIÓN ANTIGUO SANATORIO DEL AYUNTAMIENTO DE CESURAS			
Nombre Tutor: FRANCO TABOADA , JOSÉ CARLOS			
Escala: 1:100	Designación: Estado actual. Planta segunda	Nº de plano: 4	

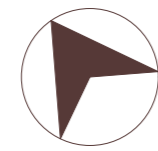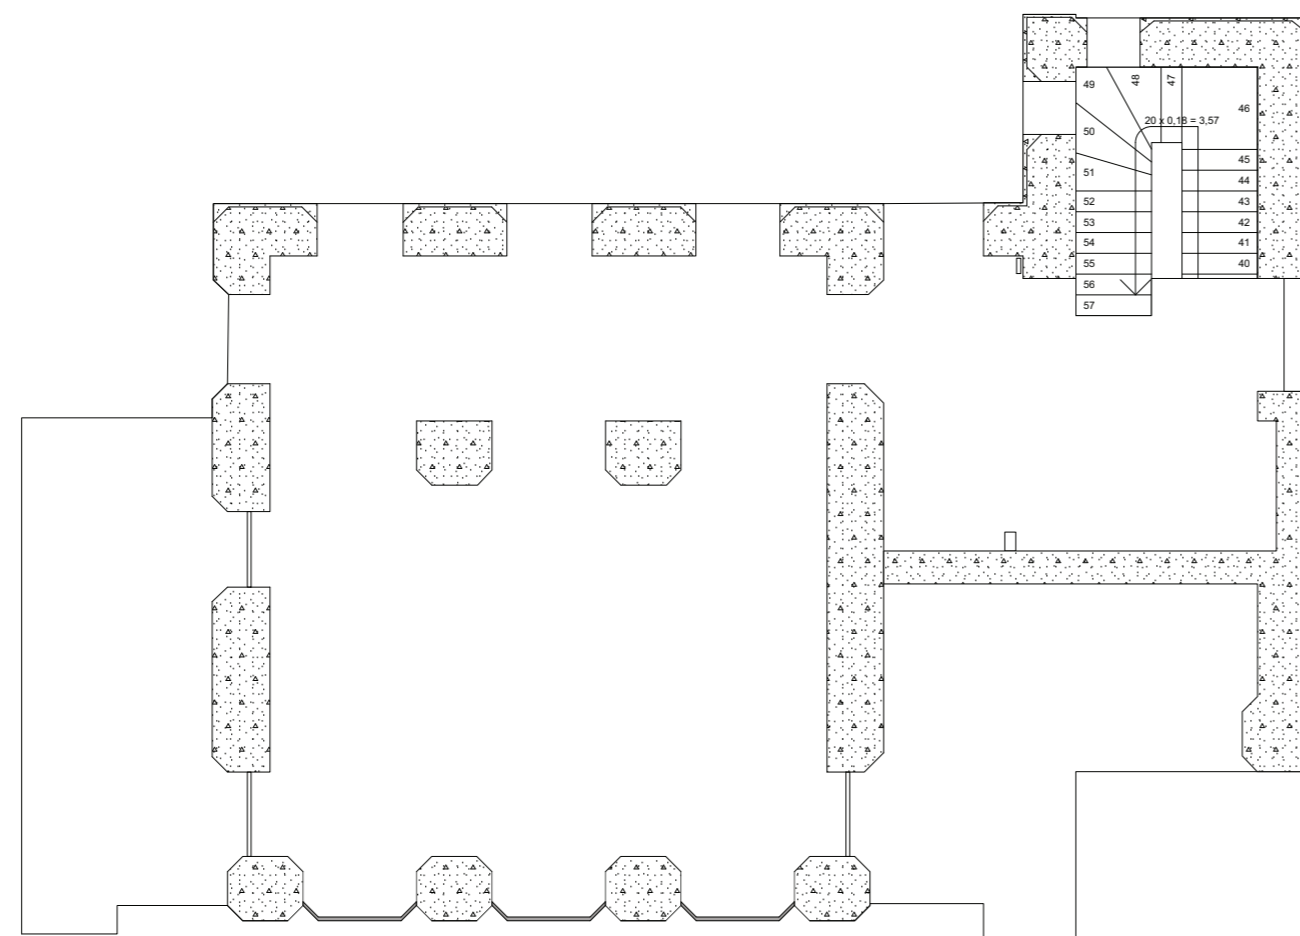



Centro cívico O Paraxon




Fecha: 13/06/2013	Apellidos y nombre: SÁNCHEZ BRAÑAS , SERGIO	Firma:	Escuela Universitaria de Arquitectura Técnica Universidad de A Coruña
Título TFG: REHABILITACIÓN ANTIGUO SANATORIO DEL AYUNTAMIENTO DE CESURAS			
Nombre Tutor: FRANCO TABOADA , JOSÉ CARLOS			
Escala: 1:100	Designación: Estado actual . Planta tercera	Nº de plano: 5	

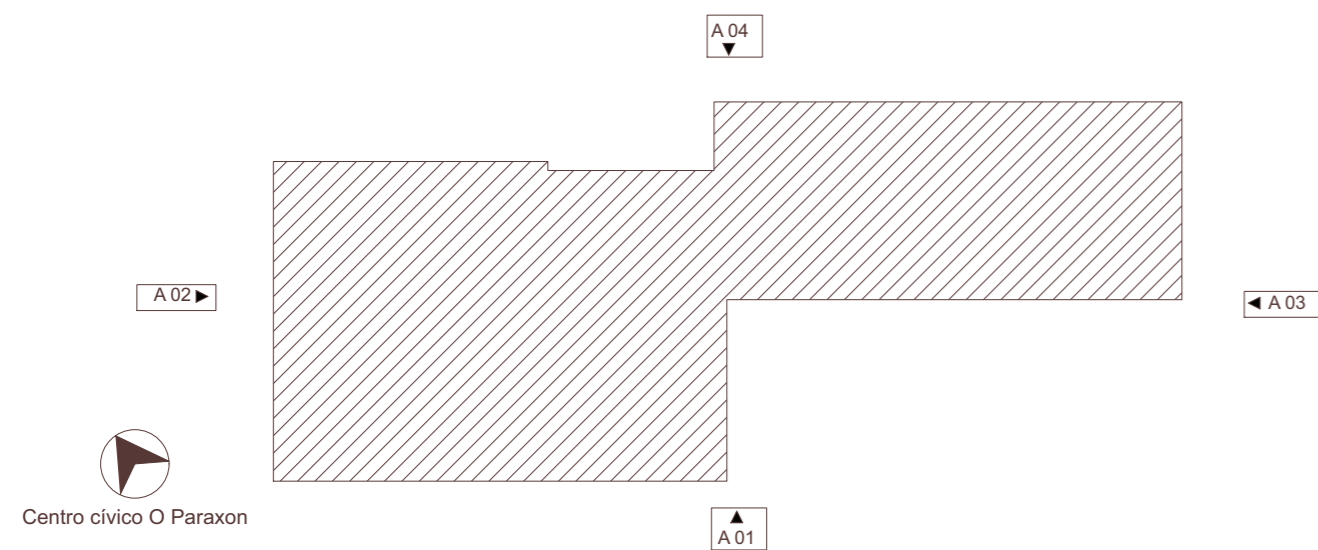



Fecha: 13/06/2013	Apellidos y nombre: SÁNCHEZ BRAÑAS , SERGIO	Firma:	Escuela Universitaria de Arquitectura Técnica Universidad de A Coruña
Título TFG: REHABILITACIÓN ANTIGUO SANATORIO DEL AYUNTAMIENTO DE CESURAS			
Nombre Tutor: FRANCO TABOADA , JOSÉ CARLOS			
Escala: 1:100	Designación: Estado actual. Alzado 1	Nº de plano: 6	

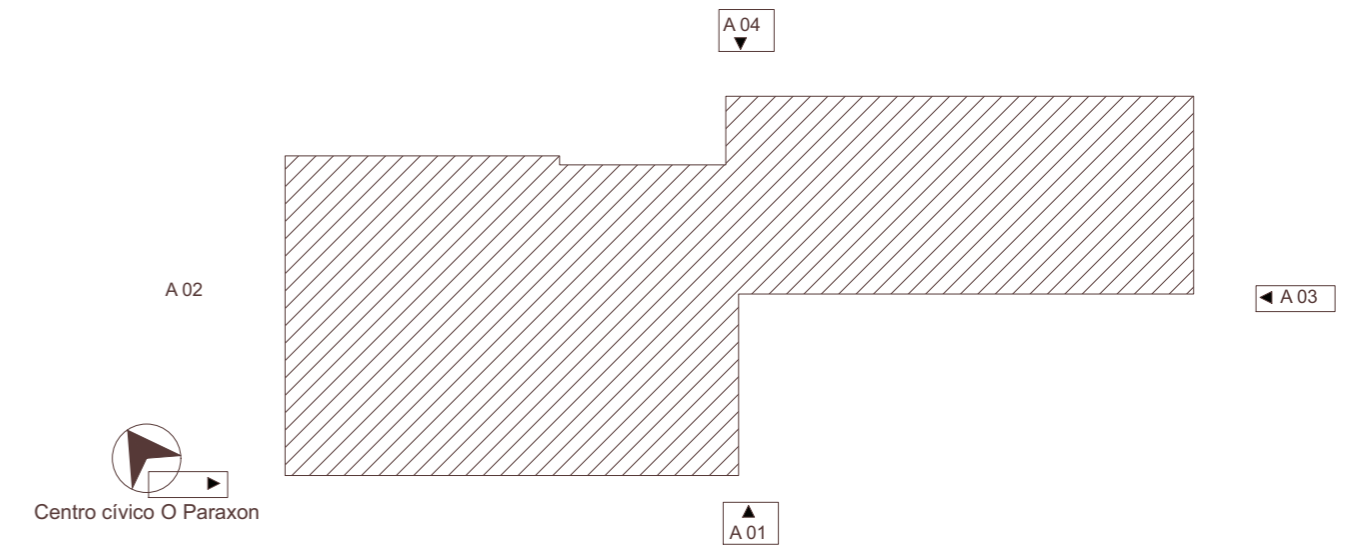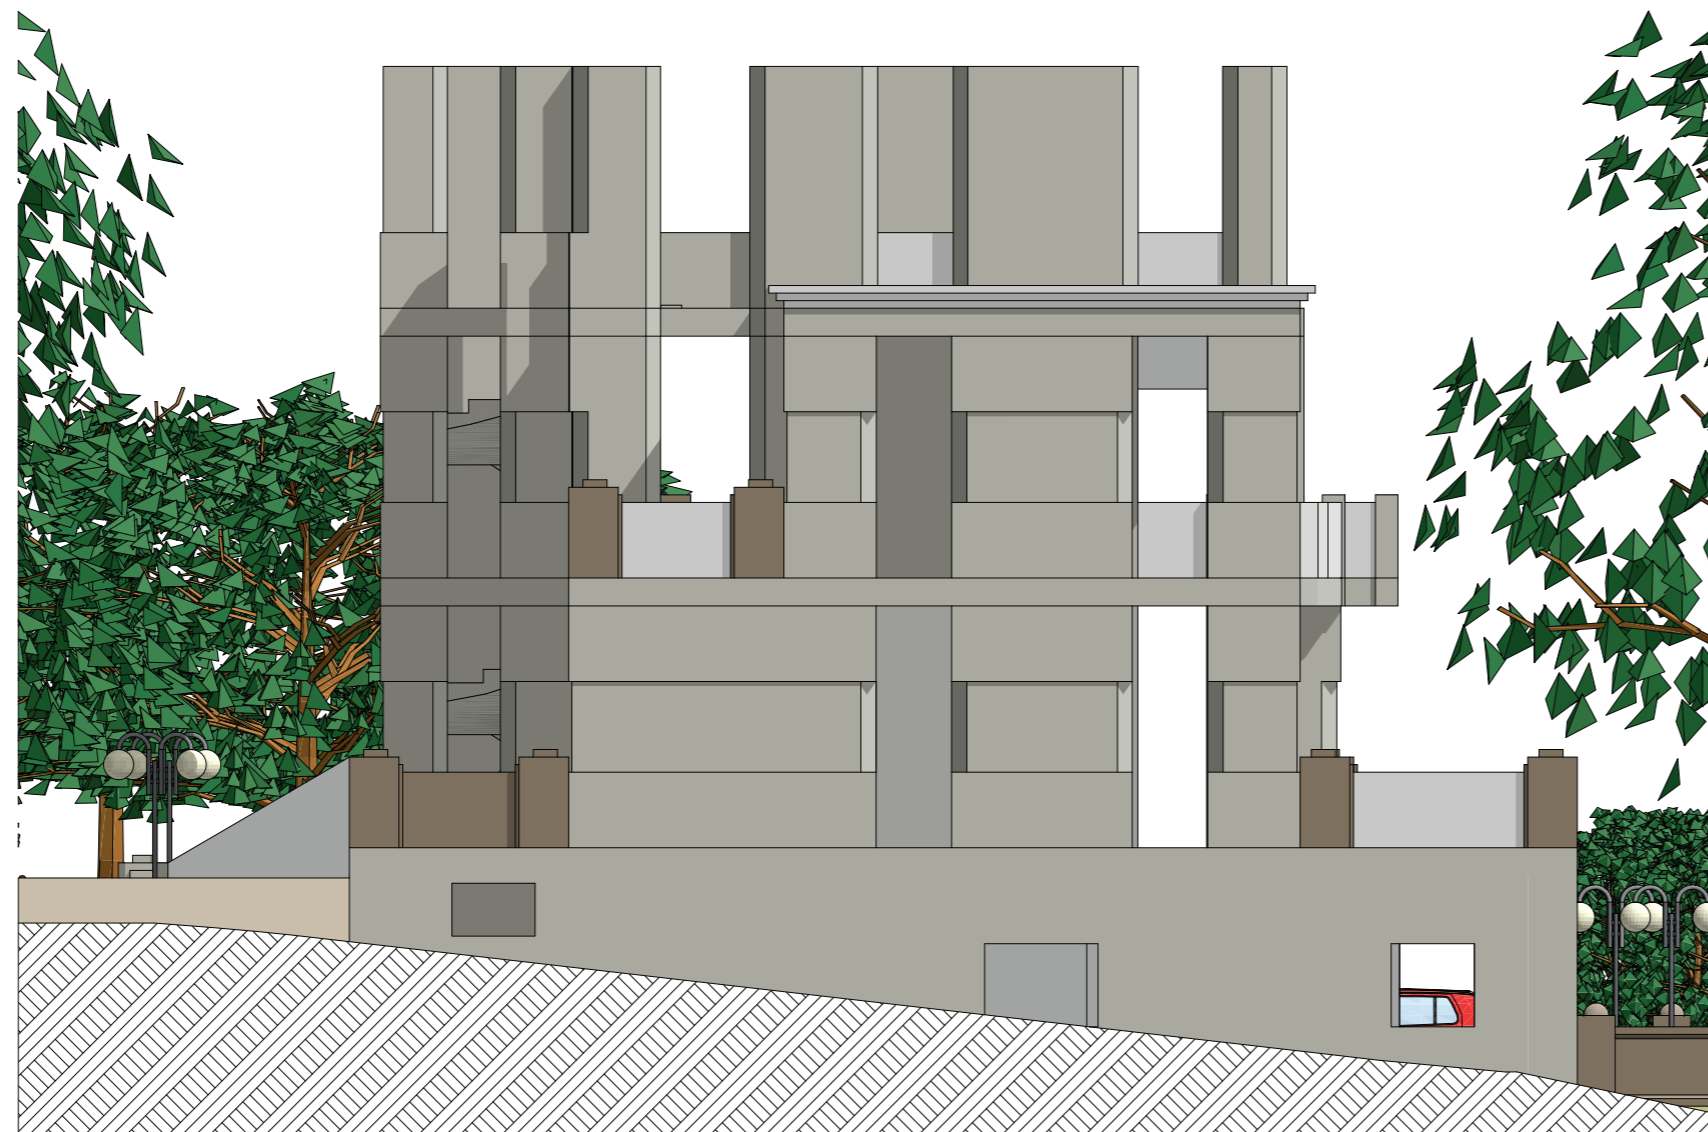

Fecha: 13/06/2013	Apellidos y nombre: SÁNCHEZ BRAÑAS , SERGIO	Firma:	Escuela Universitaria de Arquitectura Técnica Universidad de A Coruña
Título TFG: REHABILITACIÓN ANTIGUO SANATORIO DEL AYUNTAMIENTO DE CESURAS			
Nombre Tutor: FRANCO TABOADA , JOSÉ CARLOS			
Escala: 1:100	Designación: Estado actual . Alzado 2	Nº de plano: 7	

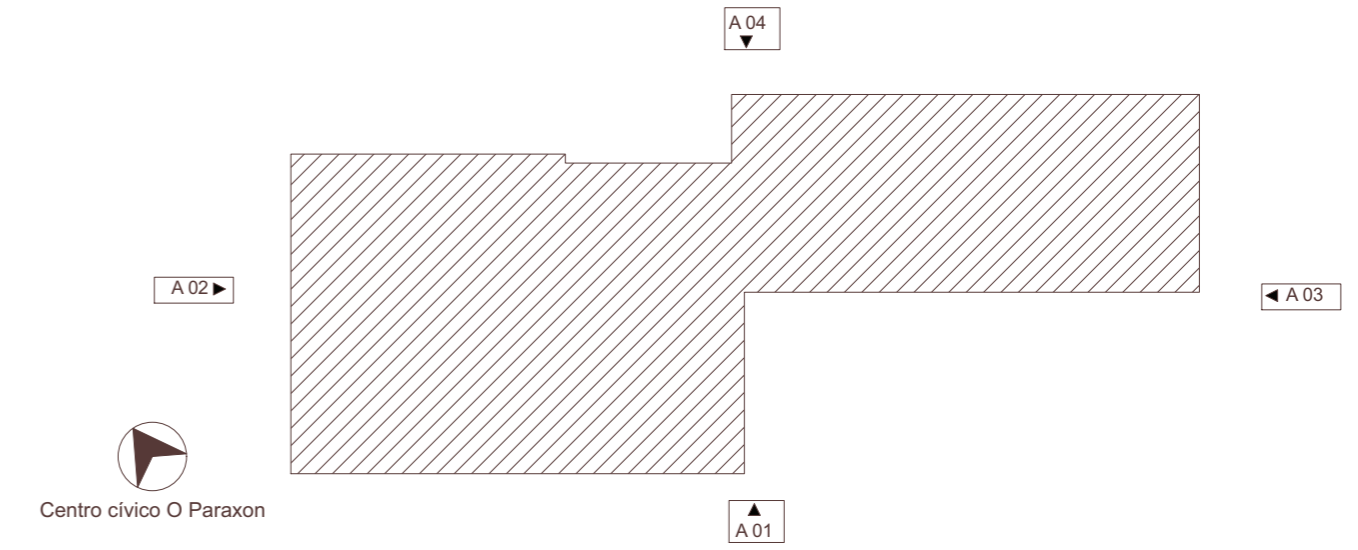

Fecha: 13/06/2013	Apellidos y nombre: SÁNCHEZ BRAÑAS , SERGIO	Firma:	Escuela Universitaria de Arquitectura Técnica Universidad de A Coruña
Título TFG: REHABILITACIÓN ANTIGUO SANATORIO DEL AYUNTAMIENTO DE CESURAS			
Nombre Tutor: FRANCO TABOADA , JOSÉ CARLOS			
Escala: 1:100	Designación: Estado actual . Alzado 3	Nº de plano: 8	

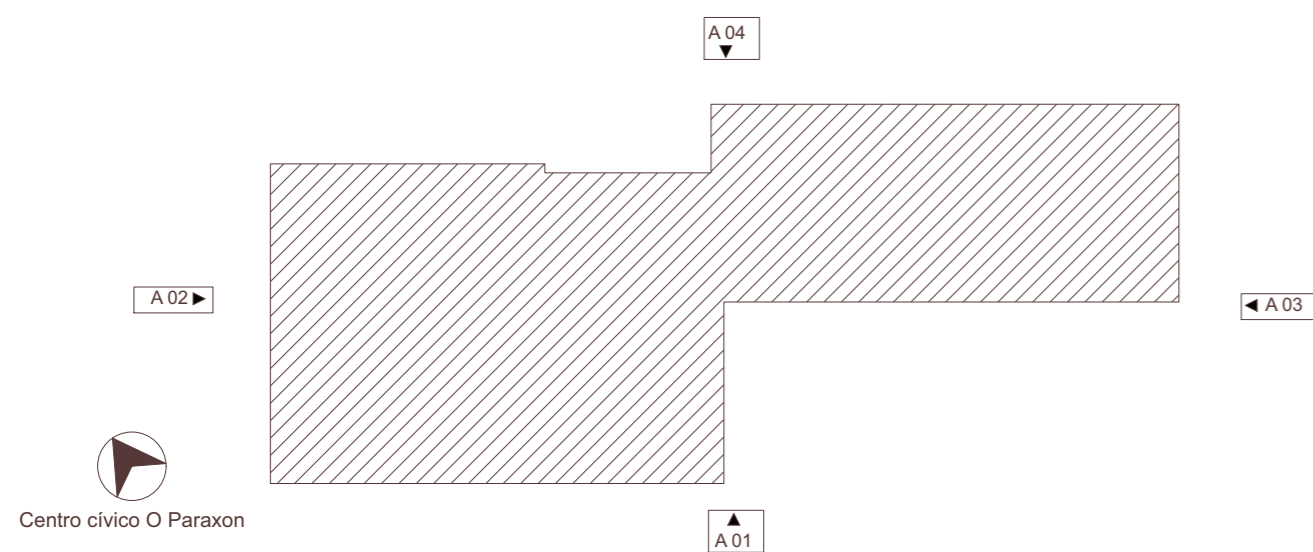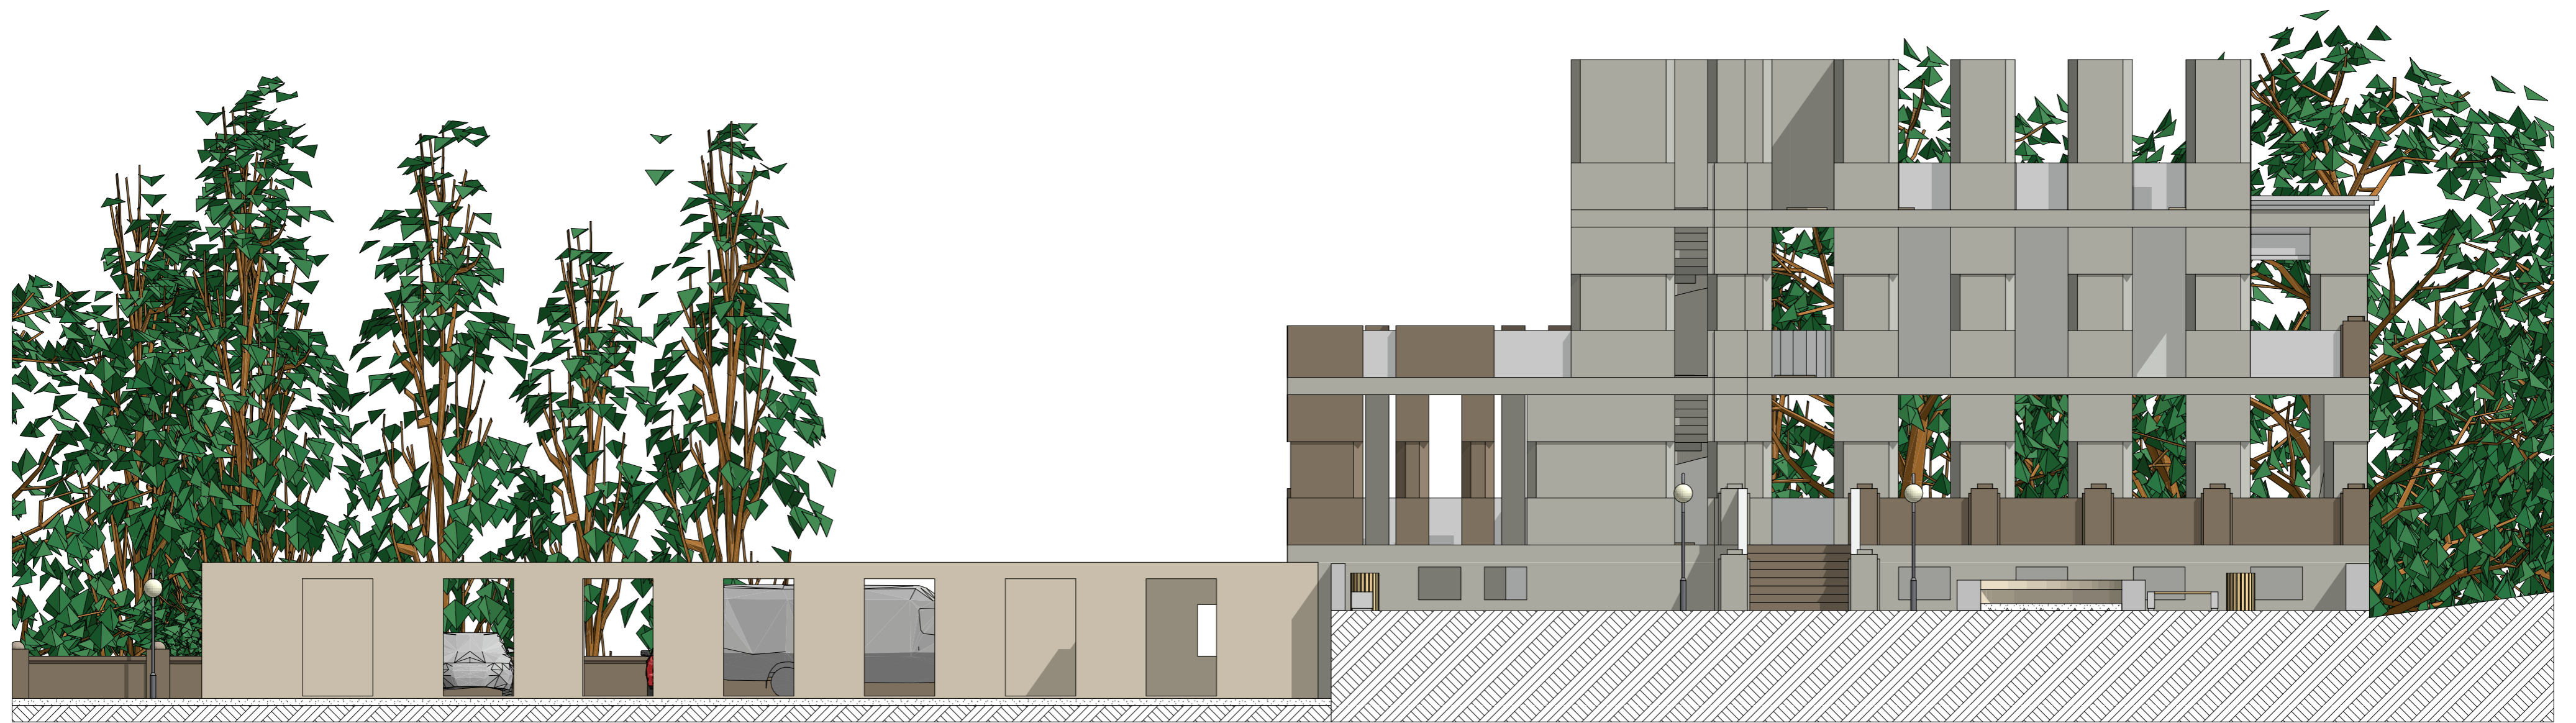

Fecha: 13/06/2013	Apellidos y nombre: SÁNCHEZ BRAÑAS , SERGIO	Firma:	Escuela Universitaria de Arquitectura Técnica Universidad de A Coruña
Título TFG: REHABILITACIÓN ANTIGUO SANATORIO DEL AYUNTAMIENTO DE CESURAS			
Nombre Tutor: FRANCO TABOADA , JOSÉ CARLOS			
Escala: 1:100	Designación: Estado actual. Alzado 4	Nº de plano: 9	