

| CUADRO DE SUPERFICIES ANEXO I | |
|-------------------------------|----------------------|
| Zona Aparcamiento | 39,51 m ² |
| Zona Caldera | 22,21 m ² |

| | |
|-----------------------|----------------------|
| Superficie Útil Total | 63,00 m ² |
| Superficie Construida | 81,12 m ² |

ACABADOS:


| PAREDES | TECHOS | SUELOS |
|------------------------------|---|---------------|
| P1 - Muro mampostería visto. | T1 - Cubierta inclinada a dos aguas. Material de cubrición, teja cerámica. | S1 - Cemento. |

SUPERFICIES PLANTA DE CUBIERTA ANEXO I


| Superficies en planta: | |
|------------------------|----------------------|
| Faldón ABEF | 42,79 m ² |
| Faldón BCDE | 42,79 m ² |
| Superficies Reales: | |
| Faldón ABEF | 44,82 m ² |
| Faldón BCDE | 44,82 m ² |

ACABADOS:


- 1 - Teja cerámica curva.
- 2 - Teja cerámica plana.

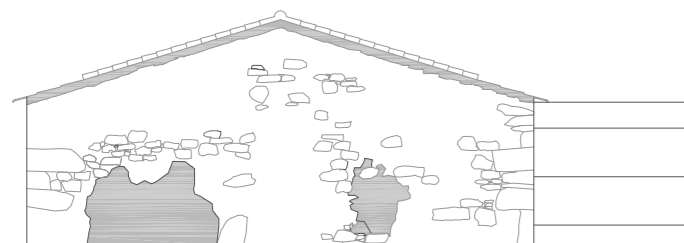

ALZADO IZQUIERDO (N.O.)

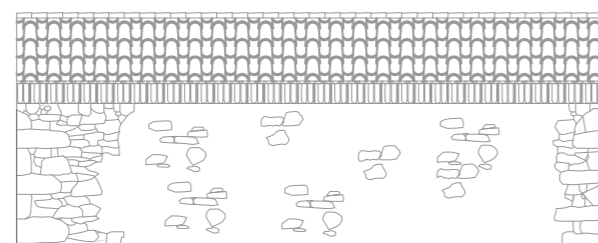

ALZADO POSTERIOR (E.)

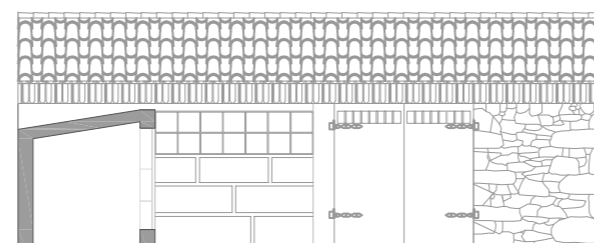


ALZADO PRINCIPAL A PATIO (N.O.)



ALZADO DERECHO (S.E.)


PROYECTO BÁSICO Y DE EJECUCIÓN DE REHABILITACIÓN DE VIVIENDA UNIFAMILIAR EN EL LUGAR DE VILAR 11, PARROQUIA DE CARREIRA, MUNICIPIO DE RIBEIRA, A CORUÑA.

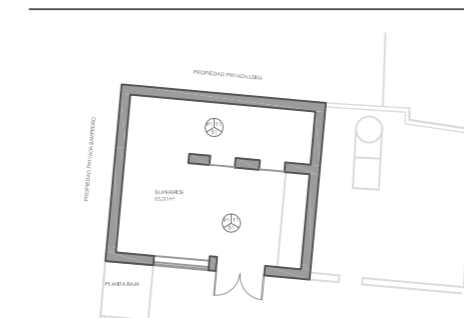


| | | |
|-------------|----------------------------|---|
| PROYECTISTA | GEMMA AYASO RAMALLO | FIRMA: |
| TUTOR: | PROF. ROBERTO MEDÍN GUYATT | |
| FECHA: | 07/2015 | TÍTULO PLANO: |
| ESCALA: | 1/50 | Estado Reformado: ANEXO I. PLANTA BAJA Y DE CUBIERTA. DISTRIBUCIÓN Y ACABADOS |
| | | Nº DE PLANO: |



65

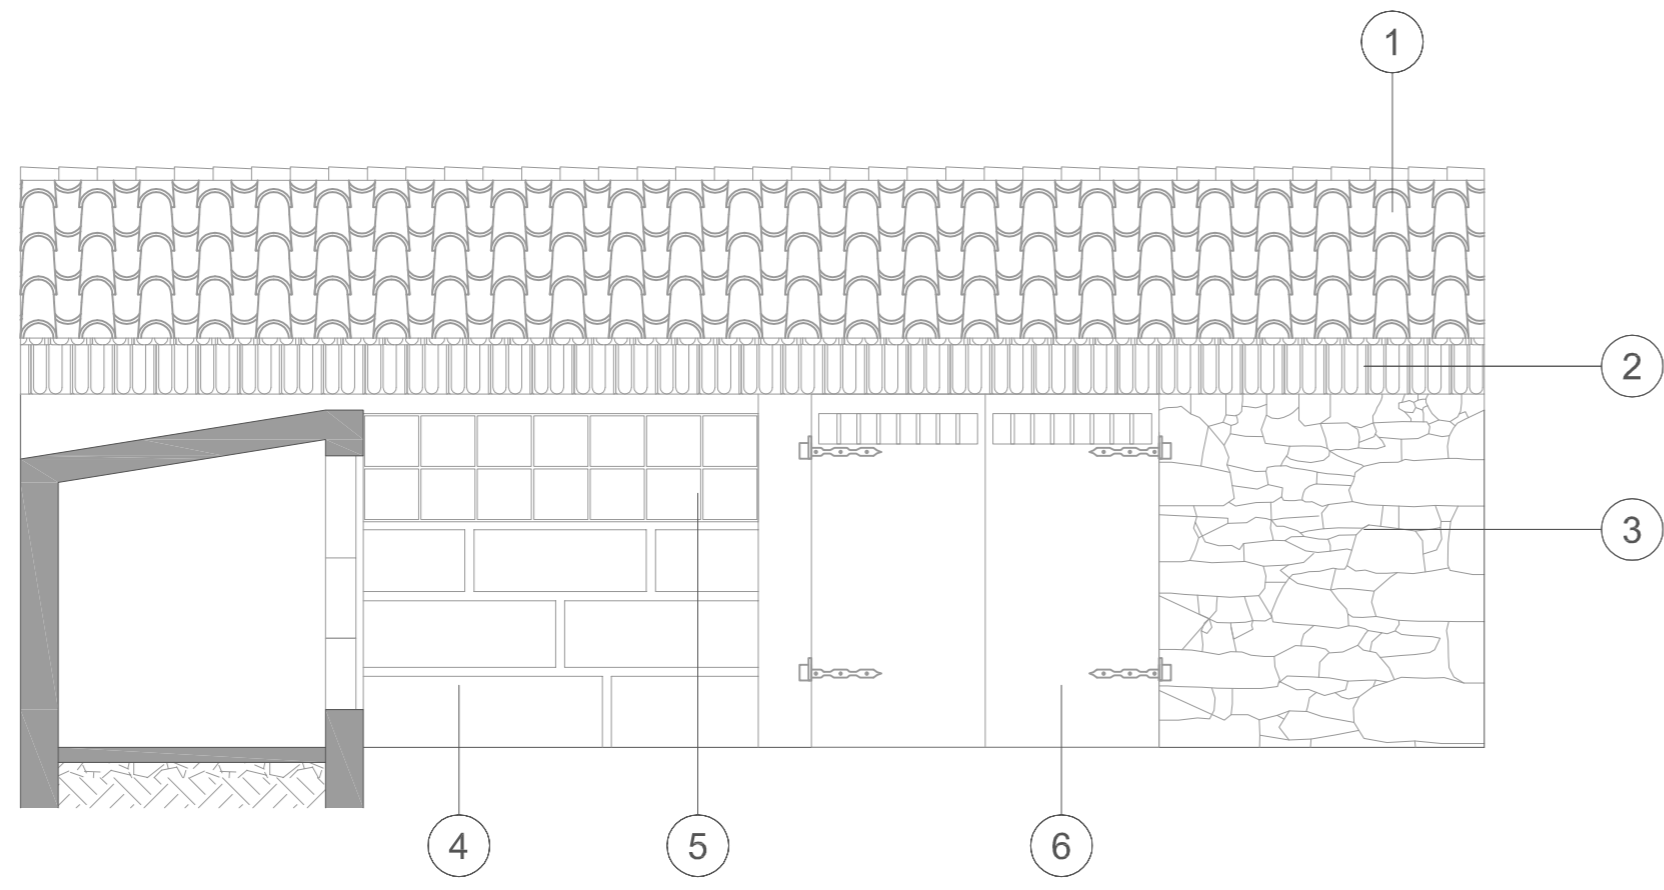


ALZADO PRINCIPAL A PATIO (N.O.)

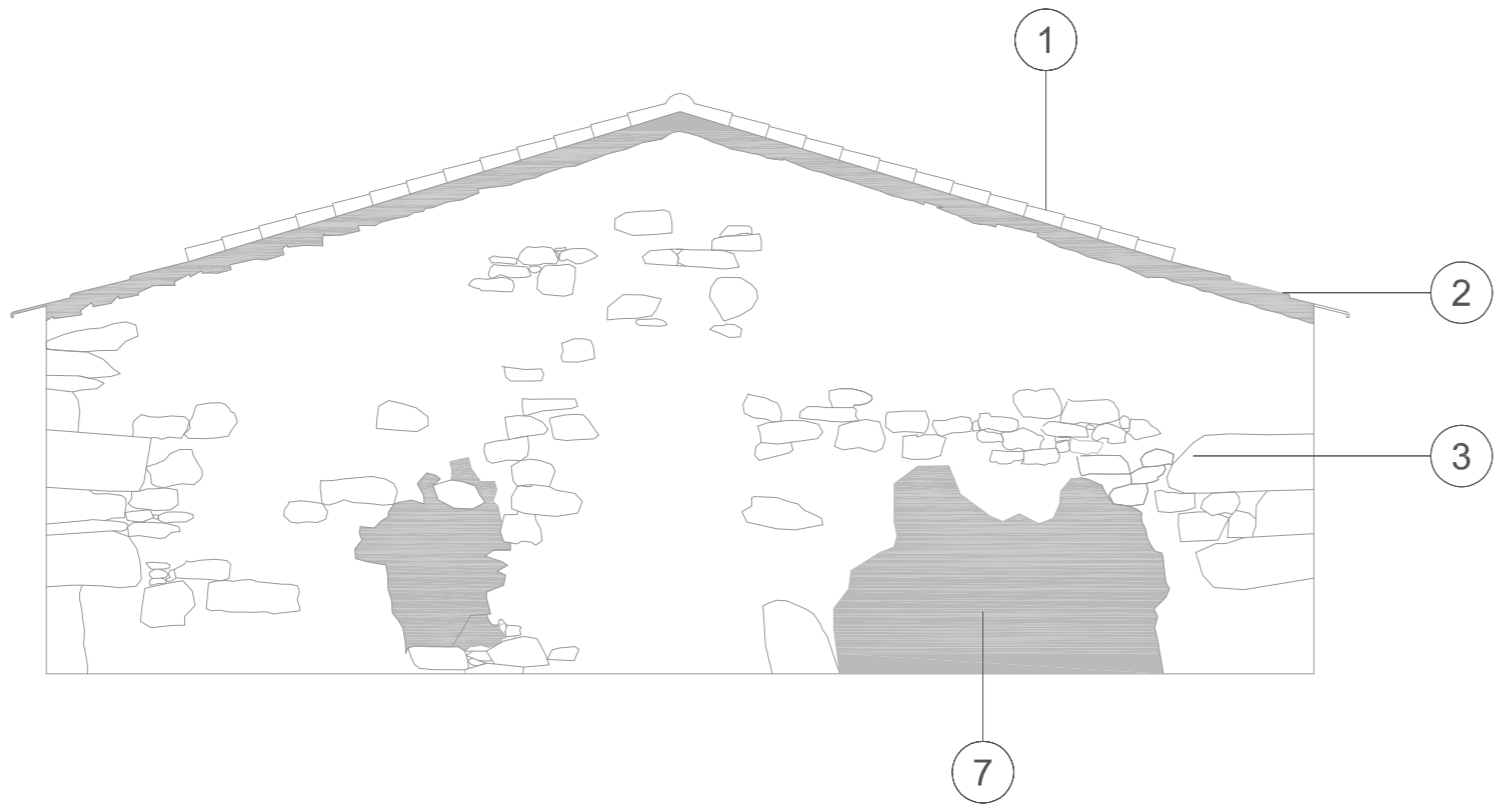

ALZADO DERECHO (S.E.)

- ACABADOS:
- 1 - Teja cerámica curva.
 - 2 - Teja cerámica plana.
 - 3 - Muro mamposteriavisto.
 - 4 - Muro de sillería.
 - 5 - Vidriera con carpintería de madera.
 - 6 - Portal de aluminio.
 - 7 - Mortero de cemento.

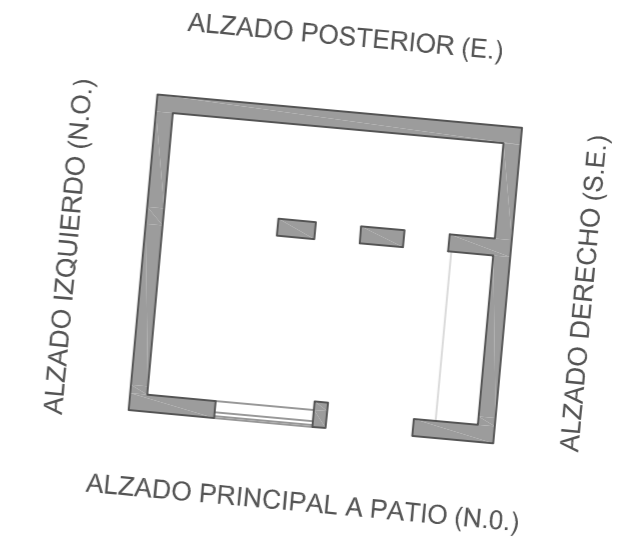


FOTOGRAFÍA ALZADO PRINCIPAL A PATIO (N.O.)




FOTOGRAFÍA ALZADO DERACHO (S.E.)




PROYECTO BÁSICO Y DE EJECUCIÓN DE REHABILITACIÓN DE VIVIENDA UNIFAMILIAR EN EL LUGAR DE VILAR 11, PARROQUIA DE CARREIRA, MUNICIPIO DE RIBEIRA, A CORUÑA.

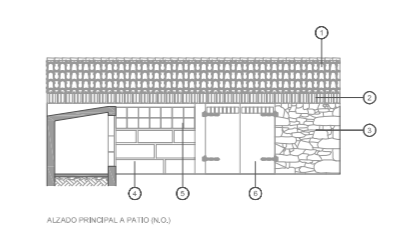

| | | |
|-------------|----------------------------|--|
| PROYECTISTA | GEMMA AYASO RAMALLO | FIRMA: |
| TUTOR: | PROF. ROBERTO MEDÍN GUYATT | |
| FECHA: | 07/2015 | TÍTULO PLANO: |
| ESCALA: | 1/50 | Estado Actual: ANEXO I. ALZADOS PRINCIPAL (N.O.) Y DERECHO (S.E.). ACABADOS |
| | | Nº DE PLANO: |
| | | 66 |

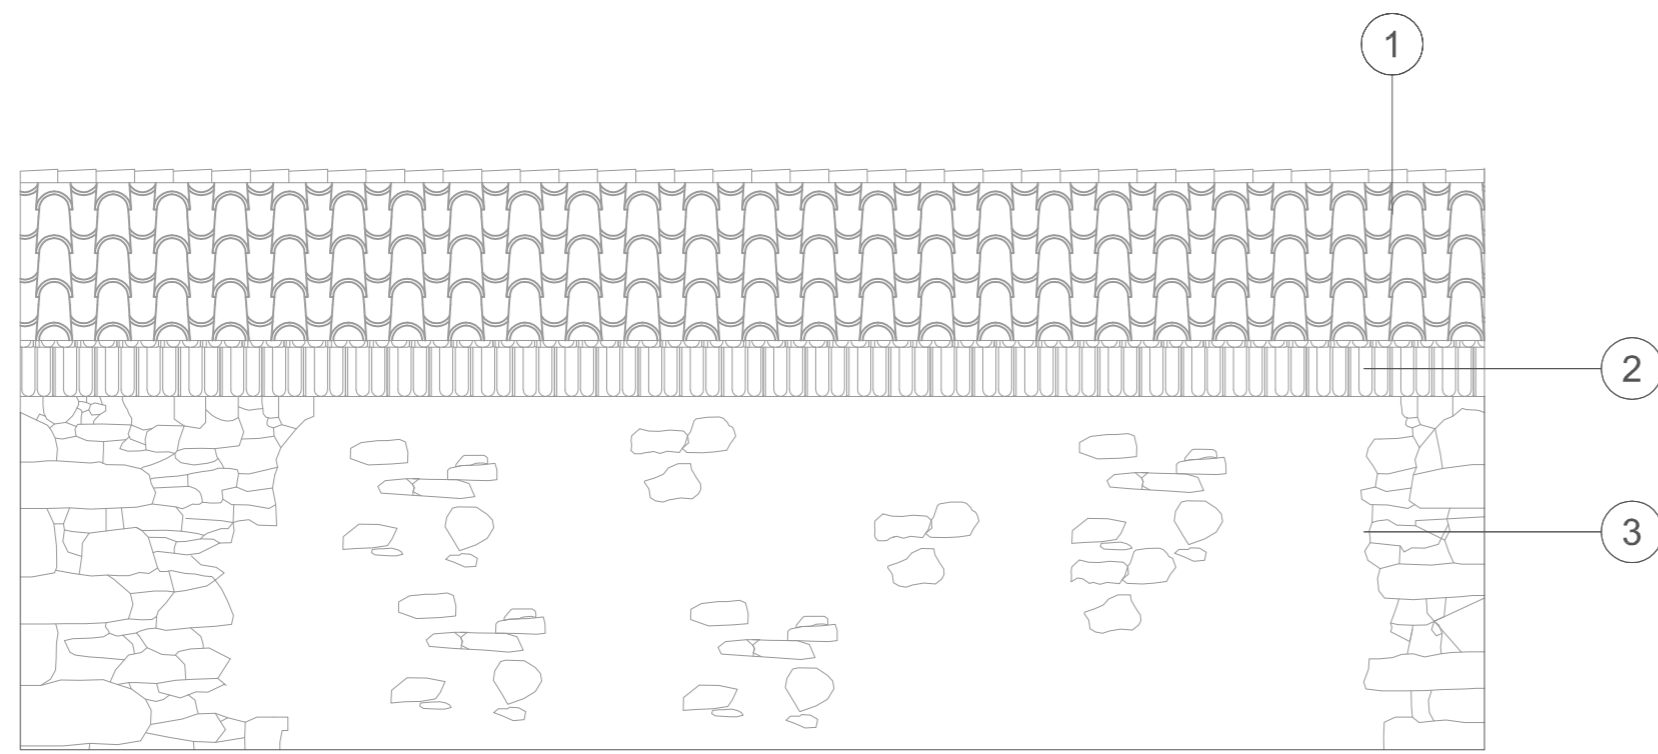



ALZADO POSTERIOR (E.)

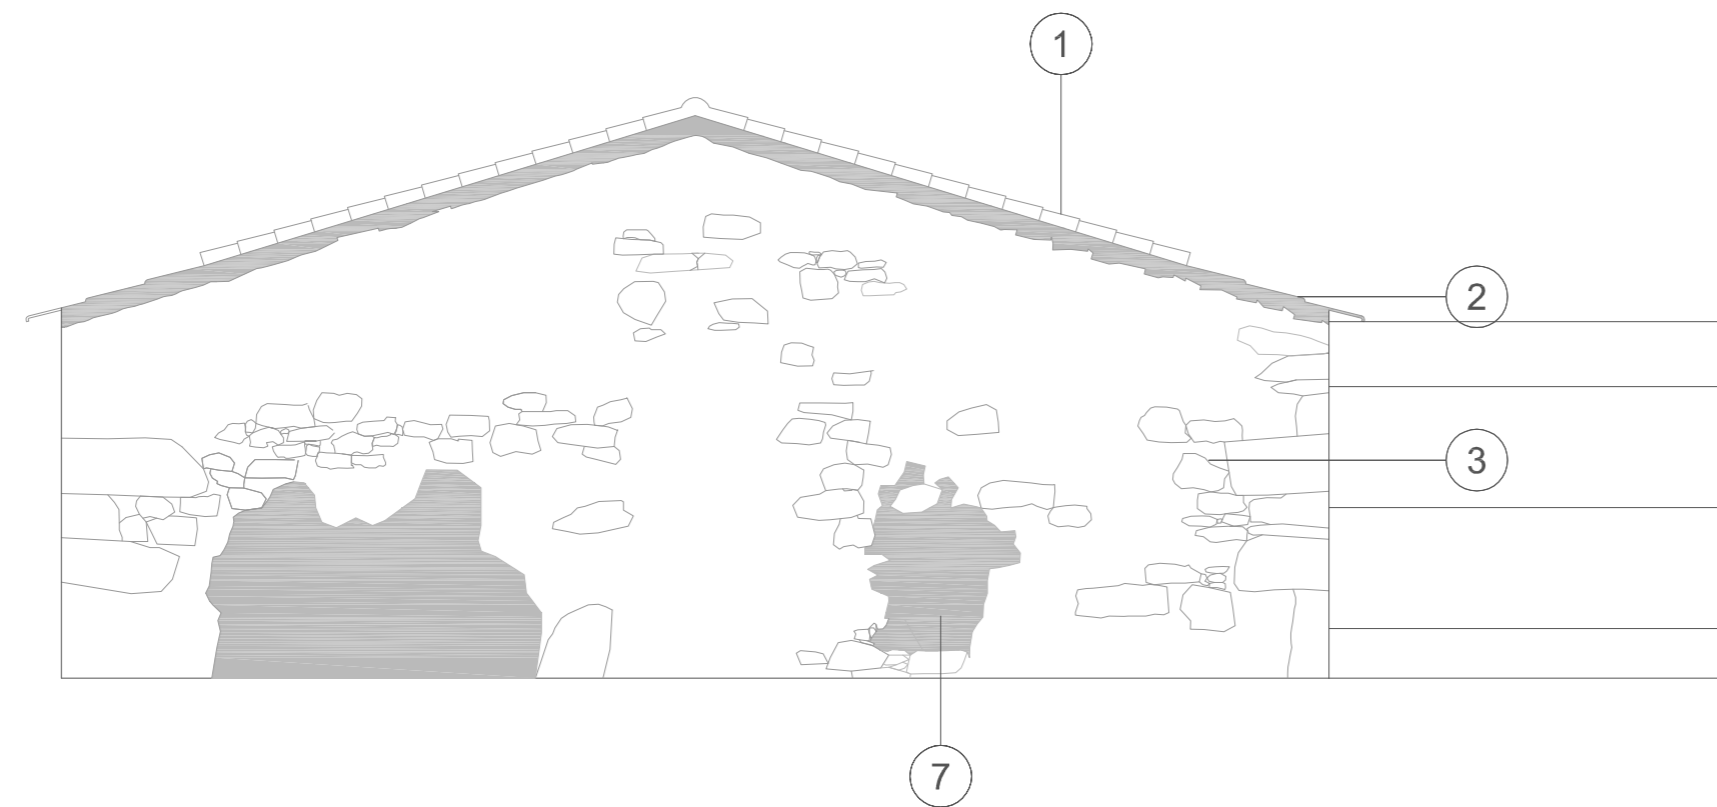

ALZADO IZQUIERDO (N.O.)

ACABADOS:

- 1 - Teja cerámica curva.
- 2 - Teja cerámica plana.
- 3 - Muro mamposteriavisto.
- 4 - Muro de sillería.
- 5 - Vidriera con carpintería de madera.
- 6 - Portal de aluminio.
- 7 - Mortero de cemento.

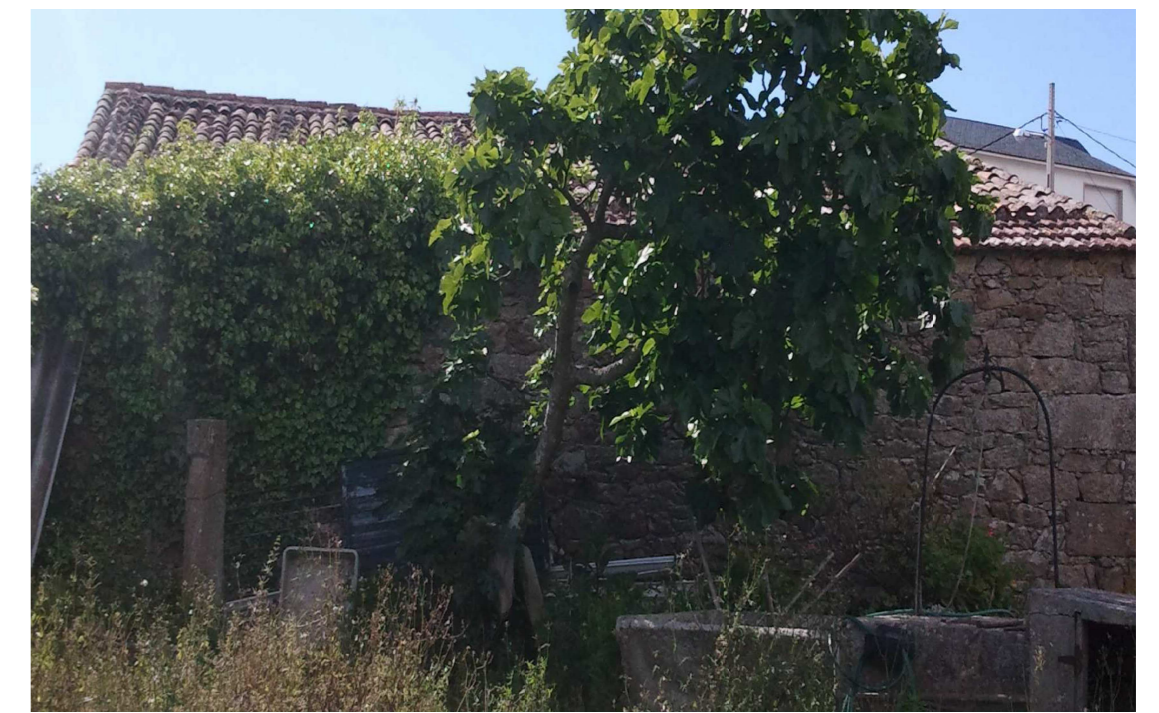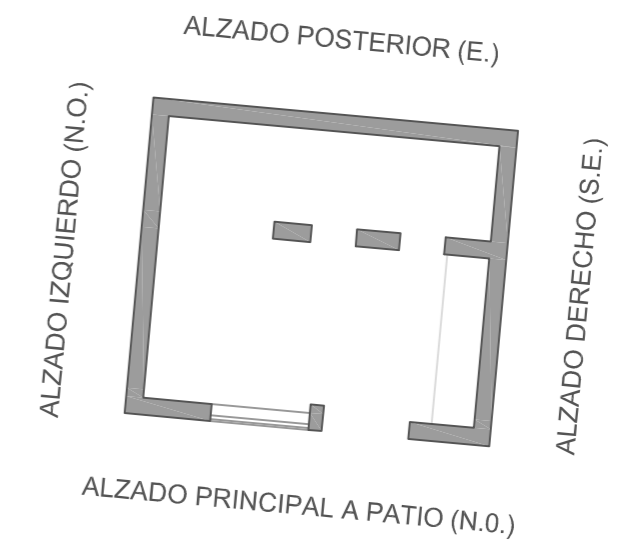


FOTOGRAFÍA ALZADO POSTERIOR (E.)



FOTOGRAFÍA ALZADO IZQUIERDO (N.O.)





PROYECTO BÁSICO Y DE EJECUCIÓN DE REHABILITACIÓN DE VIVIENDA UNIFAMILIAR EN EL LUGAR DE VILAR 11, PARROQUIA DE CARREIRA, MUNICIPIO DE RIBEIRA, A CORUÑA.

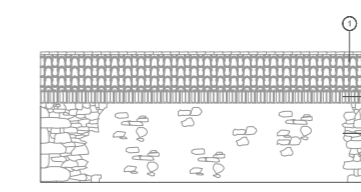

ALZADO POSTERIOR (E.)

| | | |
|-------------|----------------------------|--|
| PROYECTISTA | GEMMA AYASO RAMALLO | FIRMA: |
| TUTOR: | PROF. ROBERTO MEDÍN GUYATT | |
| FECHA: | 07/2015 | TÍTULO PLANO: |
| ESCALA: | 1/50 | Estado Actual: ANEXO I. ALZADOS POSTERIOR (E.) E IZQUIERDO (N.O.). ACABADOS. |
| | | Nº DE PLANO: |
| | | 67 |

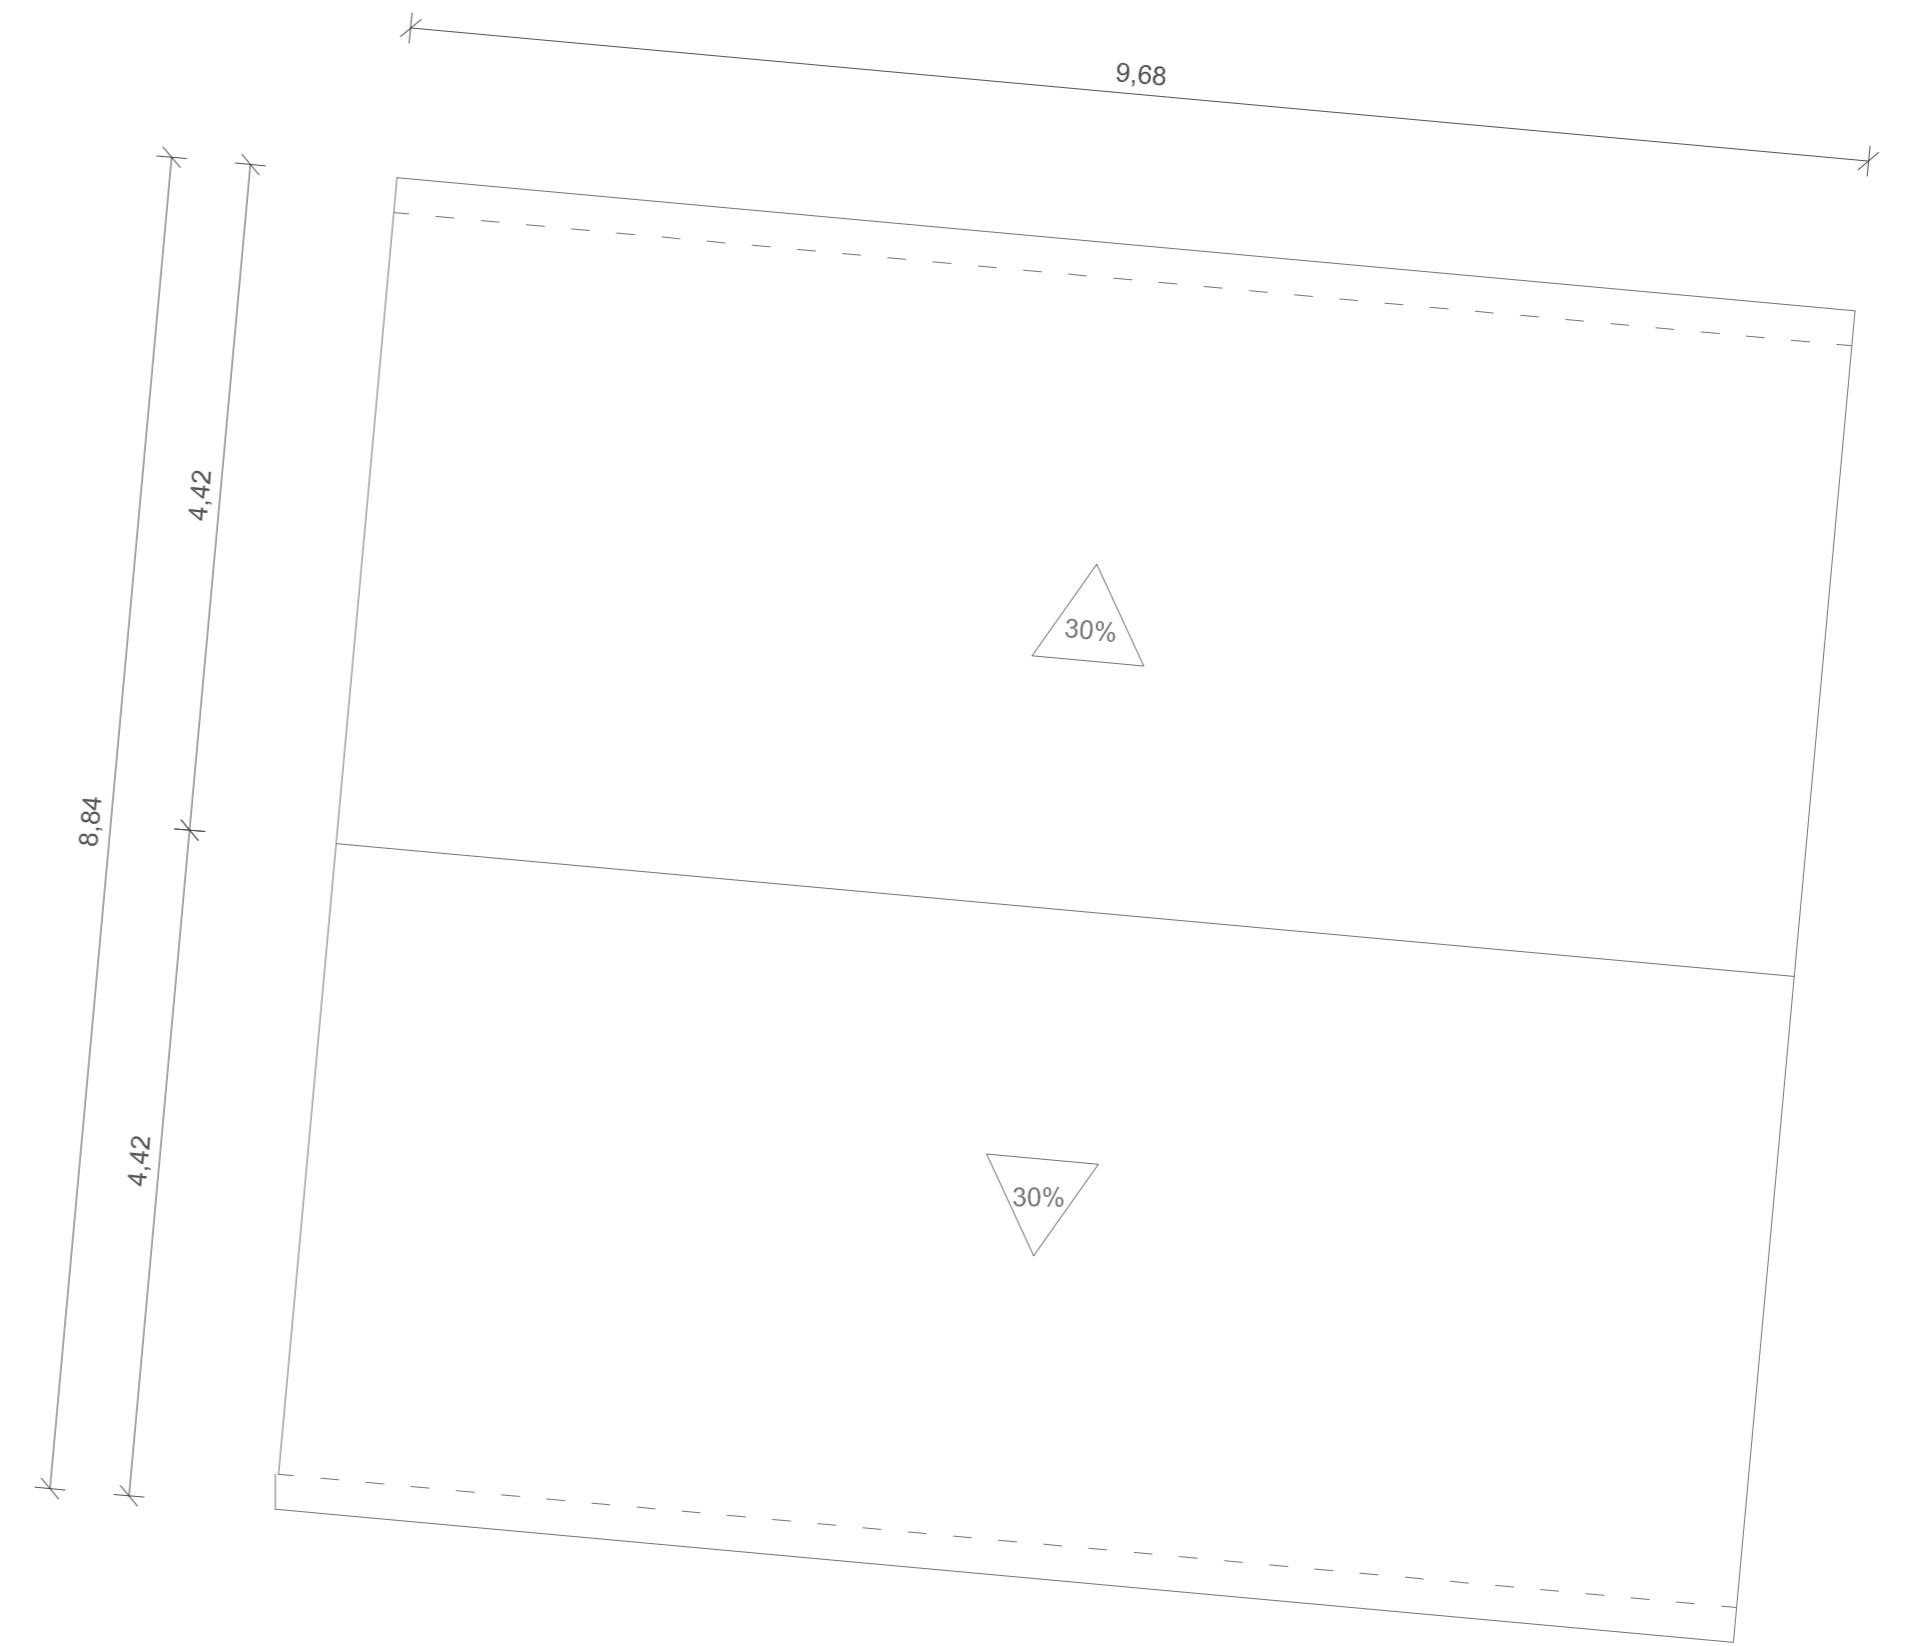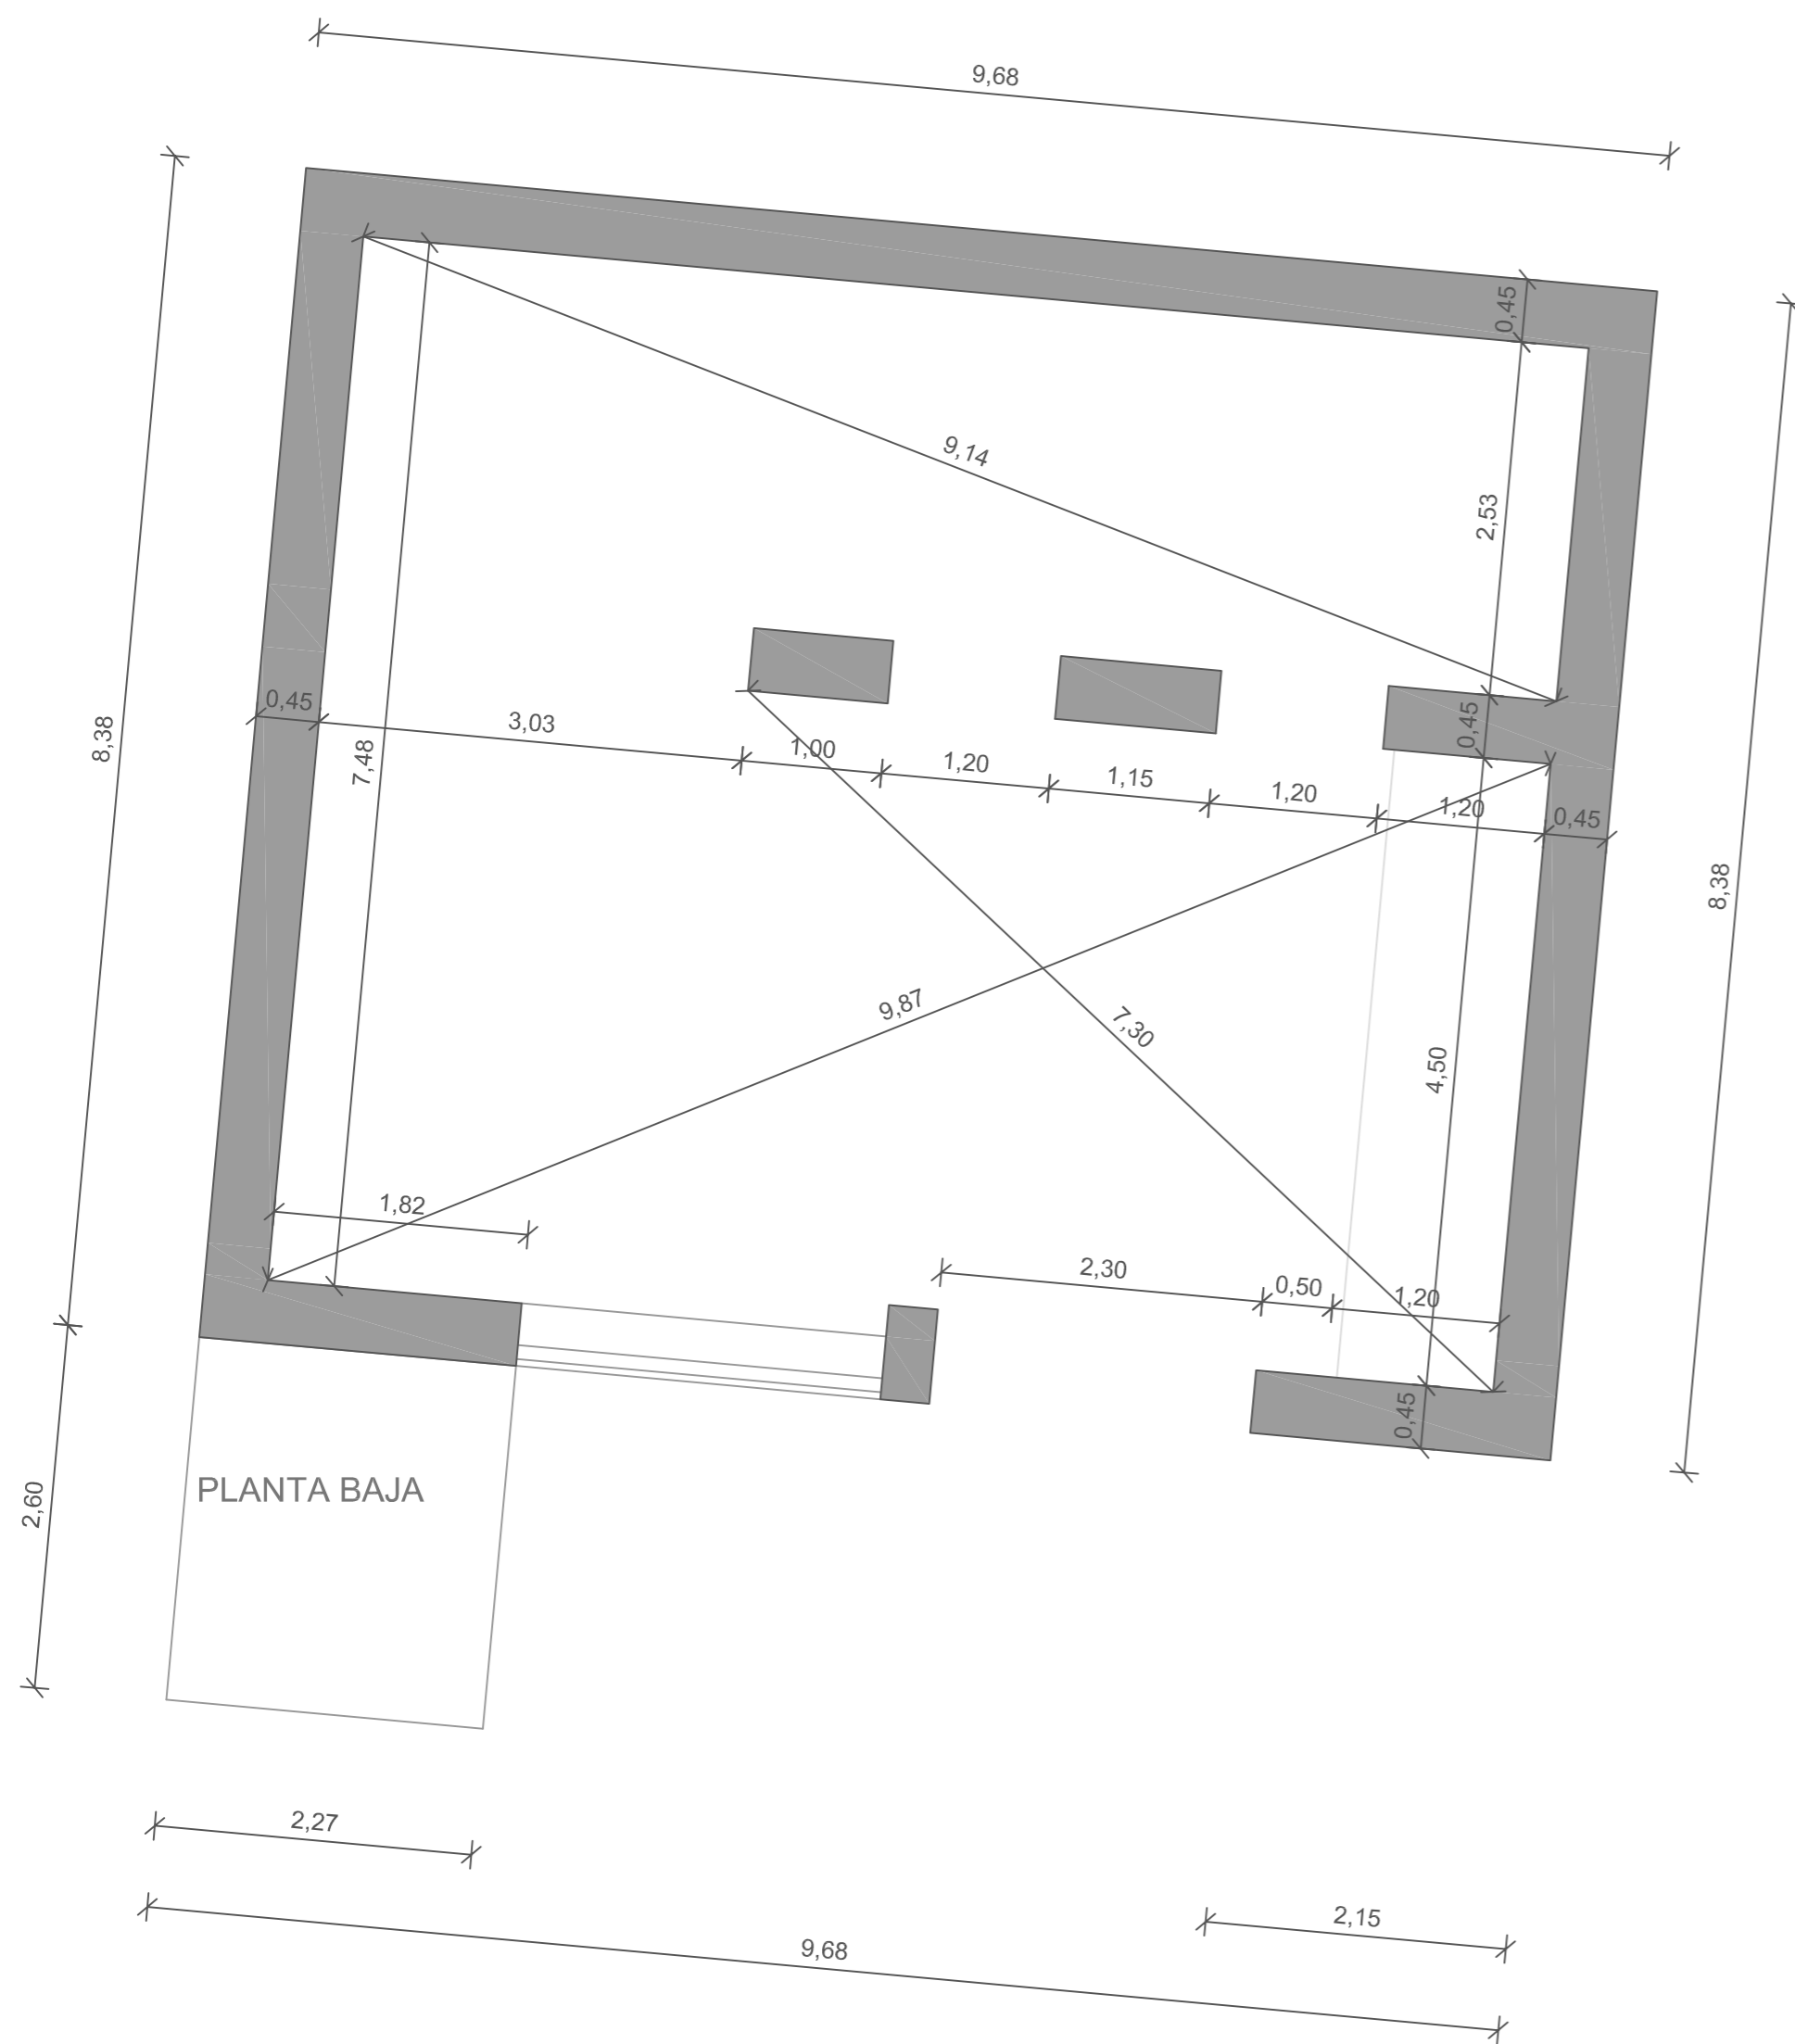


PLANTA DE CUBIERTA


| CUADRO DE SUPERFICIES ANEXO I | |
|-------------------------------|----------------------|
| Zona Aparcamiento | 39,51 m ² |
| Zona Caldera | 22,21 m ² |

| | |
|-----------------------|----------------------|
| Superficie Útil Total | 63,00 m ² |
| Superficie Construida | 81,12 m ² |


| SUPERFICIES PLANTA DE CUBIERTA ANEXO I | |
|--|----------------------|
| <u>Superficies en planta:</u> | |
| Faldón ABEF | 42,79 m ² |
| Faldón BCDE | 42,79 m ² |
| <u>Superficies Reales:</u> | |
| Faldón ABEF | 44,82 m ² |
| Faldón BCDE | 44,82 m ² |

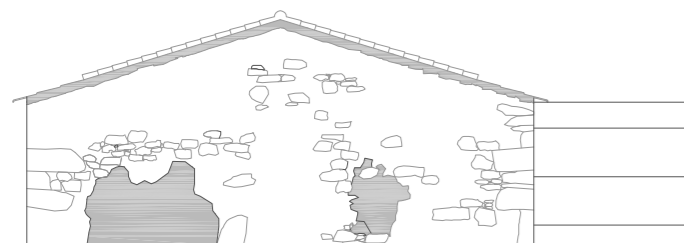

ALZADO IZQUIERDO (N.O.)

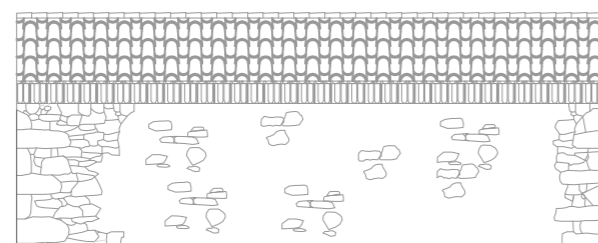

ALZADO POSTERIOR (E.)

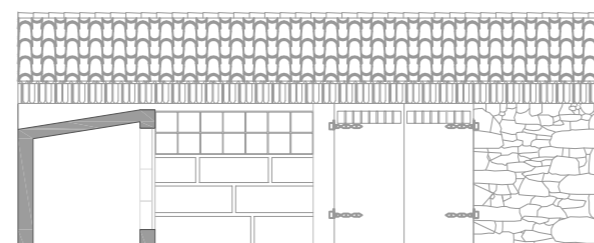


ALZADO PRINCIPAL A PATIO (N.O.)





ALZADO DERECHO (S.E.)

PROYECTO BÁSICO Y DE EJECUCIÓN DE REHABILITACIÓN DE VIVIENDA UNIFAMILIAR EN EL LUGAR DE VILAR 11, PARROQUIA DE CARREIRA, MUNICIPIO DE RIBEIRA, A CORUÑA.

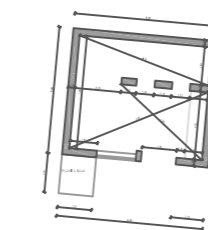


PROYECTISTA: GEMMA AYASO RAMALLO
 TUTOR: PROF. ROBERTO MEDÍN GUYATT
 FIRMA: _____
 FECHA: 07/2015
 ESCALA: 1/50
 TÍTULO PLANO: Estado Reformado: ANEXO I. PLANTA BAJA Y DE CUBIERTA. COTAS
 Nº DE PLANO: 68

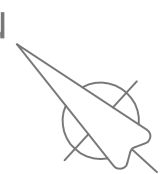


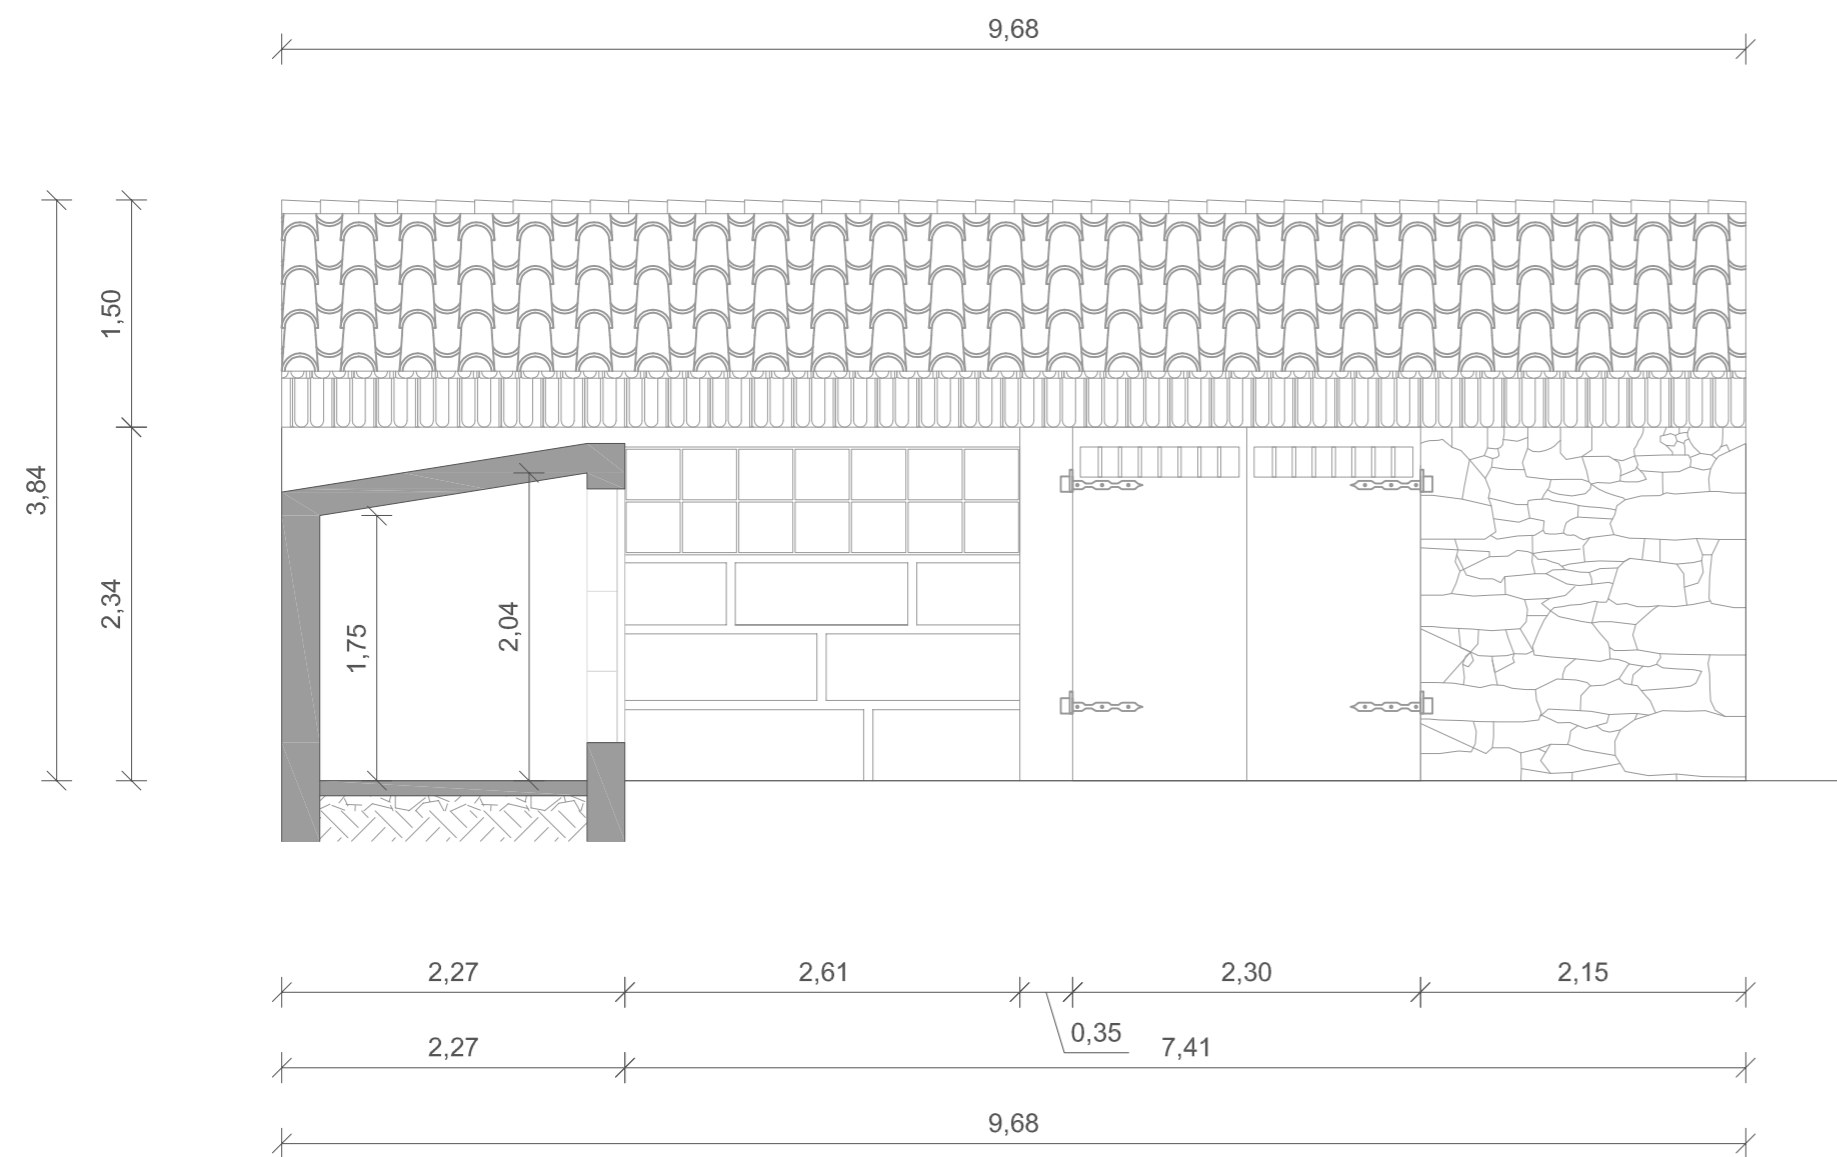


ALZADO PRINCIPAL A PATIO (N.O.)

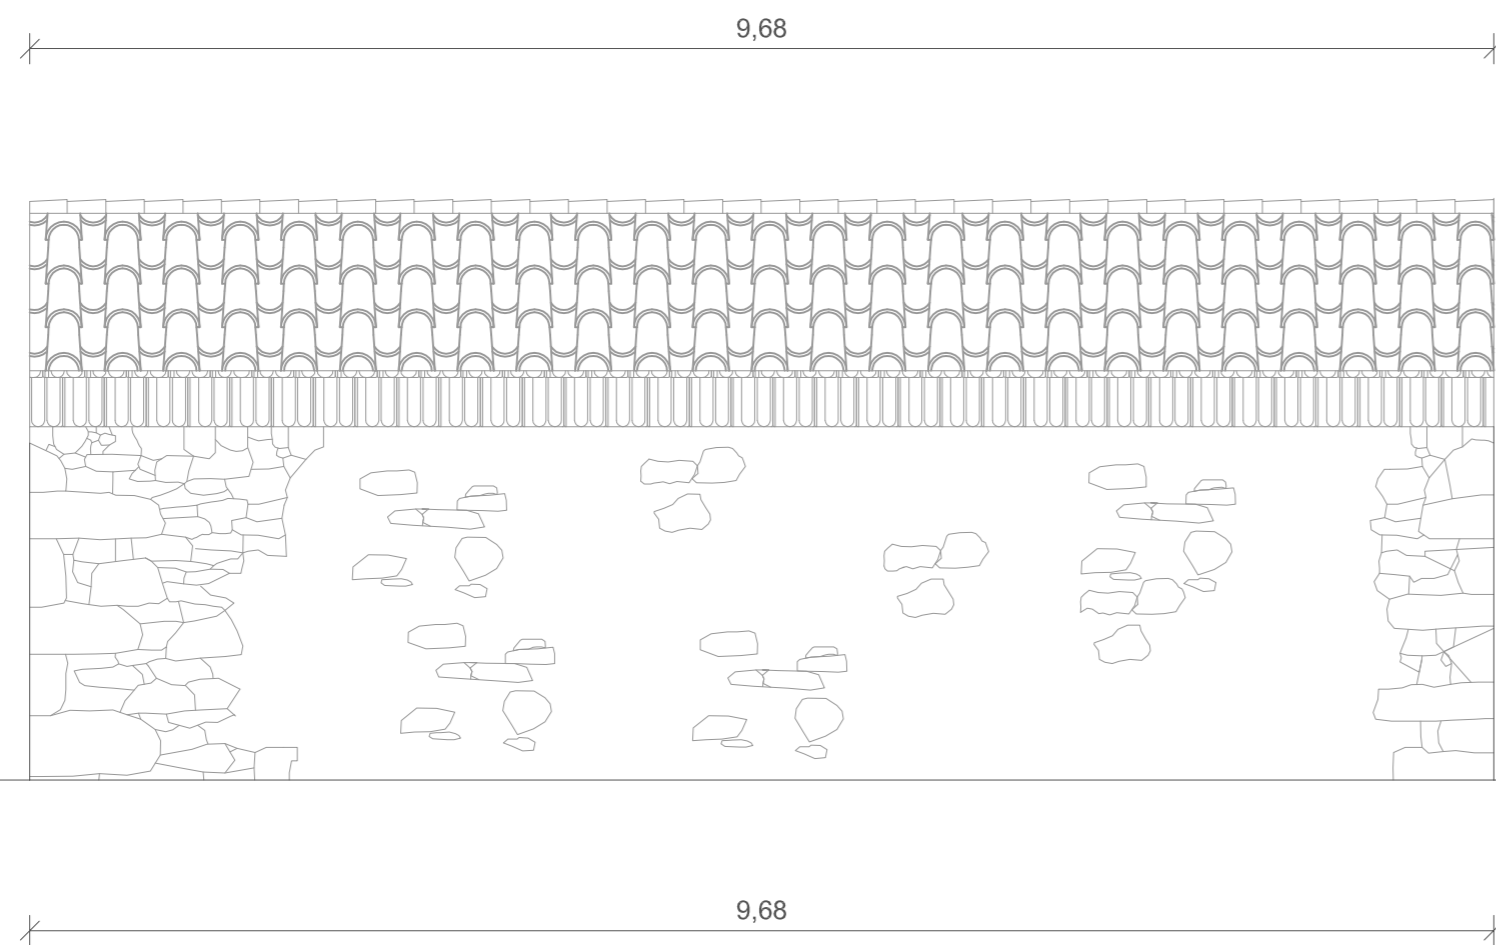


ALZADO POSTERIOR (E.)

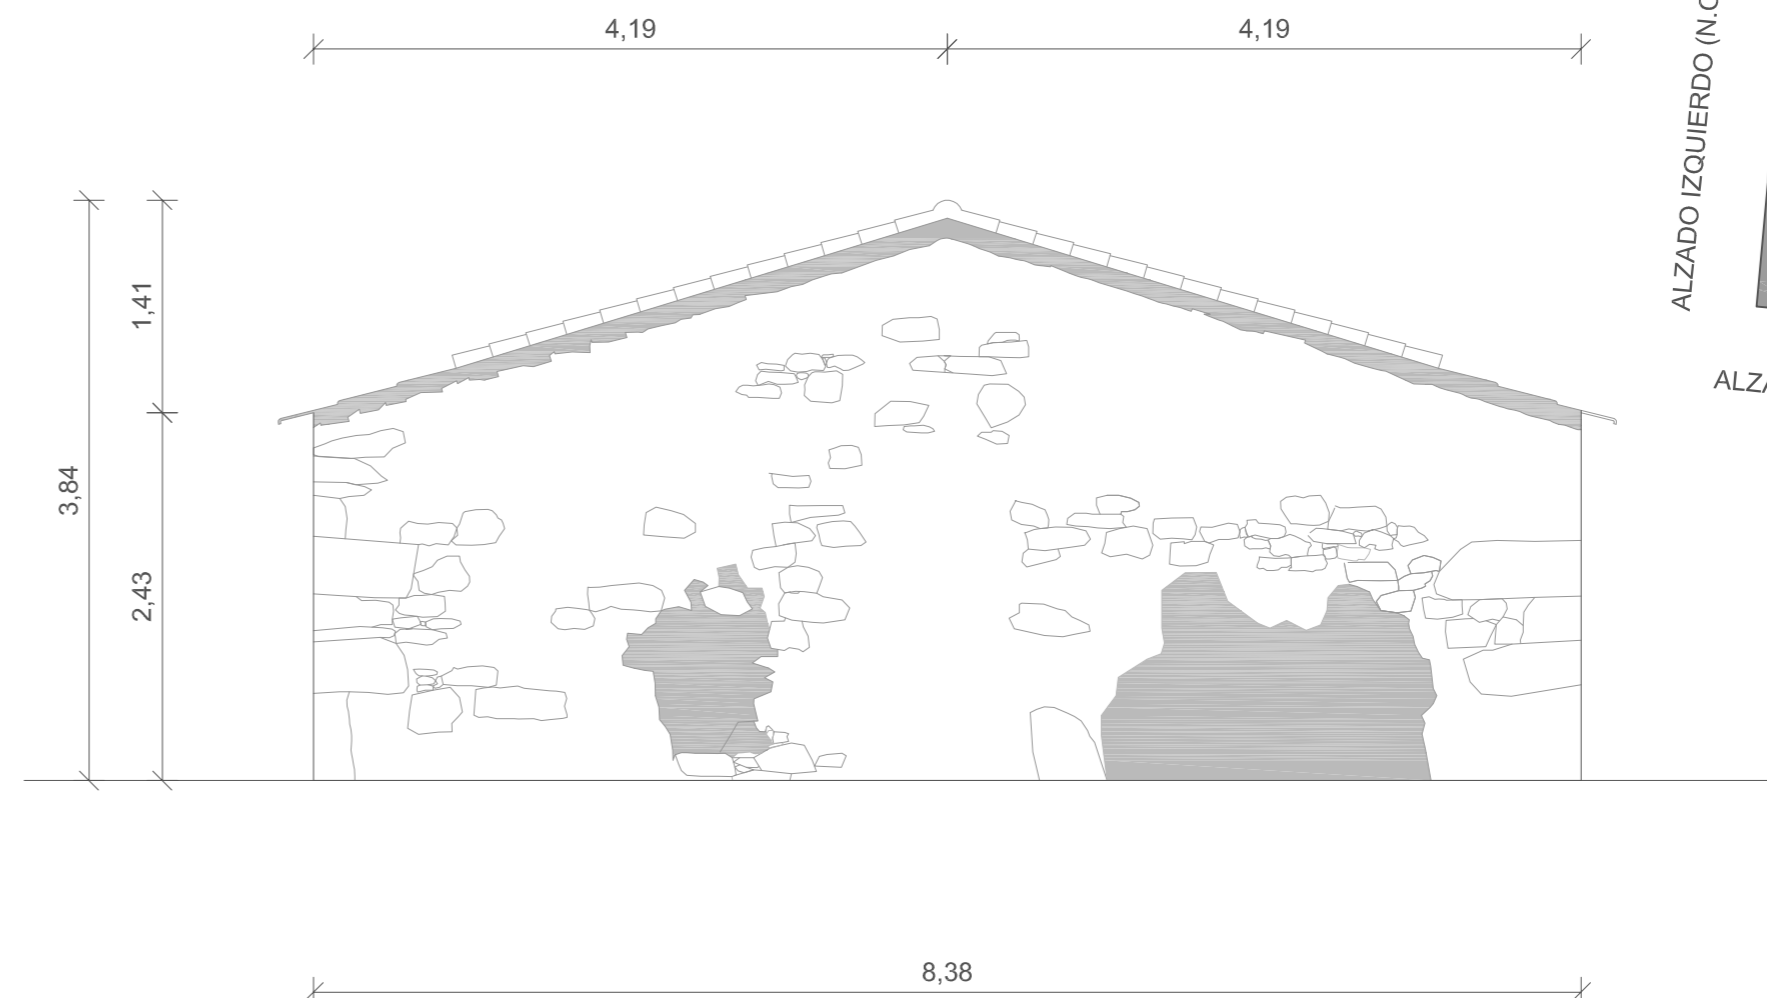


ALZADO DERECHO (S.E.)

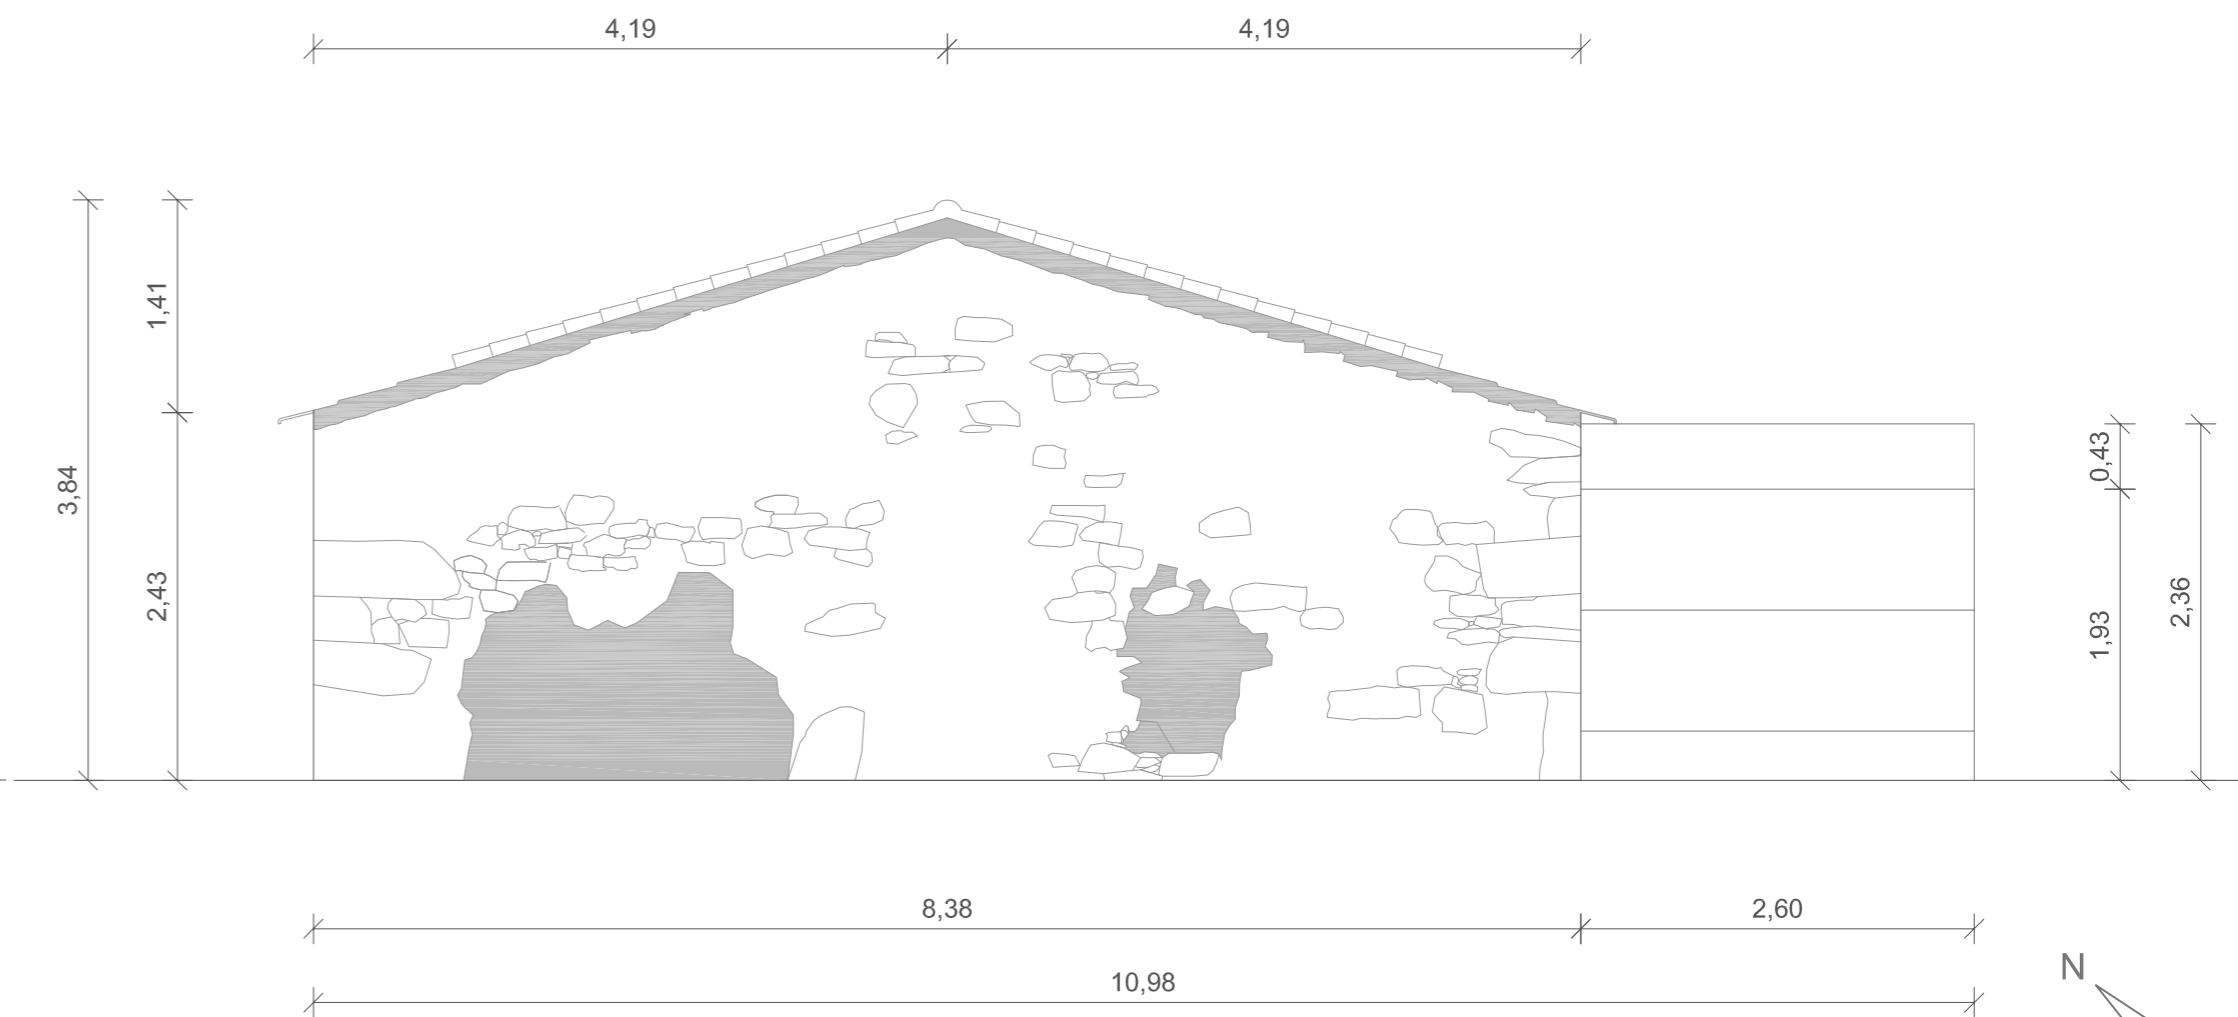

ALZADO IZQUIERDO (N.O.)

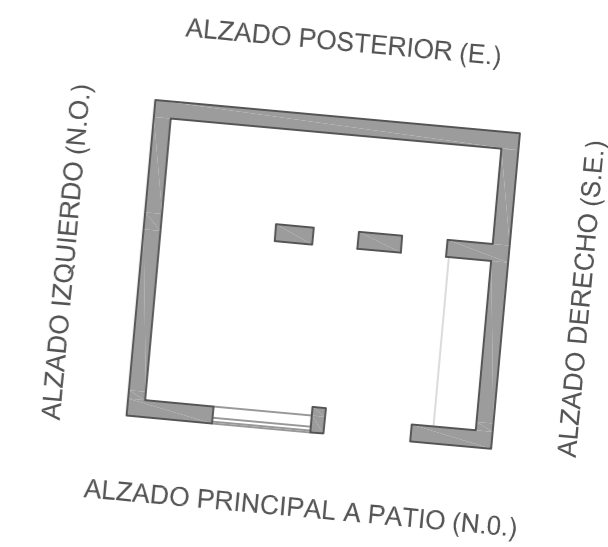


PROYECTO BÁSICO Y DE EJECUCIÓN DE REHABILITACIÓN DE VIVIENDA UNIFAMILIAR EN EL LUGAR DE VILAR 11, PARROQUIA DE CARREIRA, MUNICIPIO DE RIBEIRA, A CORUÑA.

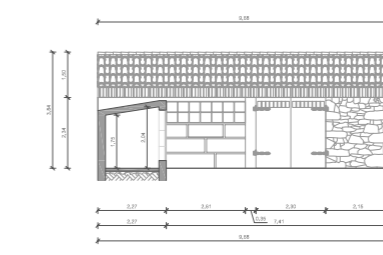


PROYECTISTA: GEMMA AYASO RAMALLO
 TUTOR: PROF. ROBERTO MEDÍN GUYATT
 FECHA: 07/2015
 ESCALA: 1/50
 FIRMA: _____
 TÍTULO PLANO: ANEXO I. ALZADOS. COTAS
 Nº DE PLANO: 69





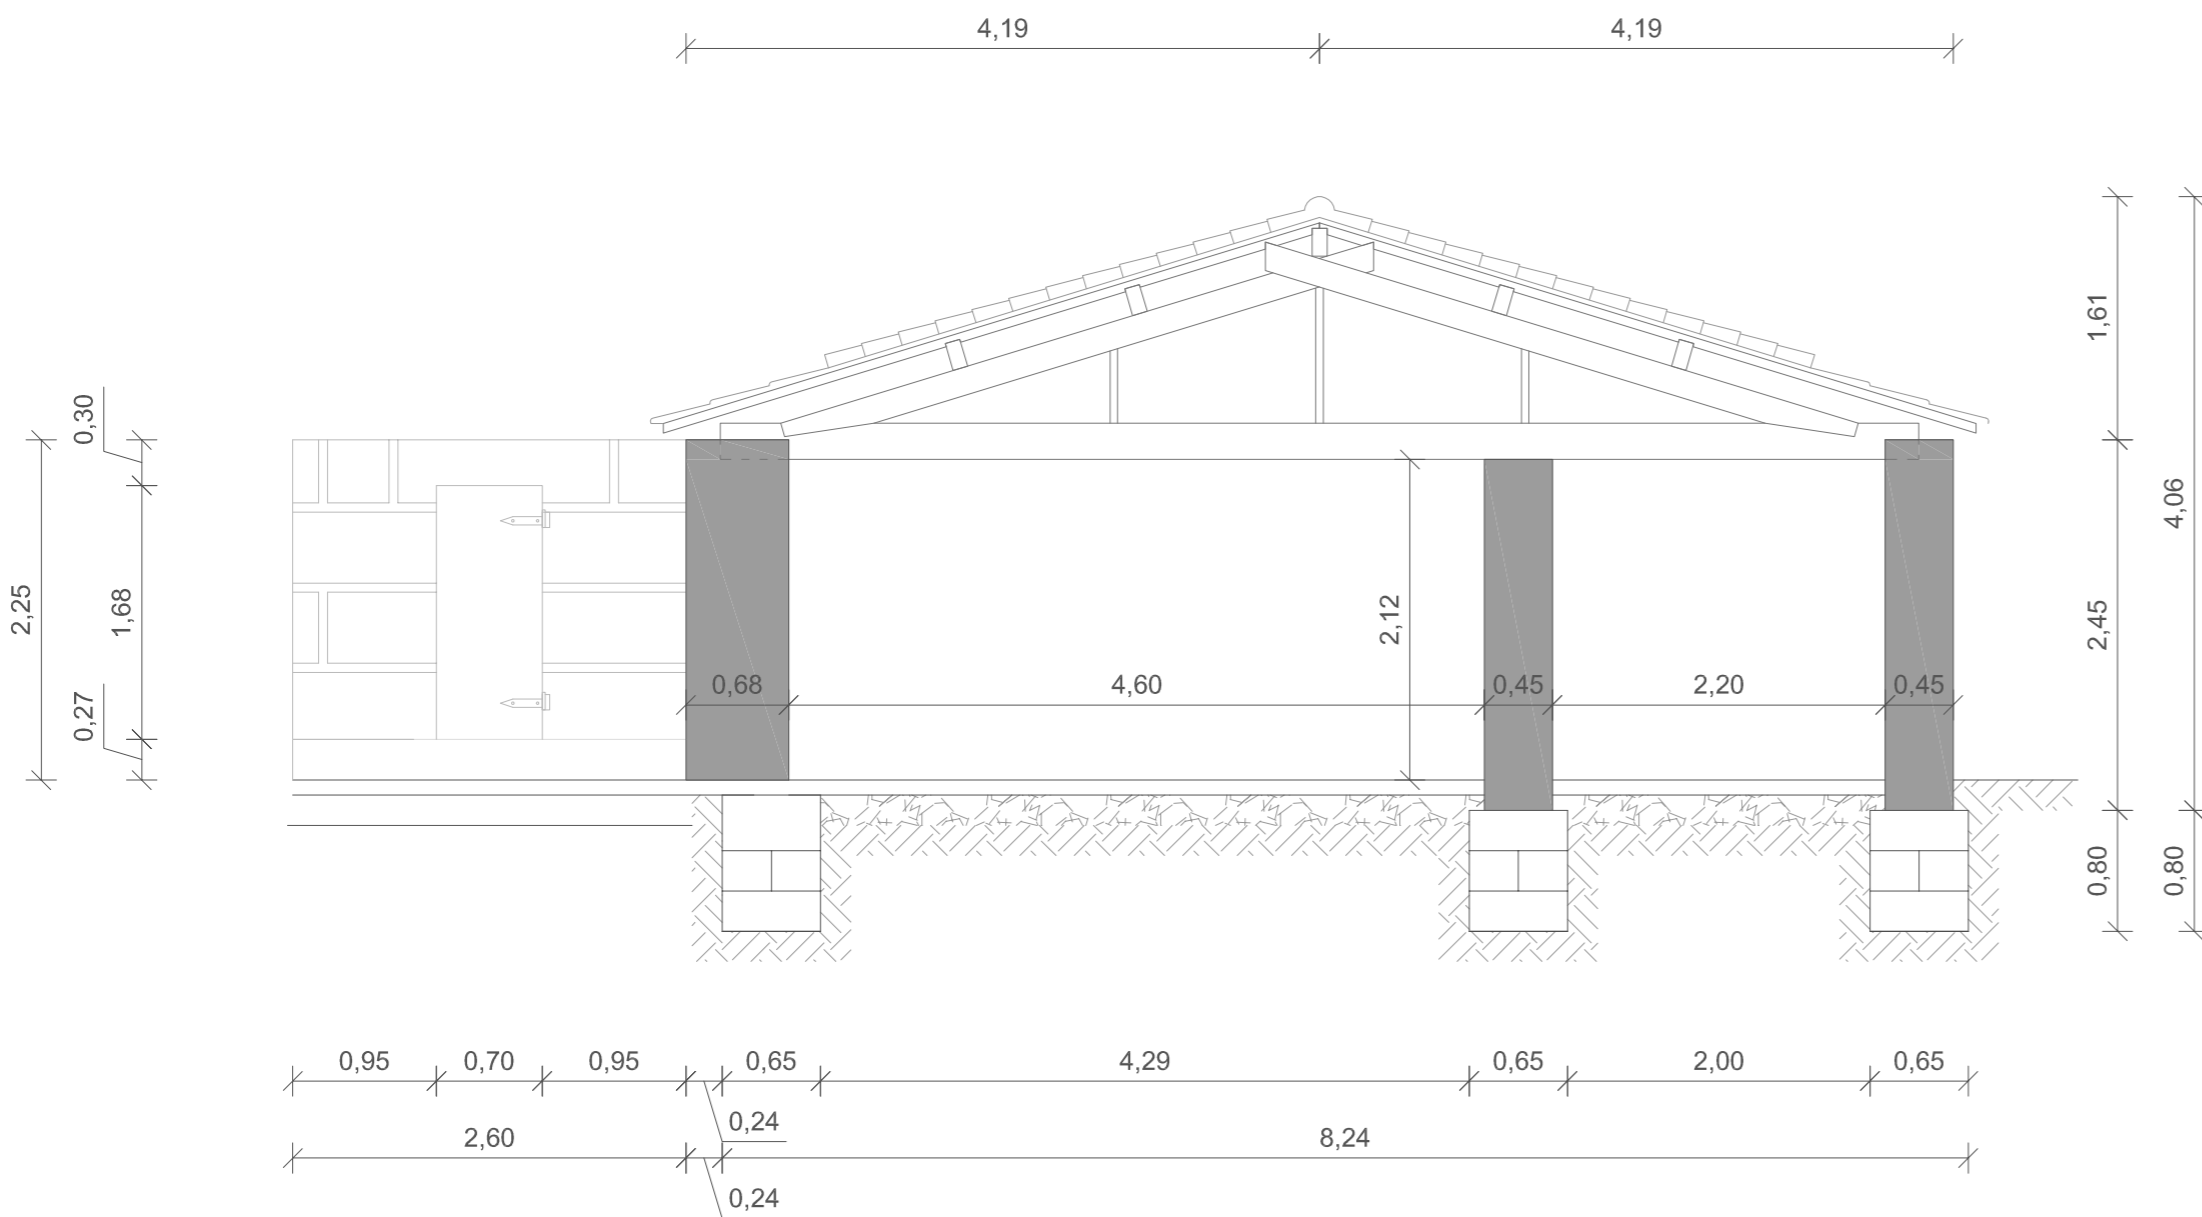


SECCIÓN 1-1'

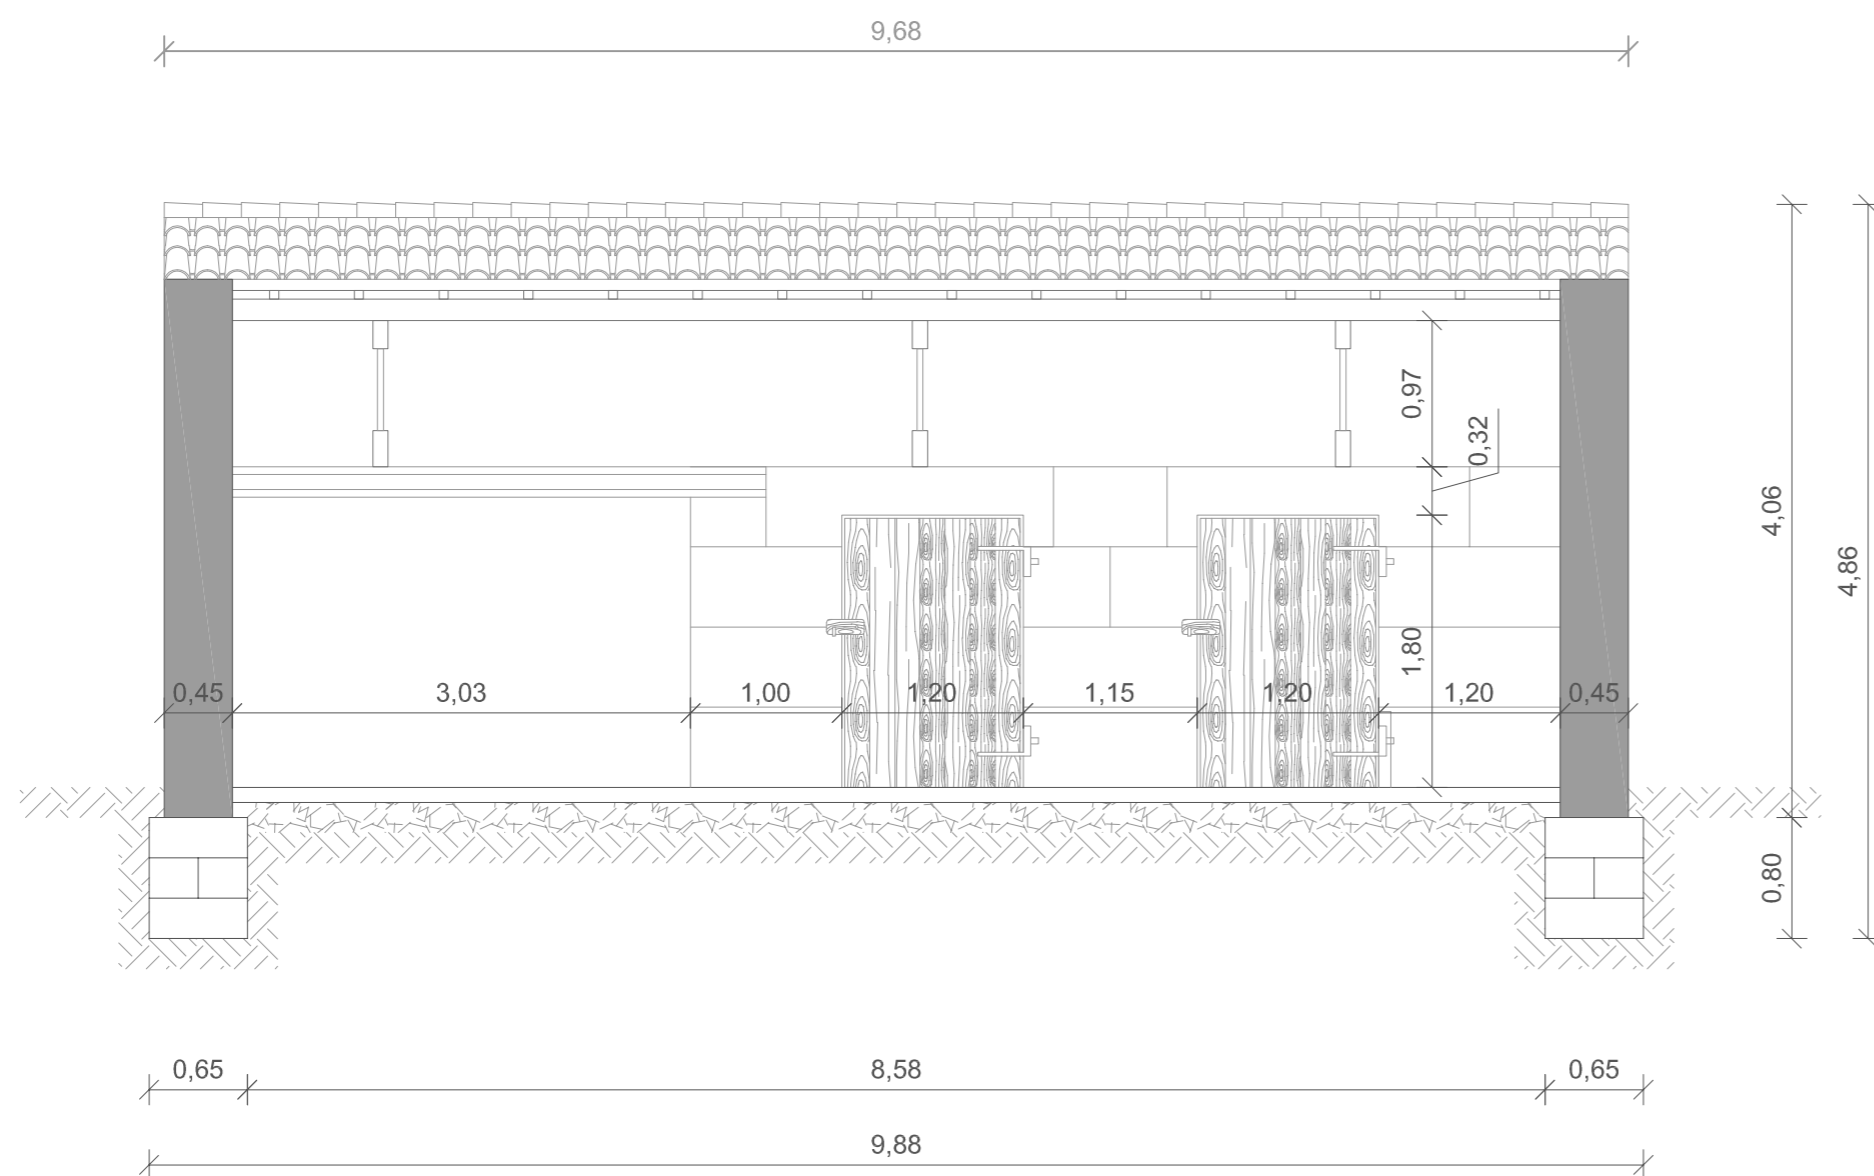



SECCIÓN 2-2'

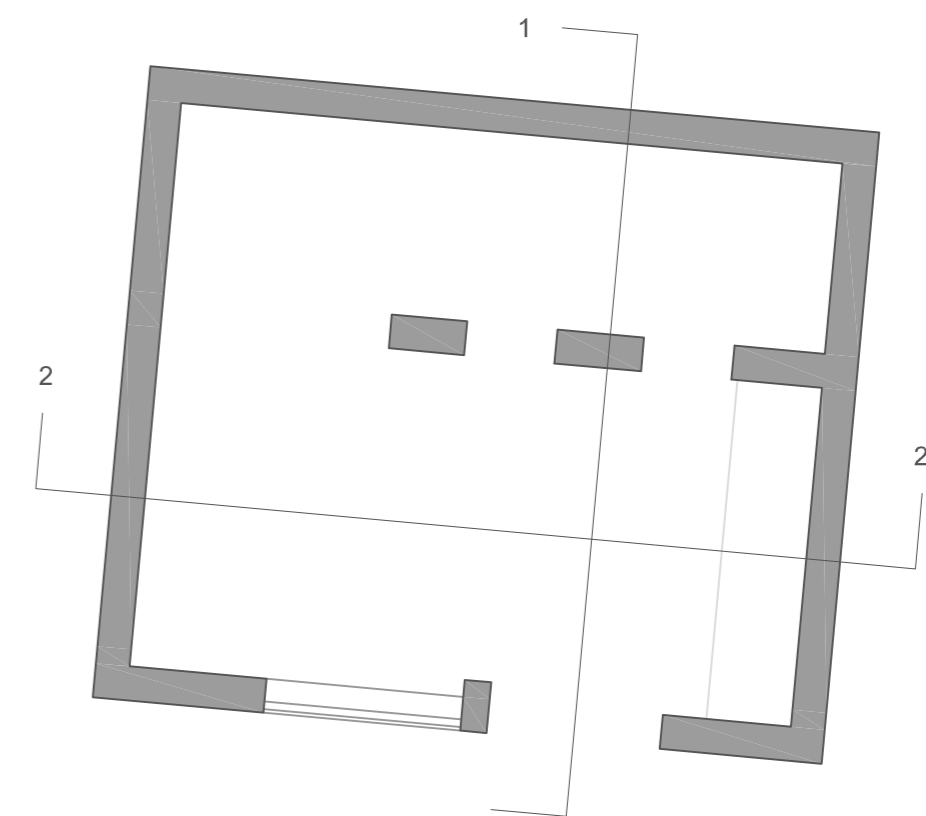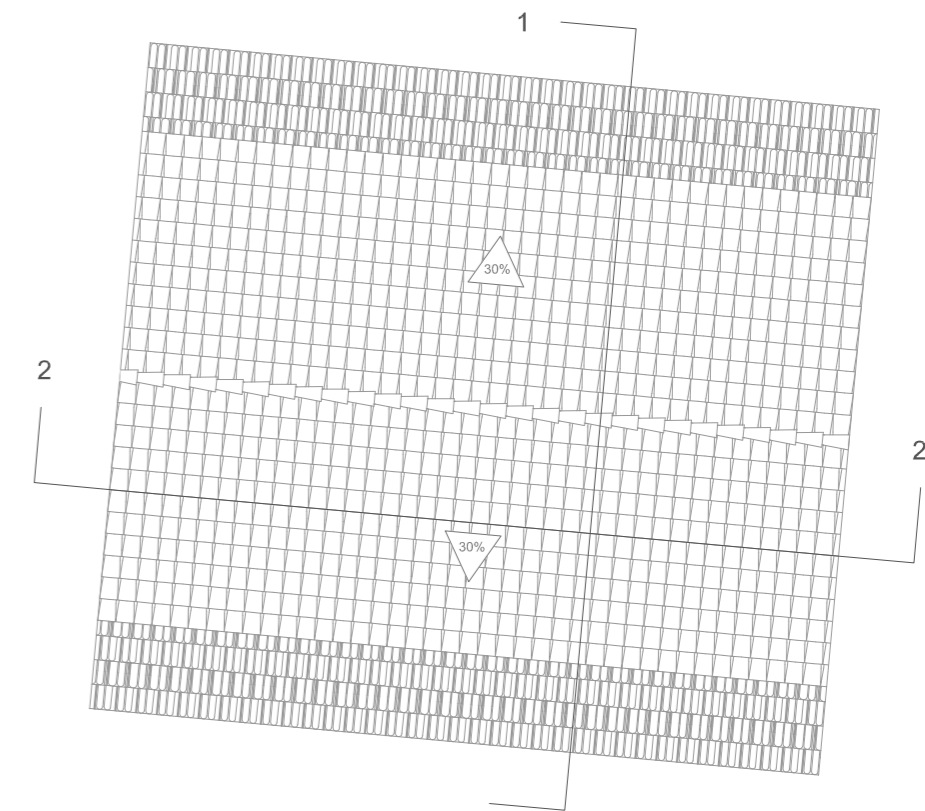

PROYECTO BÁSICO Y DE EJECUCIÓN DE REHABILITACIÓN DE VIVIENDA UNIFAMILIAR EN EL LUGAR DE VILAR 11, PARROQUIA DE CARREIRA, MUNICIPIO DE RIBEIRA, A CORUÑA.

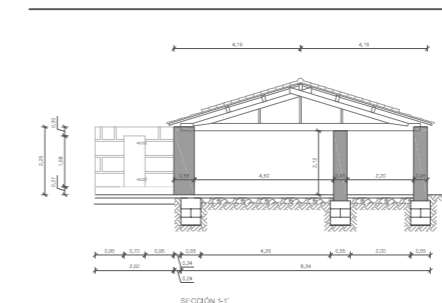

| | | |
|-------------|---------------------------------------|---------------|
| PROYECTISTA | GEMMA AYASO RAMALLO | FIRMA: |
| TUTOR: | PROF. ROBERTO MEDÍN GUYATT | |
| FECHA: | 07/2015 | TÍTULO PLANO: |
| ESCALA: | 1/50 | Nº DE PLANO: |
| | Estado Actual: | 70 |
| | ANEXO I. SECCIONES 1-1' Y 2-2'. COTAS | |

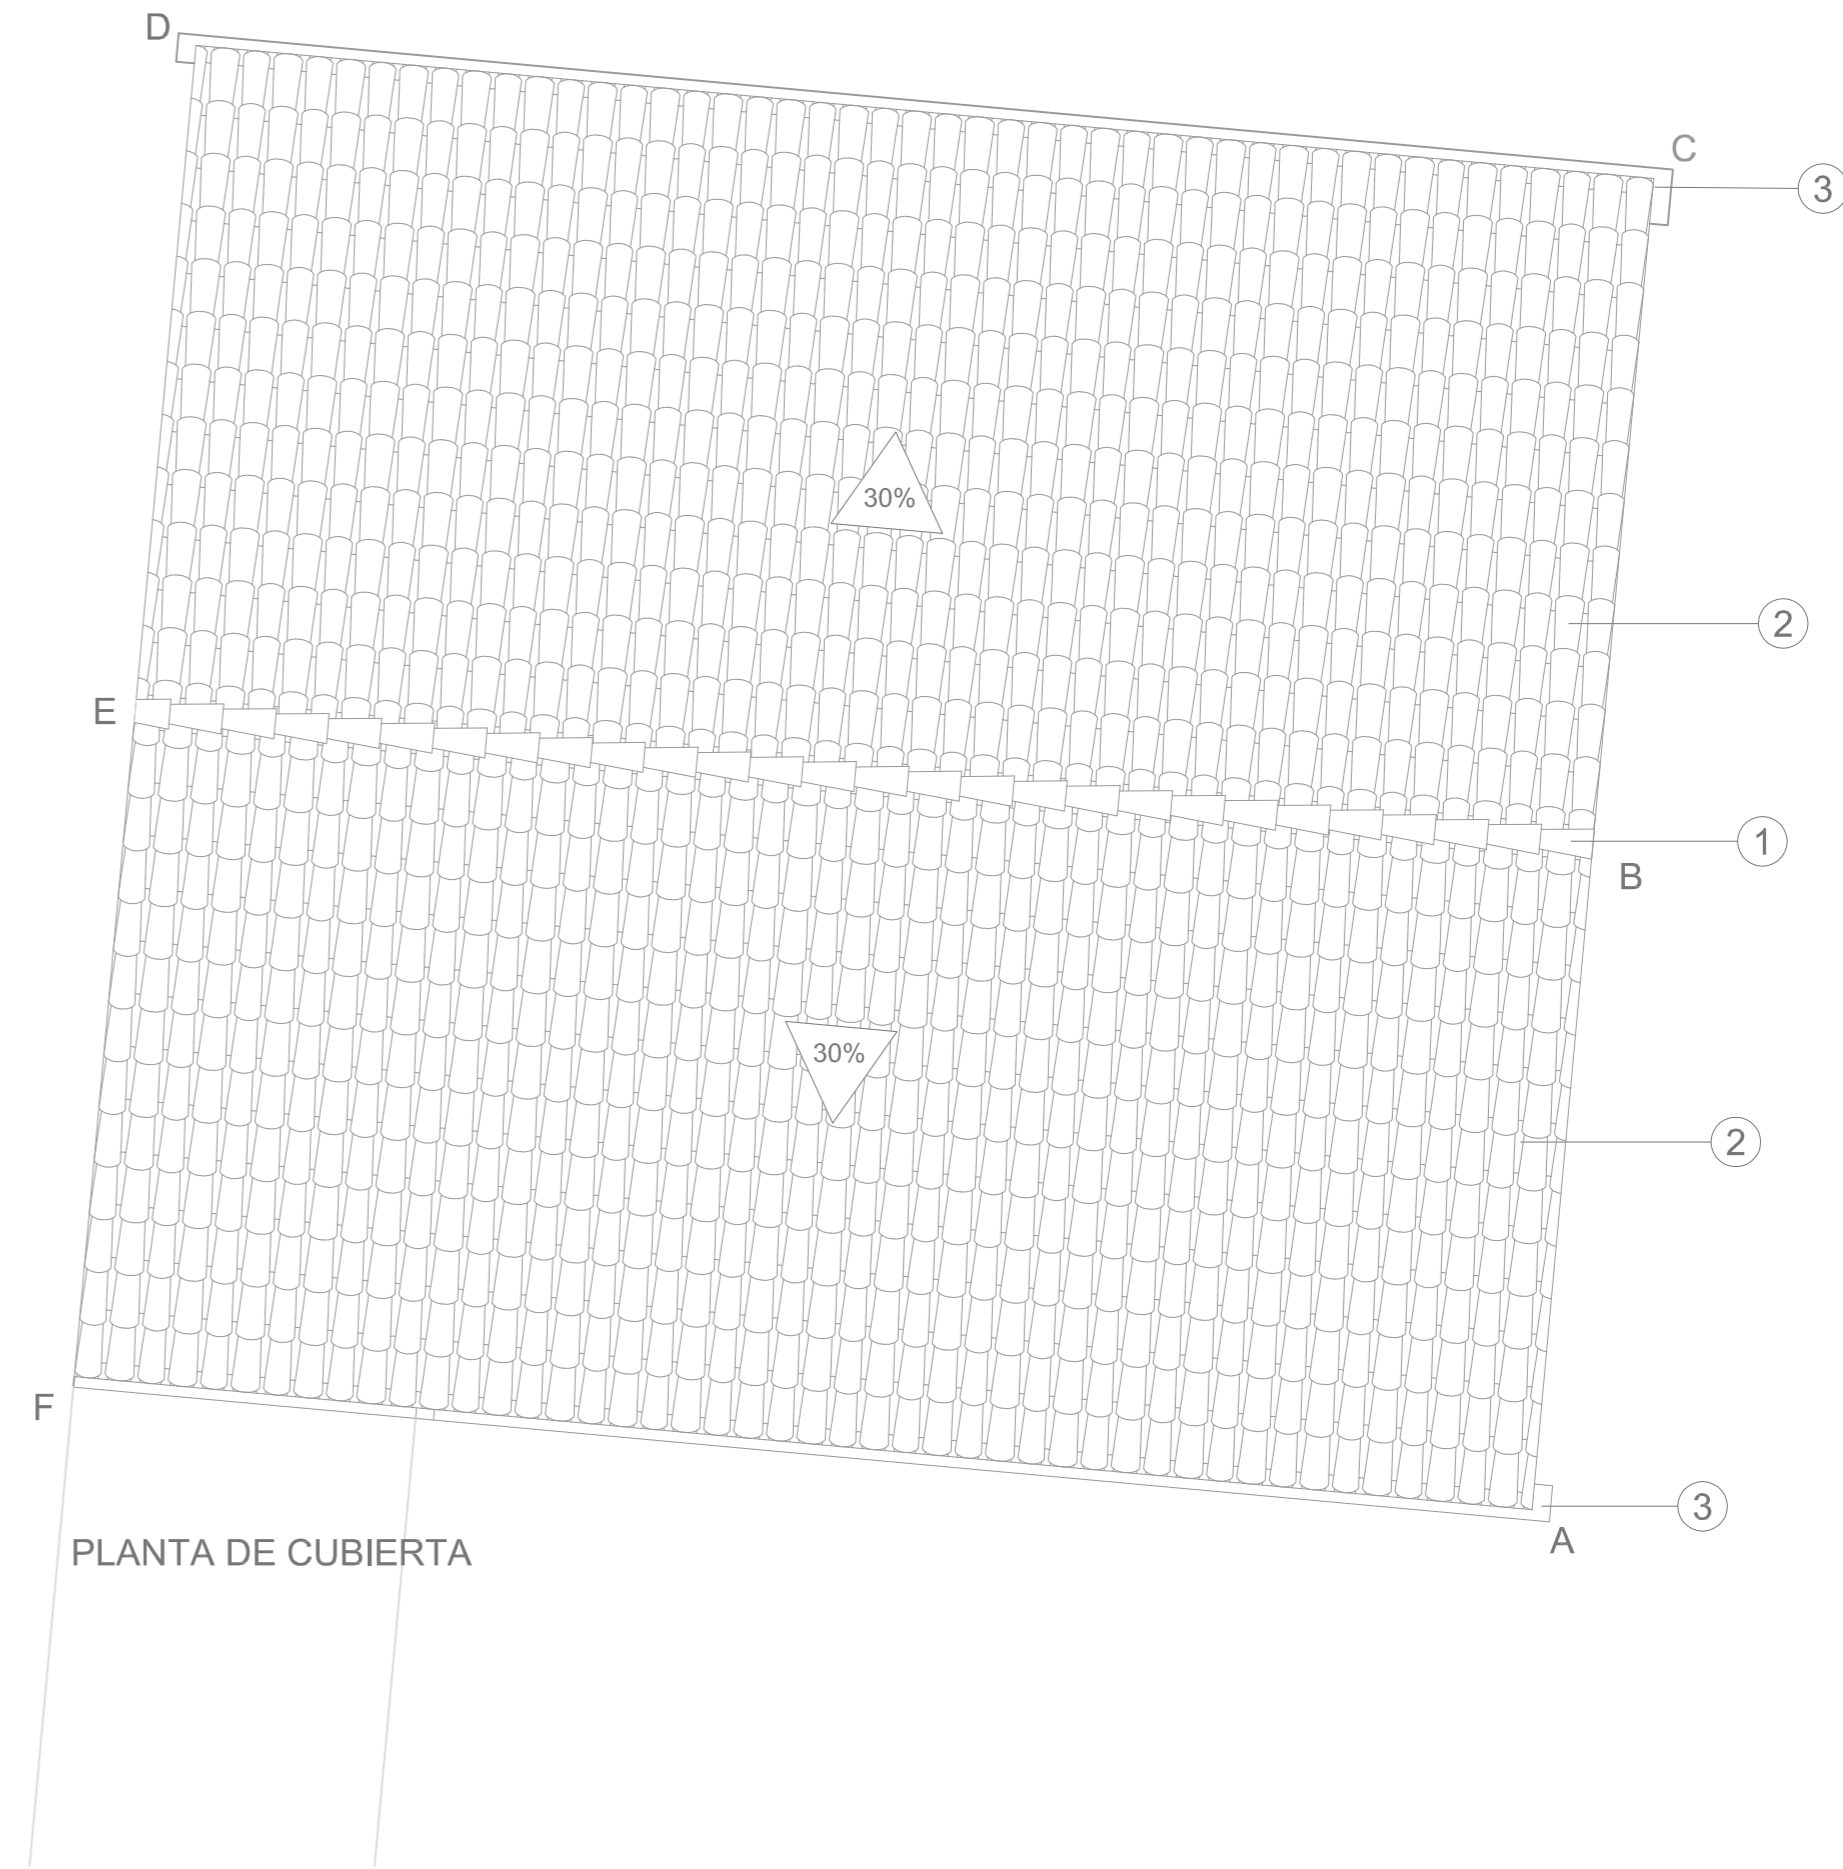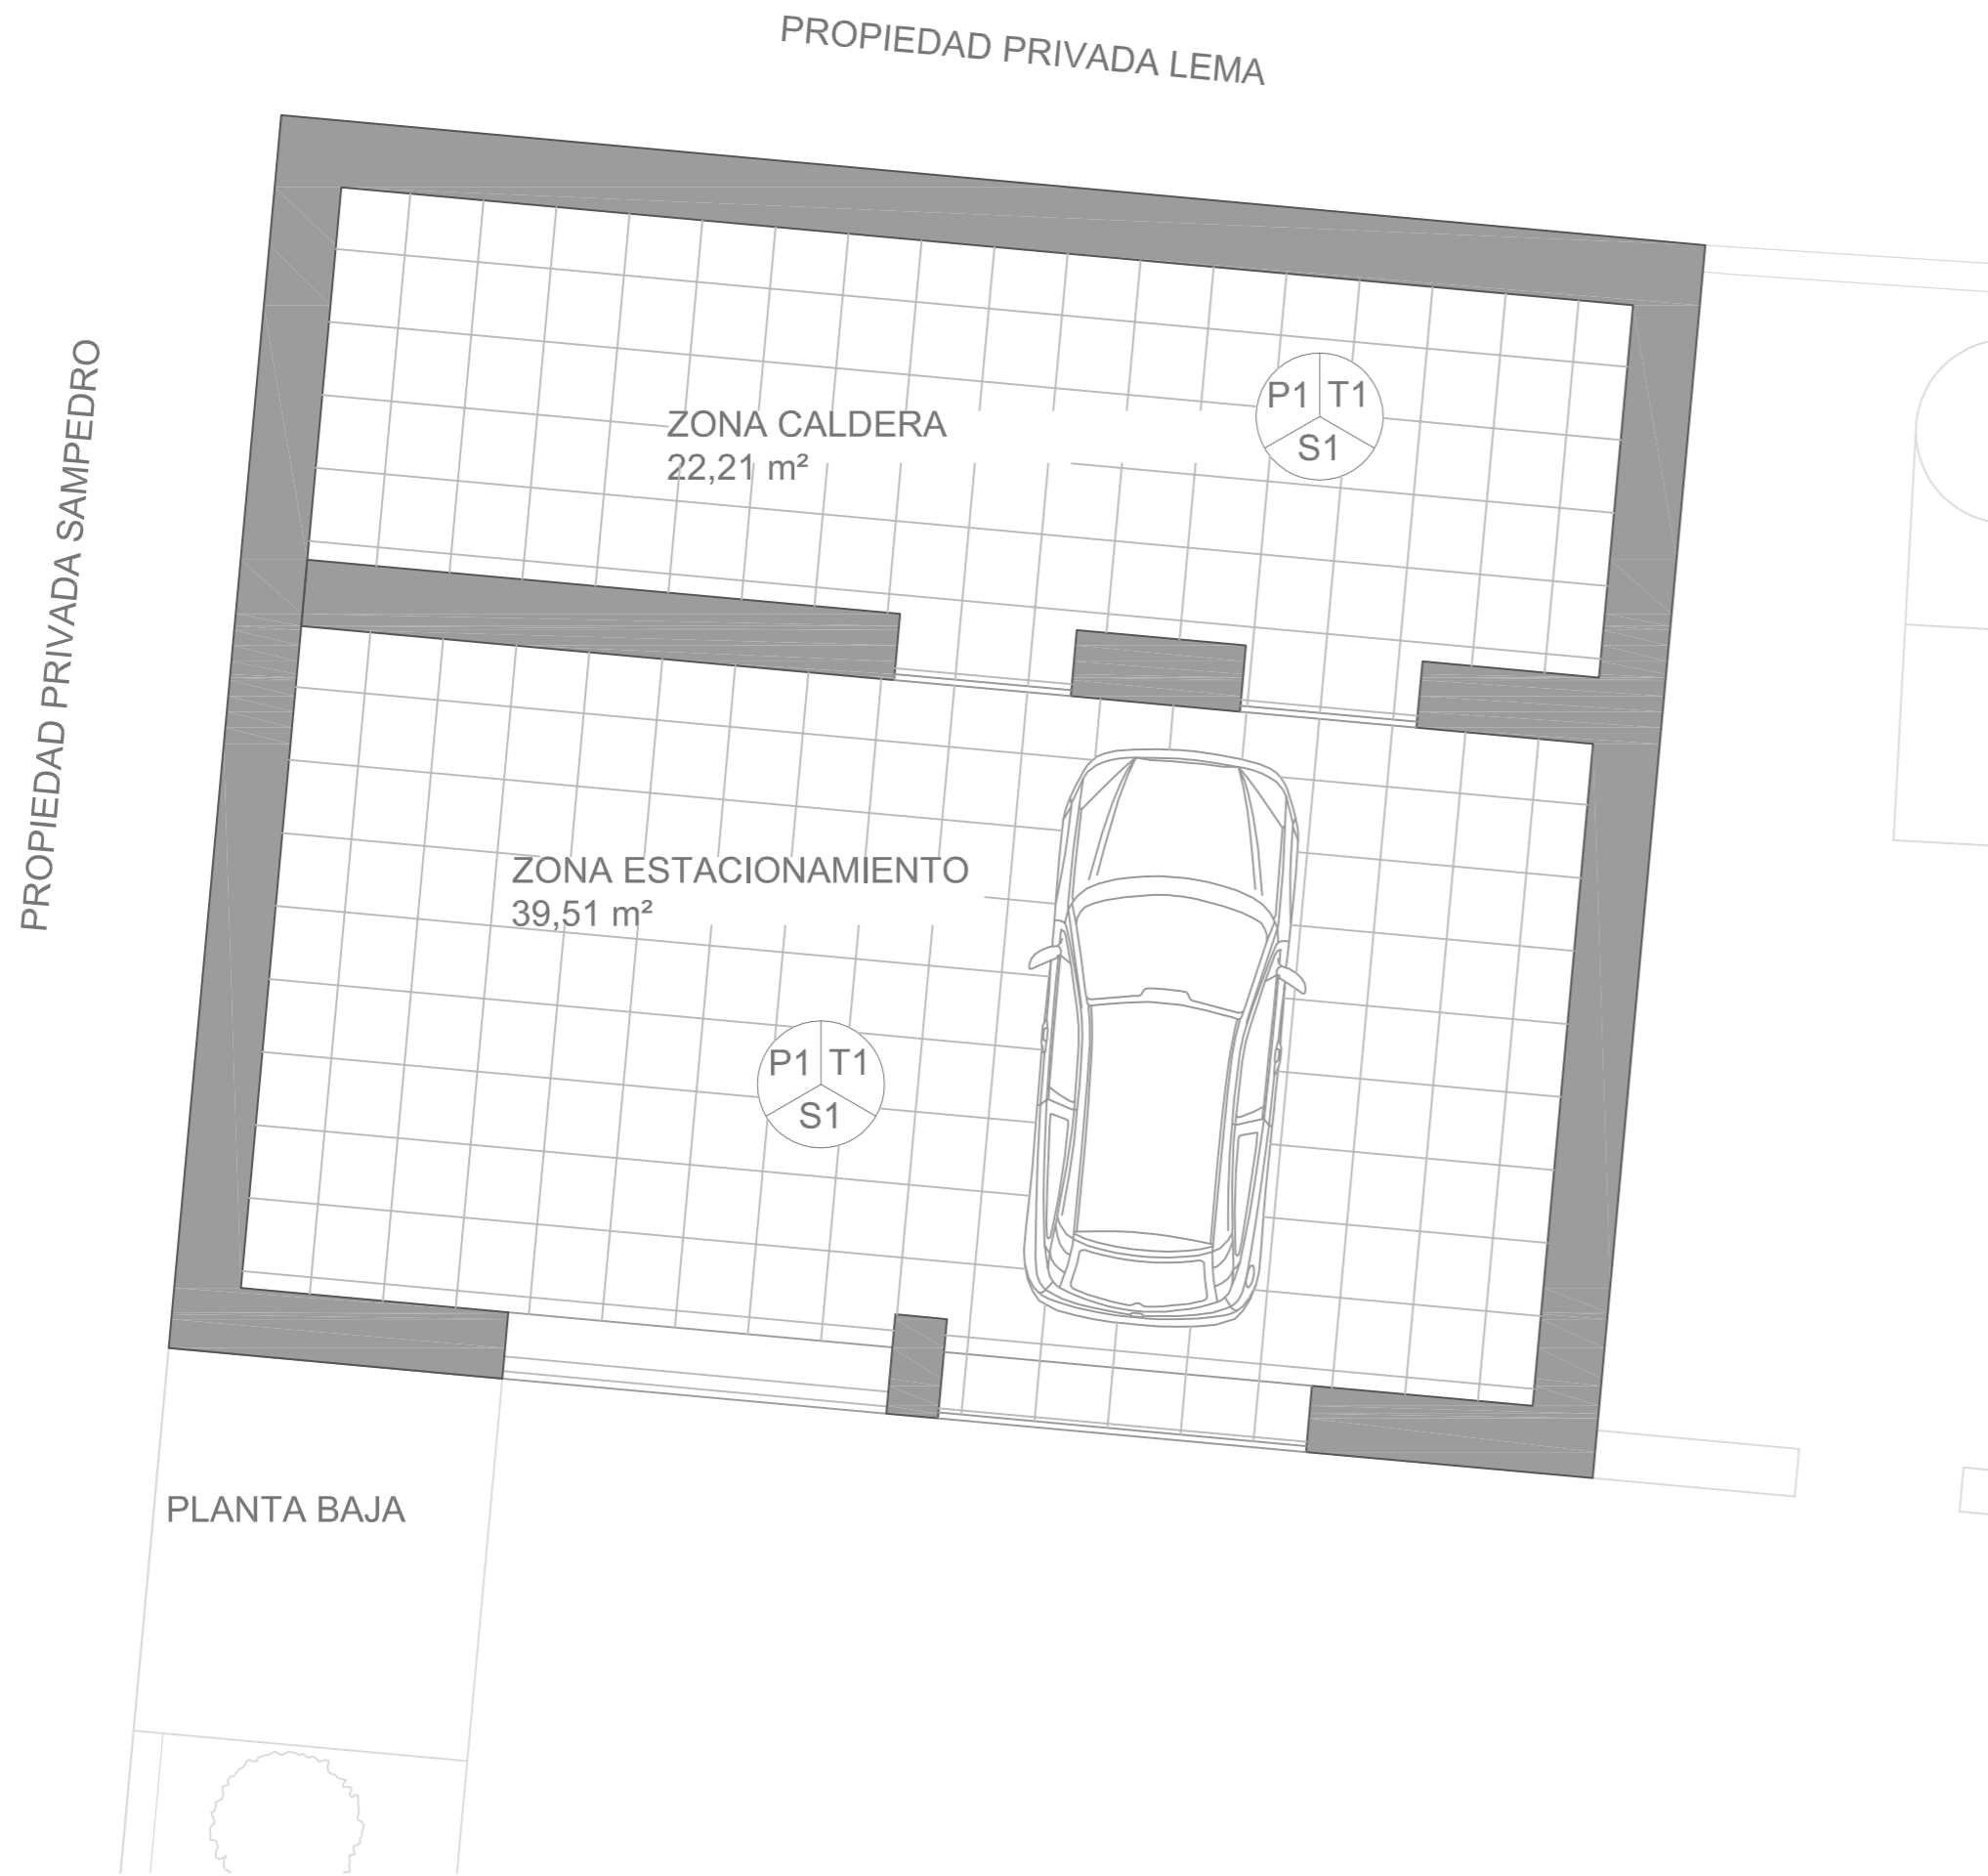

| CUADRO DE SUPERFICIES ANEXO I | |
|-------------------------------|----------------------|
| Zona Aparcamiento | 39,51 m ² |
| Zona Caldera | 22,21 m ² |

| | |
|-----------------------|----------------------|
| Superficie Útil Total | 63,00 m ² |
| Superficie Construida | 81,12 m ² |


ACABADOS:

| PAREDES | TECHOS | SUELOS |
|------------------------------|---|-----------------------------|
| P1 - Muro mampostería visto. | T1 - Cubierta inclinada a dos aguas. Material de cubrición, teja cerámica curva. | S1 - Bladosa de gres e:11mm |


| SUPERFICIES PLANTA DE CUBIERTA ANEXO I | |
|--|----------------------|
| Superficies en planta: | |
| Faldón ABEF | 42,79 m ² |
| Faldón BCDE | 42,79 m ² |
| Superficies en planta: | |
| Faldón ABEF | 44,82 m ² |
| Faldón BCDE | 44,82 m ² |

ACABADOS:


- 1 - Cumbre de Teja cerámica curva.
- 2 - Teja cerámica curva.
- 3 - Canalón rectangular de cobre.

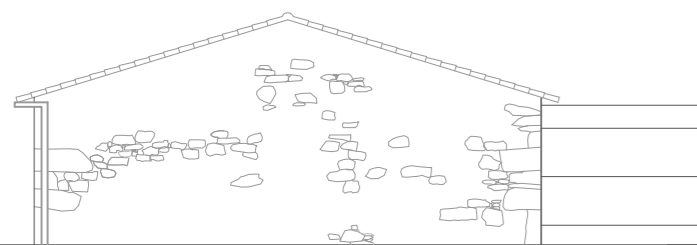


ALZADO IZQUIERDO (N.O.)

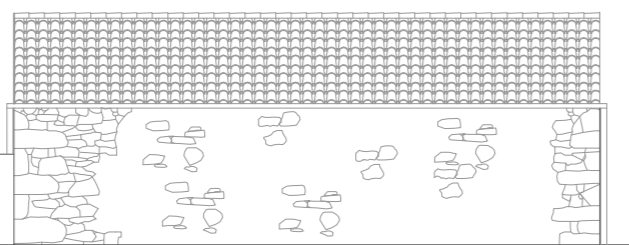

ALZADO POSTERIOR (E.)

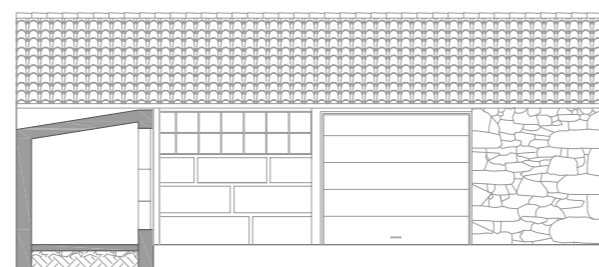


ALZADO PRINCIPAL A PATIO (N.O.)

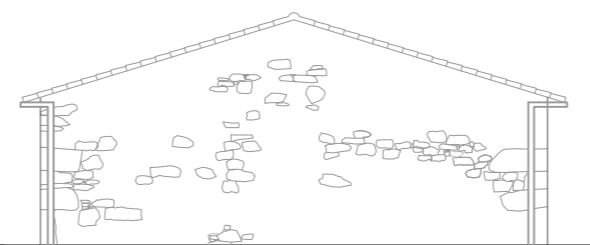


ALZADO DERECHO (S.E.)

PROYECTO BÁSICO Y DE EJECUCIÓN DE REHABILITACIÓN DE VIVIENDA UNIFAMILIAR EN EL LUGAR DE VILAR 11, PARROQUIA DE CARREIRA, MUNICIPIO DE RIBEIRA, A CORUÑA.

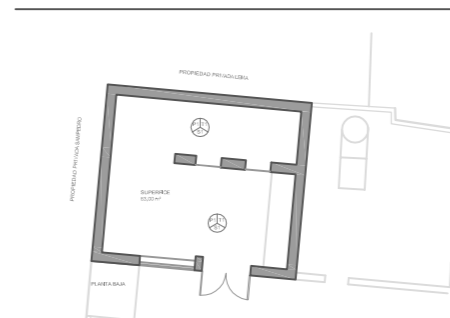


| | | |
|-------------|----------------------------|---|
| PROYECTISTA | GEMMA AYASO RAMALLO | FIRMA: |
| TUTOR: | PROF. ROBERTO MEDÍN GUYATT | |
| FECHA: | 07/2015 | TÍTULO PLANO: |
| ESCALA: | 1/50 | Estado Reformado: ANEXO I. PLANTA BAJA Y DE CUBIERTA. DISTRIBUCIÓN Y ACABADOS |
| | | Nº DE PLANO: |
| | | 71 |




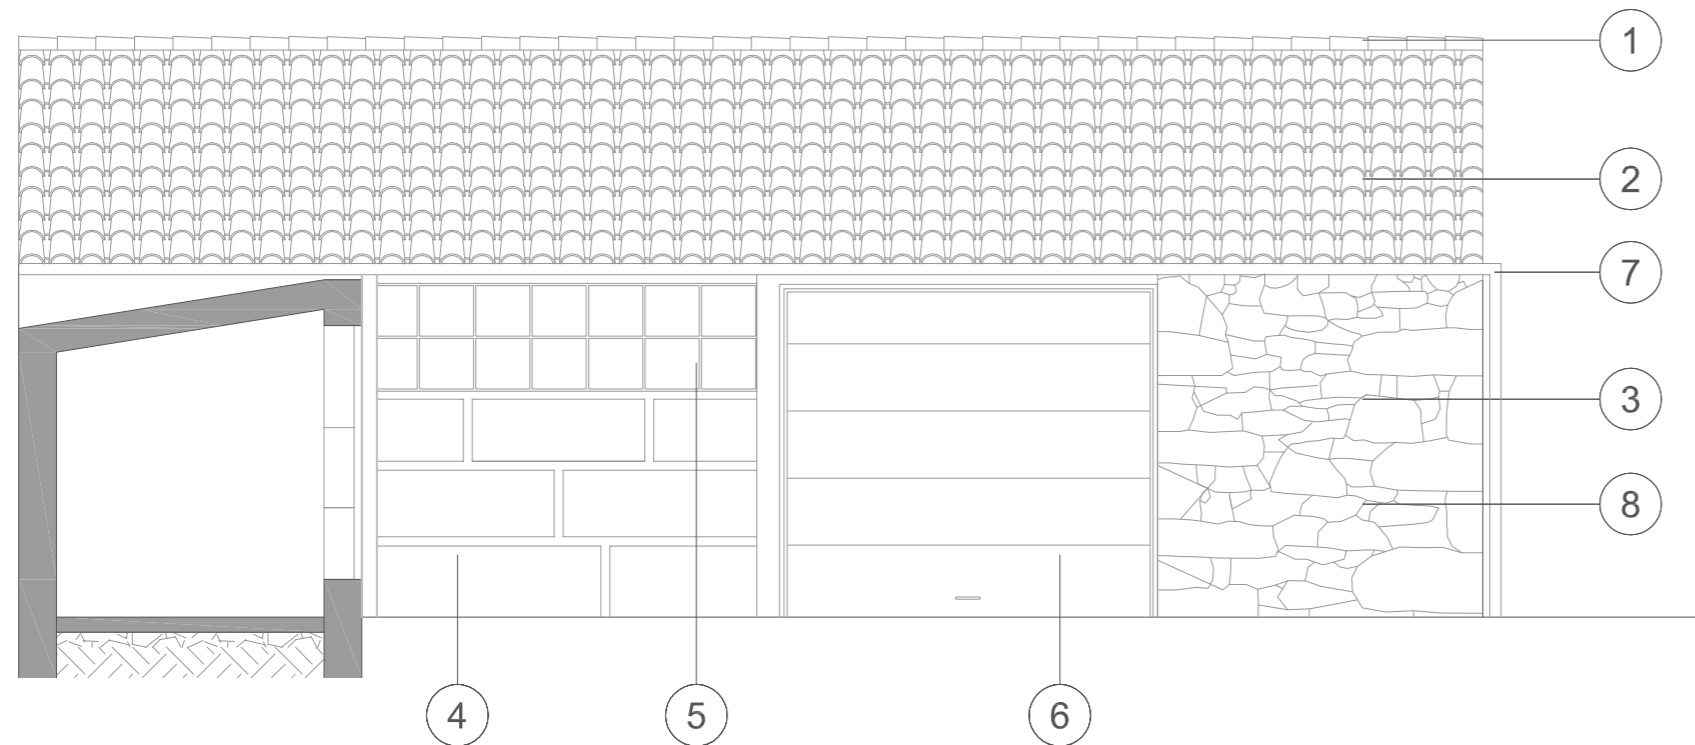


ALZADO PRINCIPAL A PATIO (N.O.)

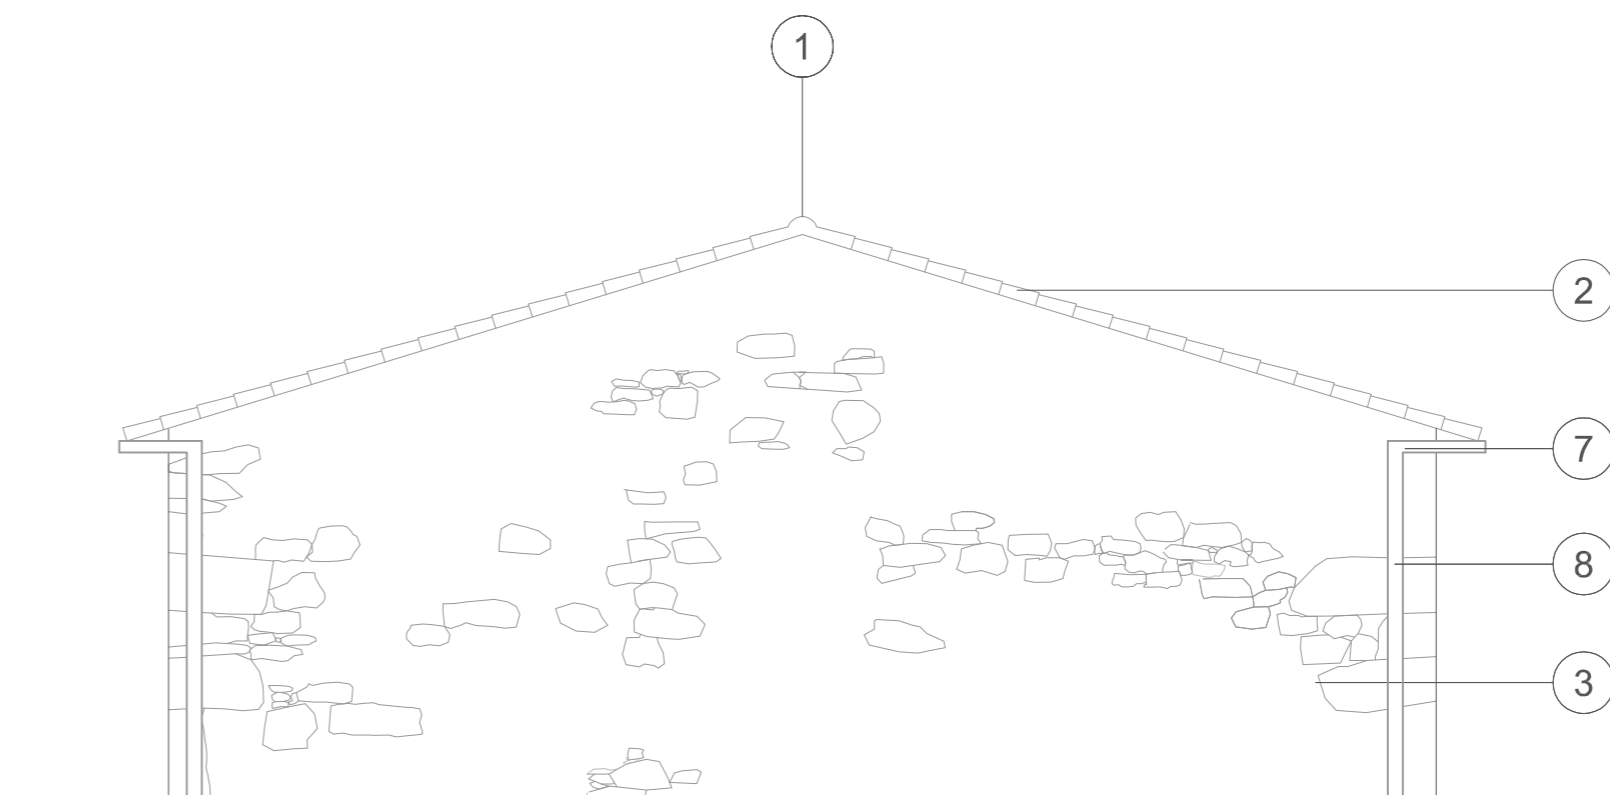


ALZADO DERECHO (S.E.)

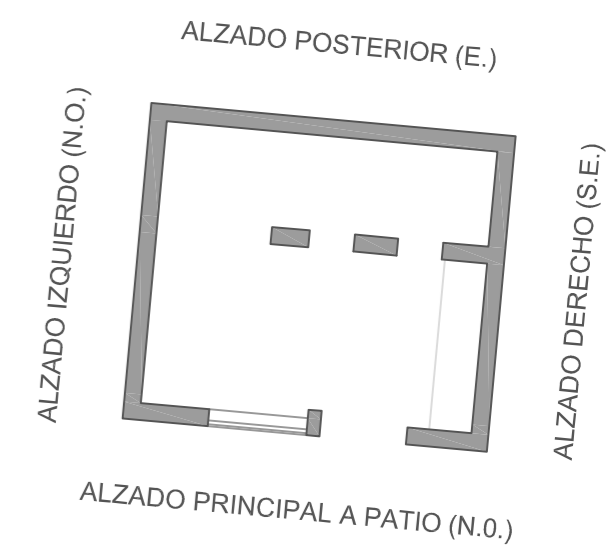

ALZADO PRINCIPAL A PATIO (N.O.)

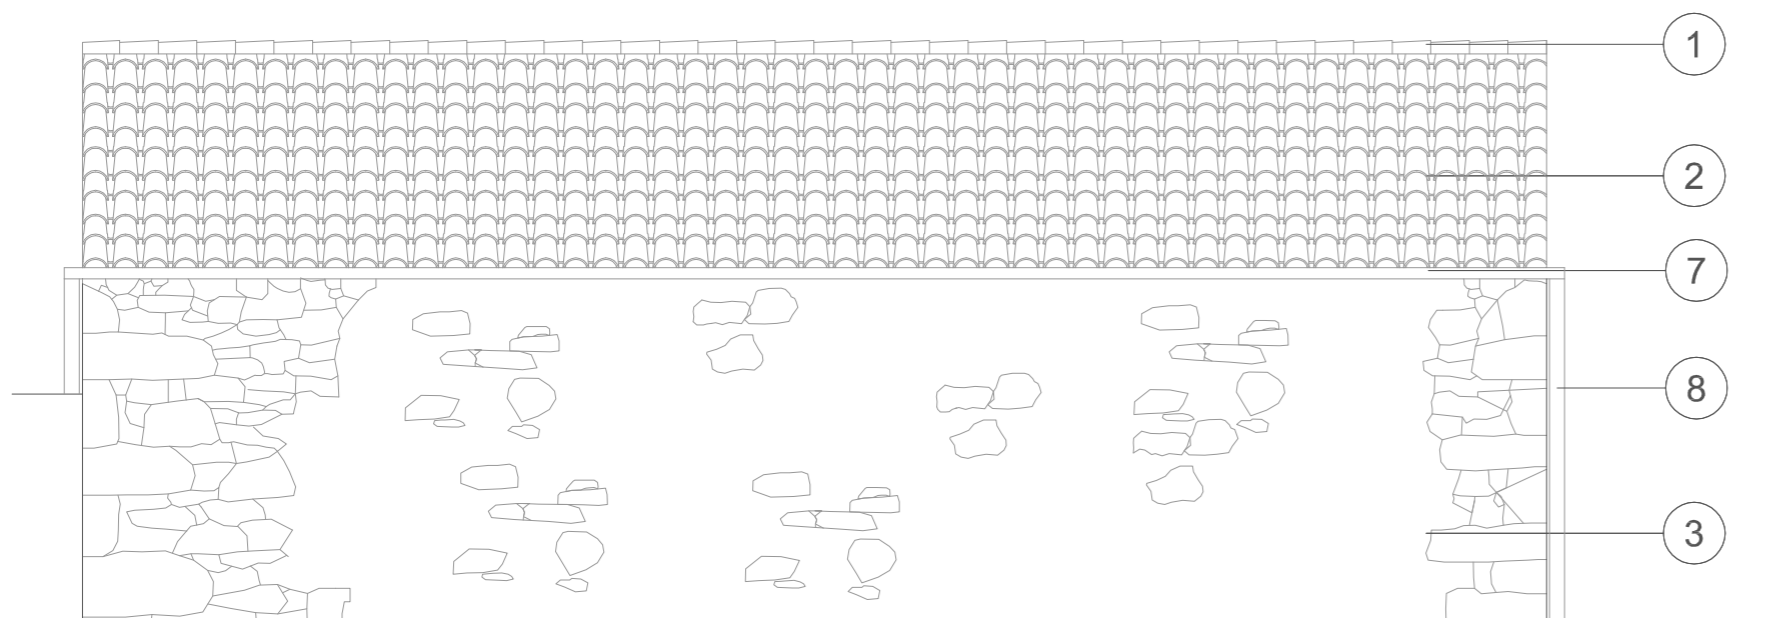

ALZADO POSTERIOR (E.)

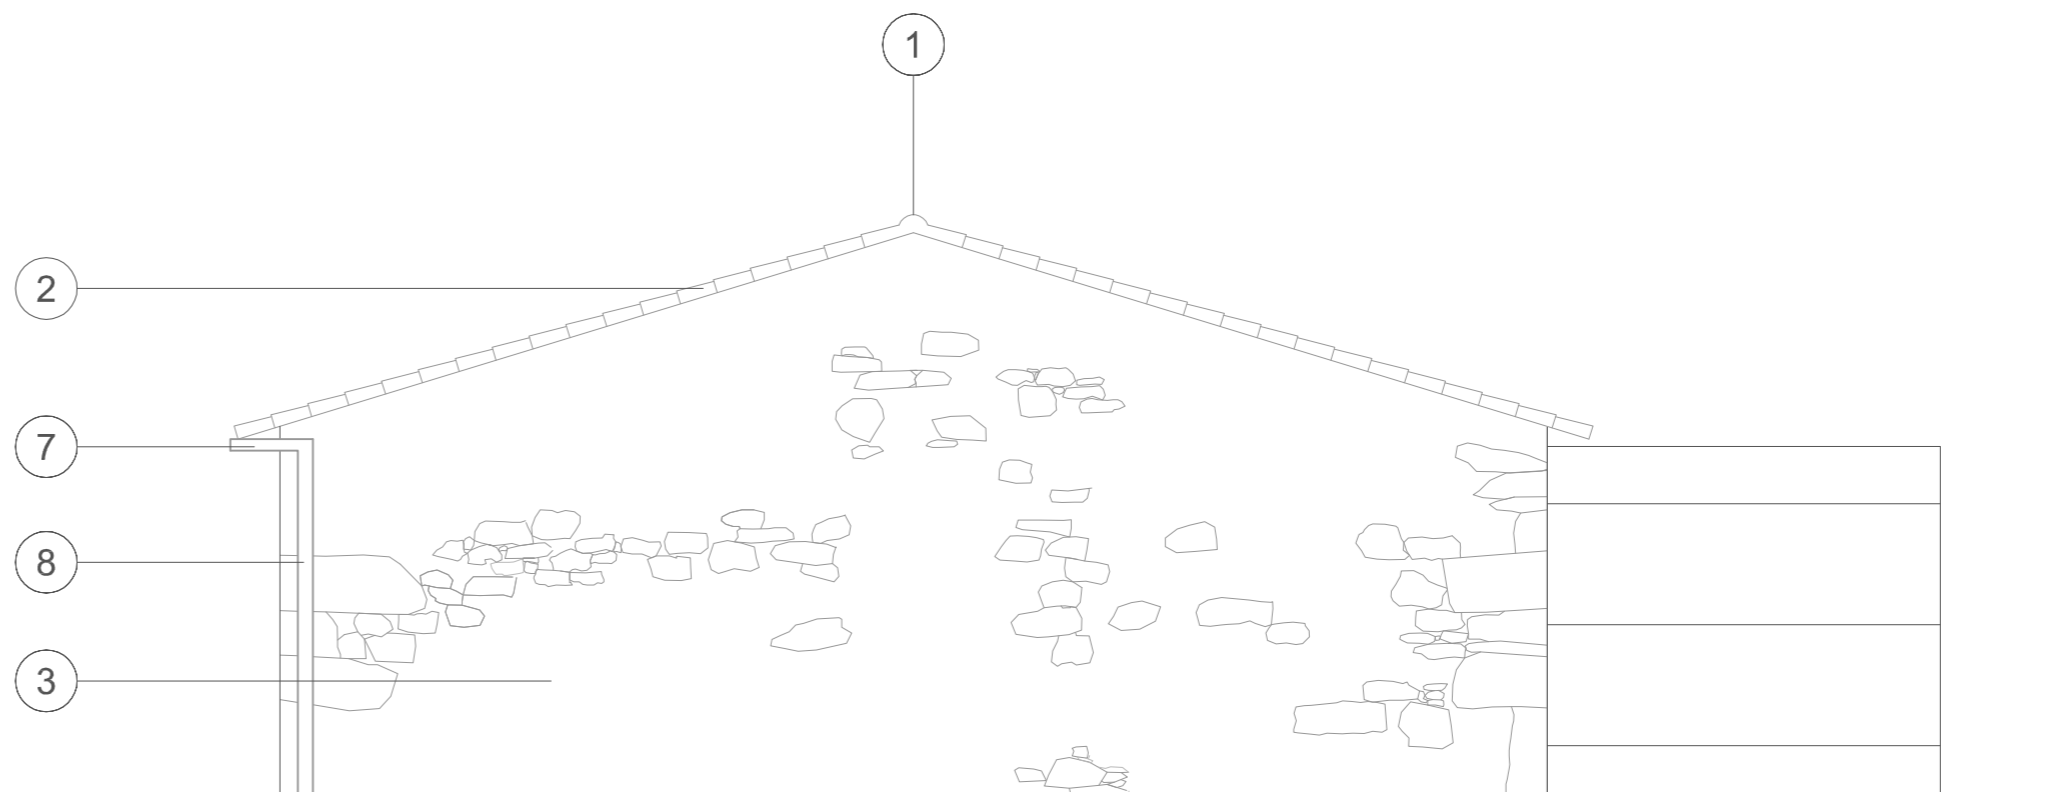


ALZADO IZQUIERDO (N.O.)

ACABADOS:


- 1 - Cumbre de Teja cerámica curva.
- 2 - Cubierta Inclinada de Teja cerámica plana.
- 3 - Muro mampostería visto.
- 4 - Muro de sillería.
- 5 - Vidriera con carpintería de madera.
- 6 - Portal de aluminio.
- 7 - Canalón rectangular de cobre
- 8 - Bajante cuadrada de cobre.

PROYECTO BÁSICO Y DE EJECUCIÓN DE REHABILITACIÓN DE VIVIENDA UNIFAMILIAR EN EL LUGAR DE VILAR 11, PARROQUIA DE CARREIRA, MUNICIPIO DE RIBEIRA, A CORUÑA.

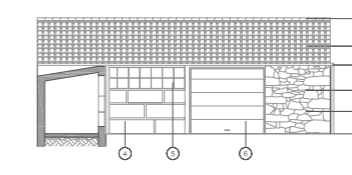



ALZADO PRINCIPAL A PATIO (N.O.)

| | |
|----------------------------|----------------------------|
| PROYECTISTA | FIRMA: |
| GEMMA AYASO RAMALLO | |
| TUTOR: | |
| PROF. ROBERTO MEDÍN GUYATT | |
| FECHA: | TÍTULO PLANO: |
| 07/2015 | Estado Reformado: |
| ESCALA: | ANEXO I. ALZADOS. ACABADOS |
| 1/50 | |

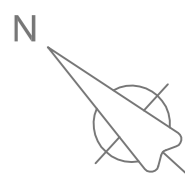

Nº DE PLANO:


72

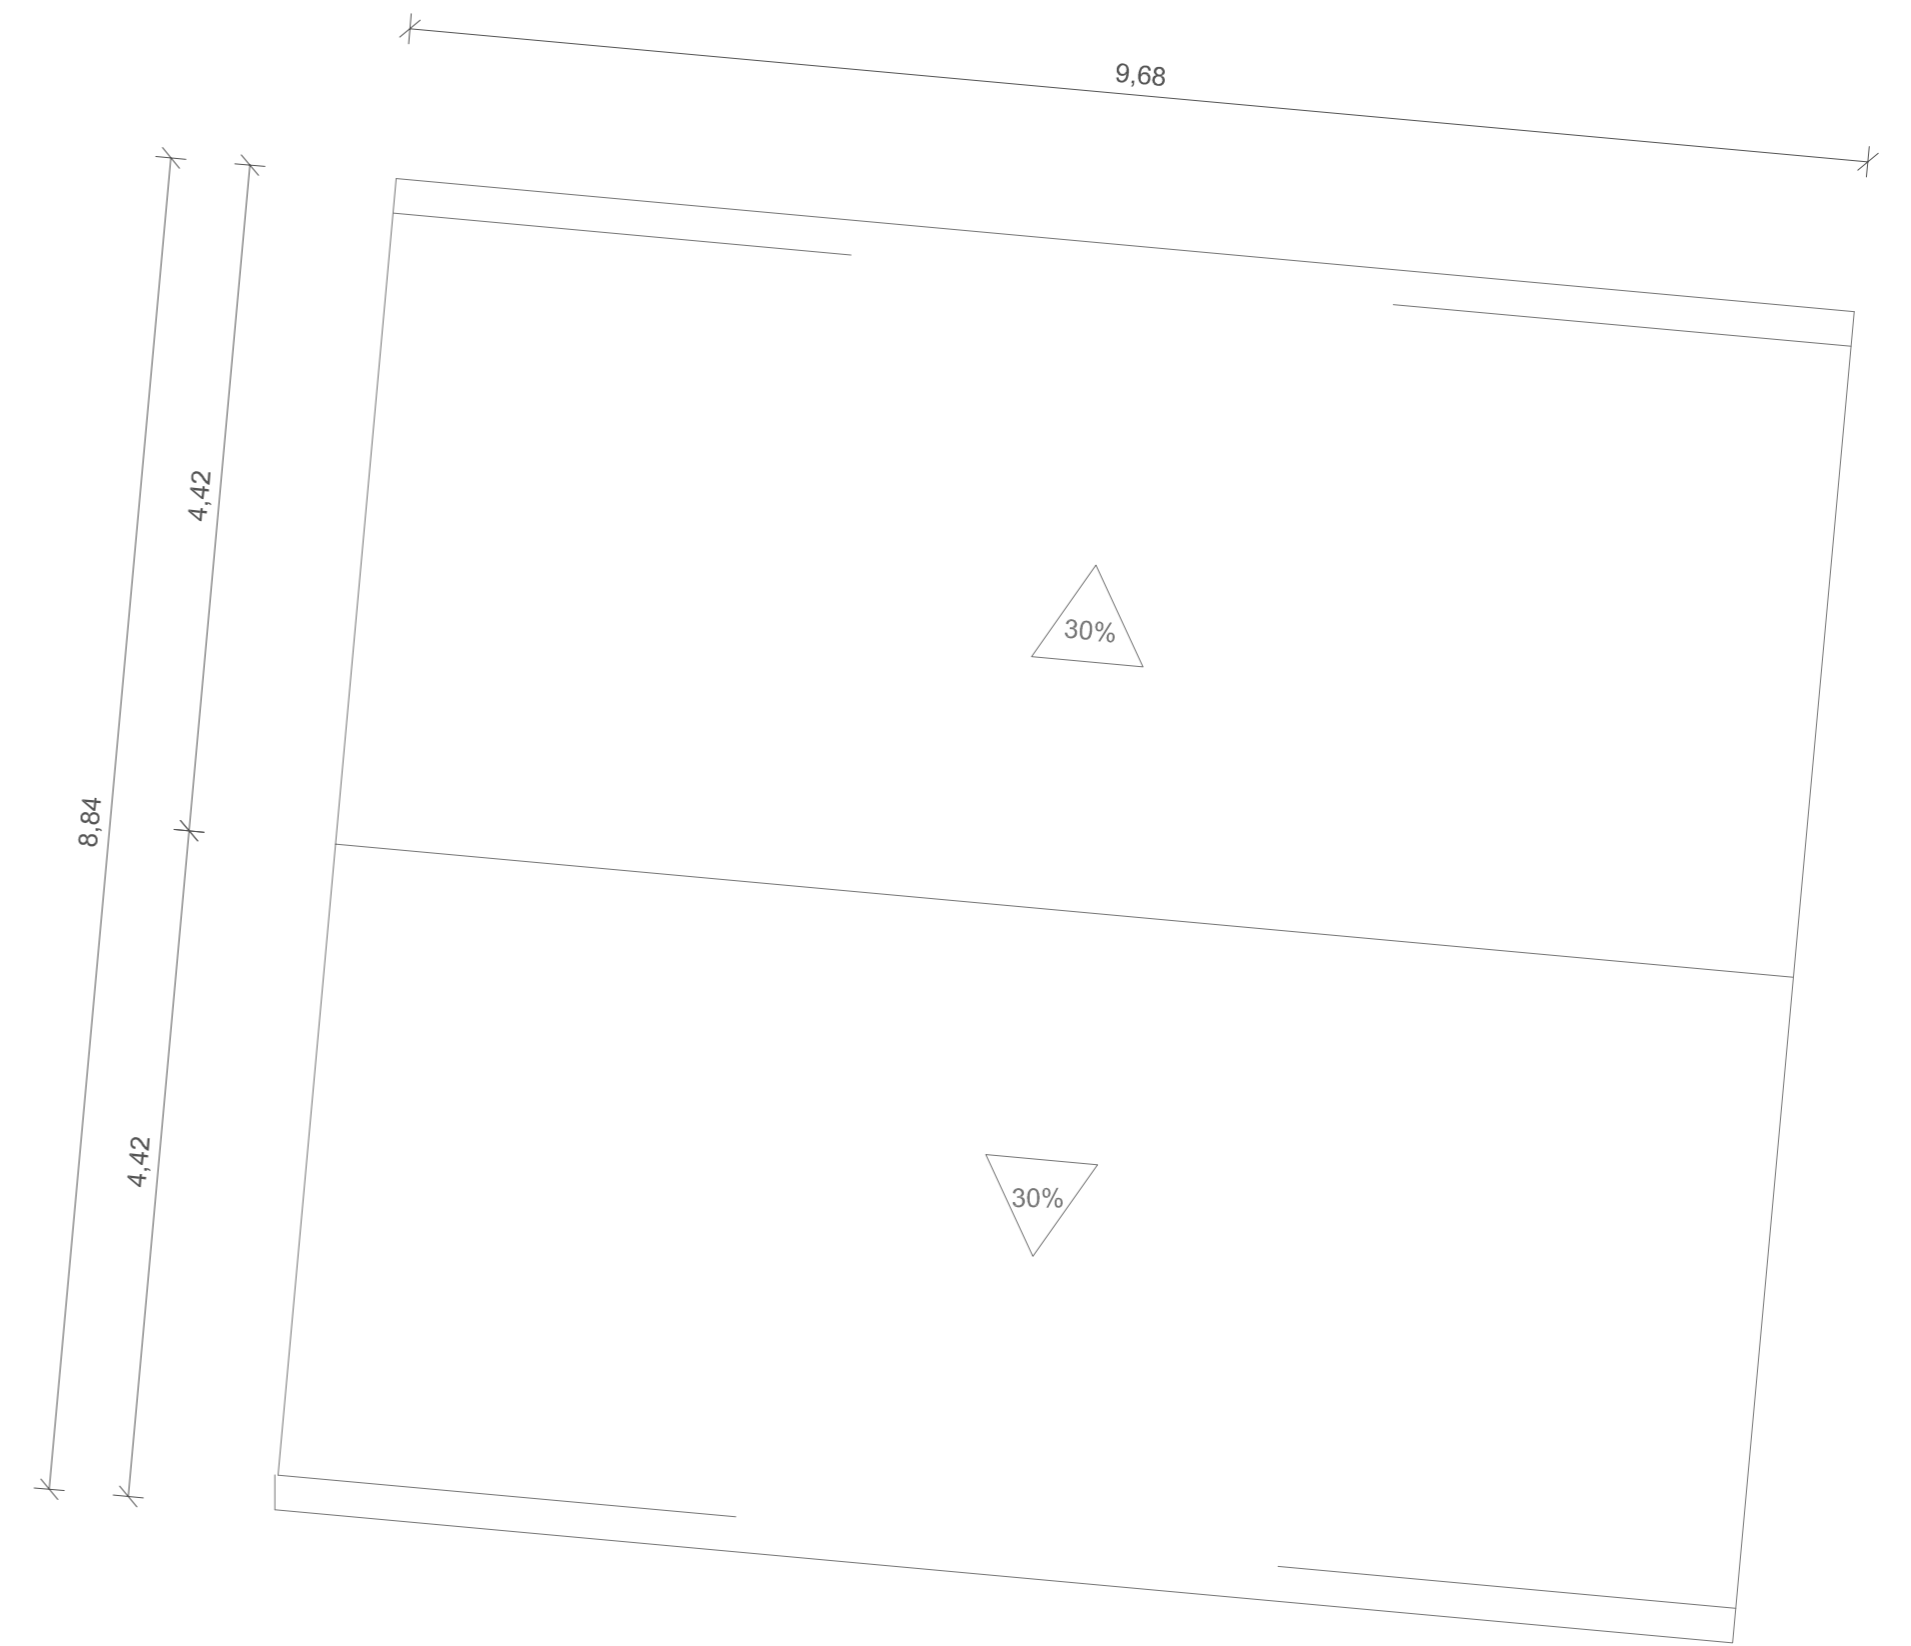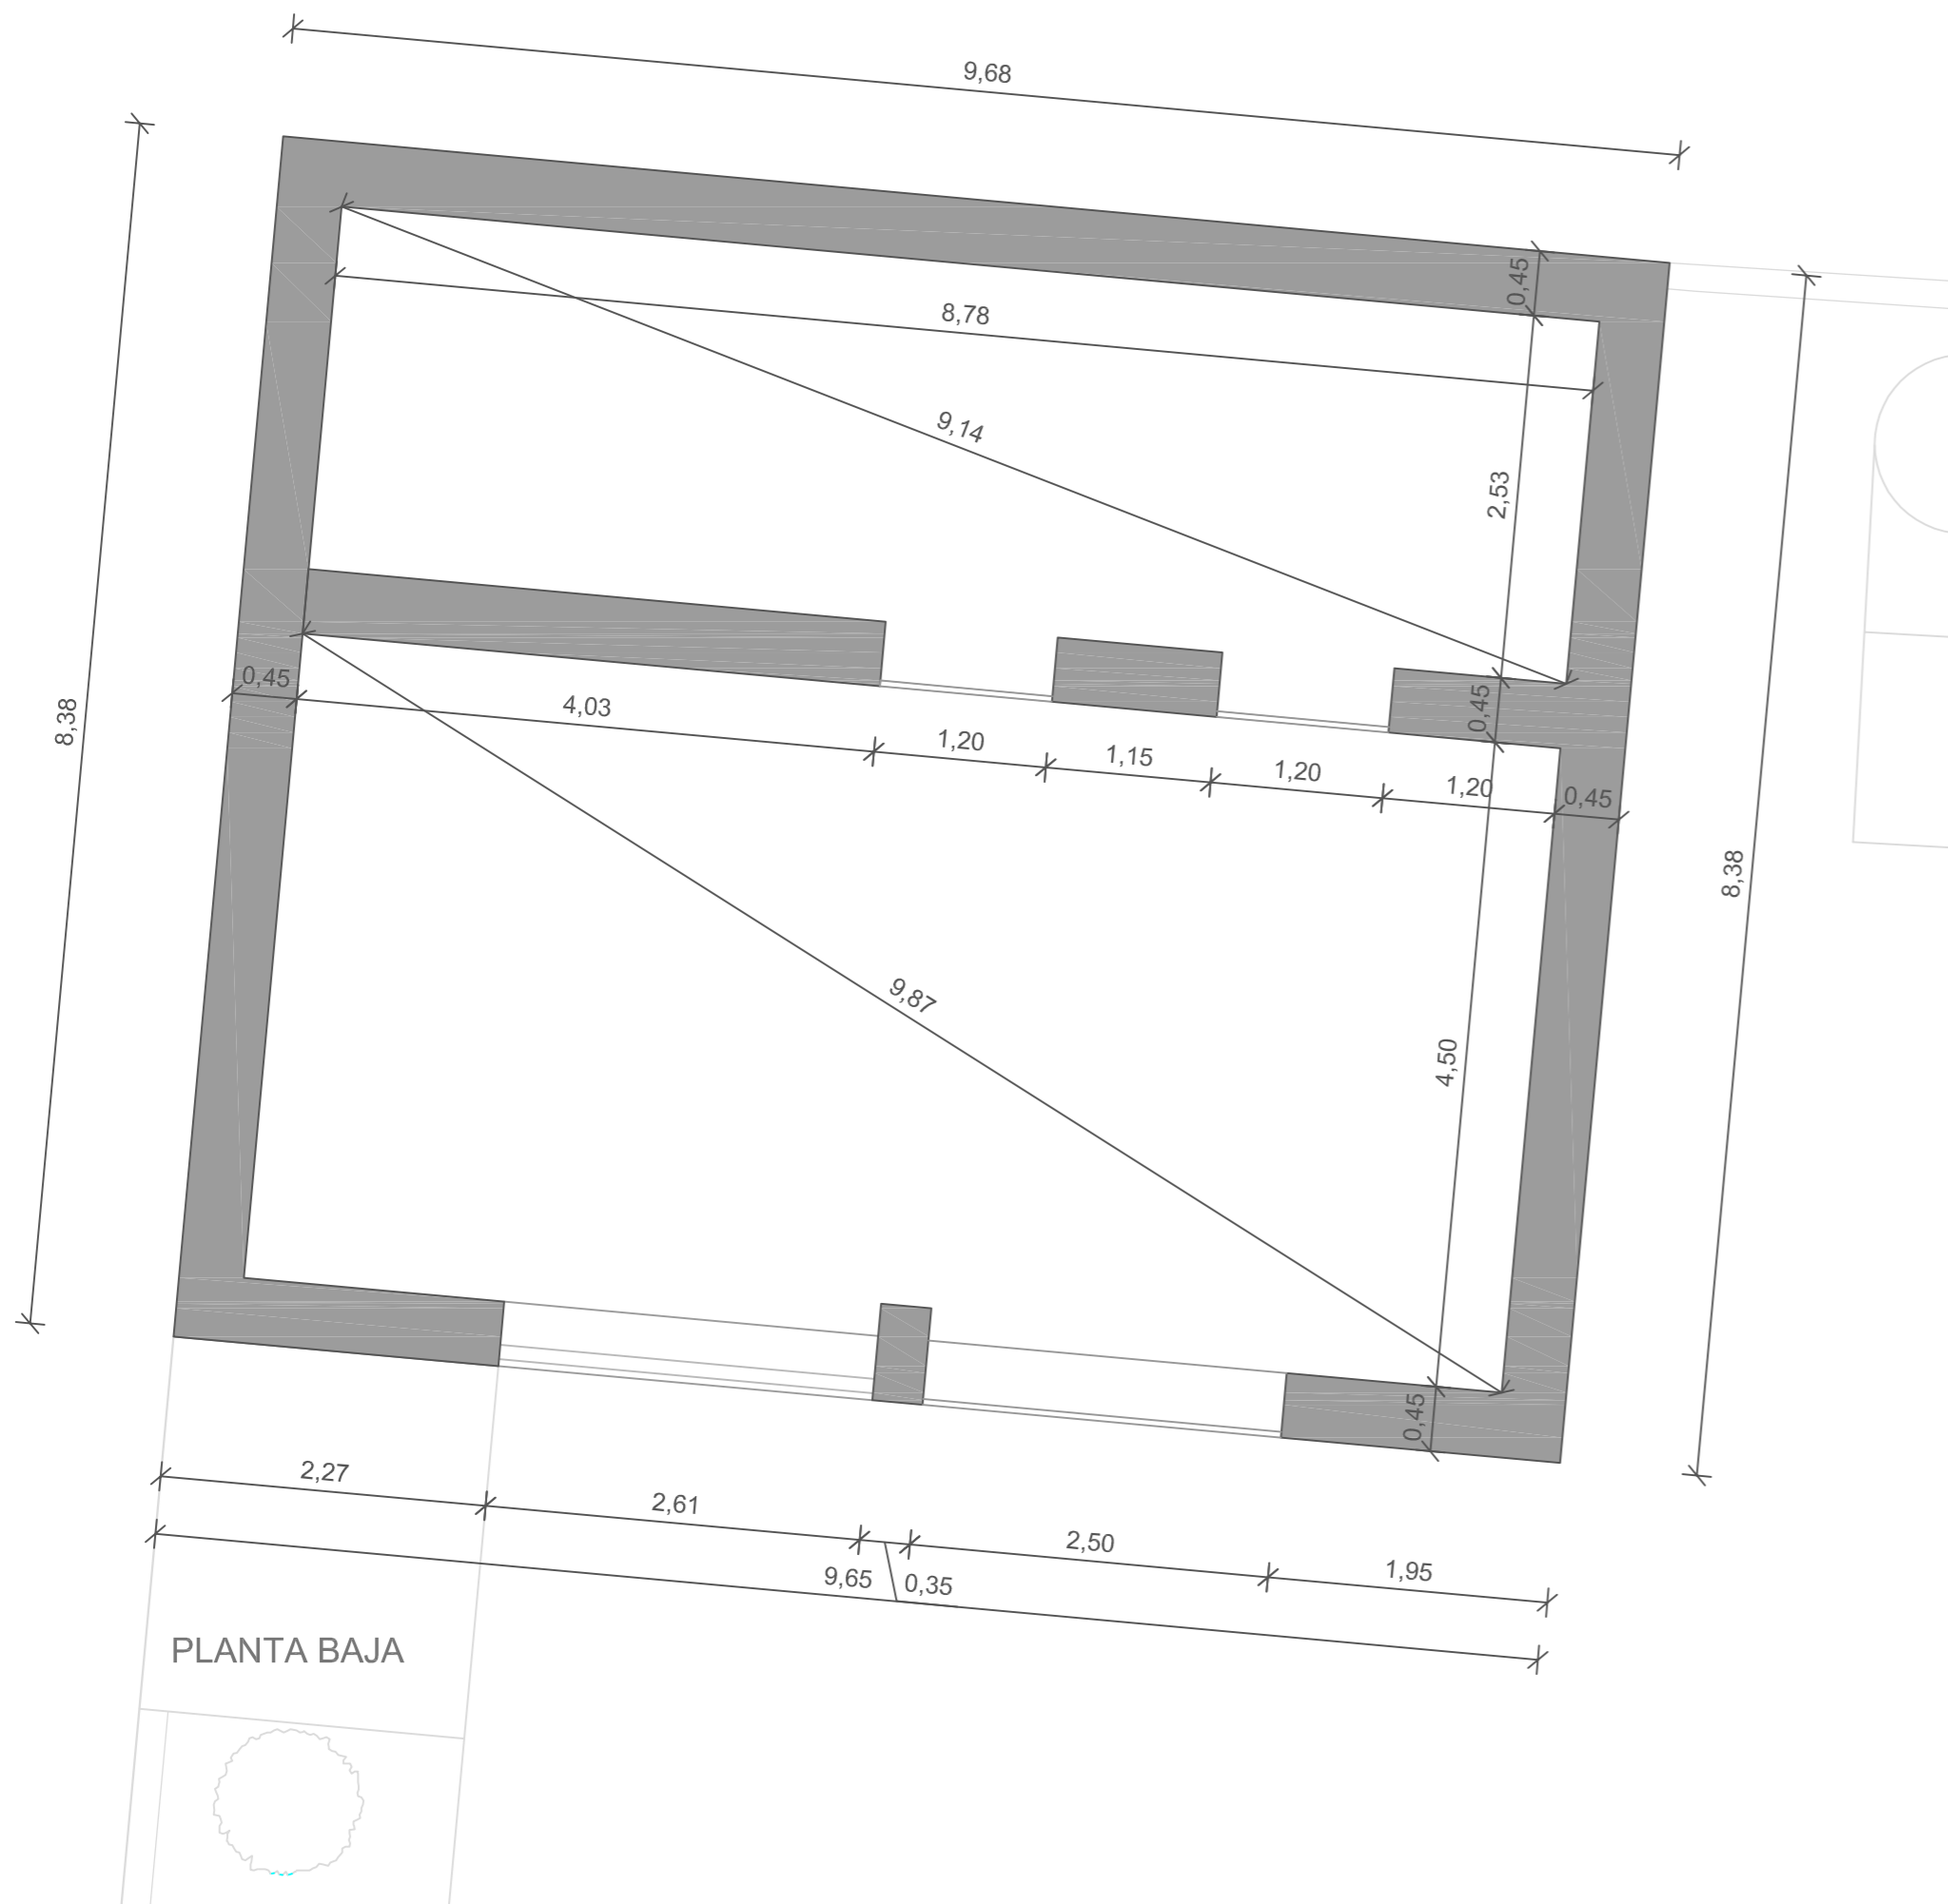

| CUADRO DE SUPERFICIES ANEXO I | |
|-------------------------------|----------------------|
| Zona Aparcamiento | 39,51 m ² |
| Zona Caldera | 22,21 m ² |


| | |
|-----------------------|----------------------|
| Superficie Útil Total | 63,00 m ² |
| Superficie Construida | 81,12 m ² |

| SUPERFICIES PLANTA DE CUBIERTA ANEXO I | |
|--|----------------------|
| <u>Superficies en planta:</u> | |
| Faldón ABEF | 42,79 m ² |
| Faldón BCDE | 42,79 m ² |
| <u>Superficies en planta:</u> | |
| Faldón ABEF | 44,82 m ² |
| Faldón BCDE | 44,82 m ² |


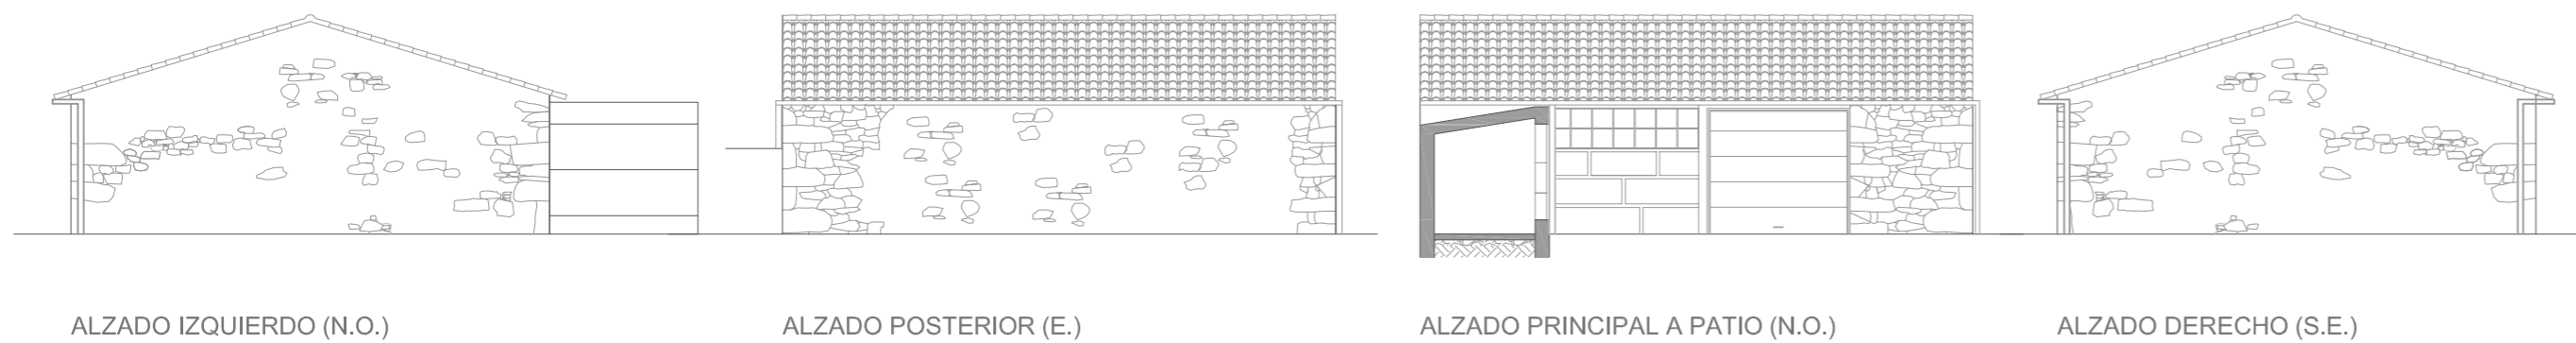


PROYECTO BÁSICO Y DE EJECUCIÓN DE REHABILITACIÓN DE VIVIENDA UNIFAMILIAR EN EL LUGAR DE VILAR 11, PARROQUIA DE CARREIRA, MUNICIPIO DE RIBEIRA, A CORUÑA.


| | | |
|-------------|----------------------------|---|
| PROYECTISTA | GEMMA AYASO RAMALLO | FIRMA: |
| TUTOR: | PROF. ROBERTO MEDÍN GUYATT | |
| FECHA: | 07/2015 | TÍTULO PLANO: |
| ESCALA: | 1/50 | Estado Reformado: ANEXO I. PLANTA BAJA Y DE CUBIERTA. COTAS |
| | | Nº DE PLANO: |
| | | 73 |

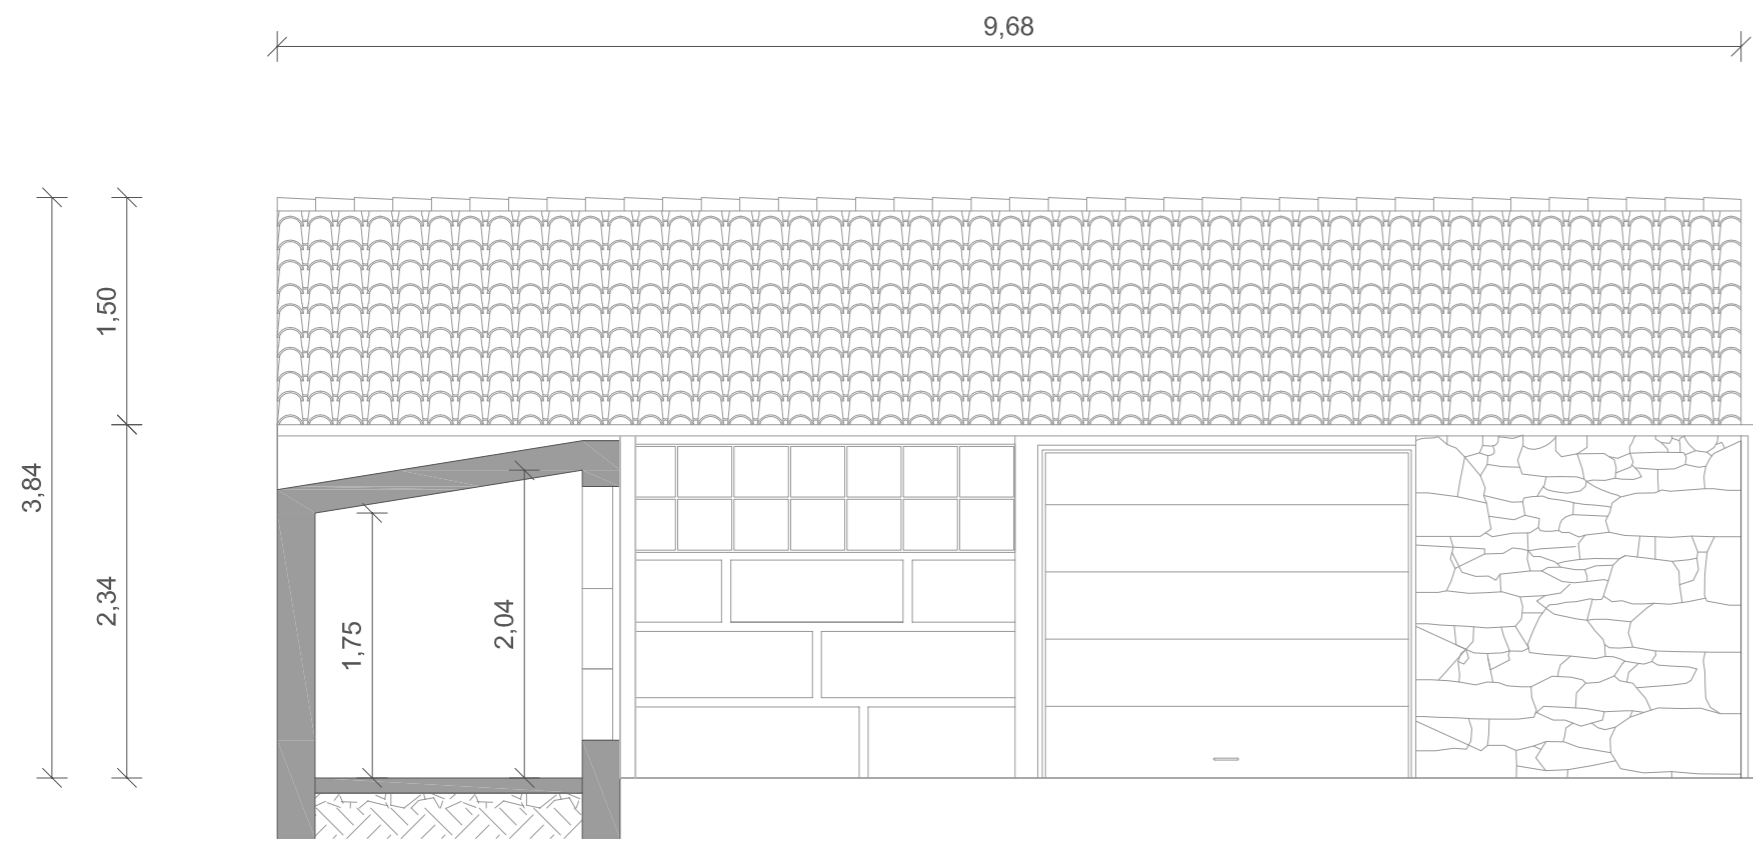


ALZADO PRINCIPAL A PATIO (N.O.)

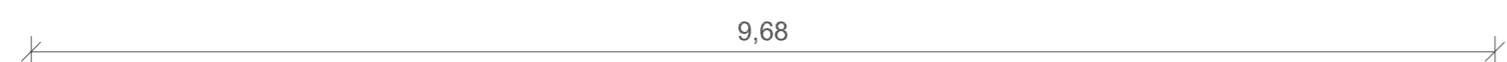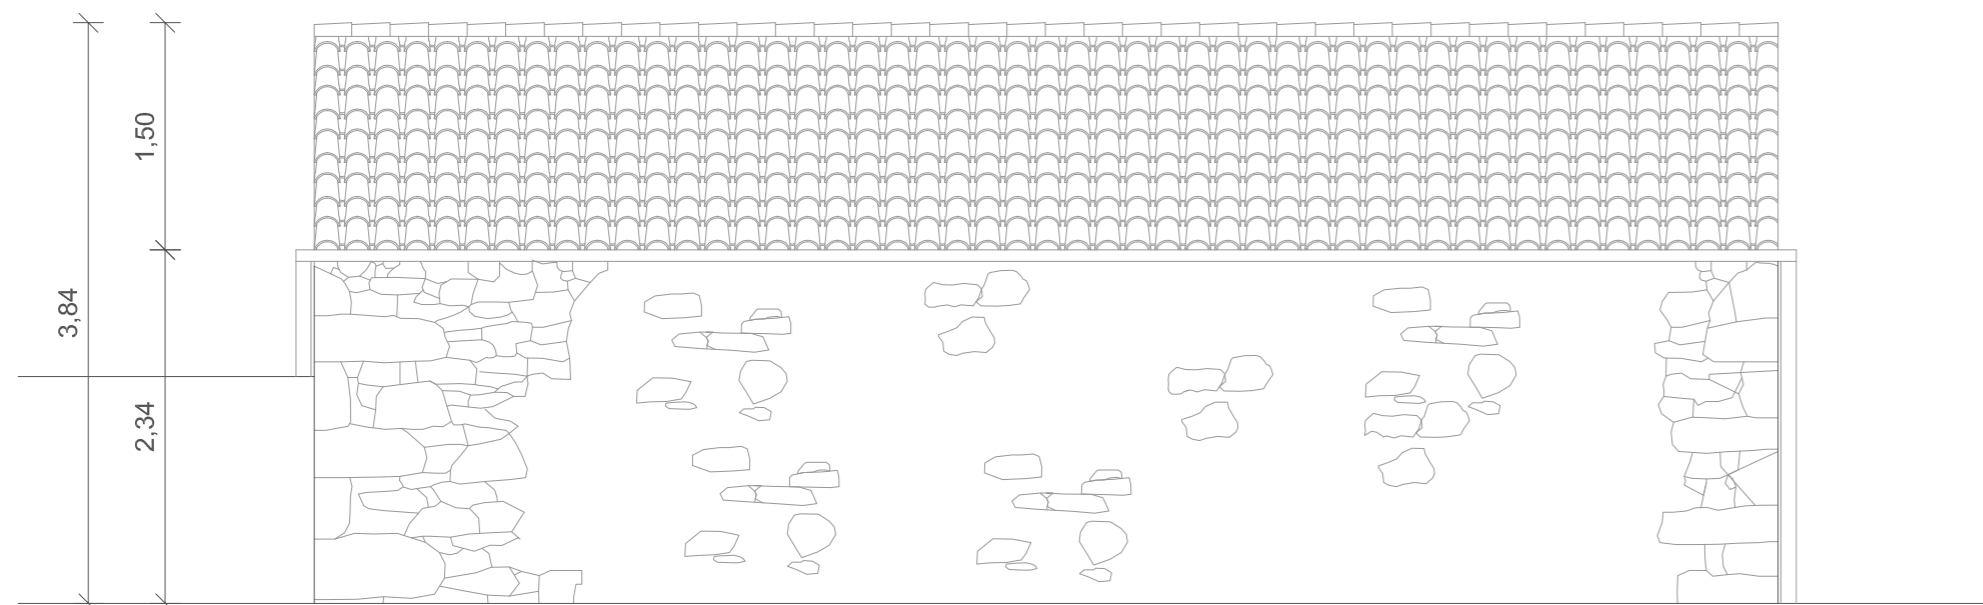


ALZADO POSTERIOR (E.)

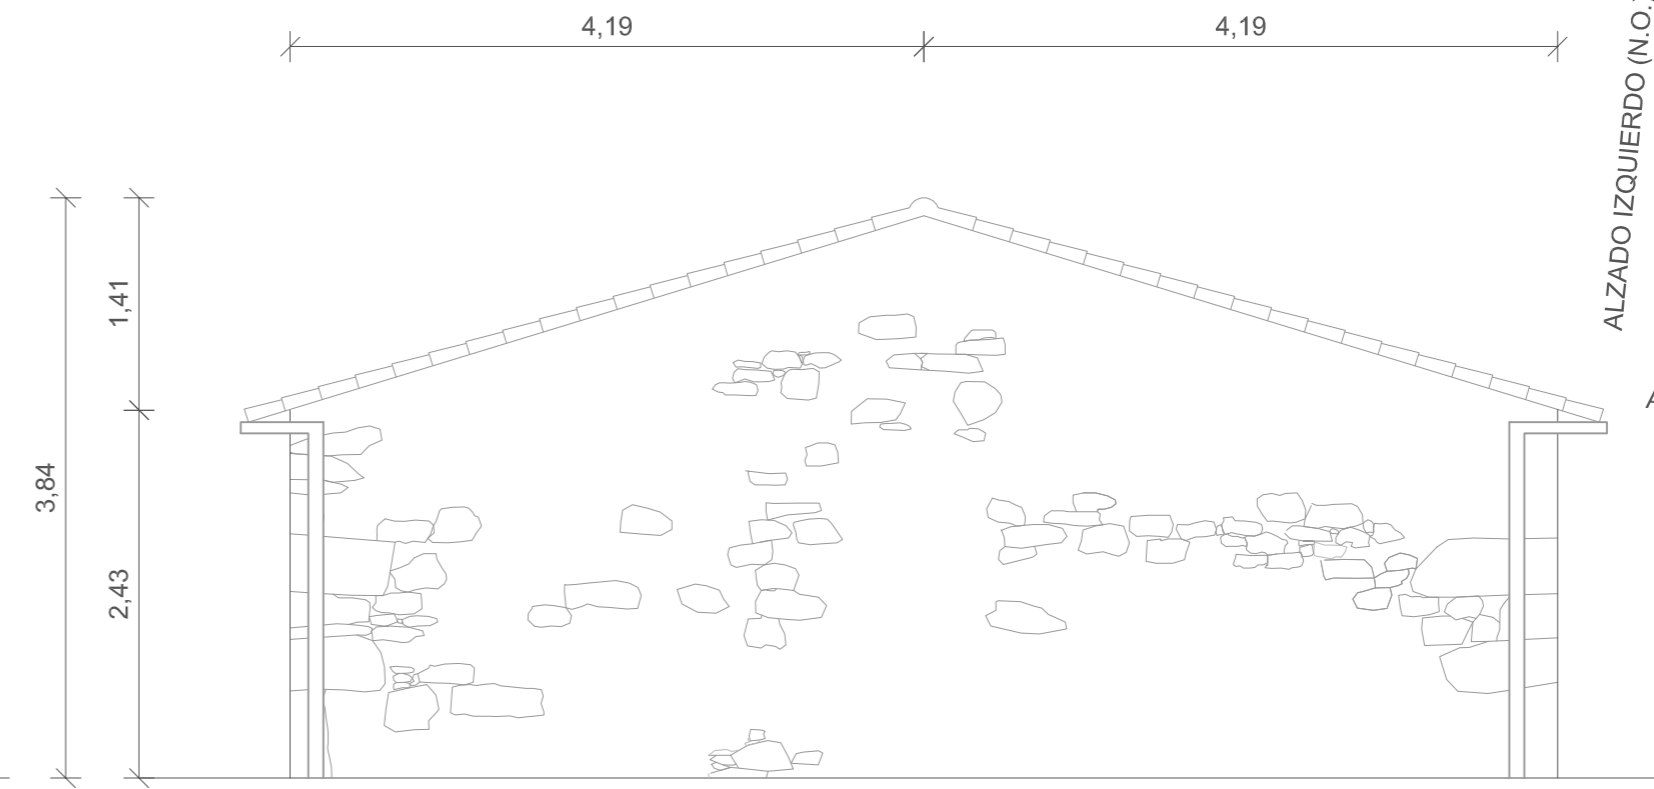


ALZADO DERECHO (S.E.)

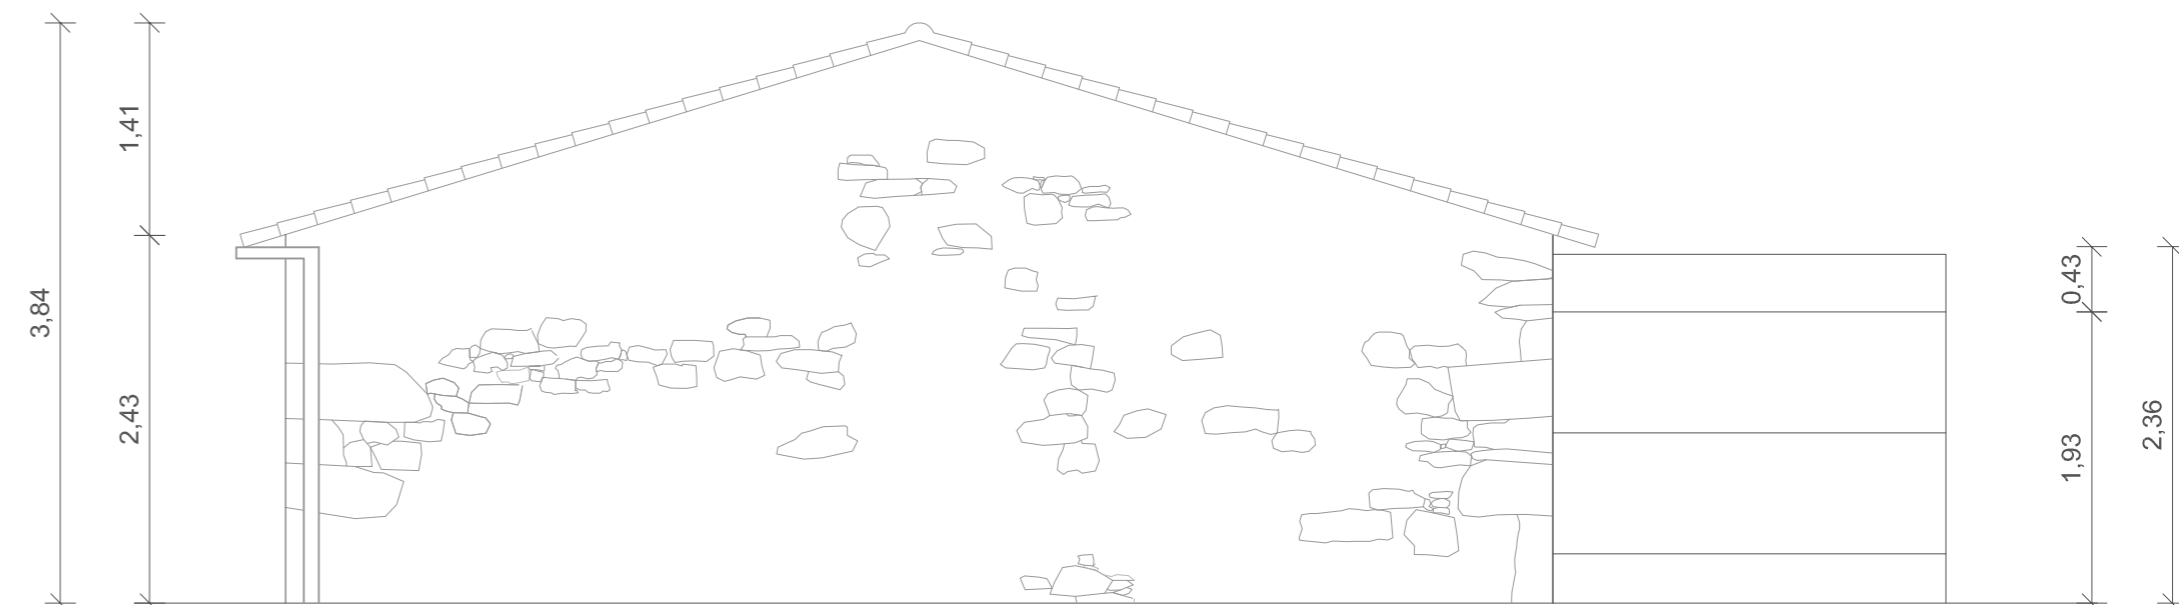

ALZADO IZQUIERDO (N.O.)

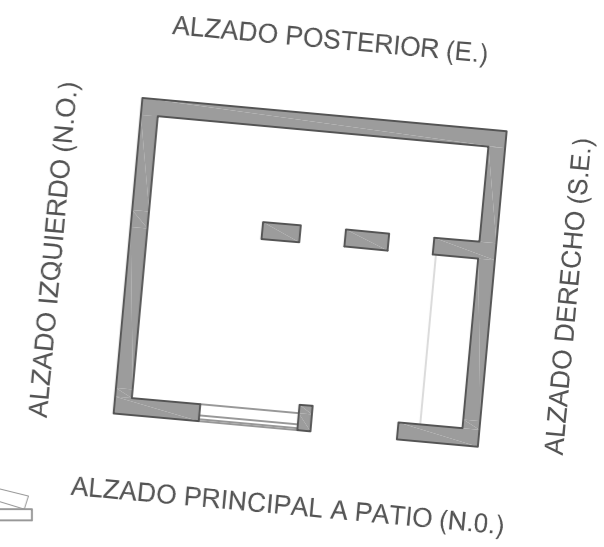


PROYECTO BÁSICO Y DE EJECUCIÓN DE REHABILITACIÓN DE VIVIENDA UNIFAMILIAR EN EL LUGAR DE VILAR 11, PARROQUIA DE CARREIRA, MUNICIPIO DE RIBEIRA, A CORUÑA.


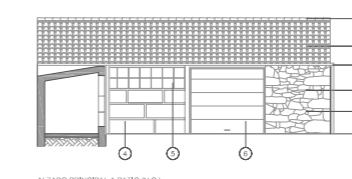


| | | |
|-------------|----------------------------|----------------------------|
| PROYECTISTA | GEMMA AYASO RAMALLO | FIRMA: |
| TUTOR: | PROF. ROBERTO MEDÍN GUYATT | |
| FECHA: | 07/2015 | TÍTULO PLANO: |
| ESCALA: | 1/50 | Estado Reformado: |
| | | ANEXO I. ALZADOS. ACABADOS |
| | | Nº DE PLANO: |
| | | 74 |






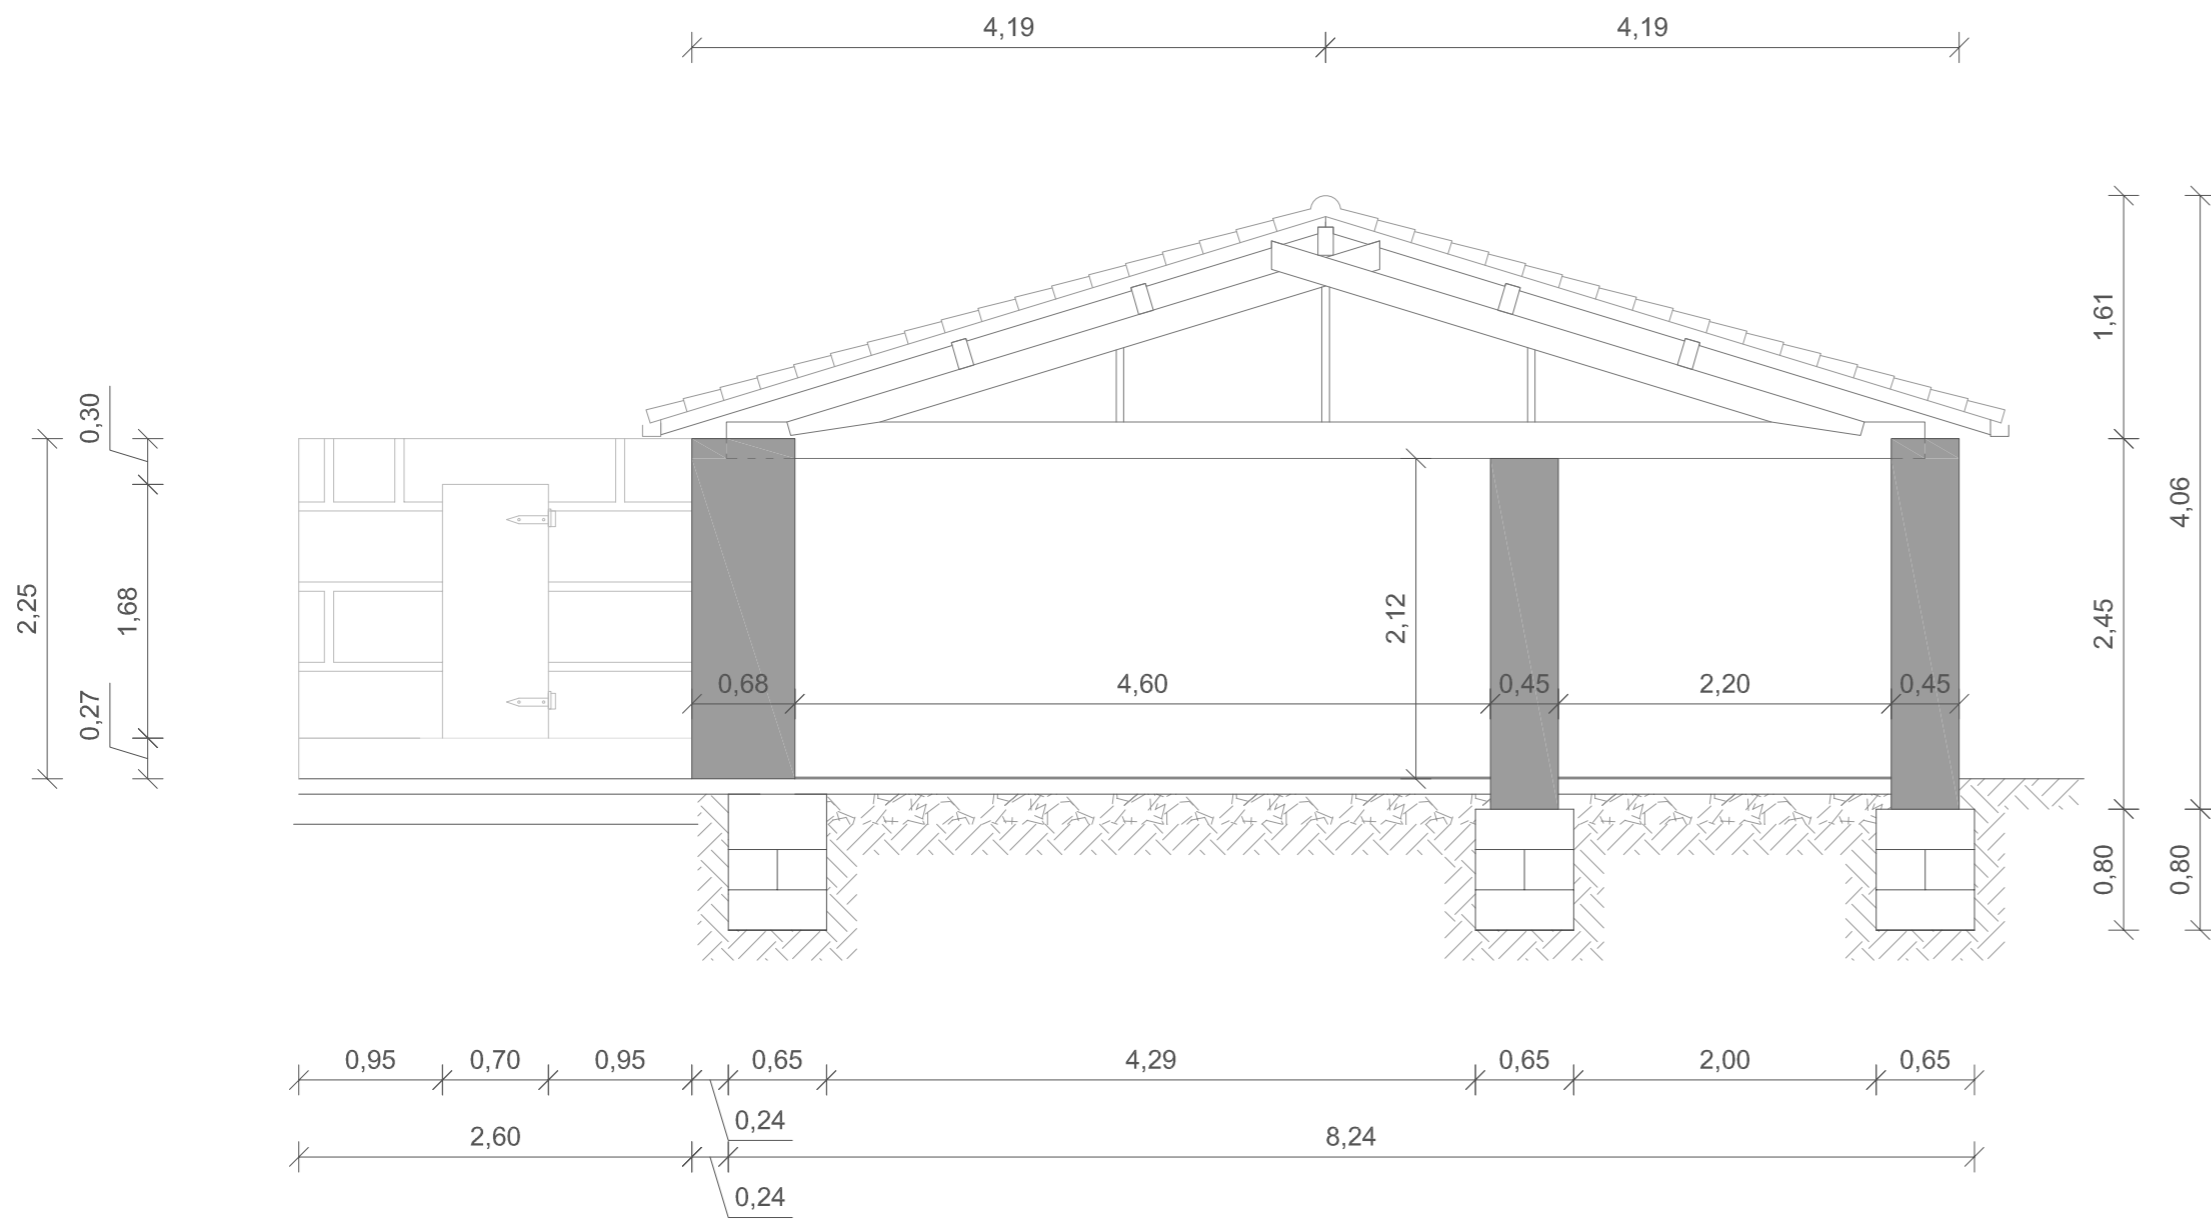

SECCIÓN 1-1'

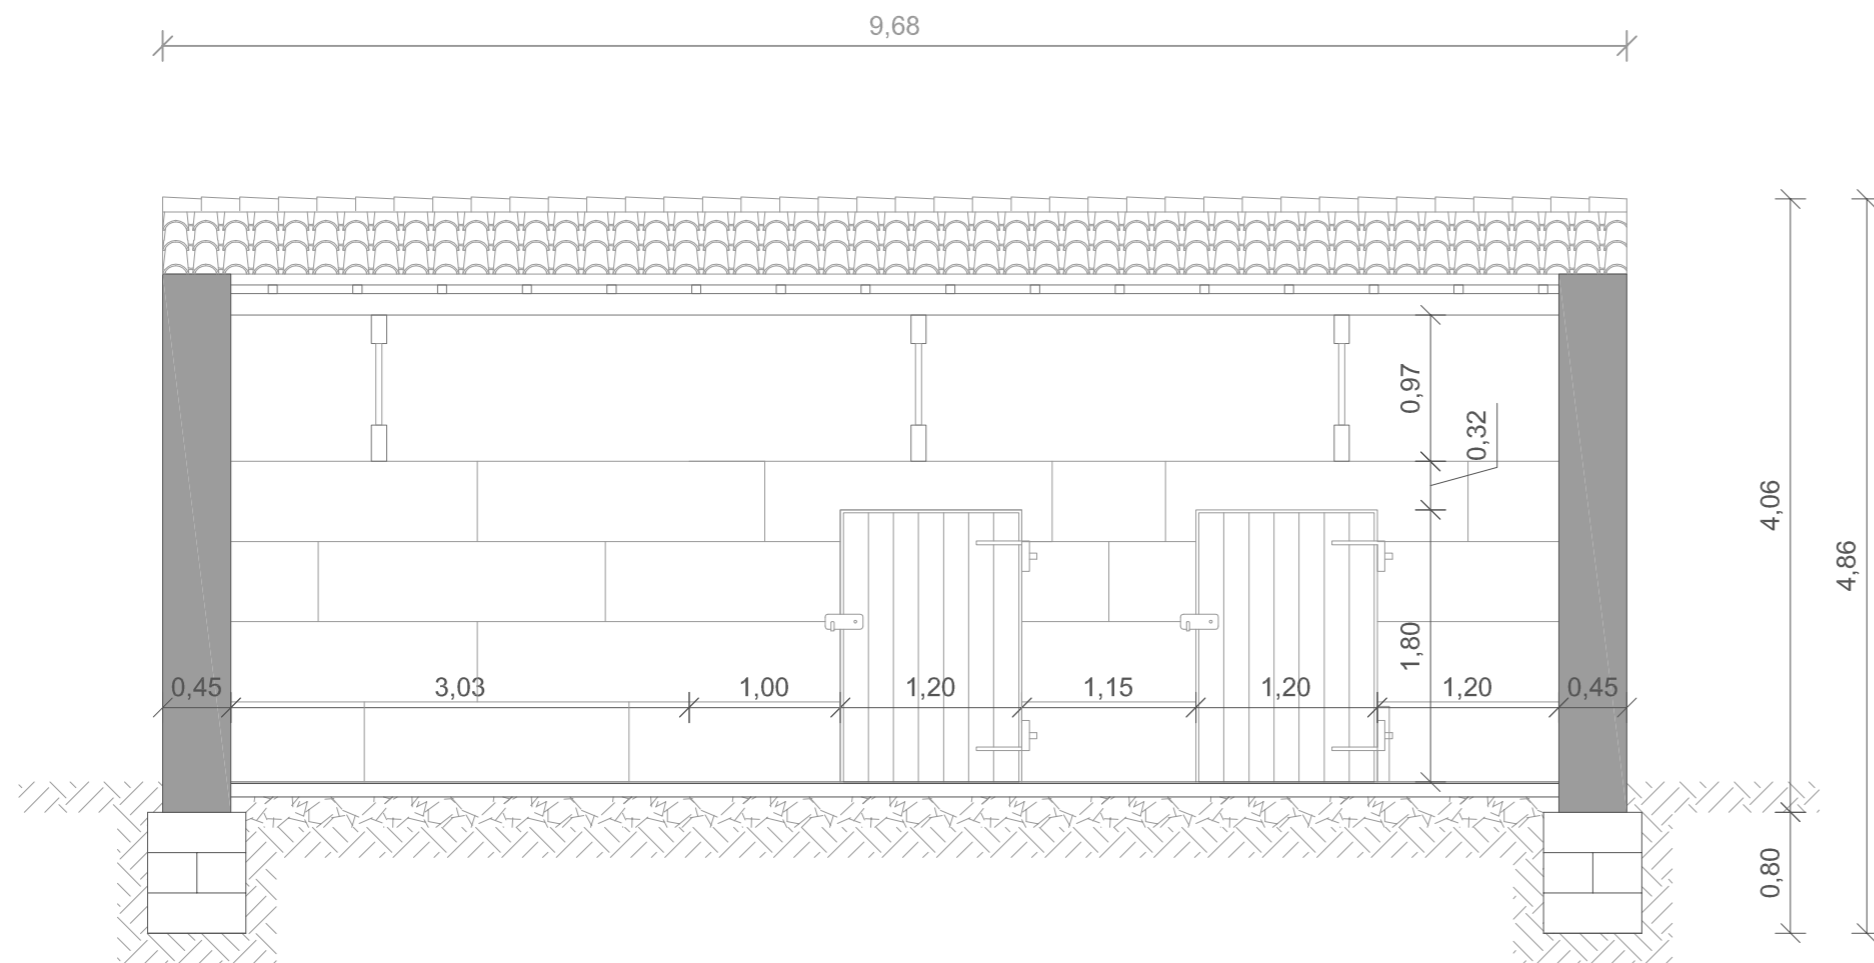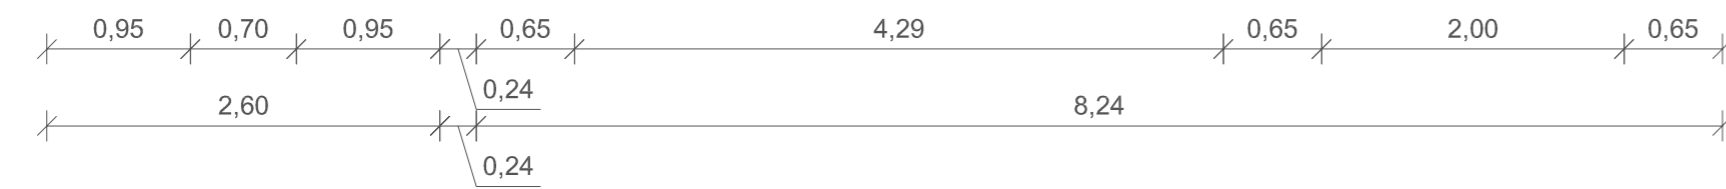



SECCIÓN 2-2'

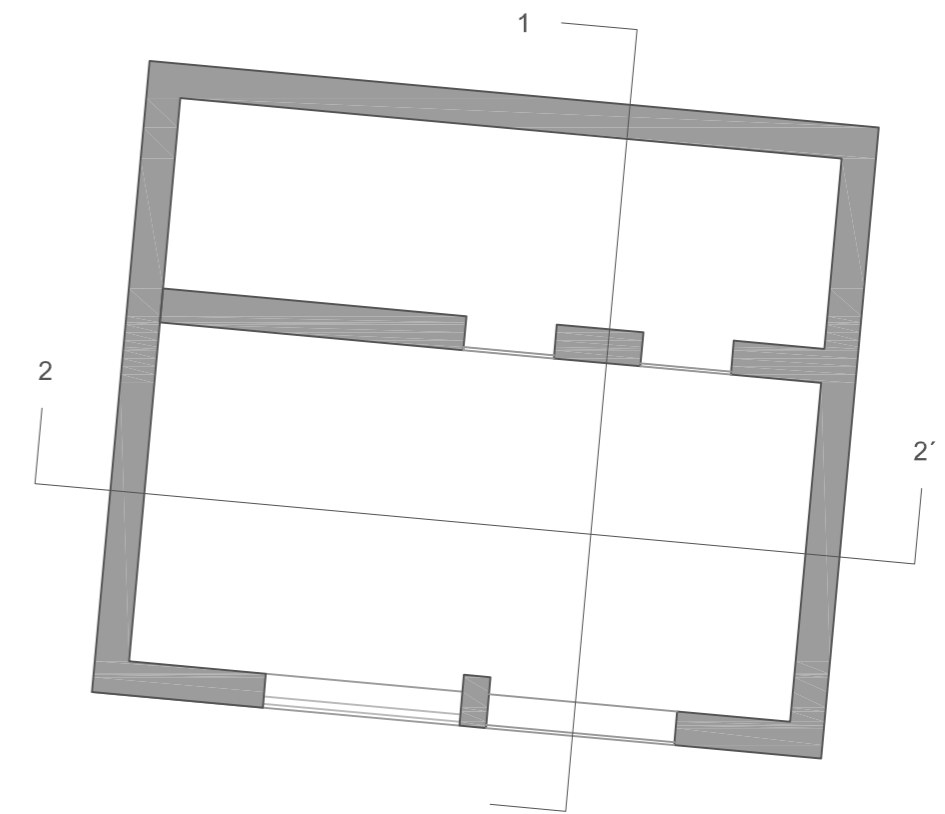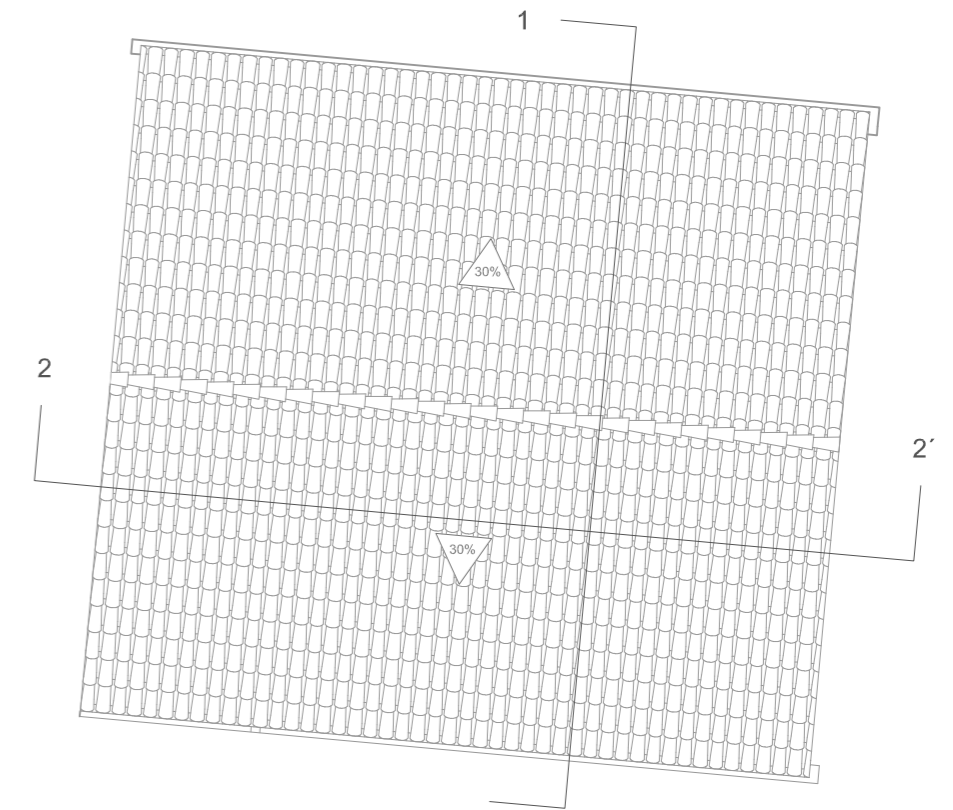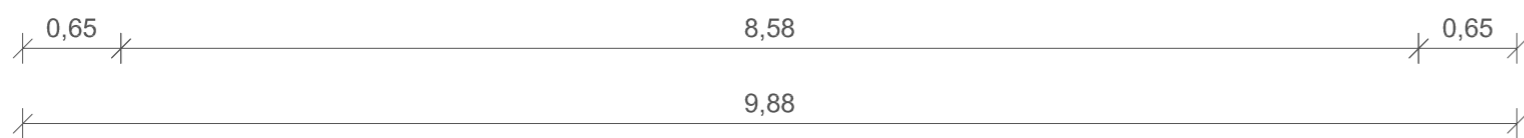


PROYECTO BÁSICO Y DE EJECUCIÓN DE REHABILITACIÓN DE VIVIENDA UNIFAMILIAR EN EL LUGAR DE VILAR 11, PARROQUIA DE CARREIRA, MUNICIPIO DE RIBEIRA, A CORUÑA.

| | | |
|----------------------------|---------------------------------------|--------------|
| PROYECTISTA | | FIRMA: |
| GEMMA AYASO RAMALLO | | |
| TUTOR: | | |
| PROF. ROBERTO MEDÍN GUYATT | | |
| FECHA: | TÍTULO PLANO: | Nº DE PLANO: |
| 07/2015 | Estado Reformado: | 75 |
| ESCALA: | ANEXO I. SECCIONES 1-1' Y 2-2'. COTAS | |
| 1/50 | | |

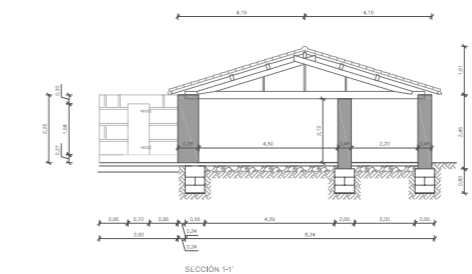


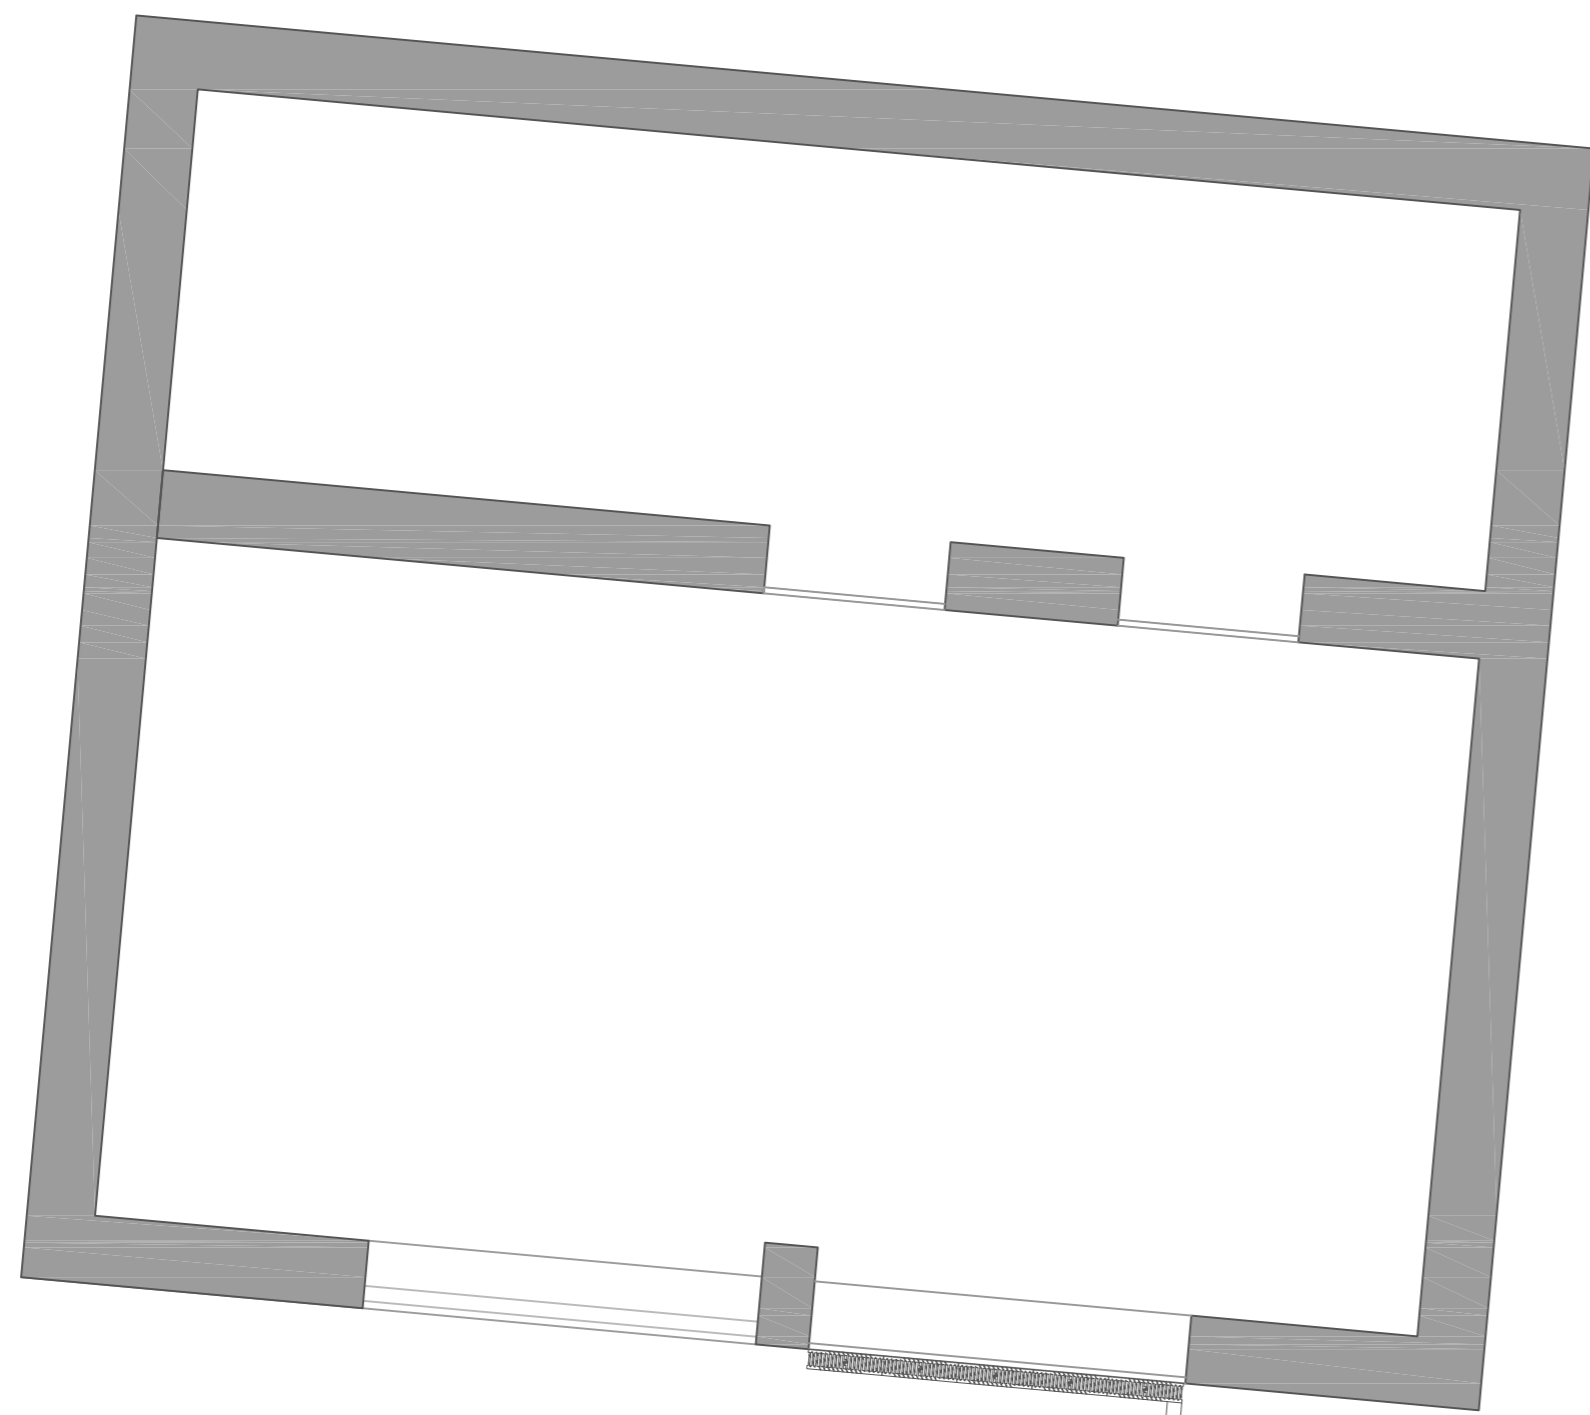

Conecta con Arqueta 35

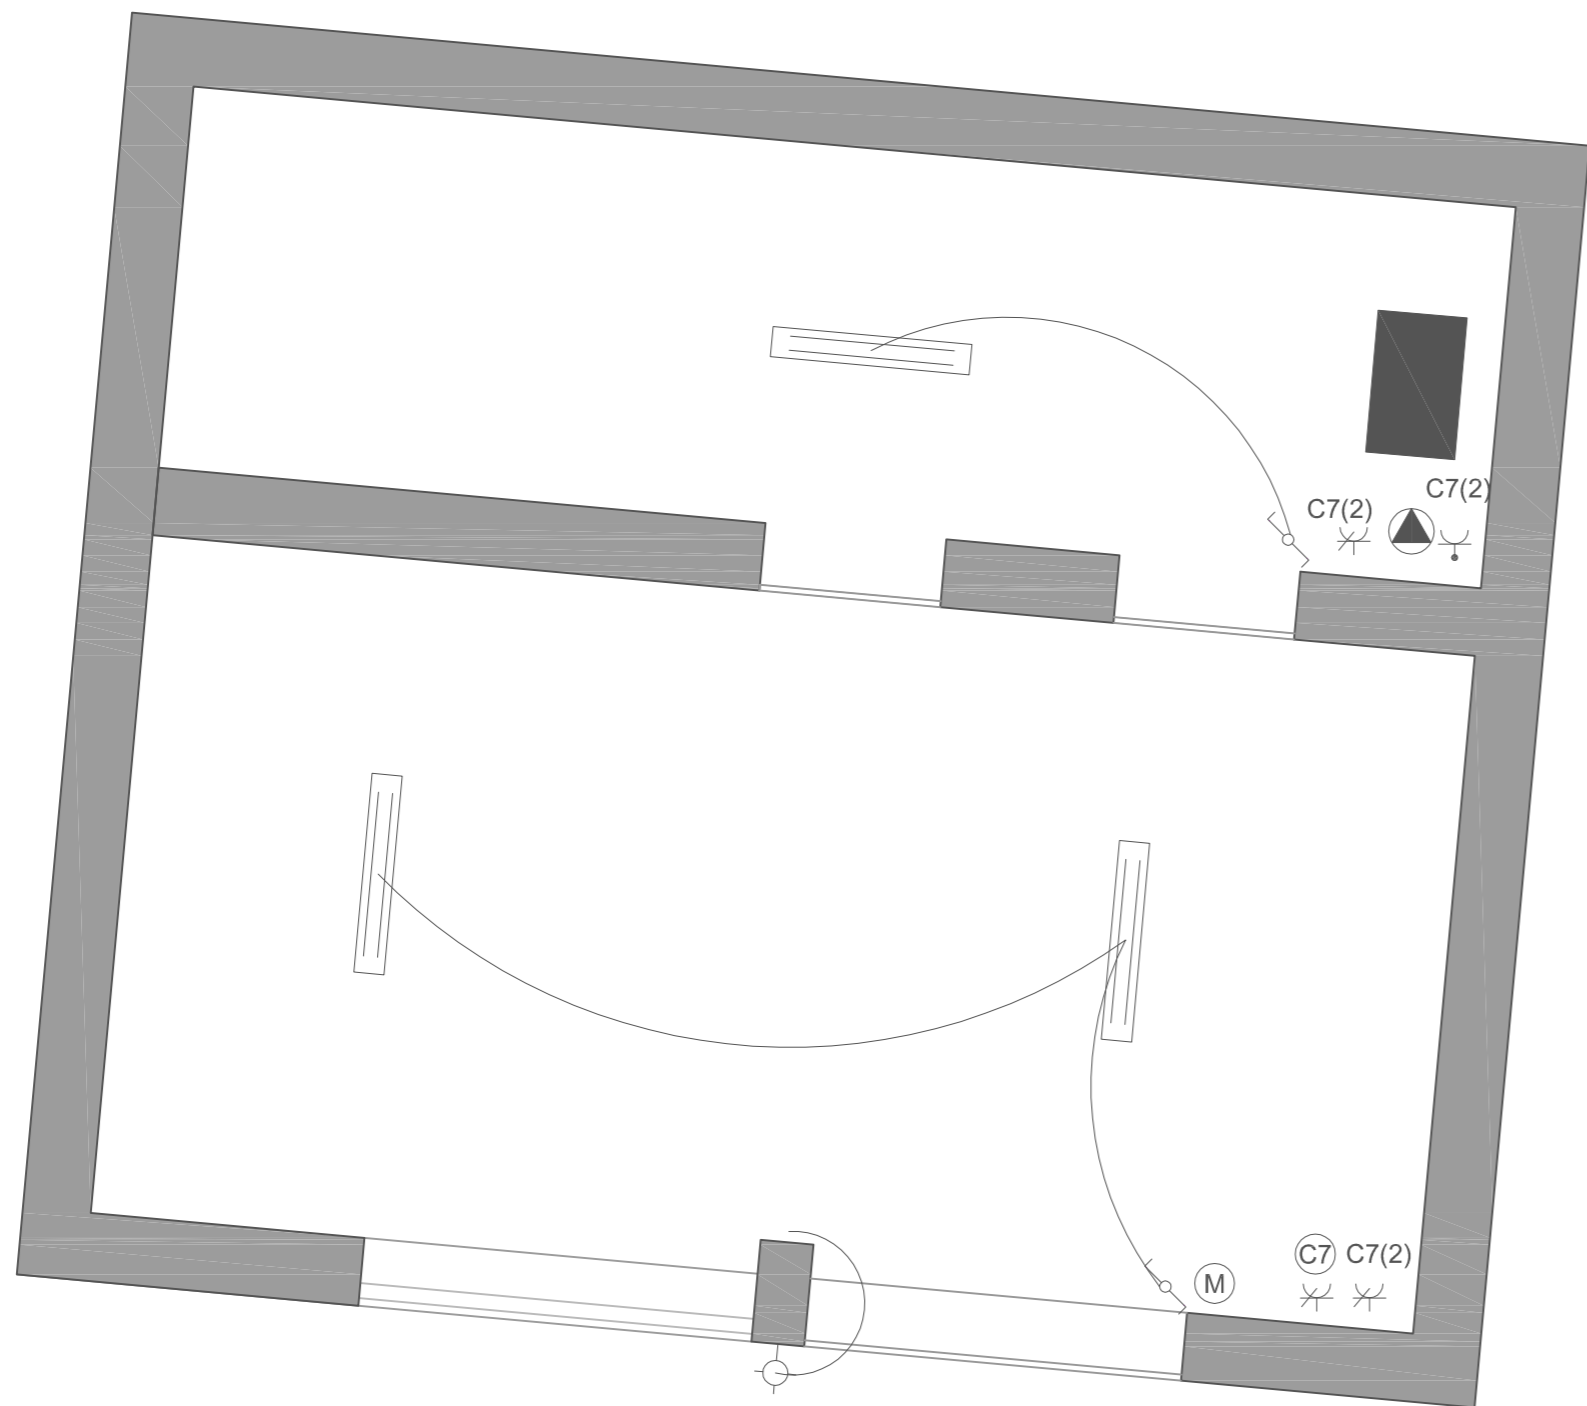


| Simbología Saneamiento | |
|------------------------|--------------------------|
| | Bajante aguas pluviales. |
| | Canalón aguas pluviales. |
| | Regilla Sumidero |
| | Colector |

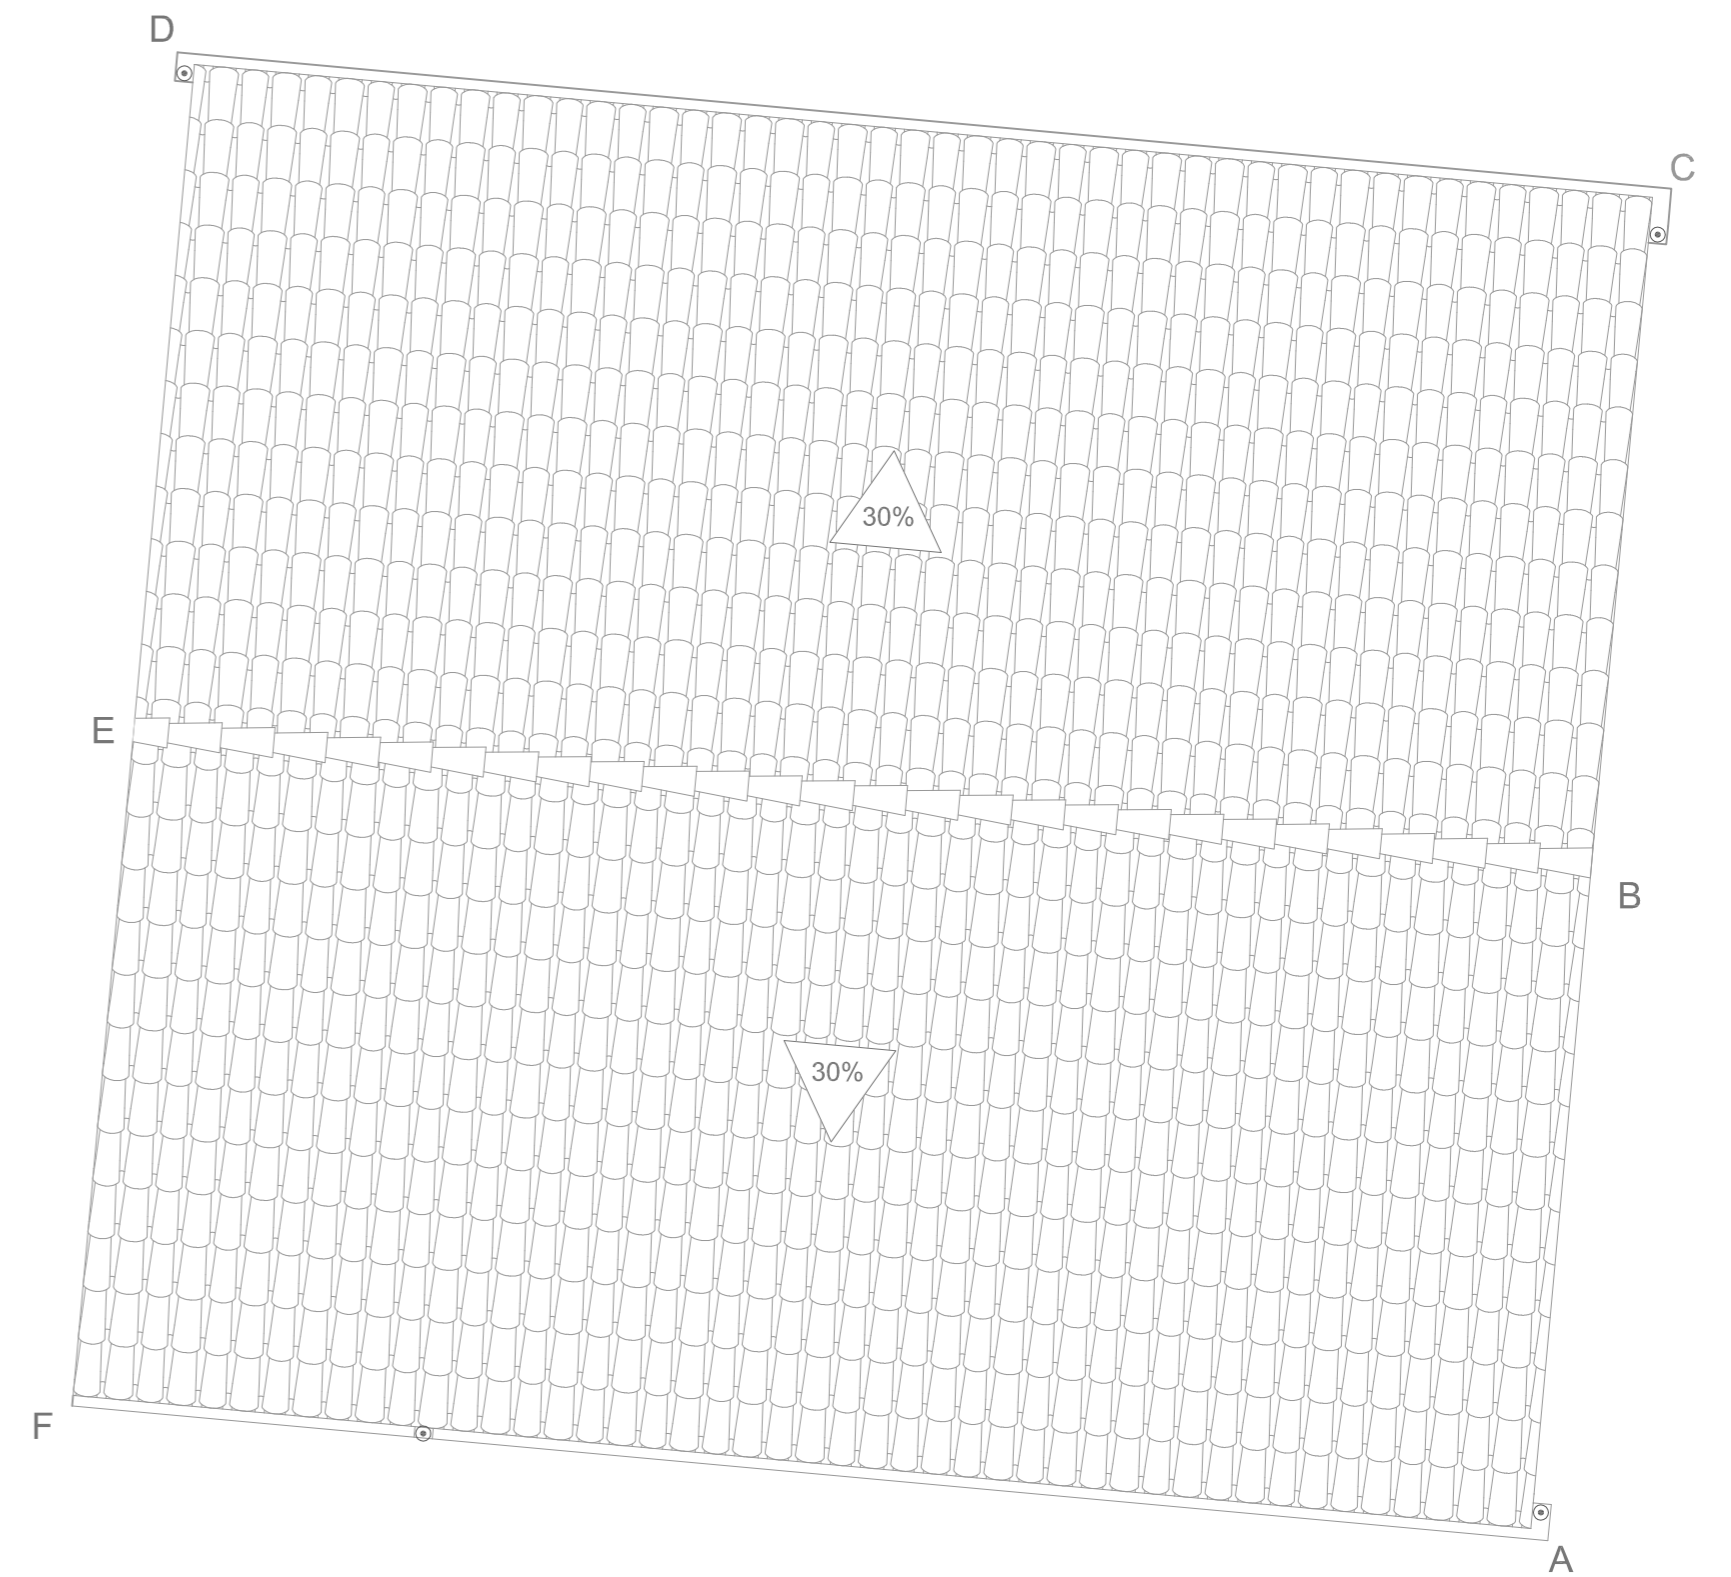



| Simbología Electricidad | |
|-------------------------|--|
| | Interruptor |
| | Cuadro individual |
| | Punto de luz fluorescente |
| | Salida para lámpara incandescente adosada o colgada en pared |
| | Interruptor doble |
| | Conmutador |
| | Motor de portal |
| | Toma de uso general doble |
| | Toma de termo eléctrico |
| | Bomba de circulación |




PROYECTO BÁSICO Y DE EJECUCIÓN DE REHABILITACIÓN DE VIVIENDA UNIFAMILIAR EN EL LUGAR DE VILAR 11, PARROQUIA DE CARREIRA, MUNICIPIO DE RIBEIRA, A CORUÑA.

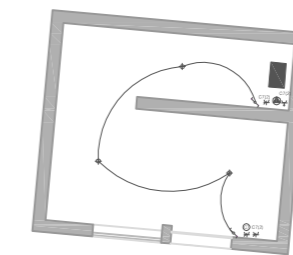


PROYECTISTA: GEMMA AYASO RAMALLO
 TUTOR: PROF. ROBERTO MEDÍN GUYATT
 FECHA: 07/2015
 ESCALA: 1/50
 TÍTULO PLANO: ANEXO I. SANEAMIENTO Y ELECTRICIDAD.
 FIRMA:
 Nº DE PLANO: 76

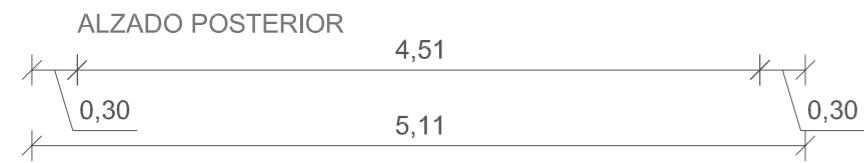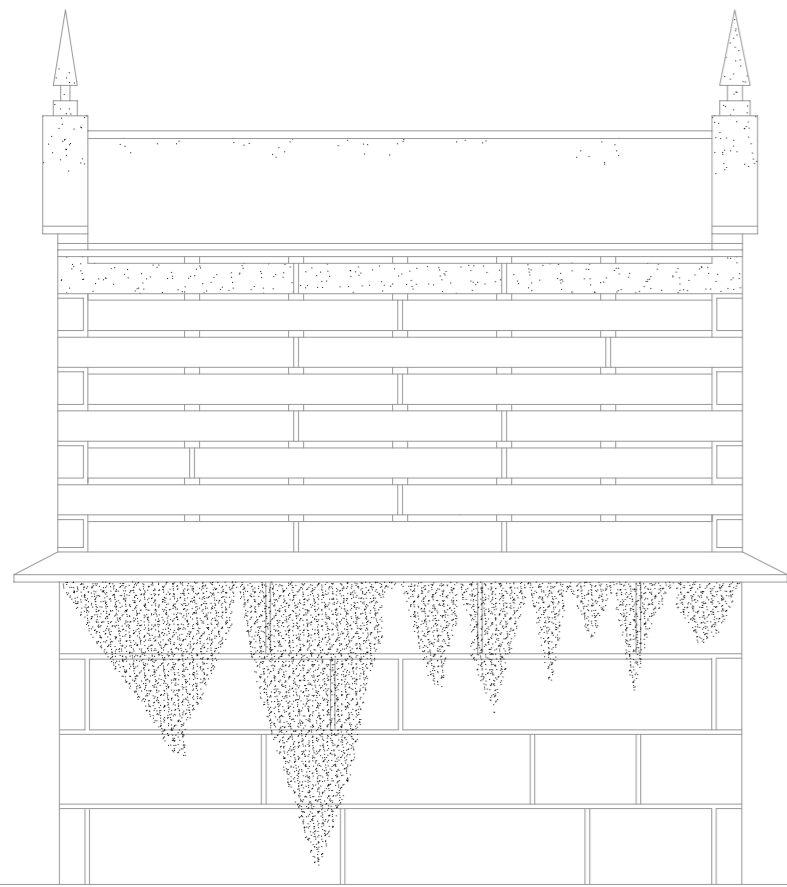

ESTADO ACTUAL

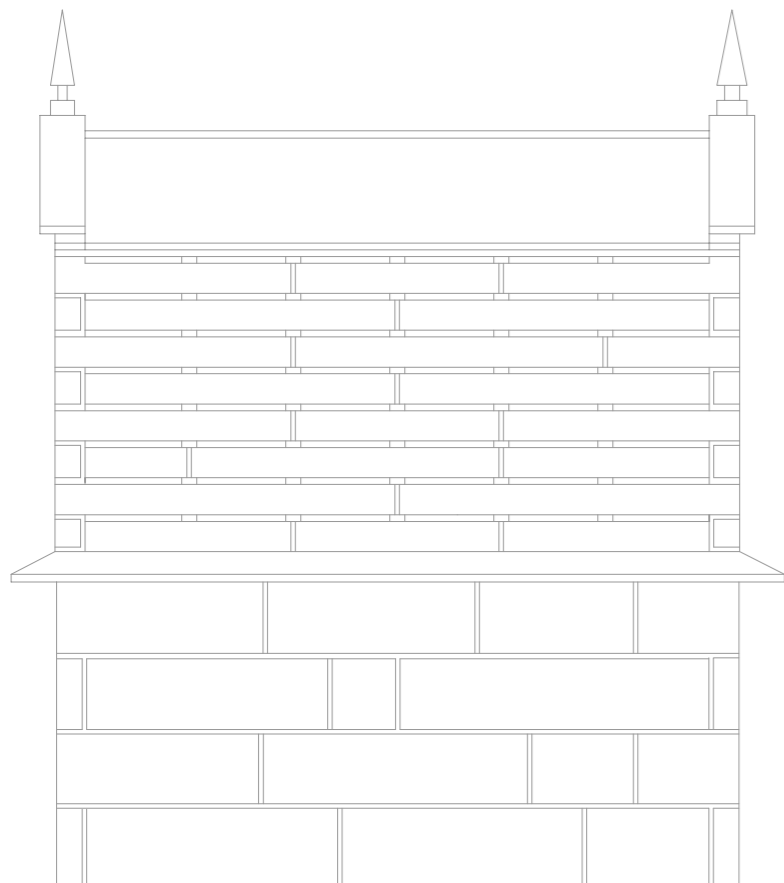


ESTADO REFORMADO

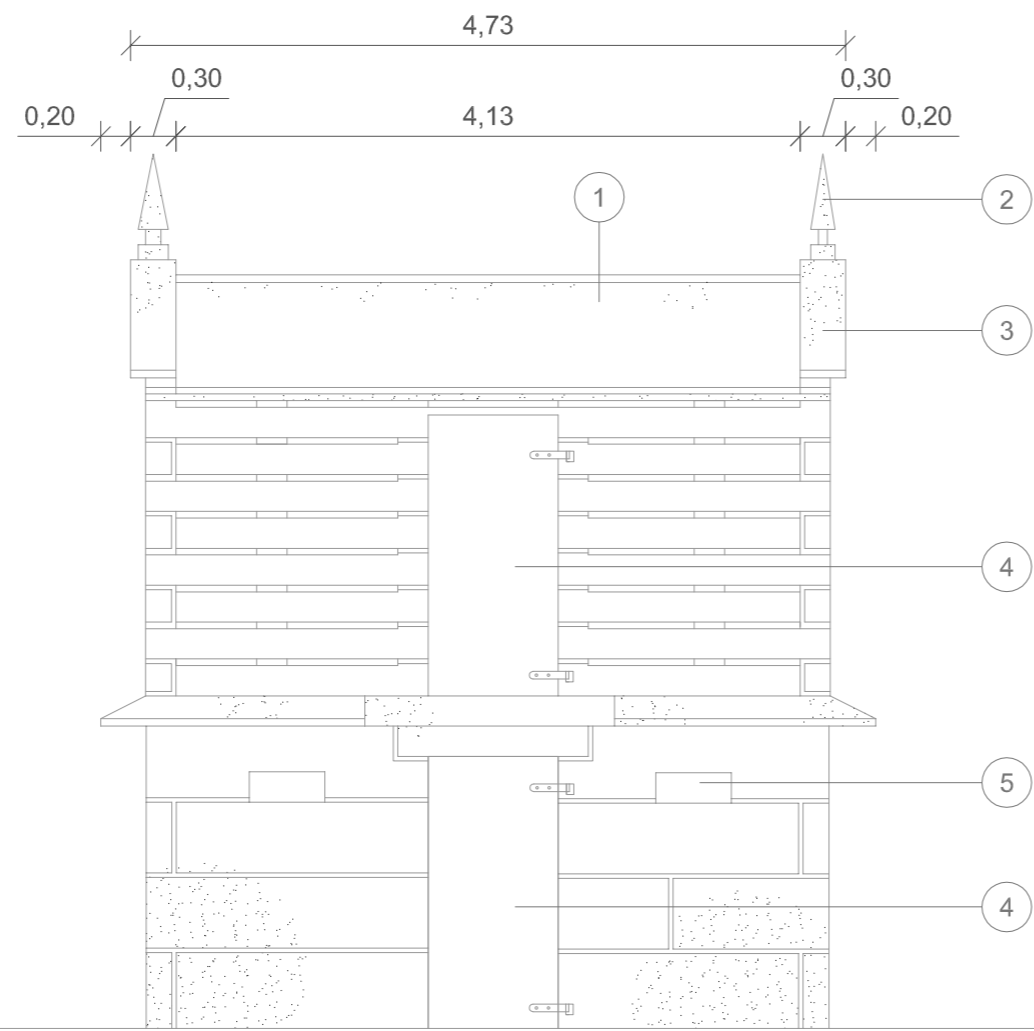

ALZADO PRINCIPAL




PLANTA

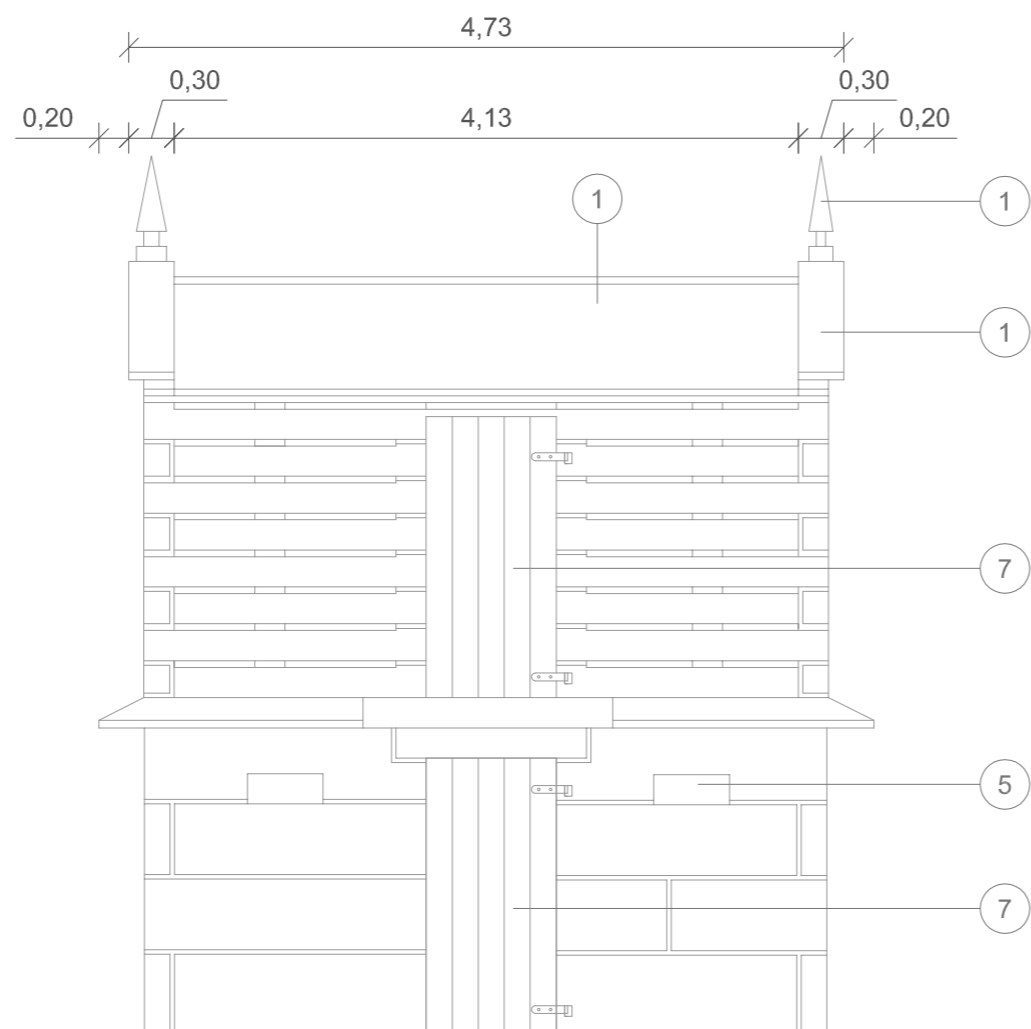



ALZADO PRINCIPAL





PLANTA

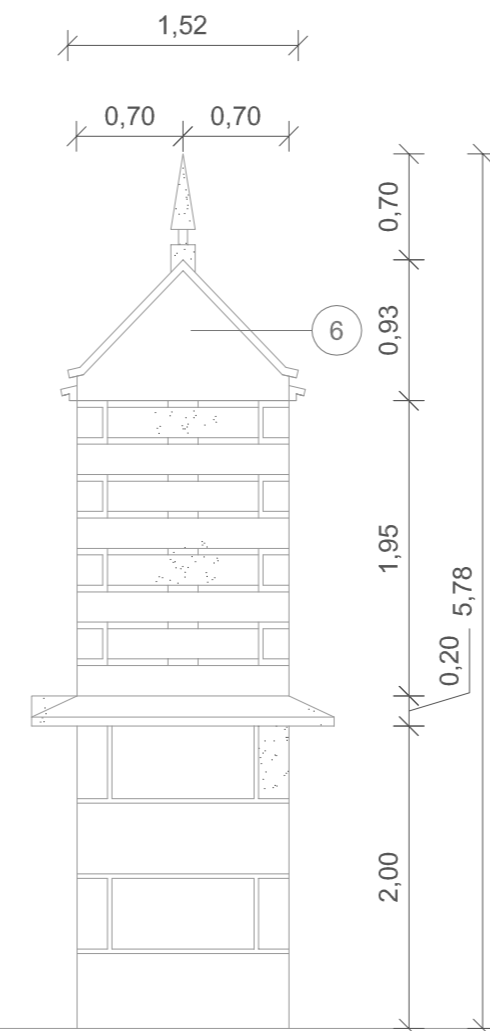

ALZADO DERECHO

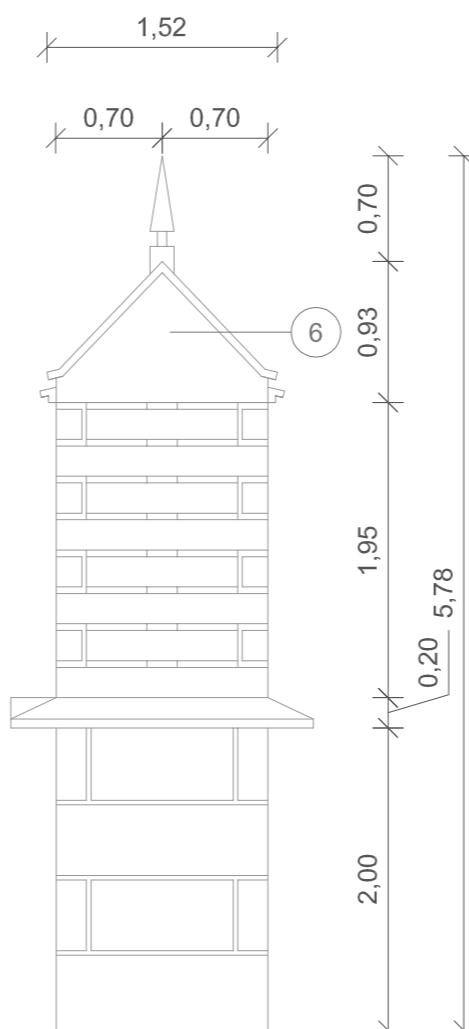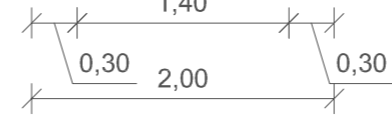

ALZADO DERECHO

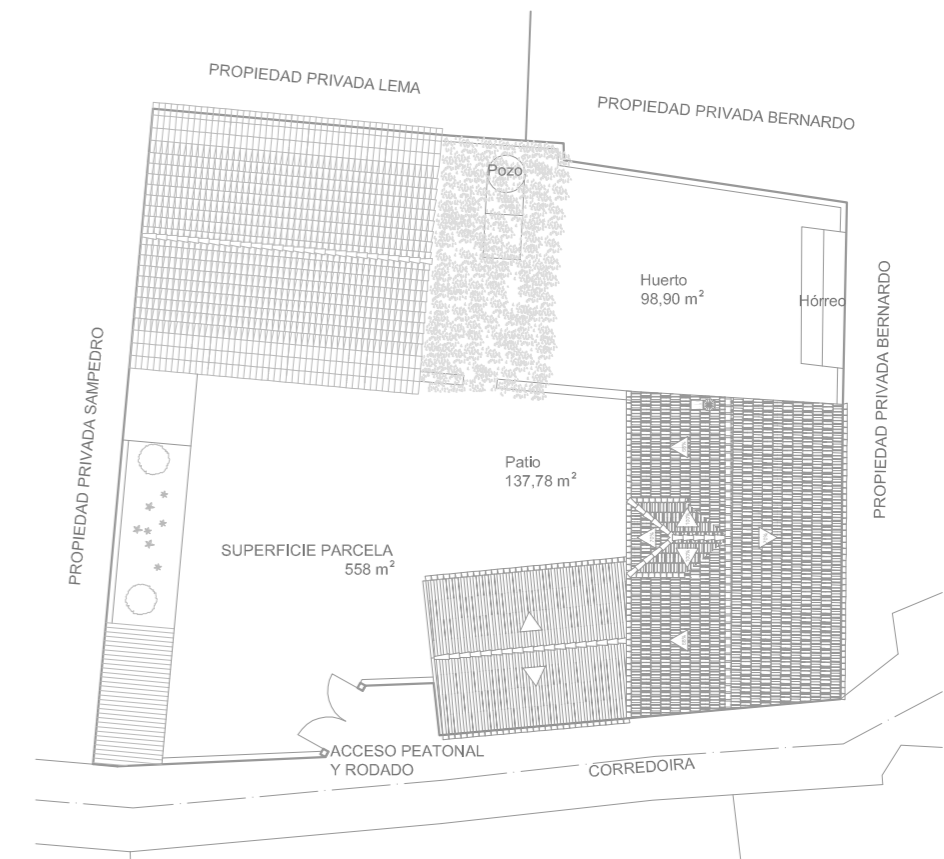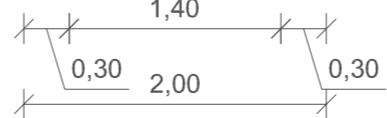

ALZADO PRINCIPAL



ALZADO DERECHO

ACABADOS:

- 1 - Cubierta.
- 2 - Adorno de piedra.
- 3 - Sobrepenas de piedra de forma rectangular.
- 4 - Puerta de aluminio.
- 5 - Hueco.
- 6 - Peniche de piedra.
- 7 - Puerta de madera.

| Hórreo de Piedra | |
|-----------------------|---------------------|
| Superficie Útil | 8,22 m ² |
| Superficie Construida | 6,32 m ² |



PROYECTO BÁSICO Y DE EJECUCIÓN DE REHABILITACIÓN DE VIVIENDA UNIFAMILIAR EN EL LUGAR DE VILAR 11, PARROQUIA DE CARREIRA, MUNICIPIO DE RIBEIRA, A CORUÑA.

PROYECTISTA

FIRMA:

GEMMA AYASO RAMALLO

TUTOR:

PROF. ROBERTO MEDÍN GUYATT

FECHA:

TÍTULO PLANO:

Nº DE PLANO:

07/2015


ESTADO ACTUAL Y REFORMADO

ESCALA:

ANEJO II: HÓRREO. DISTRIBUCIÓN, COTAS Y ACABADOS

1/100

77

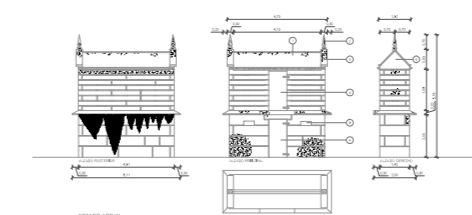




Leyenda

- 1 - Contenedor 4,00x1,65x1,00 m (largo x ancho x alto)
- 2 -Casetas de obra.
- 3 - Zona de parquin.

PROYECTO BÁSICO Y DE EJECUCIÓN DE REHABILITACIÓN DE VIVIENDA UNIFAMILIAR EN EL LUGAR DE VILAR 11, PARROQUIA DE CARREIRA, MUNICIPIO DE RIBEIRA, A CORUÑA.

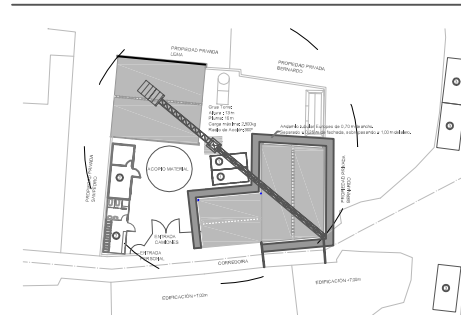

PROYECTISTA

GEMMA AYASO RAMALLO

TUTOR:

PROF. ROBERTO MEDÍN GUYATT

FECHA:

07/2015

ESCALA:

1/150

TITULO PLANO:

ORGANIZACIÓN DE OBRA:
GRUA TORRE, ANDAMIOS Y CASSETAS.

FIRMA:

Nº DE PLANO:

78