


Planta Baja

ESC.: 1 : 25

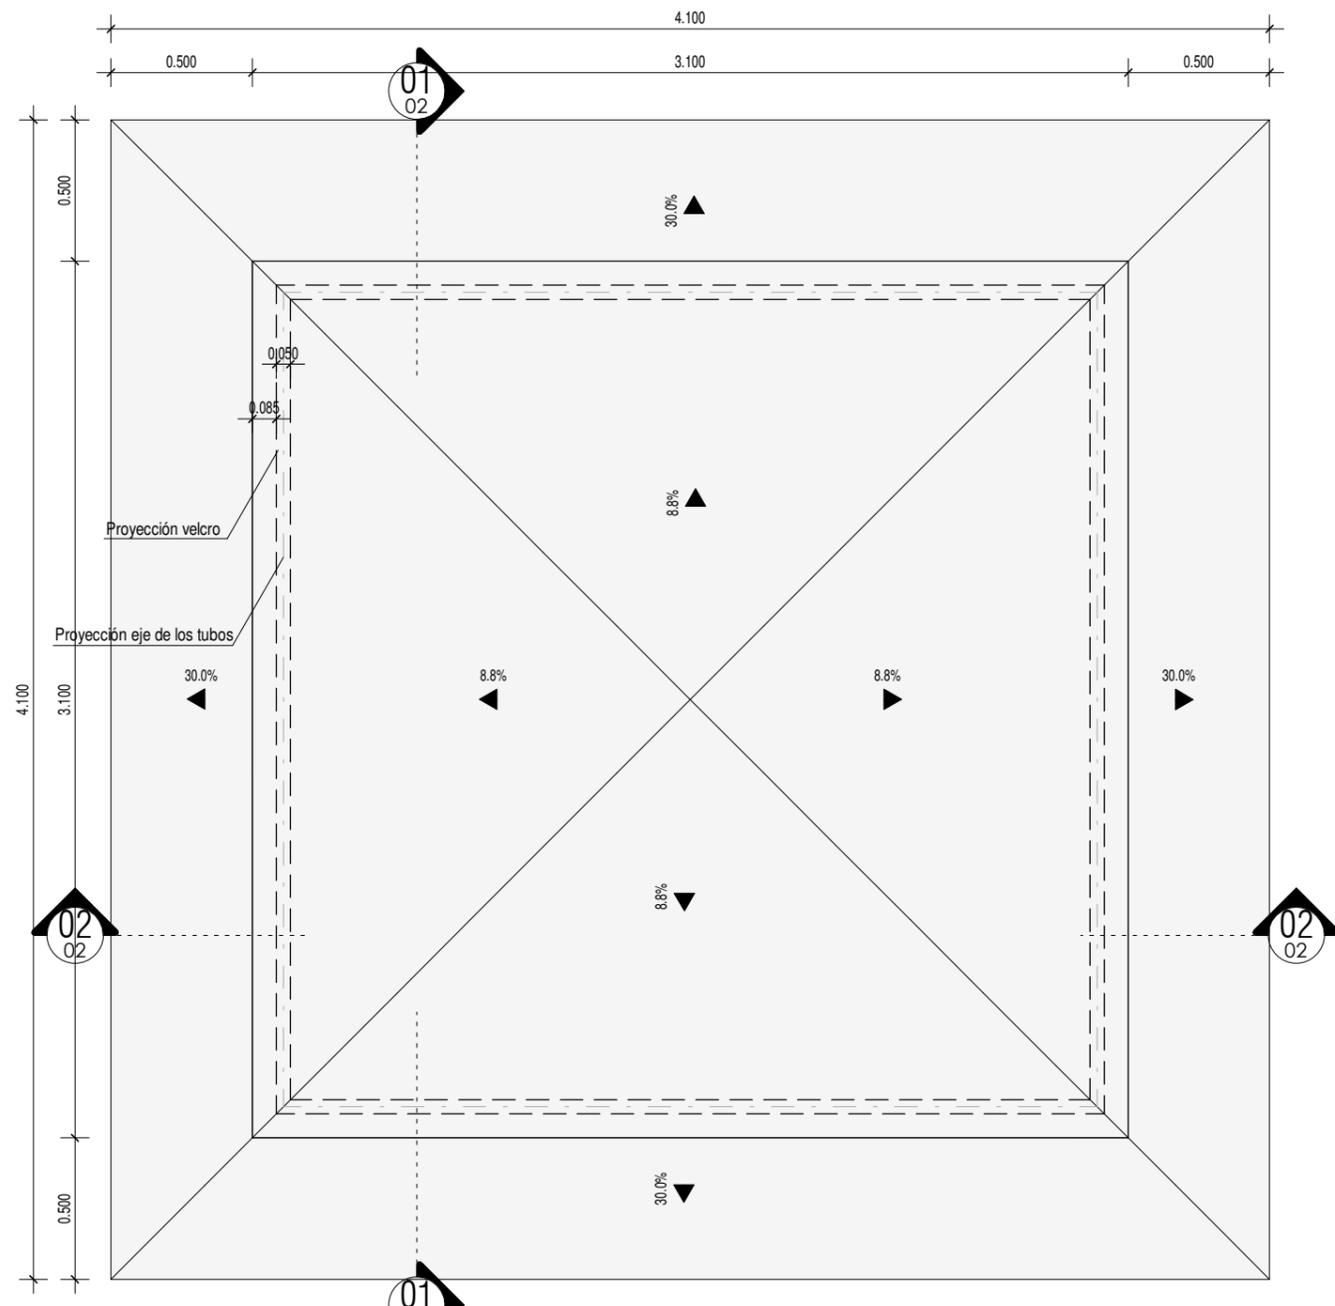

Planta Cubierta

ESC.: 1 : 25

MÁSTER UNIVESITÁRIO EN EDIFICACIÓN  
SOSTENIBLE 2018-2019

TRABAJO FIN DE MÁSTER Junio 2019

Posibilidades del cartón como recurso  
constructivo: aplicación para módulo de carácter  
emergencial en Brasil

Módulo Emergencial de Cartón  
Planta baja y cubierta

Alumno: Cándido PAZOS de ANDRADE

Tutor: Santiago MUÑIZ GÓMEZ

Escala:

1 : 25

01