

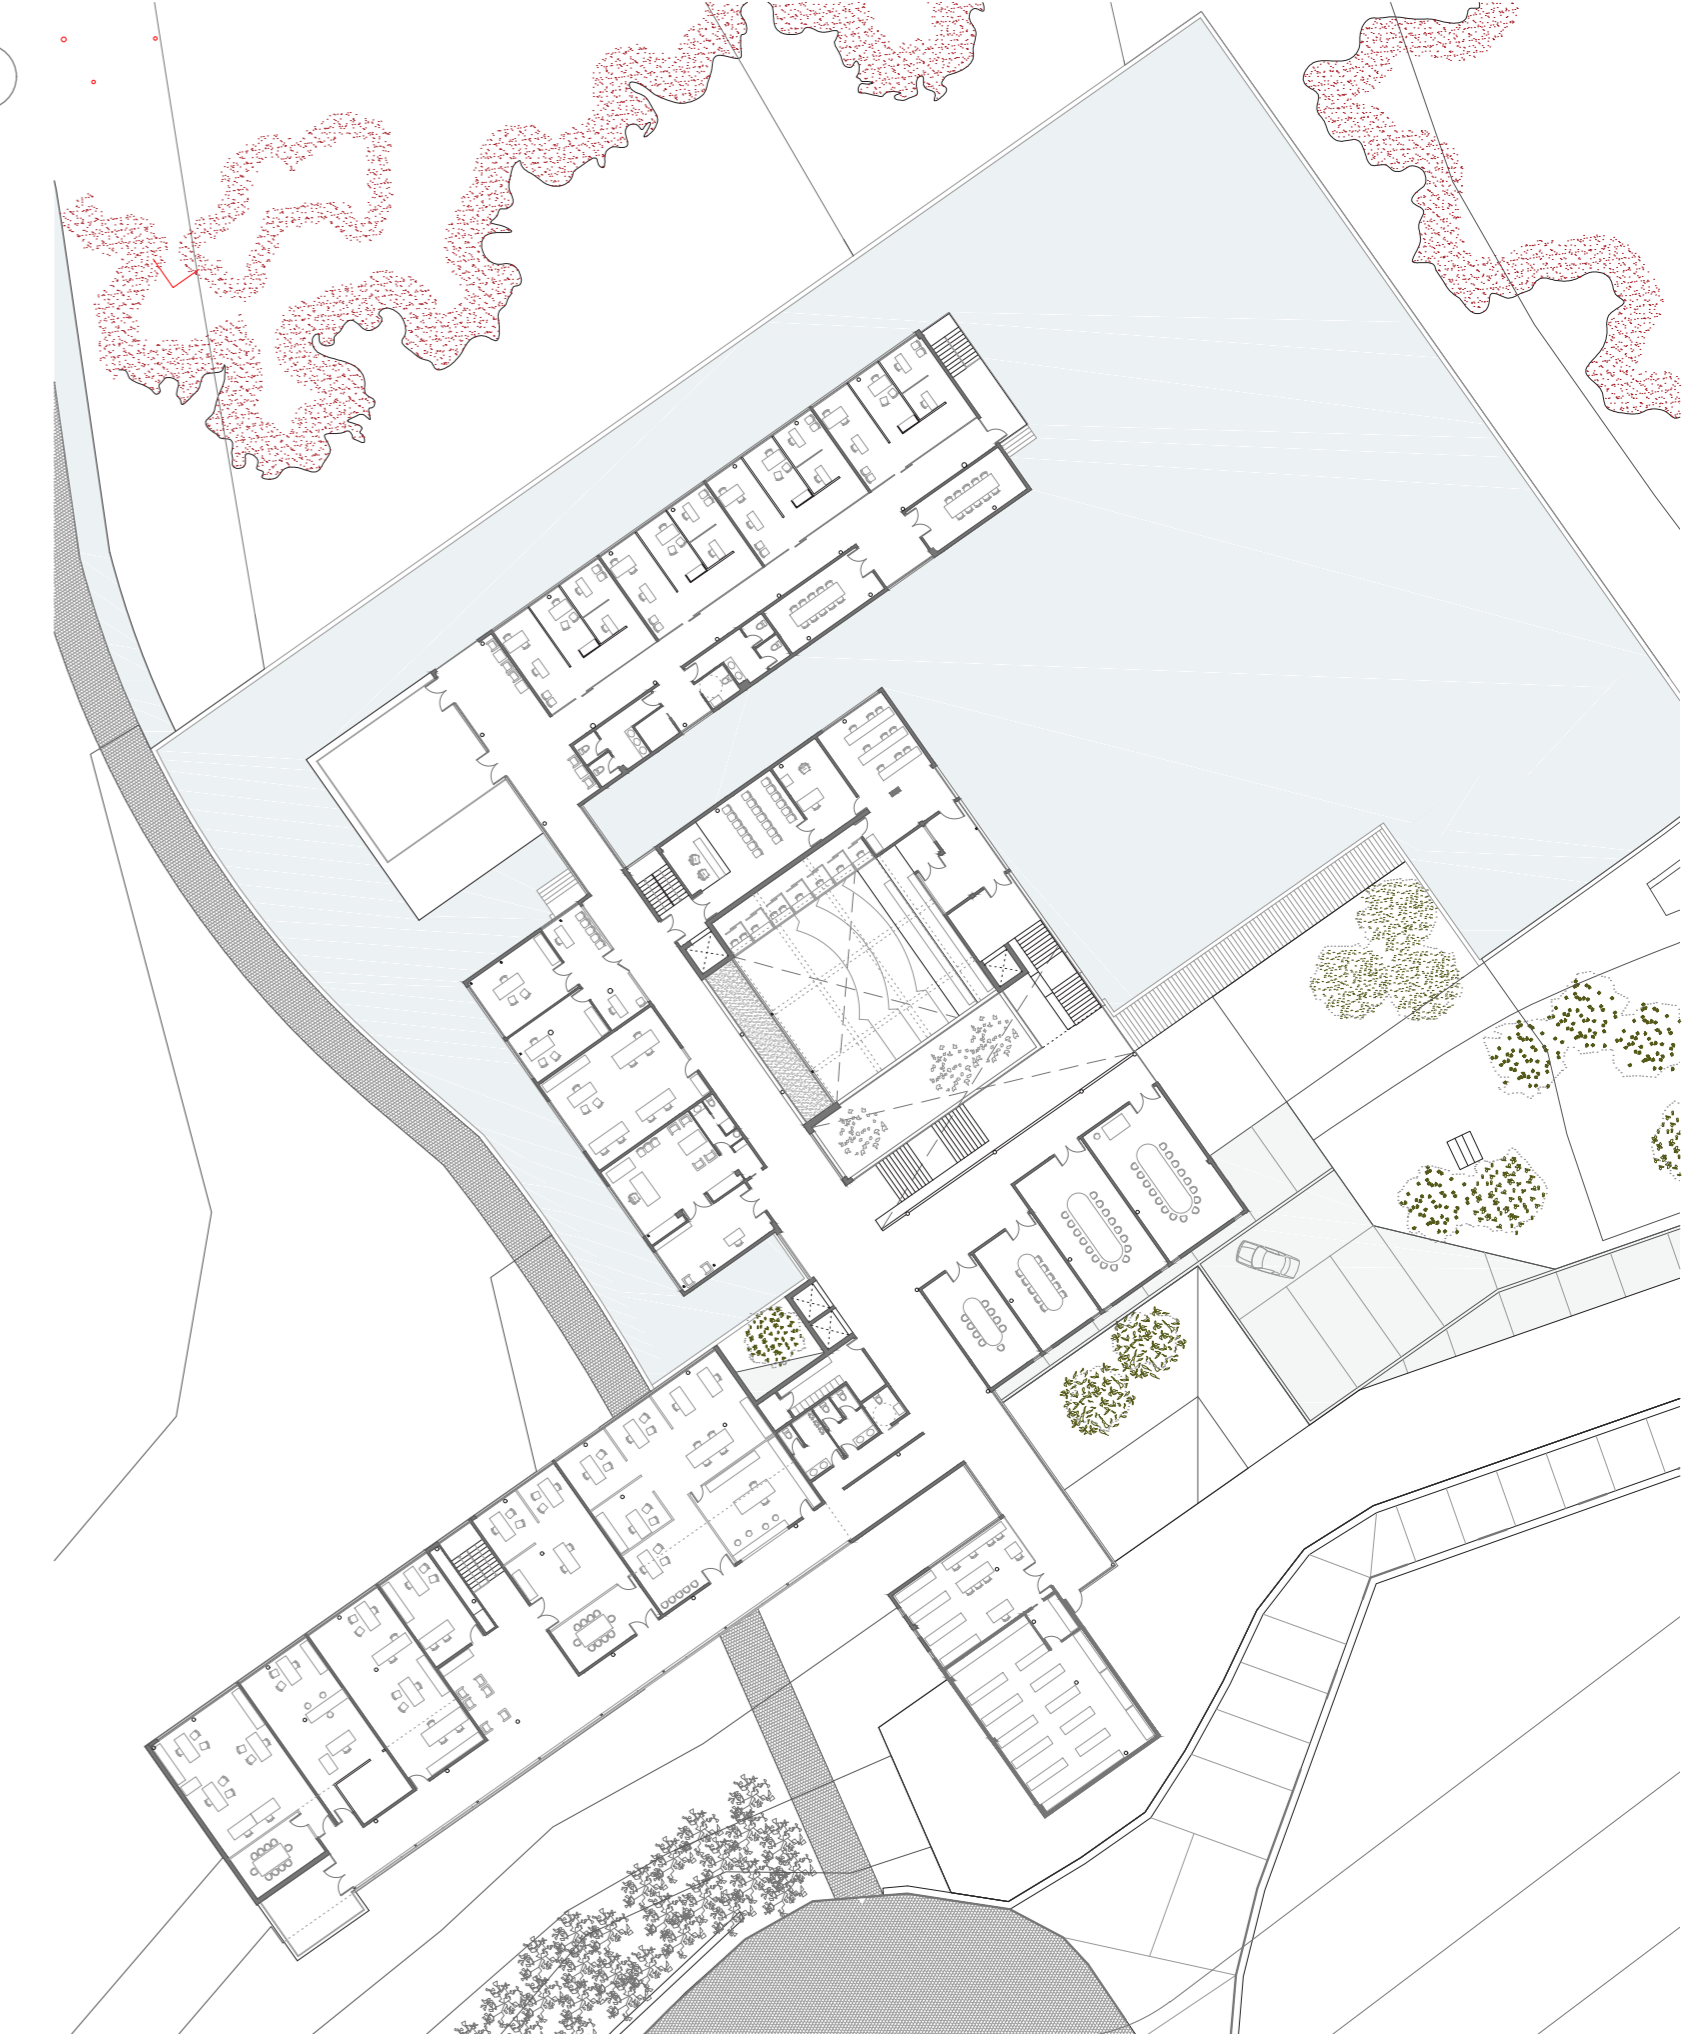
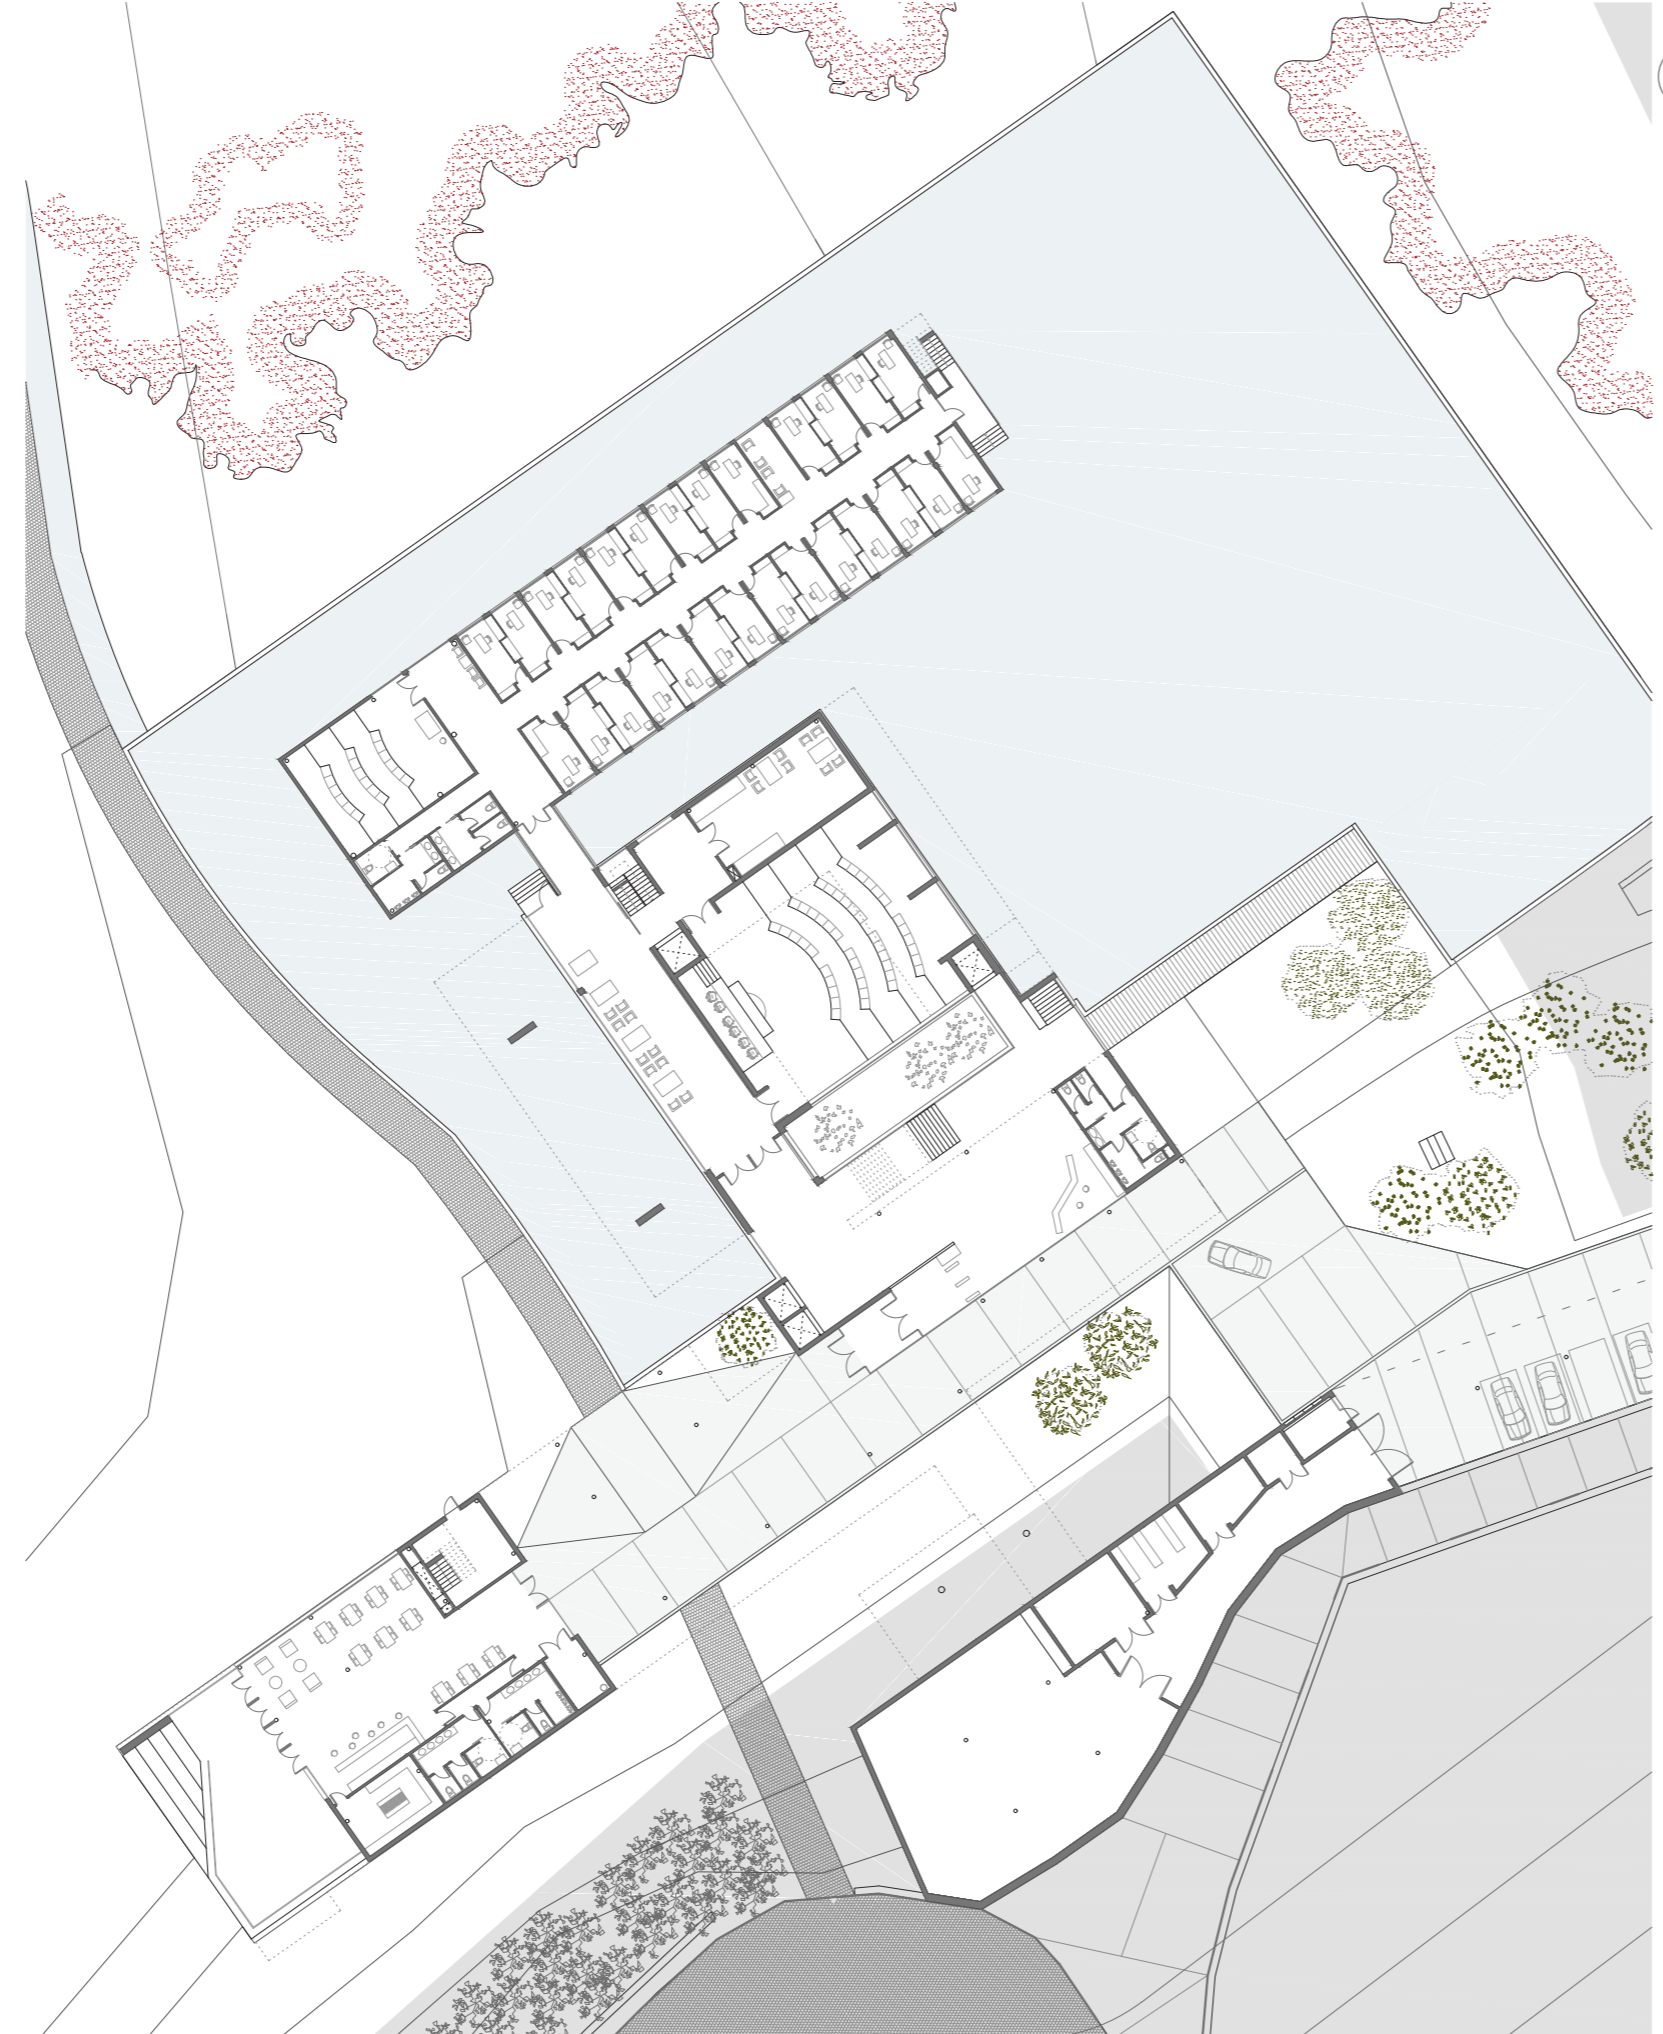
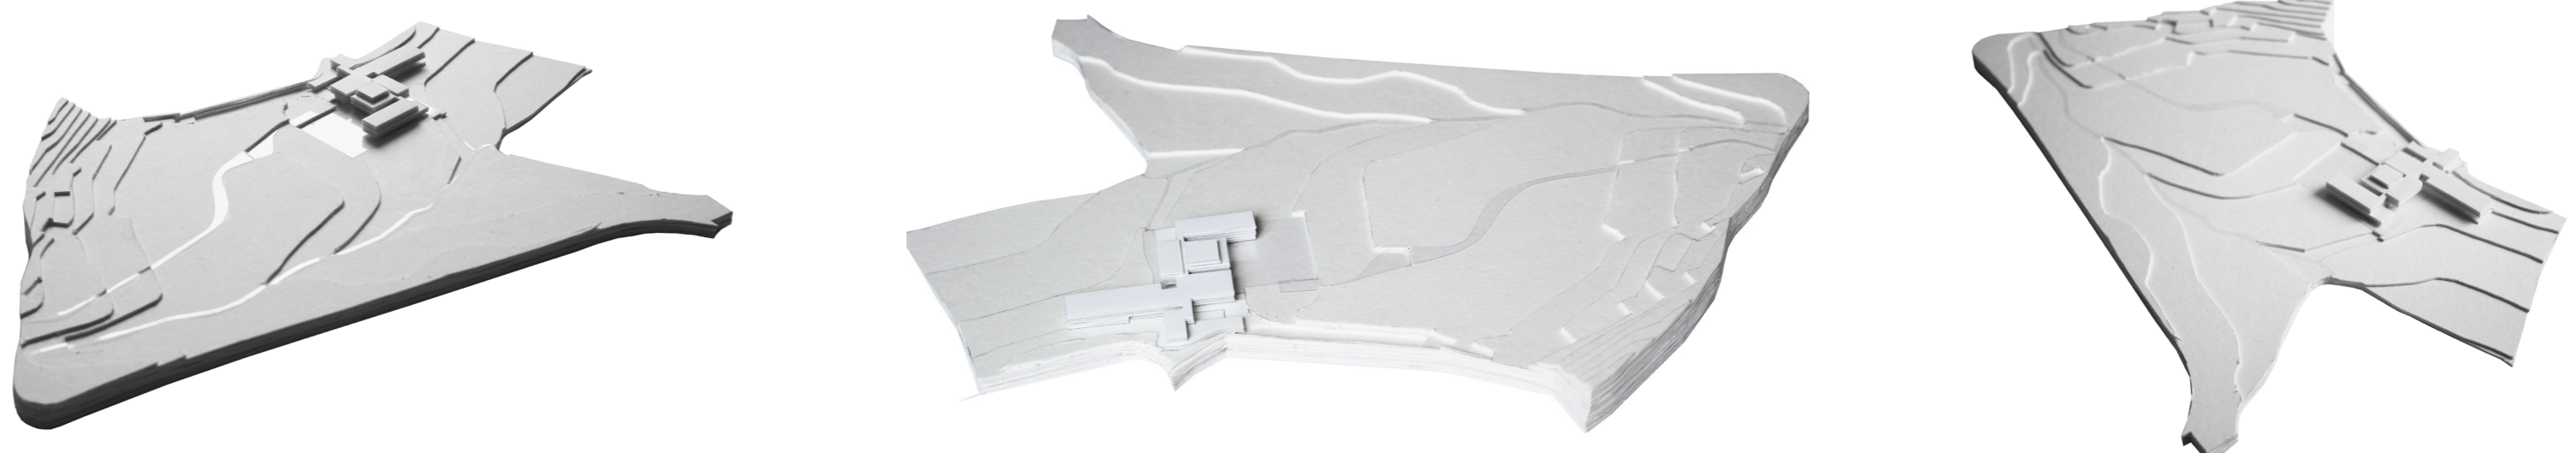


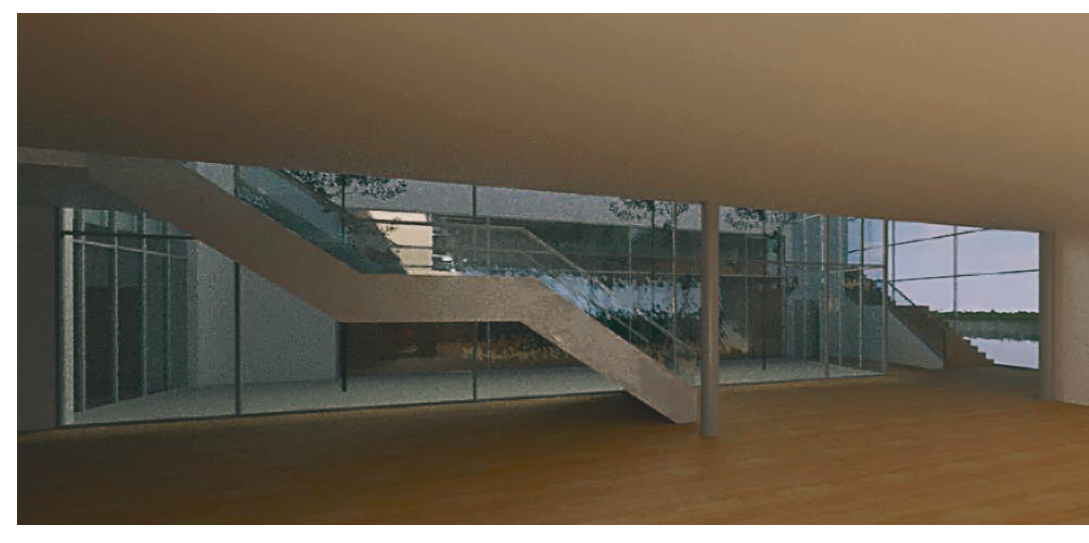


EMPLAZAMIENTO 0 10 20 40 m E: 1/1000

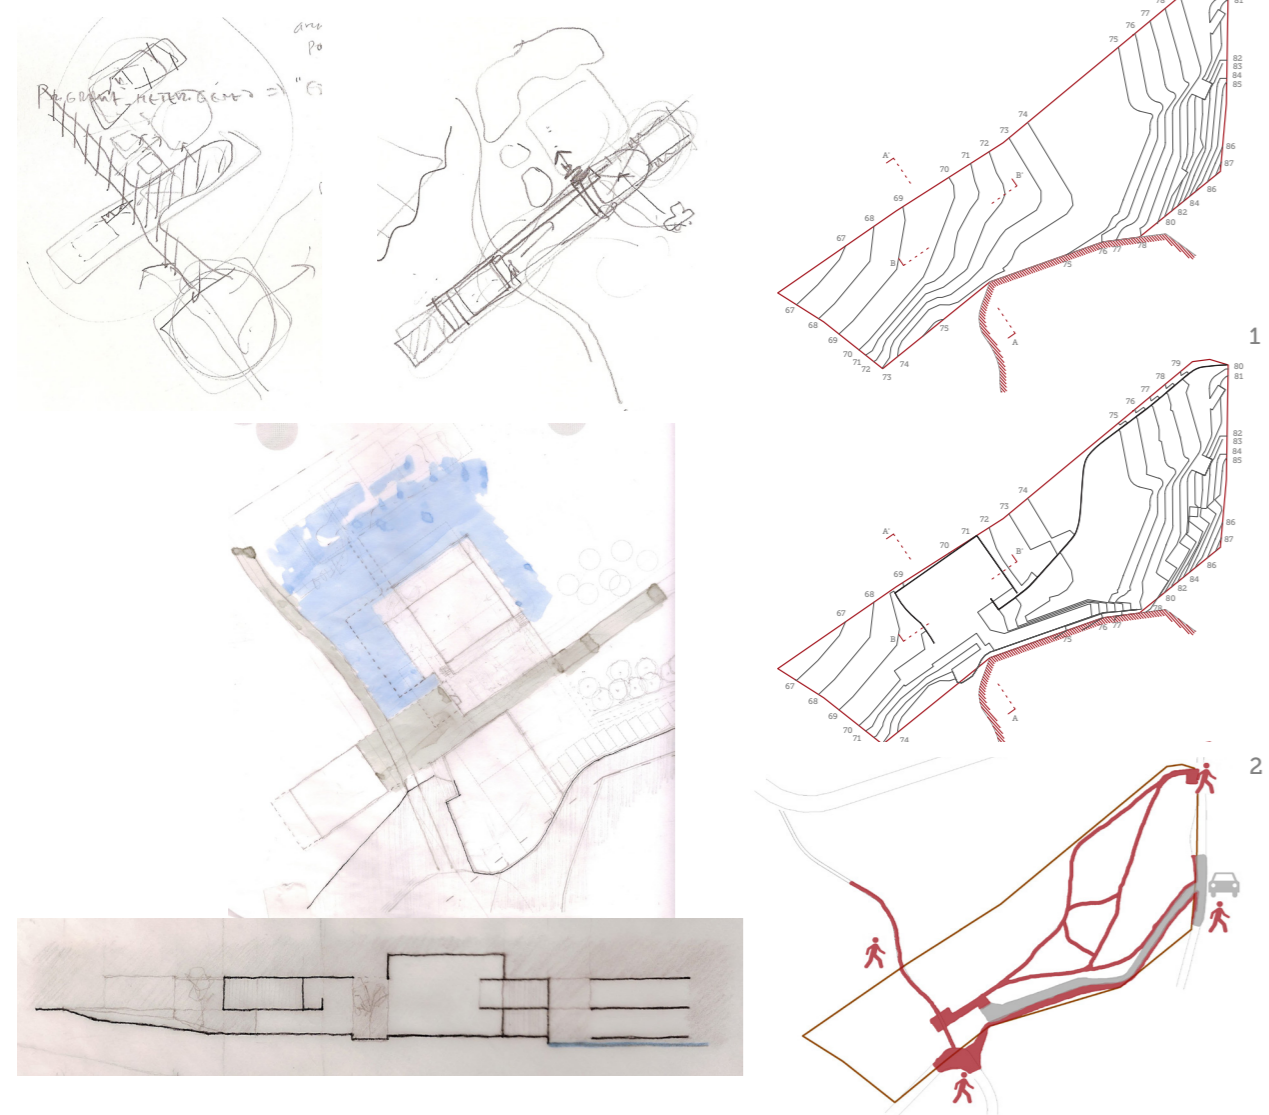


PLANTA ACCESO 0 5 10 20 m E: 1/500

PLANTA SUPERIOR

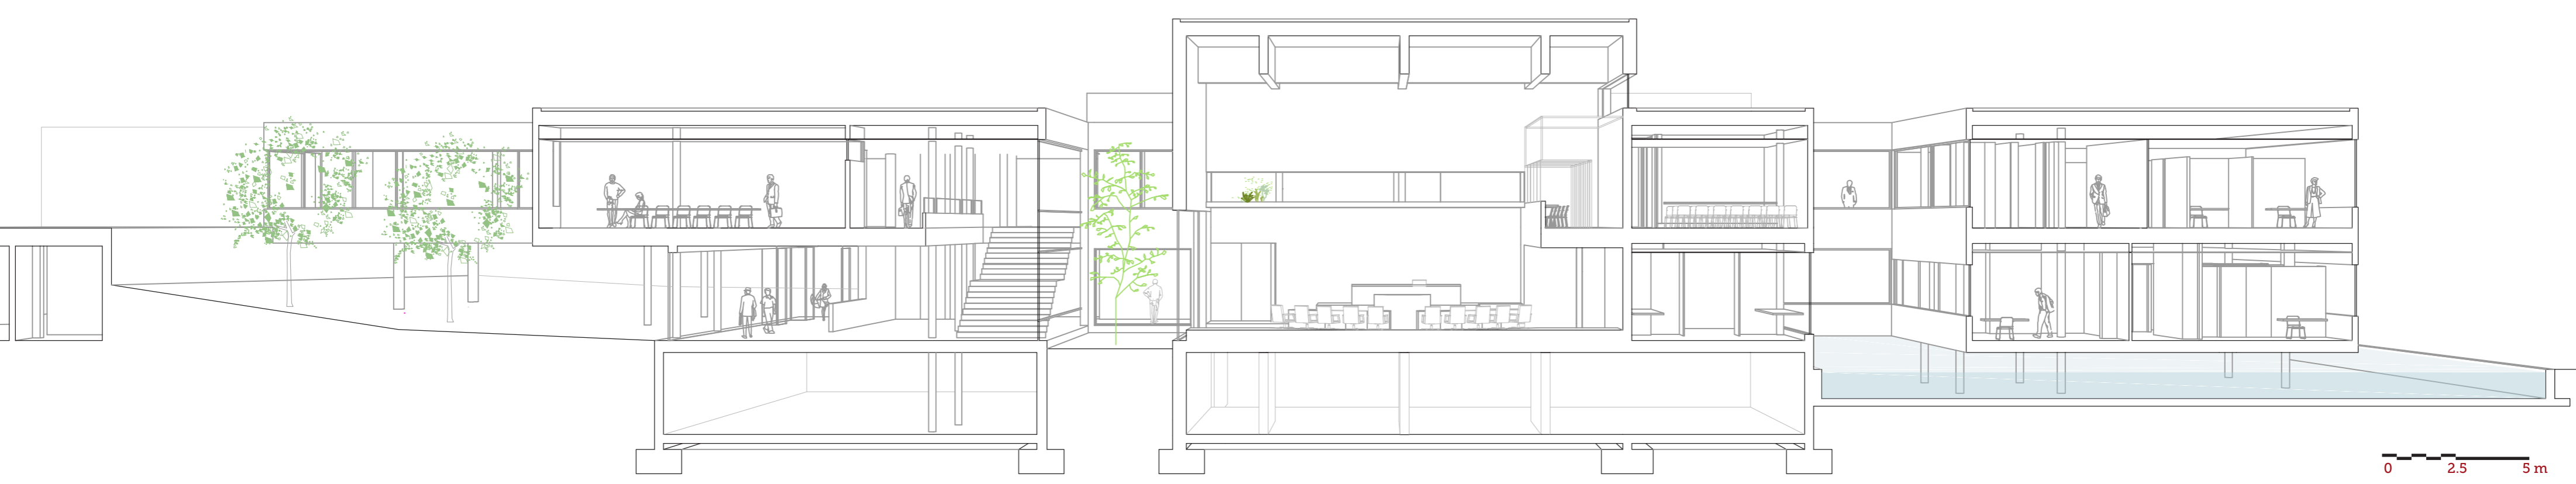


0 2.5 5 m

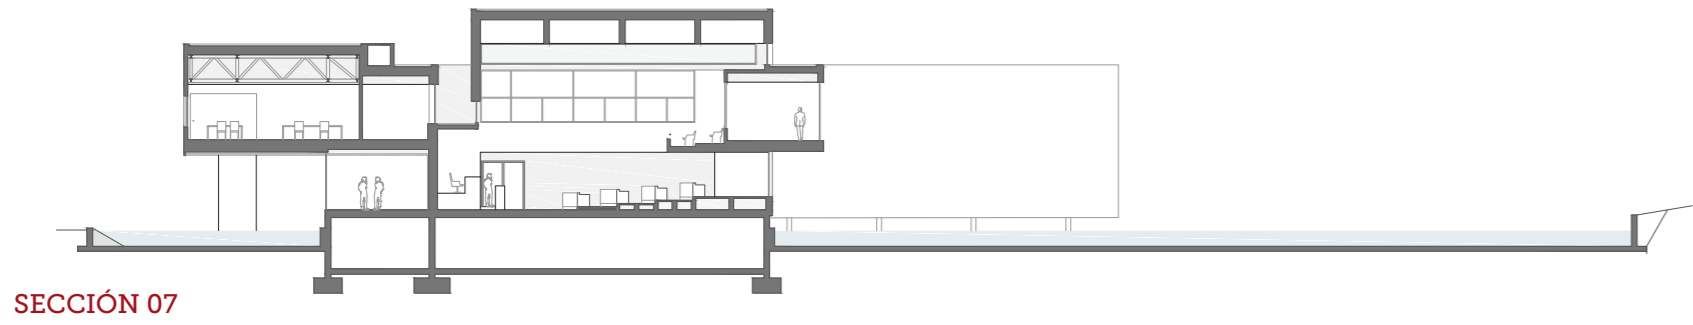


SECCIÓN 07





SECCIÓN 08

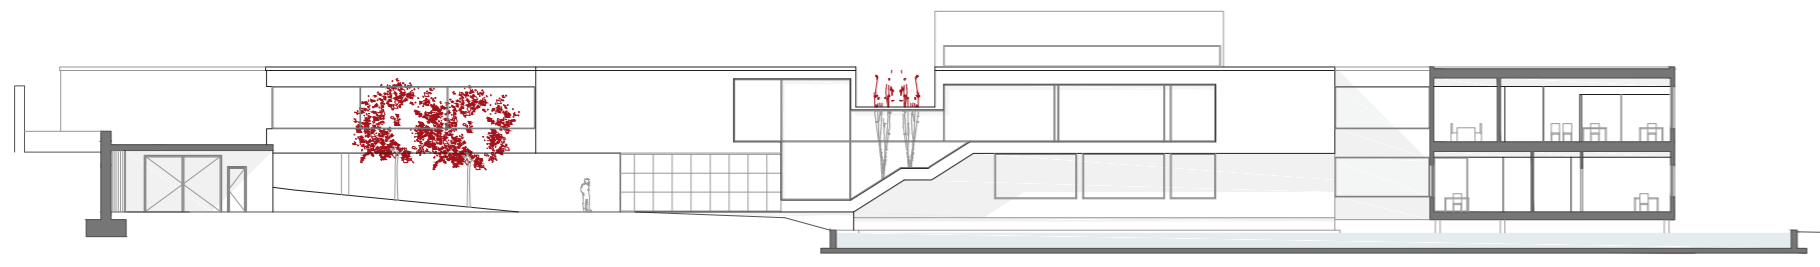


SECCIÓN 10

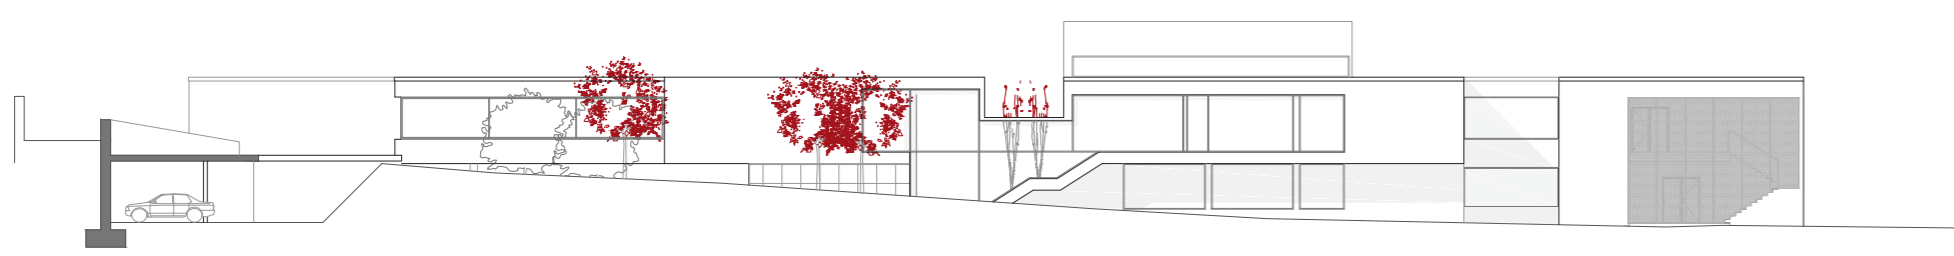


SECCIÓN 11

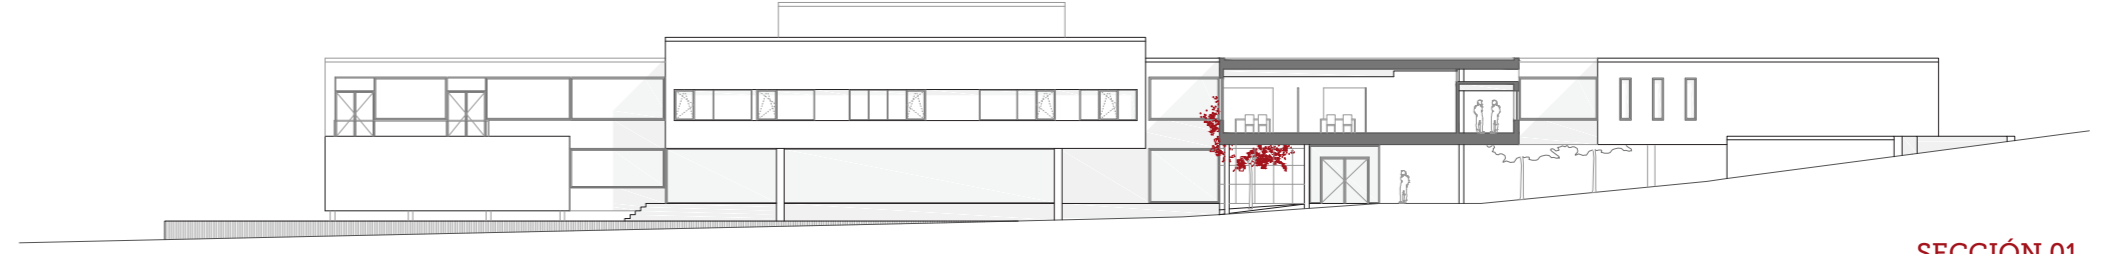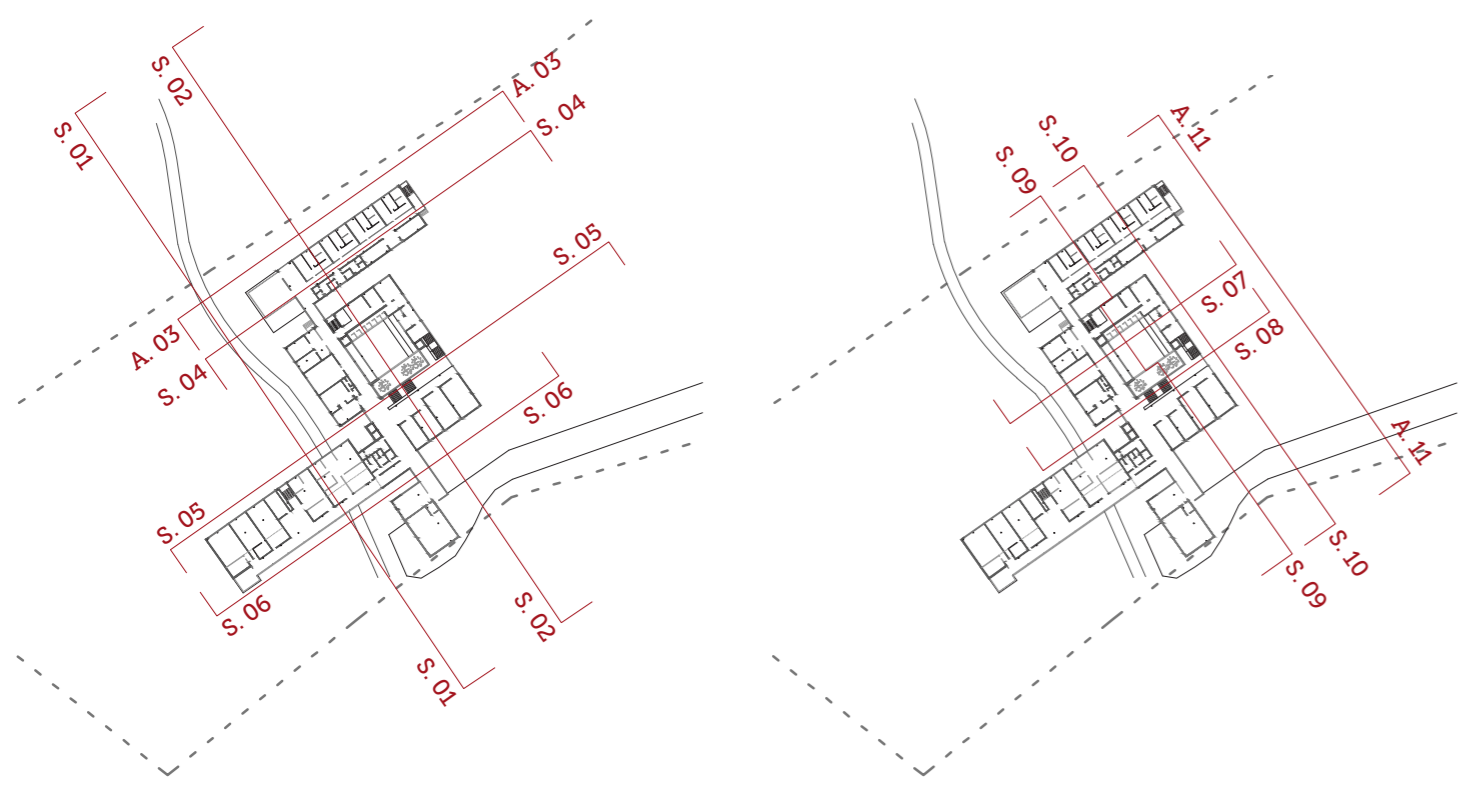


SECCIÓN 01

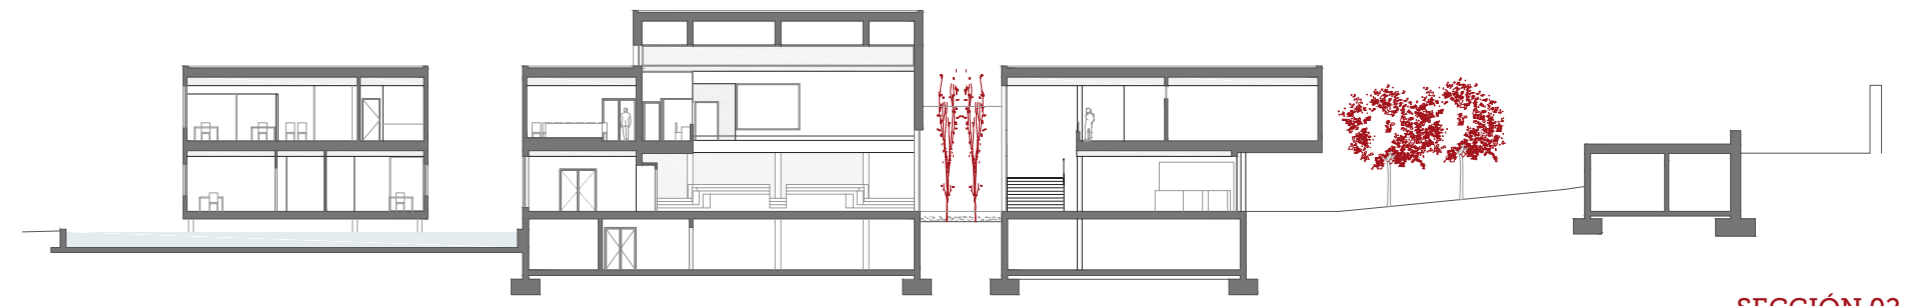


SECCIÓN 02

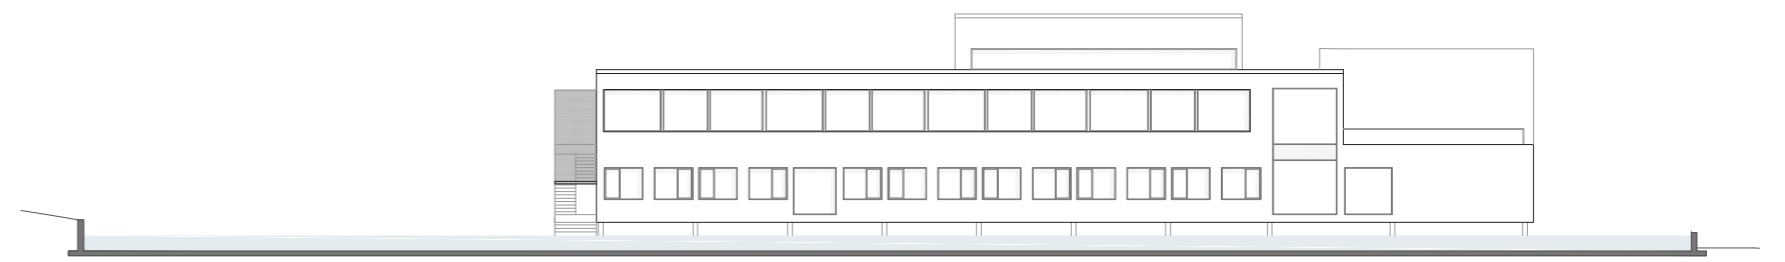

ALZADO 03

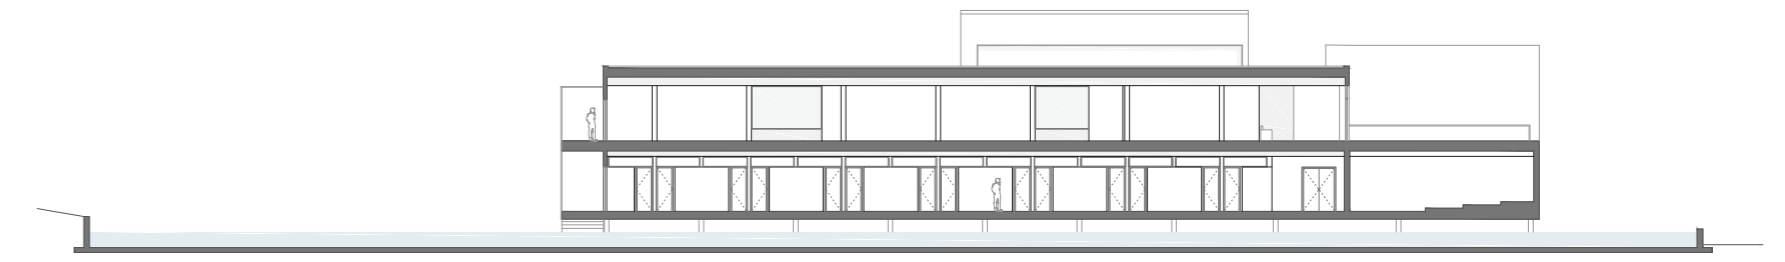


SECCIÓN 04

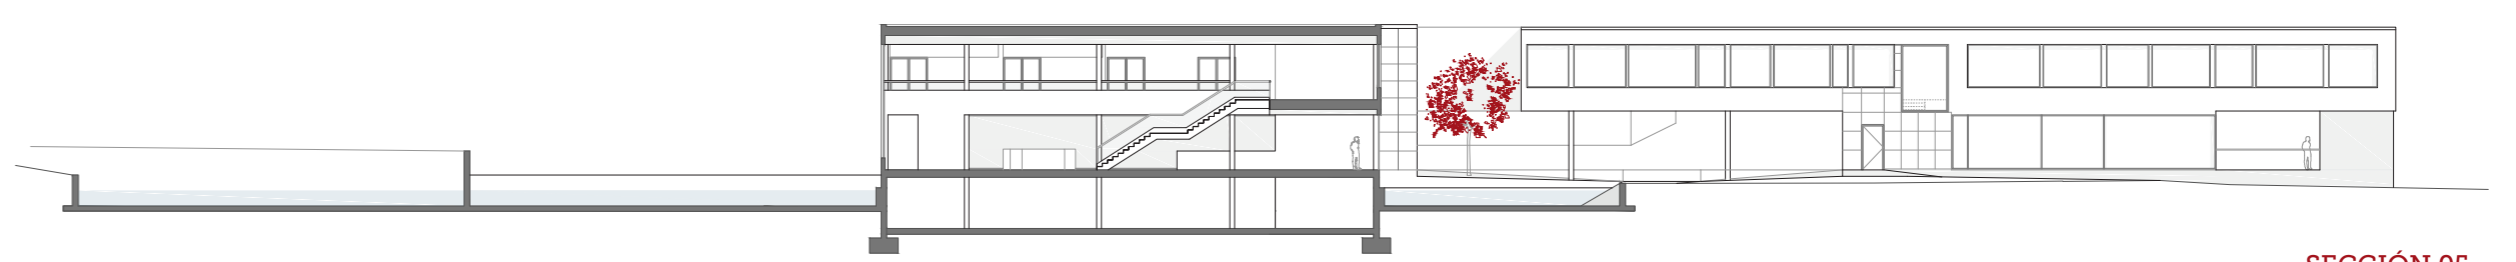



SECCIÓN 05



SECCIÓN 06

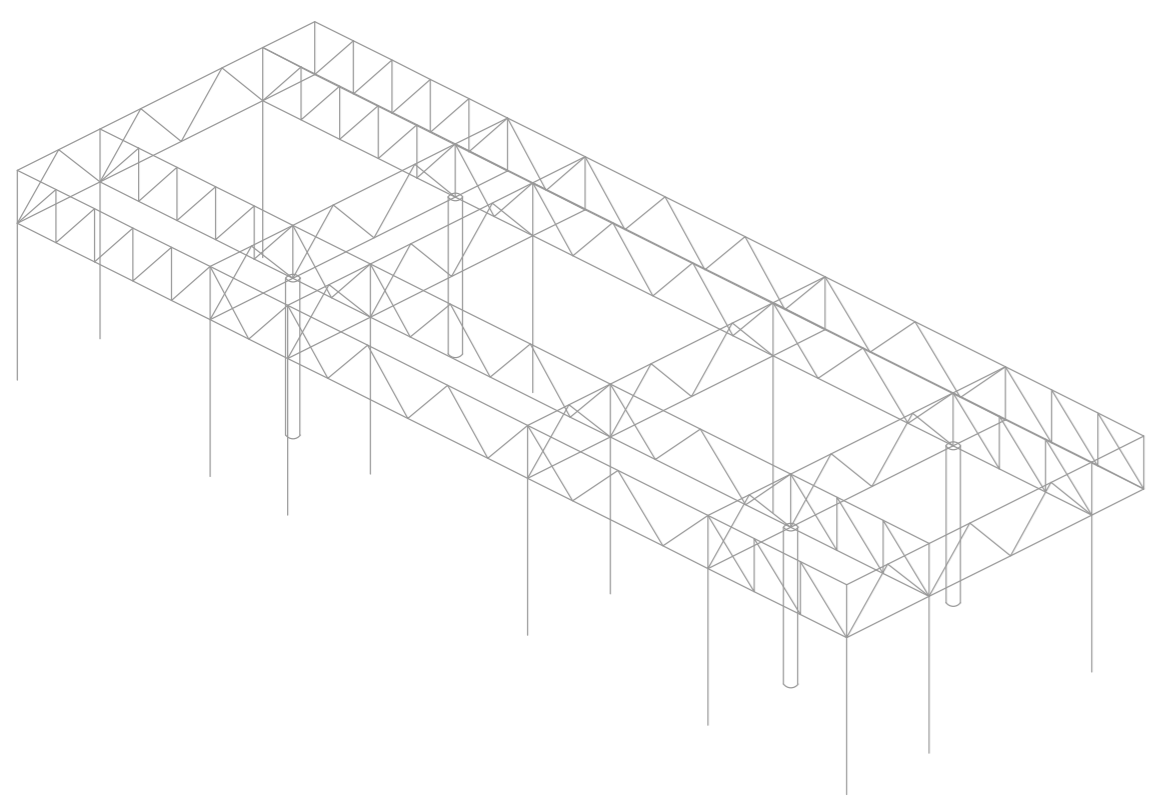

ESQUEMAS DE ESTRUCTURAS DE CUBIERTAS

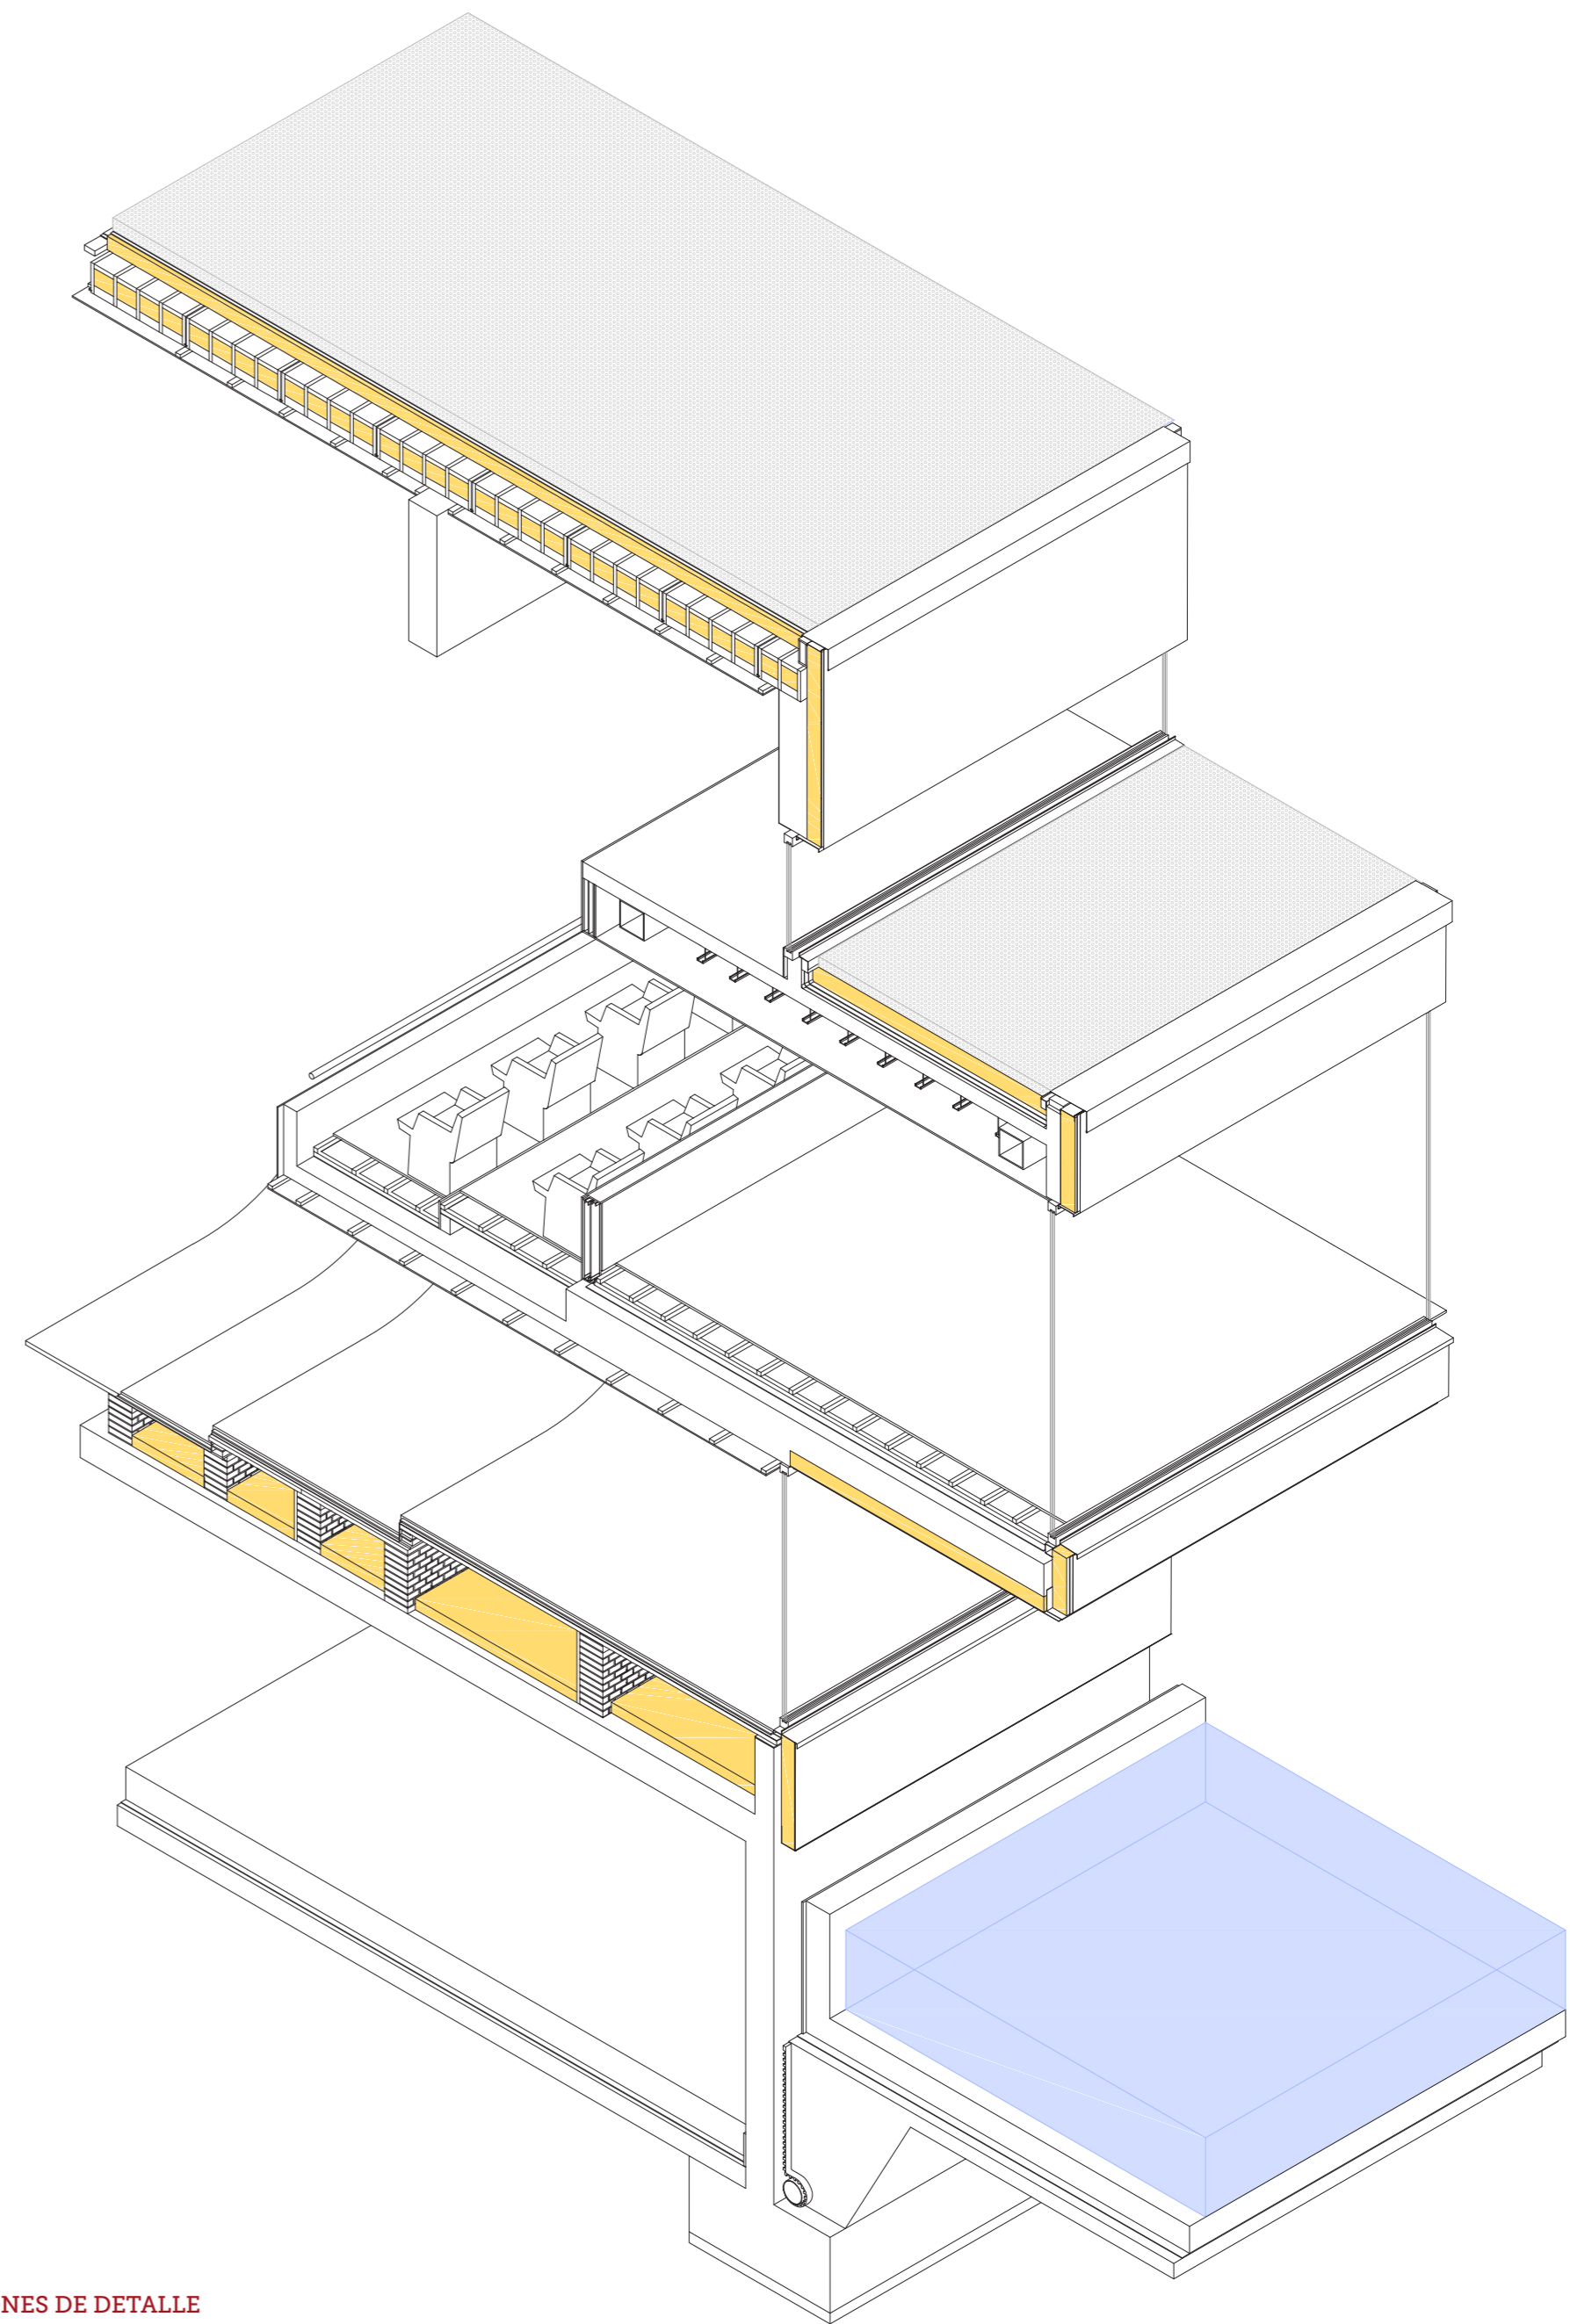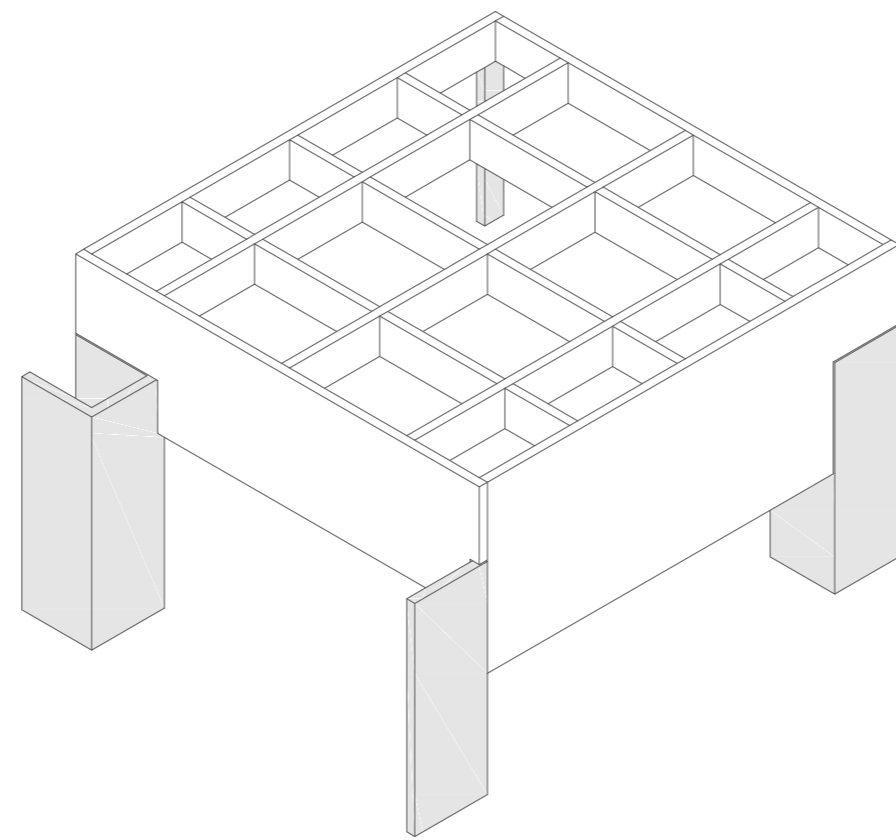

SECCIONES DE DETALLE

