



DOCUMENTO N°2.- PLANOS

-0. SITUACIÓN Y ESTADO ACTUAL (anterior proyecto)

-1.-REPLANTEO

-2.- ZONA AJARDINADA

-3.-SECCIONES TIPO

-5. DRENAJE

“Mejora de la Seguridad Vial en la LU-120 a su paso por la localidad de O Santo”



SITUACIÓN (anterior proyecto)




ZONA DE ACTUACIÓN



ZONA DE ACTUACIÓN




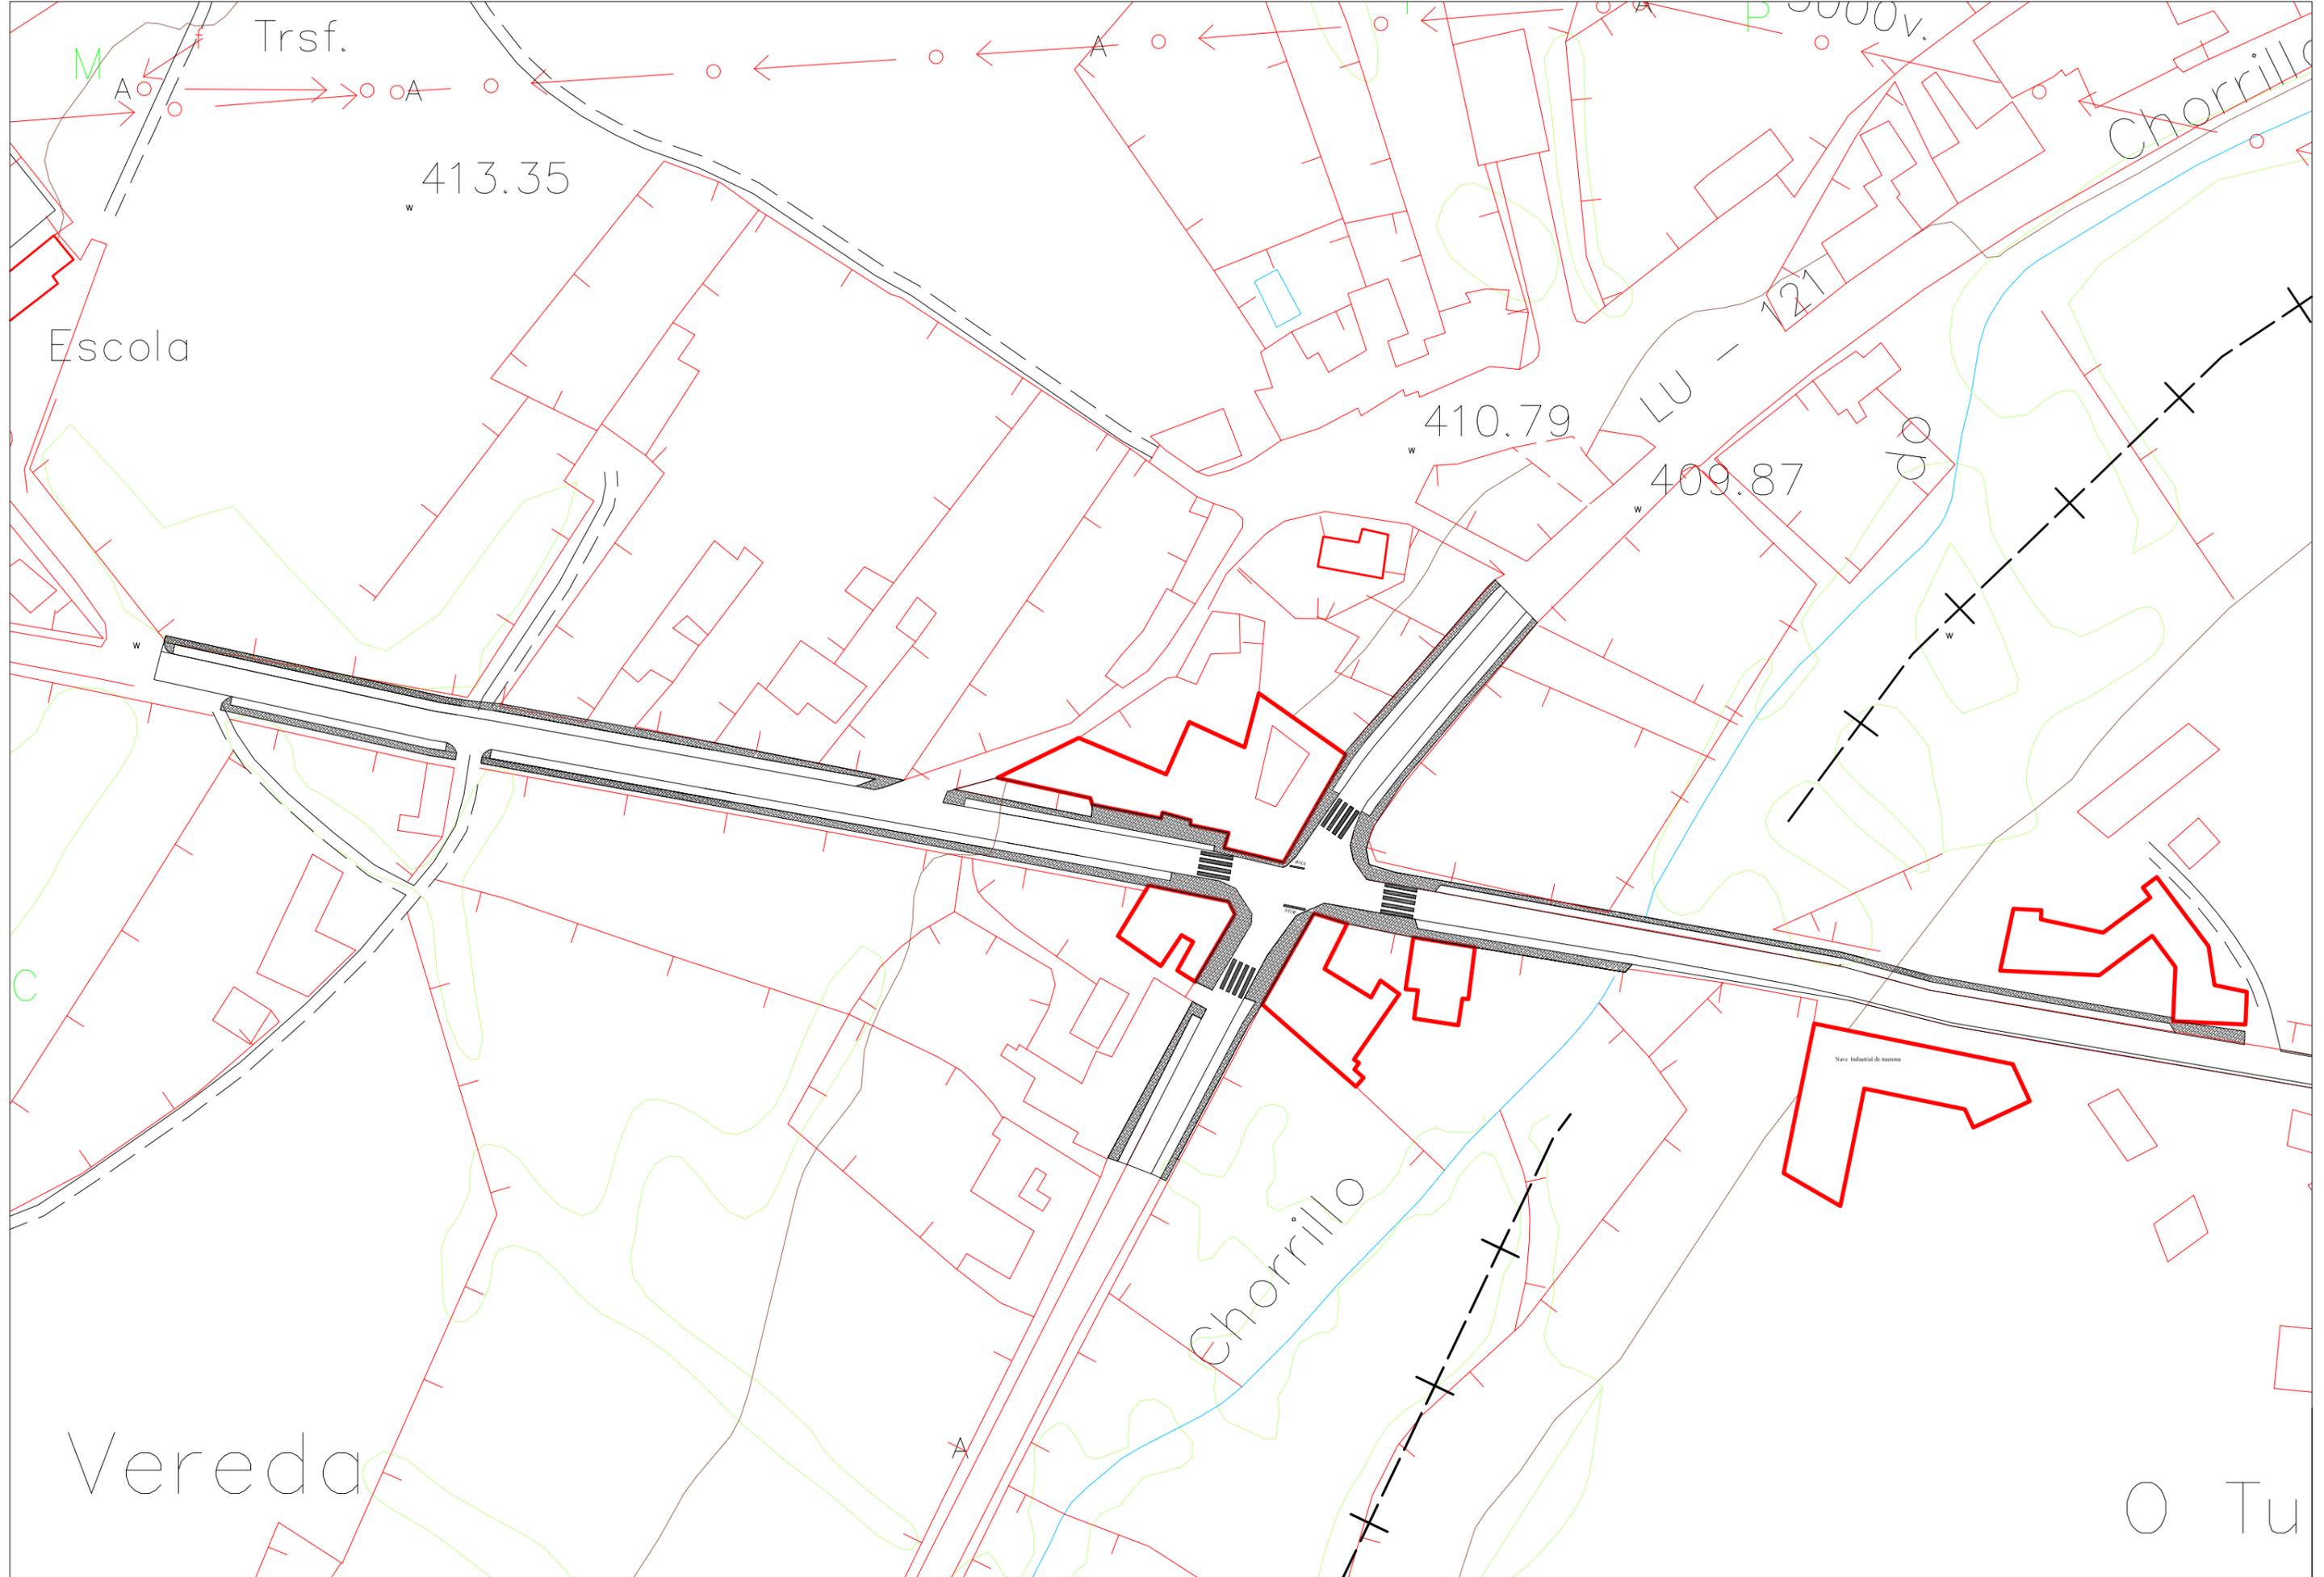

“Mejora de la Seguridad Vial en la LU-120 a su paso por la localidad de O Santo”



REPLANTEO

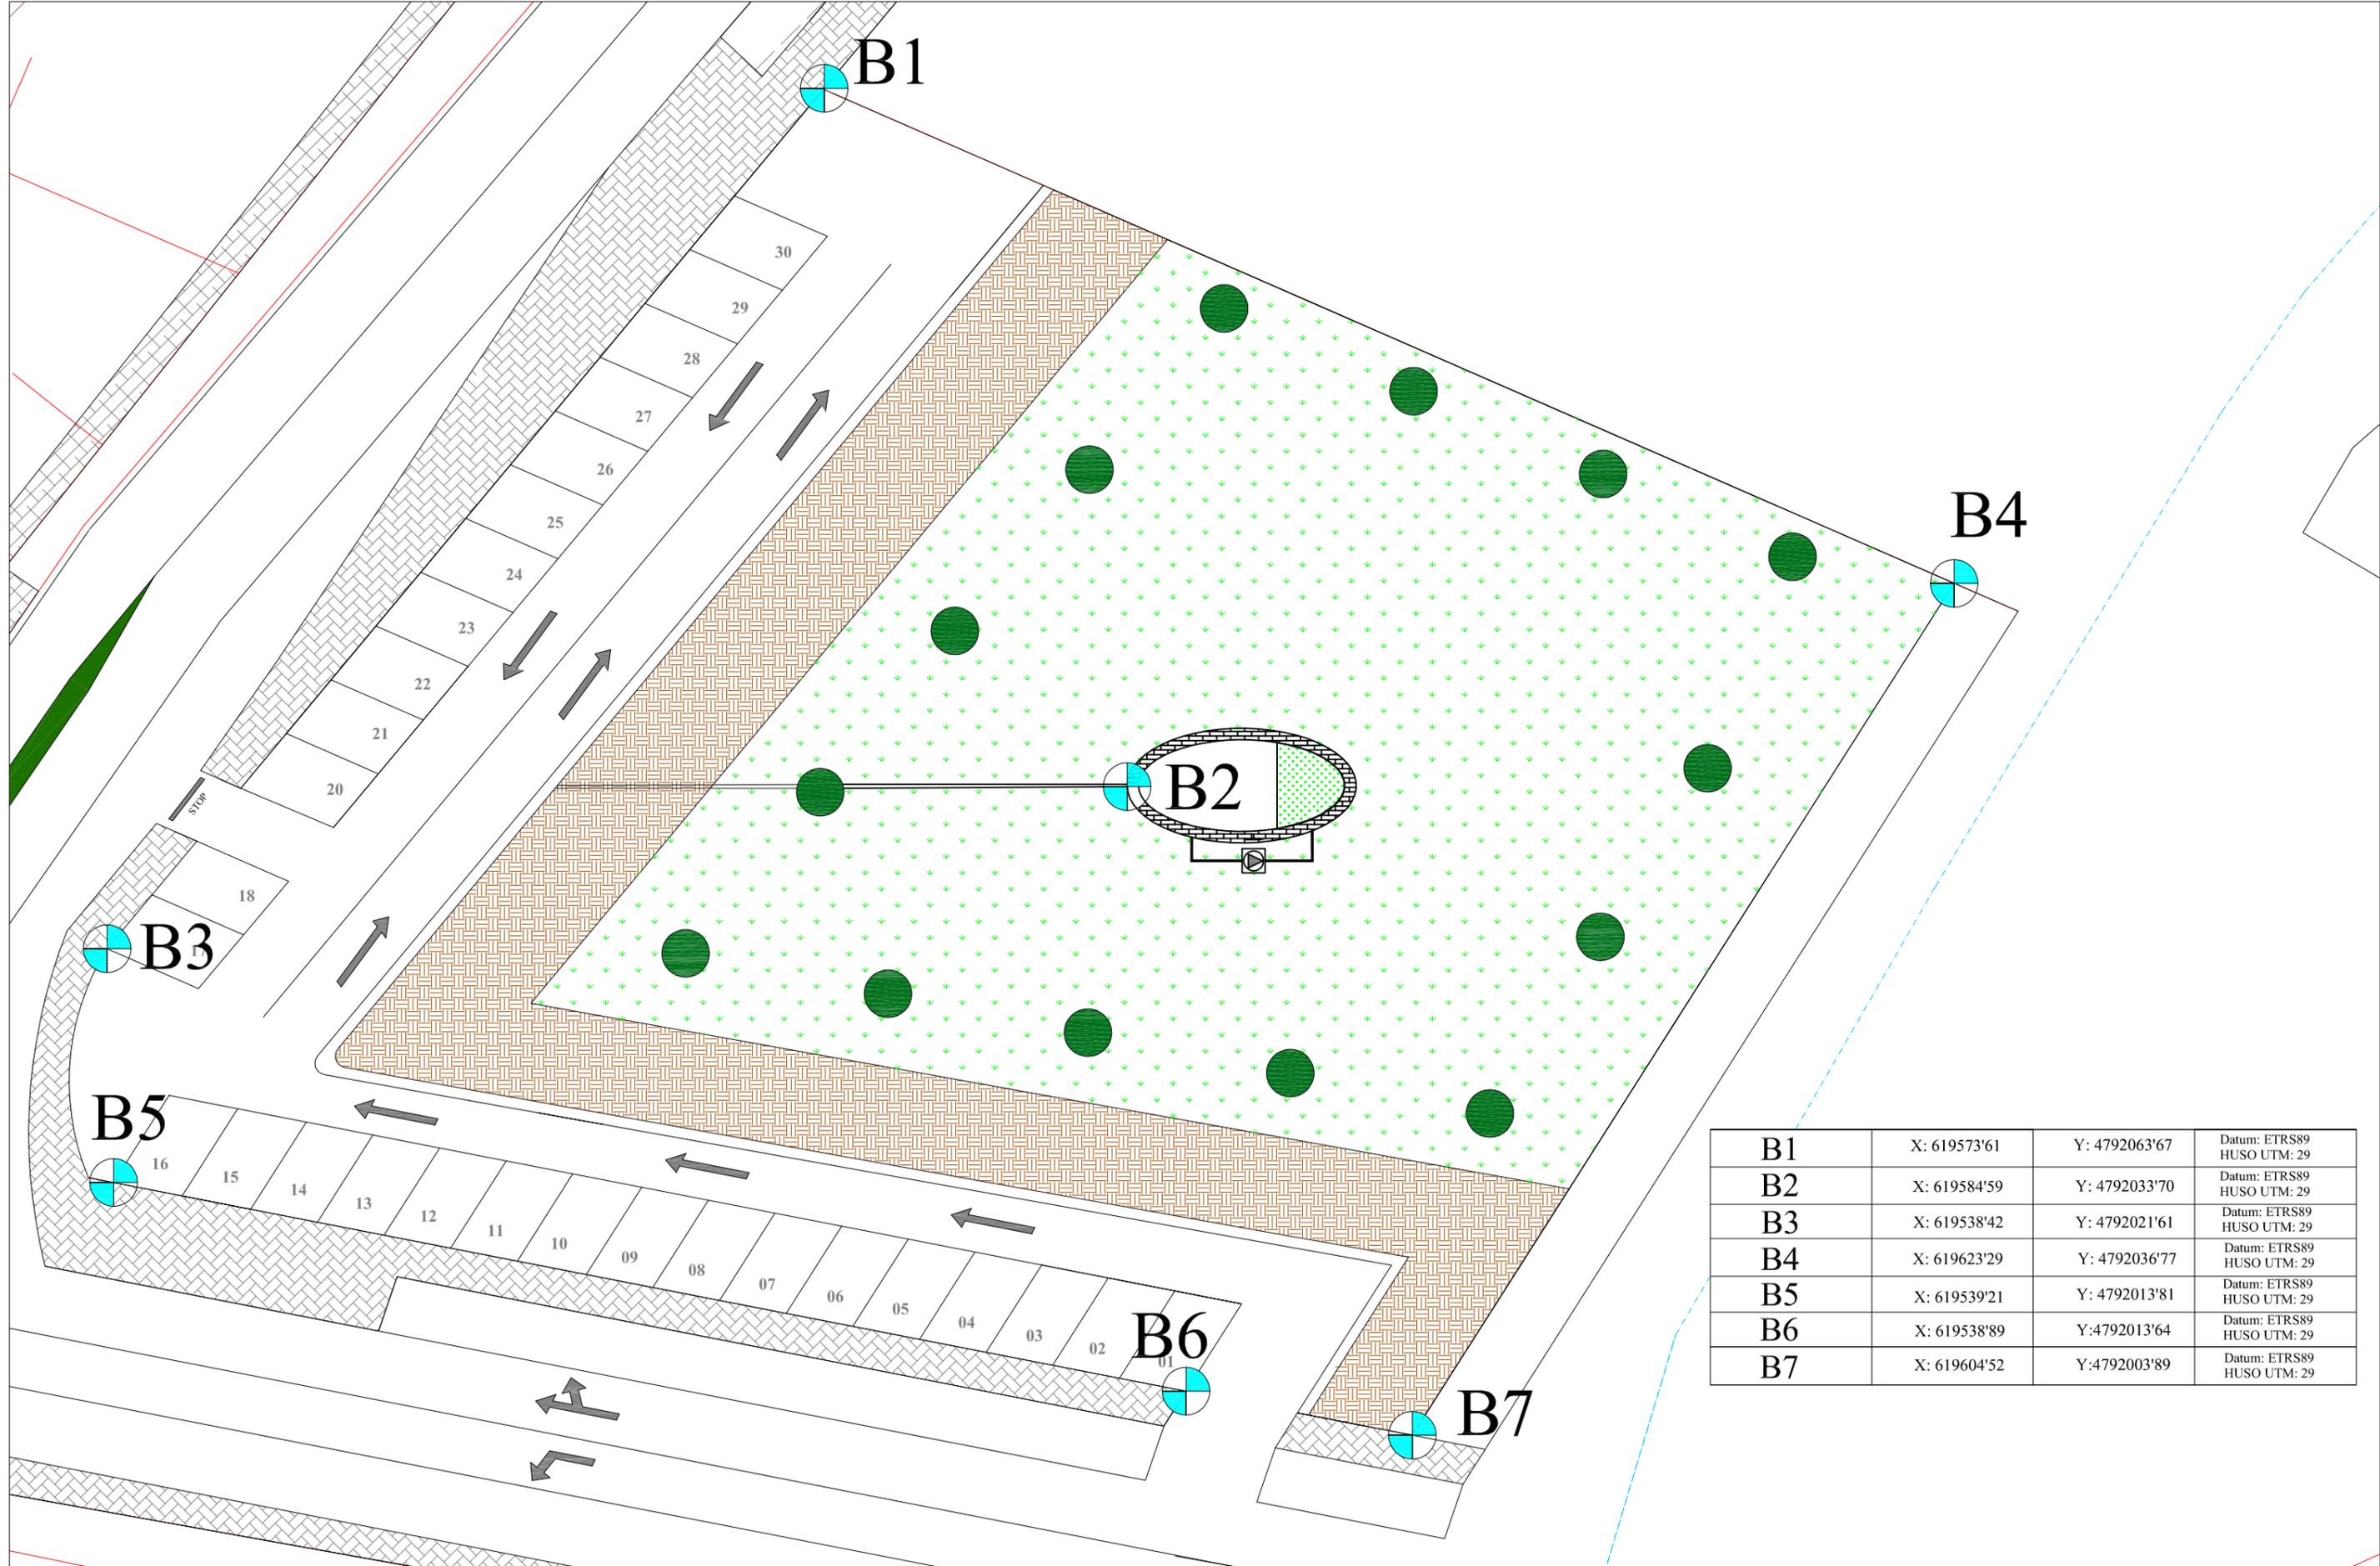

B1	X: 619573'61	Y: 4792063'67	Datum: ETRS89 HUSO UTM: 29
B2	X: 619584'59	Y: 4792033'70	Datum: ETRS89 HUSO UTM: 29
B3	X: 619538'42	Y: 4792021'61	Datum: ETRS89 HUSO UTM: 29
B4	X: 619623'29	Y: 4792036'77	Datum: ETRS89 HUSO UTM: 29
B5	X: 619539'21	Y: 4792013'81	Datum: ETRS89 HUSO UTM: 29
B6	X: 619538'89	Y: 4792013'64	Datum: ETRS89 HUSO UTM: 29
B7	X: 619604'52	Y: 4792003'89	Datum: ETRS89 HUSO UTM: 29



Escala: 1:250



Autor proyecto: Esteban Lamas Guerreiro
Esteban

Título Proyecto: Modificado mejora de la seguridad en
la LU-120 a su paso por la localidad de O Santo

Título del plano:
Replanteo

Plano nº: 1


Hoja: 1

Fecha: Julio 2014

“Mejora de la Seguridad Vial en la LU-120 a su paso por la localidad de O Santo”



ZONA AJARDINADA

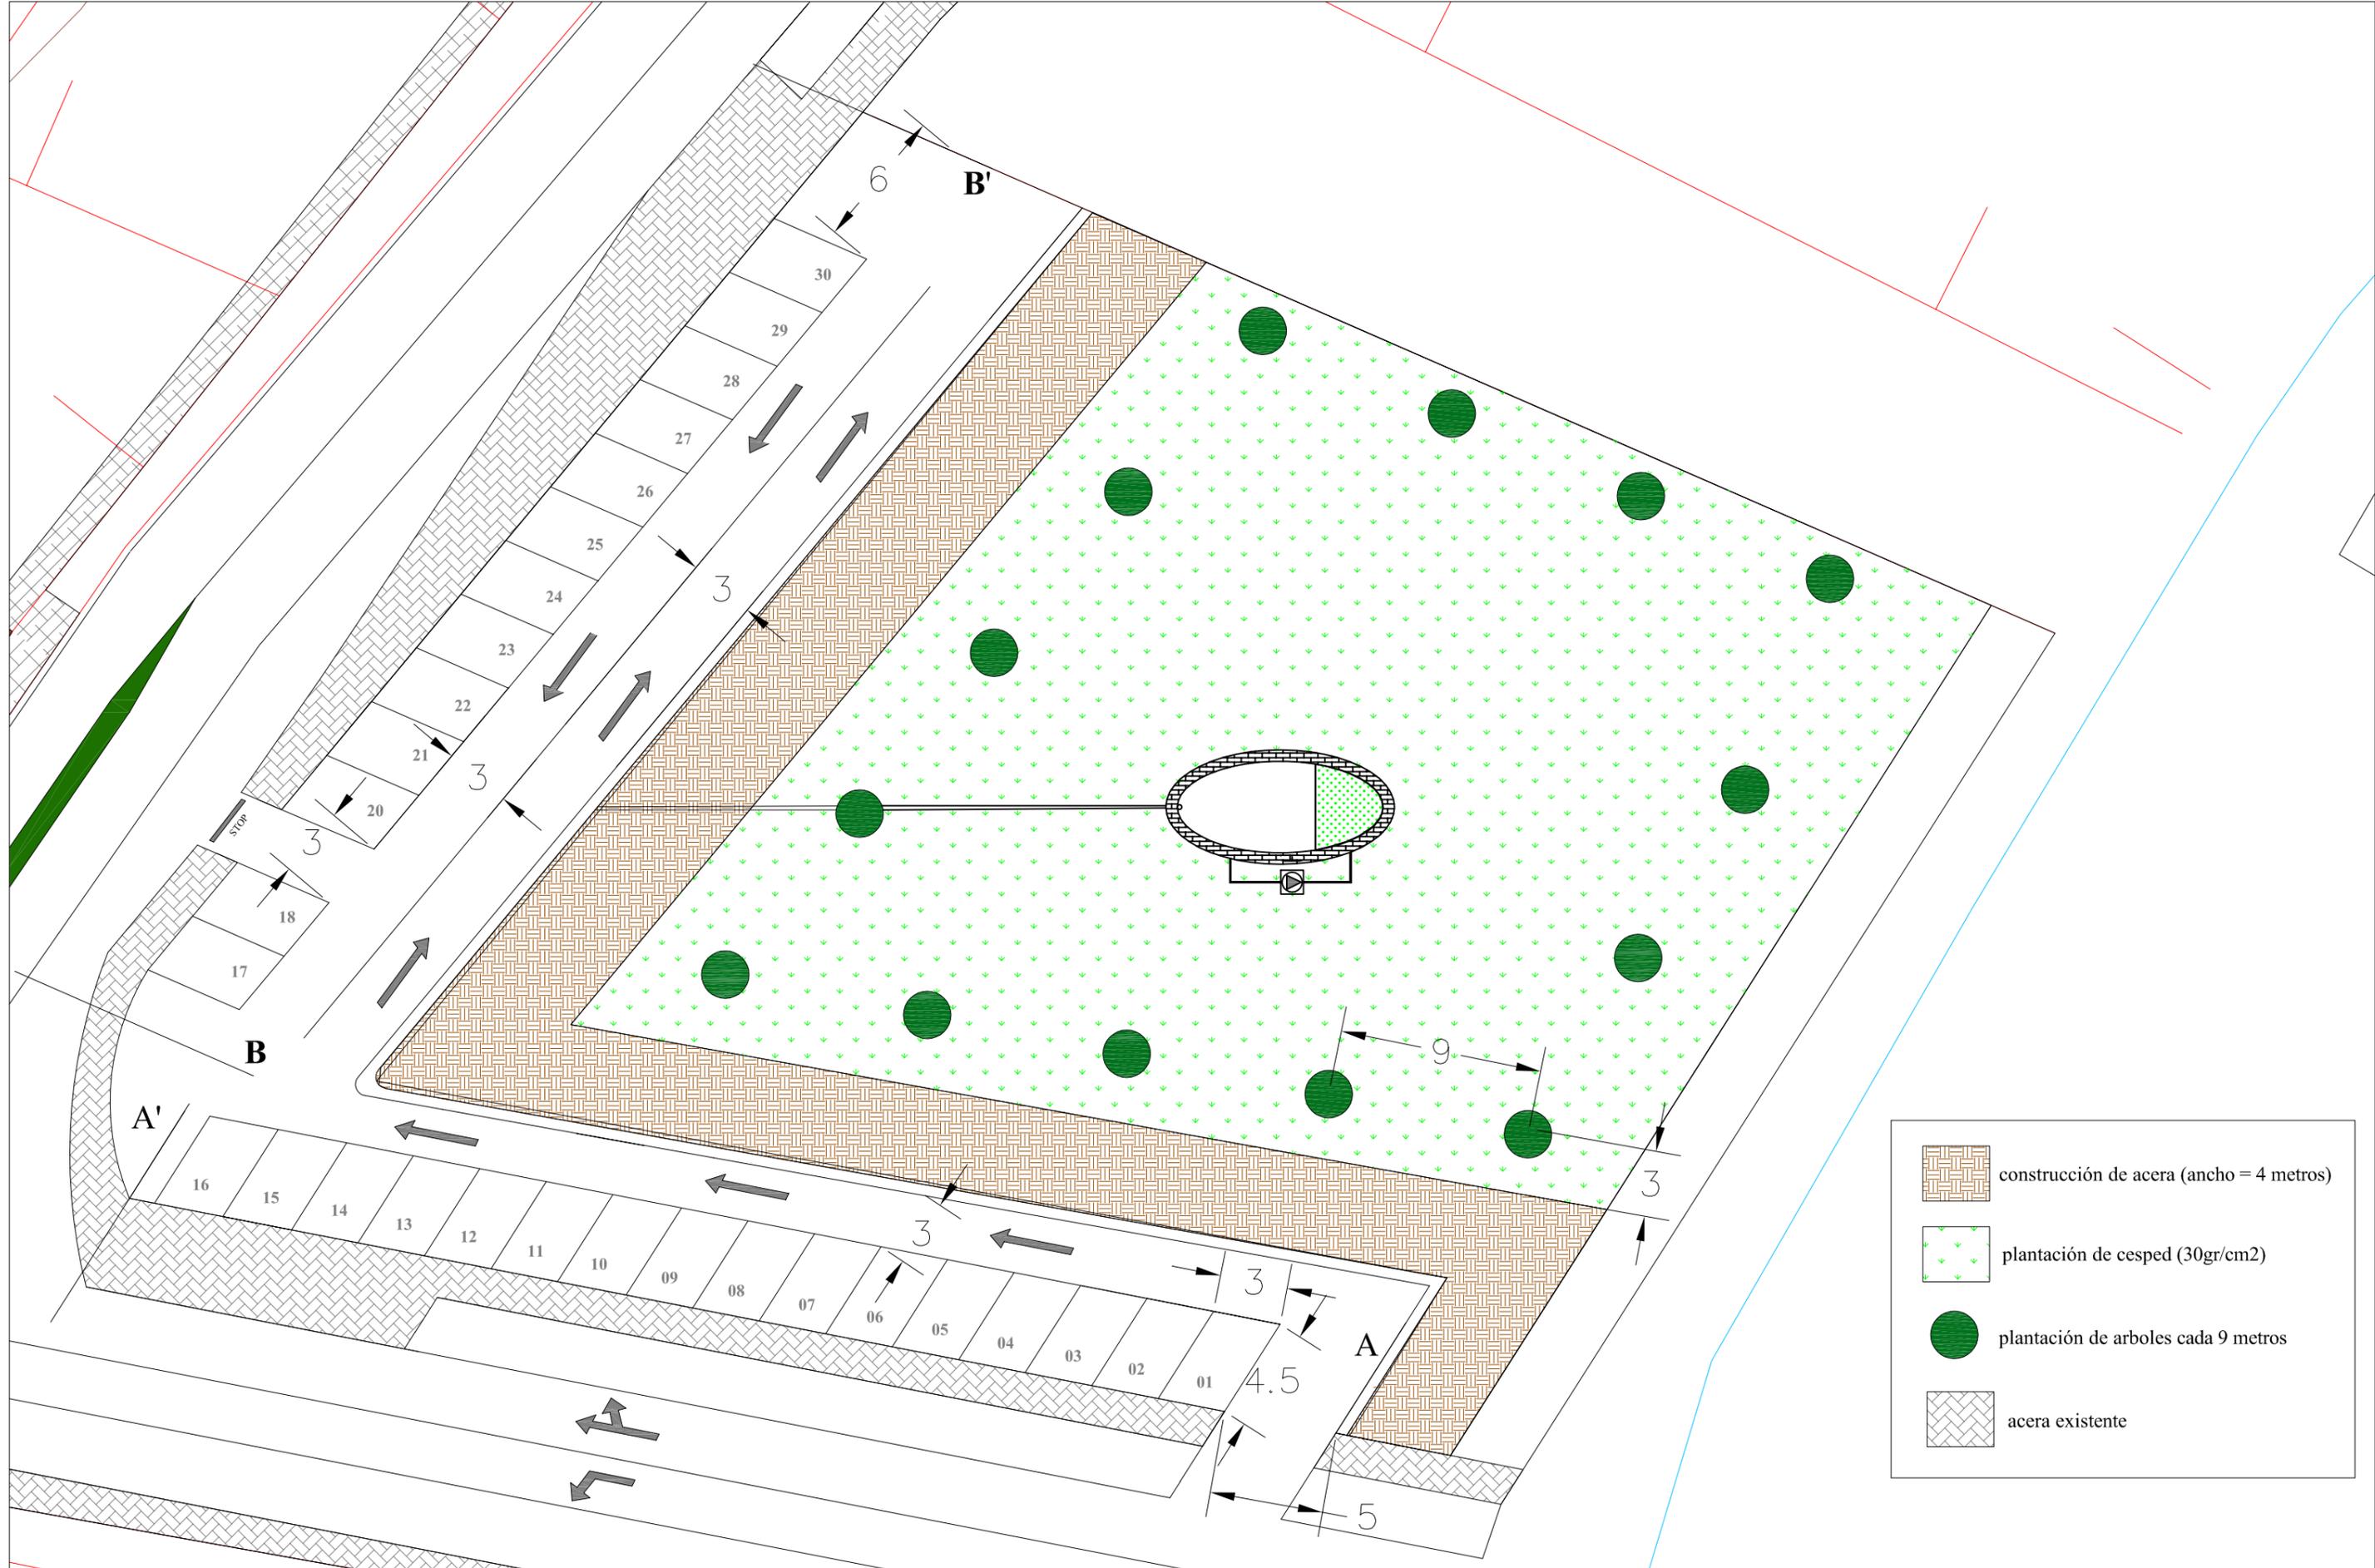




Escala: Acotado

Autor proyecto: Esteban Lamas Guerreiro
Esteban

Título Proyecto: Modificado mejora de la seguridad en la LU-120 a su paso por la localidad de O Santo

Título del plano: Planta General


Plano n°: 2	Hoja: 1
Fecha: Julio 2014	

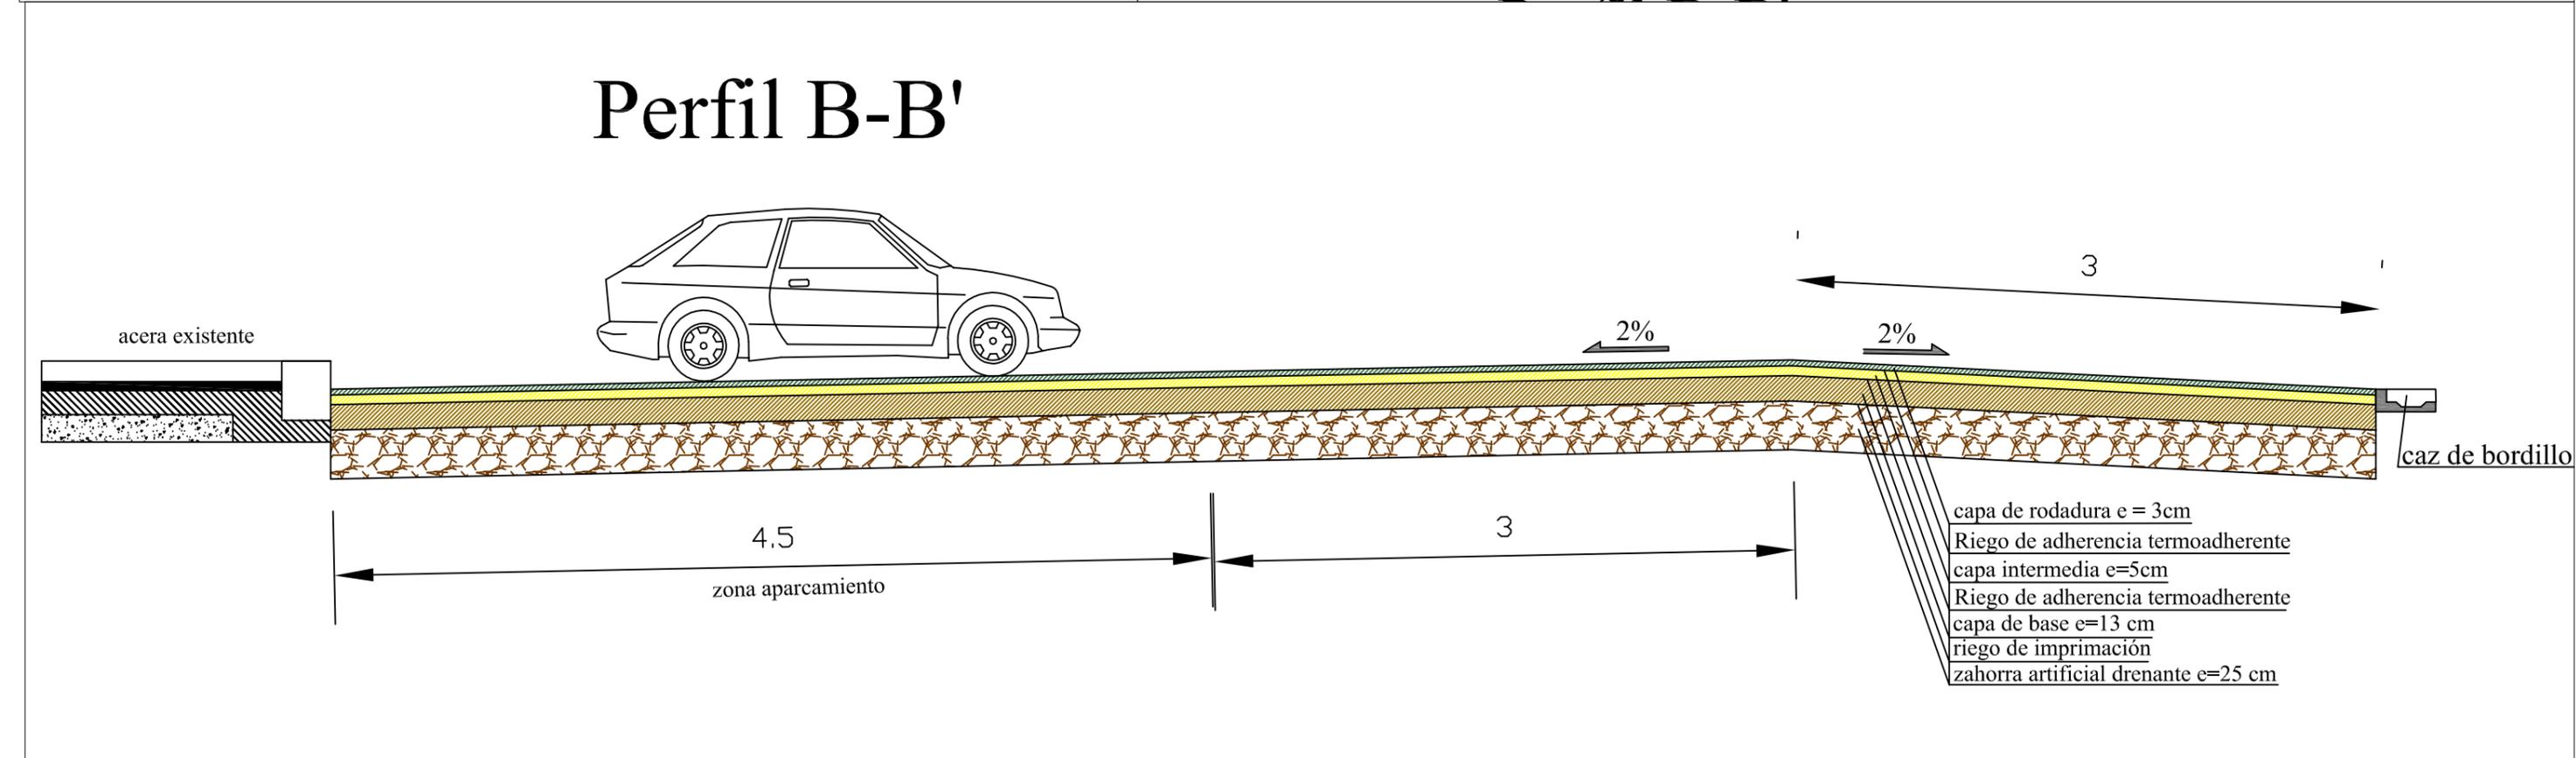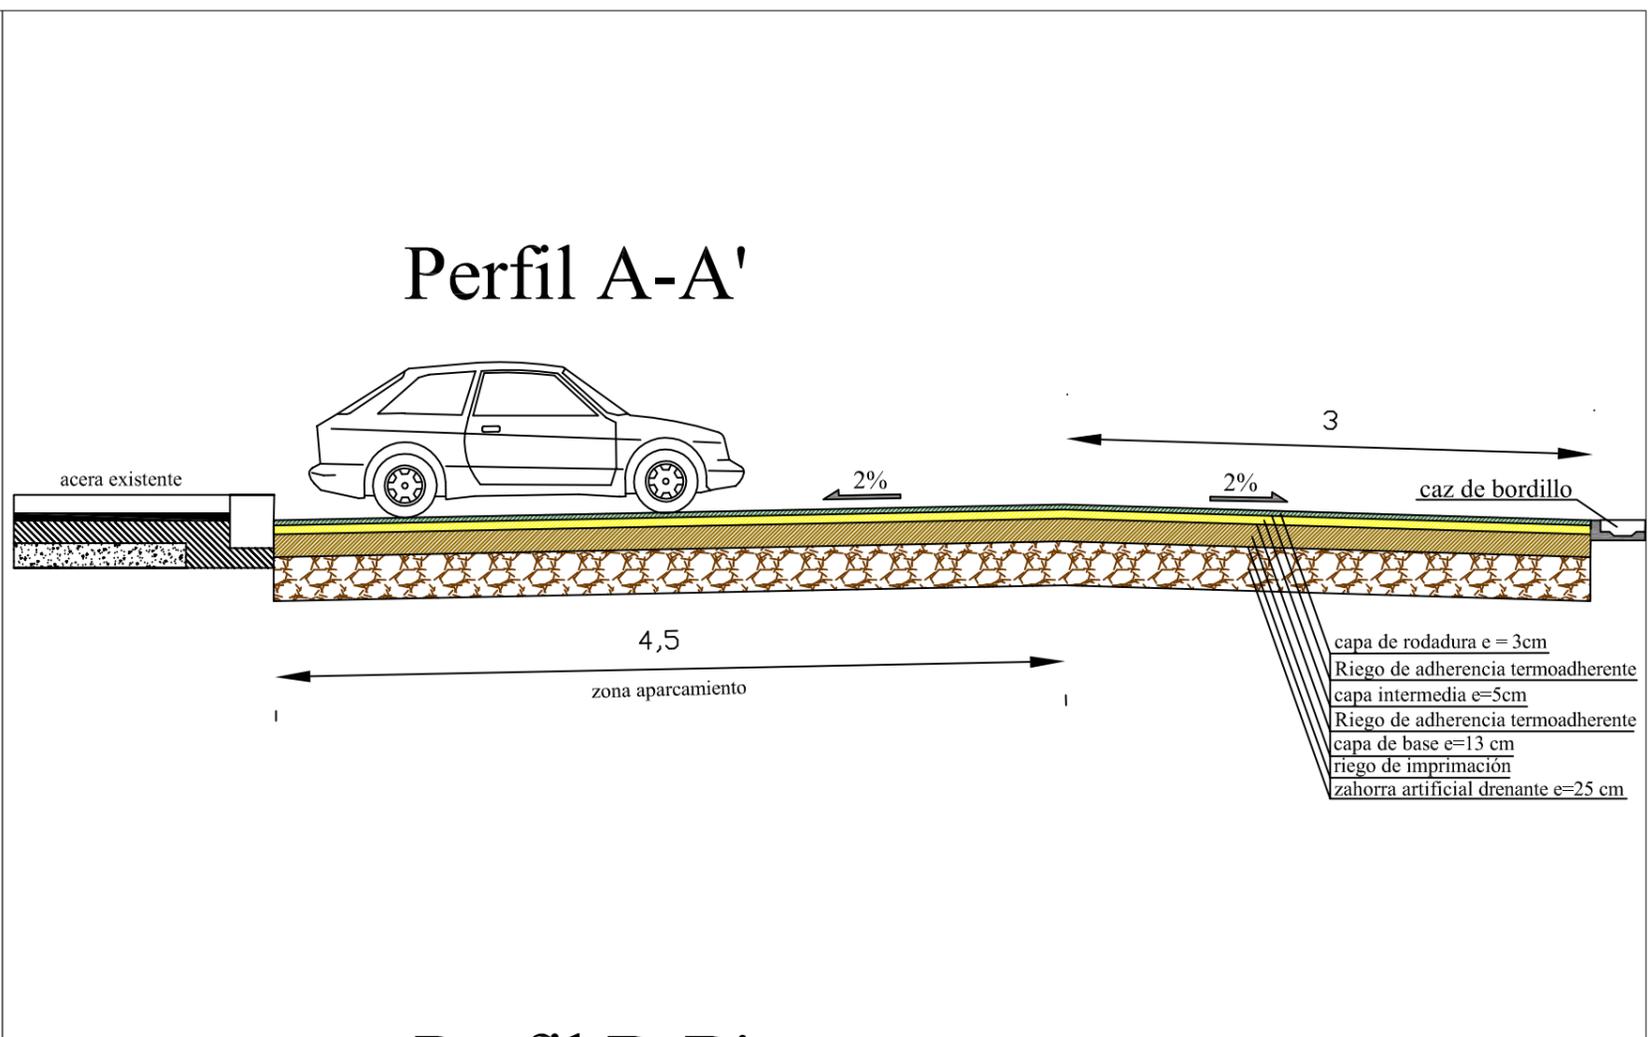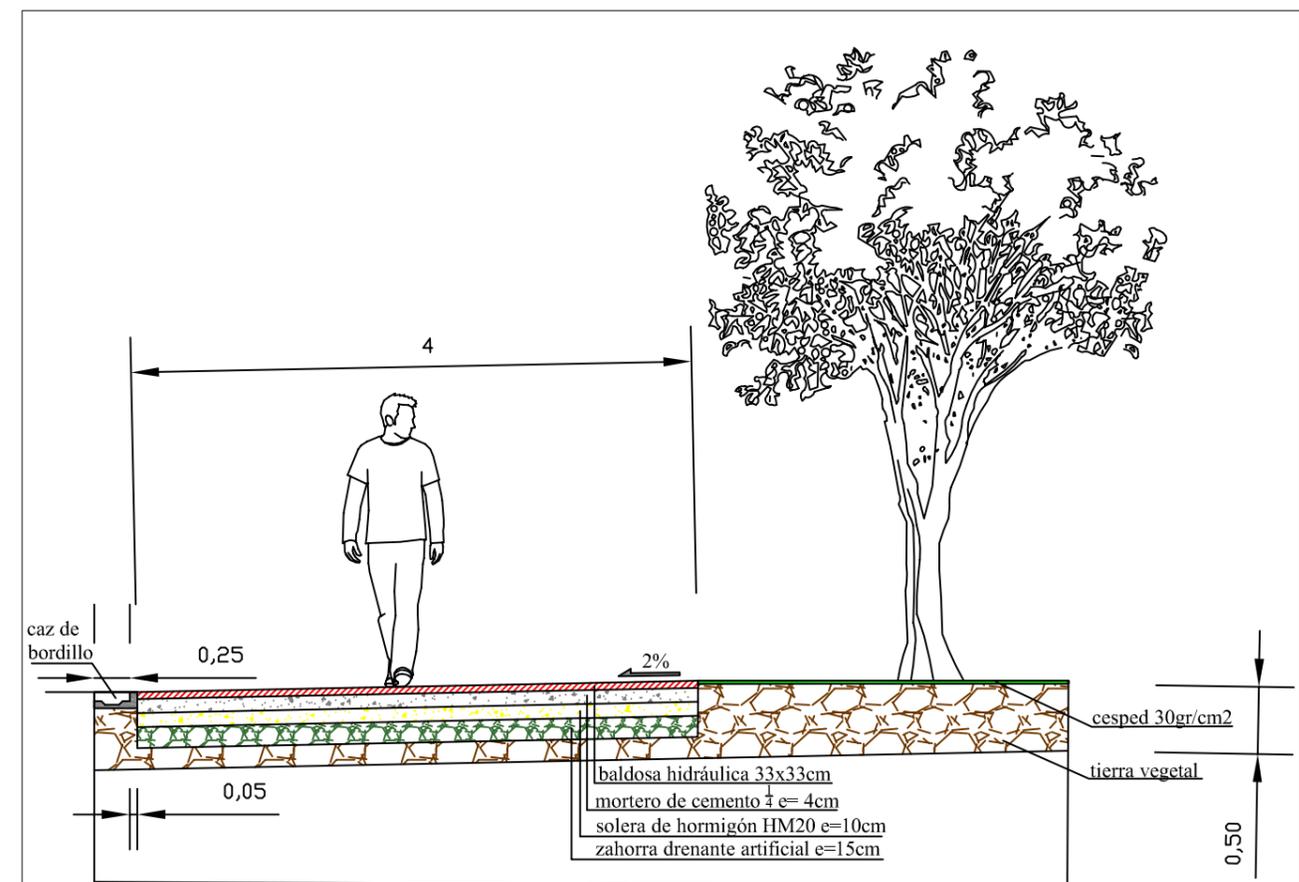




SECCIONES TIPO


Sección tipo LU-120 (2 carriles)

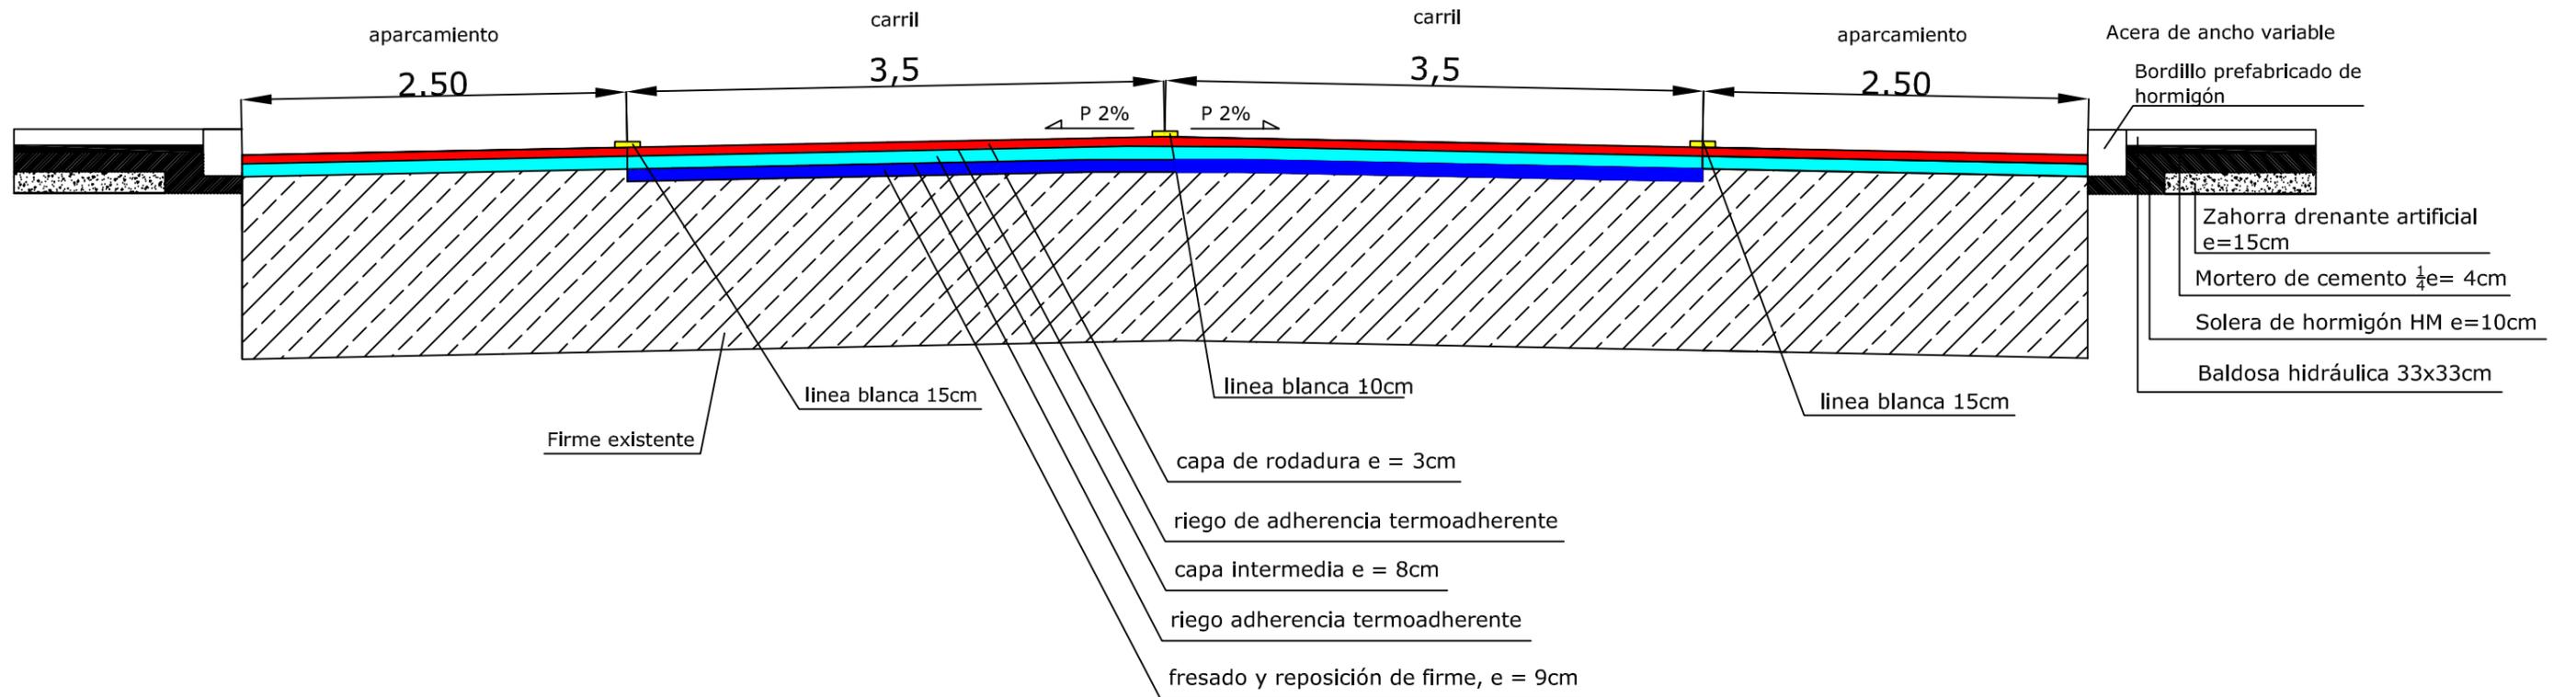


Sección tipo LU-120 (3 carriles)

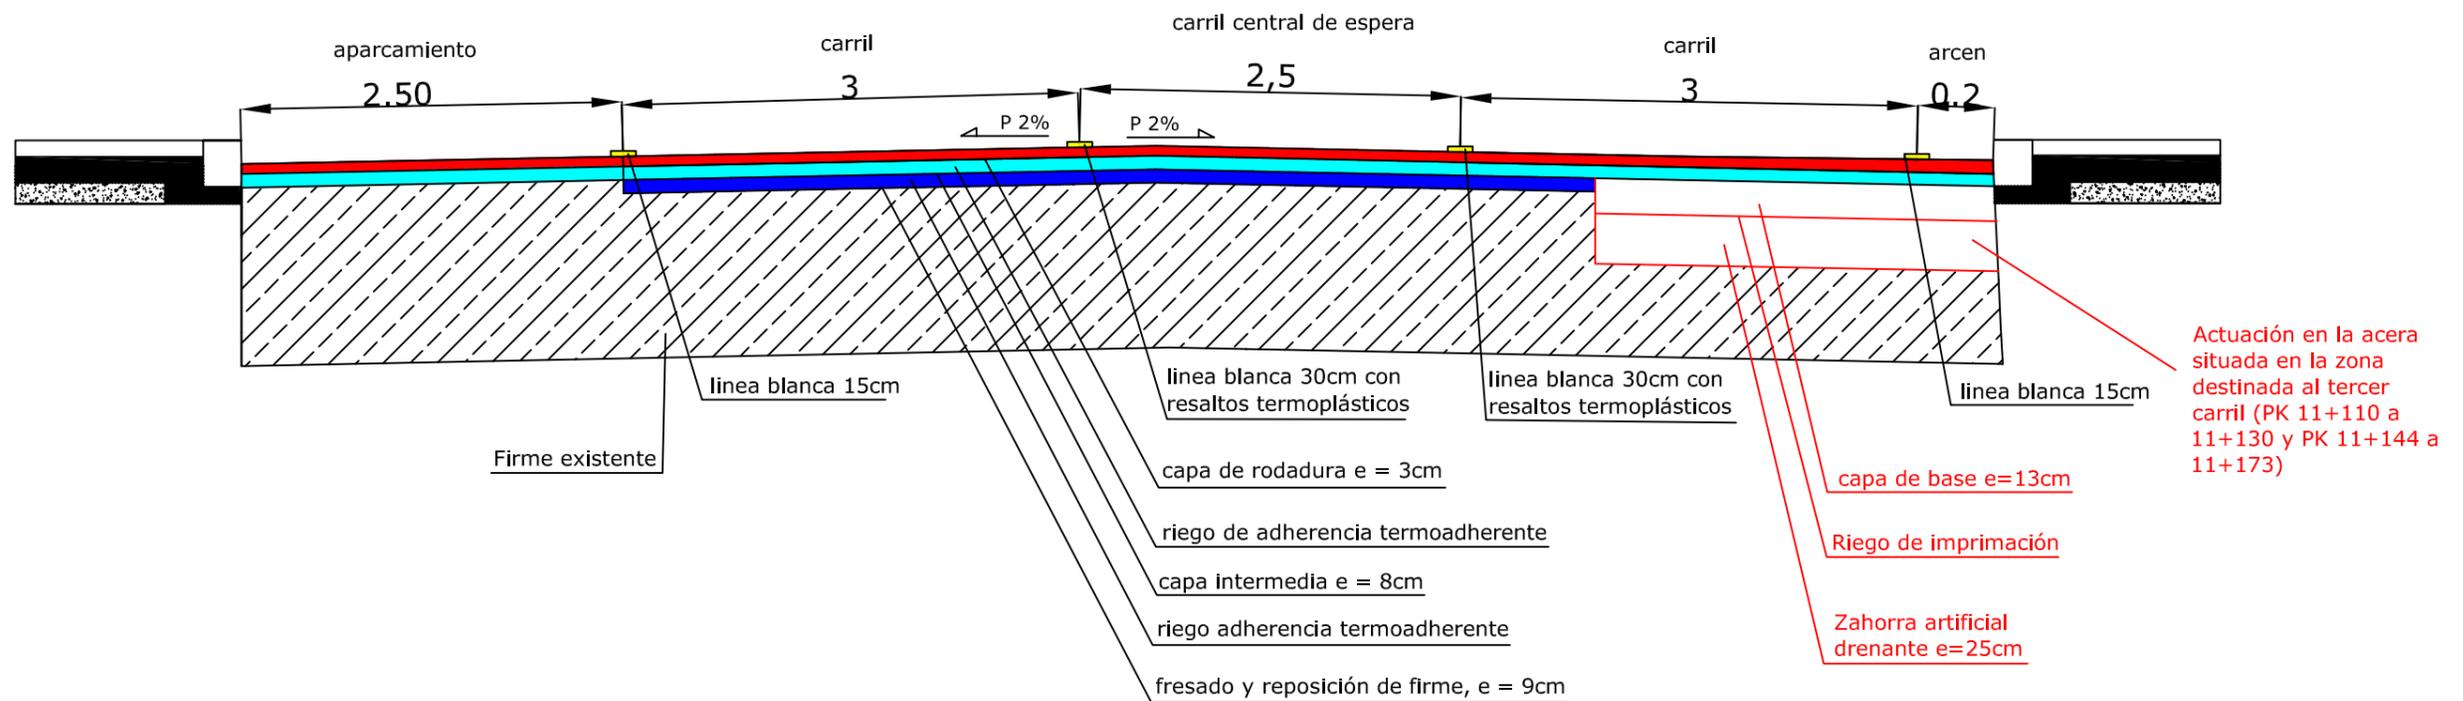

Sección tipo LU-120 en zona de drenaje (2 carriles)

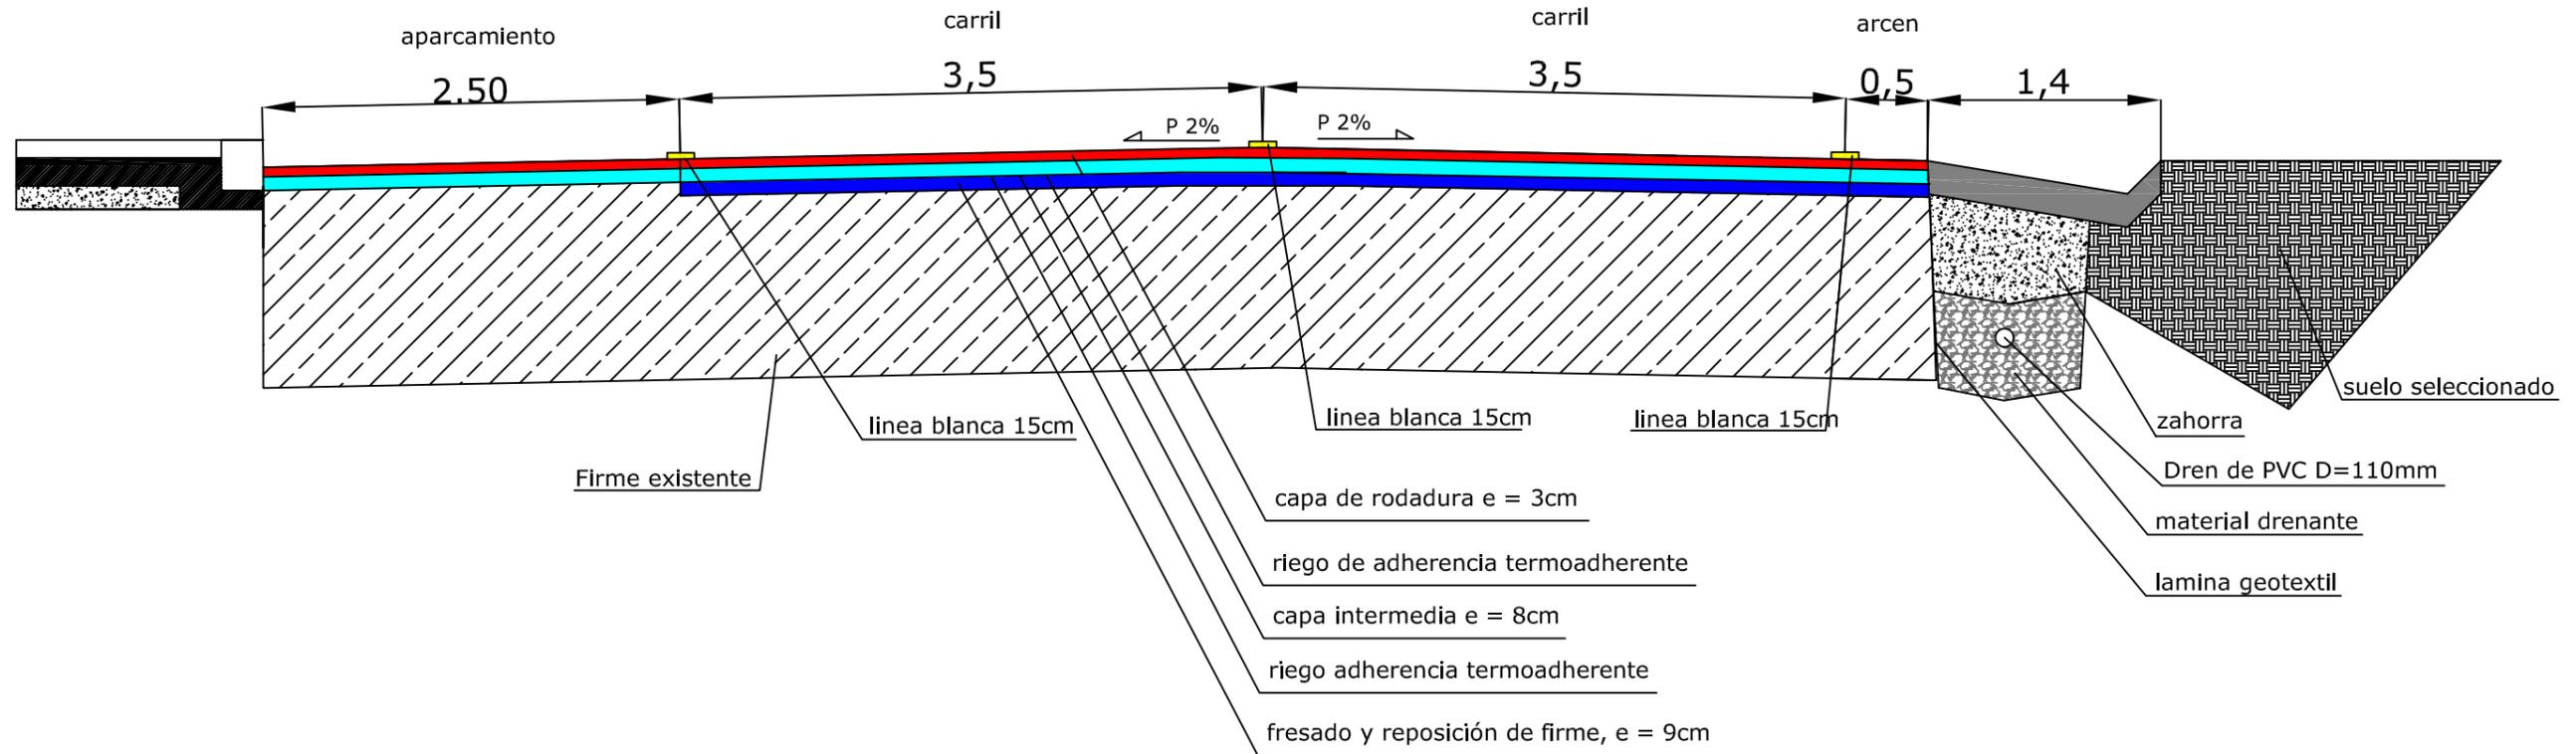

Sección tipo LU-120 en zona de drenaje (3 carriles)

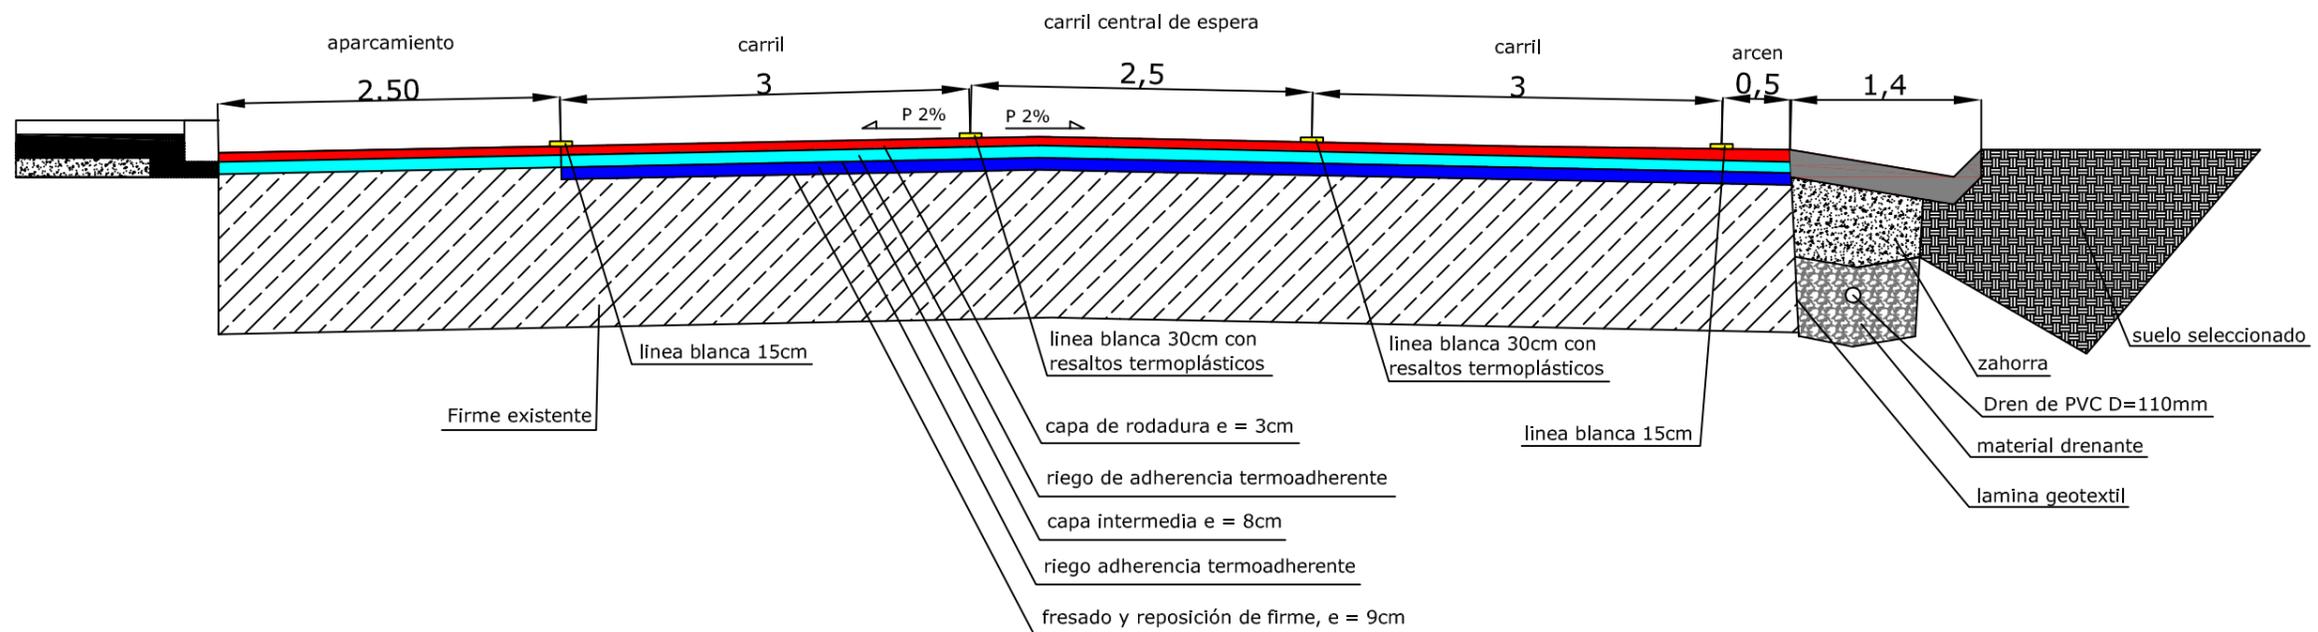

Escala: Acotado

Autor proyecto: Esteban Lamas Guerreiro
Esteban

Título Proyecto: Modificado mejora de la seguridad en la LU-120 a su paso por la localidad de O Santo

Título del plano:
Secciones Tipo

Plano n°: 3



Hoja: 2

Fecha: Julio 2014





DRENAJE

rejilla abatible de
protección en pasos salvacunetas

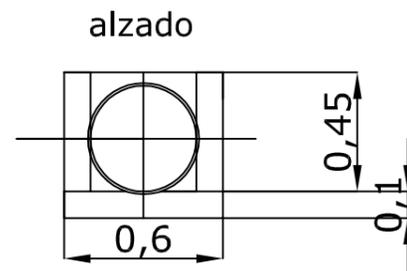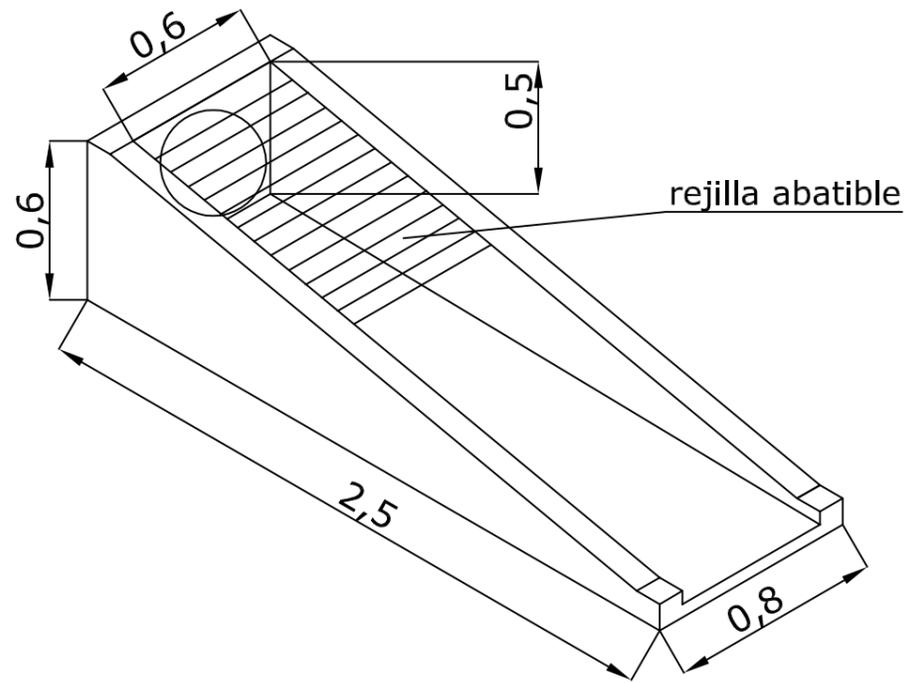

Paso salvacunetas-perfil

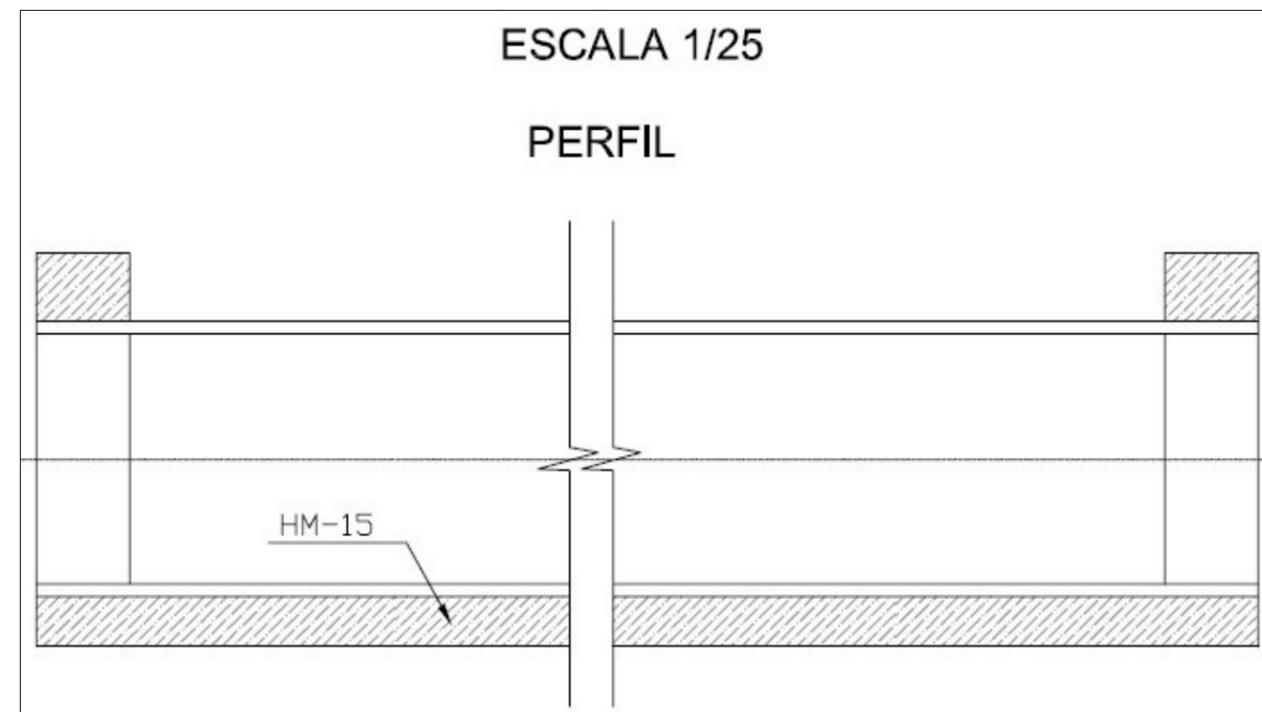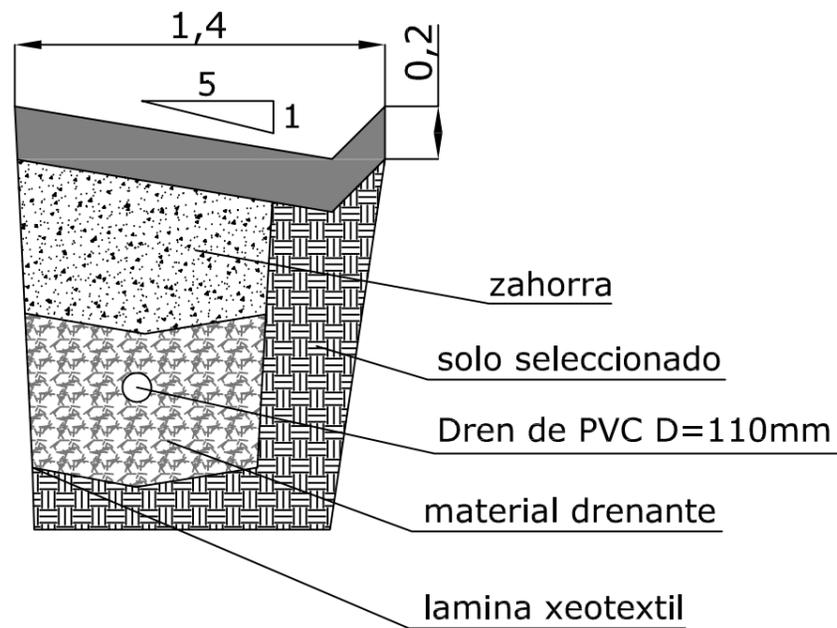

Escala: Acotado

Autor proyecto: Esteban Lamas Guerreiro
Esteban


Título Proyecto: Modificado mejora de la seguridad en
la LU-120 a su paso por la localidad de O Santo

Título del plano:
Secciones Tipo


Plano nº: 5

Hoja: 2

Fecha: Julio 2014

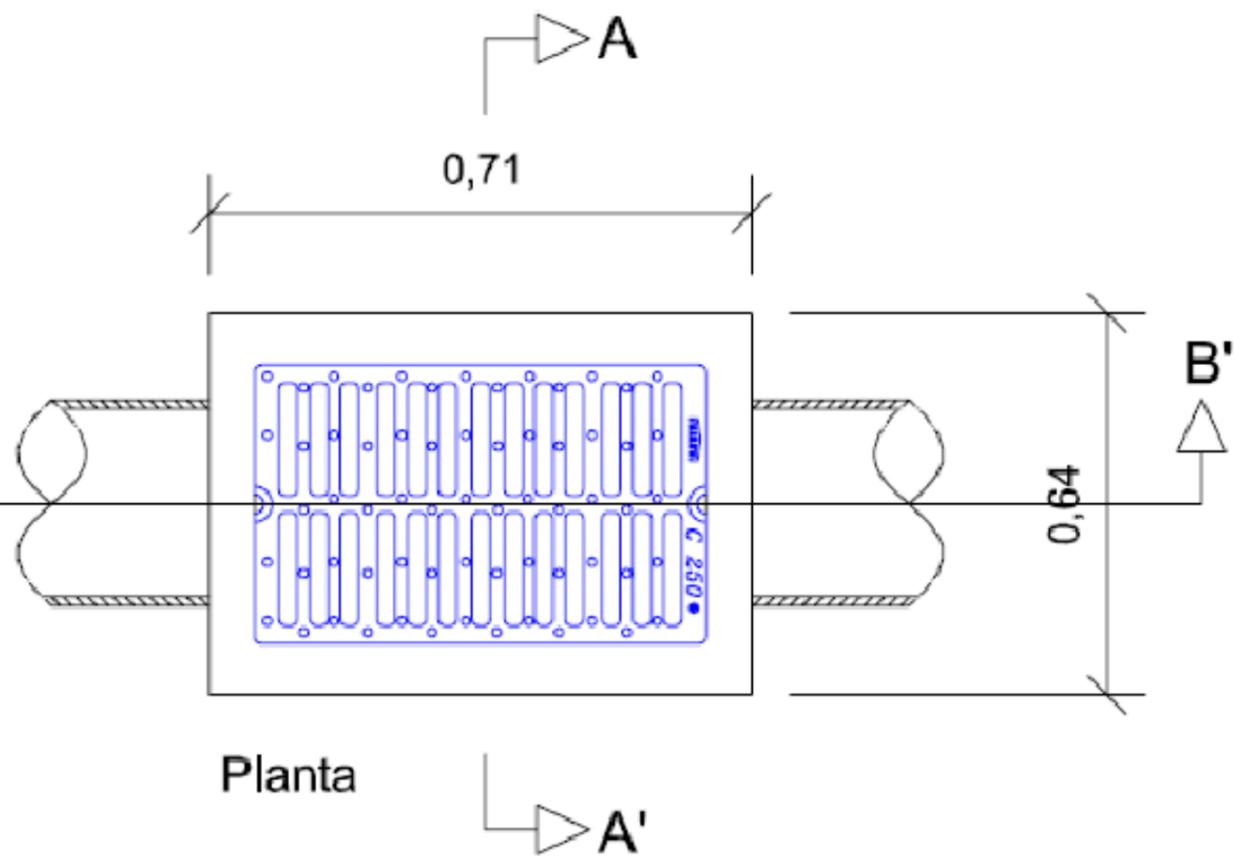


Planta

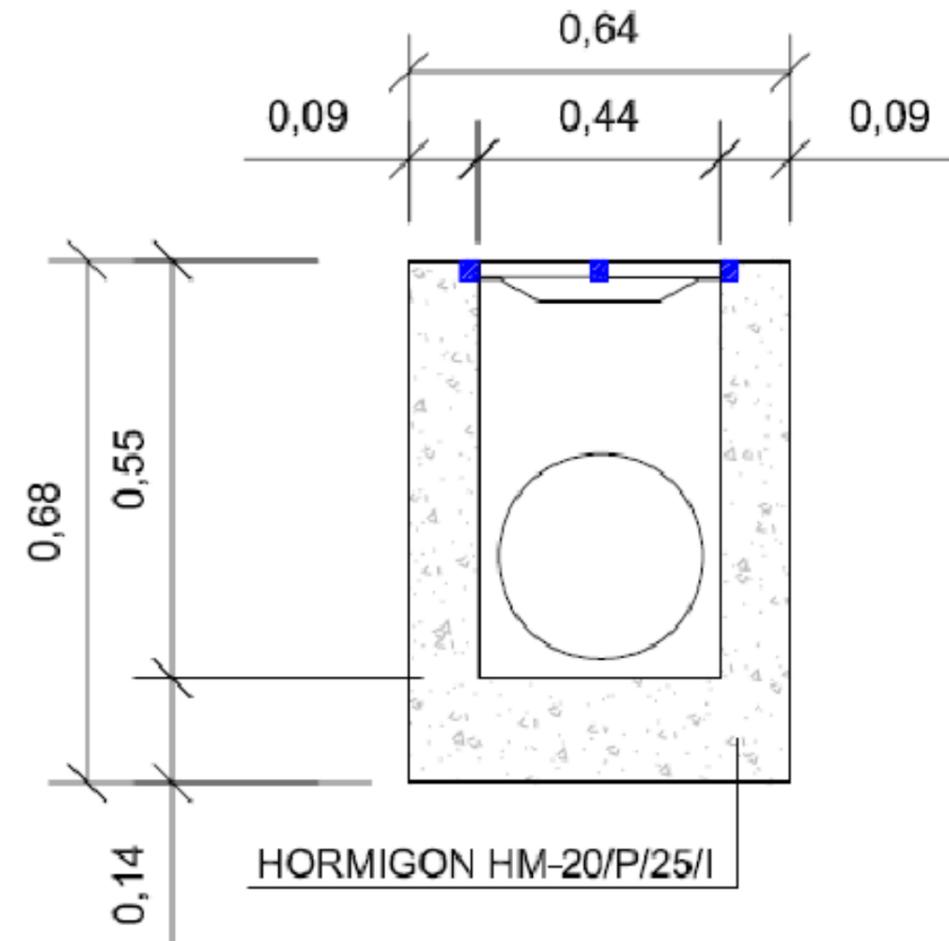


HORMIGON HM-20/P/25/I

Sección A-A'

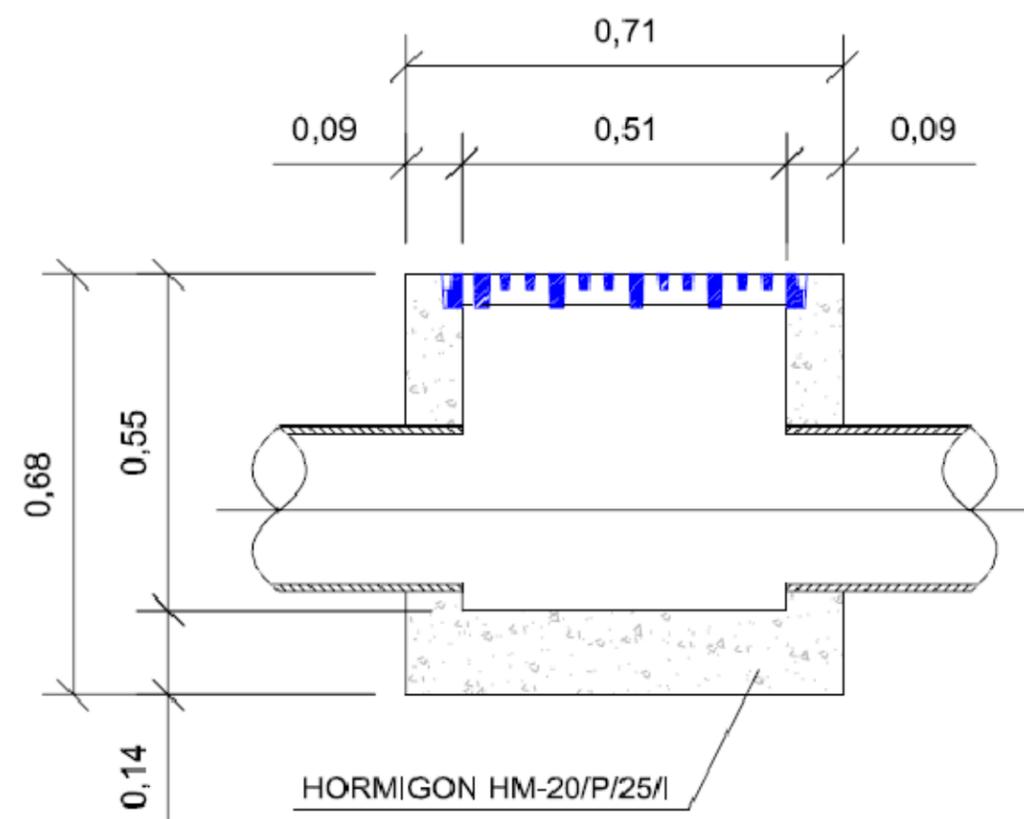

HORMIGON HM-20/P/25/I

Dimensiones 600x400 mm.

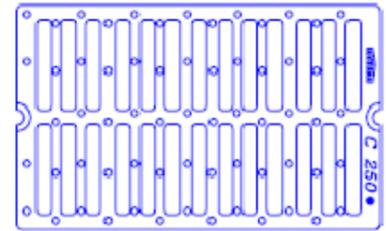

Planta

Rejilla de fundición dúctil encadenada asentada sobre perfil de acero.



Escala: Acotado

Autor proyecto: Esteban Lamas Guerreiro
Esteban

Título Proyecto: Modificado mejora de la seguridad en la LU-120 a su paso por la localidad de O Santo

Título del plano: Detalle Drenaje

Plano nº:5
Fecha: Julio 2014

Hoja:3