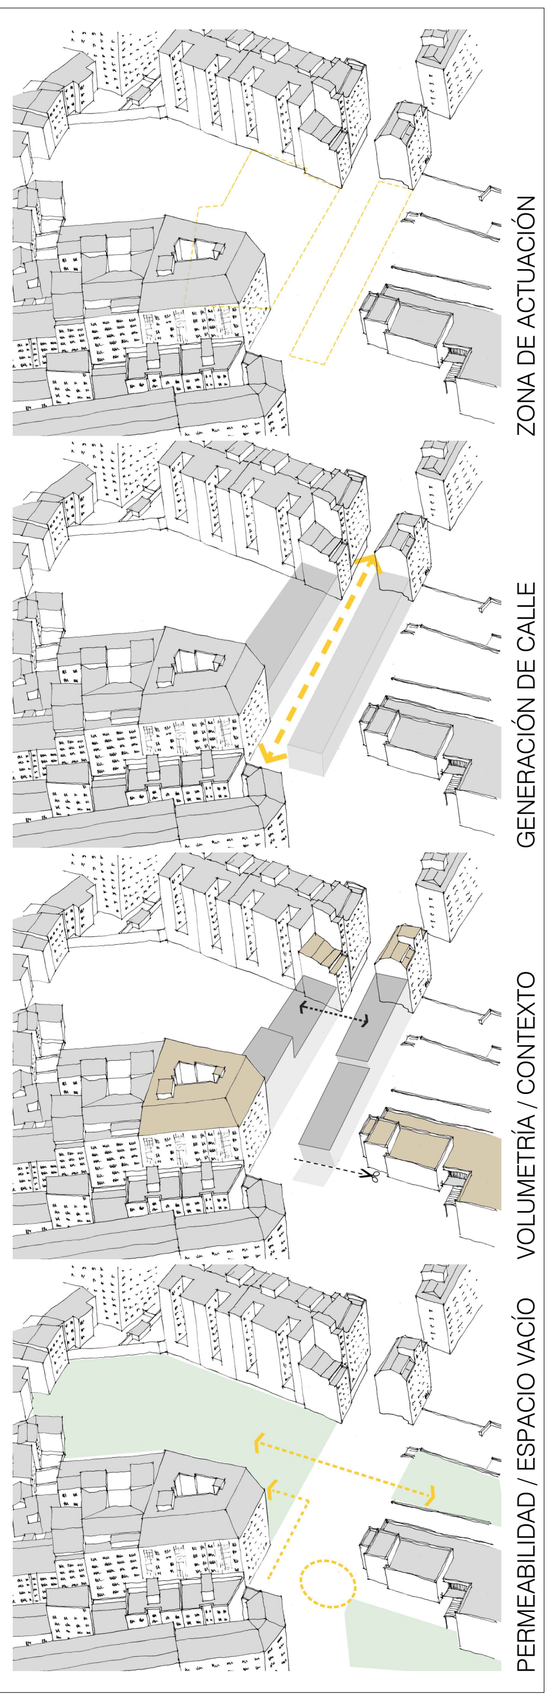

SECCIÓN A - A'

ALZADO PARQUE

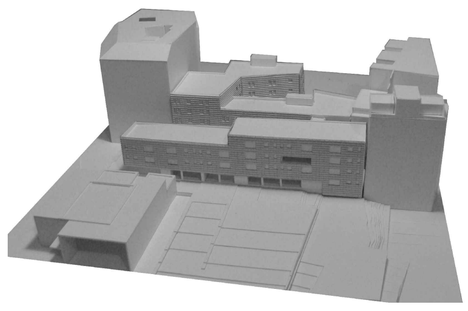

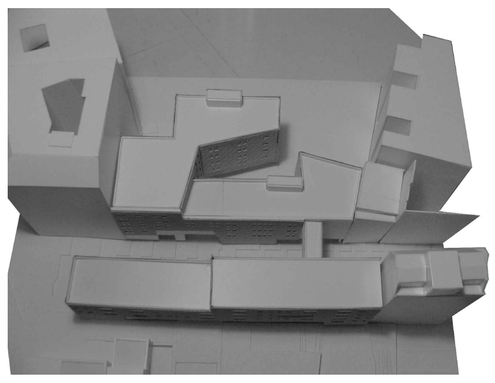

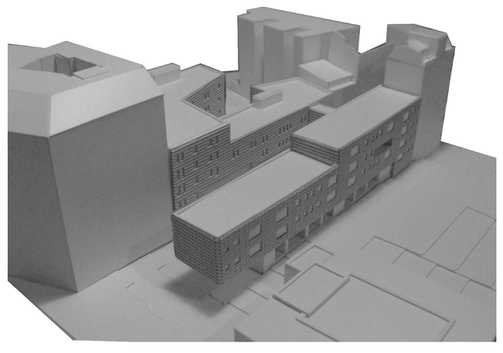

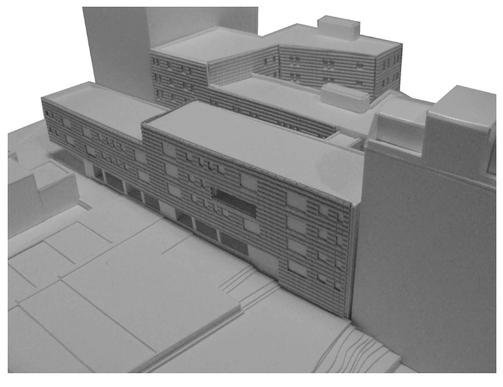

IGNACIO PRIETO GARCIA
TUTOR: Jose Juan Gonzalez-Cebrian Tello

VIVIENDAS COMPARTIDAS PARA ESTUDIANTES DE LA UDC/ LOS MALLOS. A CORUÑA

ESCALA 1/200

PANEL RESUMEN

01

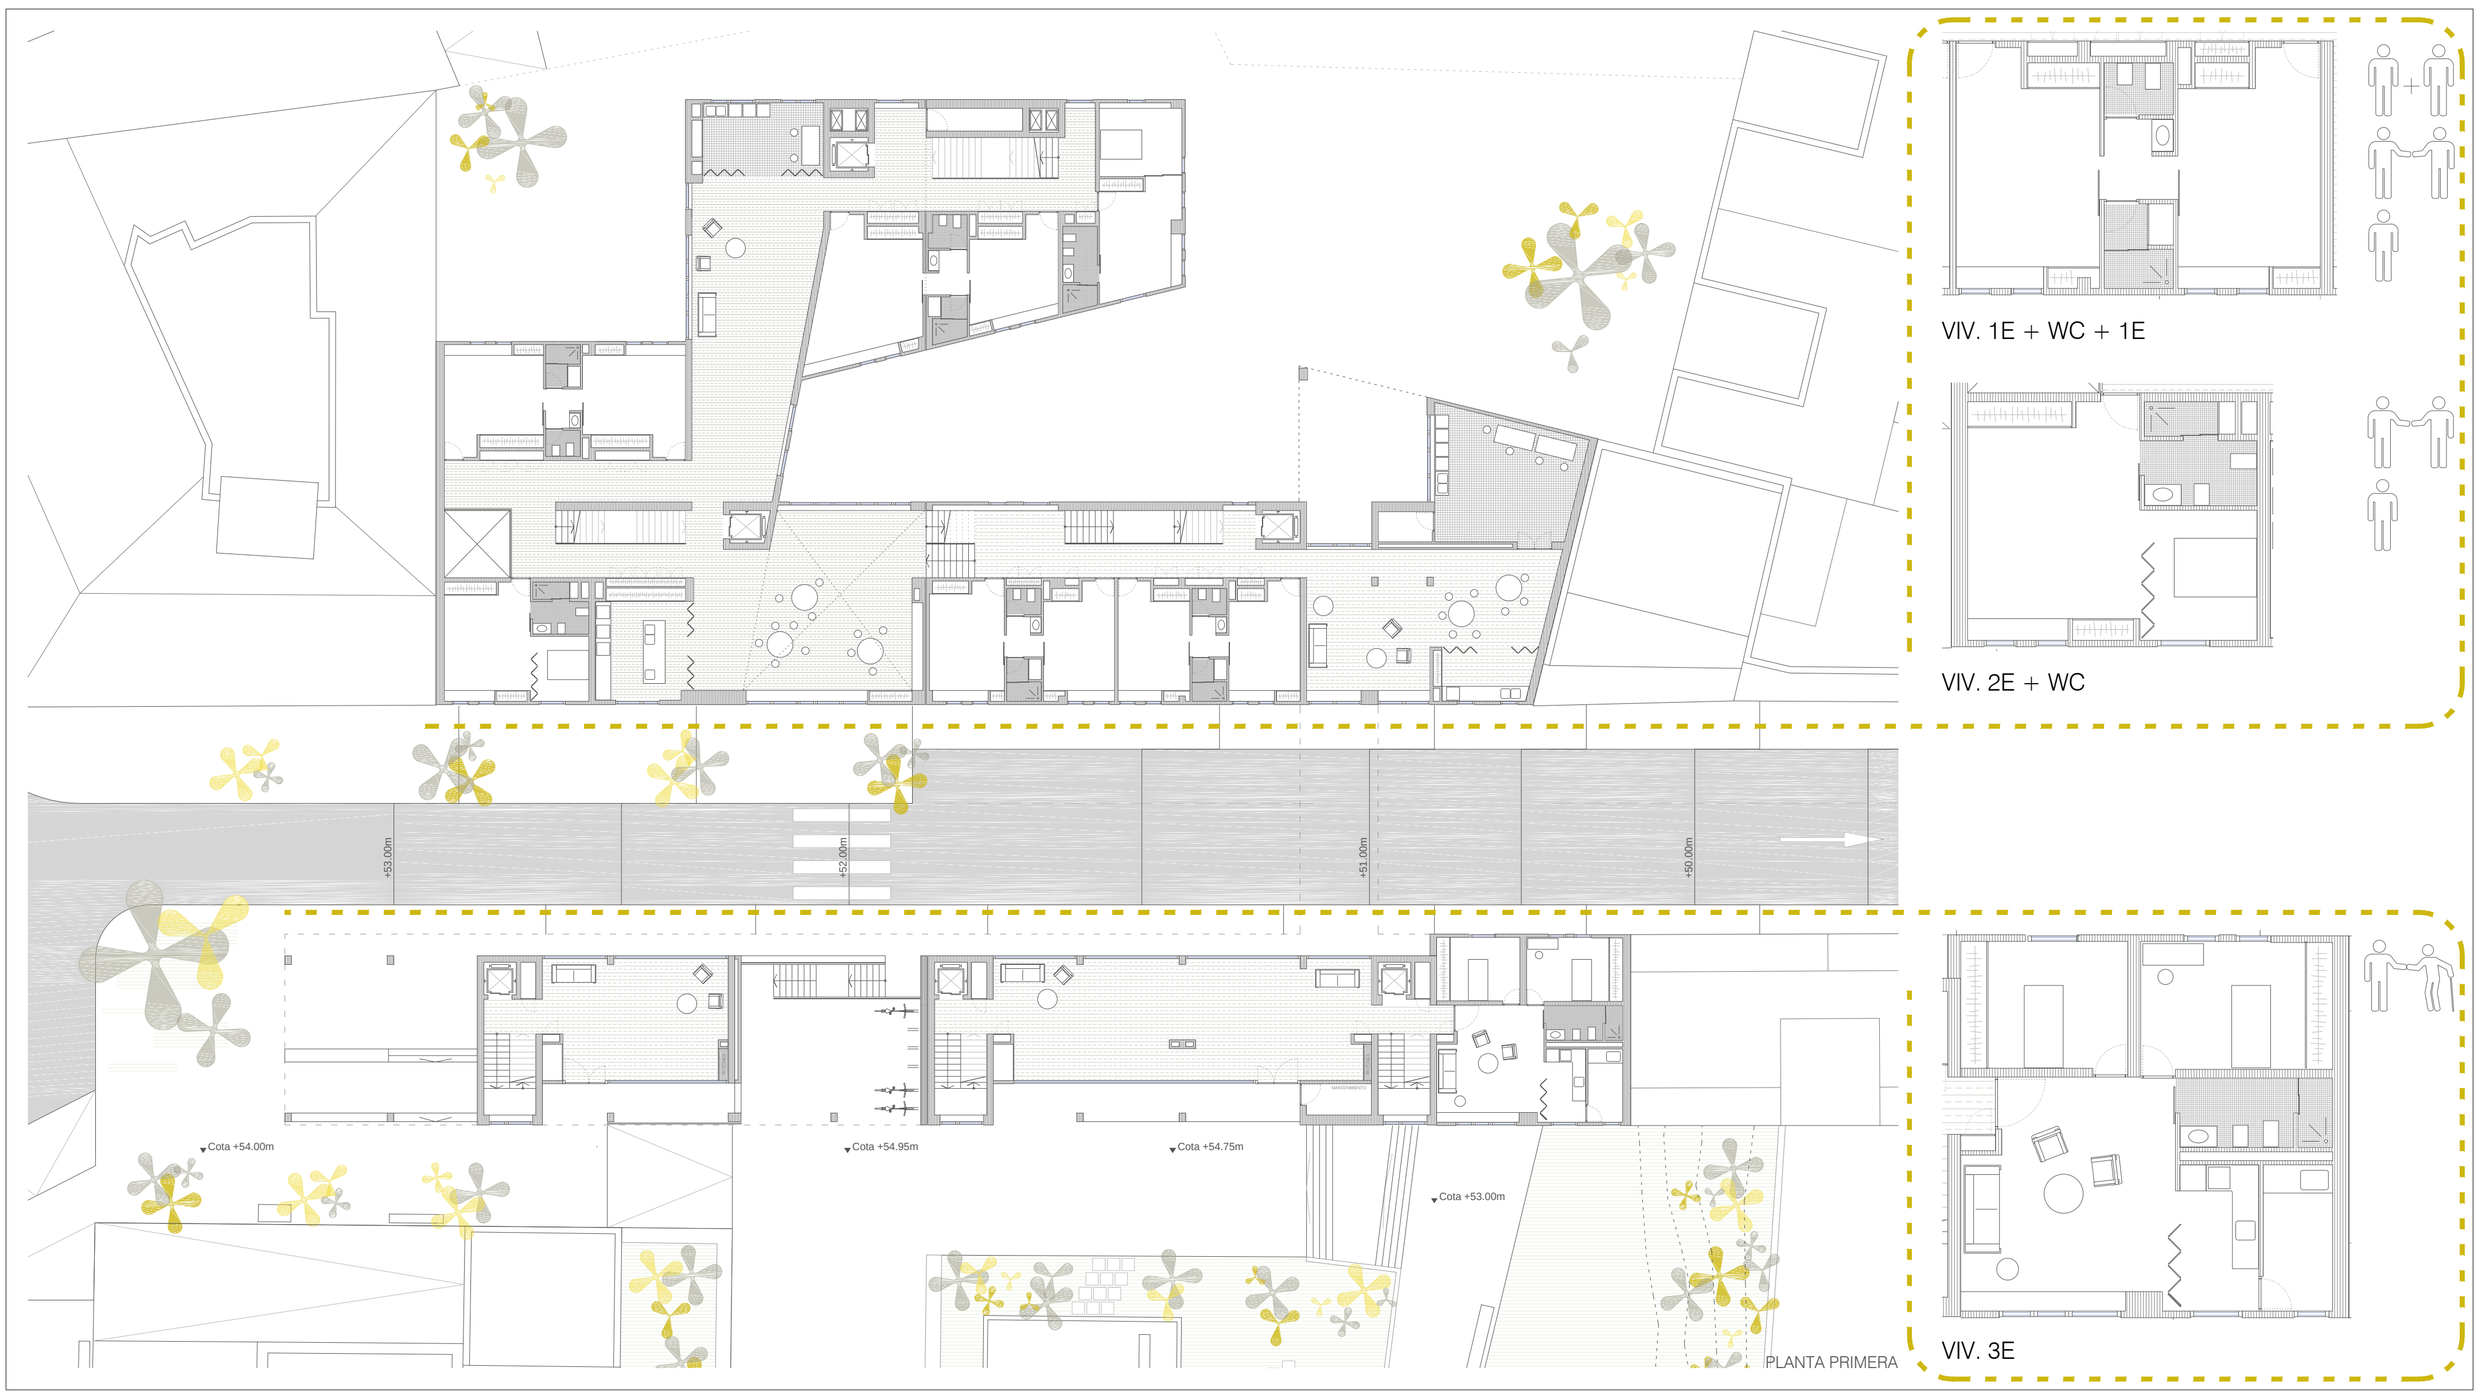

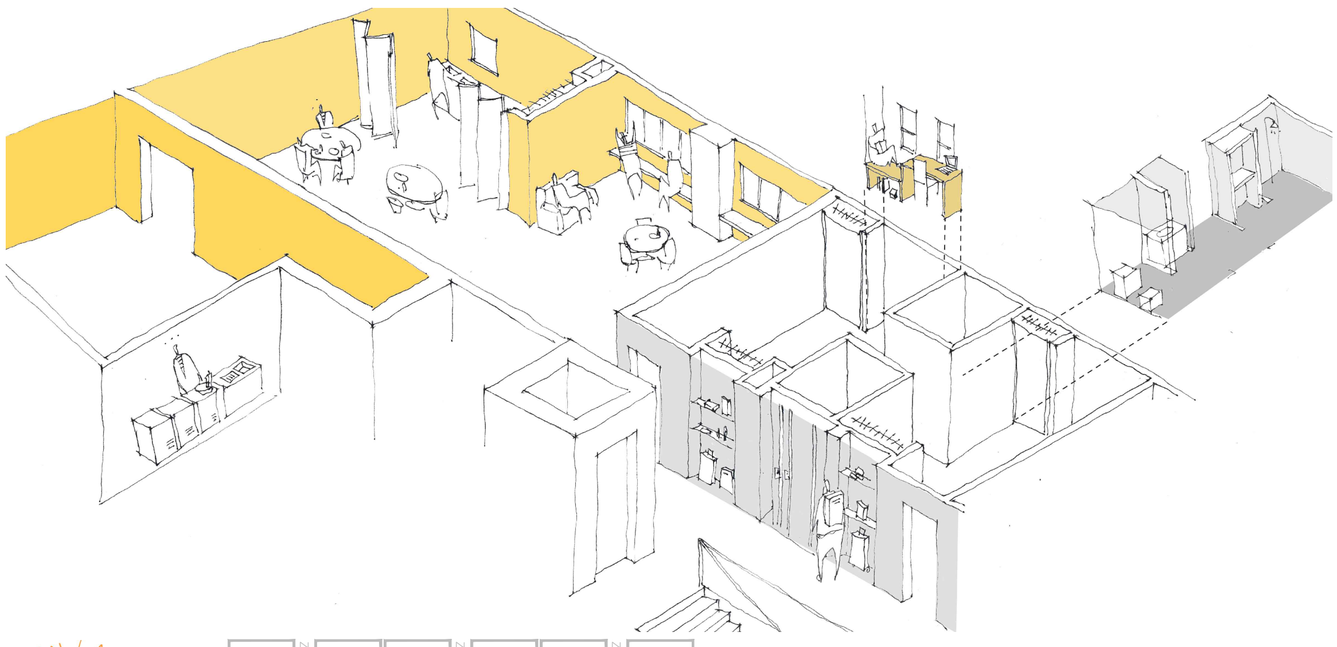

EL EDIFICIO DE PLANTEA ALREDEDOR DE UN VACÍO CENTRAL, ALREDEDOR AL CUAL GIRAN TODOS LOS ESPACIOS COMUNITARIOS.
SE CONCENTRAN LAS CIRCULACIONES, TANTO VERTICALES COMO HORIZONTALES. ESTAS TIRAS DE CIRCULACIÓN SIRVEN DE APOYO A ELEMENTOS DE ALMACENAJE, Y A LOS ARMARIOS DE CONTROL DE LAS INSTALACIONES EN CADA PLANTA, ASÍ COMO A LAS DIFERENTES ESTANCIAS PRIVADAS, PARA DESEMBOCAR EN LOS ESPACIOS COMUNITARIOS: COCINAS / COMEDORES / LAVANDERÍA / ESPACIOS DE LECTURA...

ALZADOS CALLE

IGNACIO PRIETO GARCIA
TUTOR: Jose Juan Gonzalez-Cebrian Tello

VIVIENDAS COMPARTIDAS PARA ESTUDIANTES DE LA UDC/ LOS MALLOS. A CORUÑA

ESCALA 1/200

PANEL RESUMEN

02