




Emplazamiento 1/500

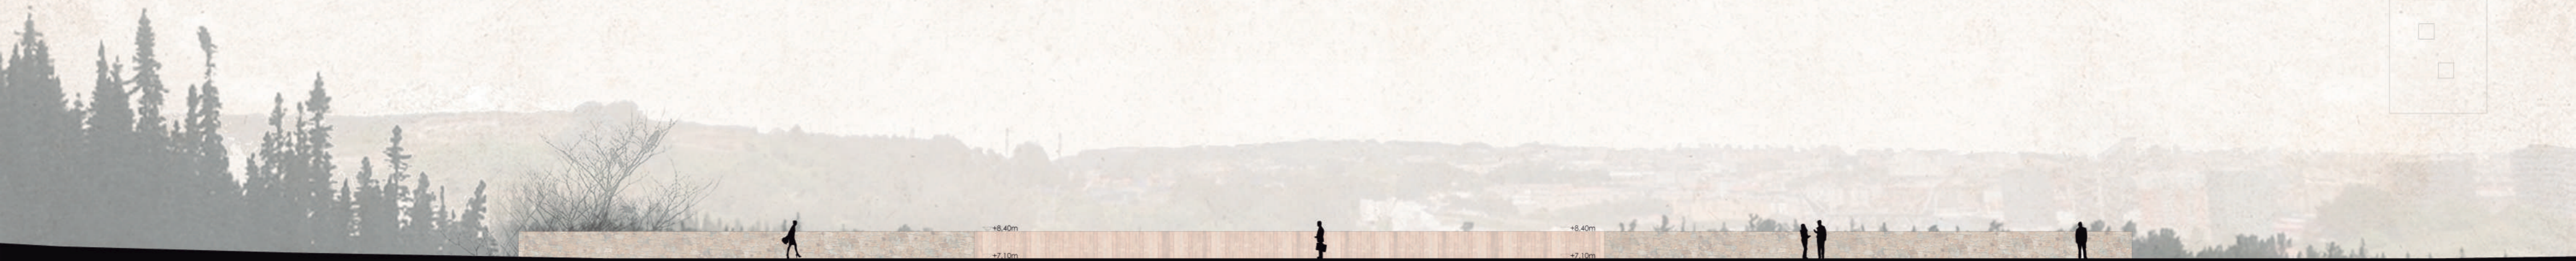



Alzado Sur 1/200

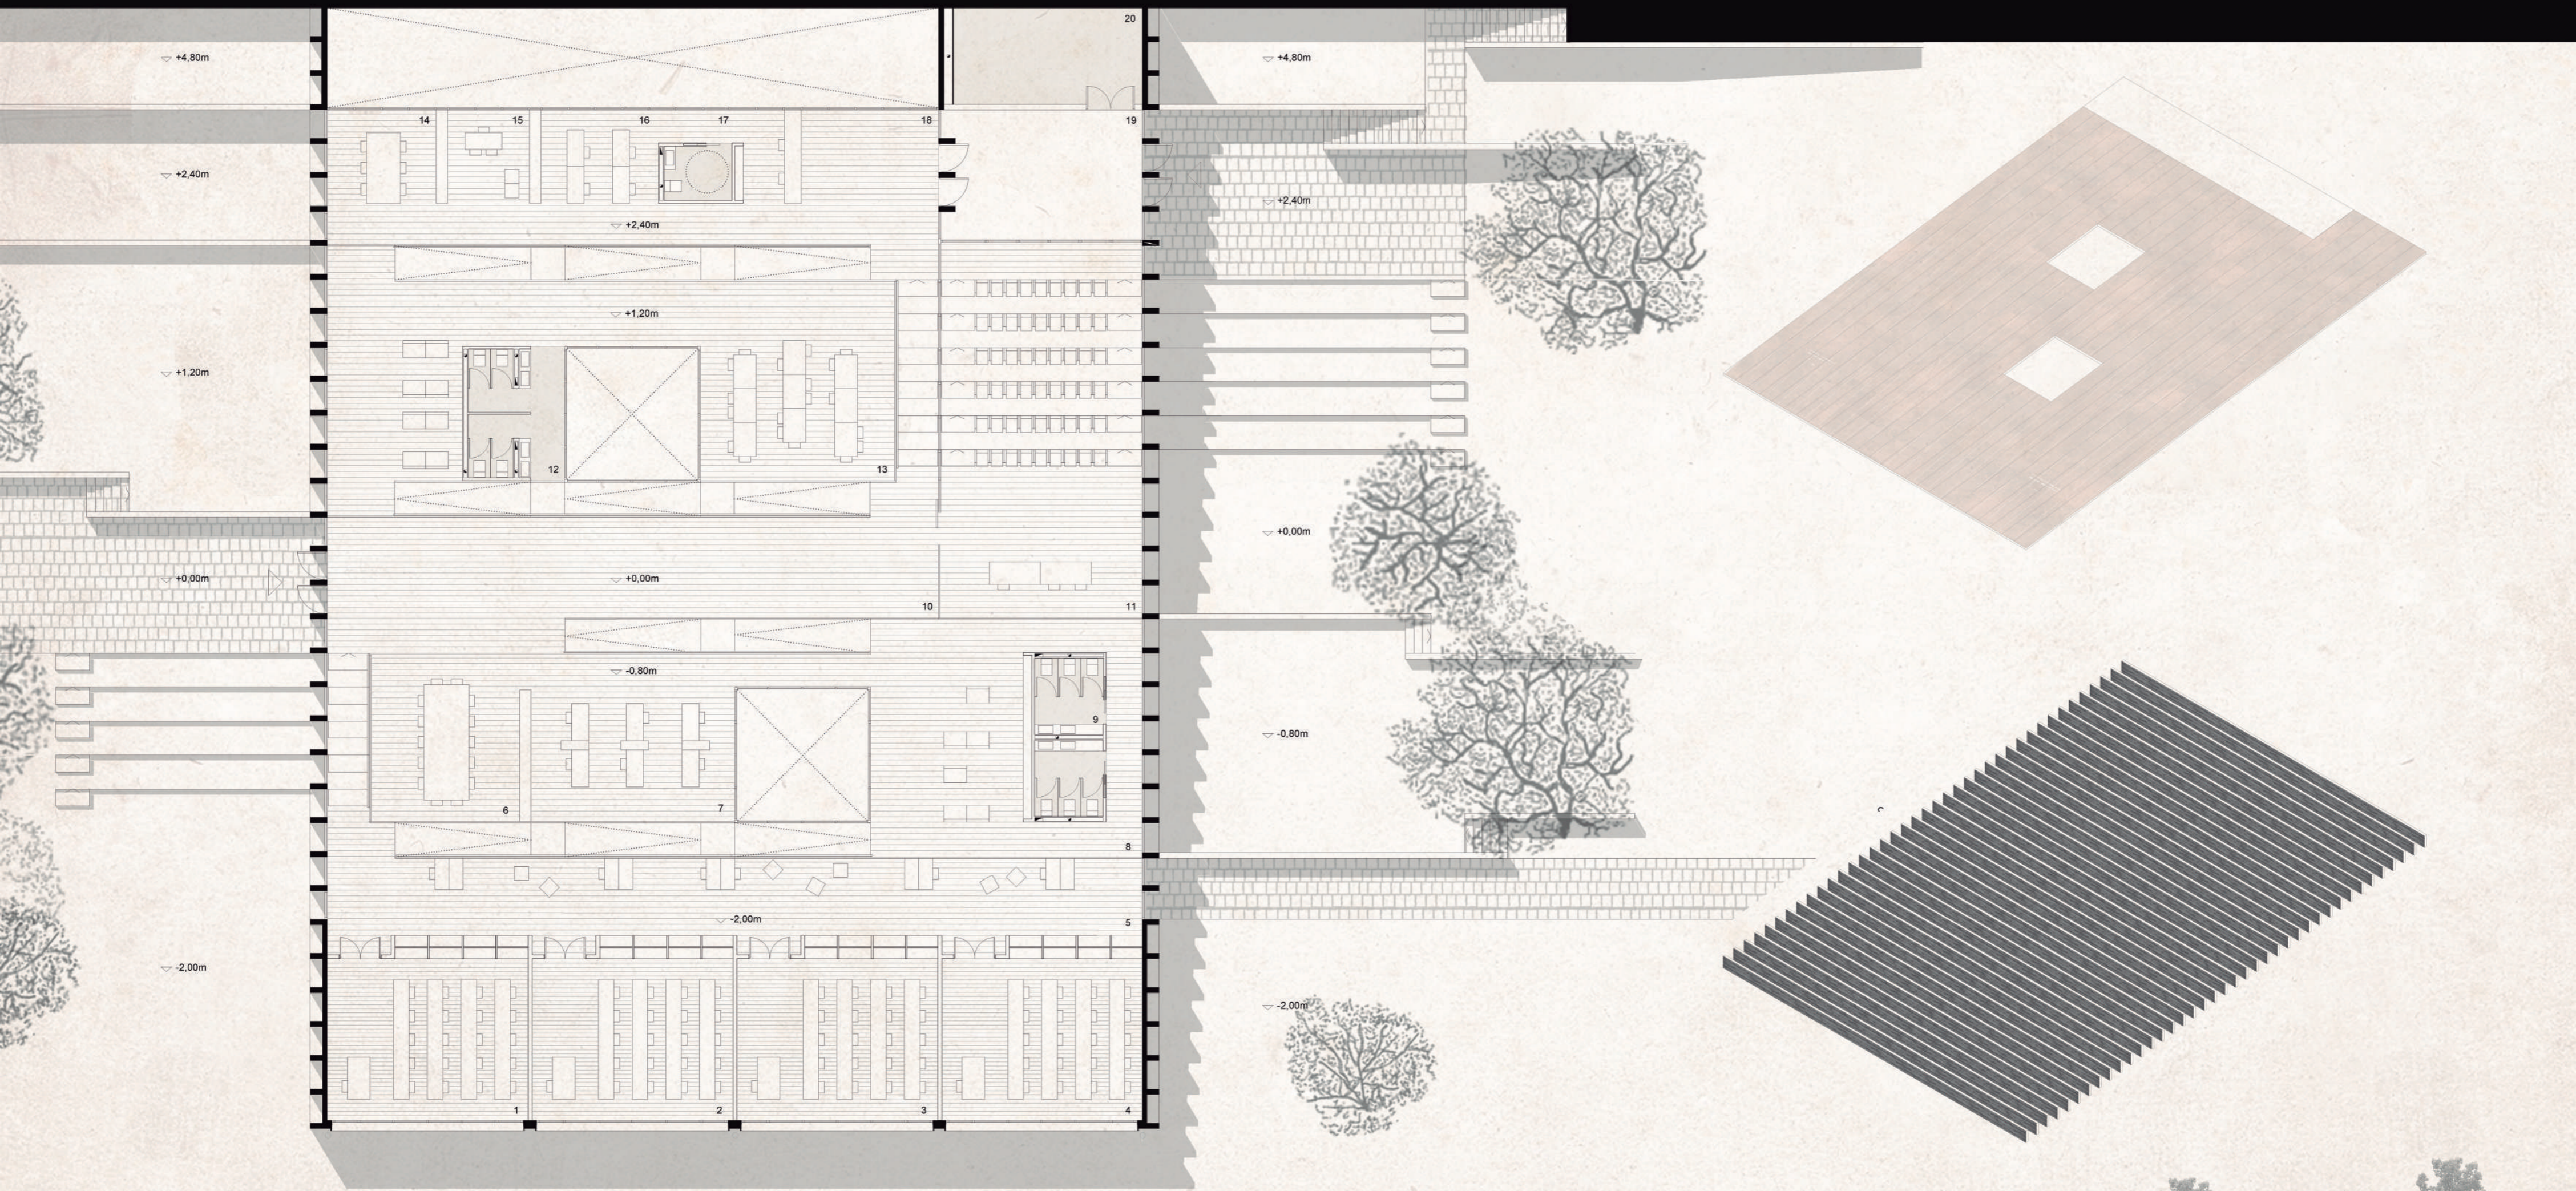


Planta acceso 1/150

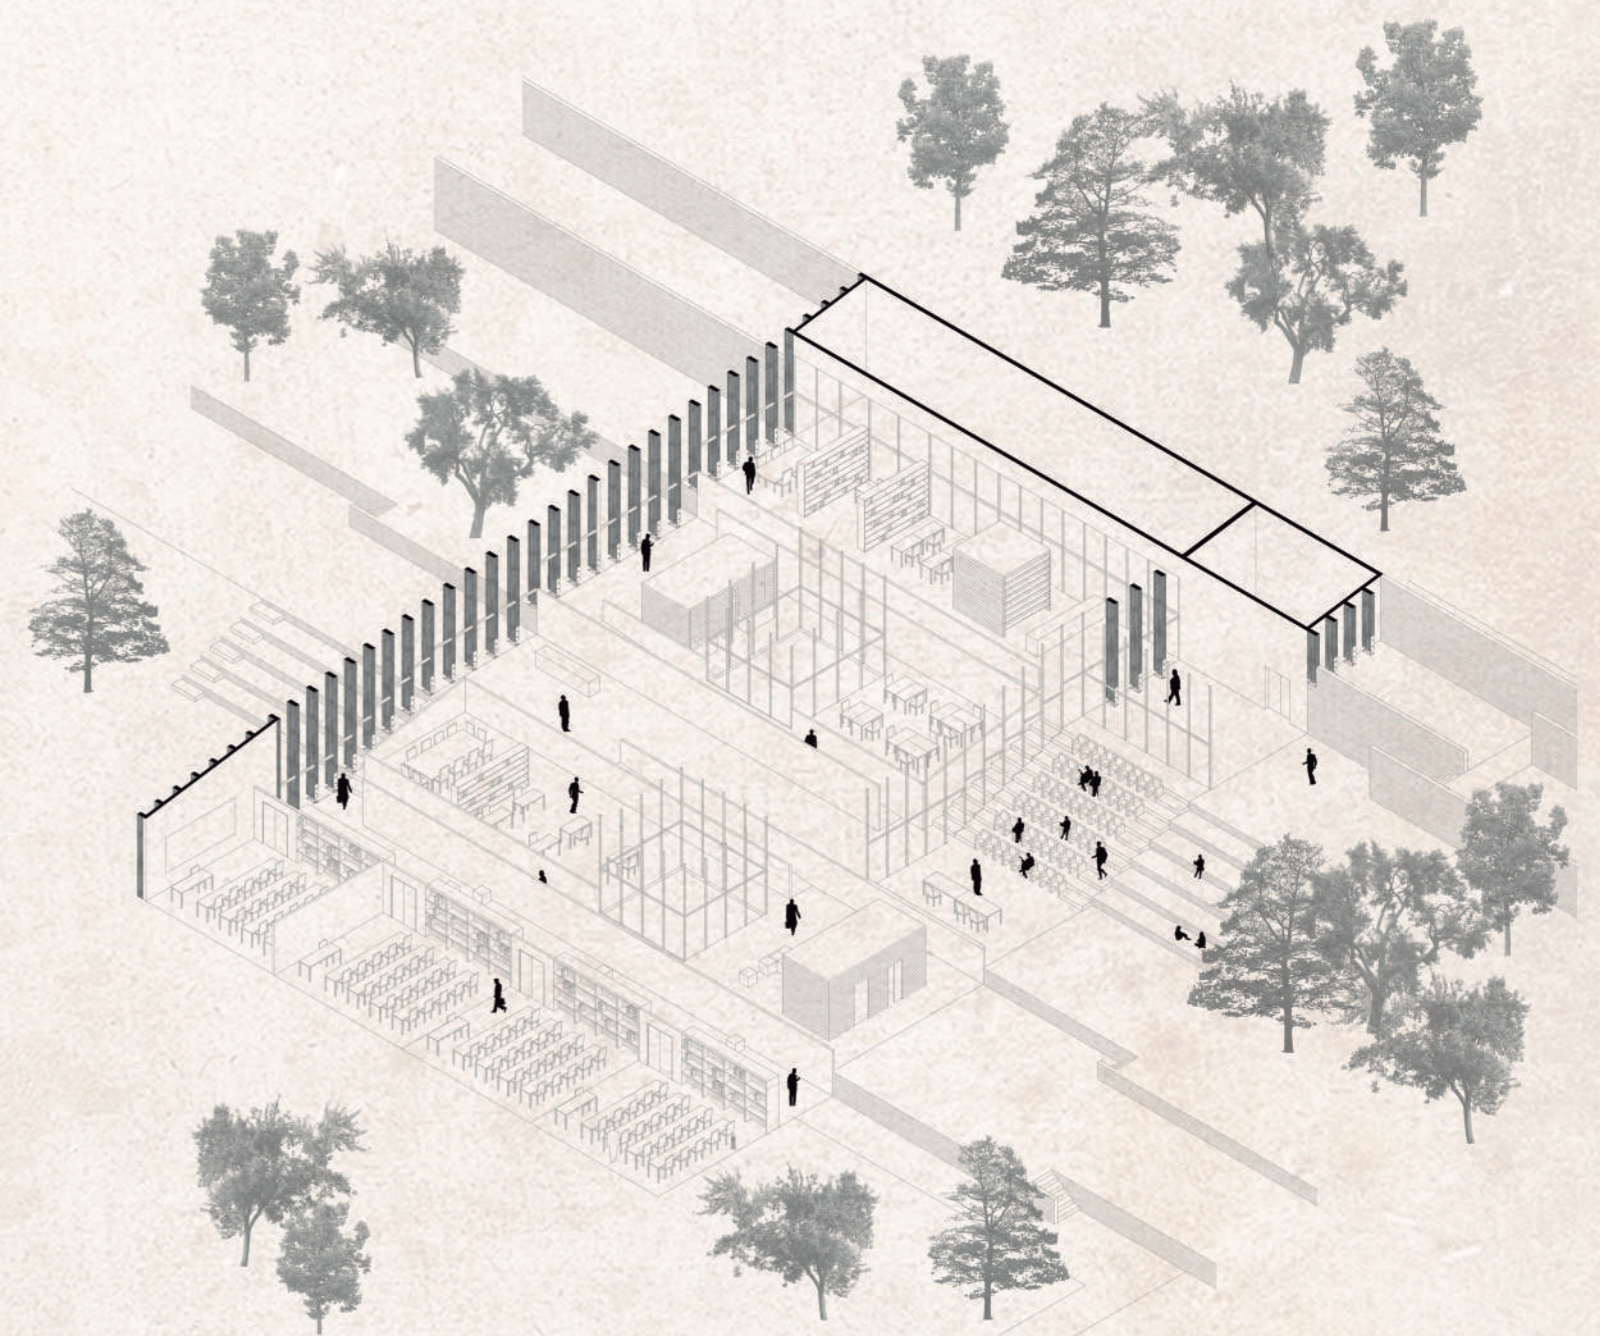


Sección general 1/400

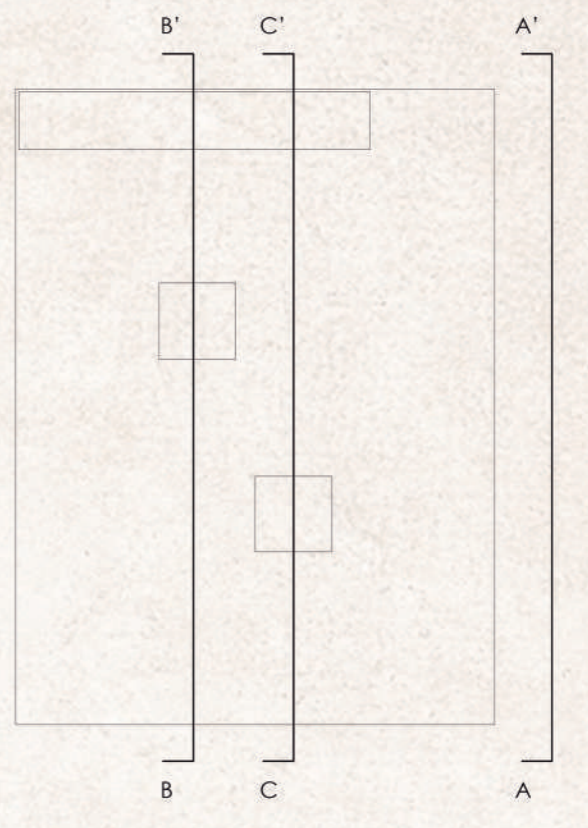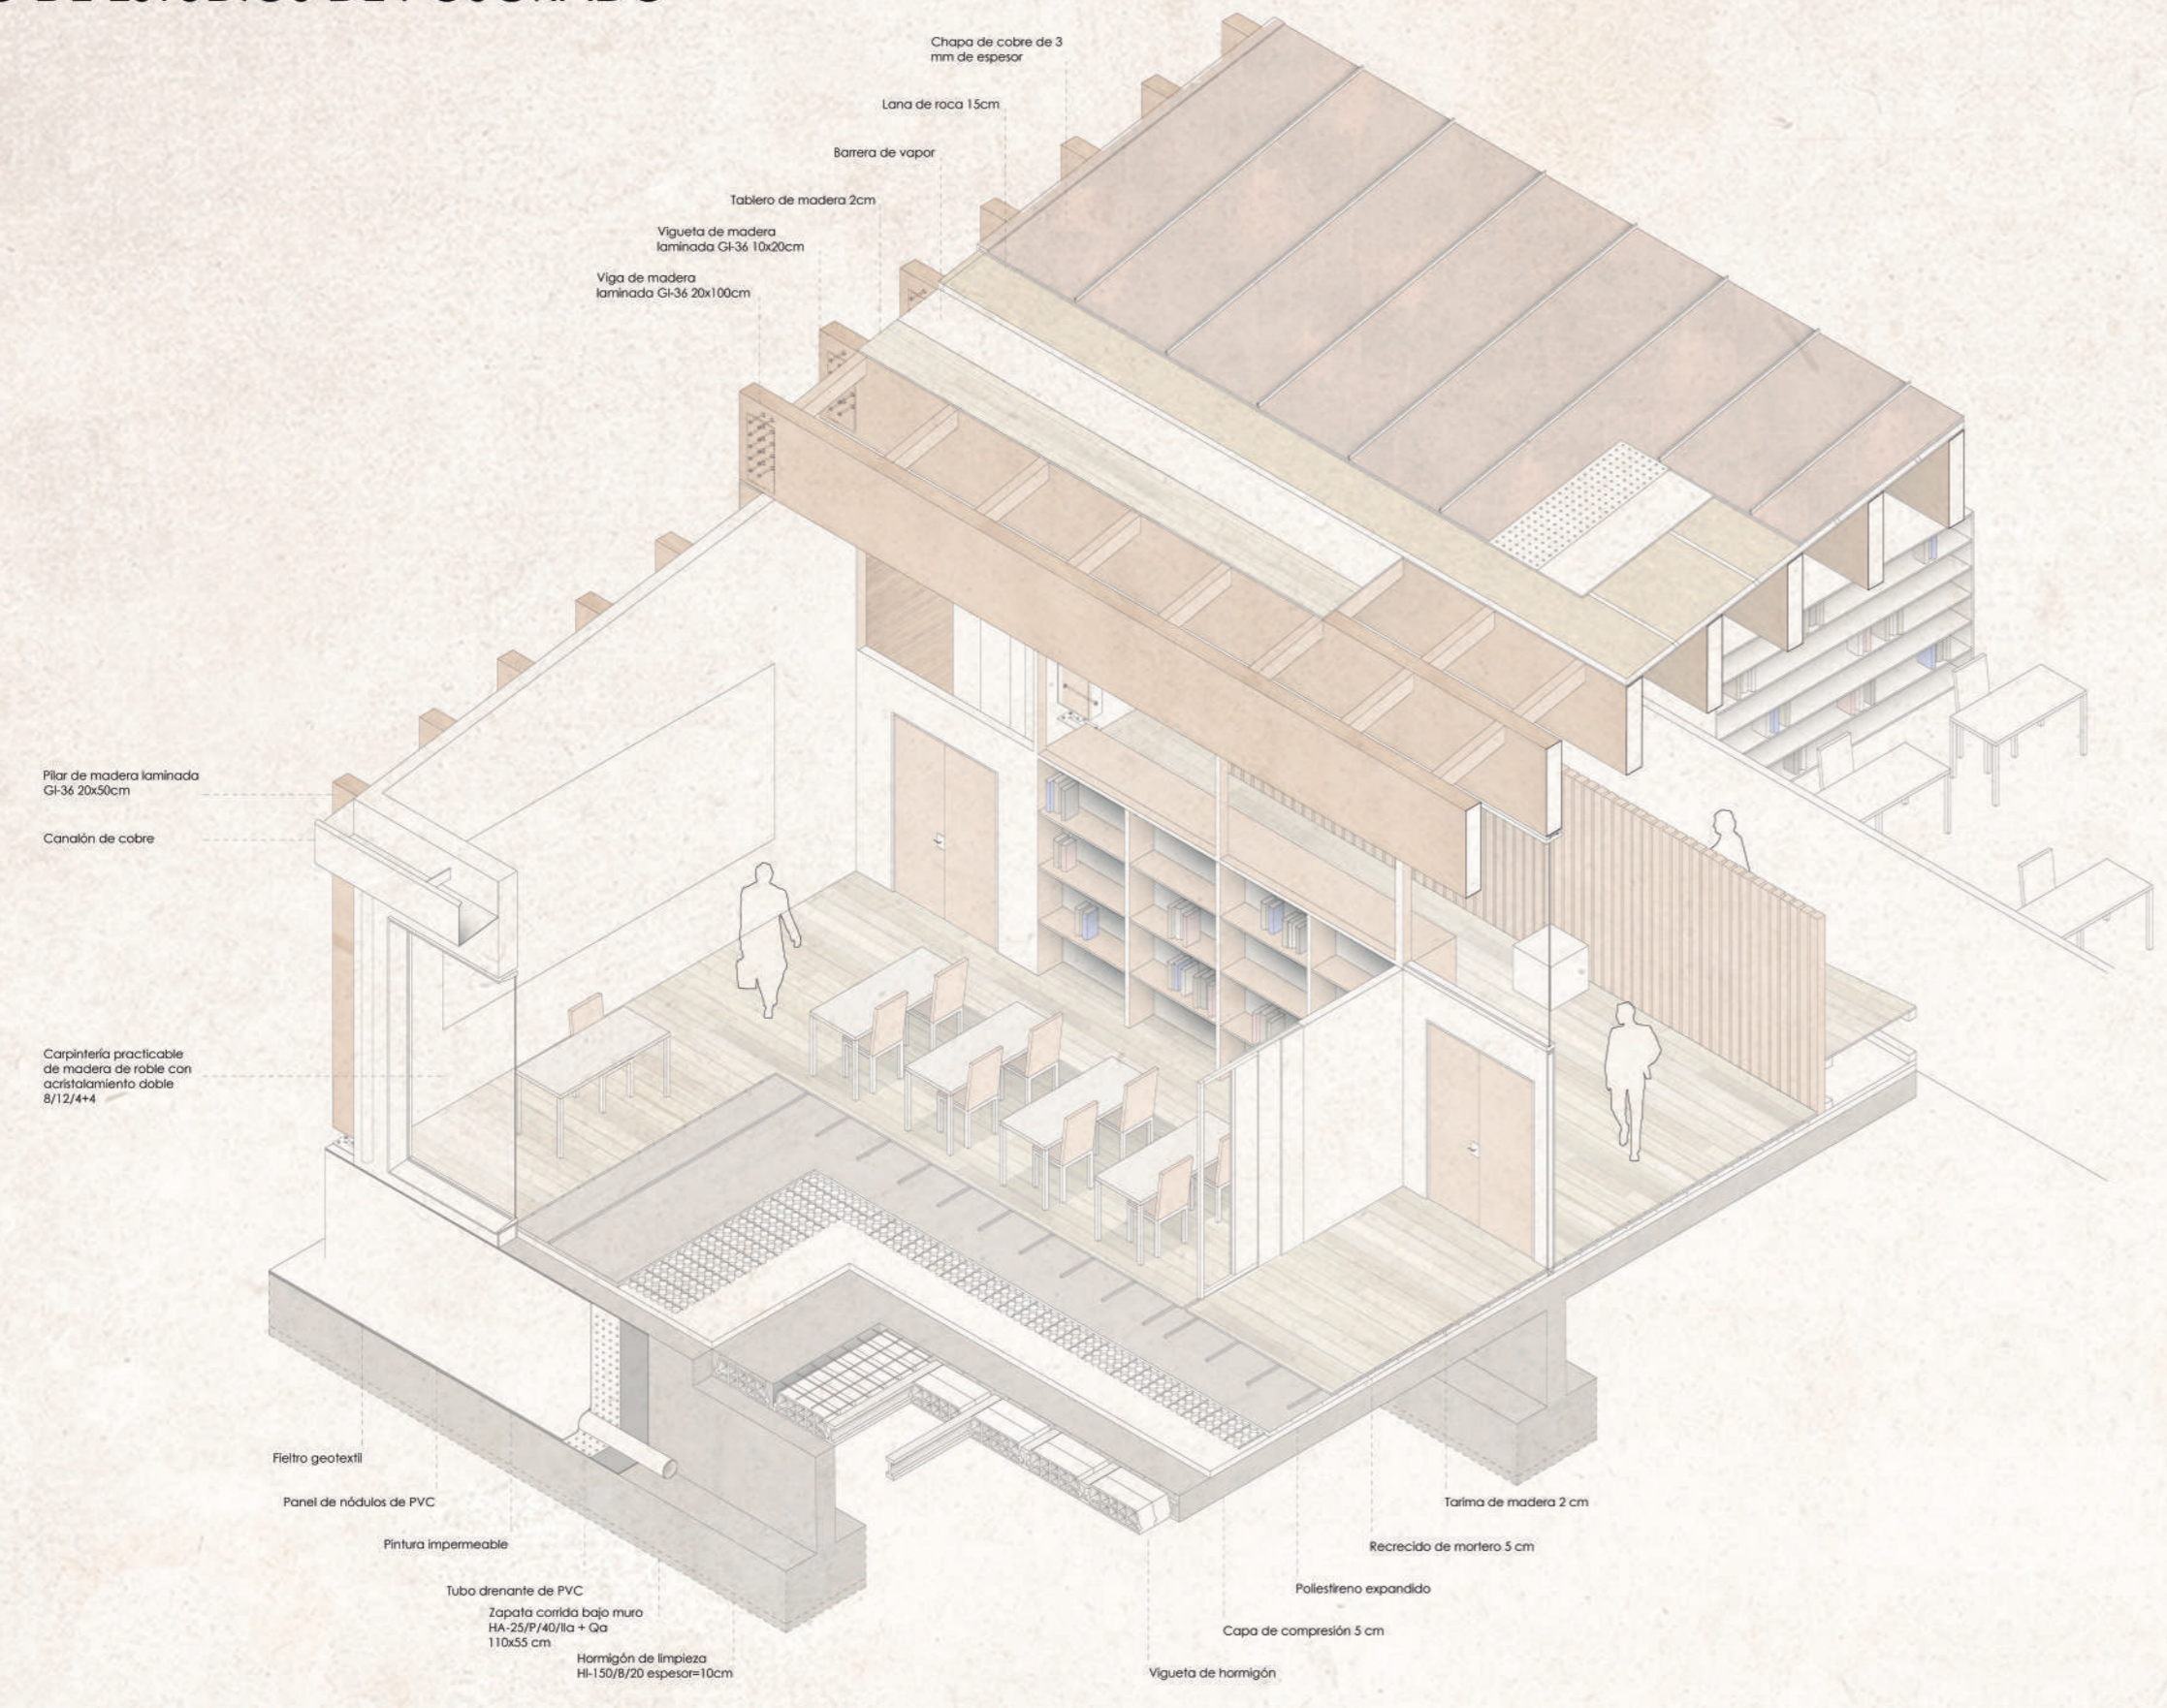



Alzado A-A' 1/150

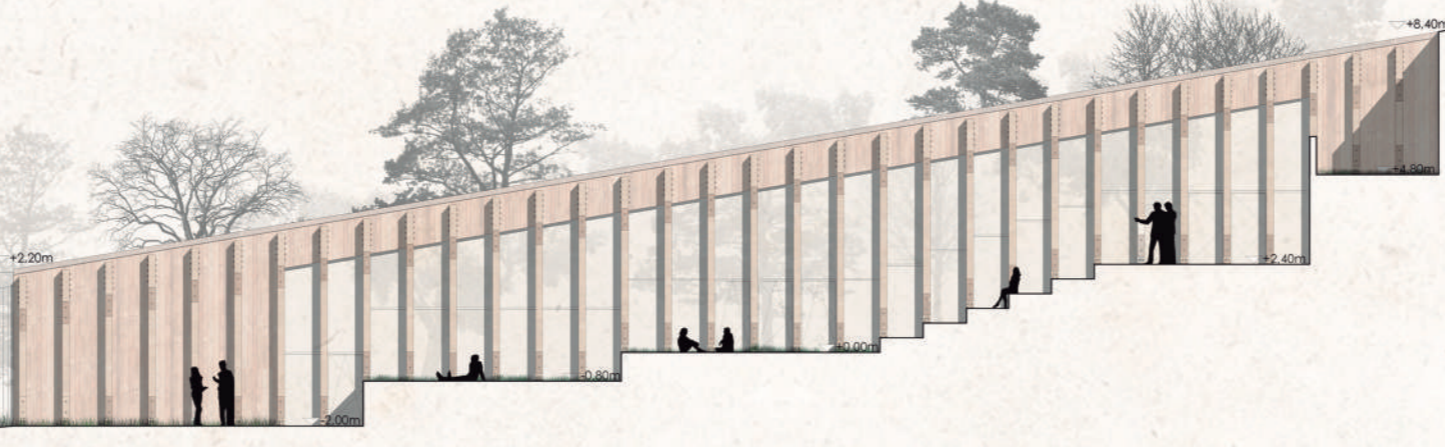

Sección B-B' 1/200

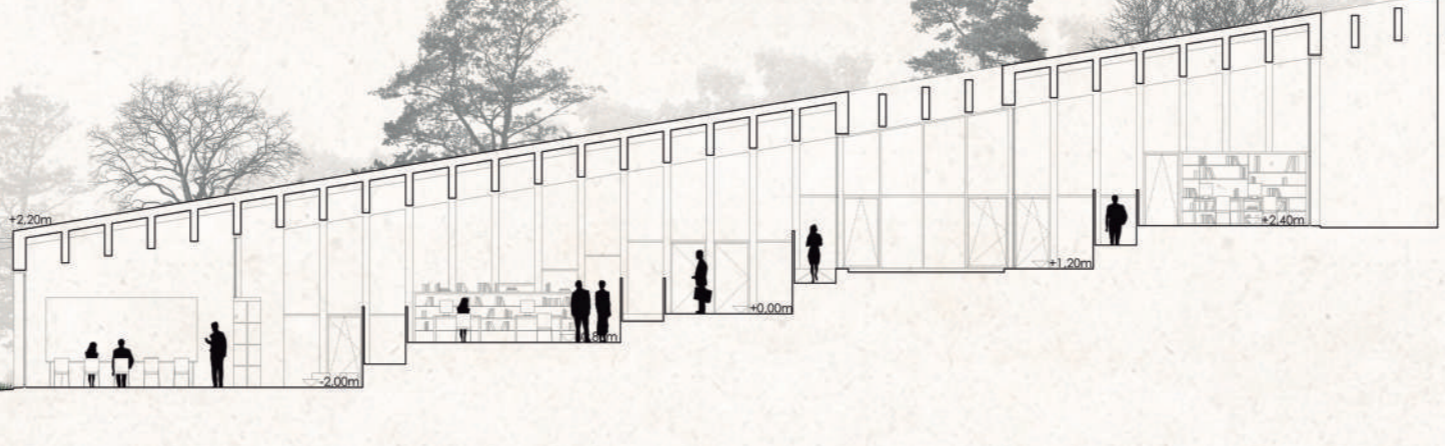

Sección C-C' 1/200

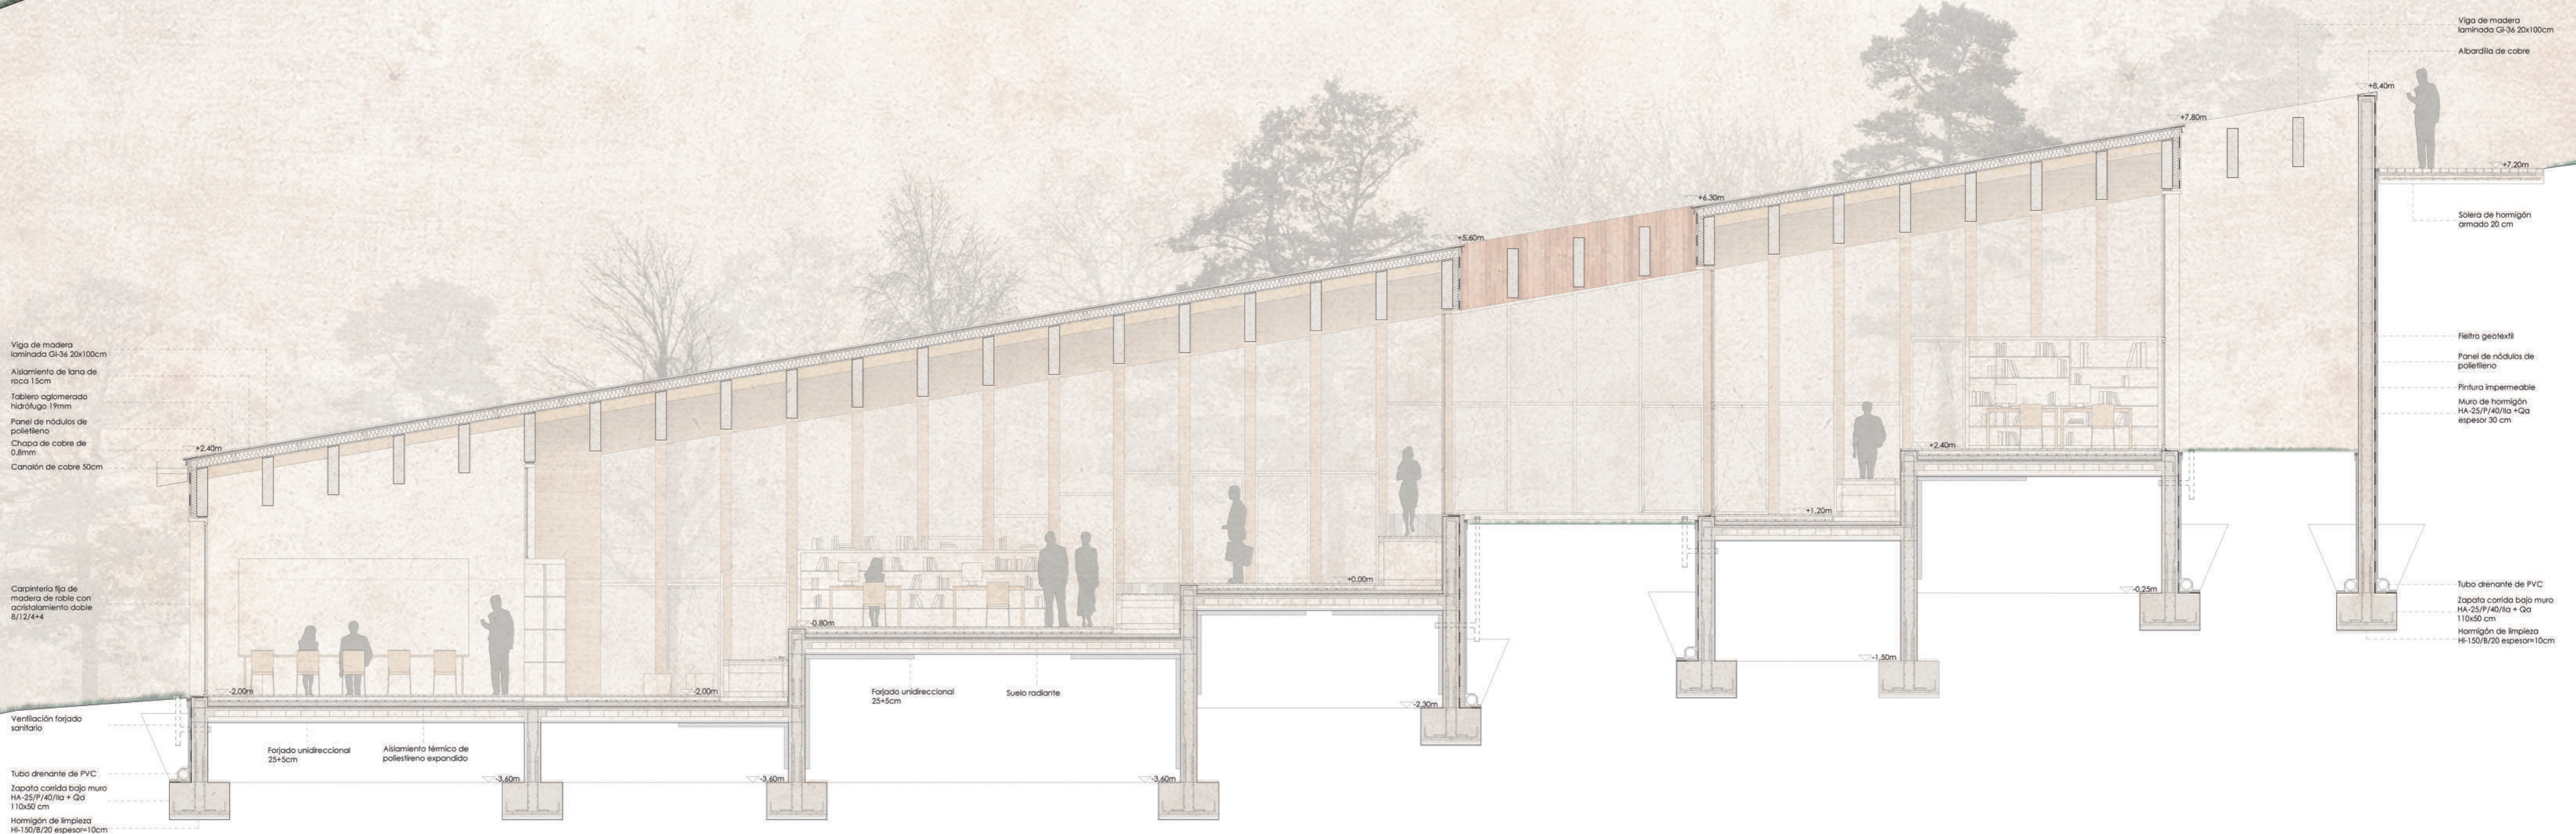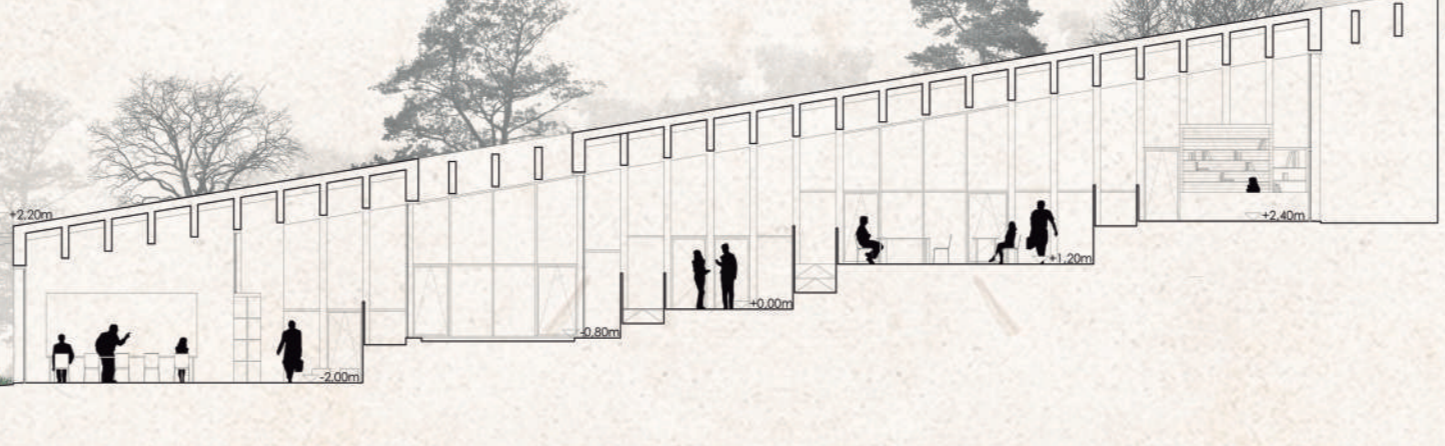

Sección constructiva 1/100