




proporción sesquiáltera 2/3

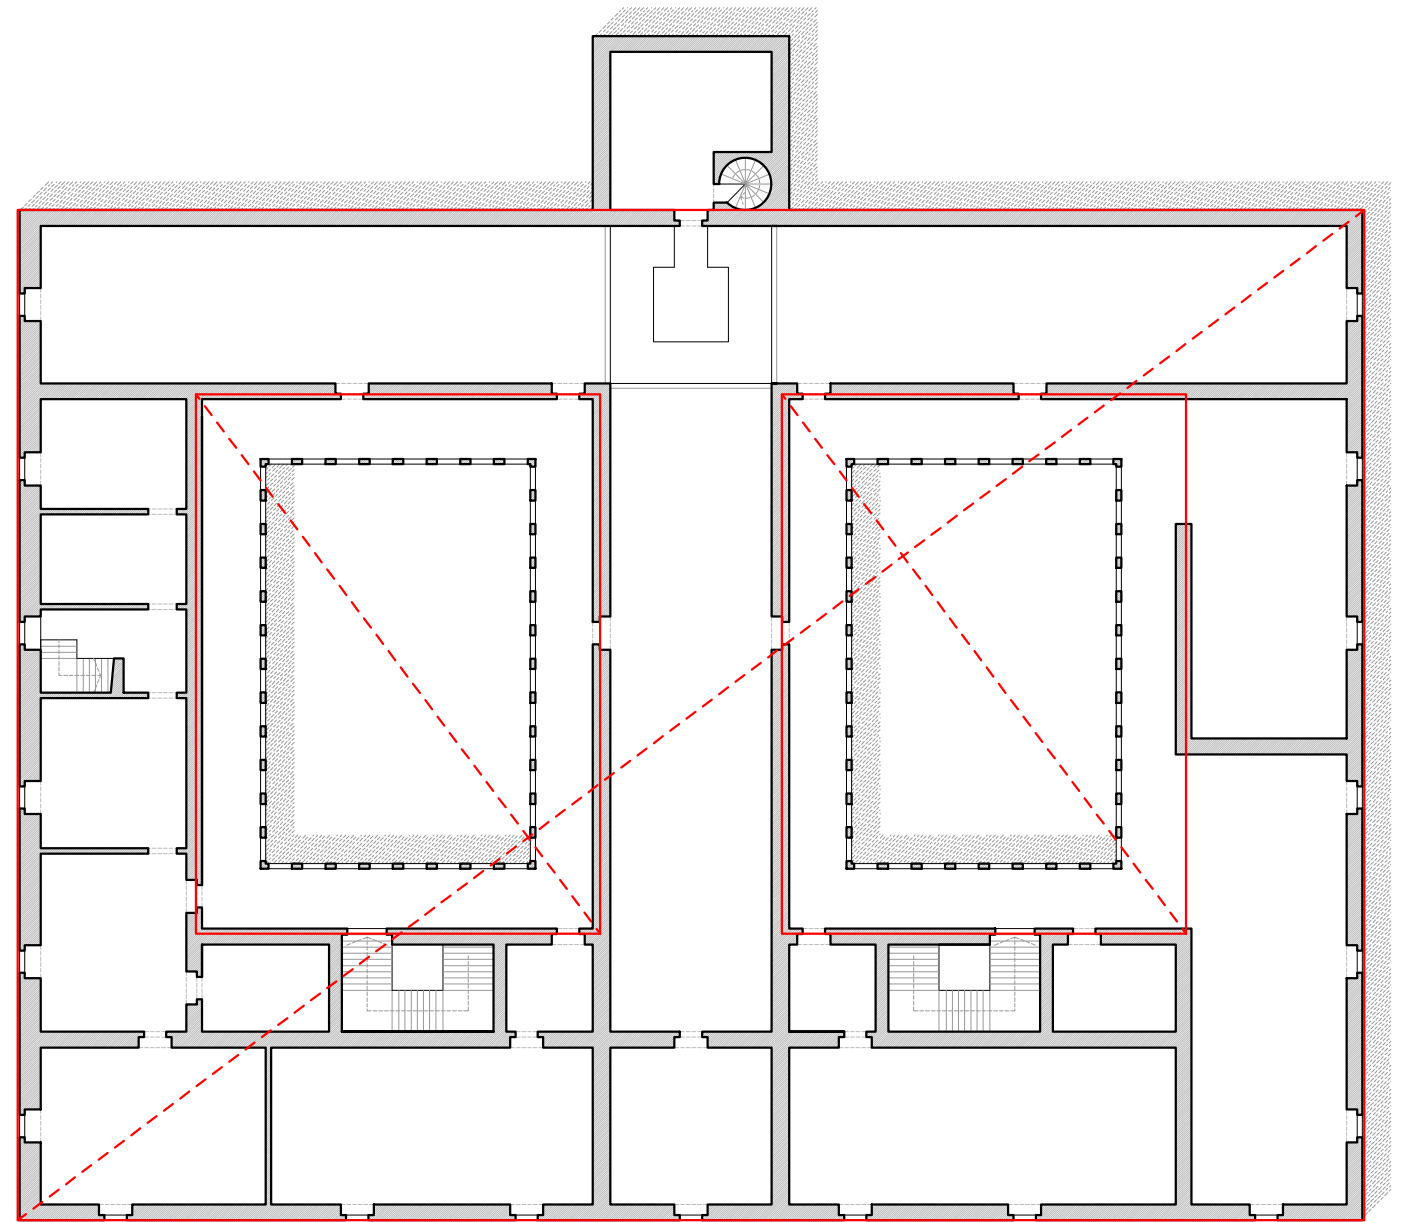


proporción sesquitercia 4/3

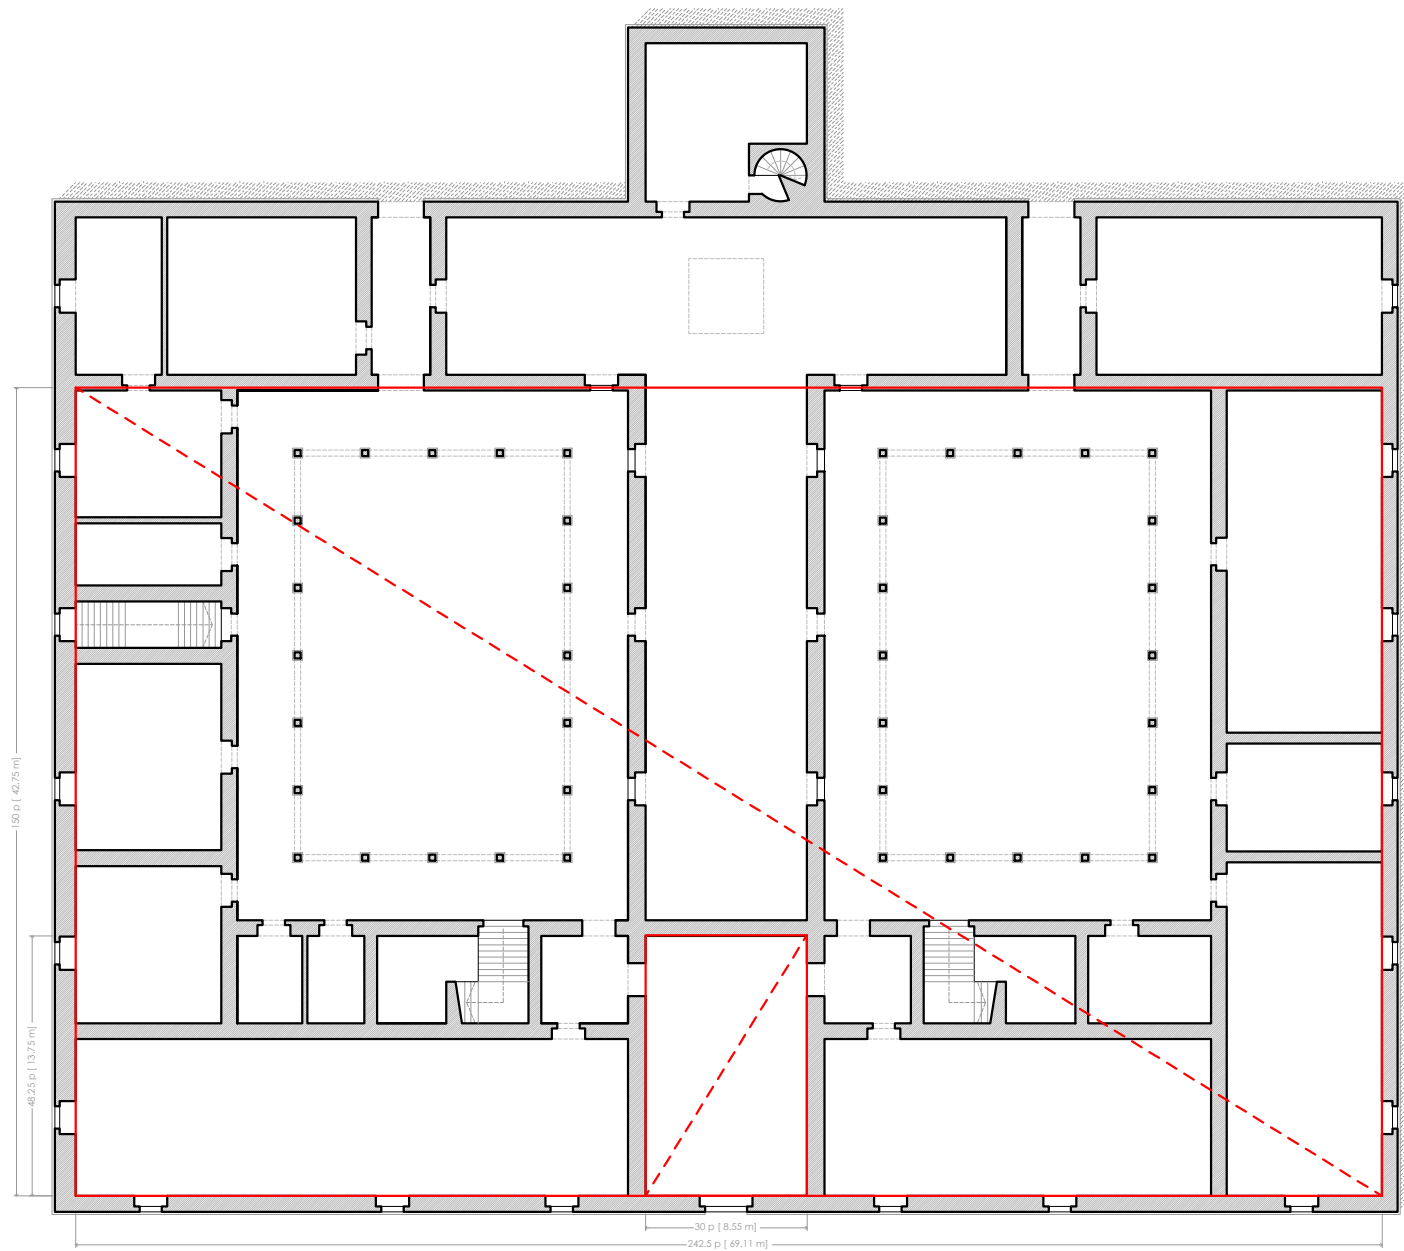

proporción  $\phi$

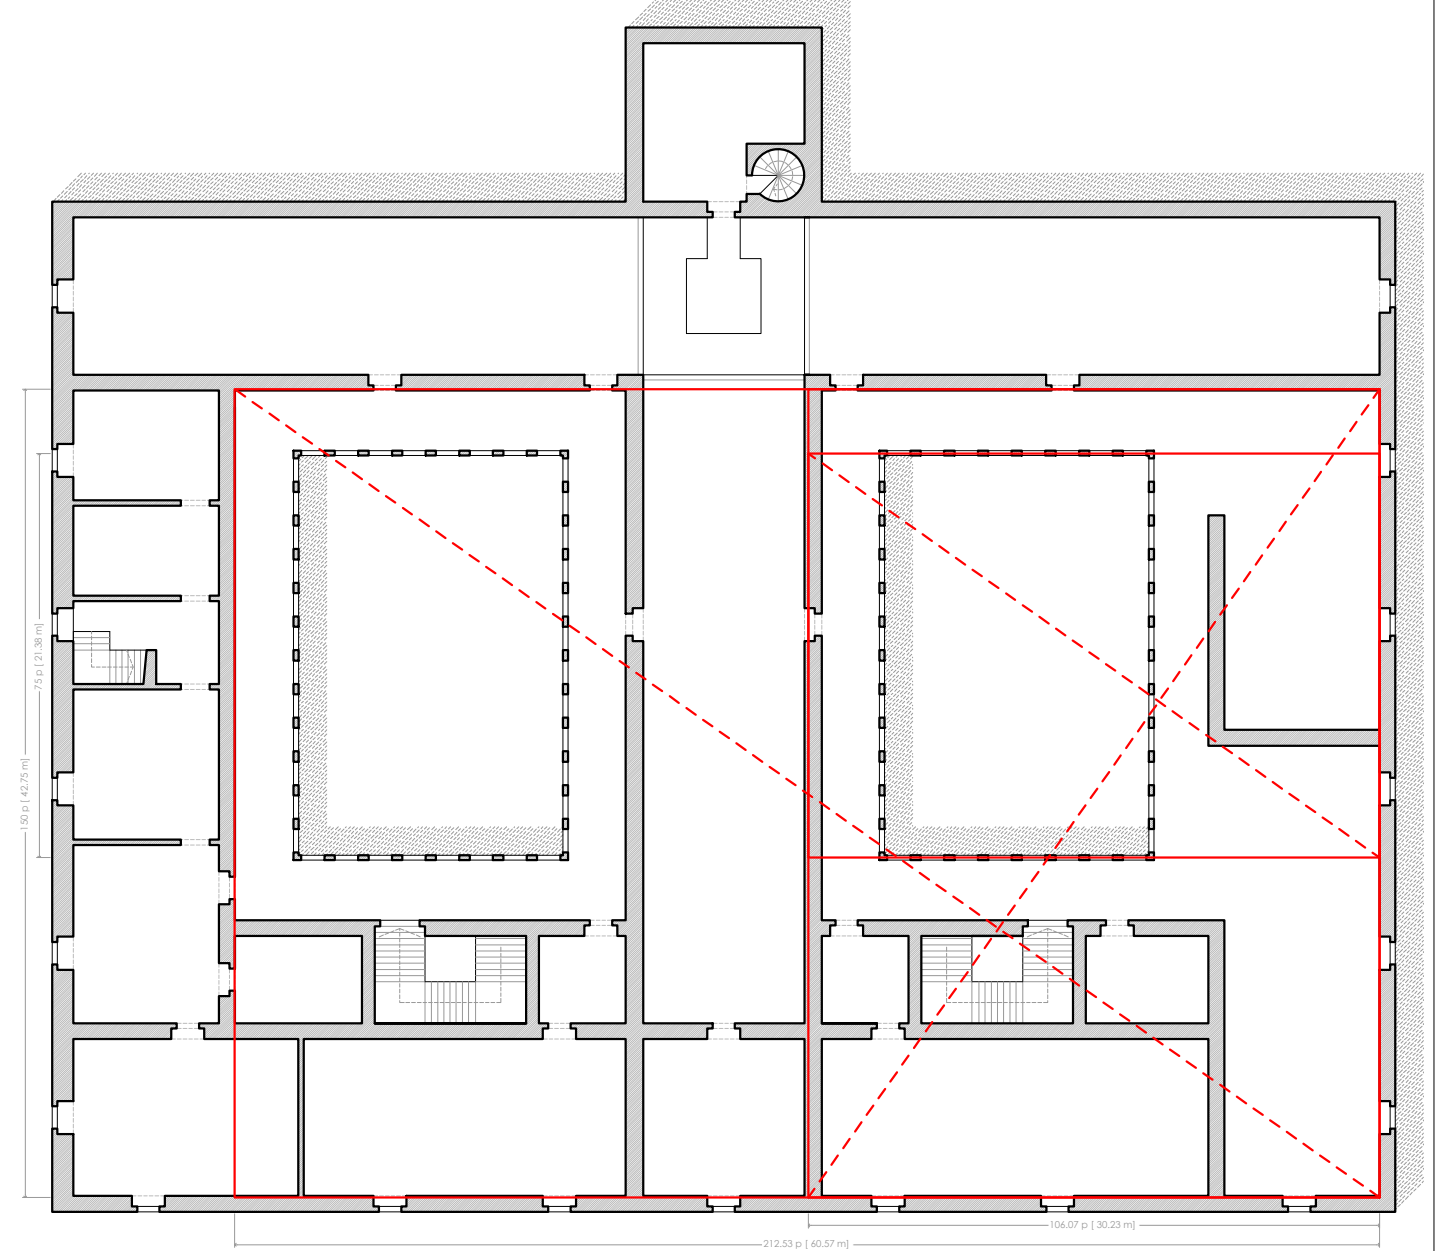


proporción  $\sqrt{2}$

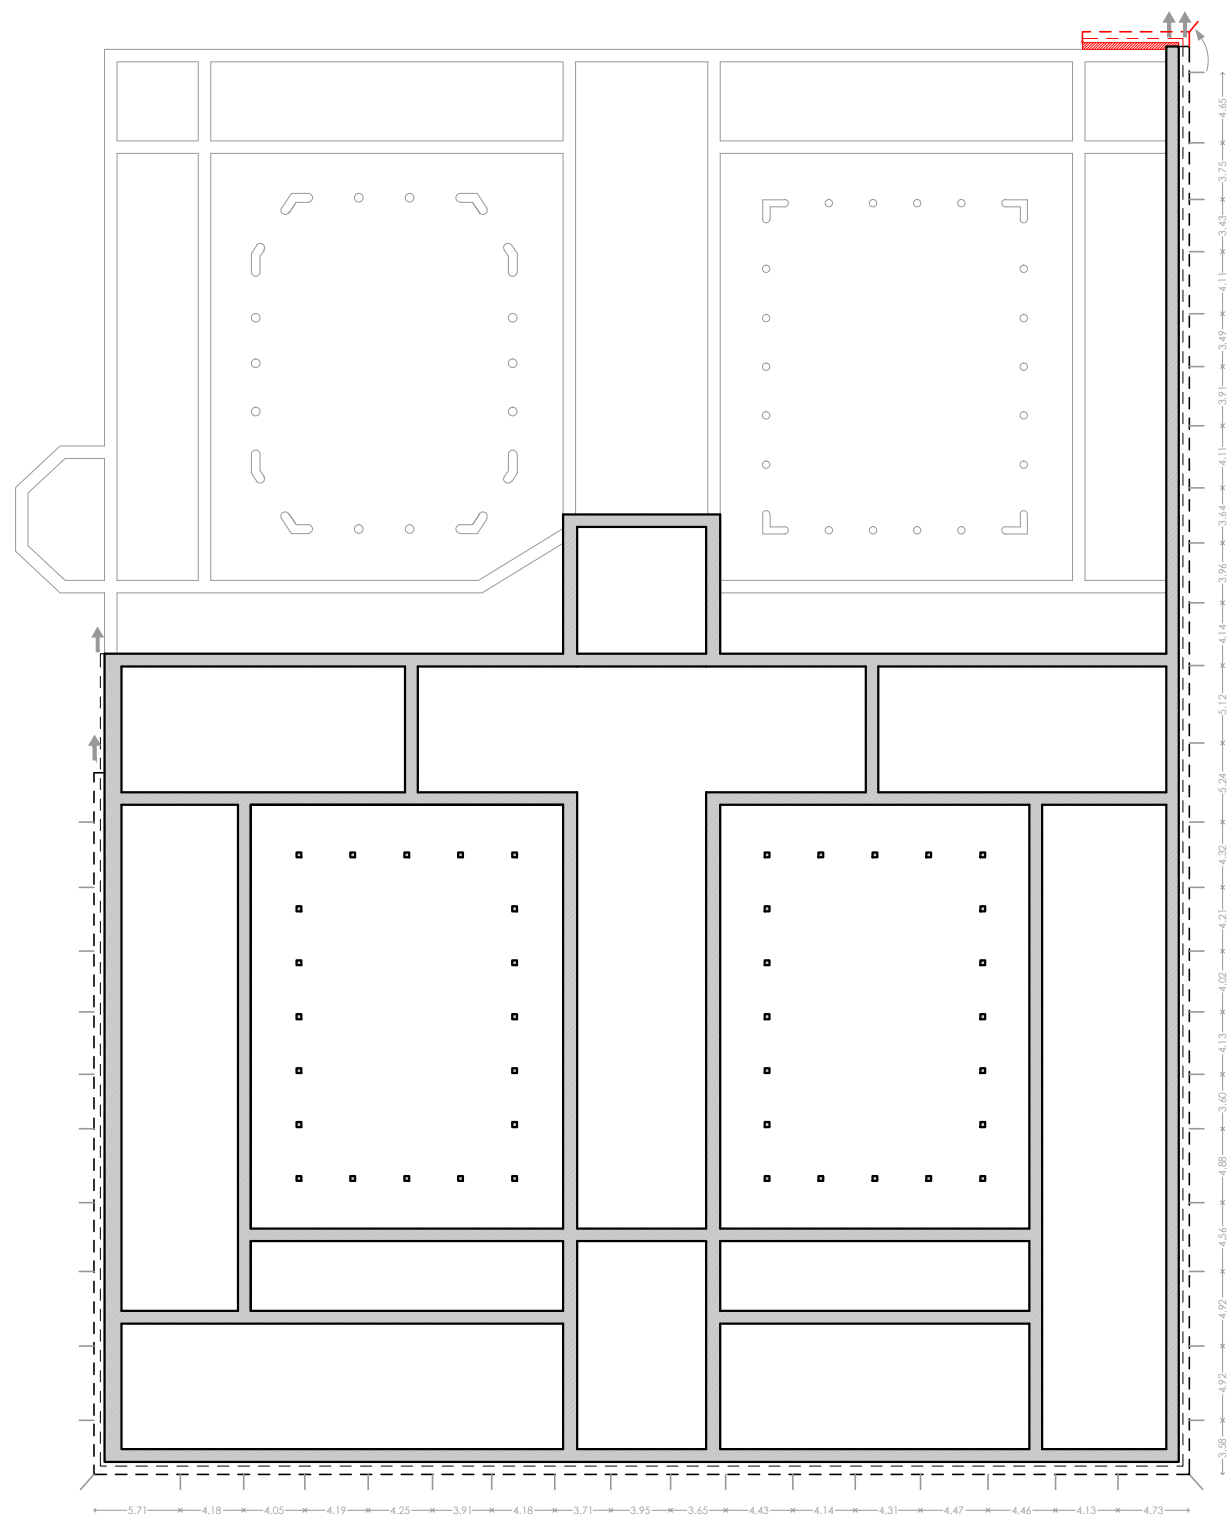

PLANTA ACTUAL. Conformada para la rehabilitación del Hospital como Parador. S. XX


S. XVI    
  S. XVIII    
  S. XX    
  gárgolas    
  cornisa    
  imposta

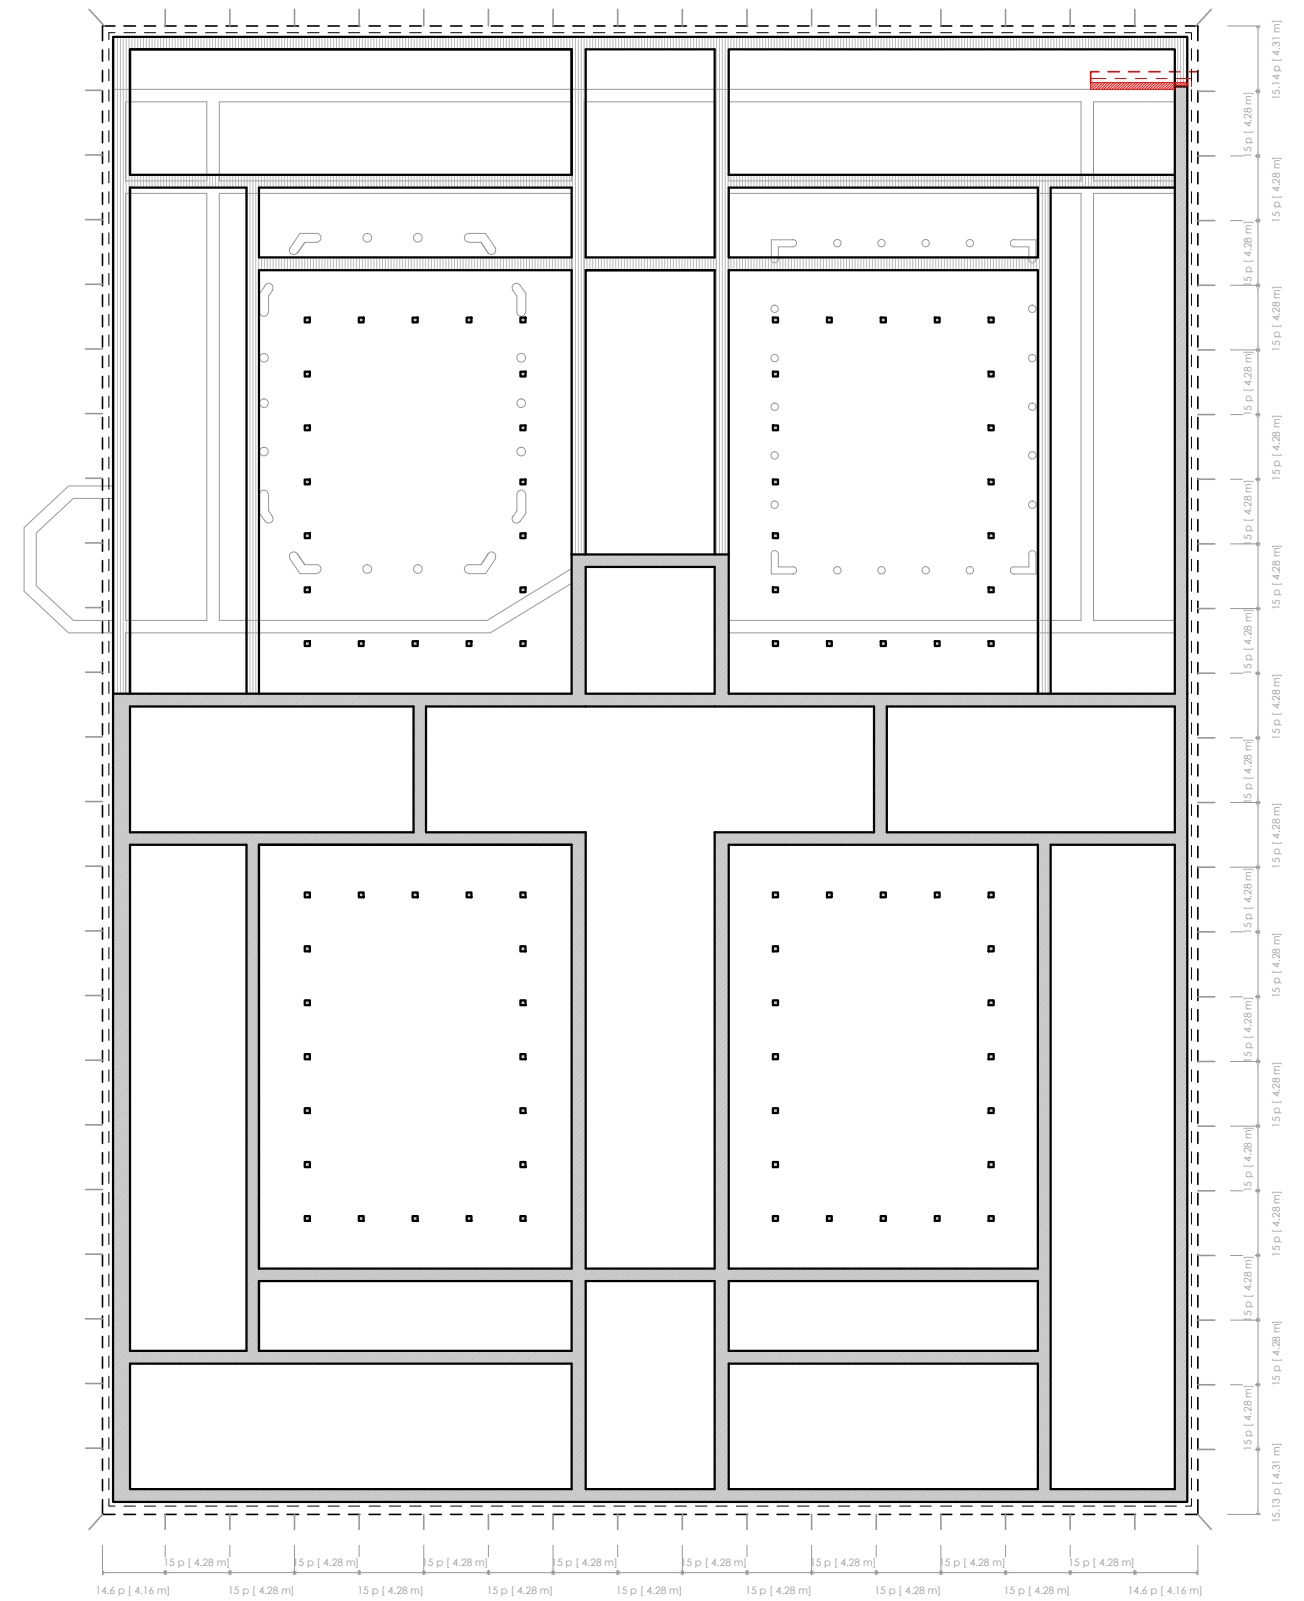


PLANTA HIPOTÉTICA, 2ª fase, S XVI. Según el estudio de la ampliación de los patios y de las gárgolas.

S. XVI    
  S. XVIII    
  S. XX    
  gárgolas    
  cornisa    
  imposta

Ampliación conjetural del Hospital Real, S. XVI

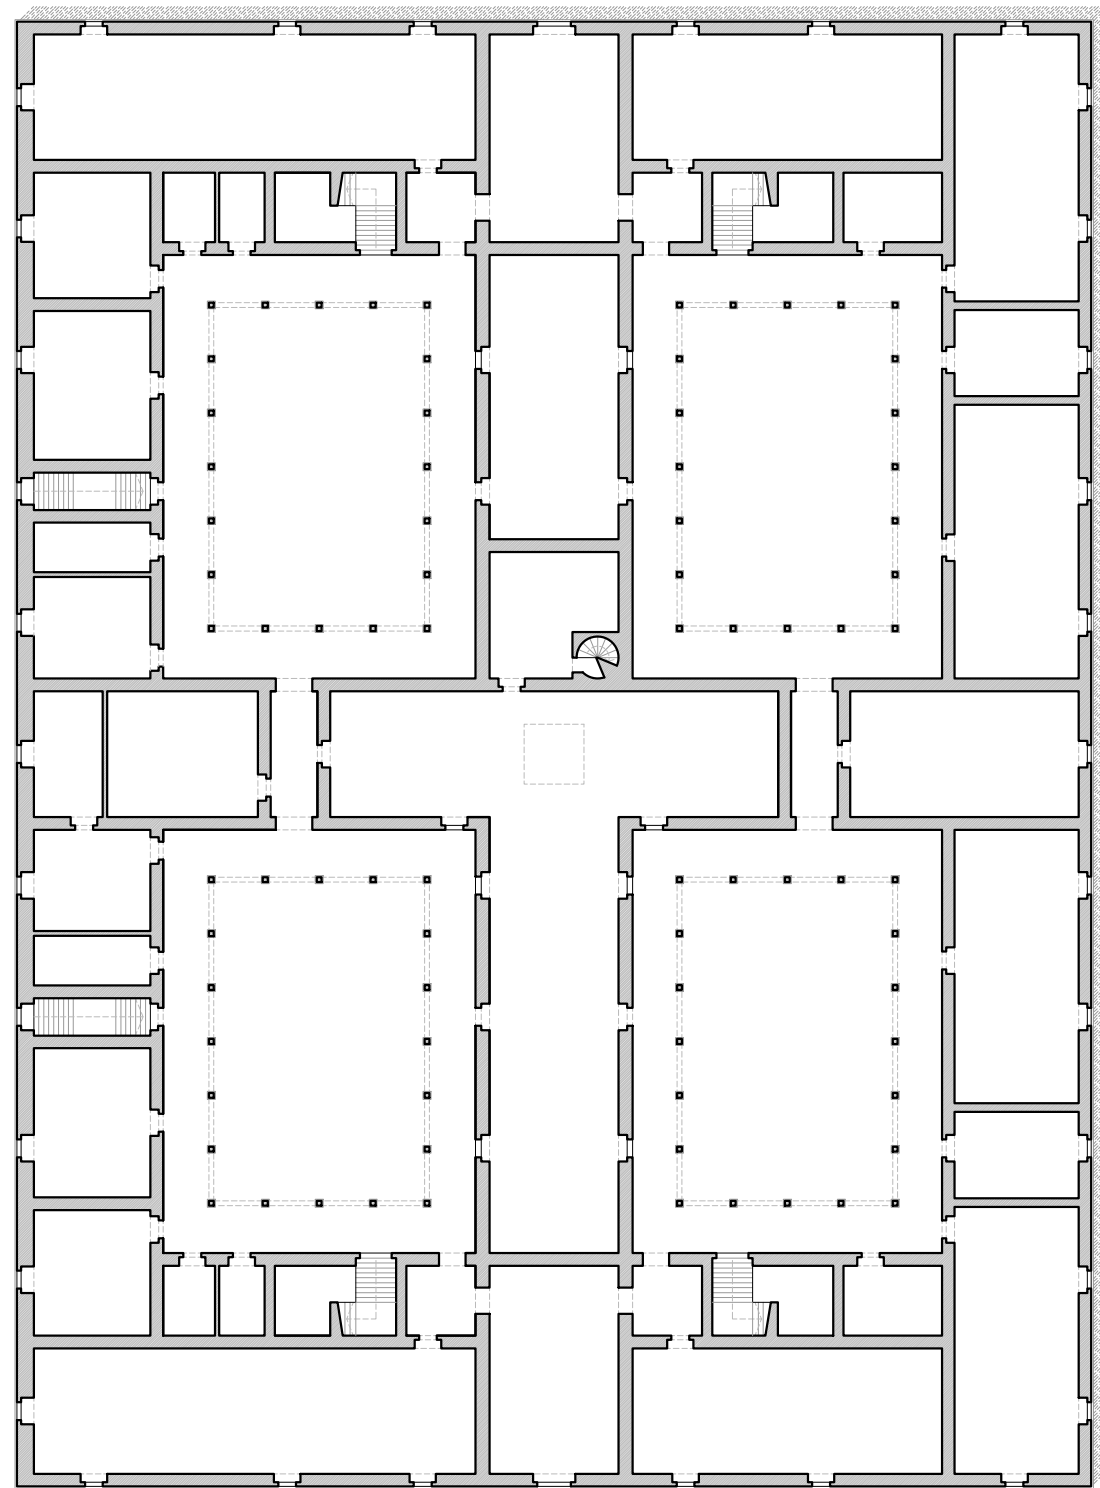


PLANTA BAJA

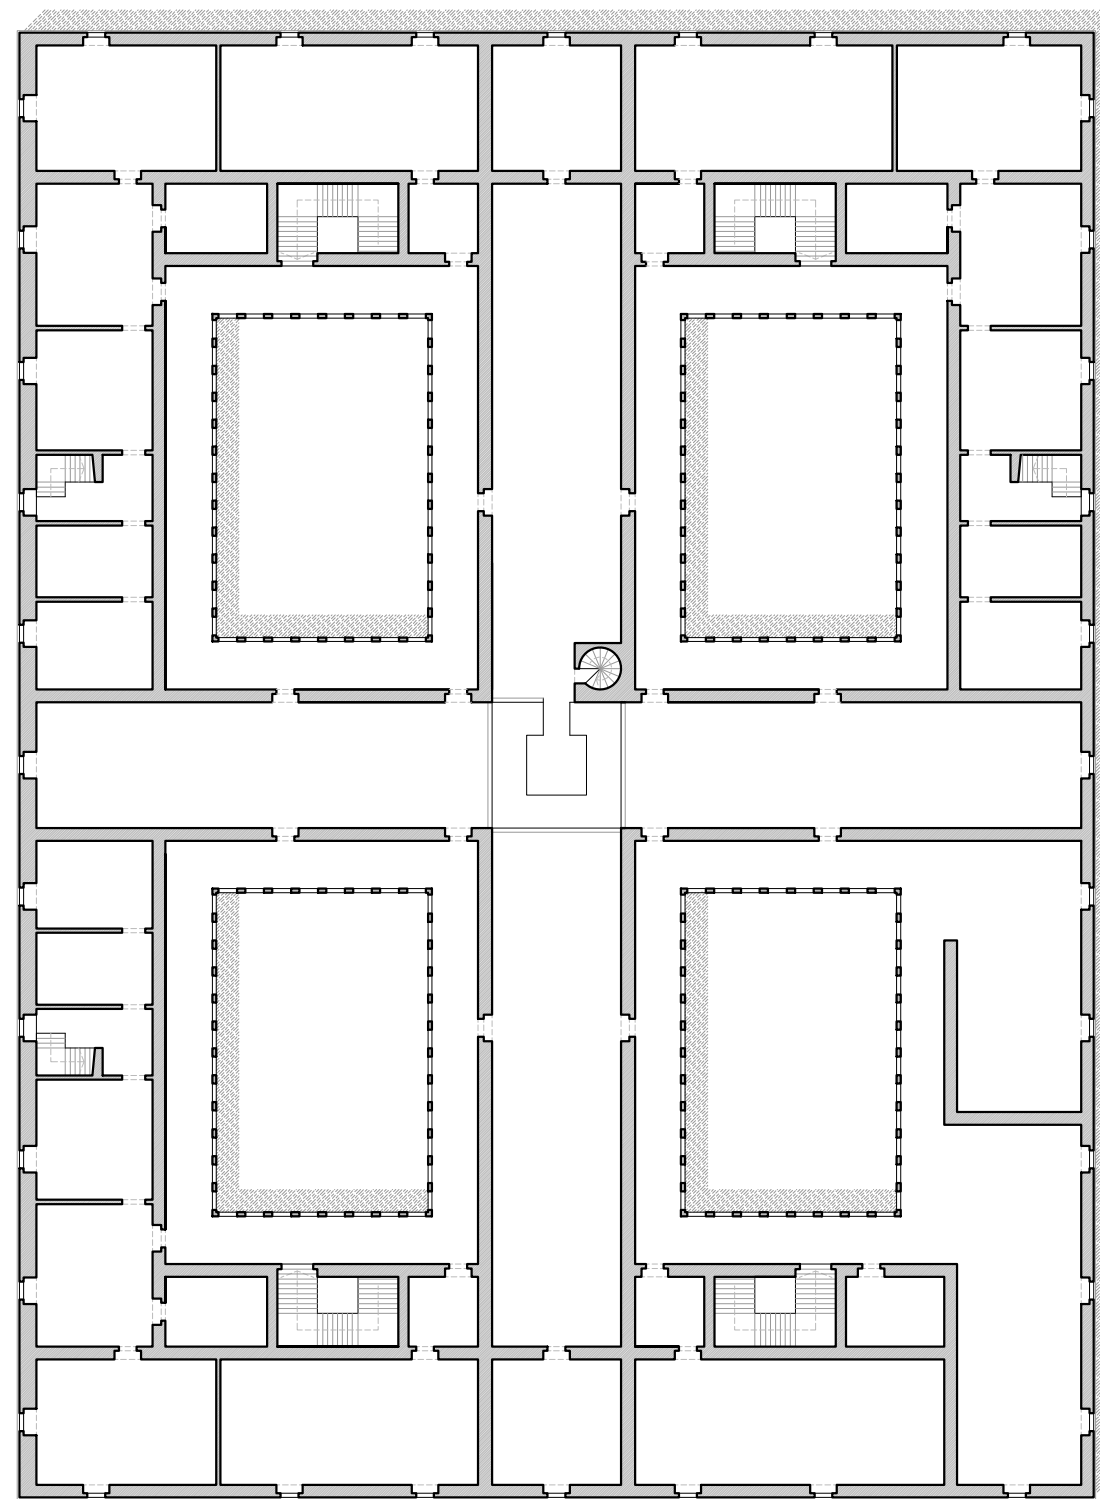


PLANTA ALTA





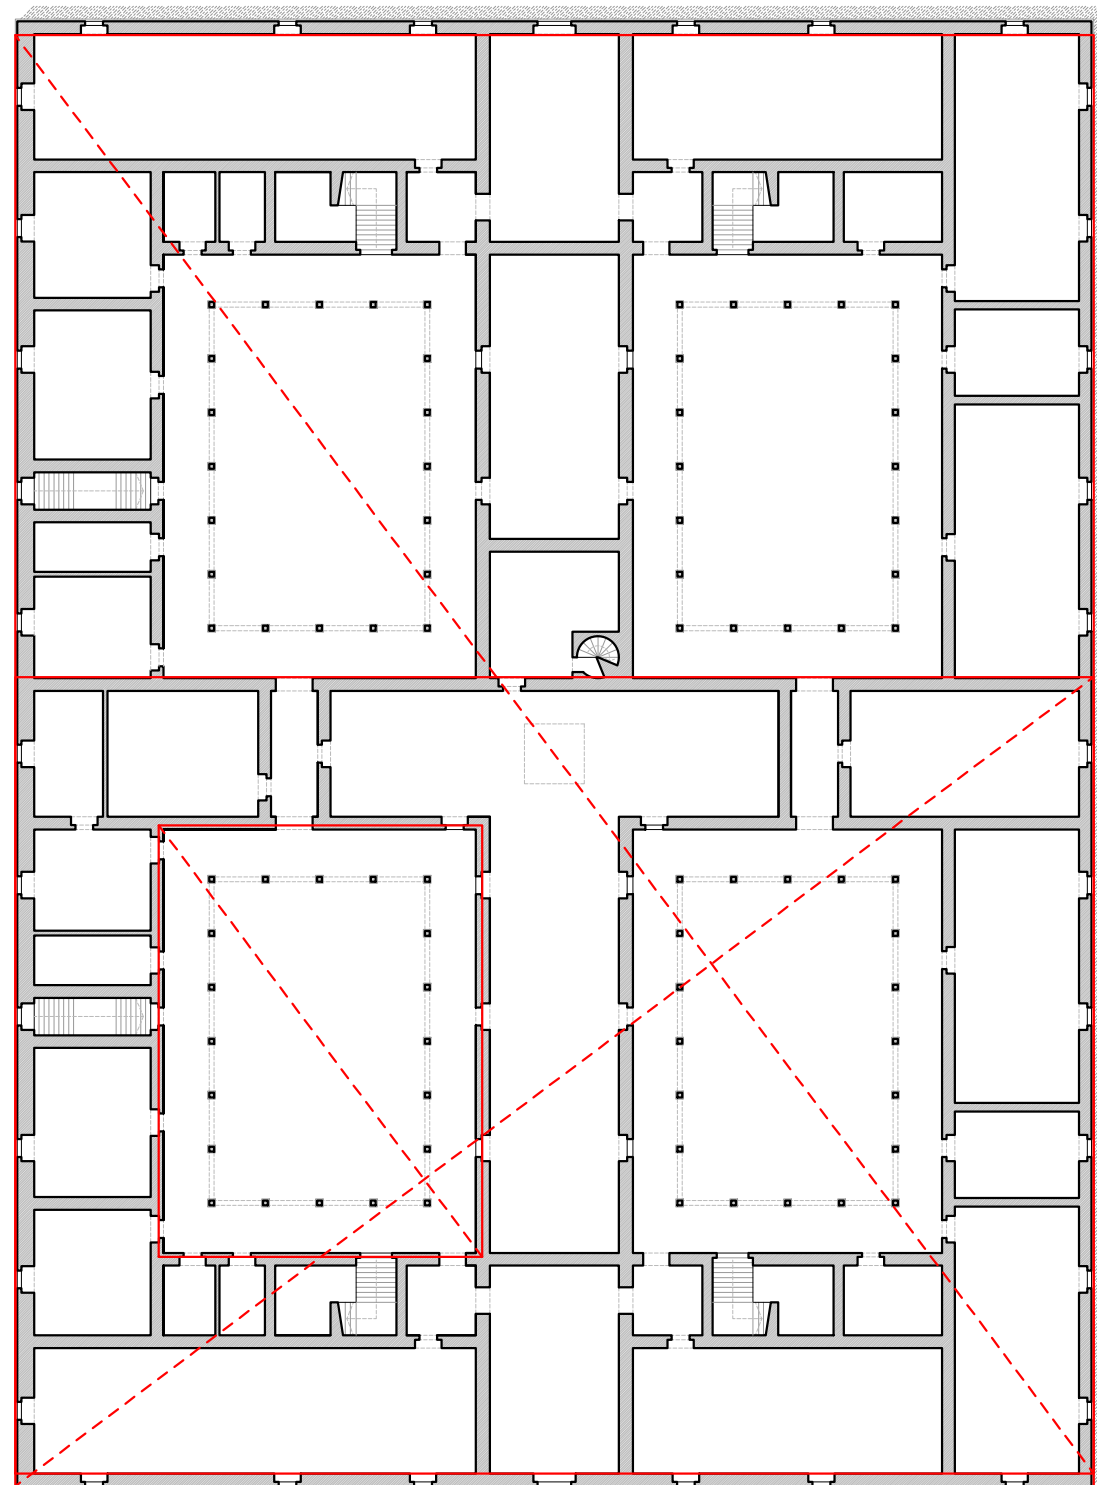



proporción 3/4

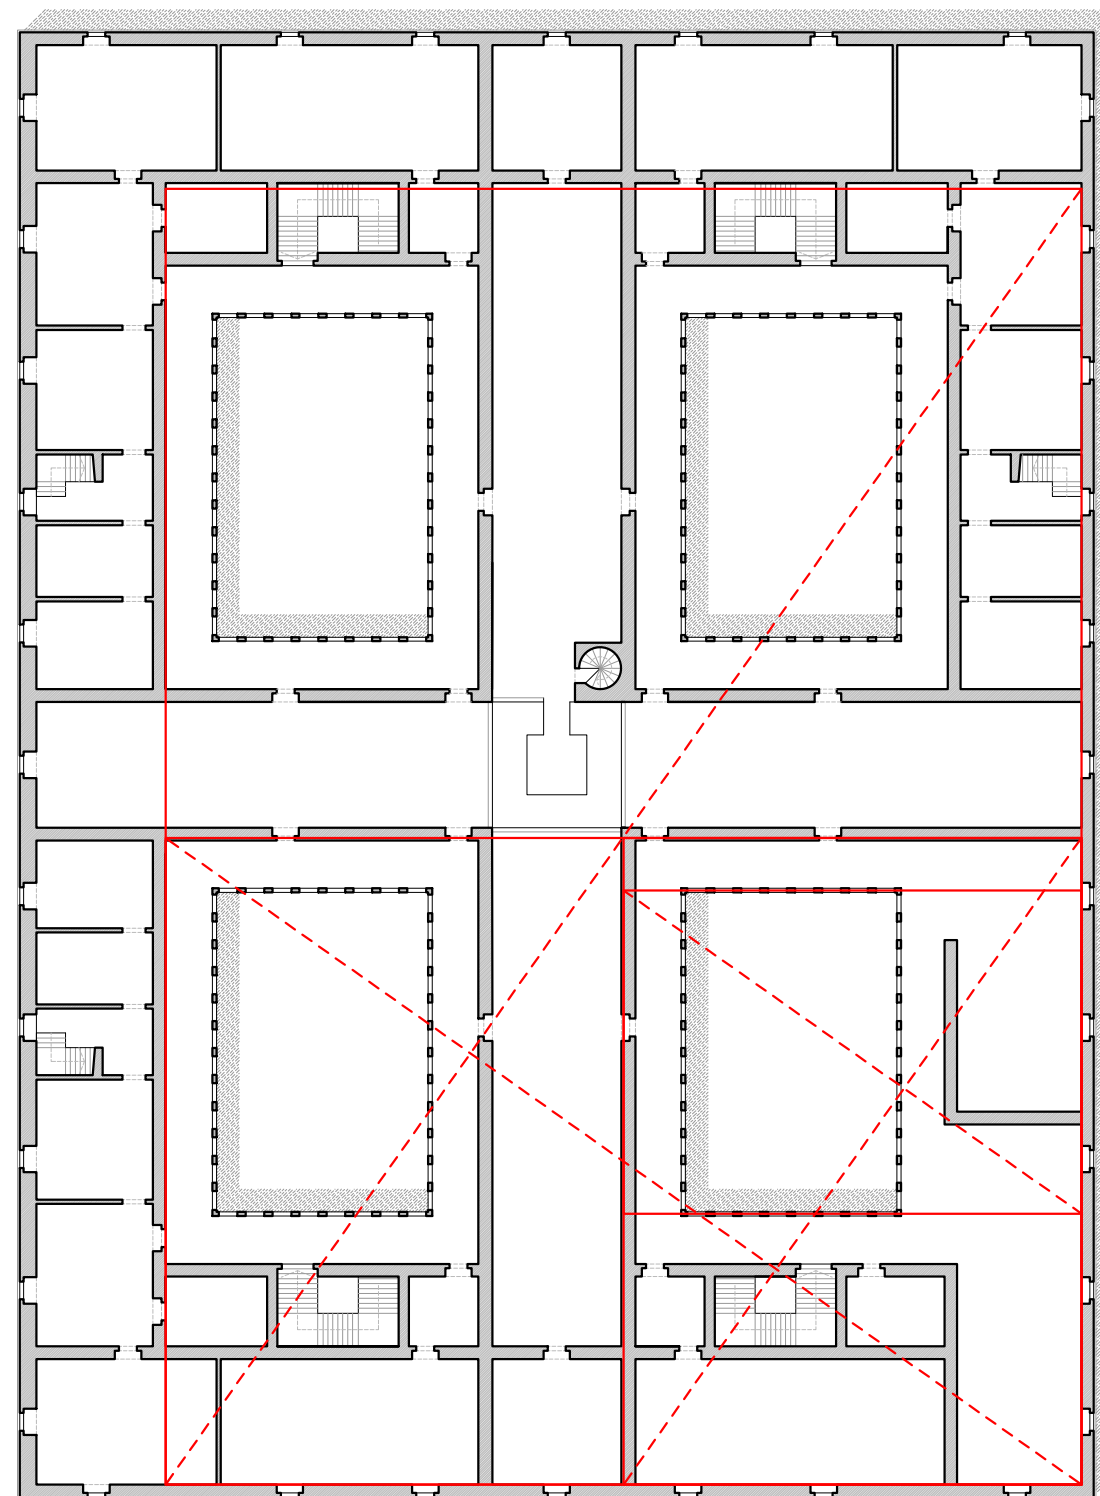


proporción  $\sqrt{2}$






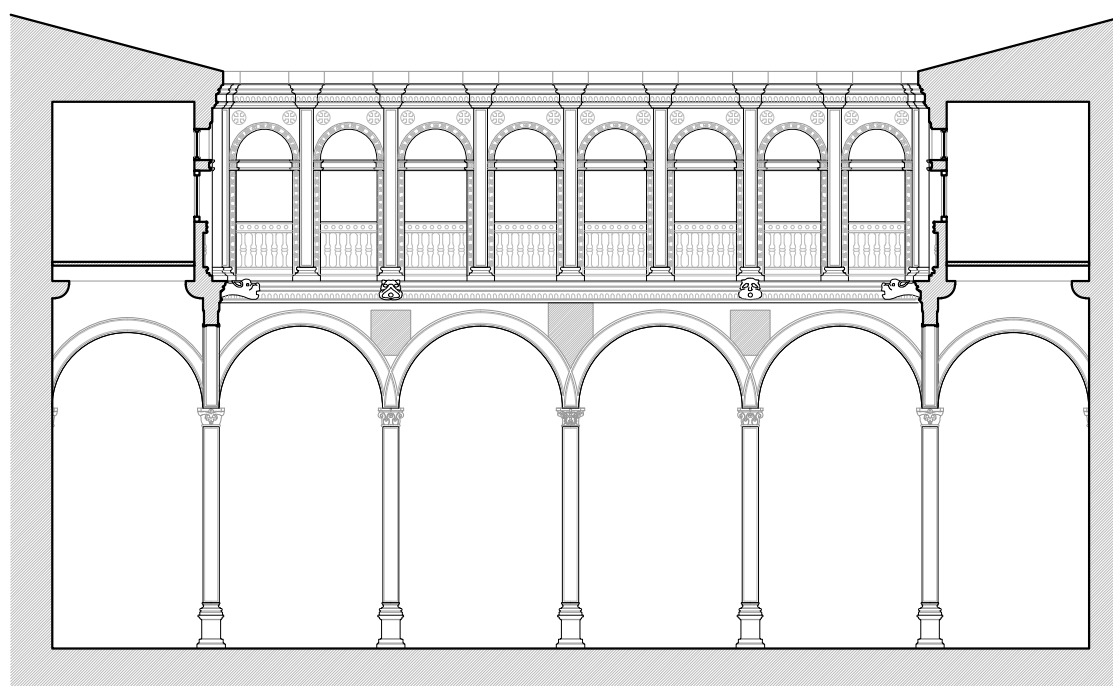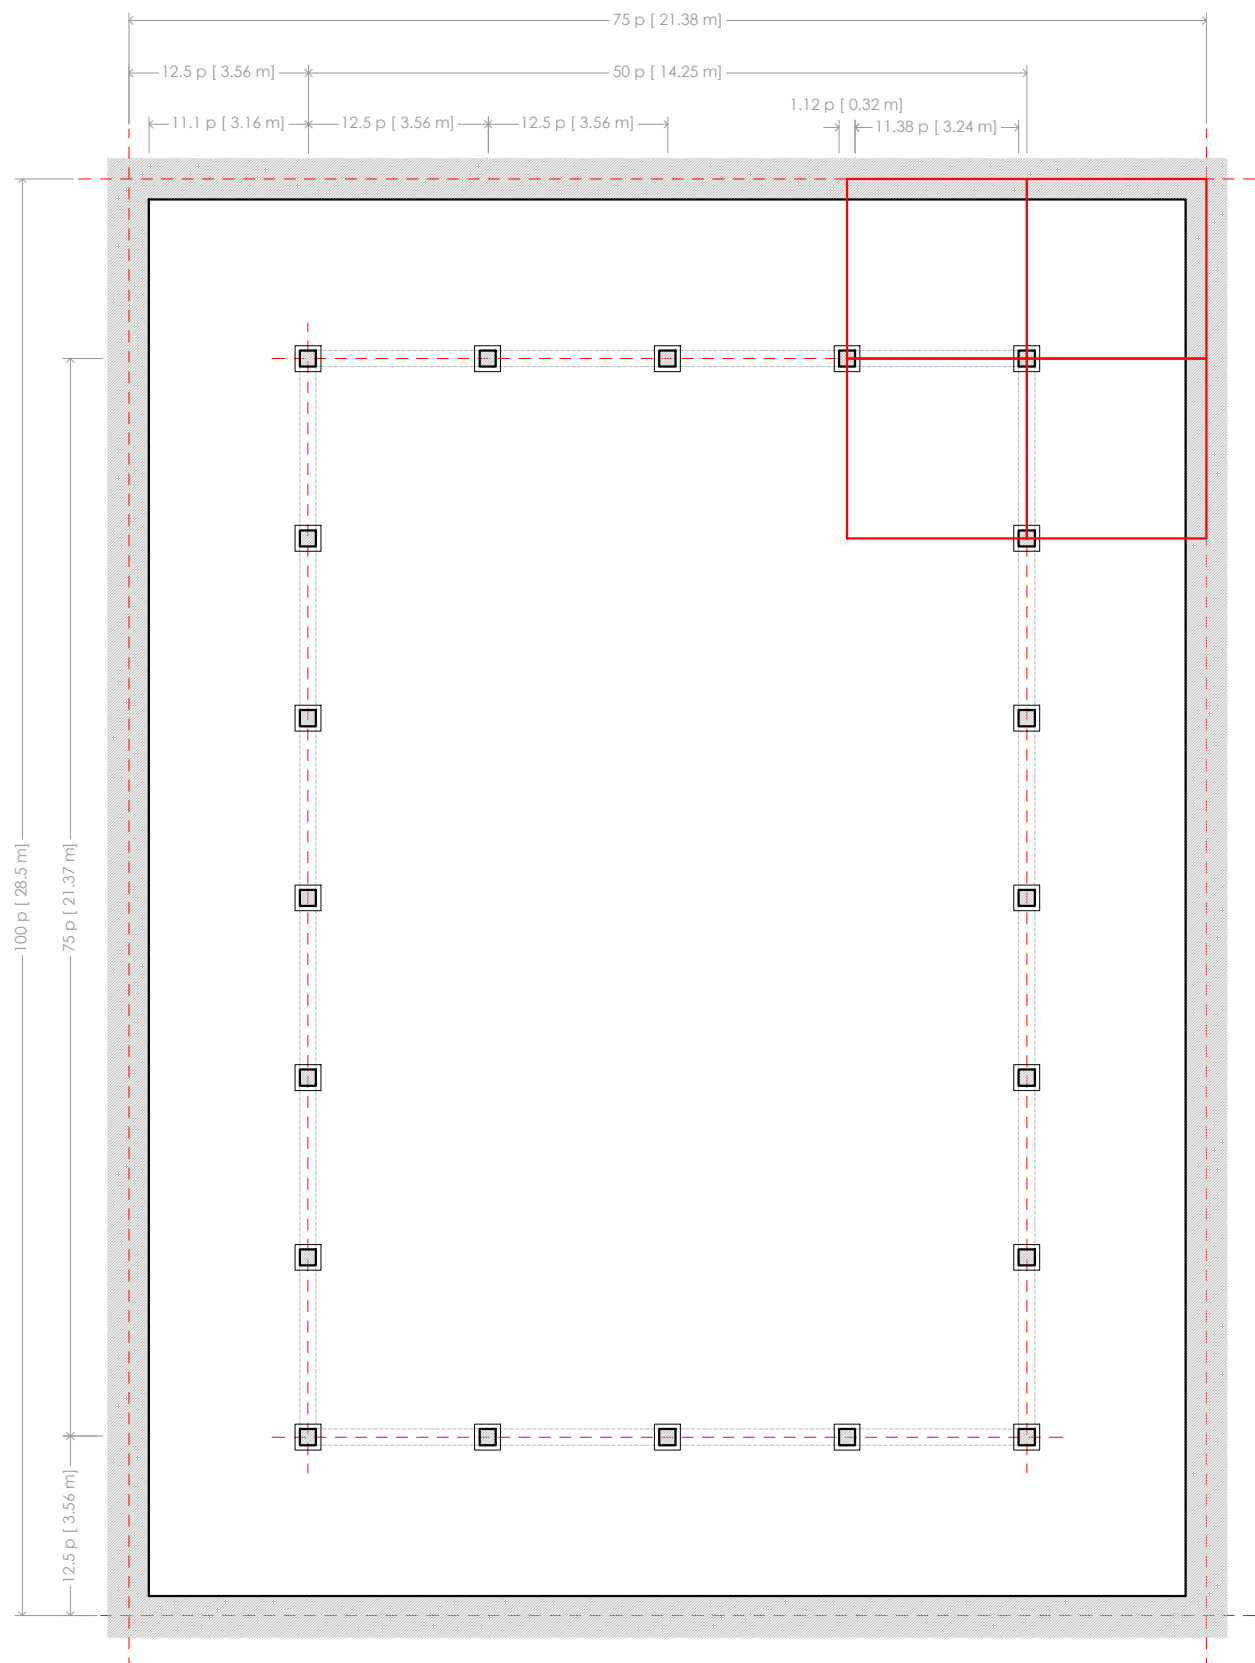

ALZADO ACTUAL

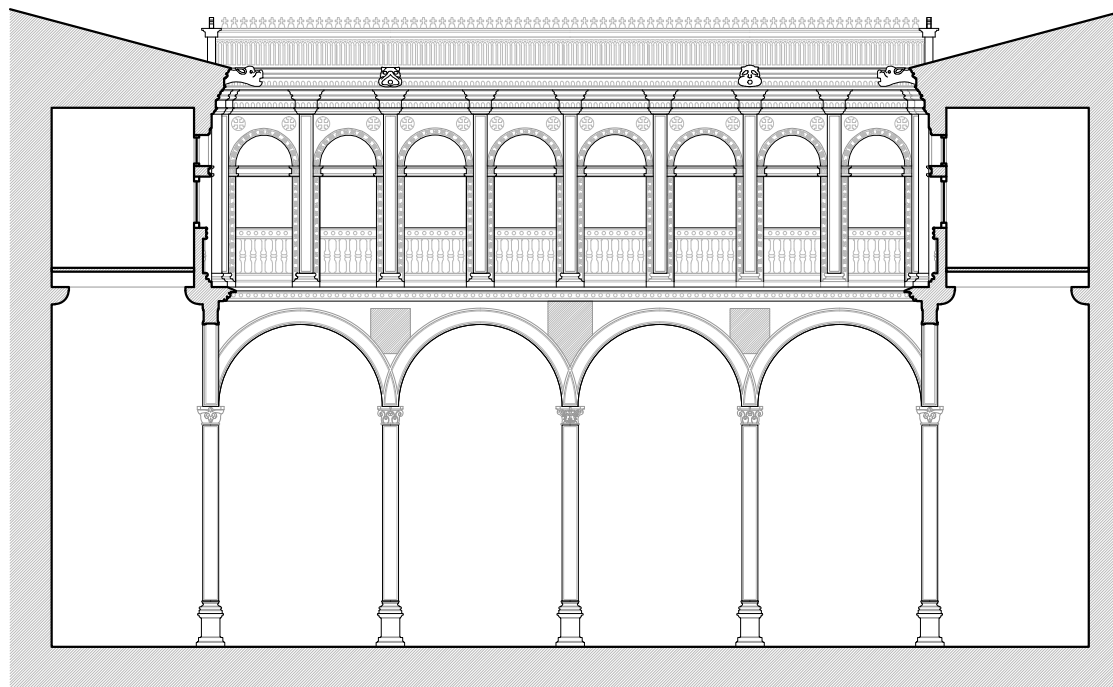

ALZADO HIPOTÉTICO

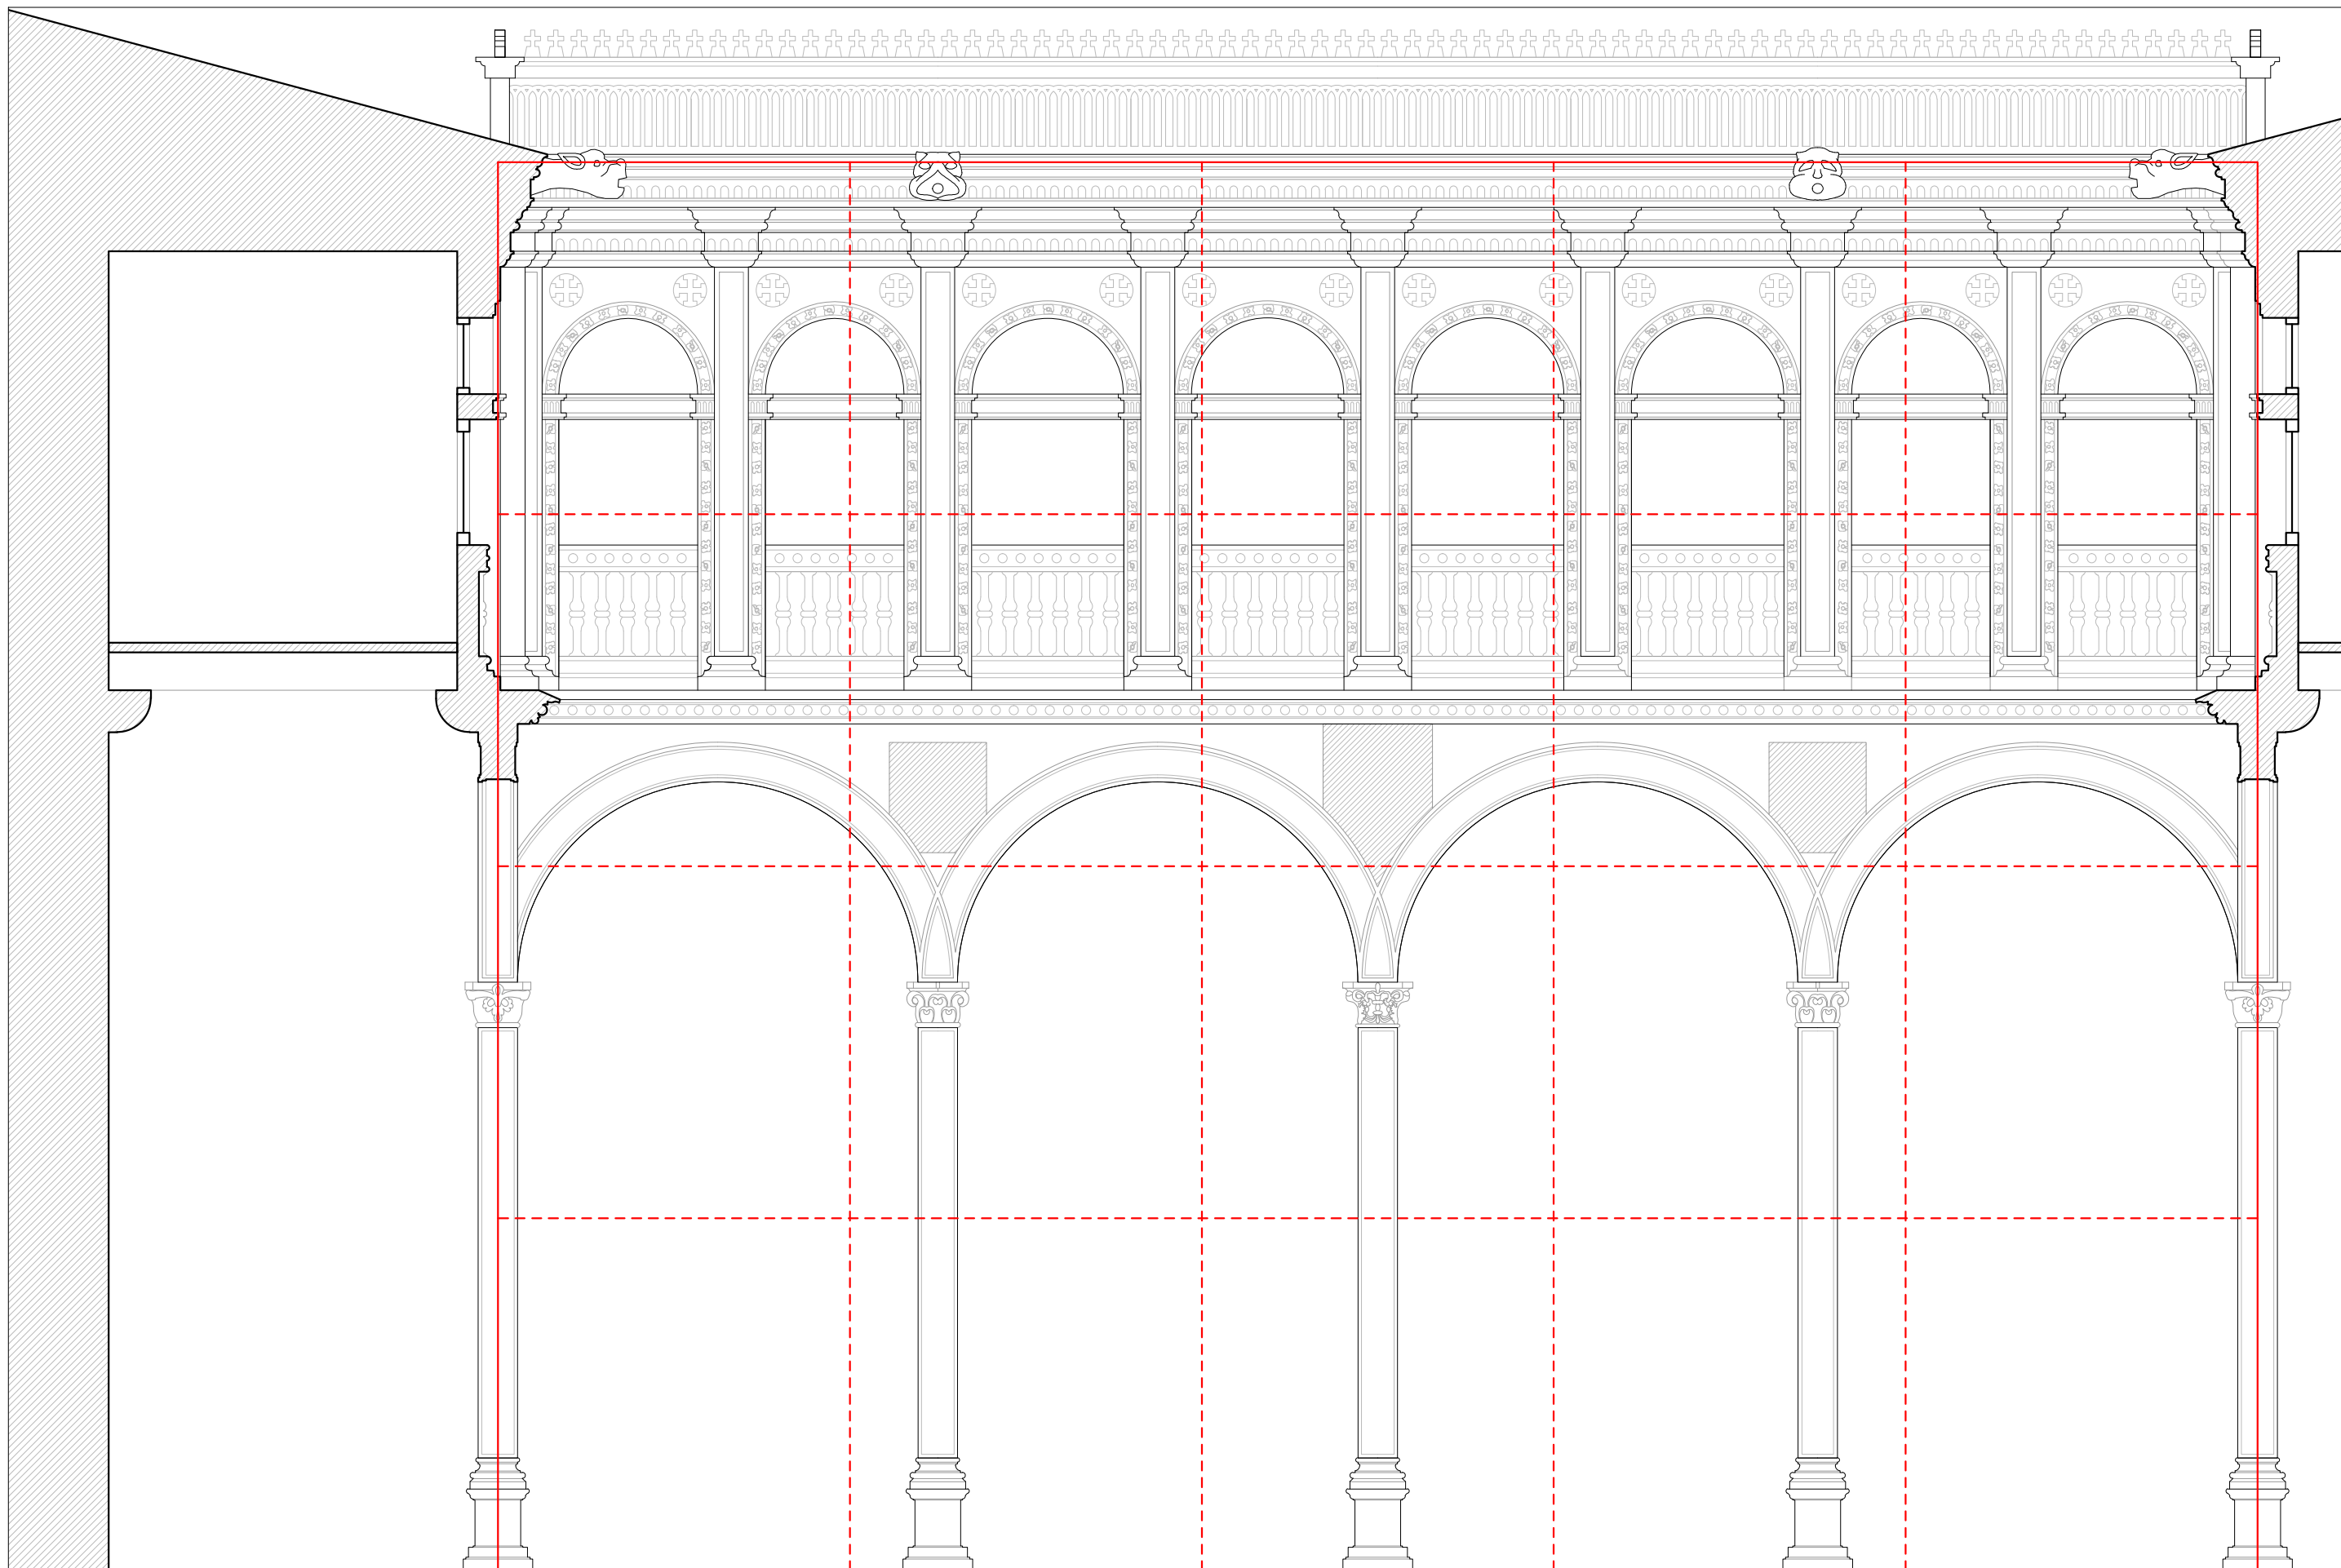

proporción 5:4



