

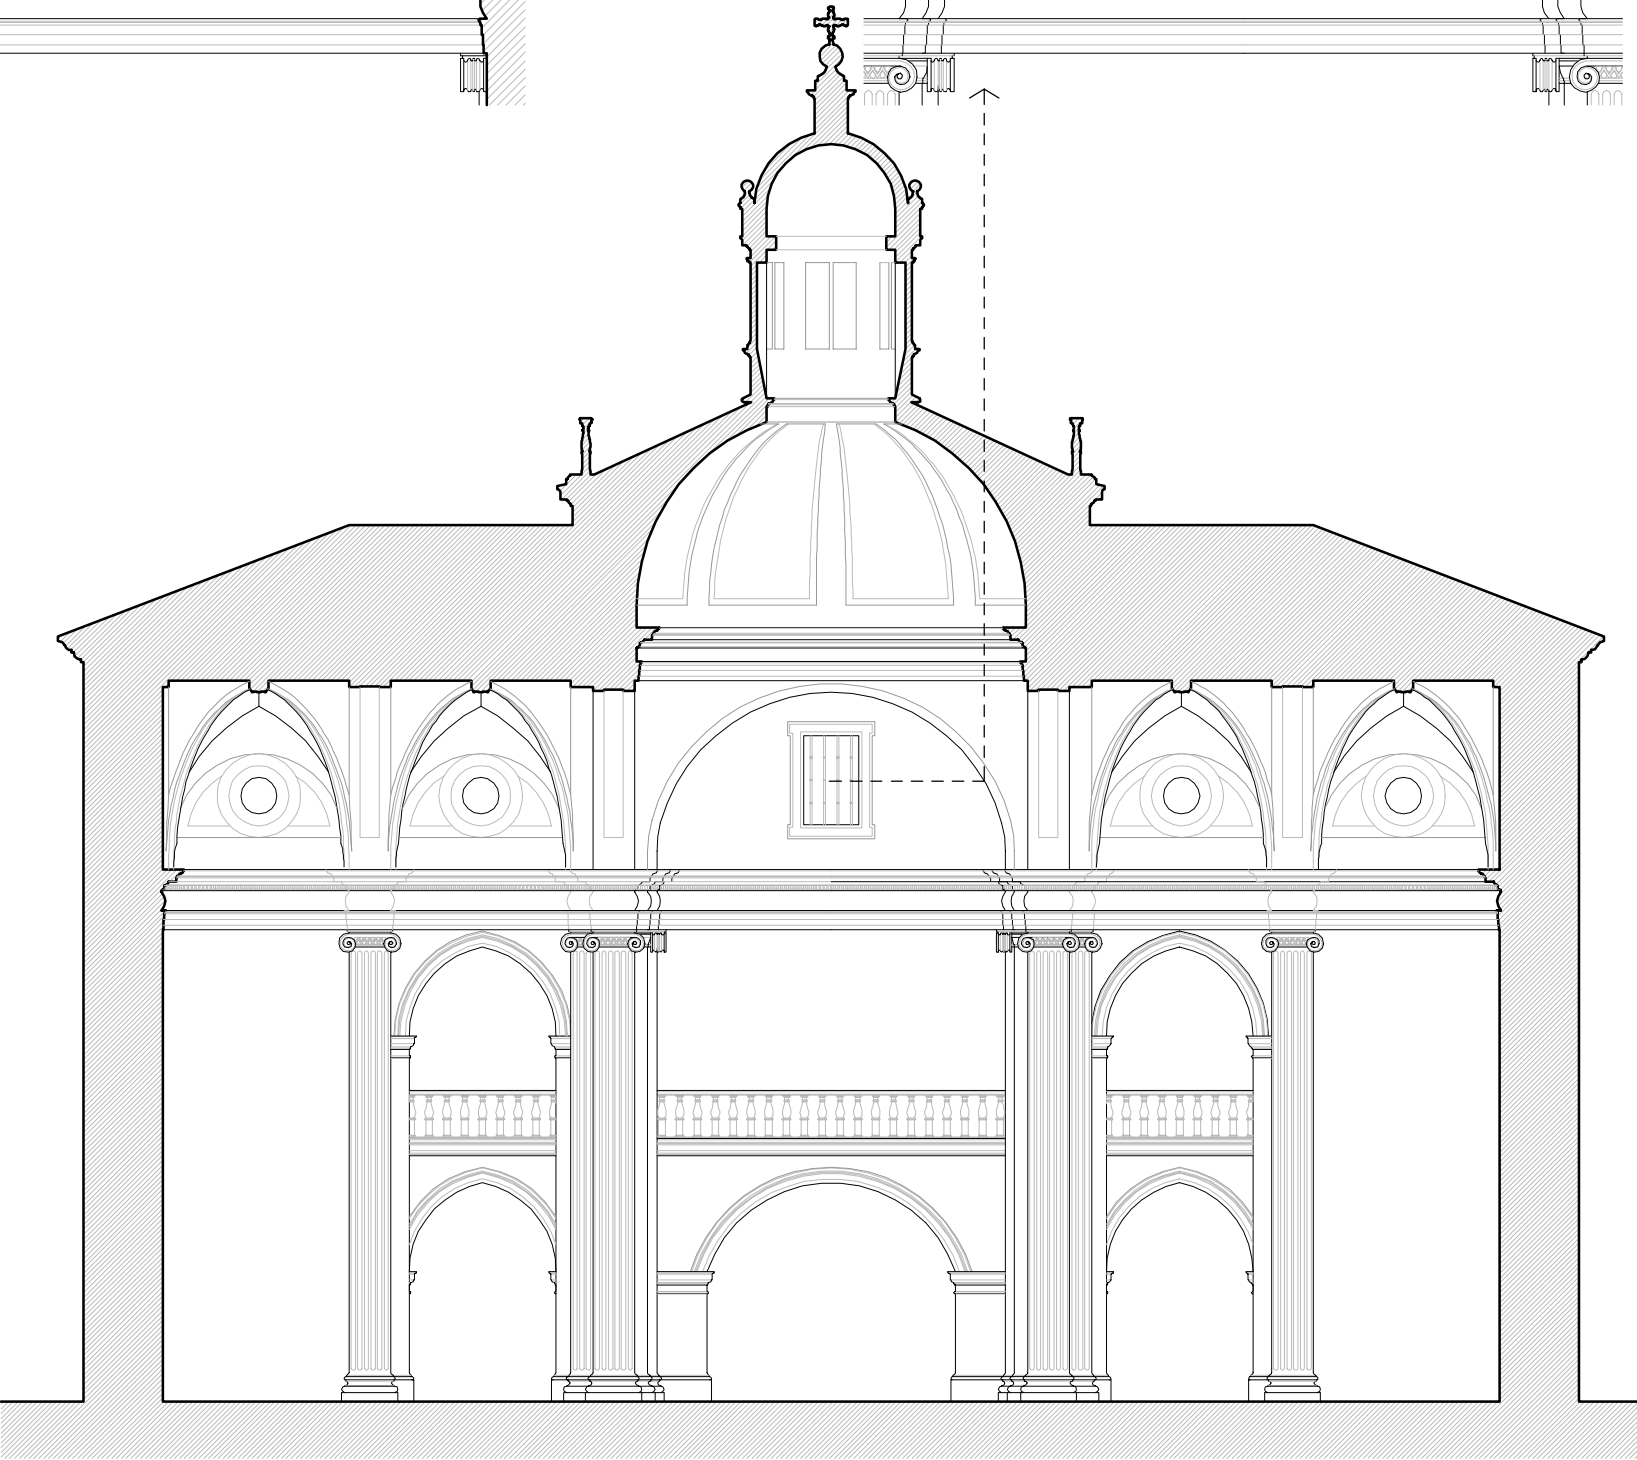
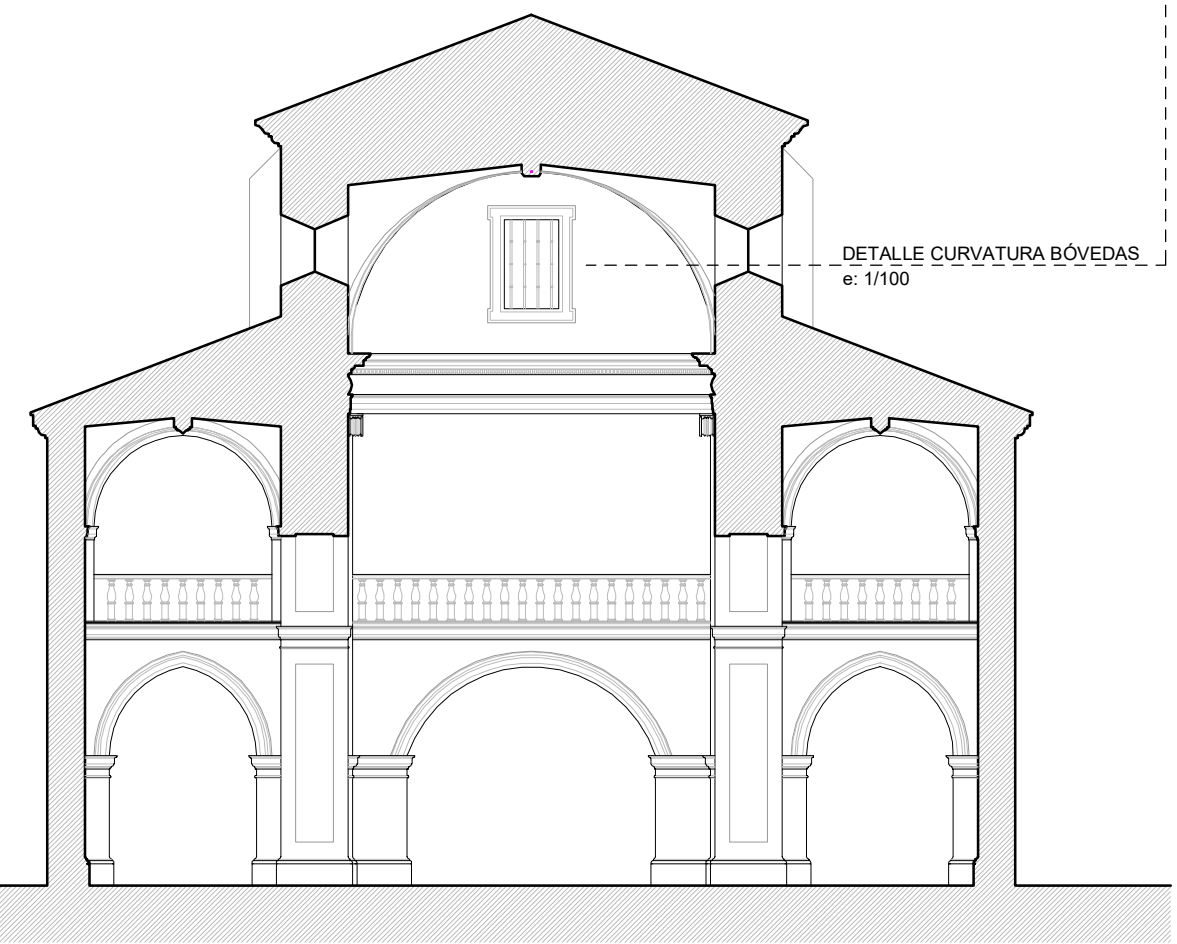
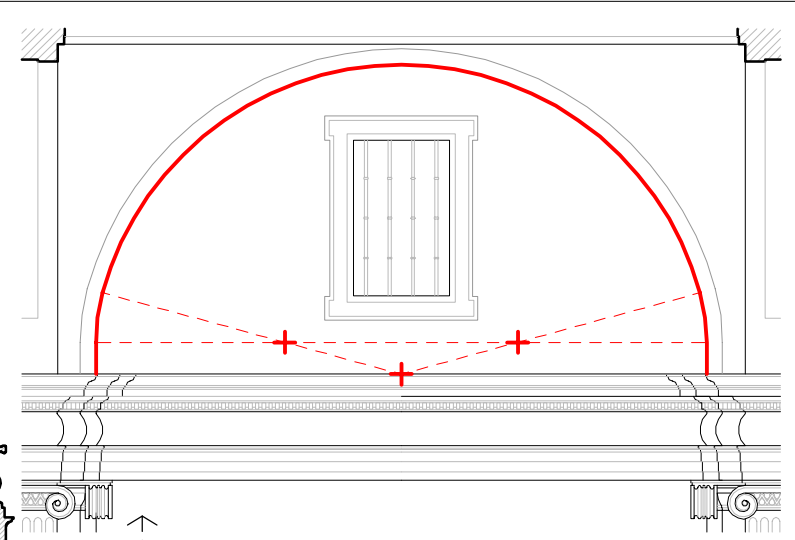
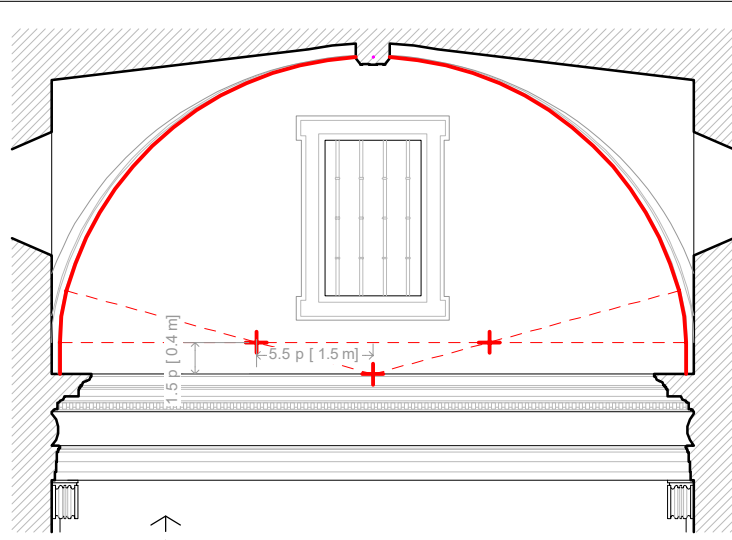



SECCIÓN

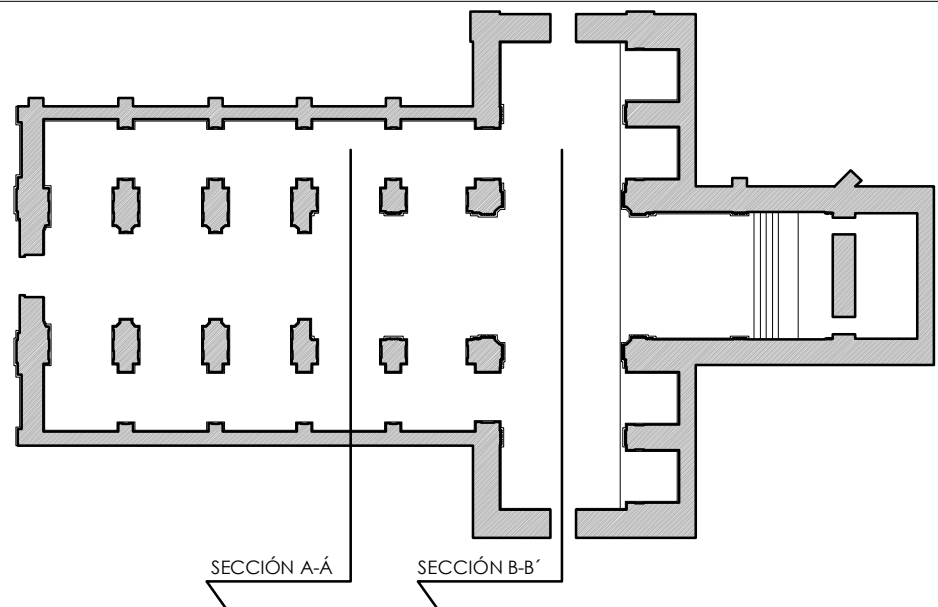


SECCIÓN A-A

SECCIÓN B-B'

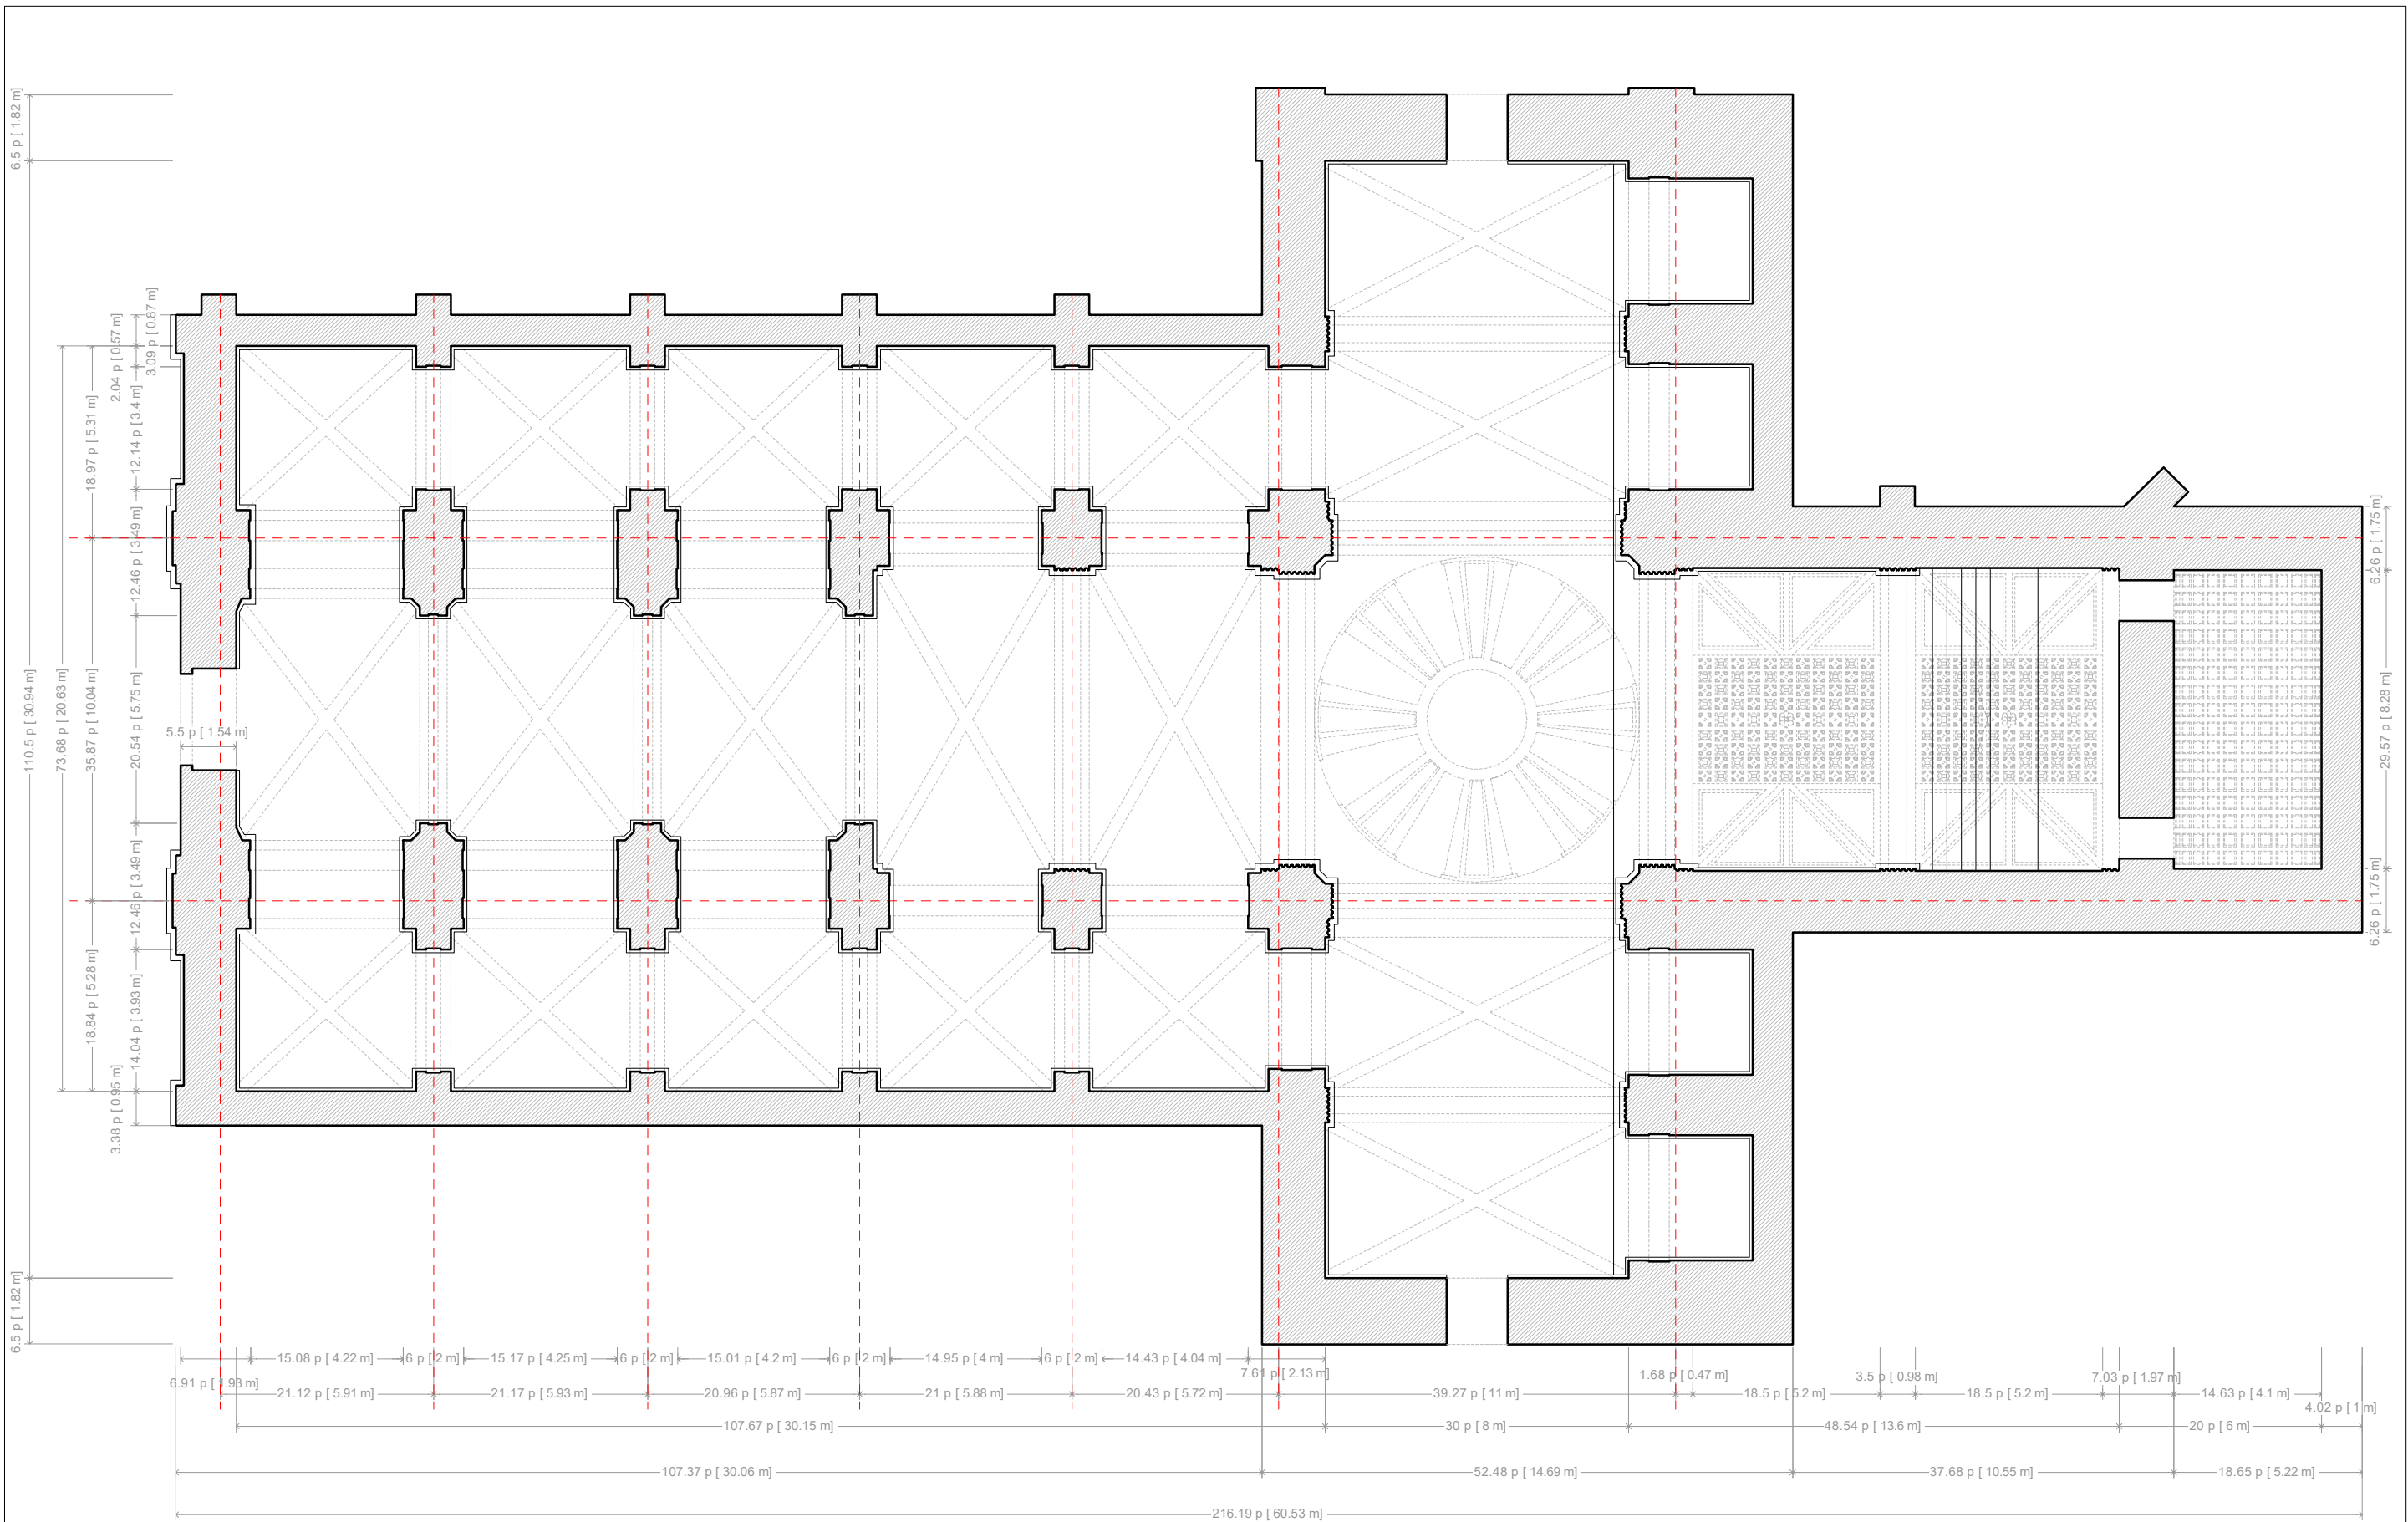


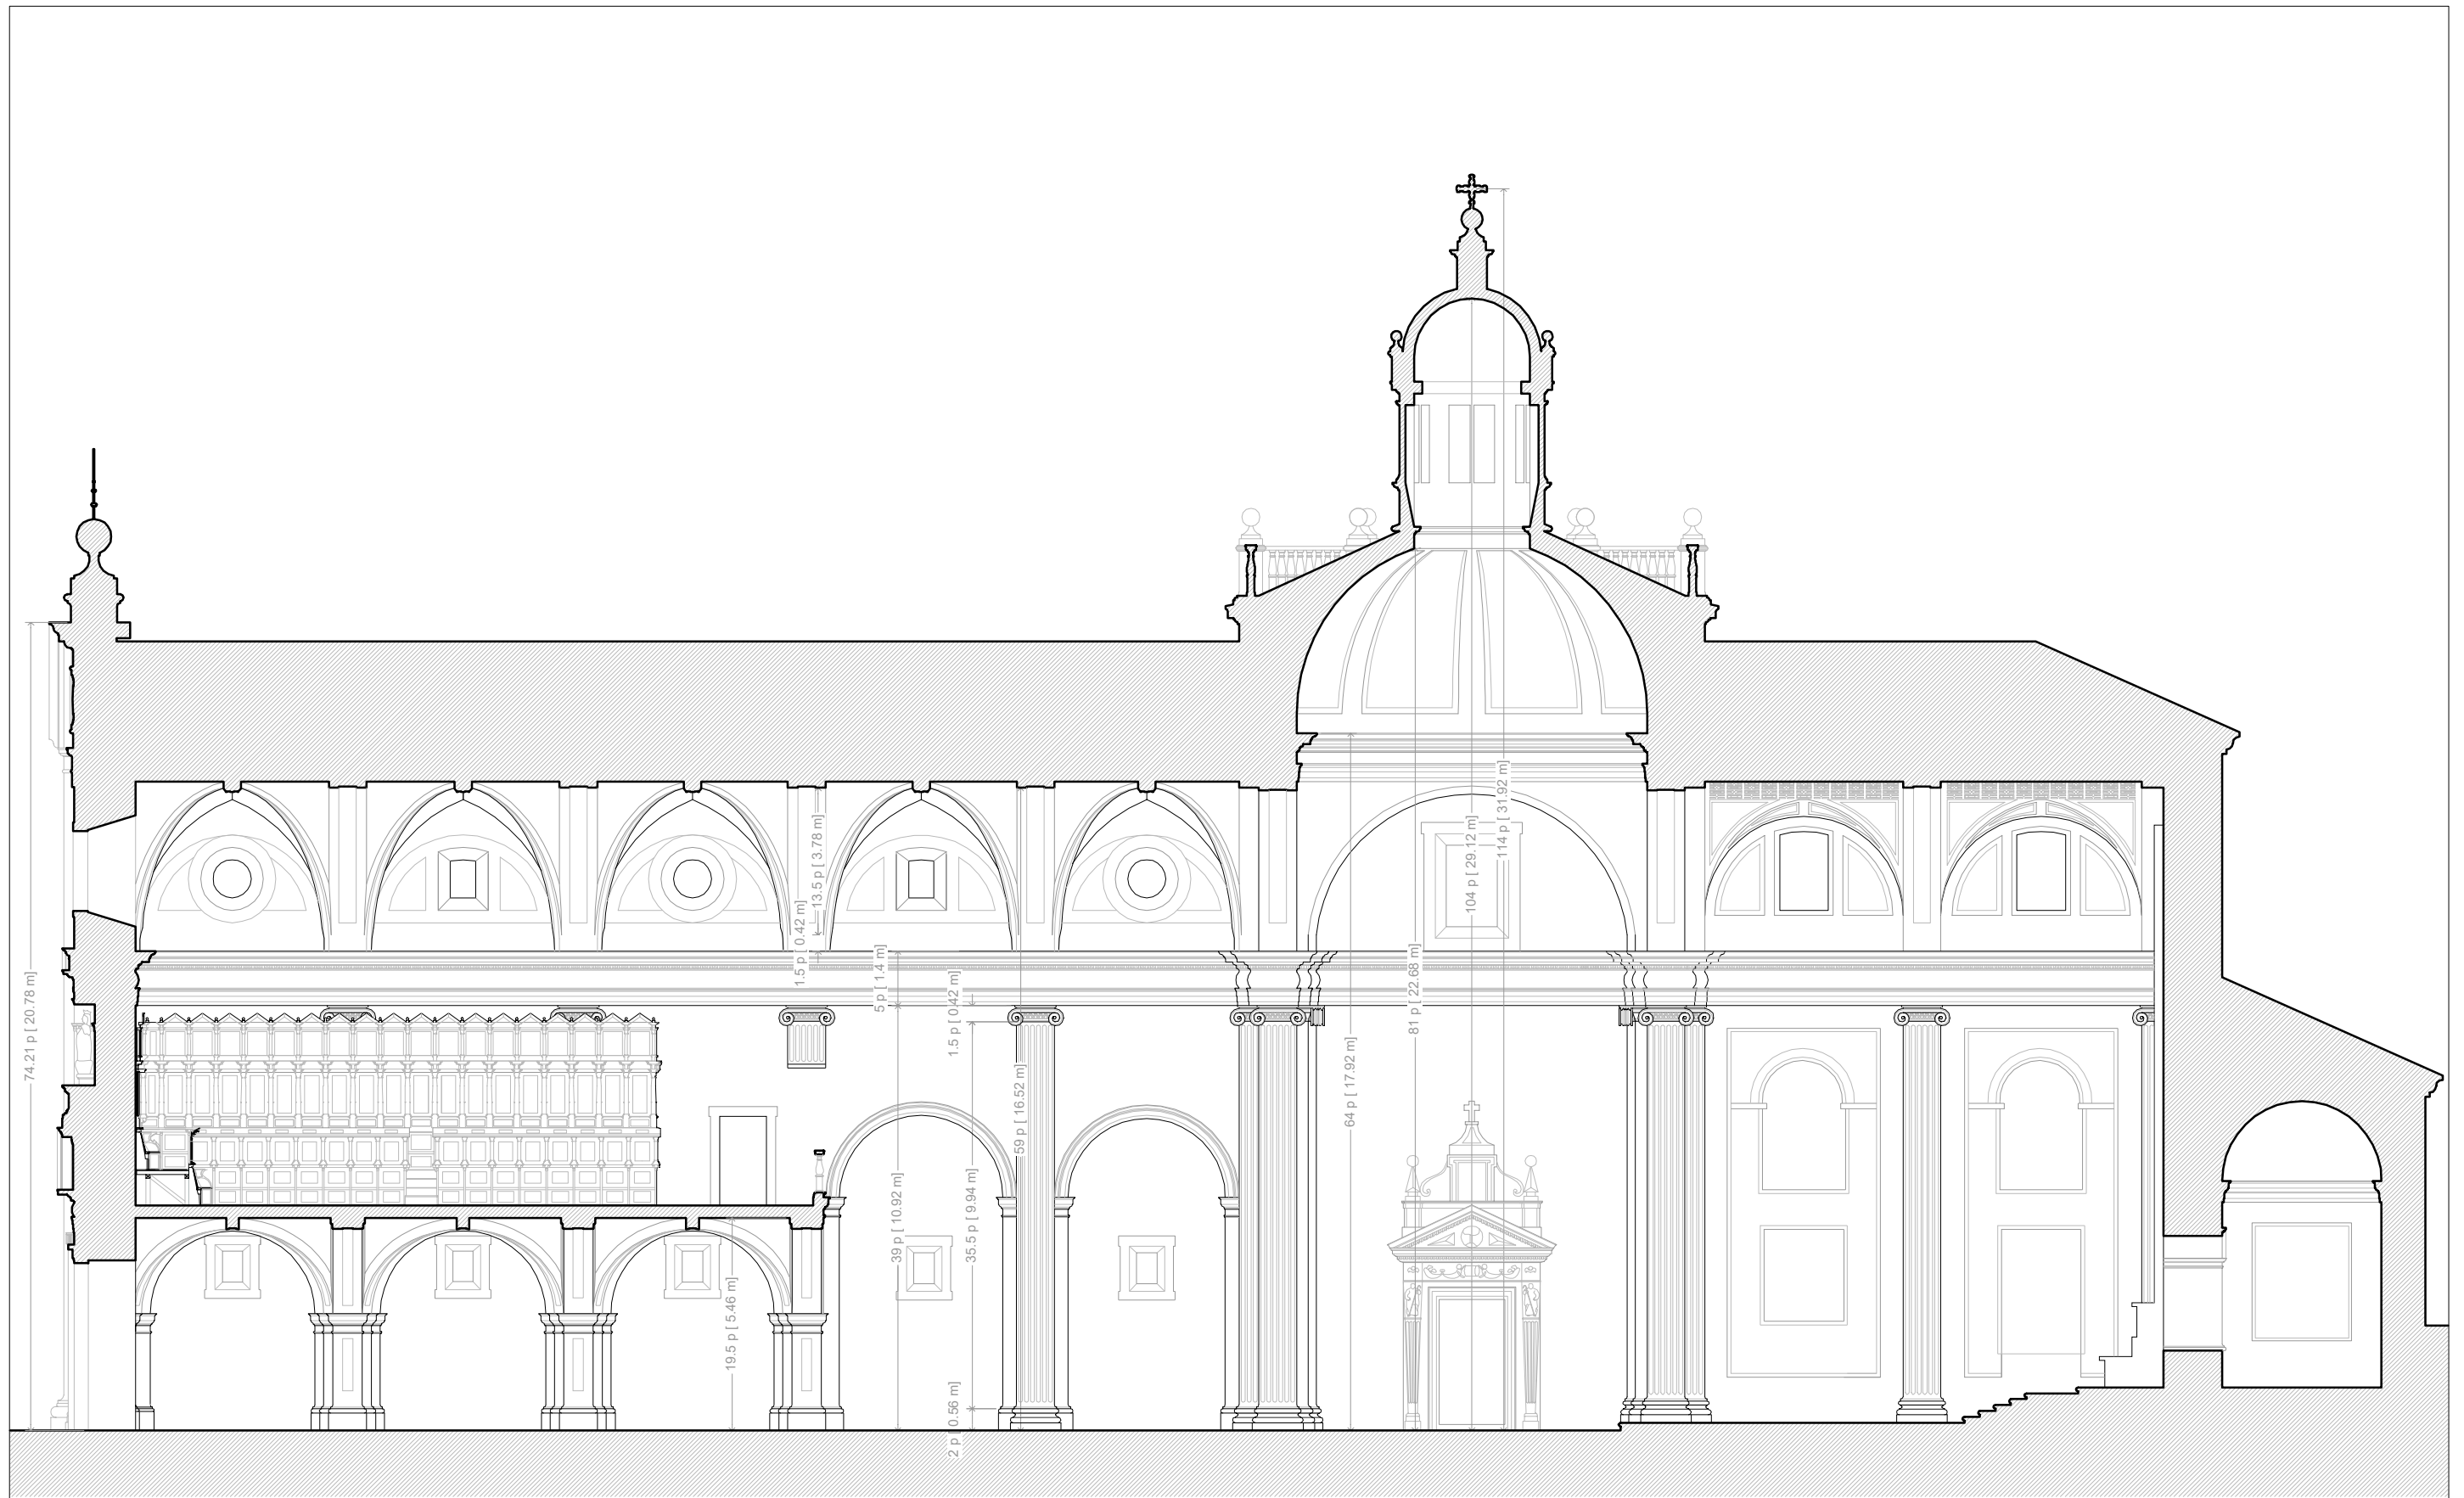

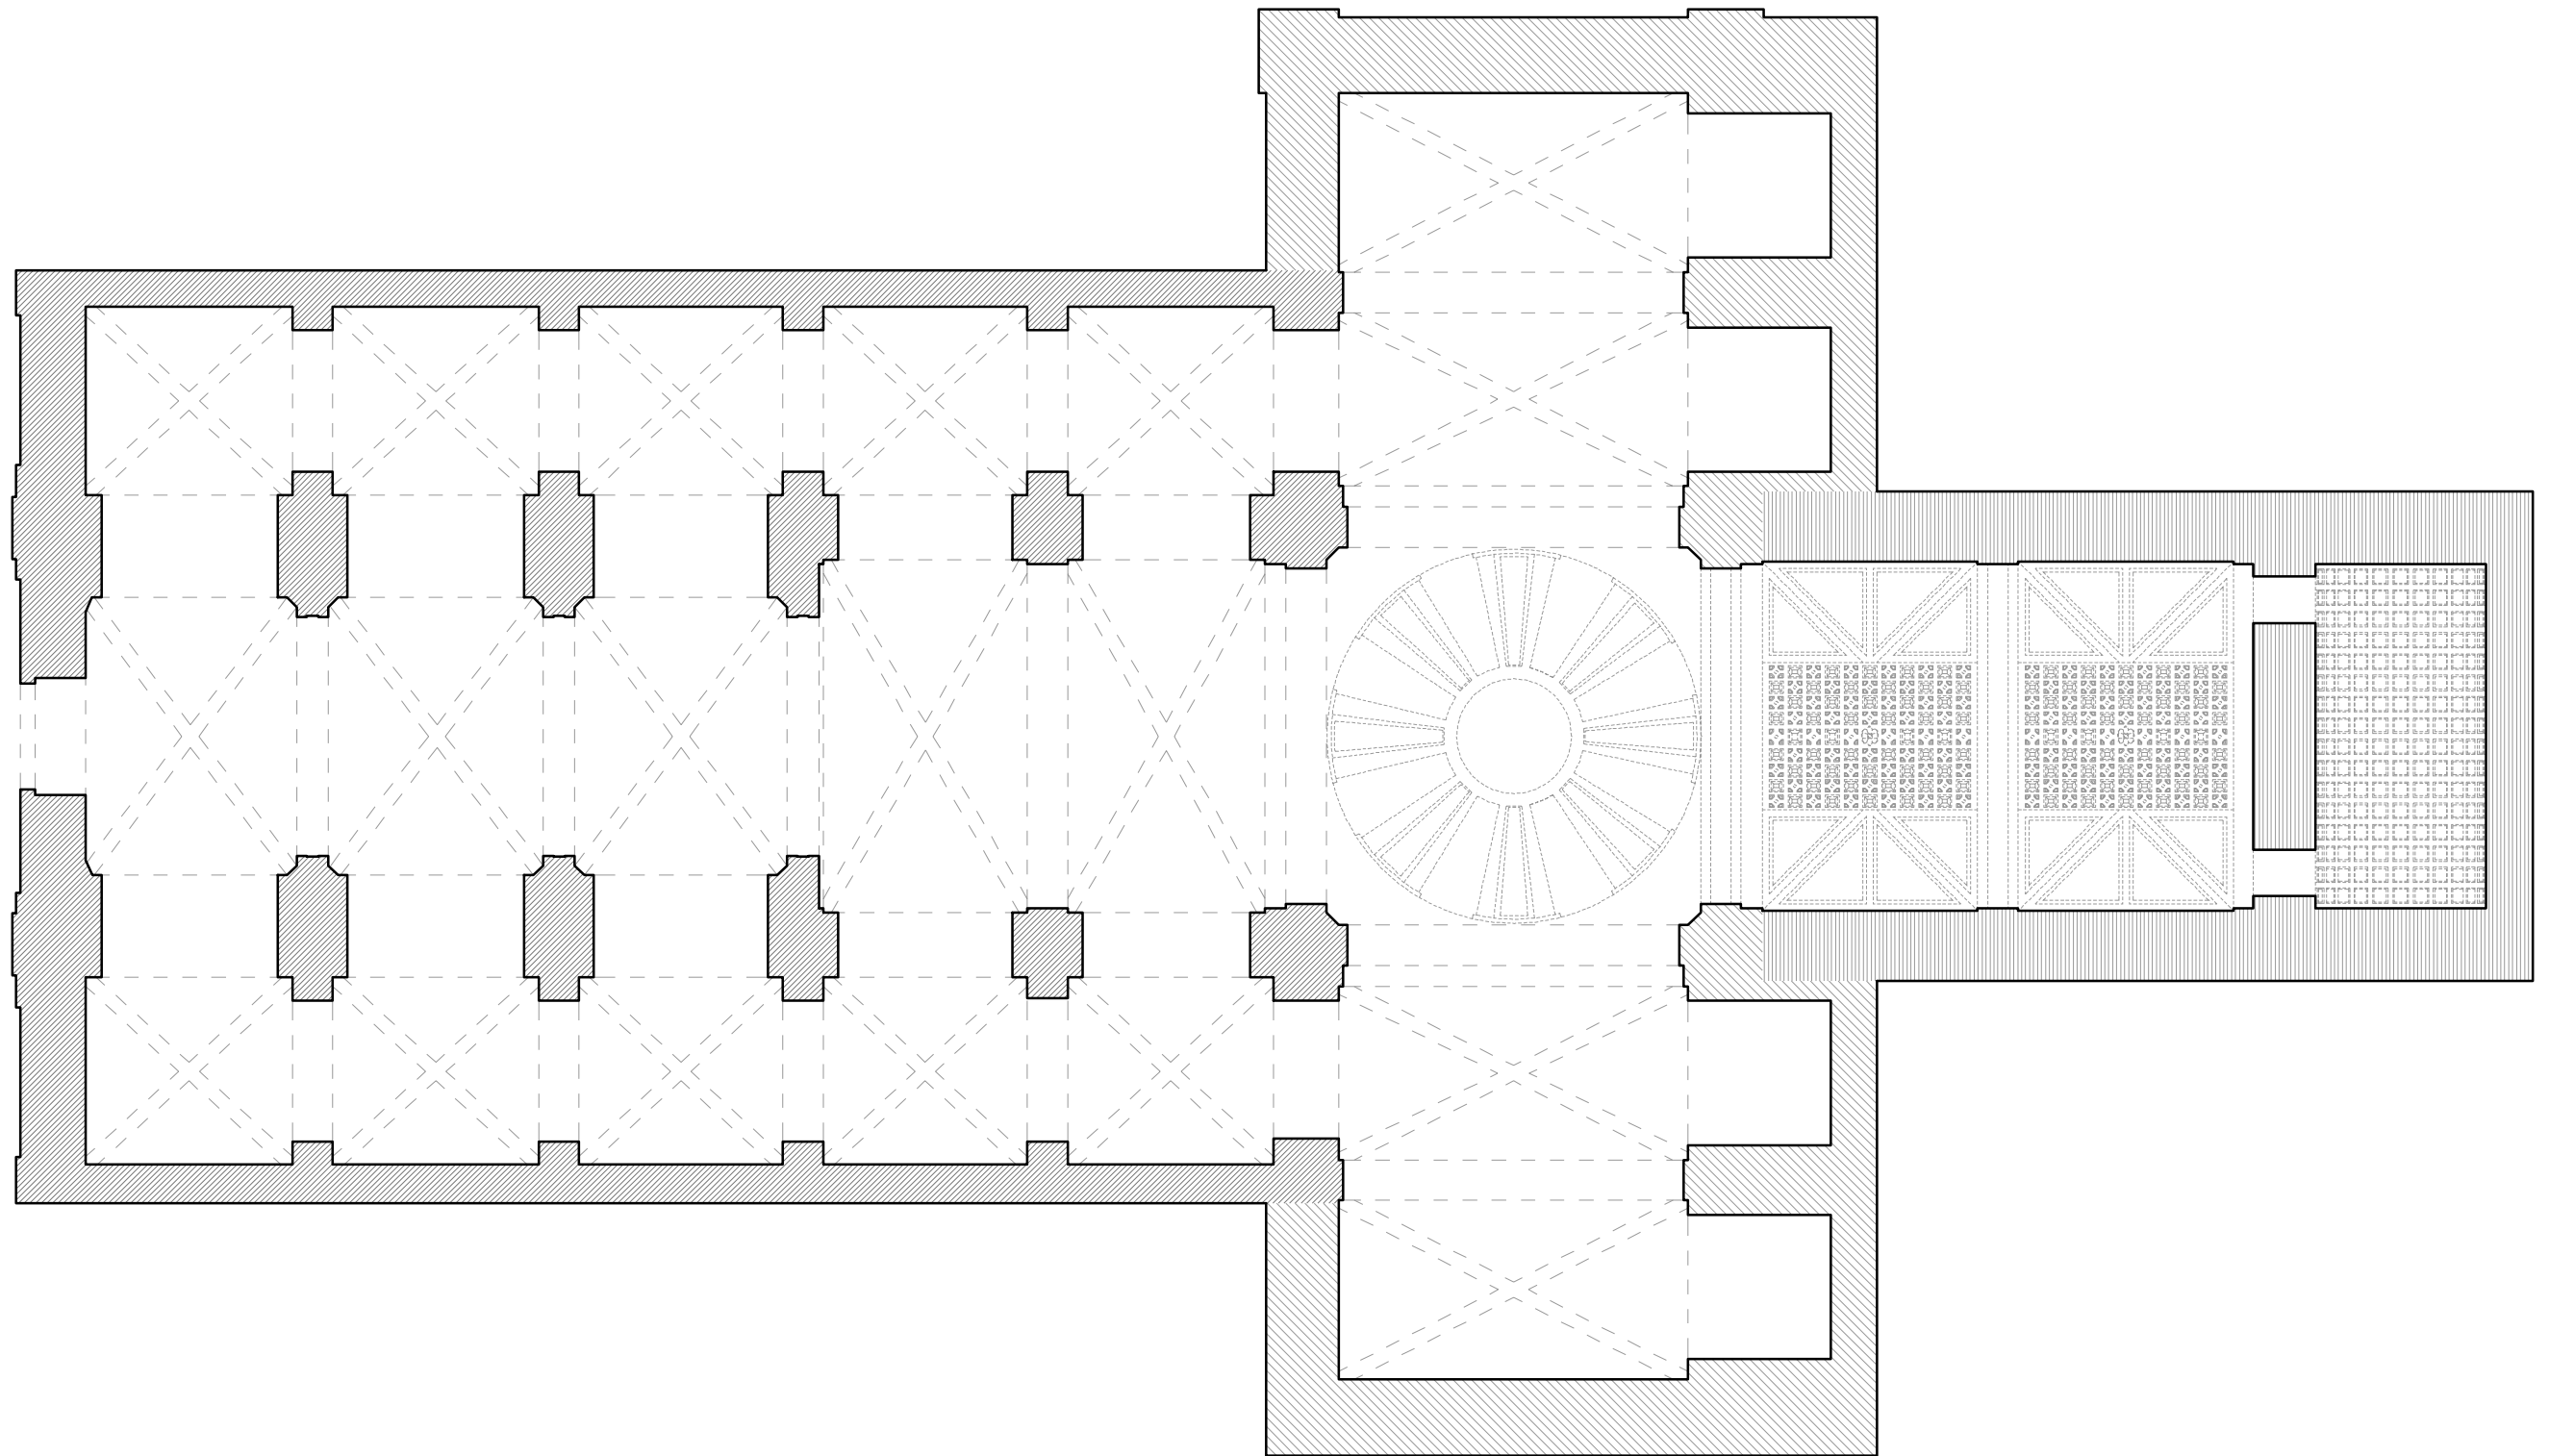



- TRAZA JUAN DE TOLOSA
- TRAZA HERMANOS DE LA SIERRA
- TRAZA SIMÓN DE MONASTERIO
- BÓVEDAS HERMANOS DE LA SIERRA
- BÓVEDAS Y CRUCERO SIMÓN DE MONASTERIO



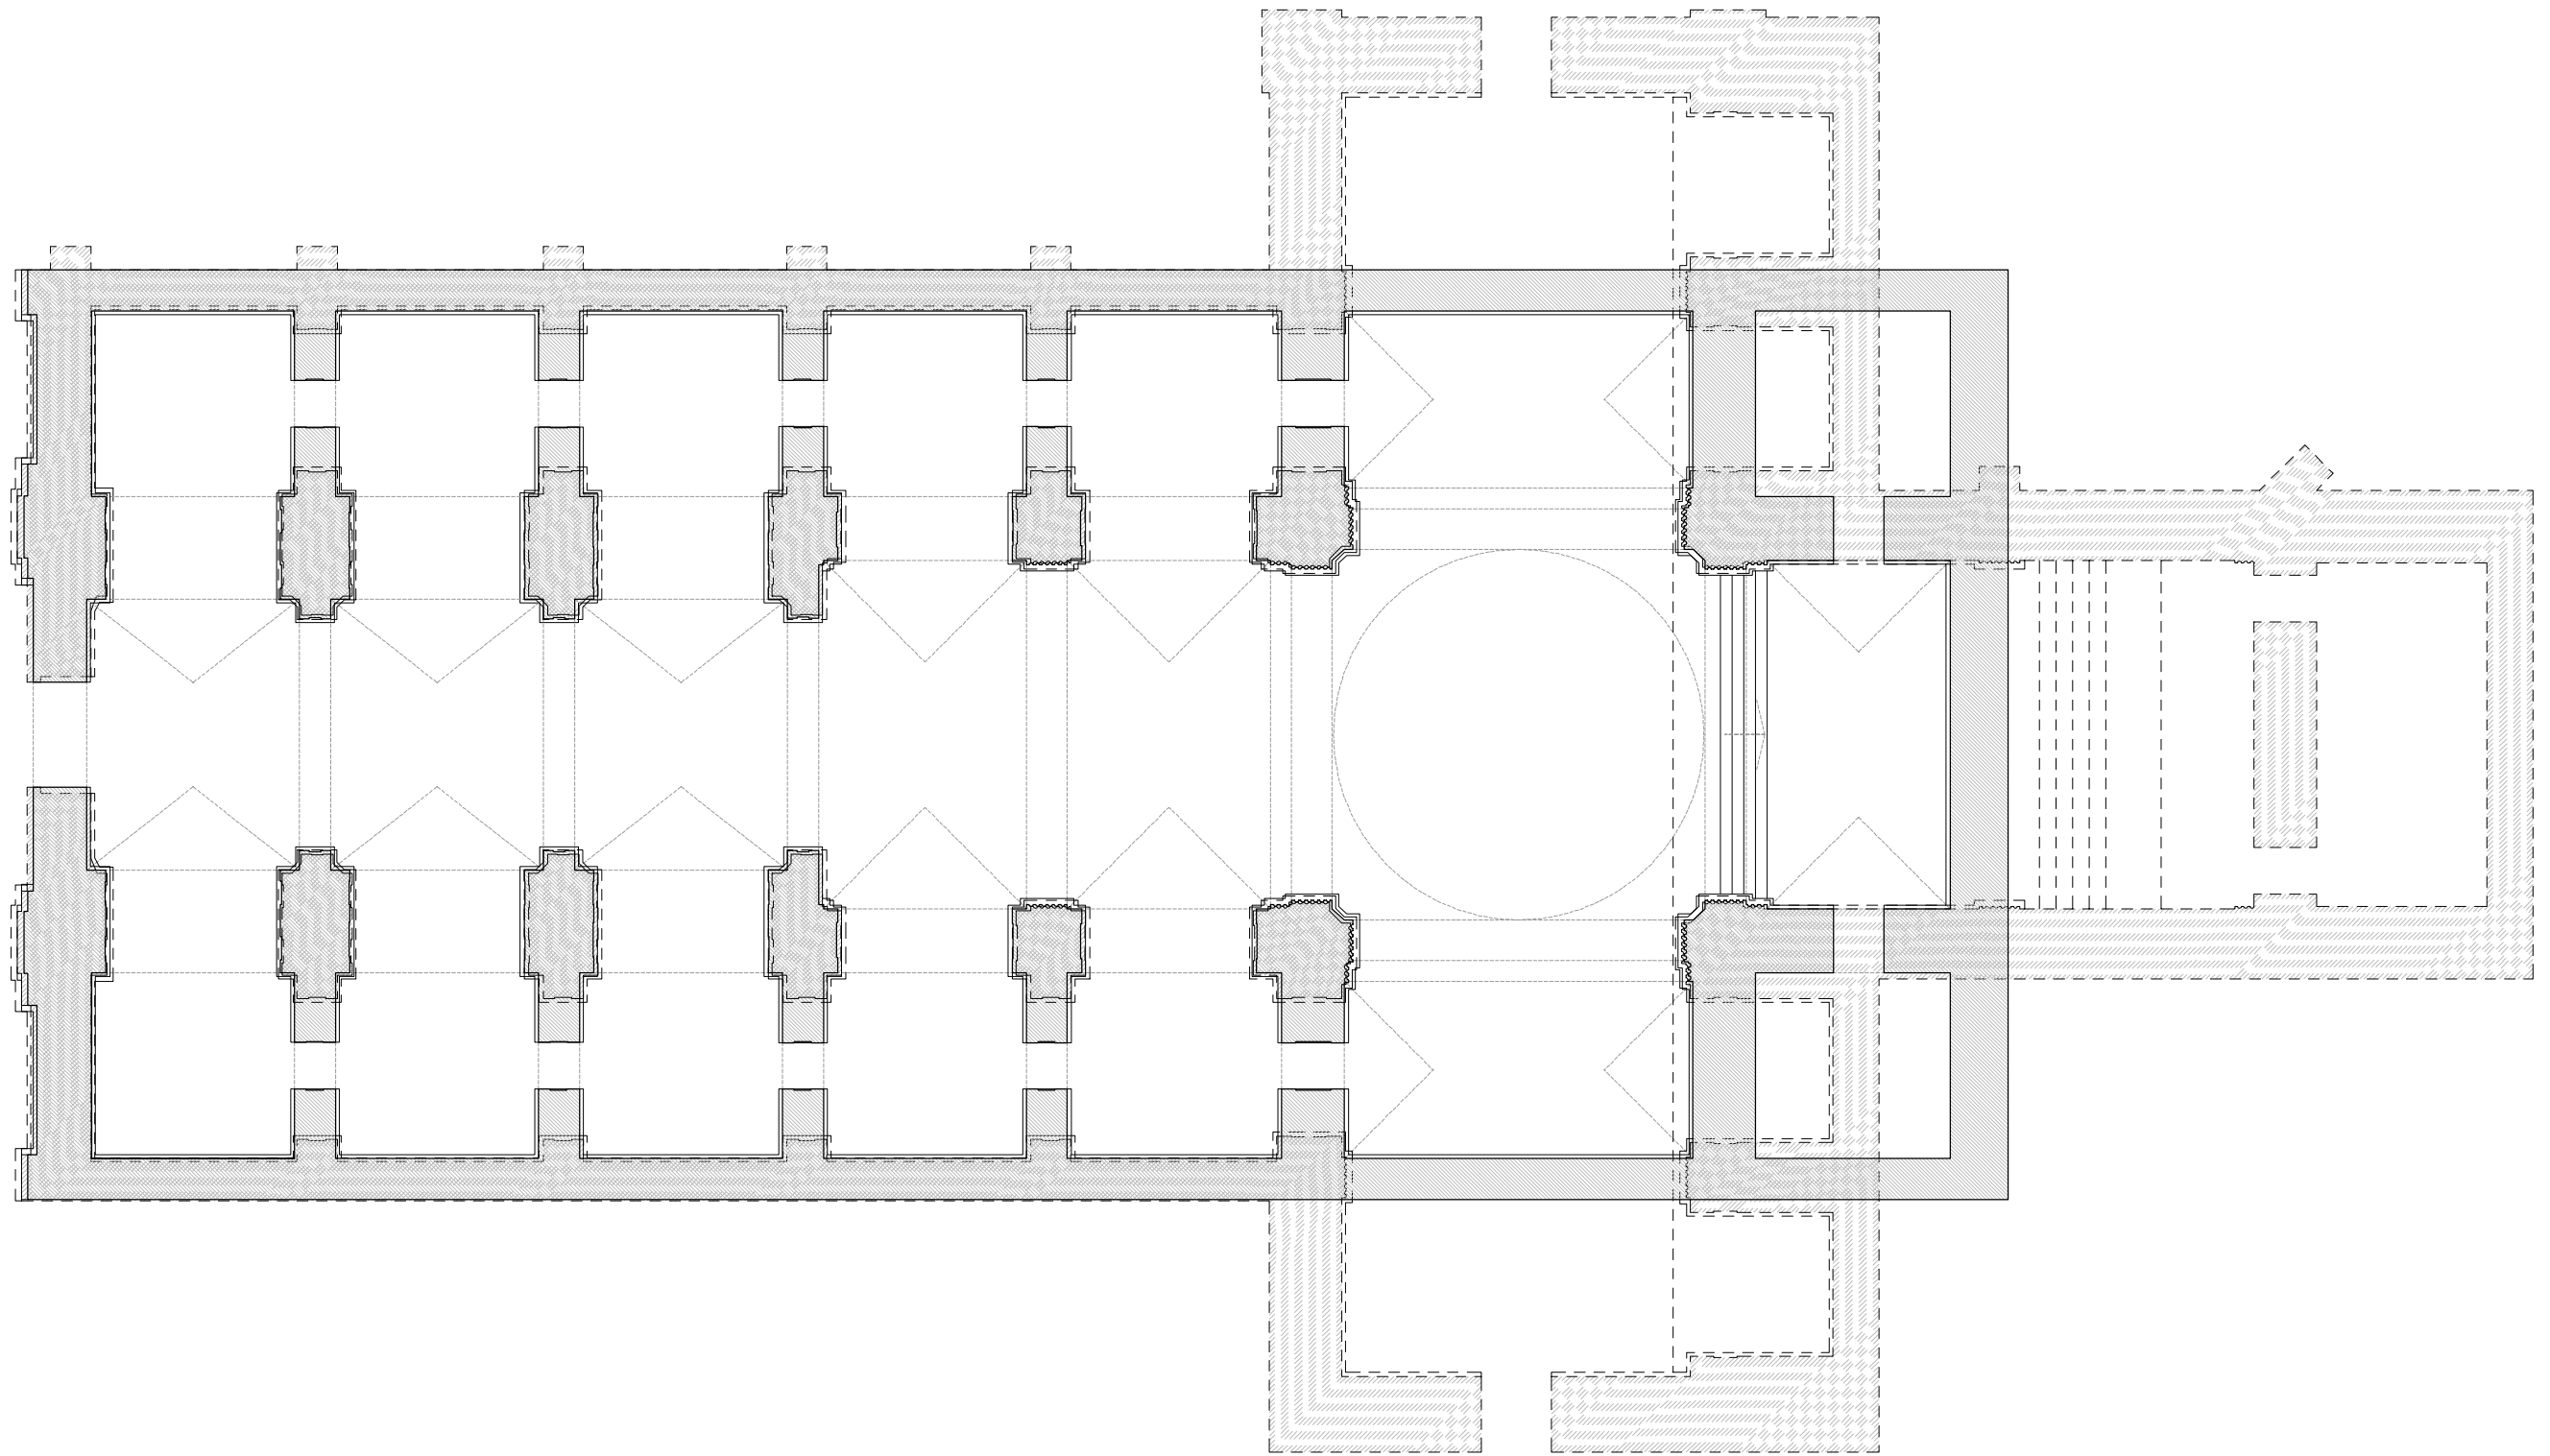



Traza Juan de Tolosa
 Planta actual

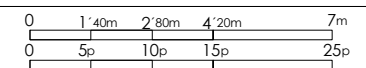

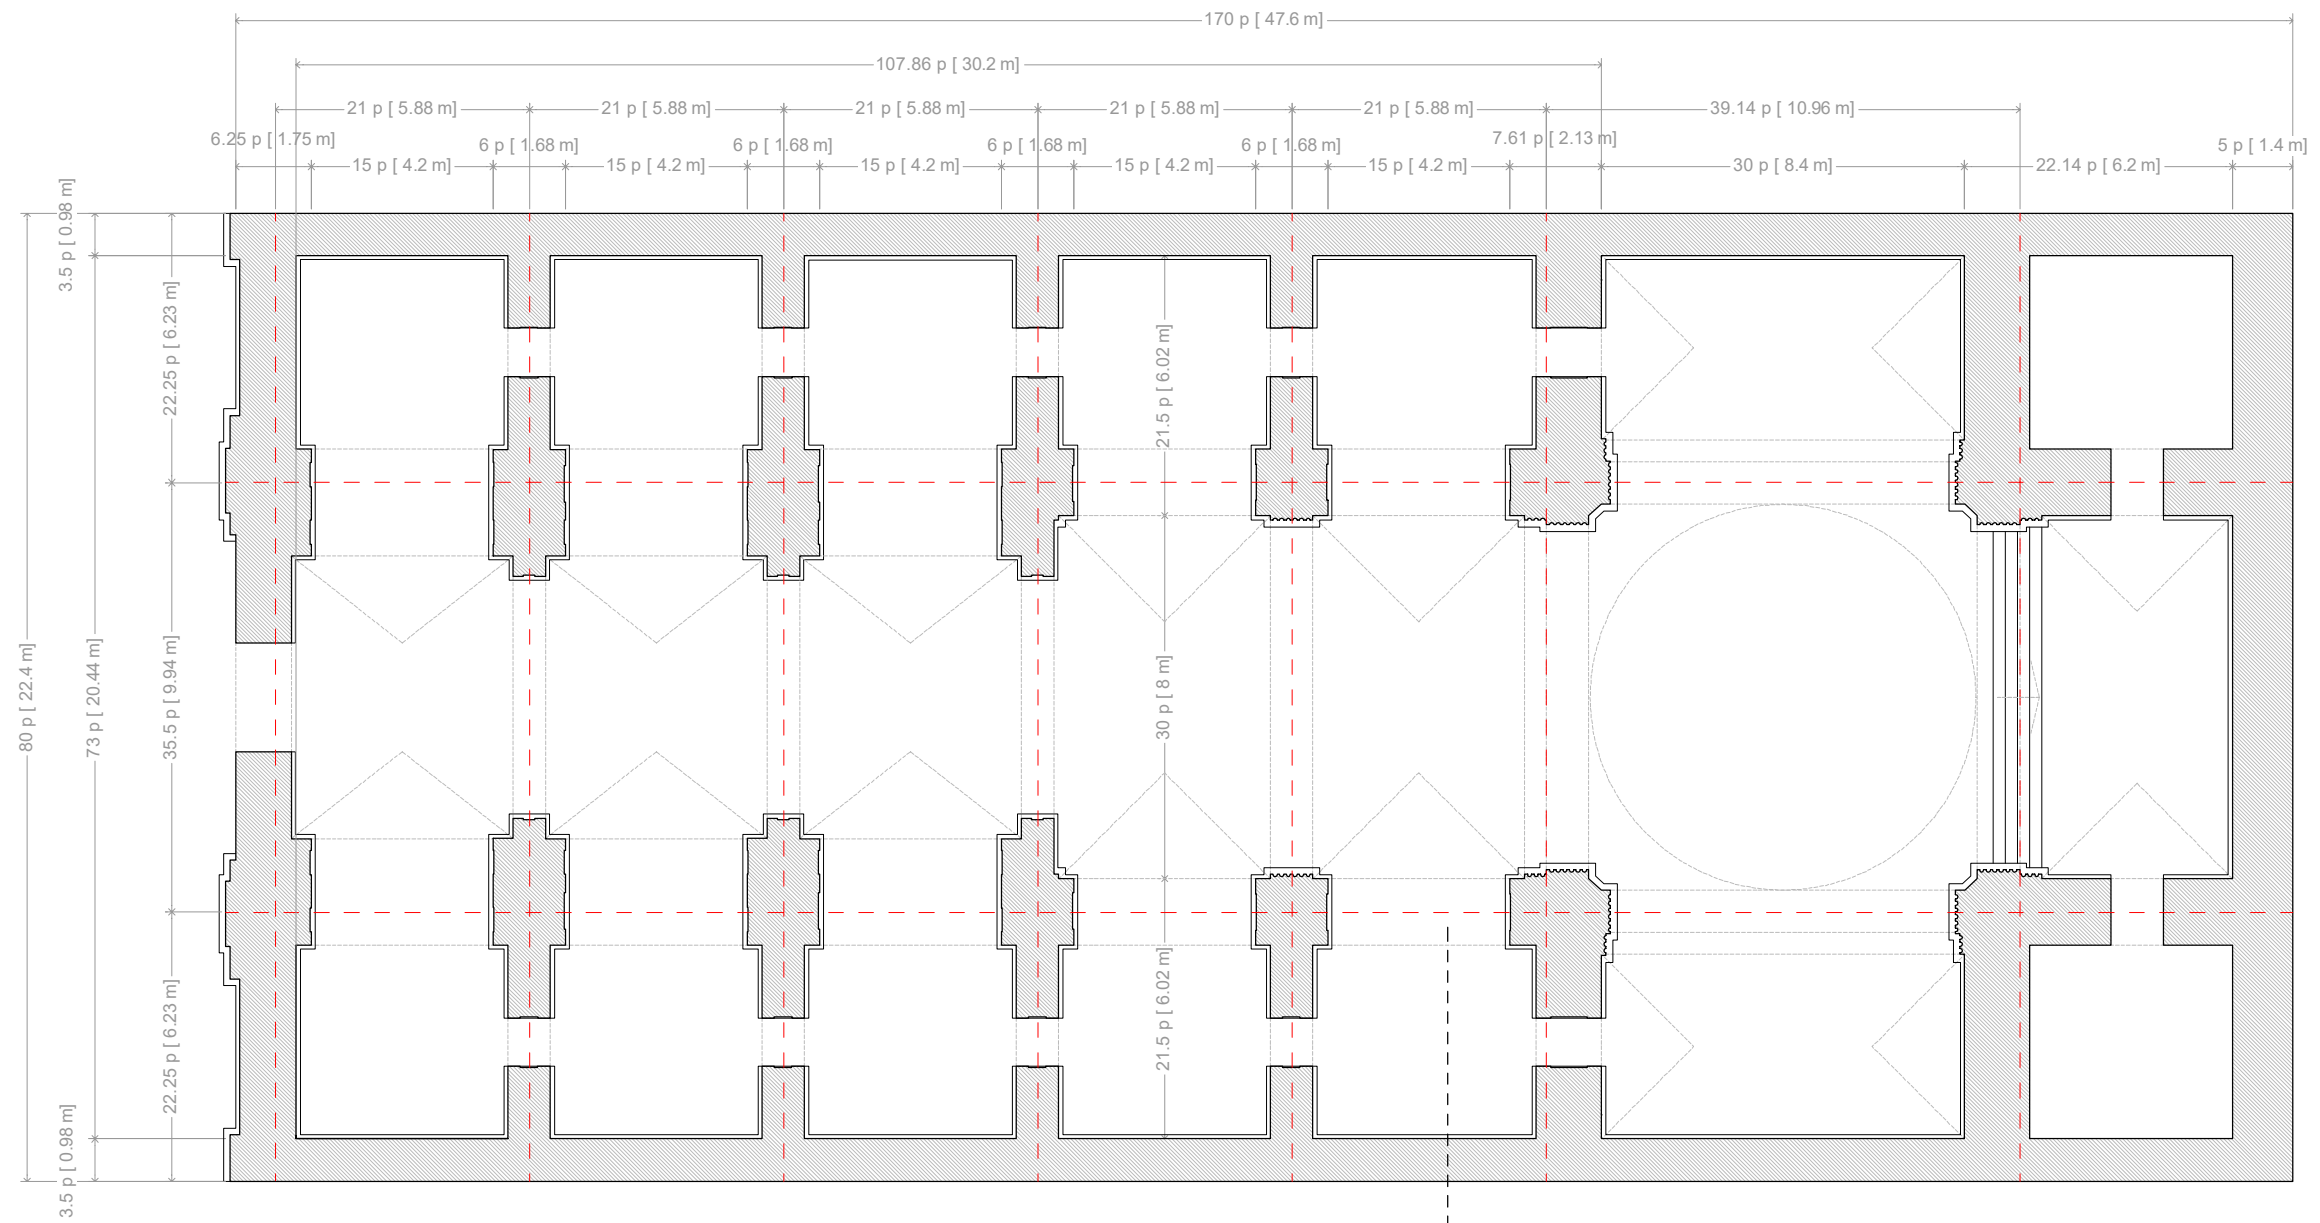


DETALLE PILARES
e: 1/75

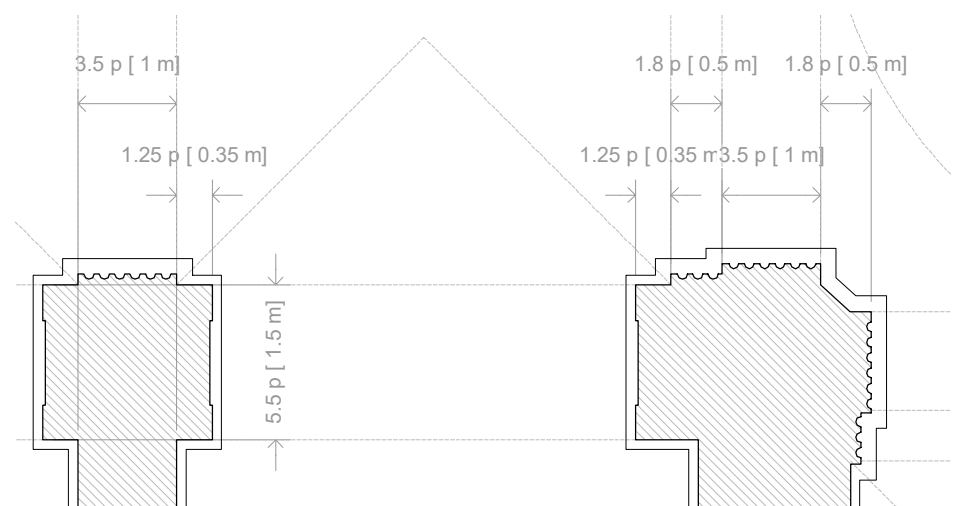


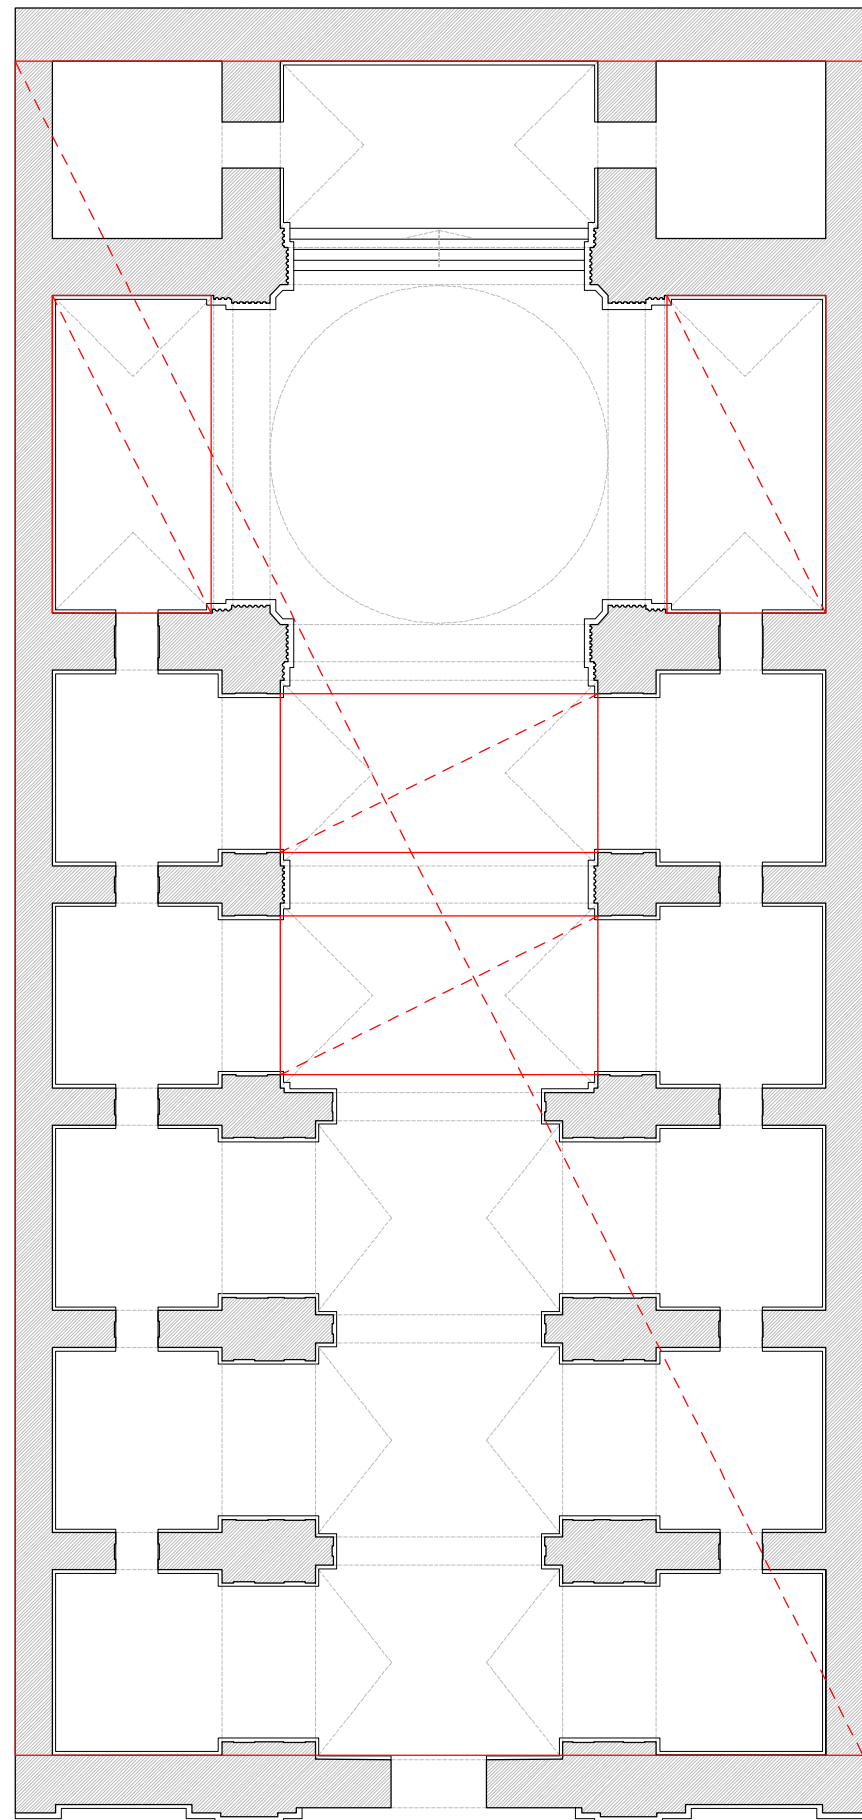

proporción dupla

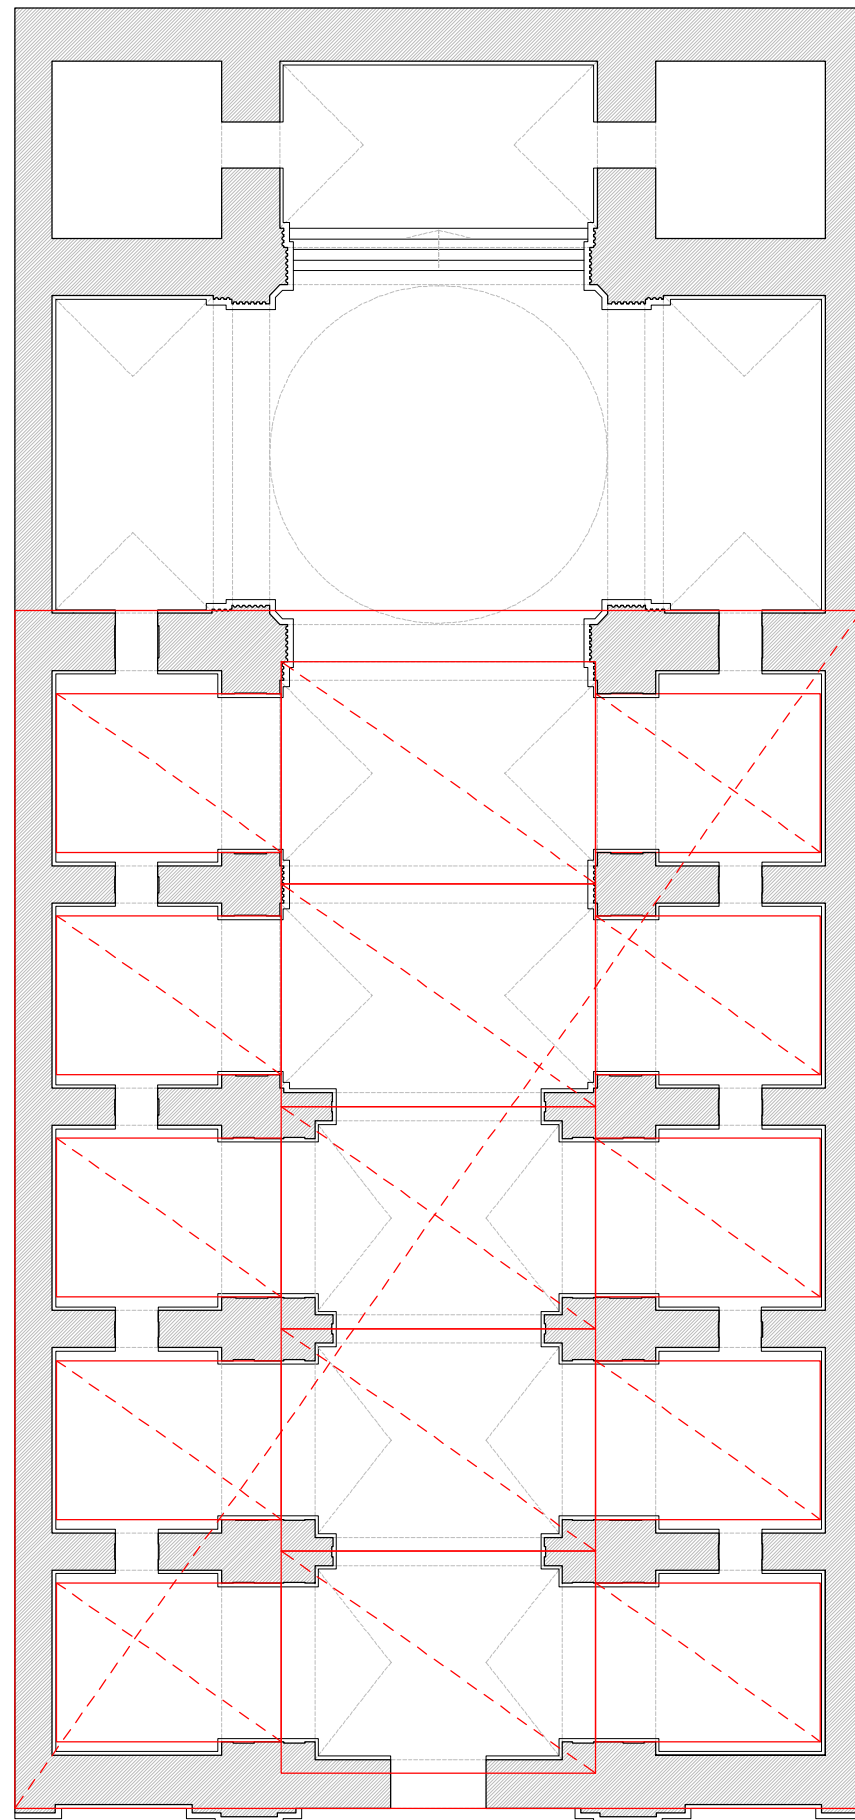


proporción $\sqrt{2}$

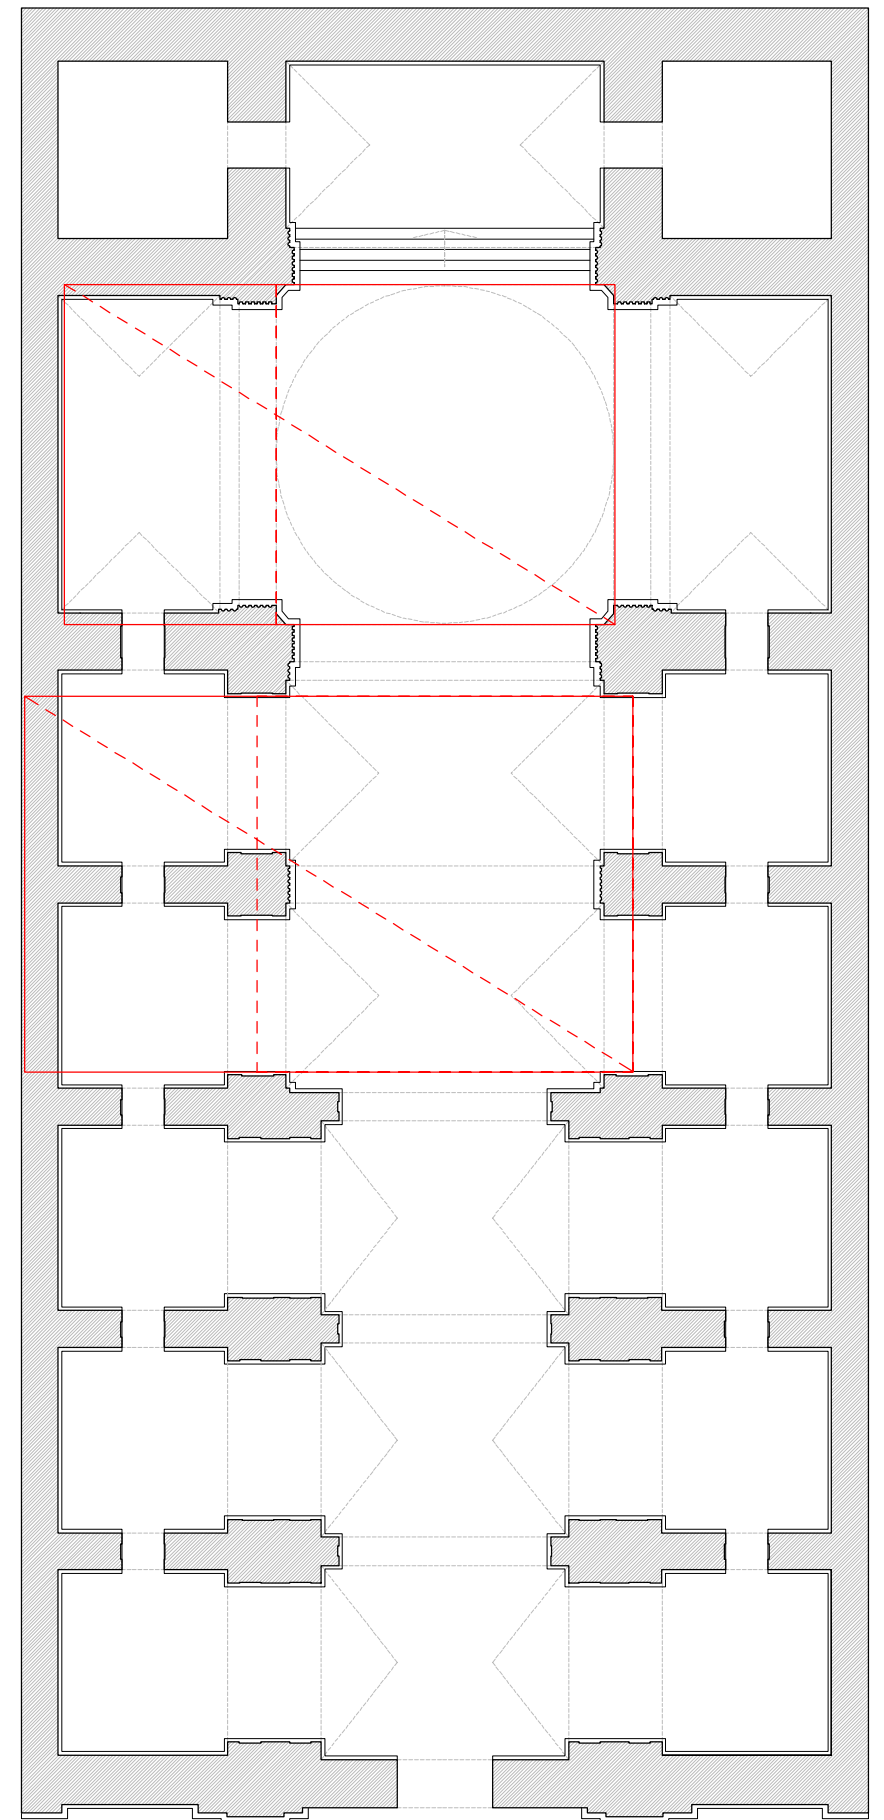



proporción áurea





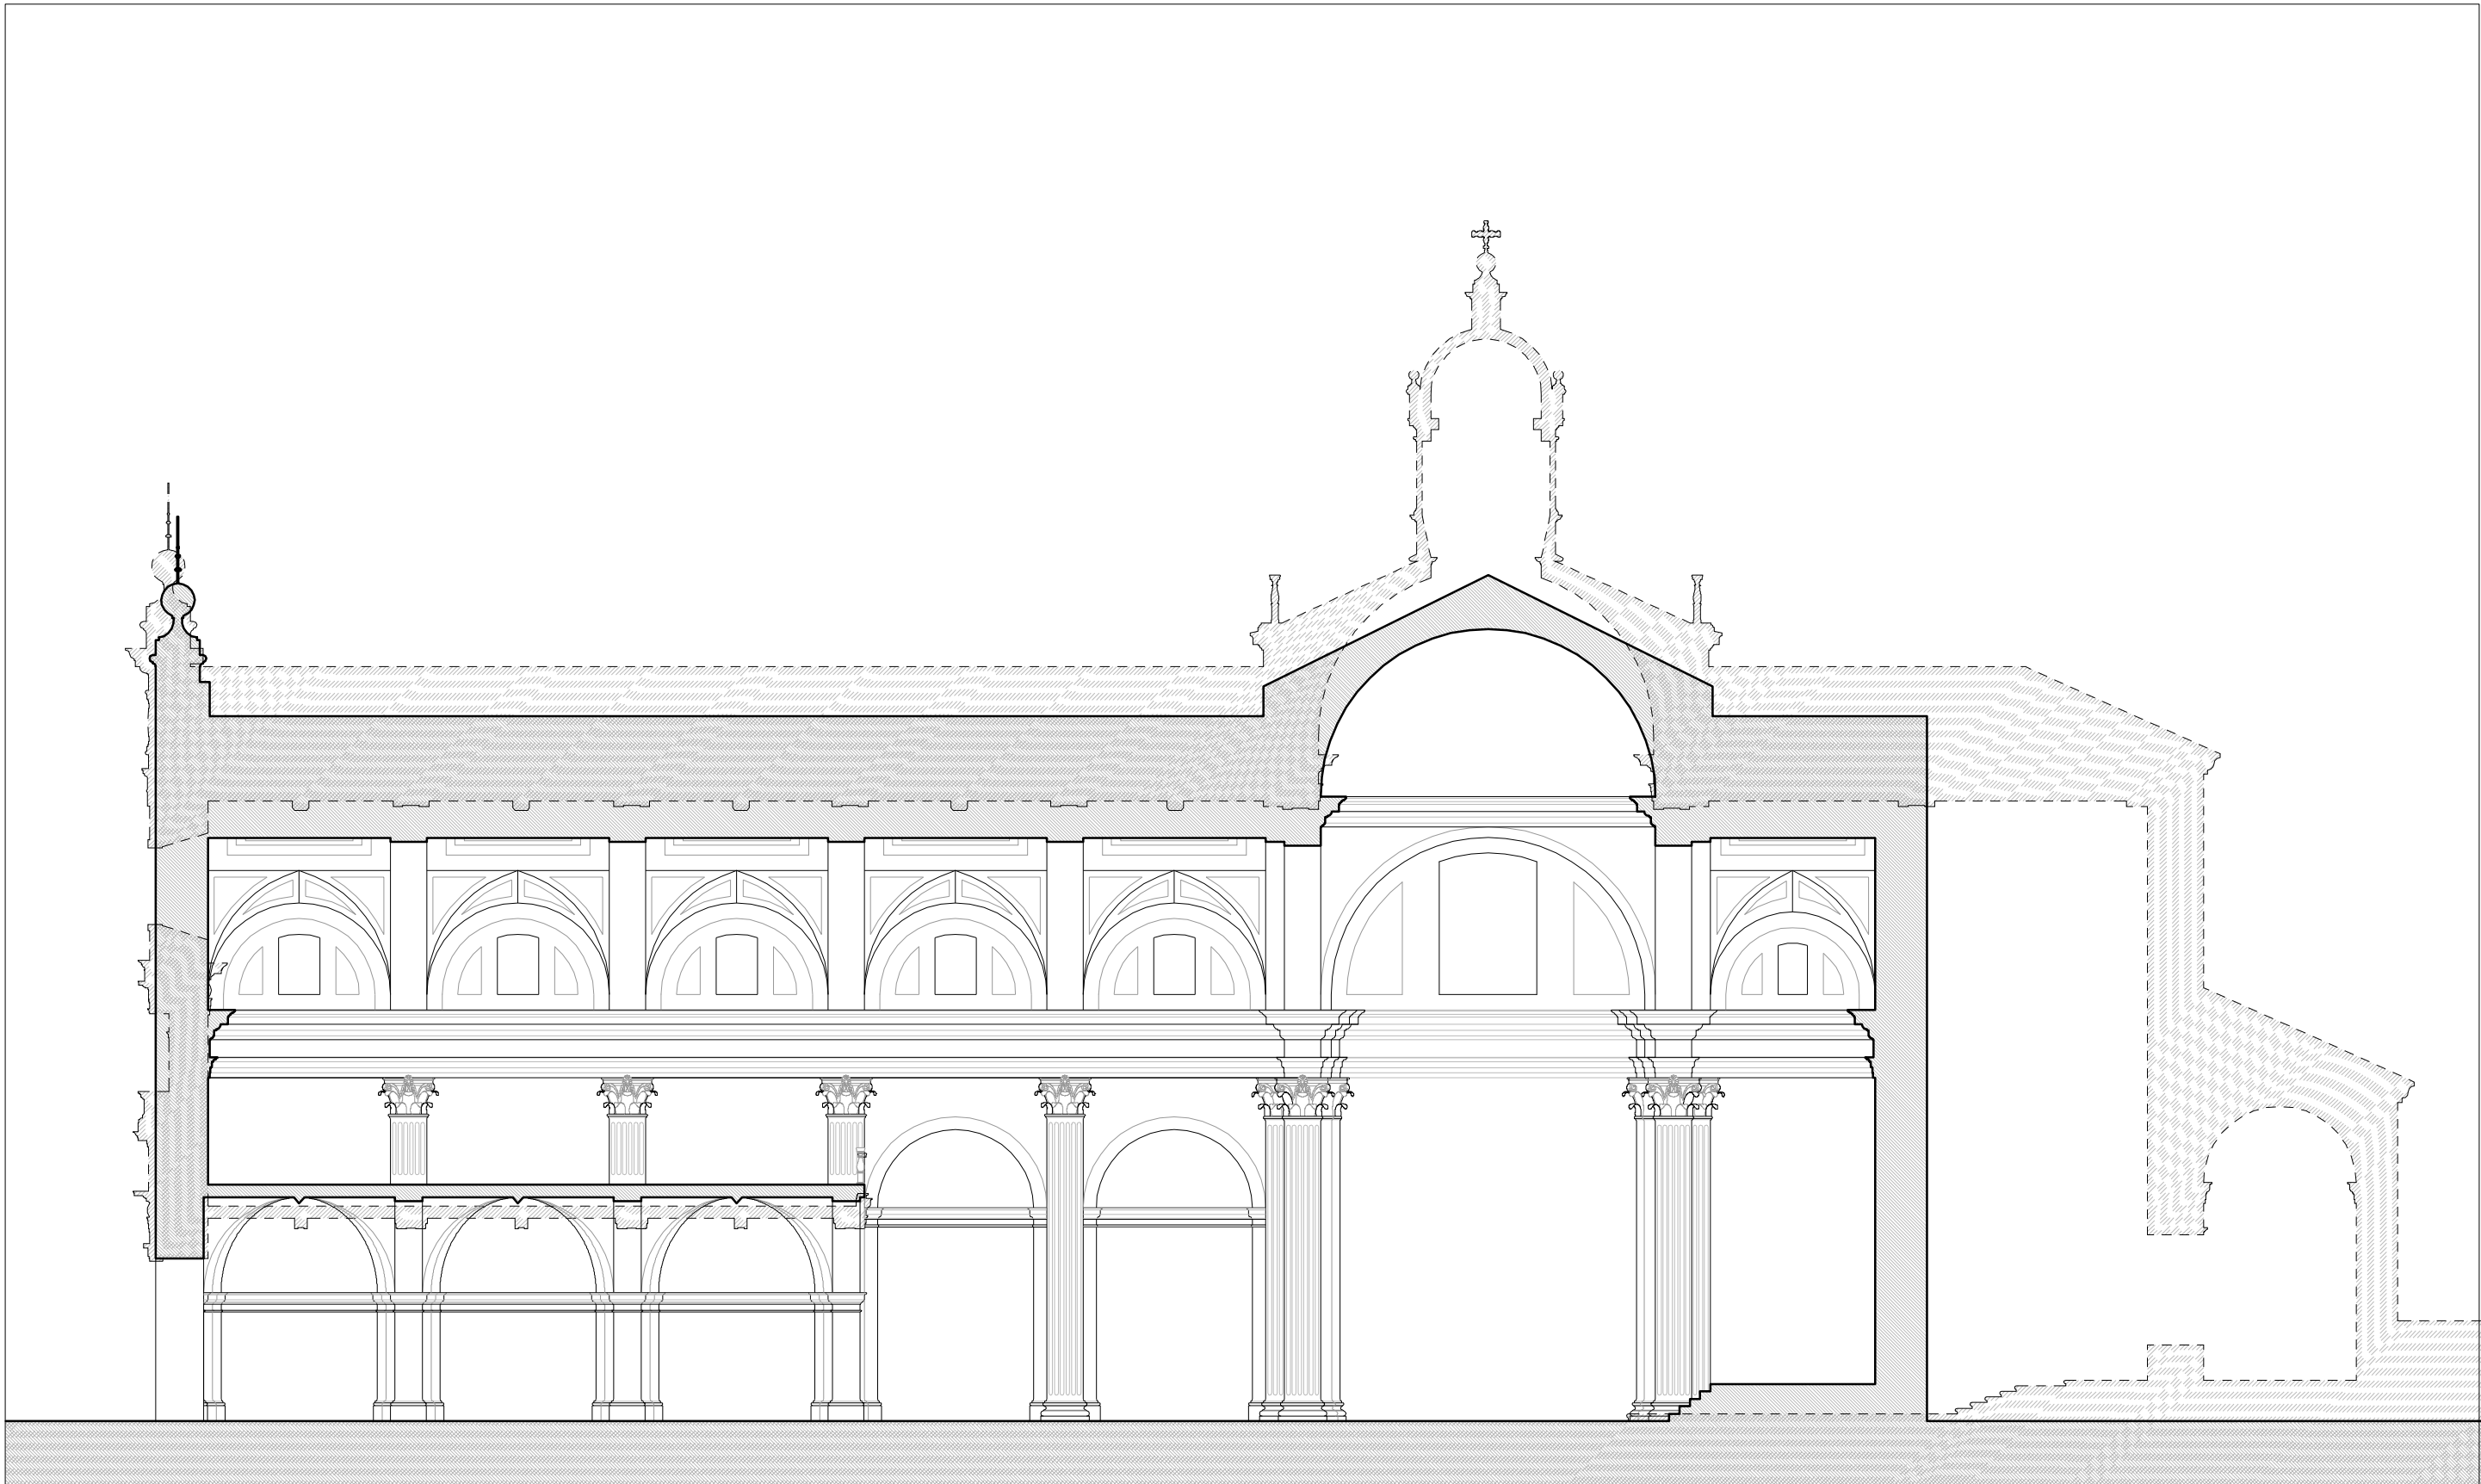


Traza Juan de Tolosa
 Planta actual





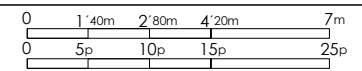


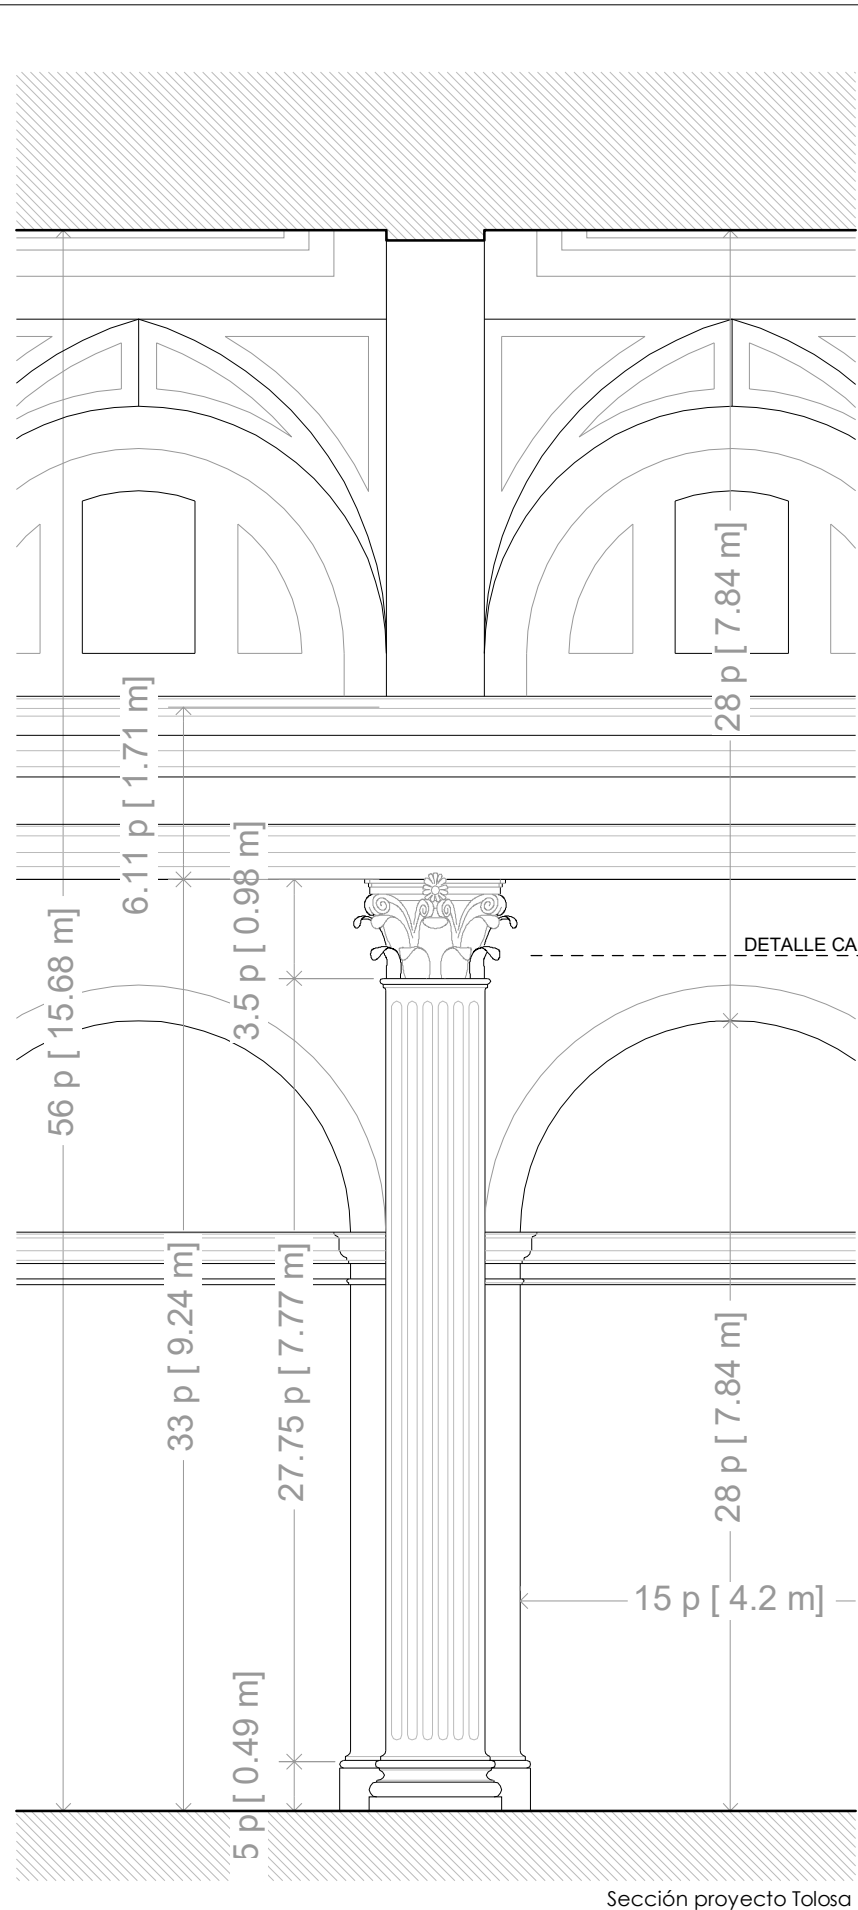


Sección proyecto Tolosa

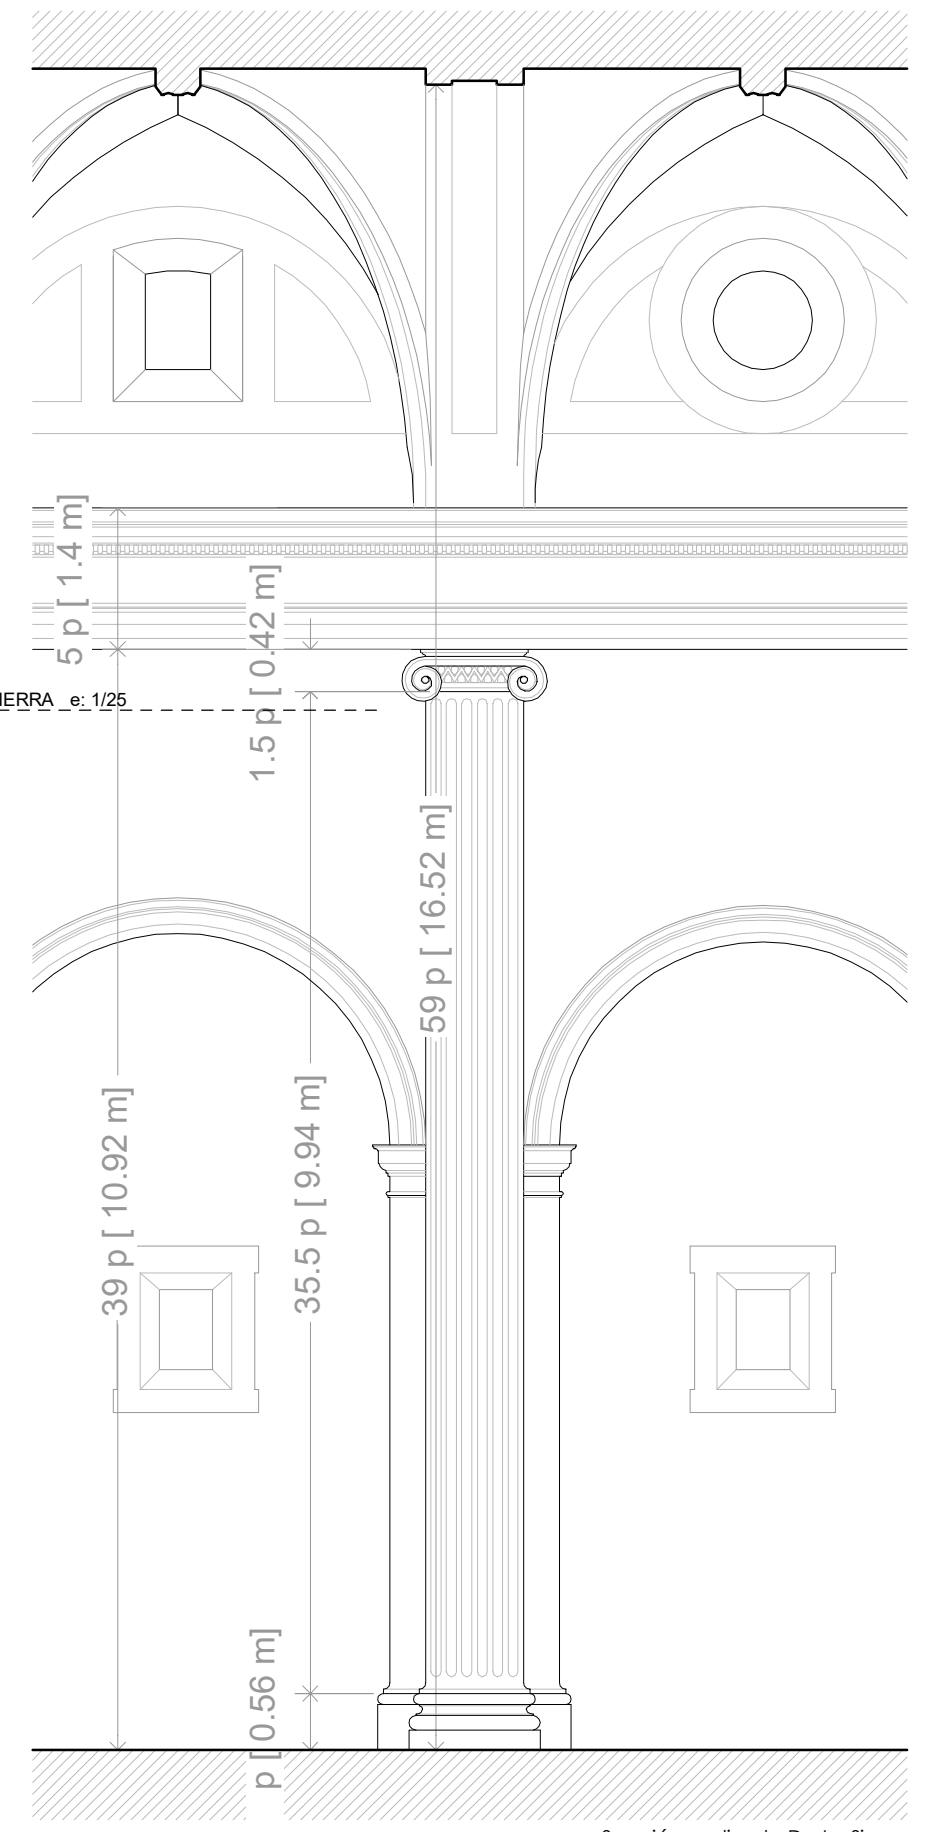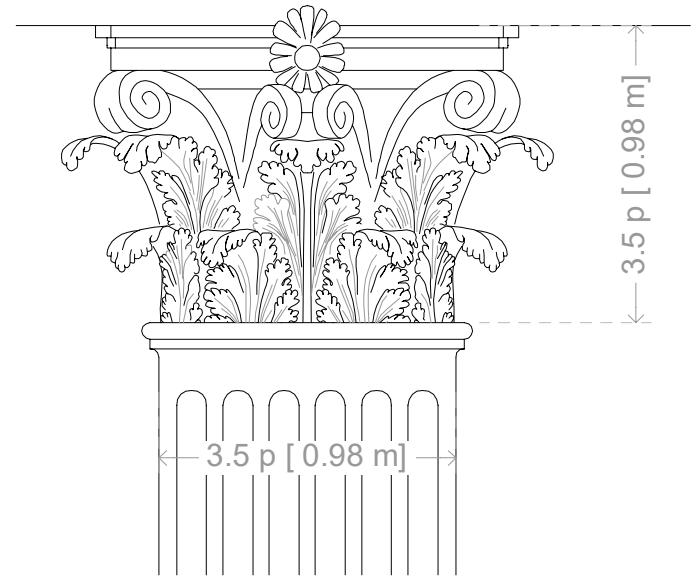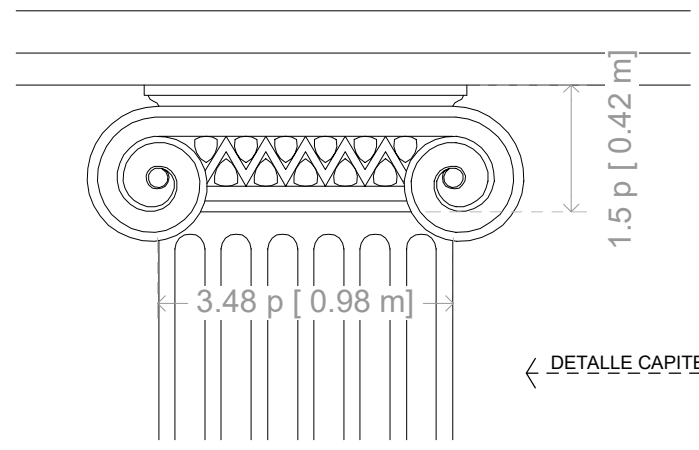

Sección realizado De La Sierra

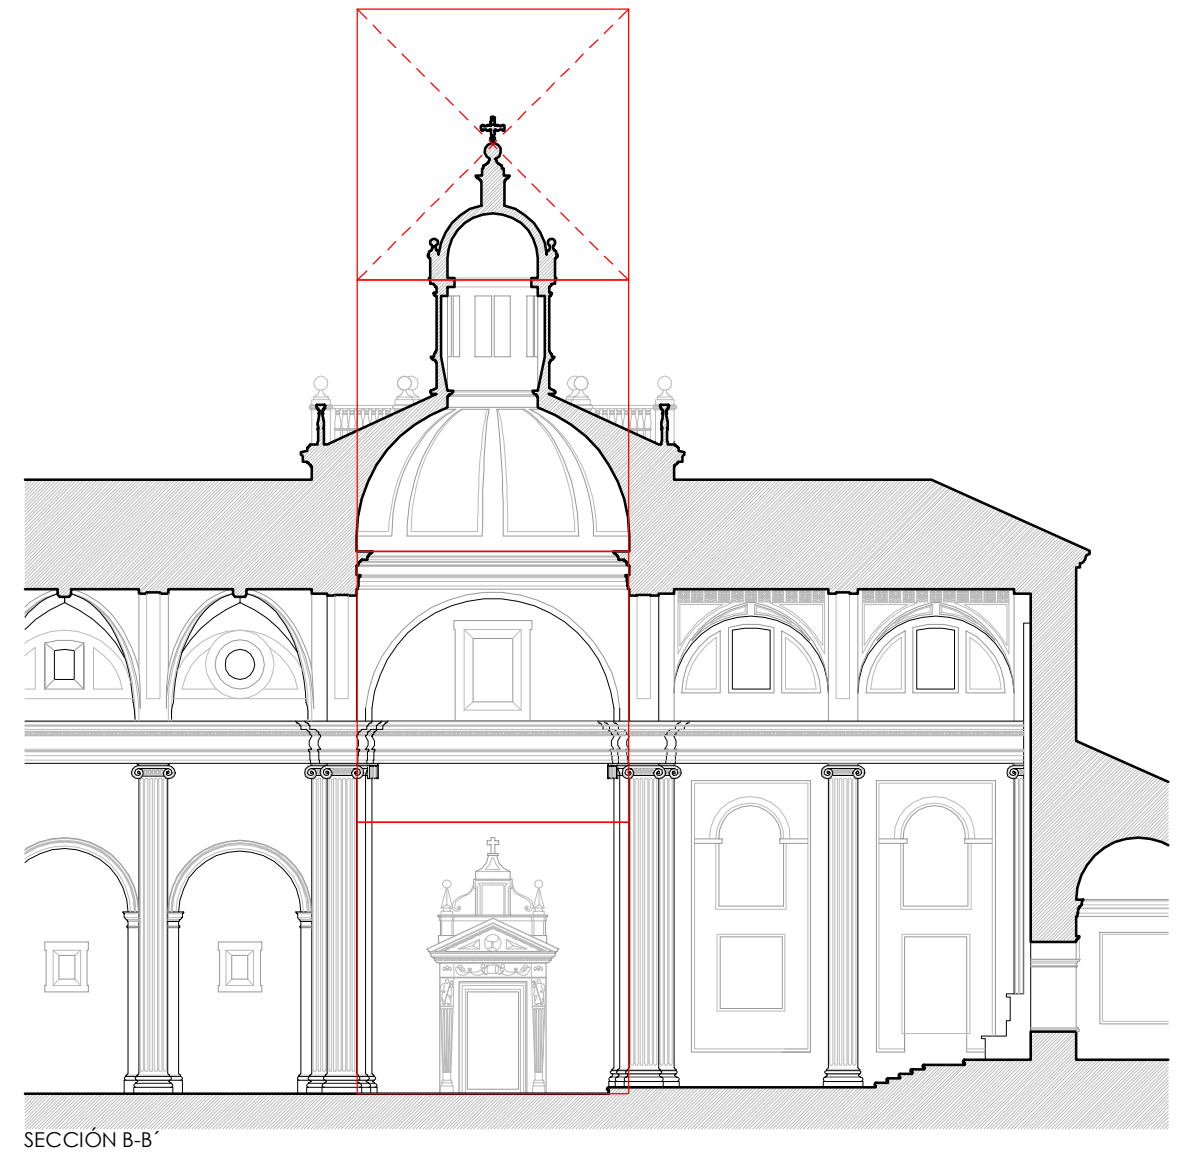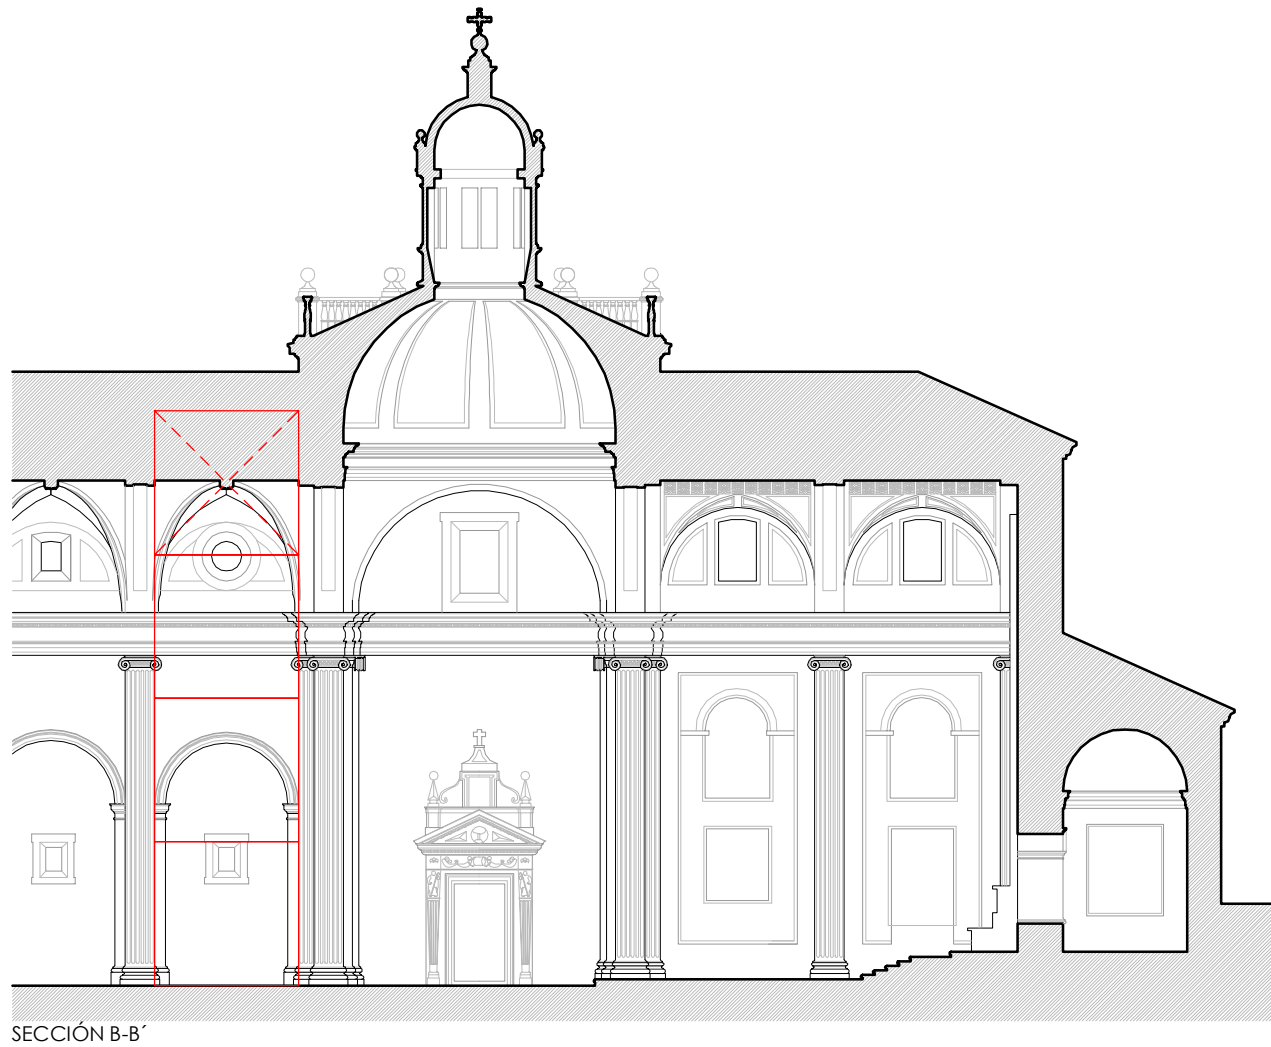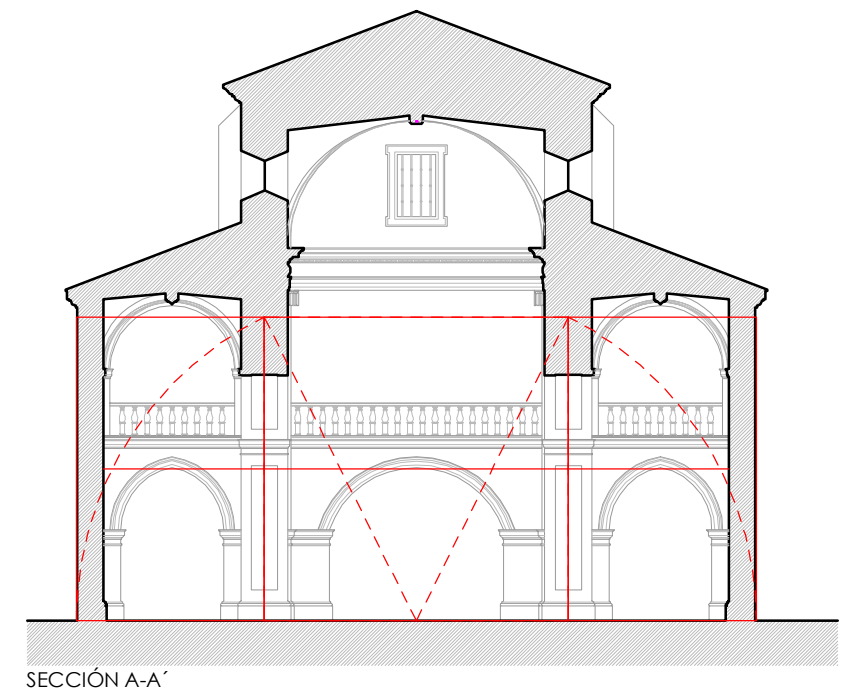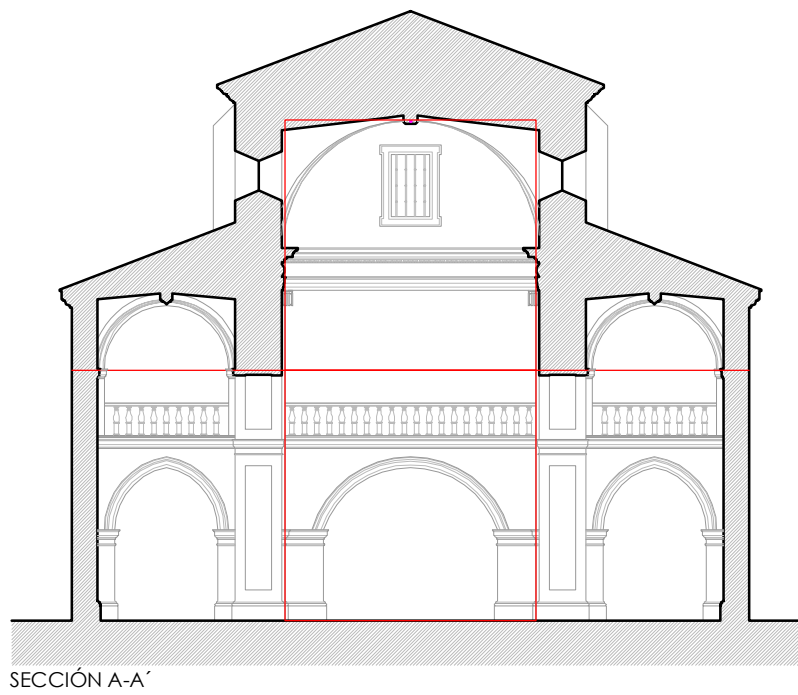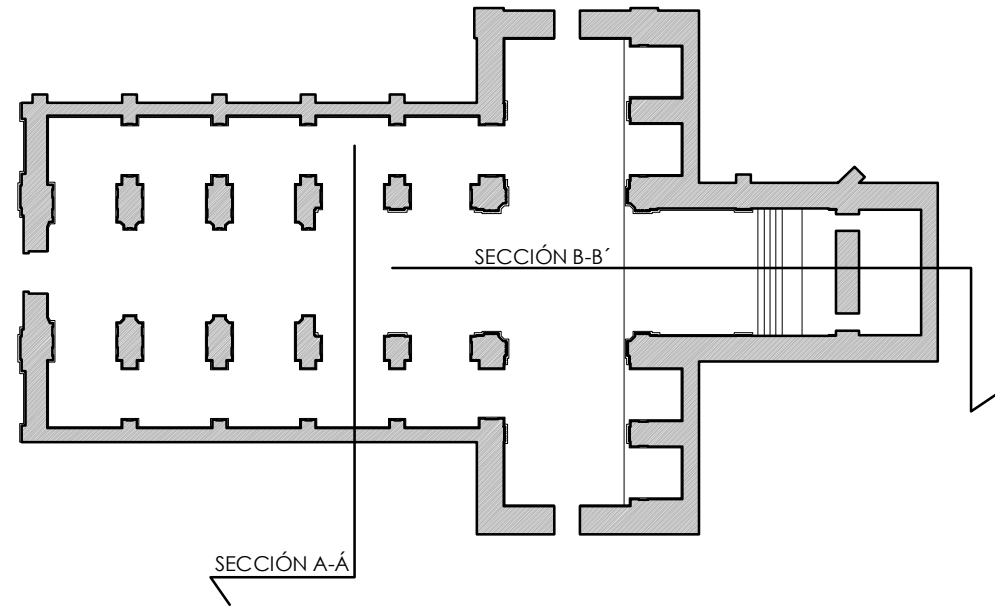

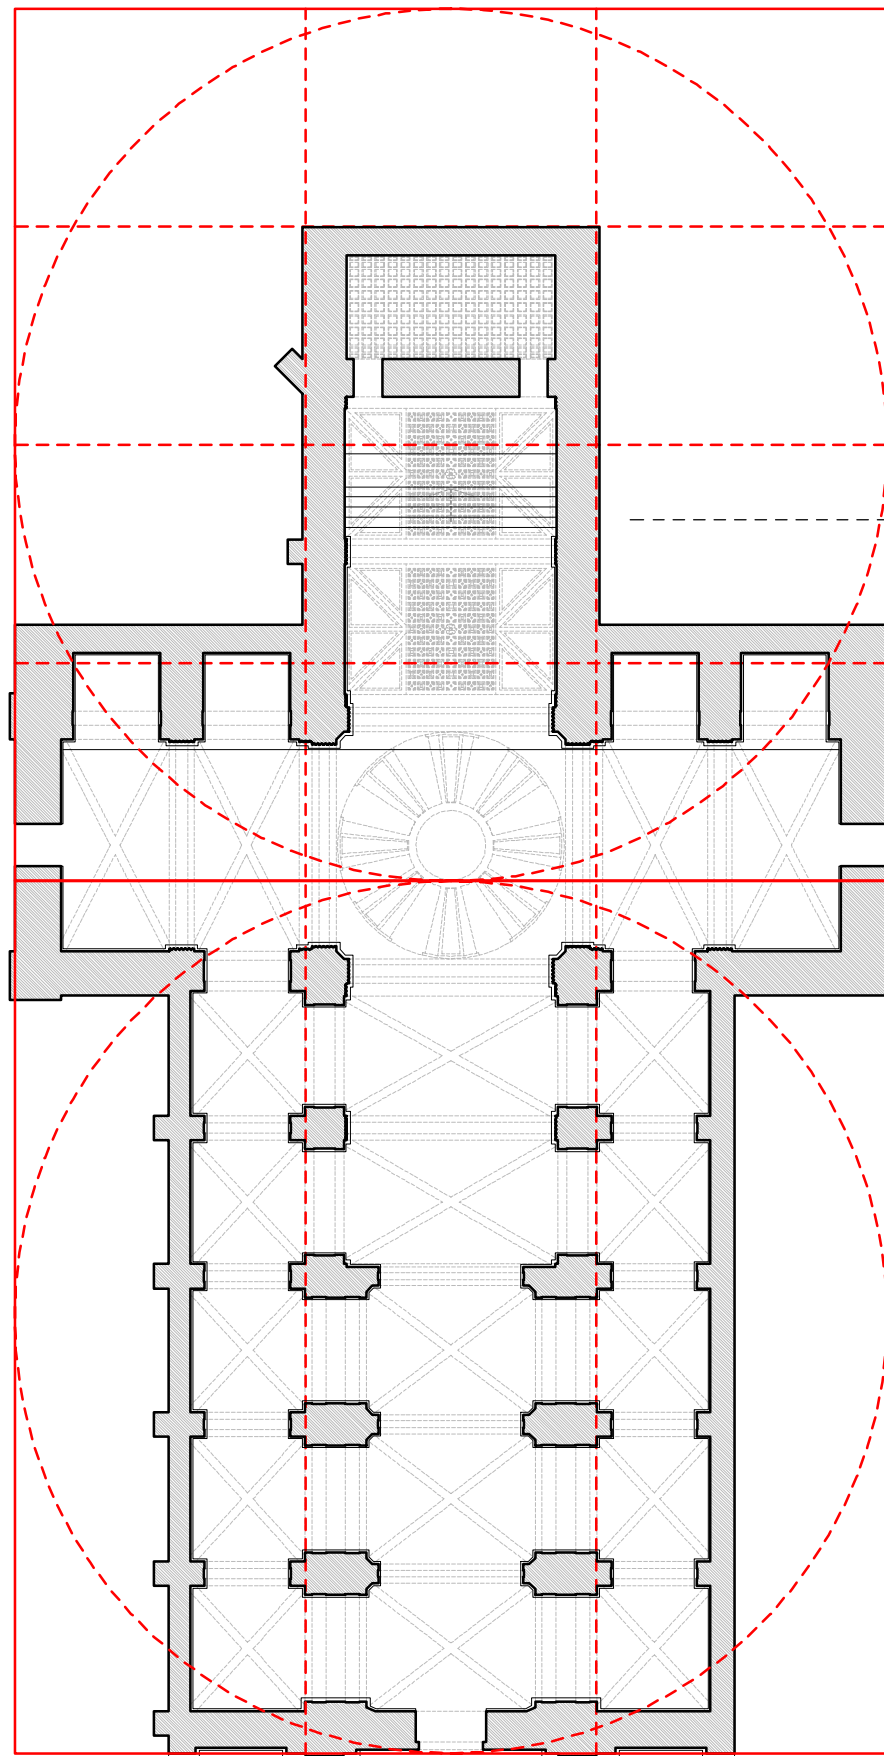

DETALLE PRESBITERIO Y TRASALTAR
SIMÓN DE MONASTERIO
e: 1/100

