

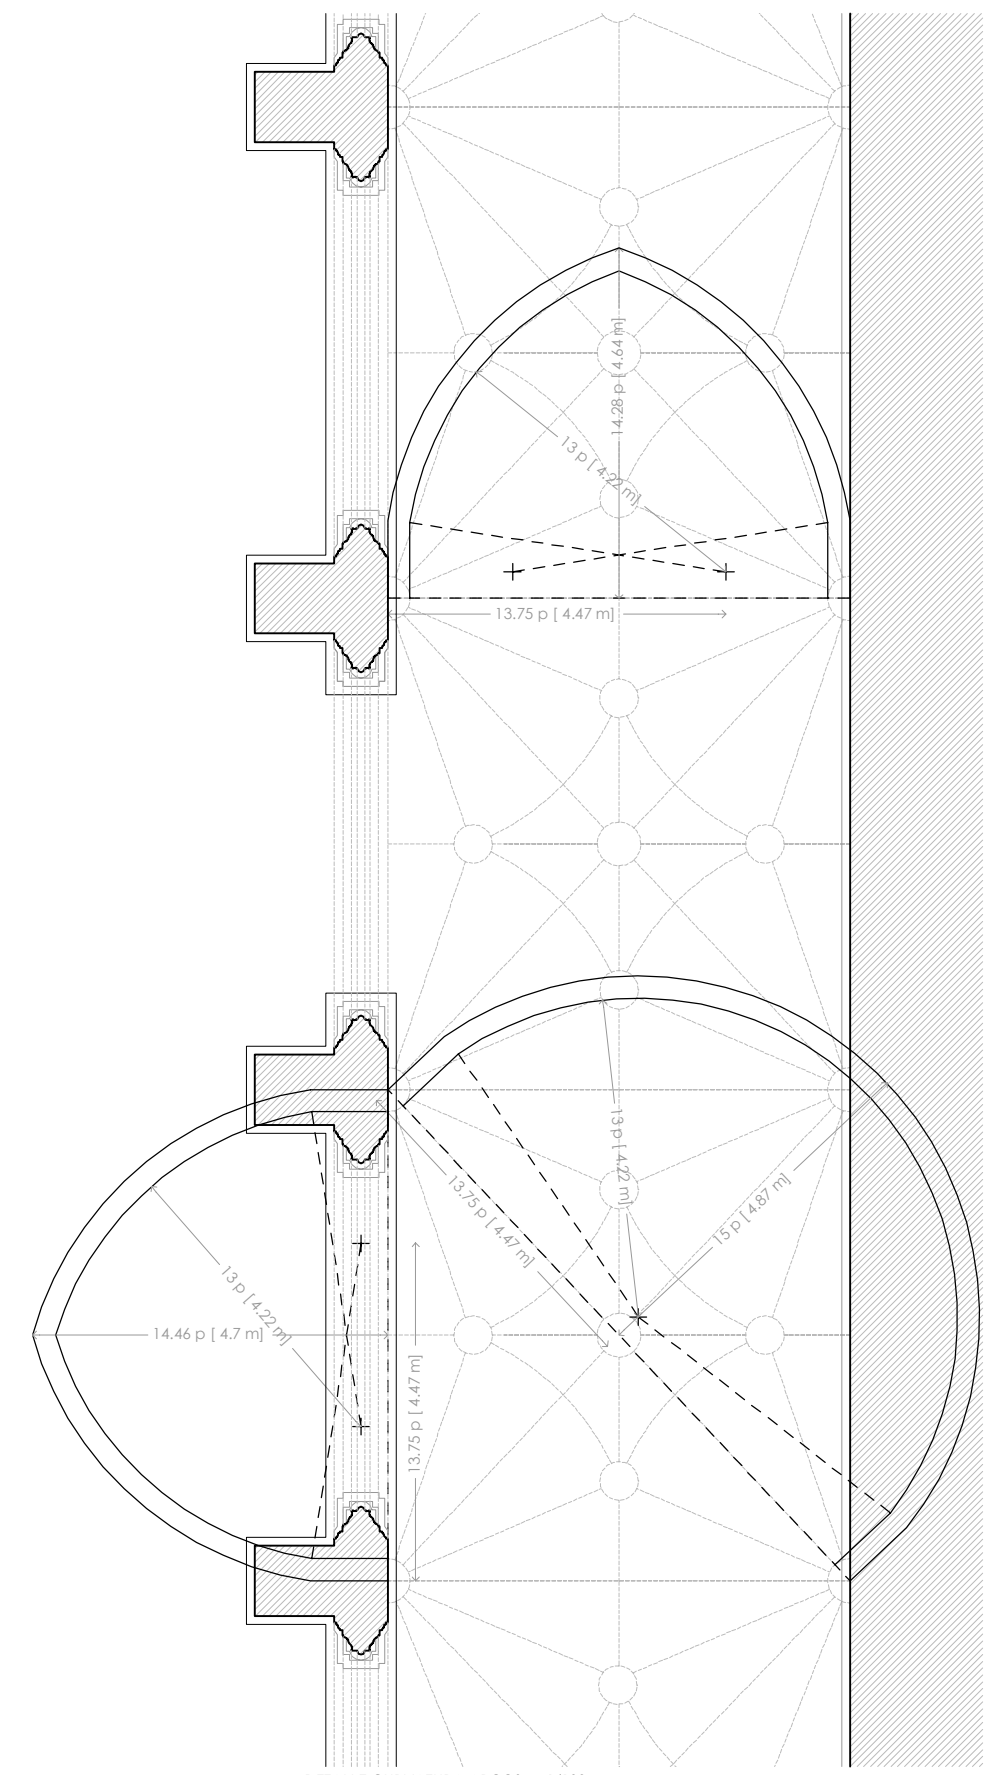
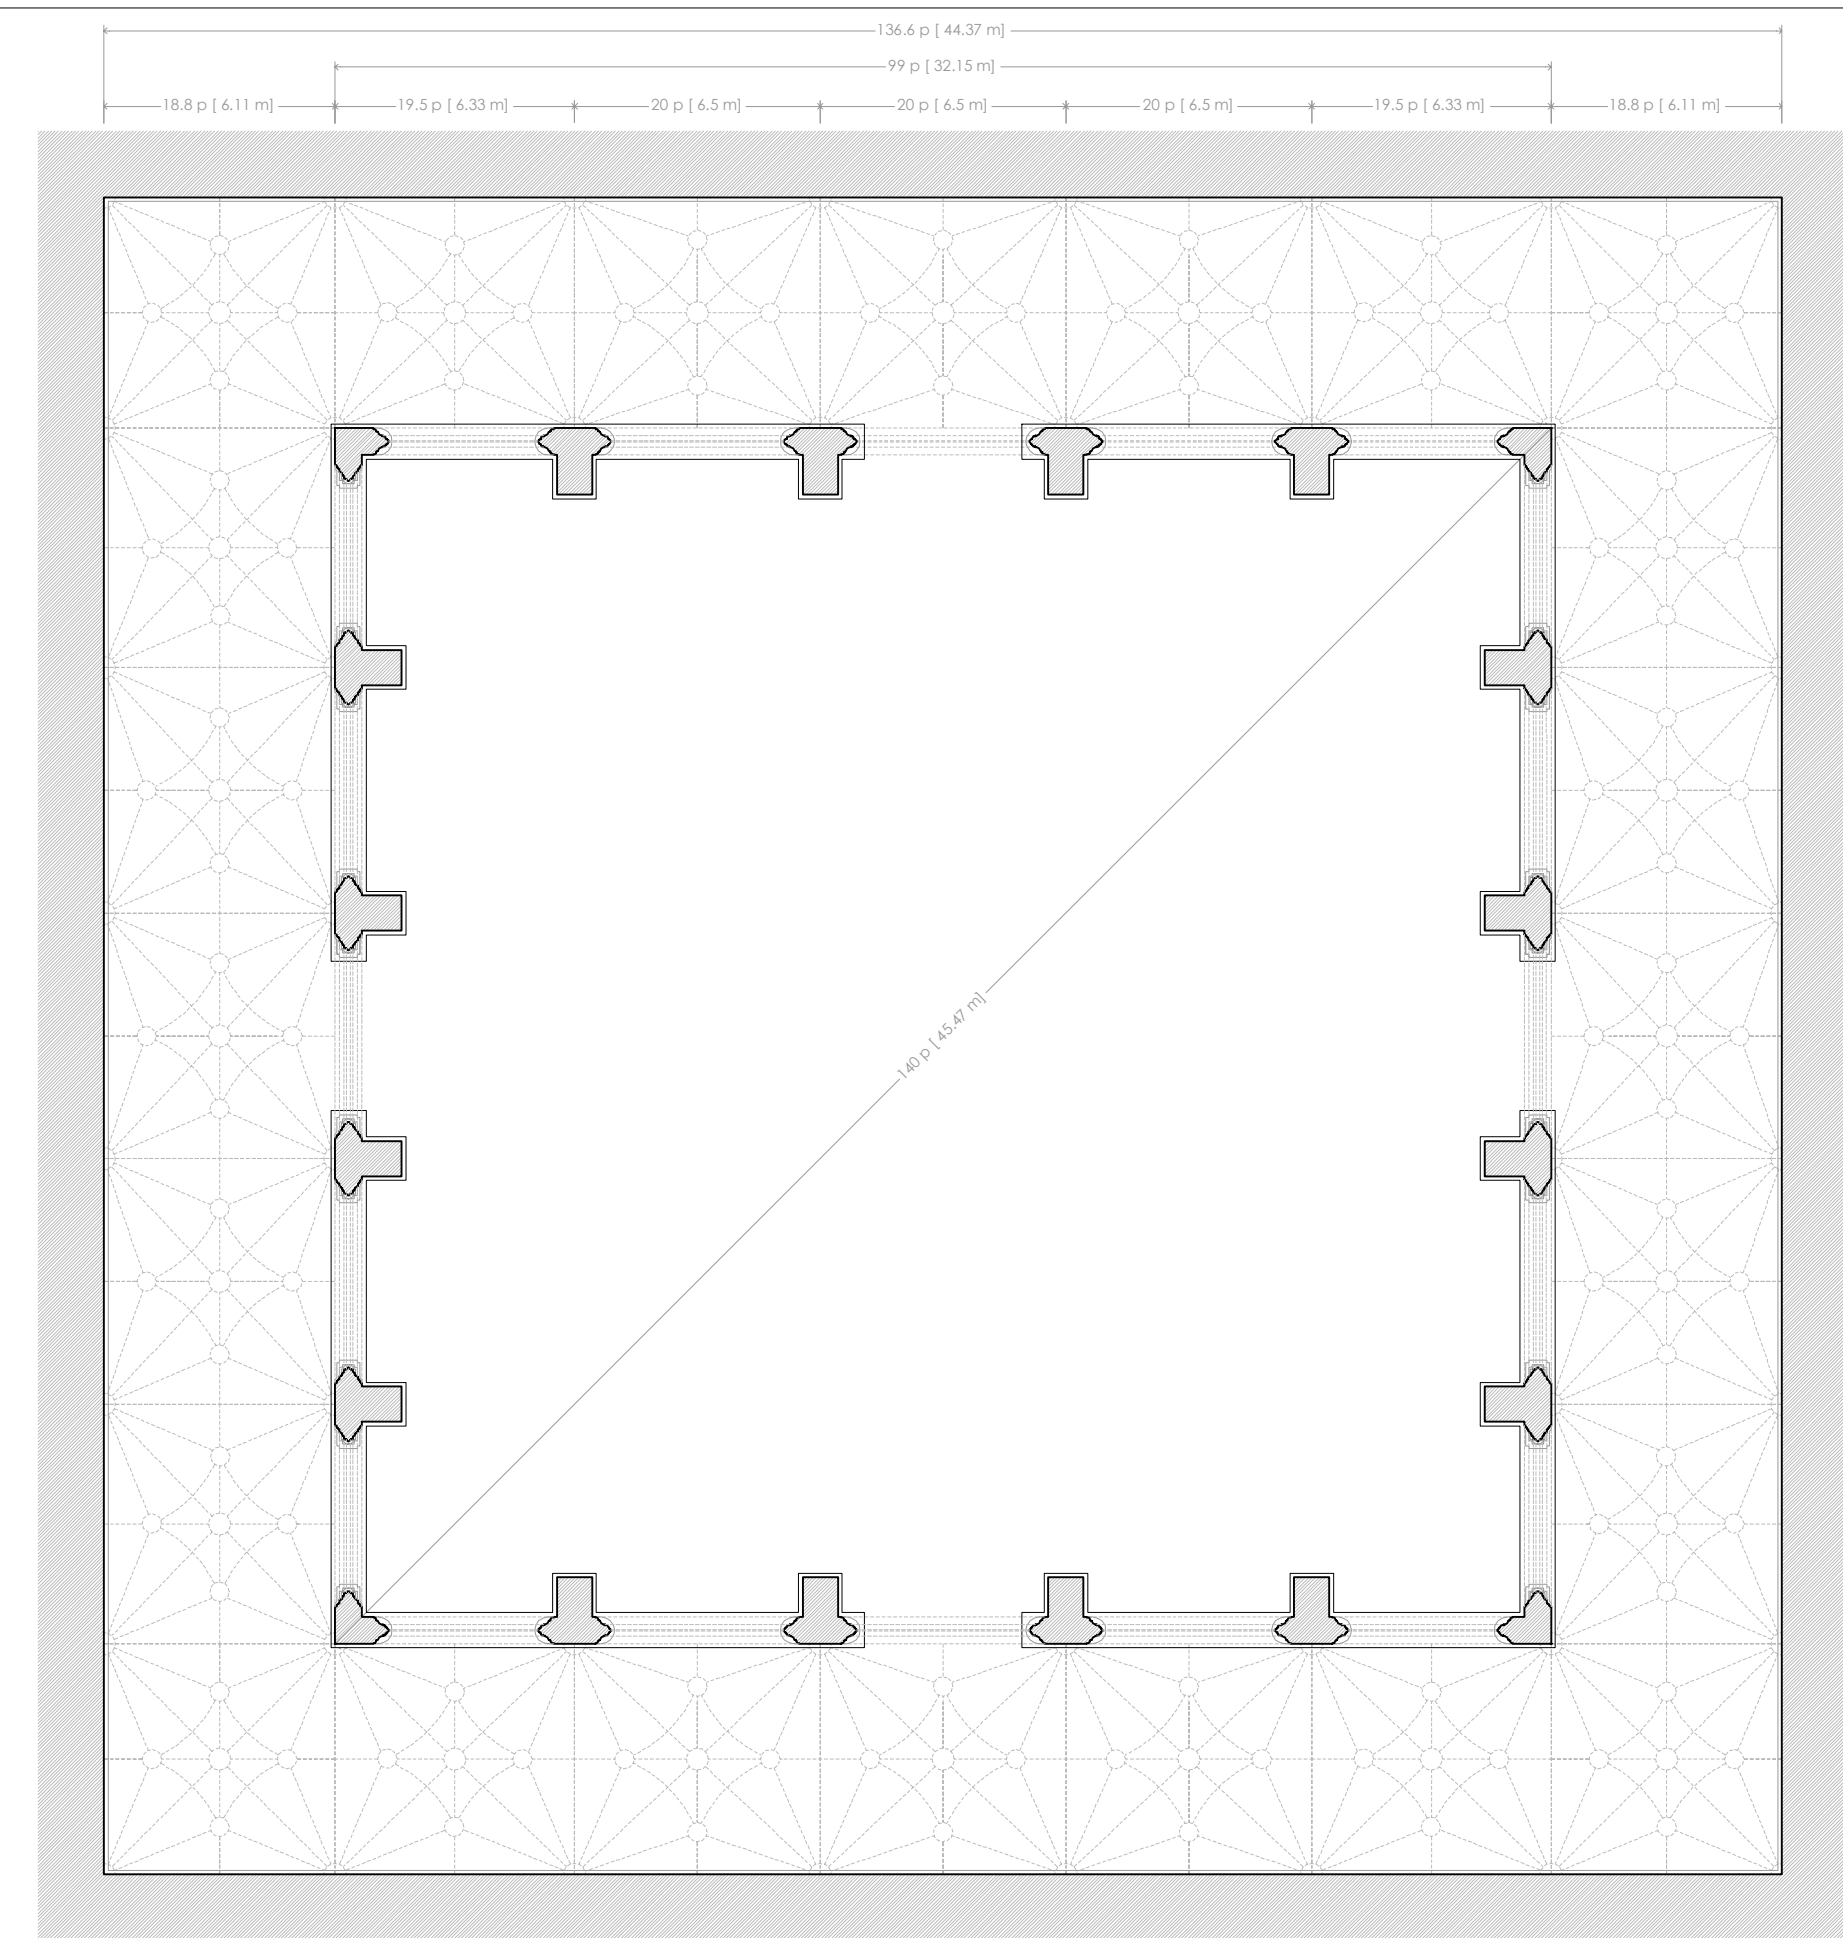



- Catedral ppios S. XVI
- Proyecto Álava
- Añadidos posteriores

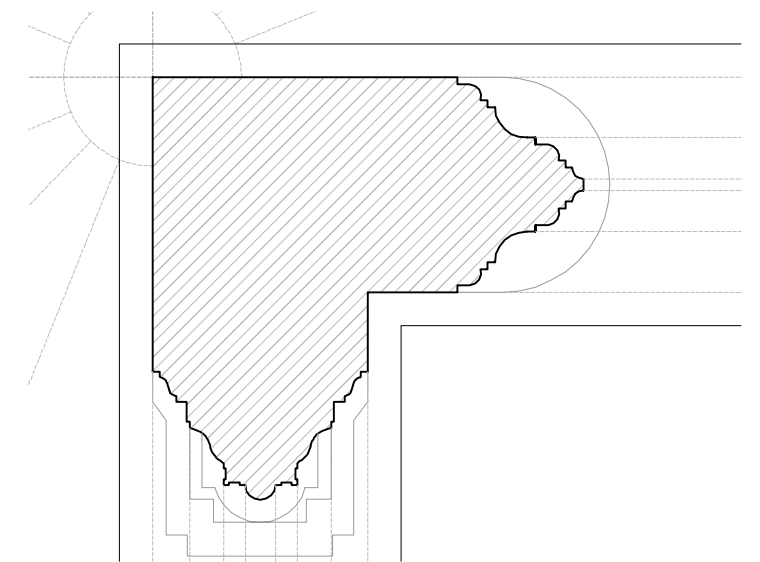


DETALLE CURVATURA ARCOS e:1/100

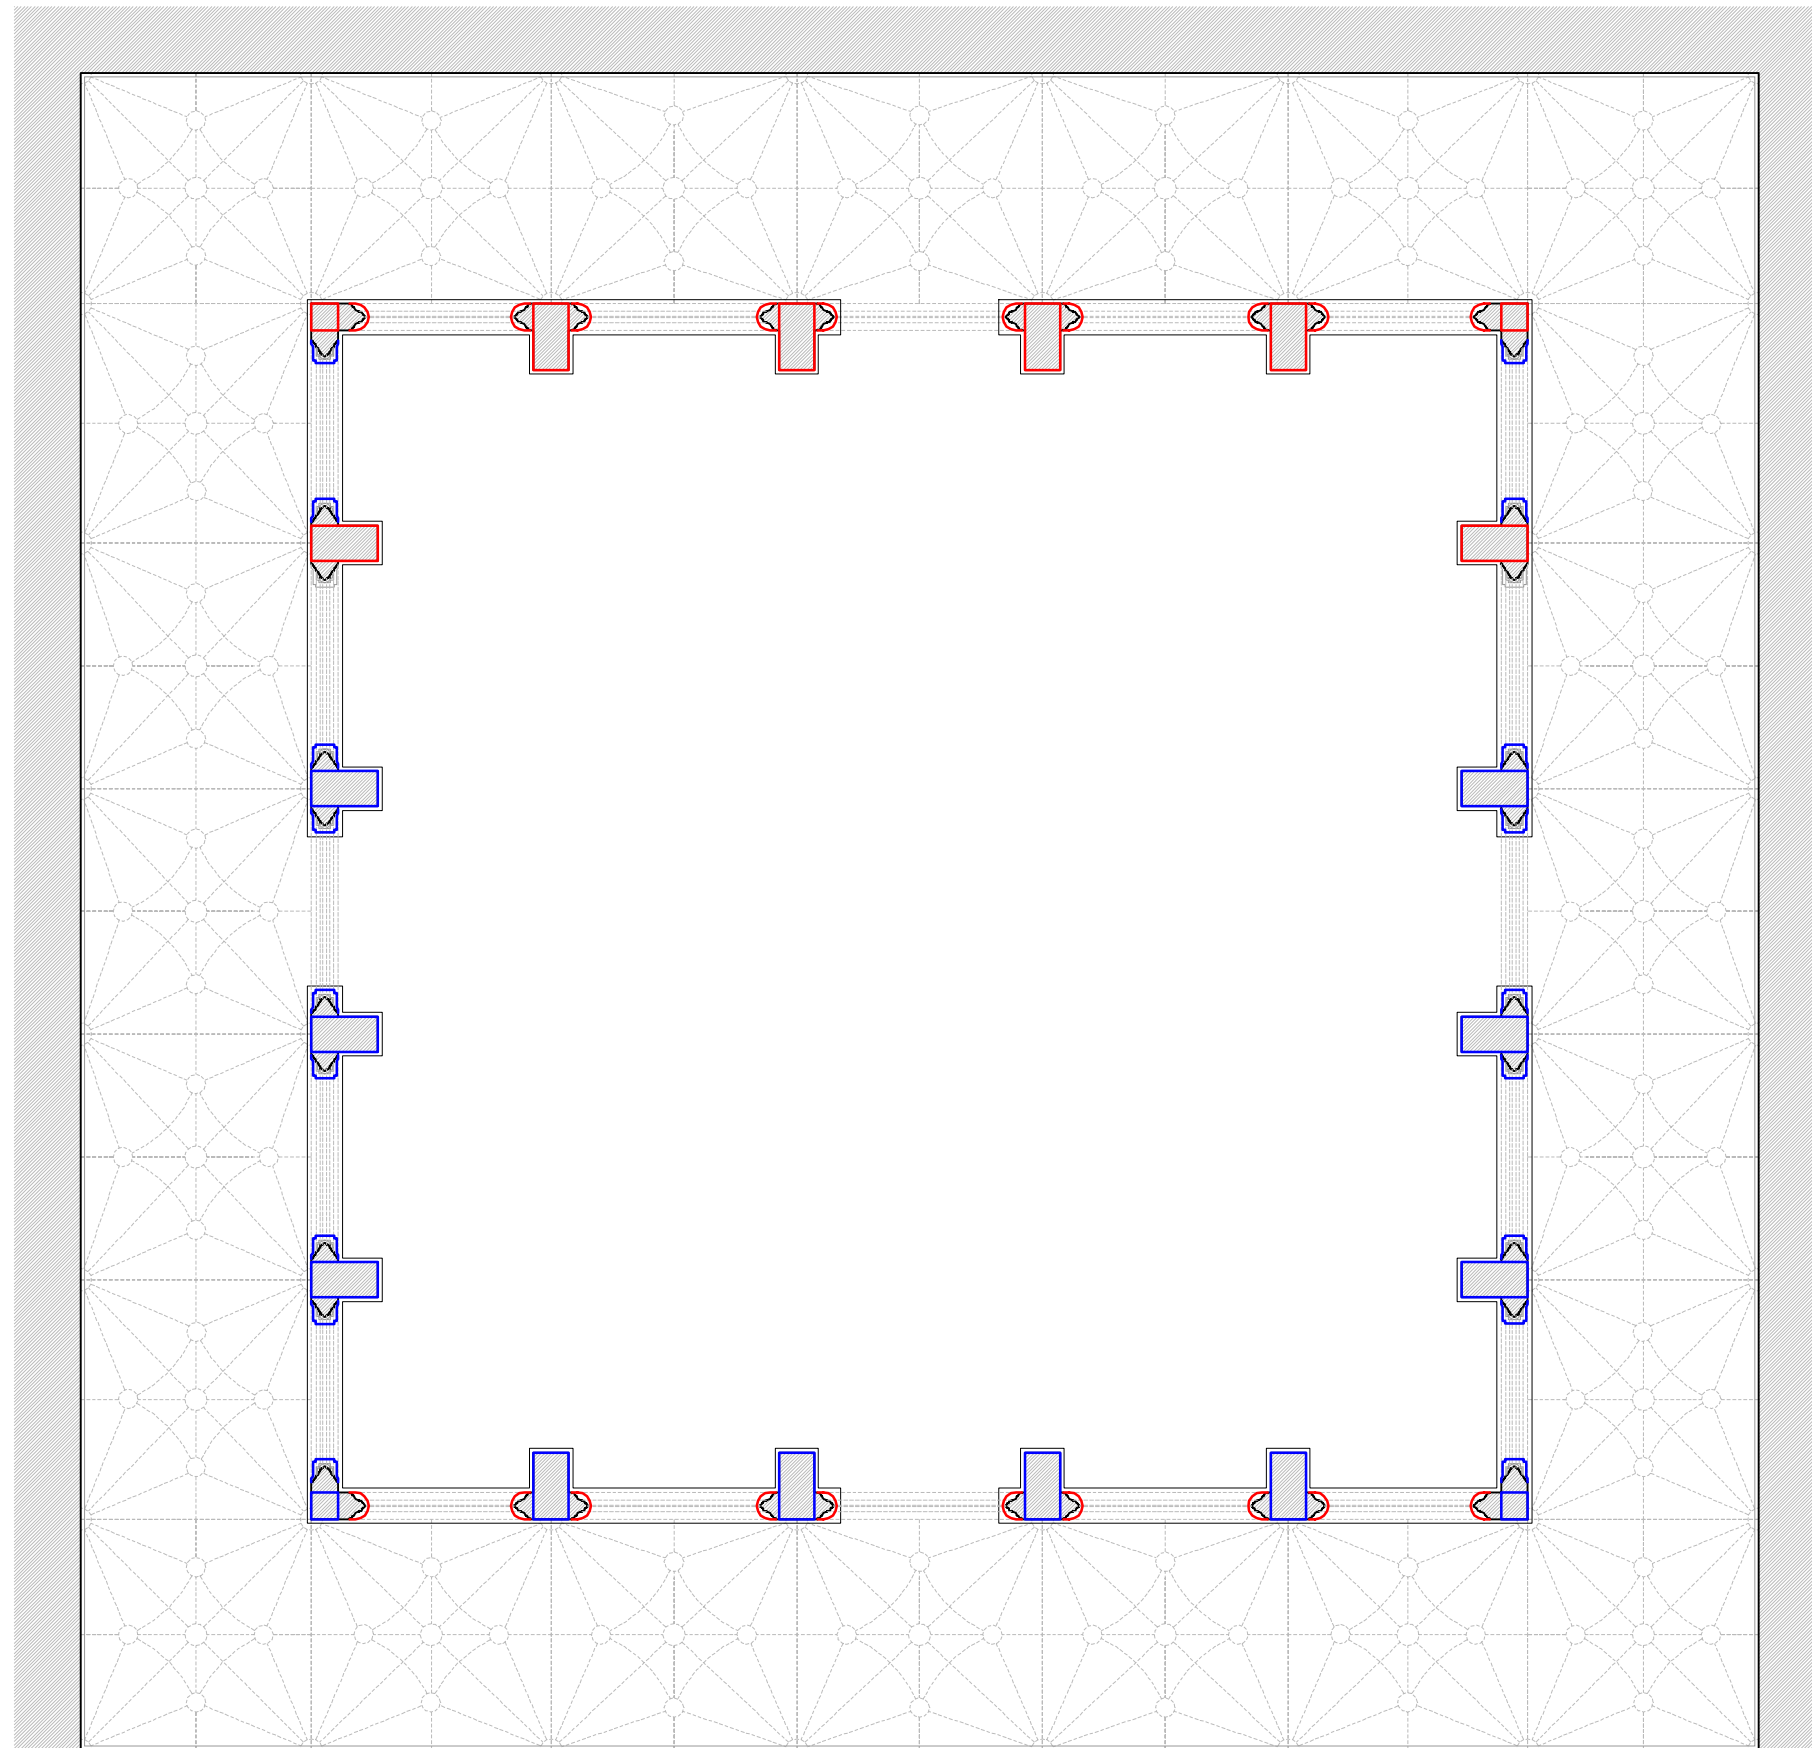

DETALLE PLANTA PILAR N.O. e:1/25

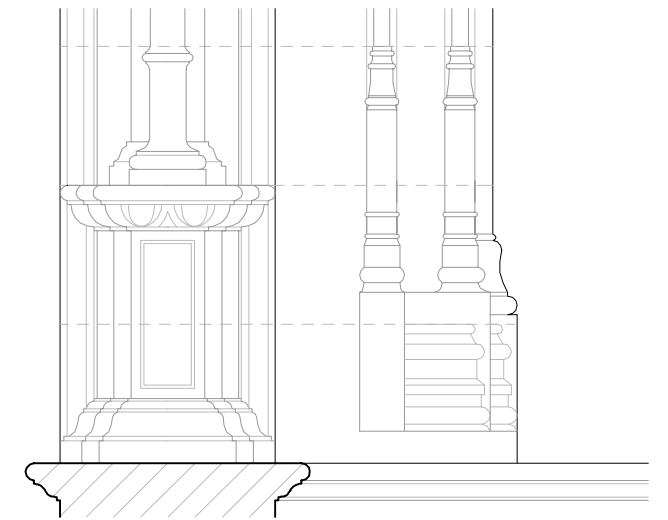


DETALLE ALZADO PILAR N.O. e:1/25

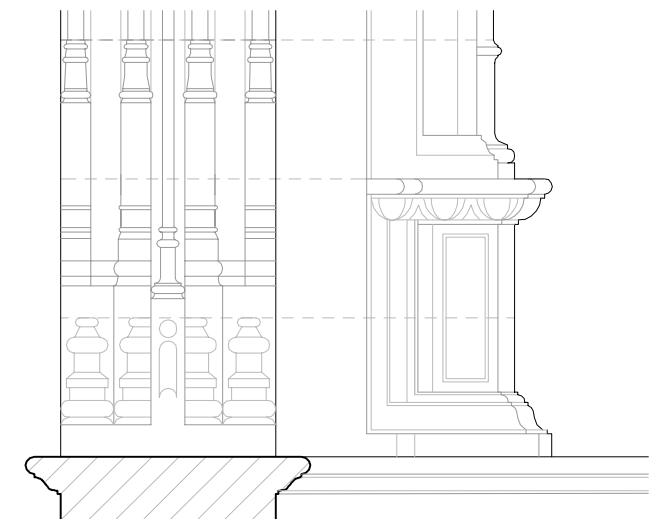


DETALLE ALZADO PILAR N.E. e:1/25


- PINÁCULO TIPO 1
- PINÁCULO TIPO 2
- C BASAMENTO BAQUETONADO
- C BASAMENTO CON PEDESTAL TIPO 1

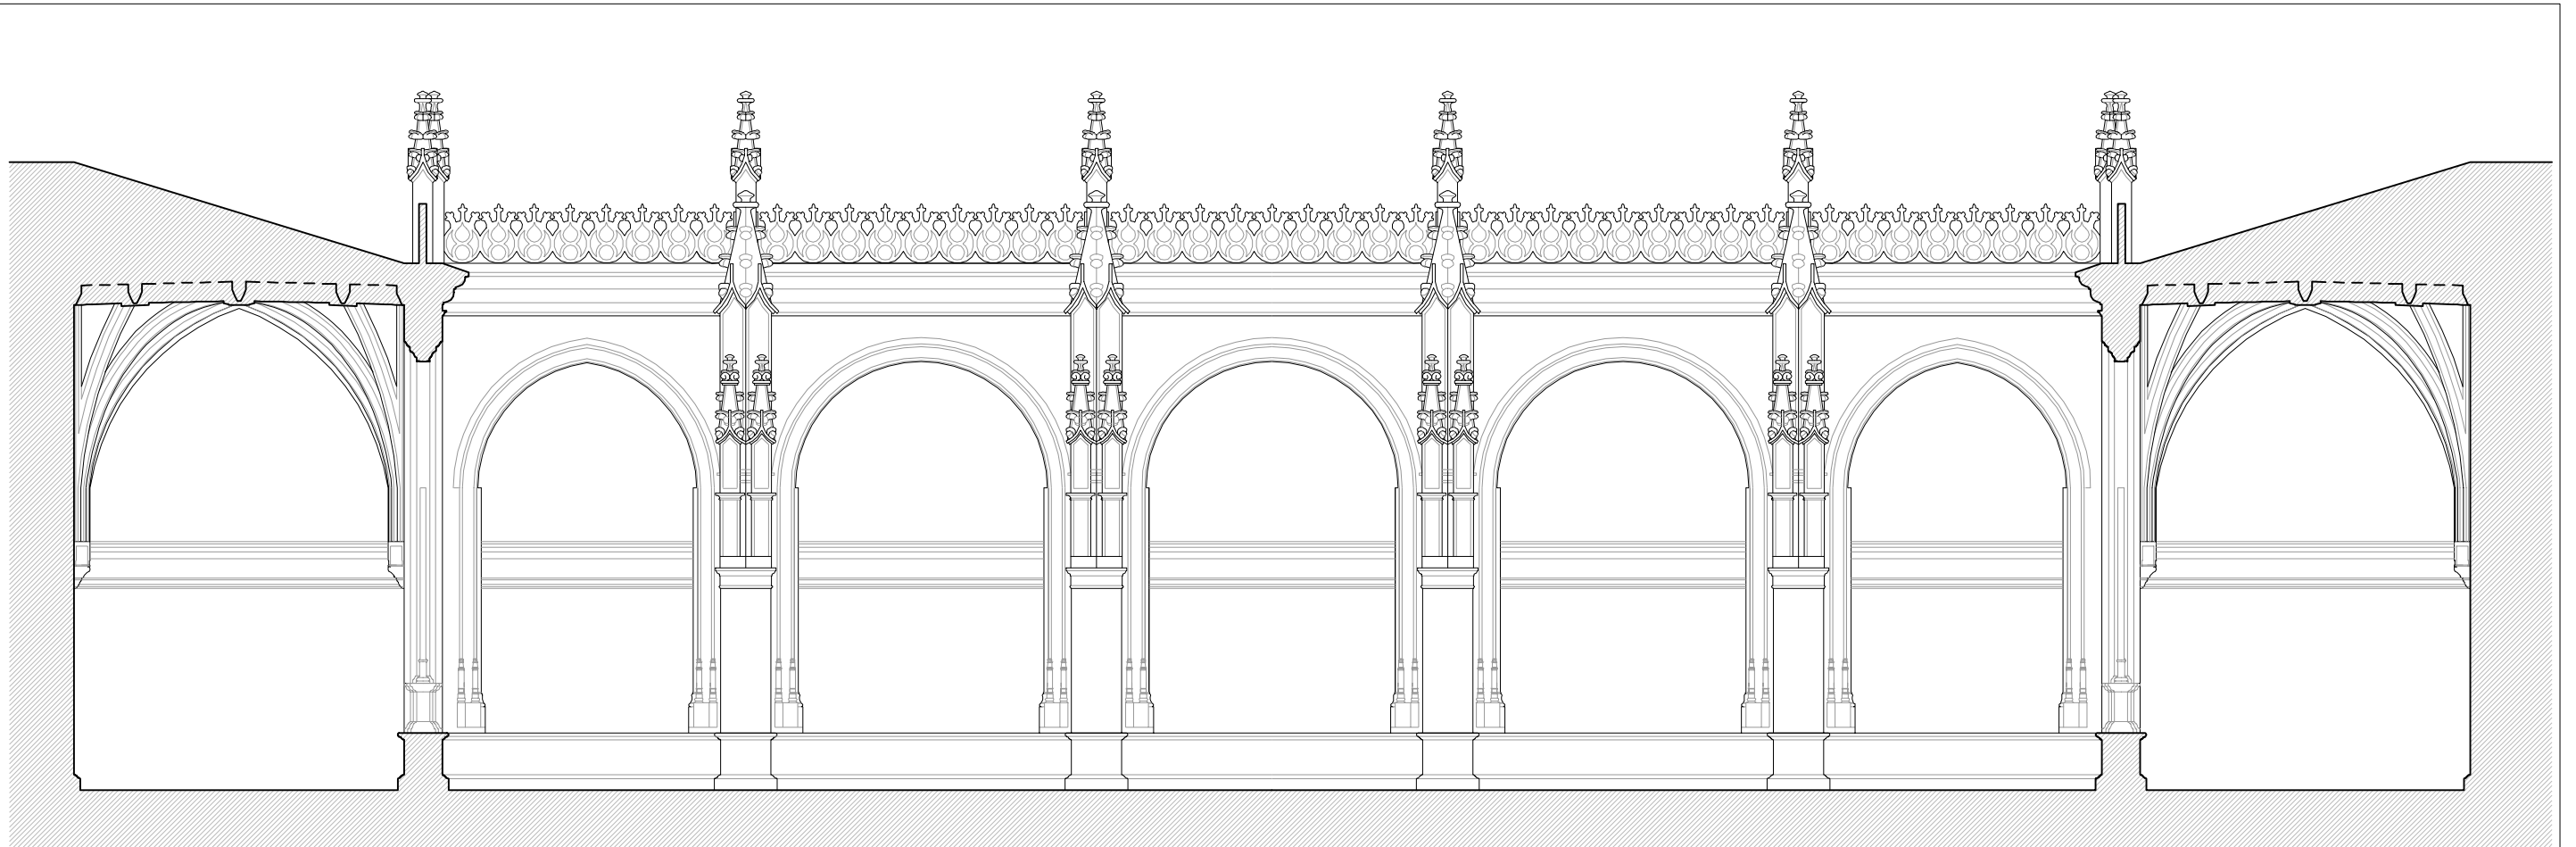


Lienzo Norte

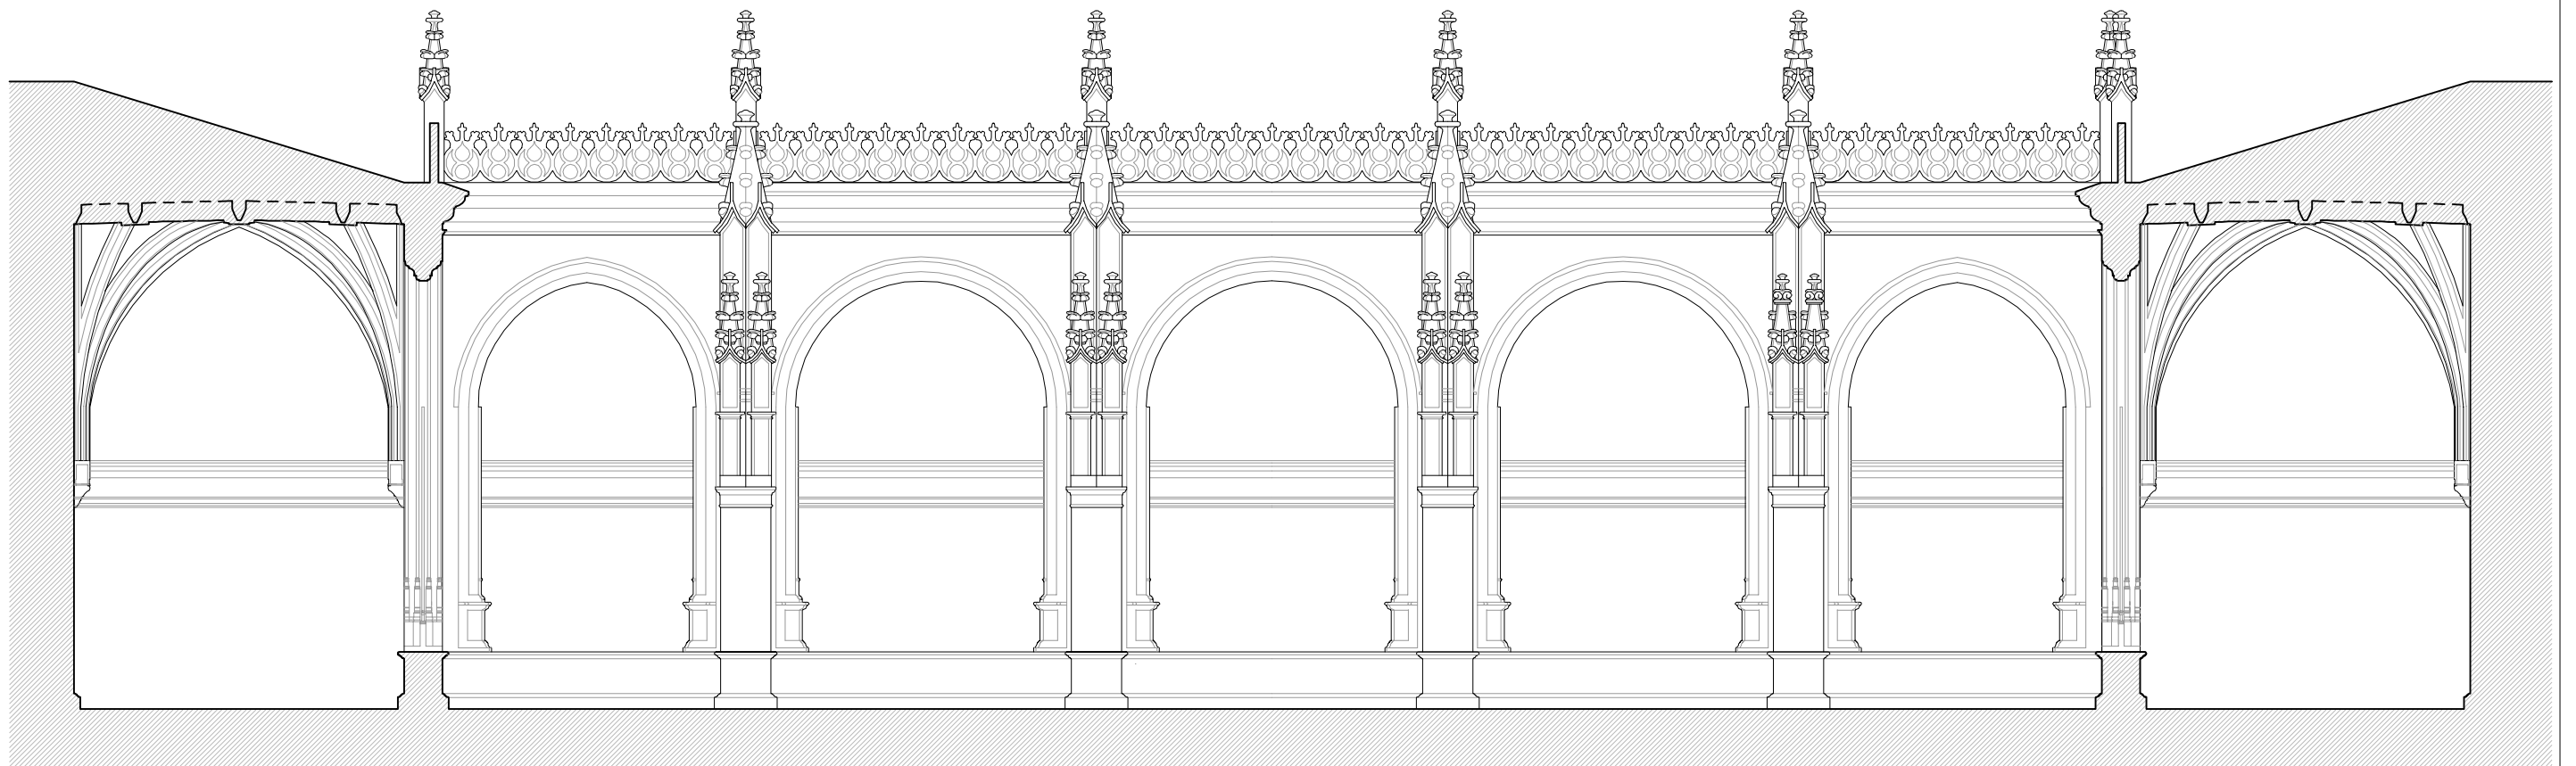



Lienzo Oeste

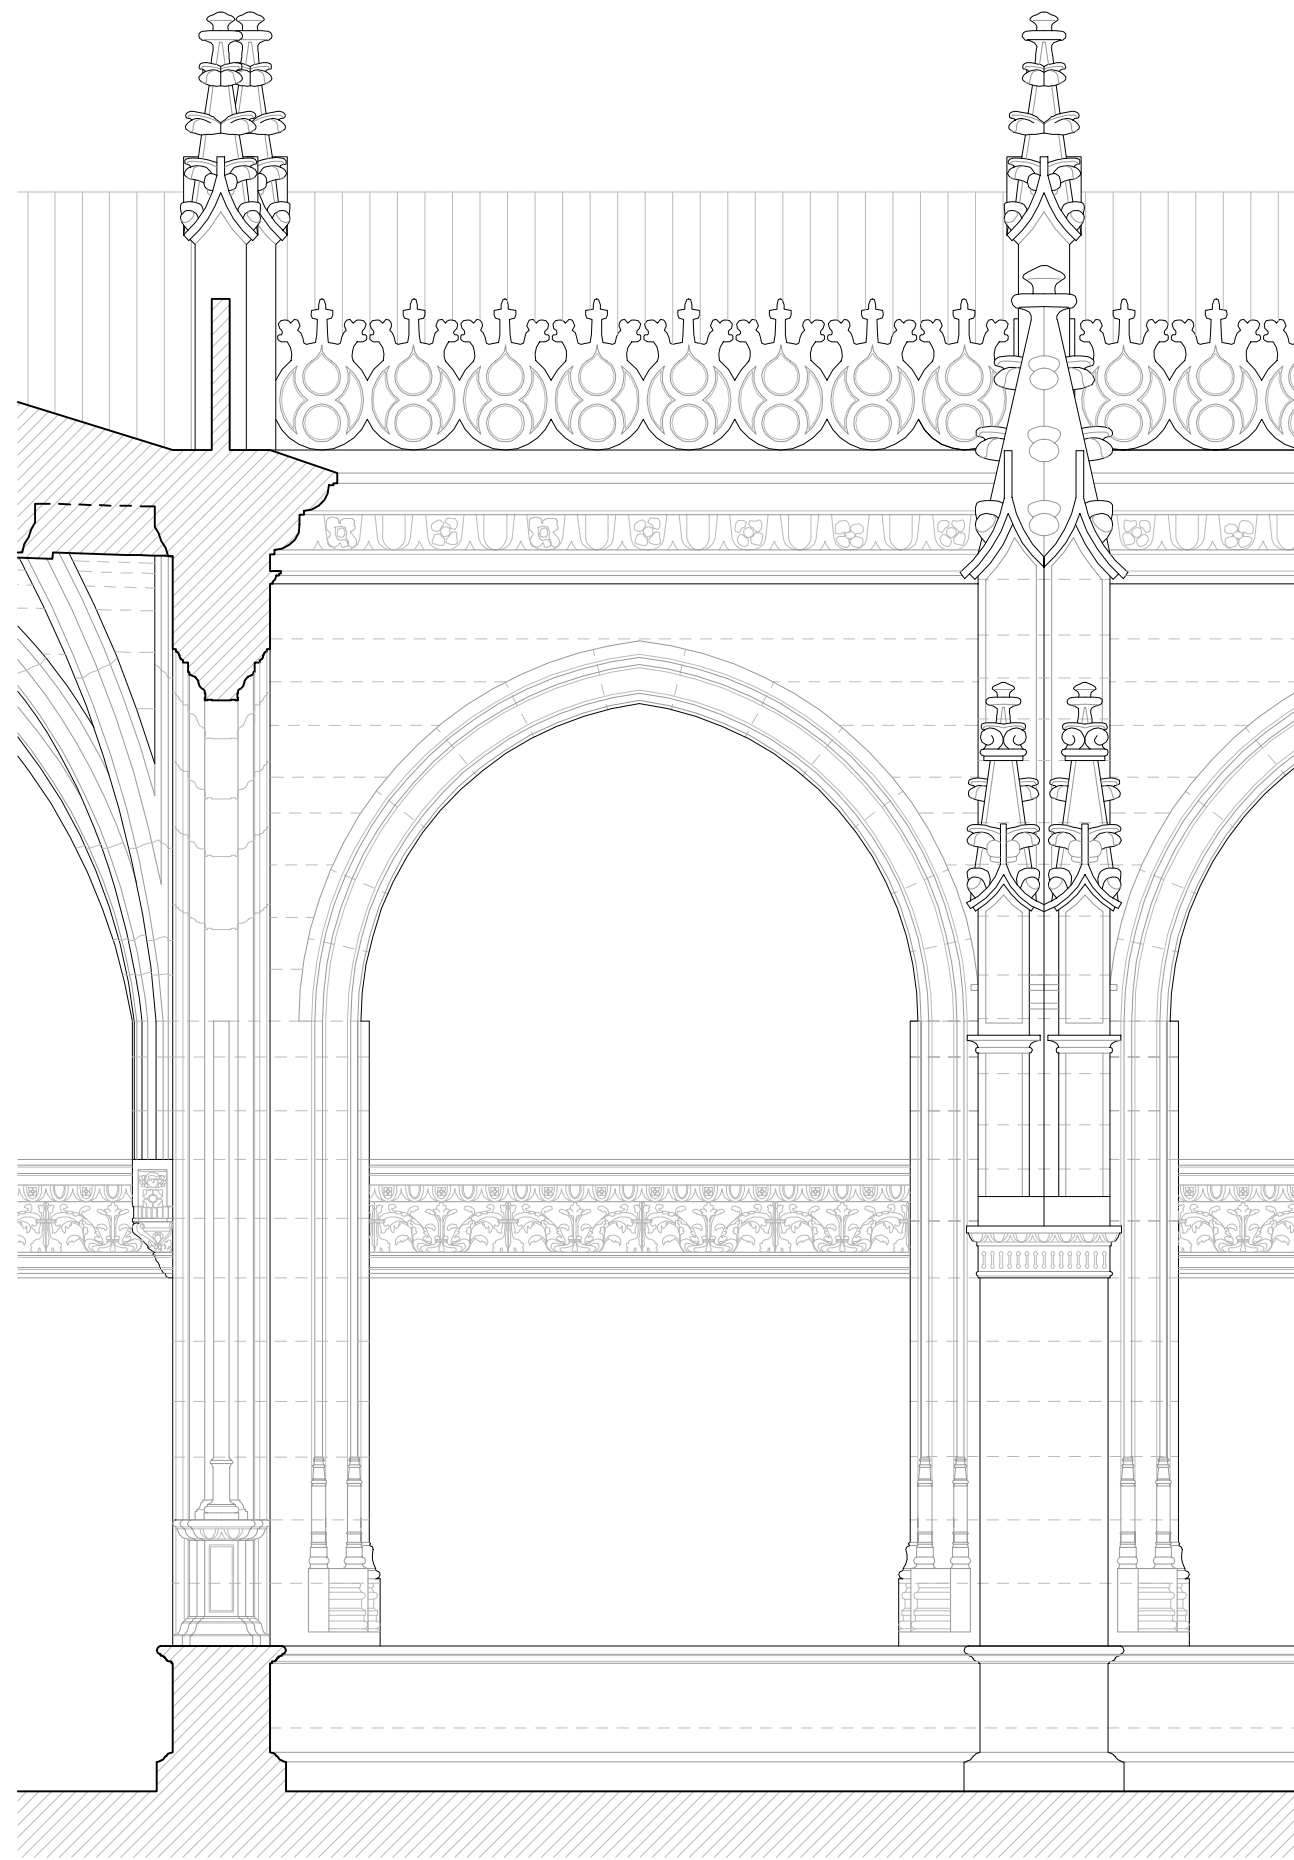



Arcada del Lienzo Norte

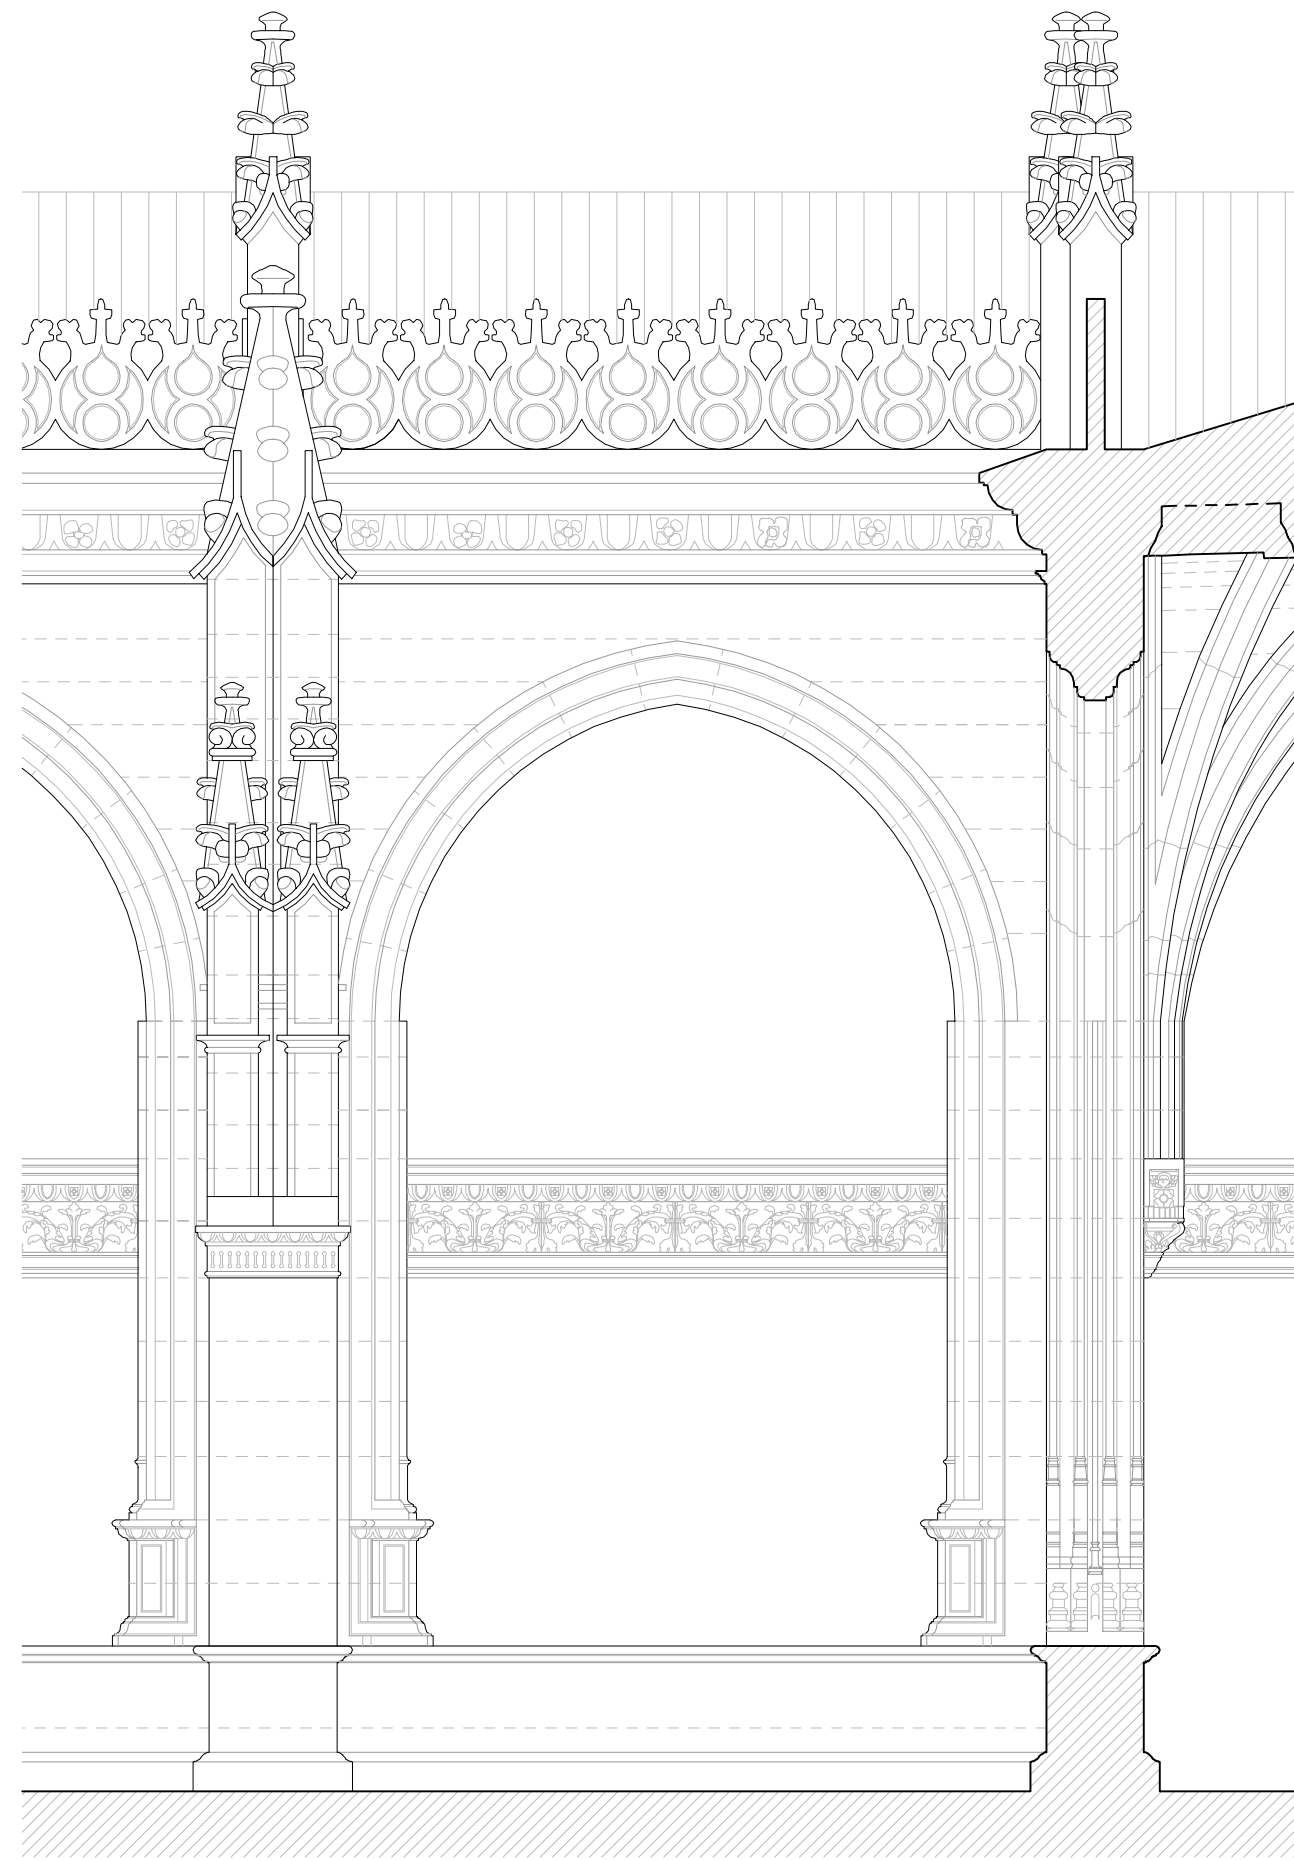


Arcada del Lienzo Oeste

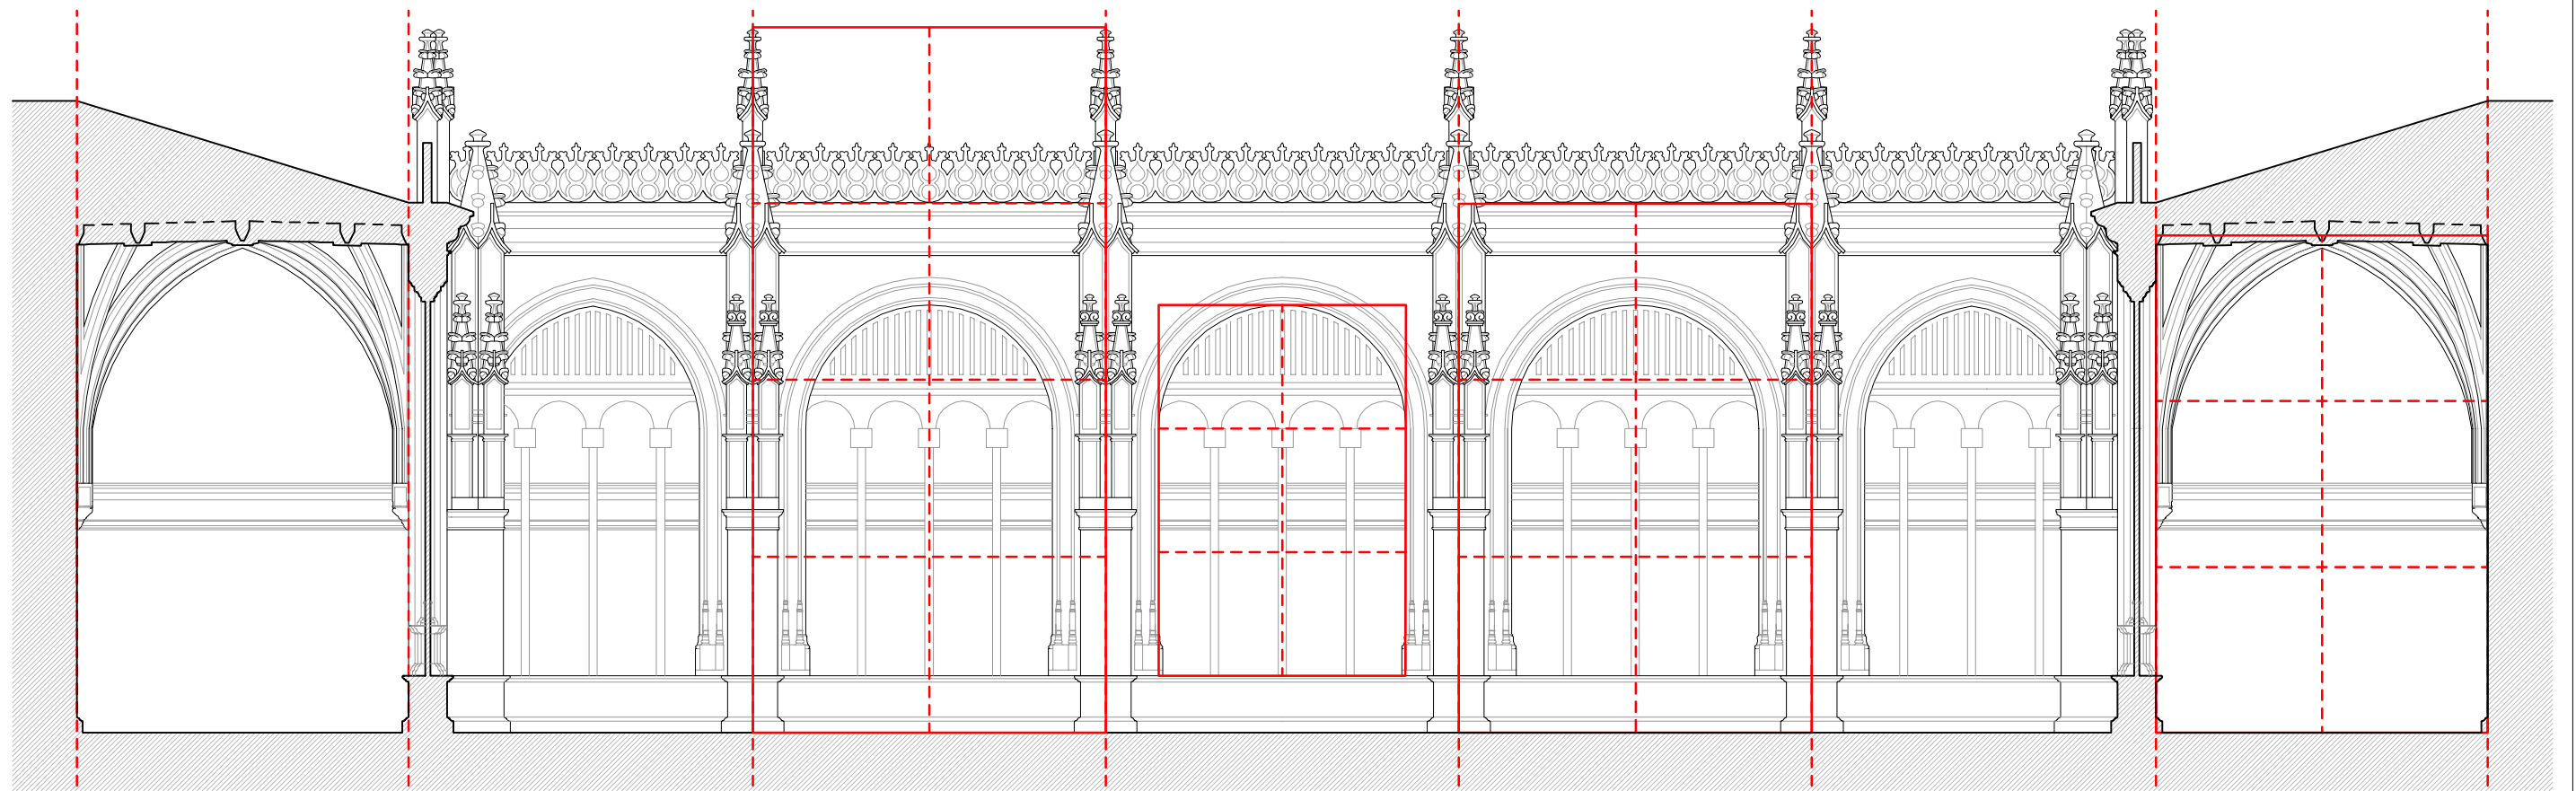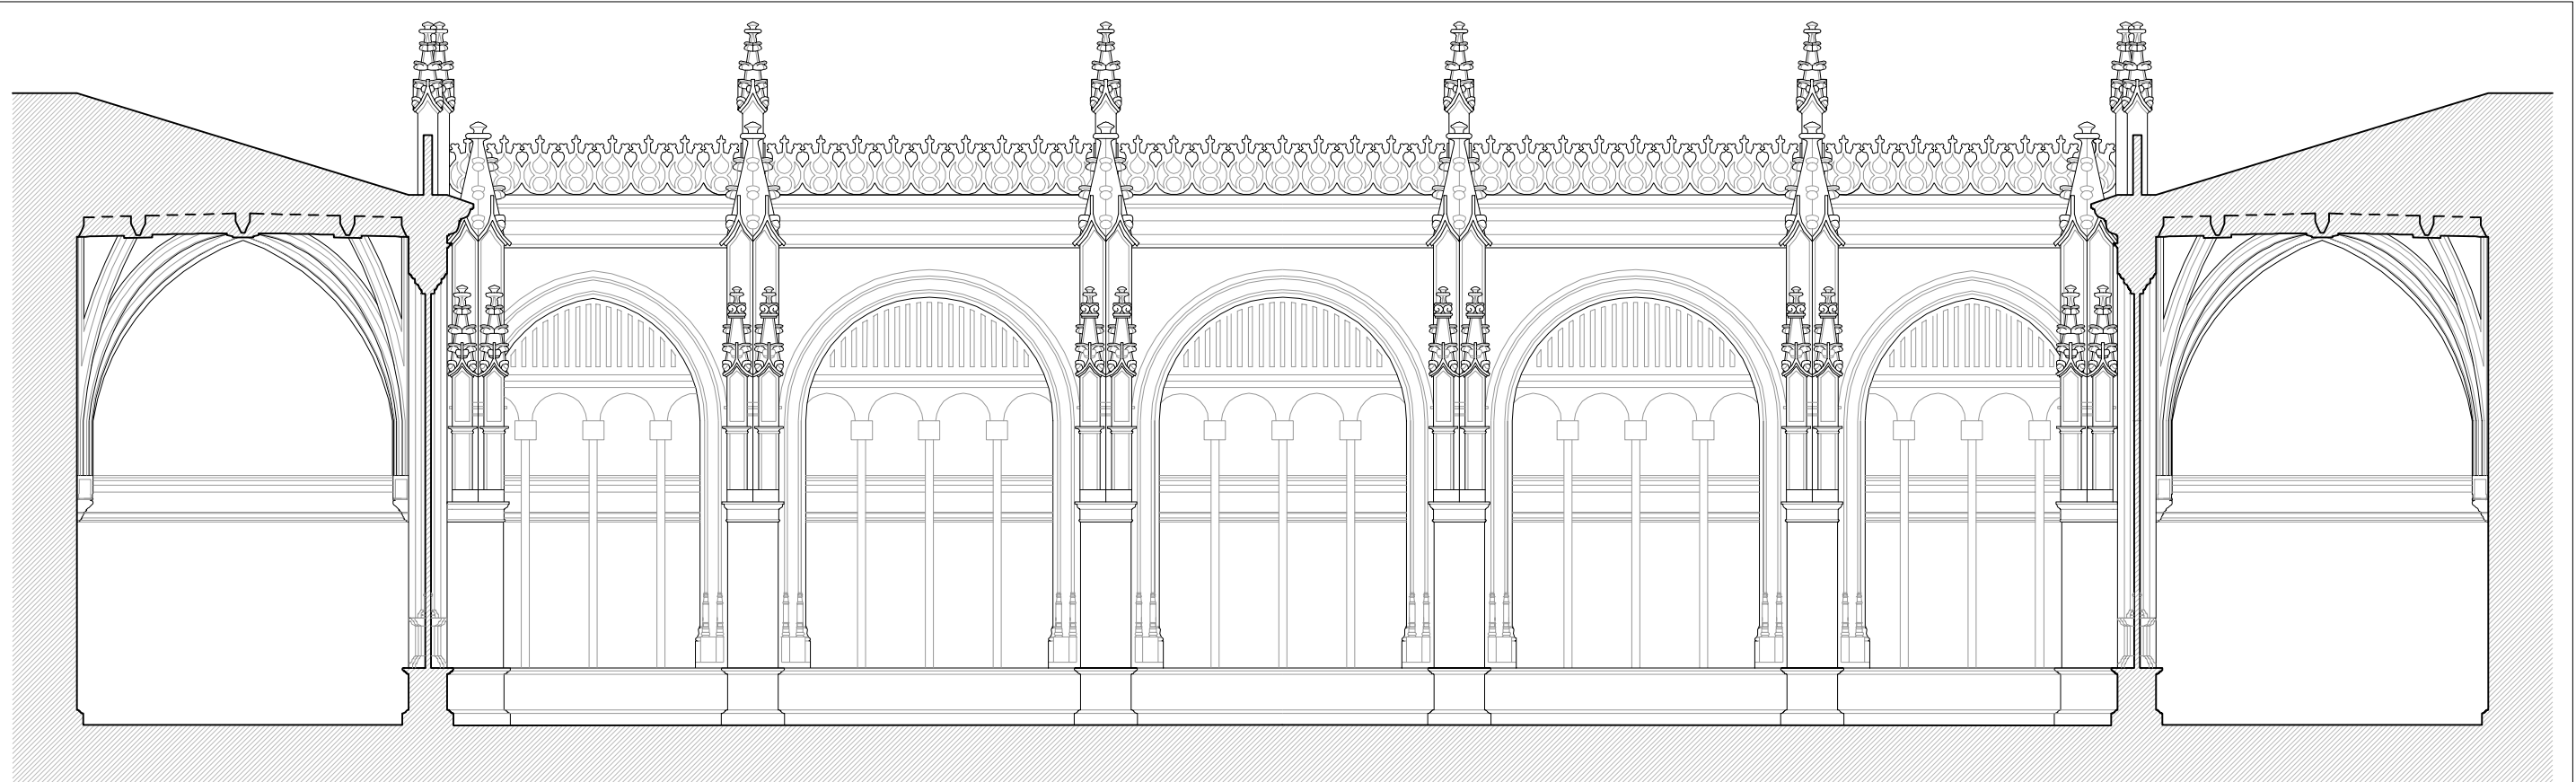


4.67 p [1.52 m] 11.6 p [3.77 m] 6.5 p [2.11 m] 13.5 p [4.39 m] 6.5 p [2.11 m] 13.5 p [4.39 m] 6.5 p [2.11 m]
 4.4 p [1.43 m] 12.1 p [3.93 m] 6 p [1.95 m] 14 p [4.55 m] 6 p [1.95 m] 14 p [4.55 m] 6 p [1.95 m]
 18.8 p [6.11 m] 19.5 p [6.33 m] 20 p [6.5 m] 20 p [6.5 m] 20 p [6.5 m] 19.5 p [6.33 m] 18.8 p [6.11 m]

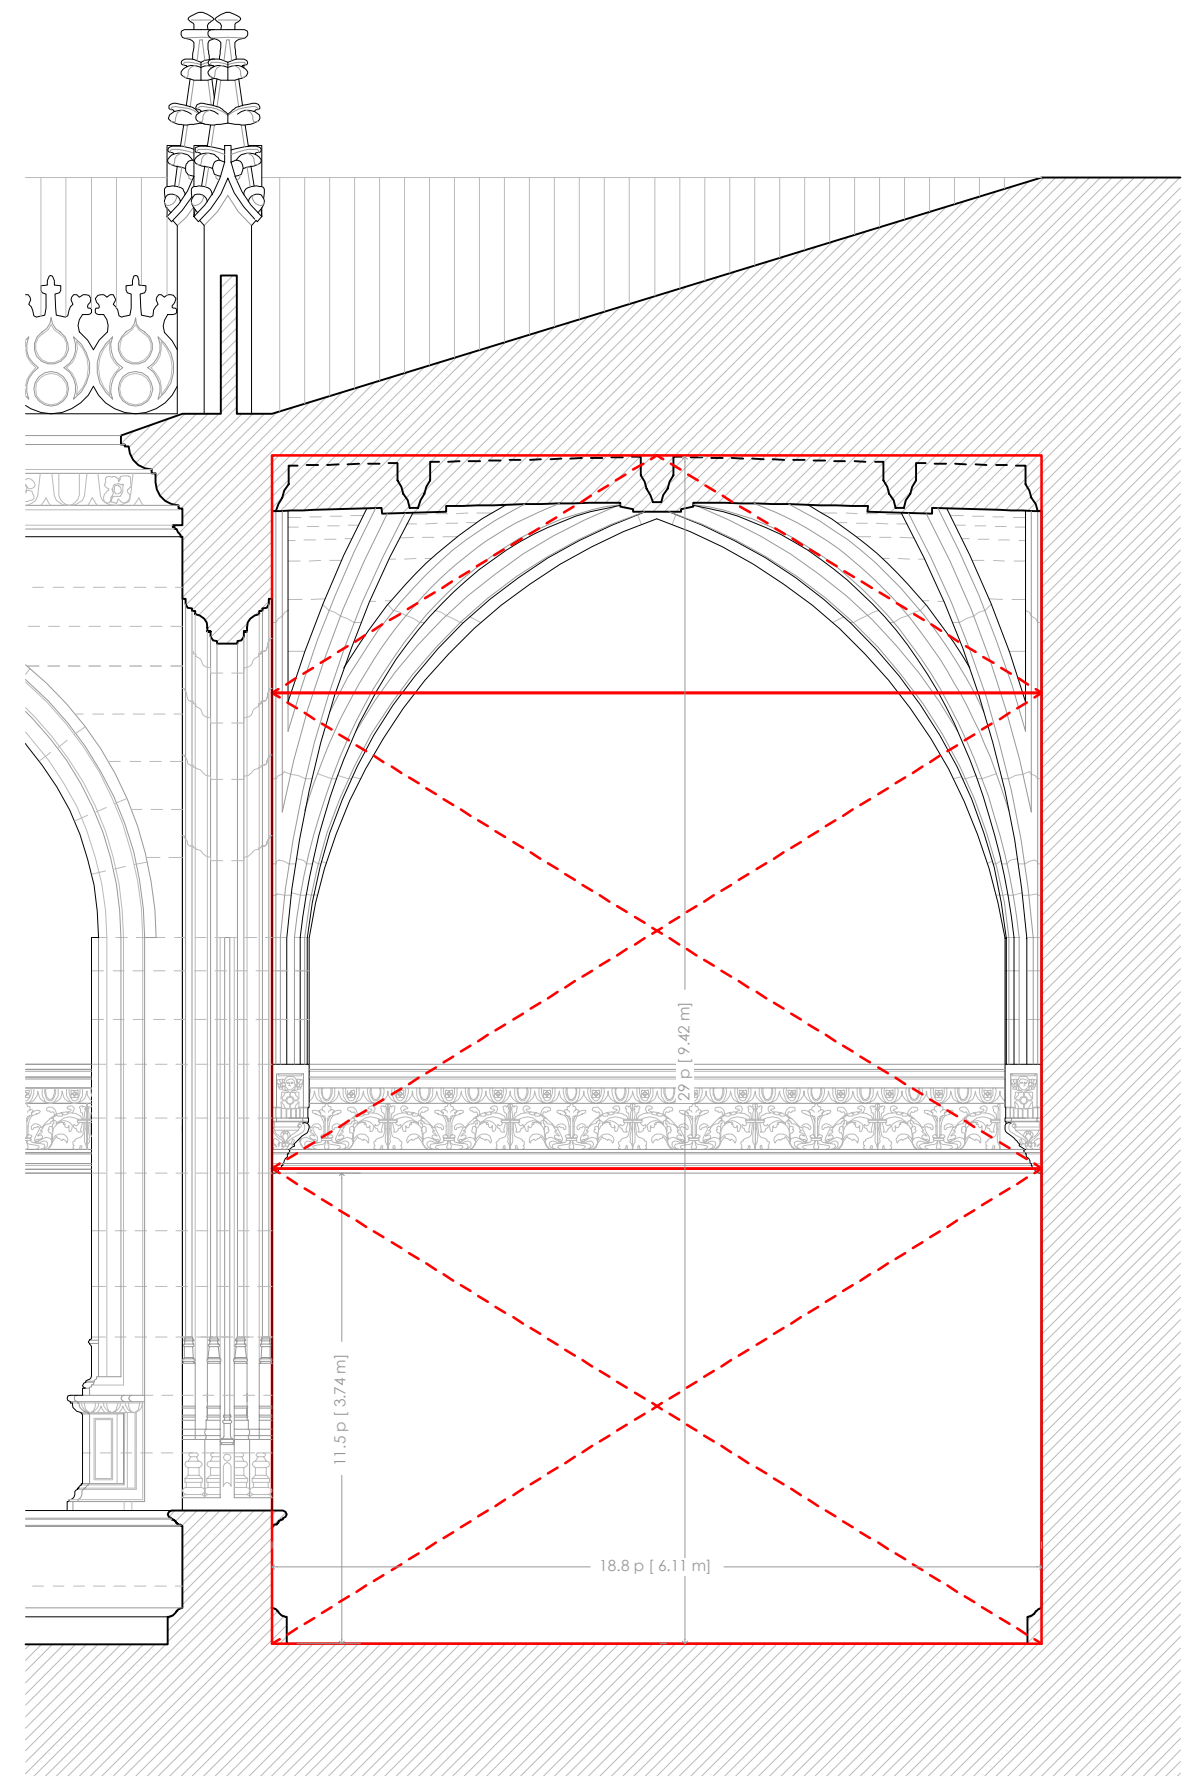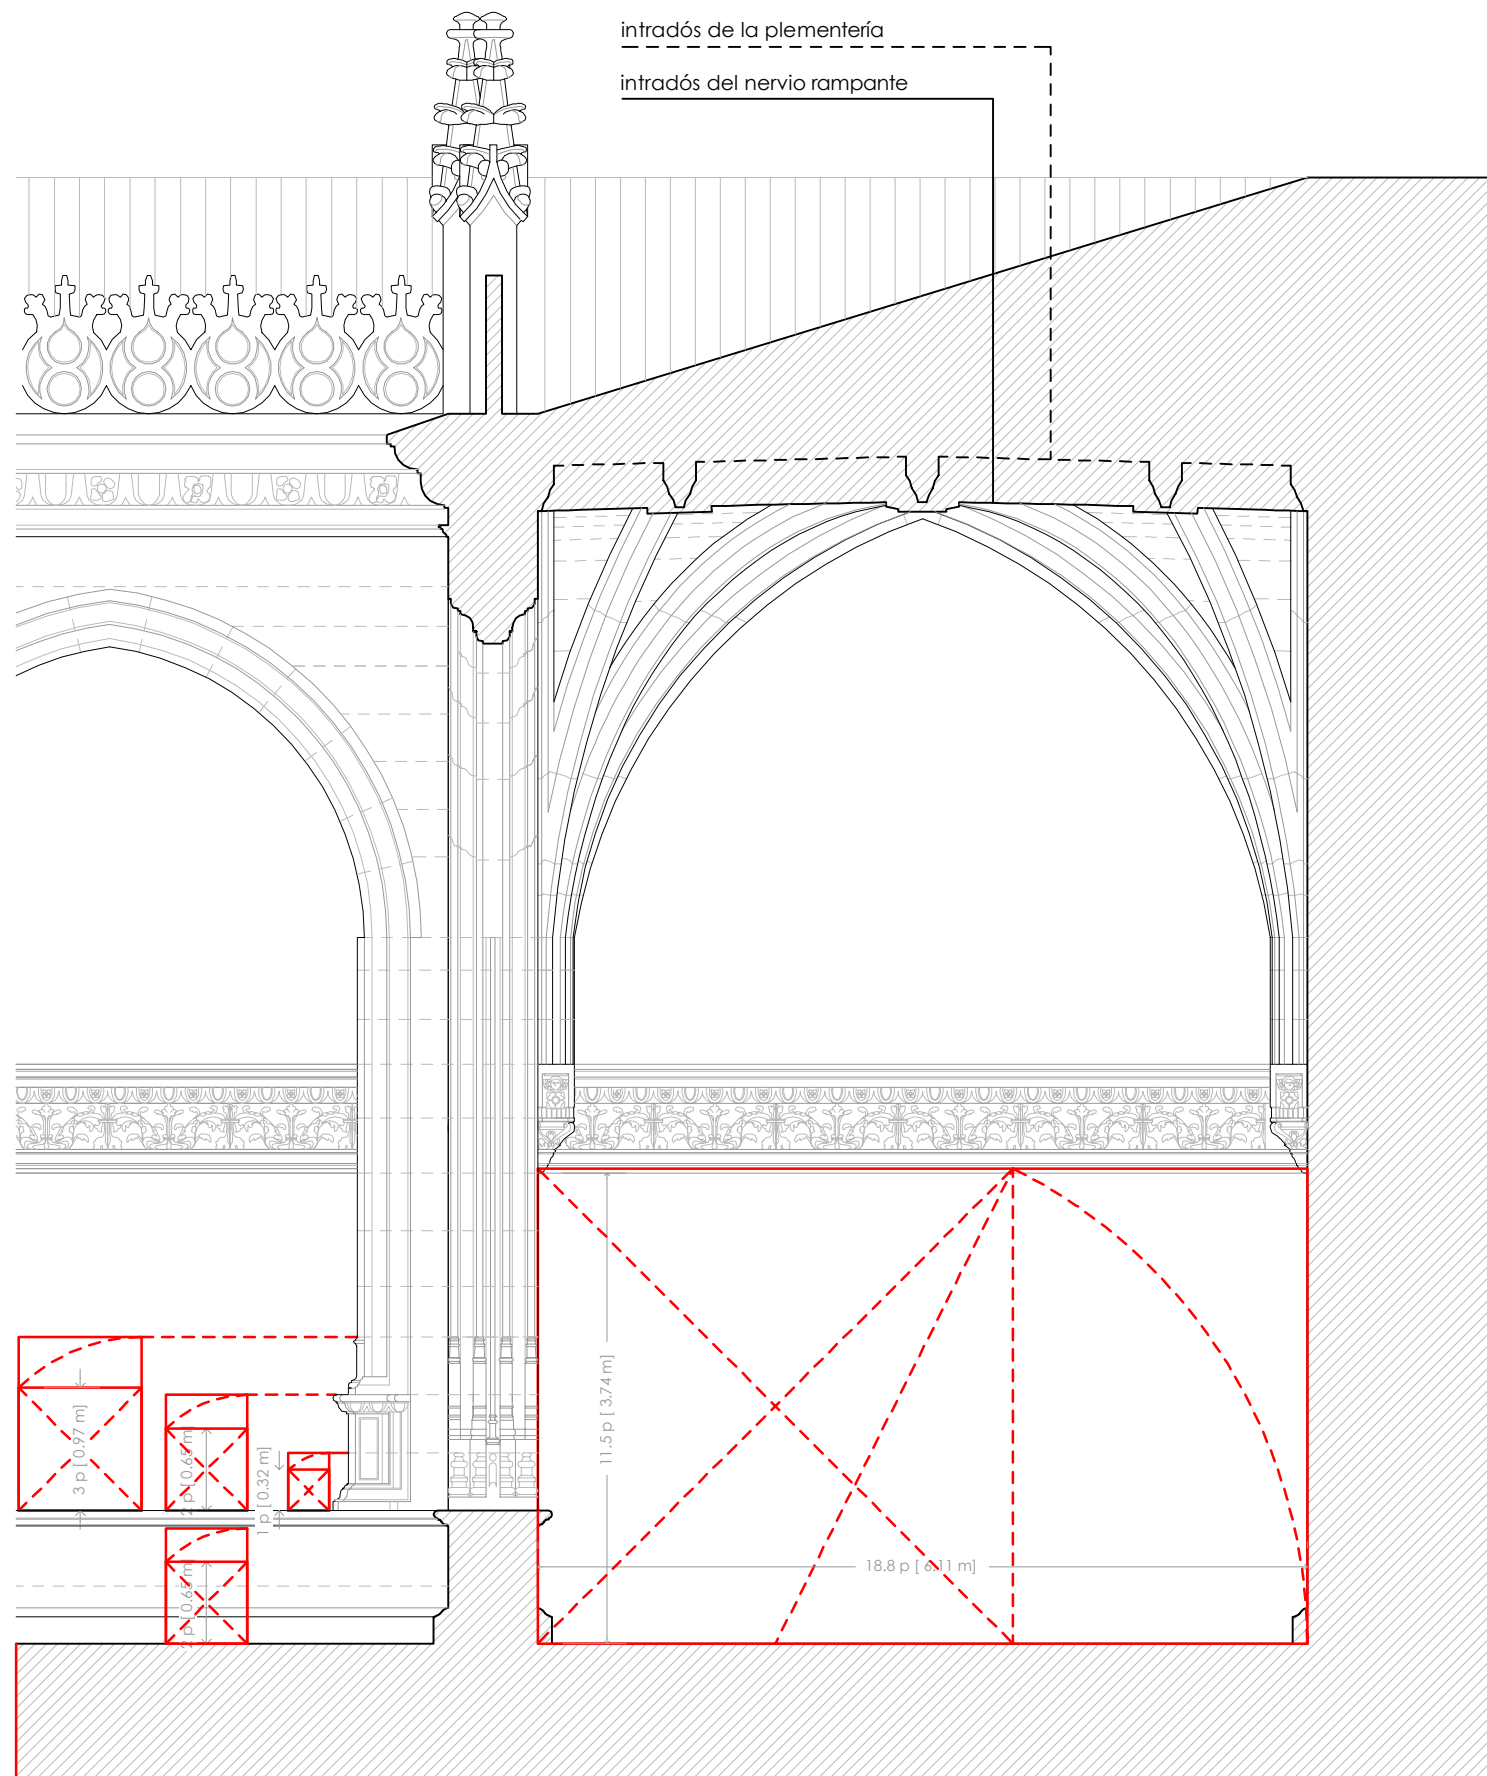

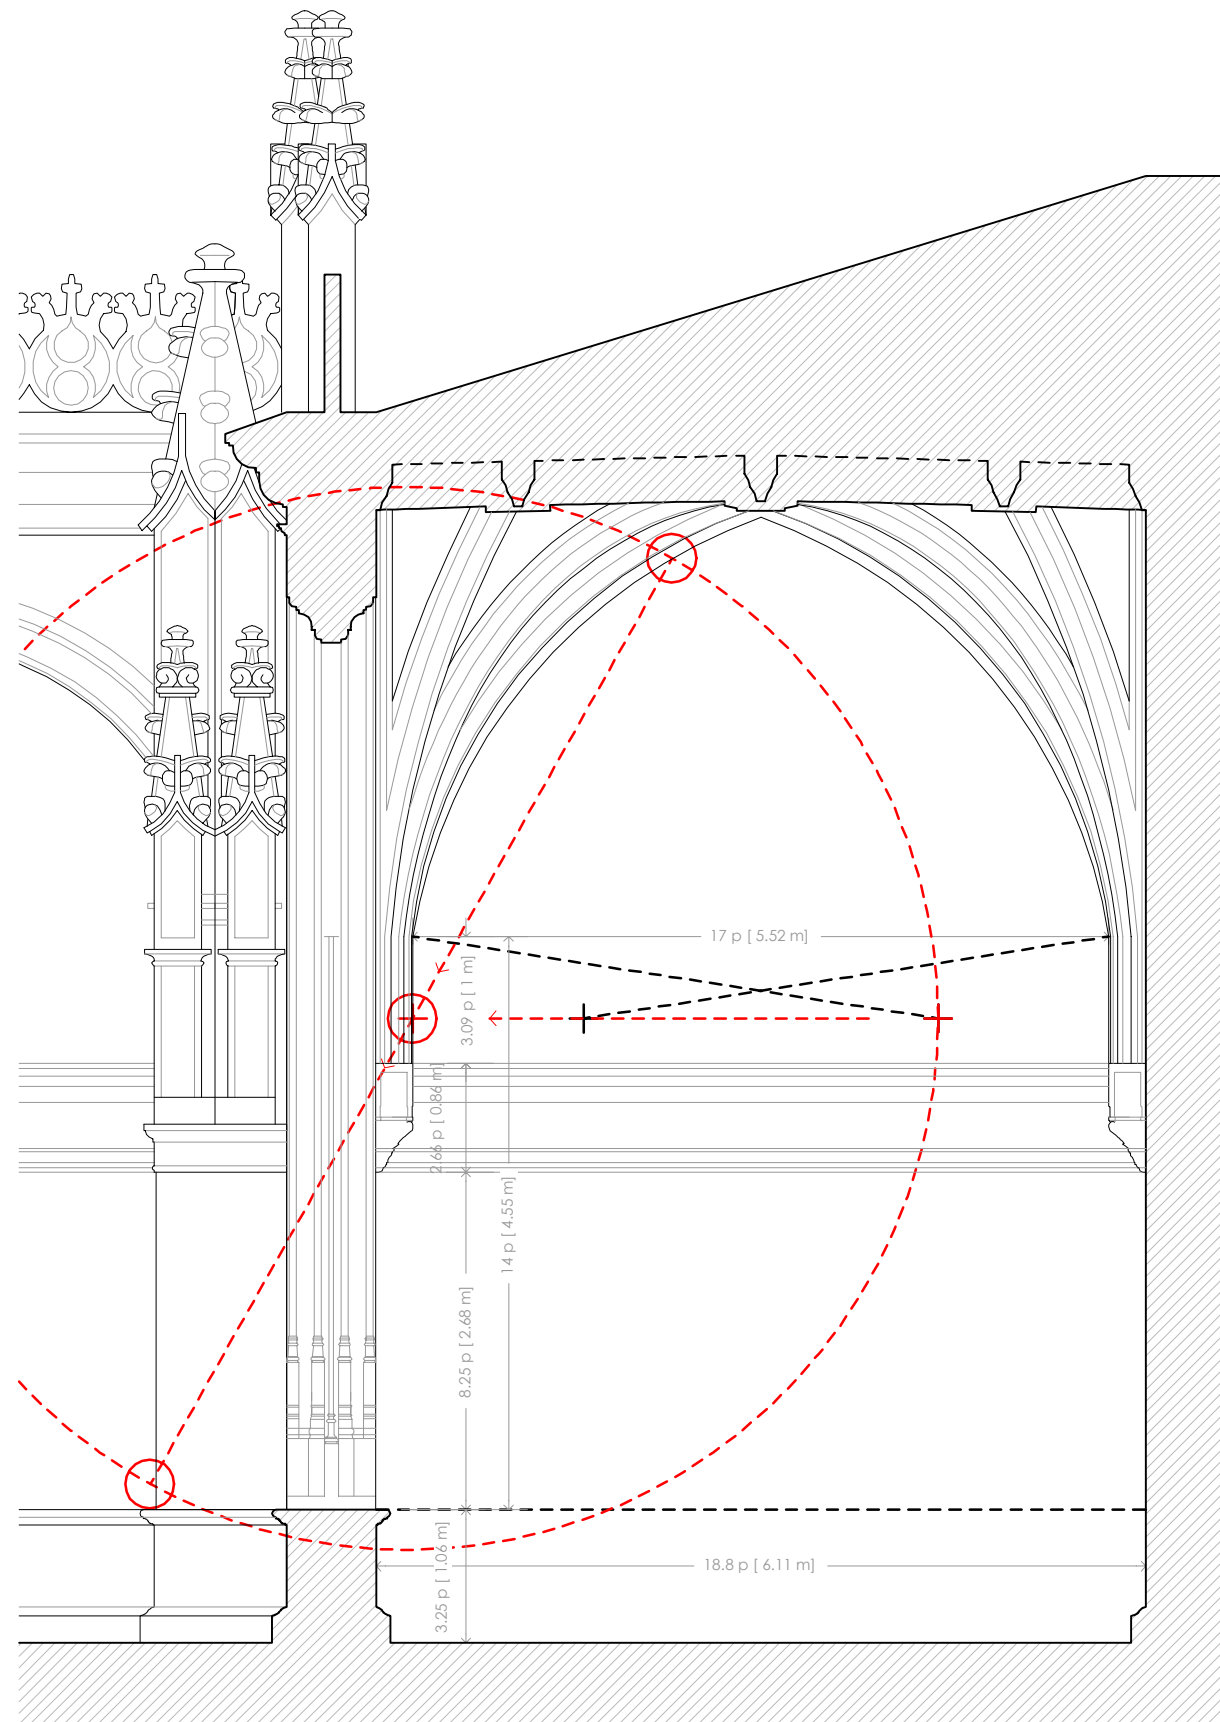


Sección del corredor realizada por el rampante de la bóveda

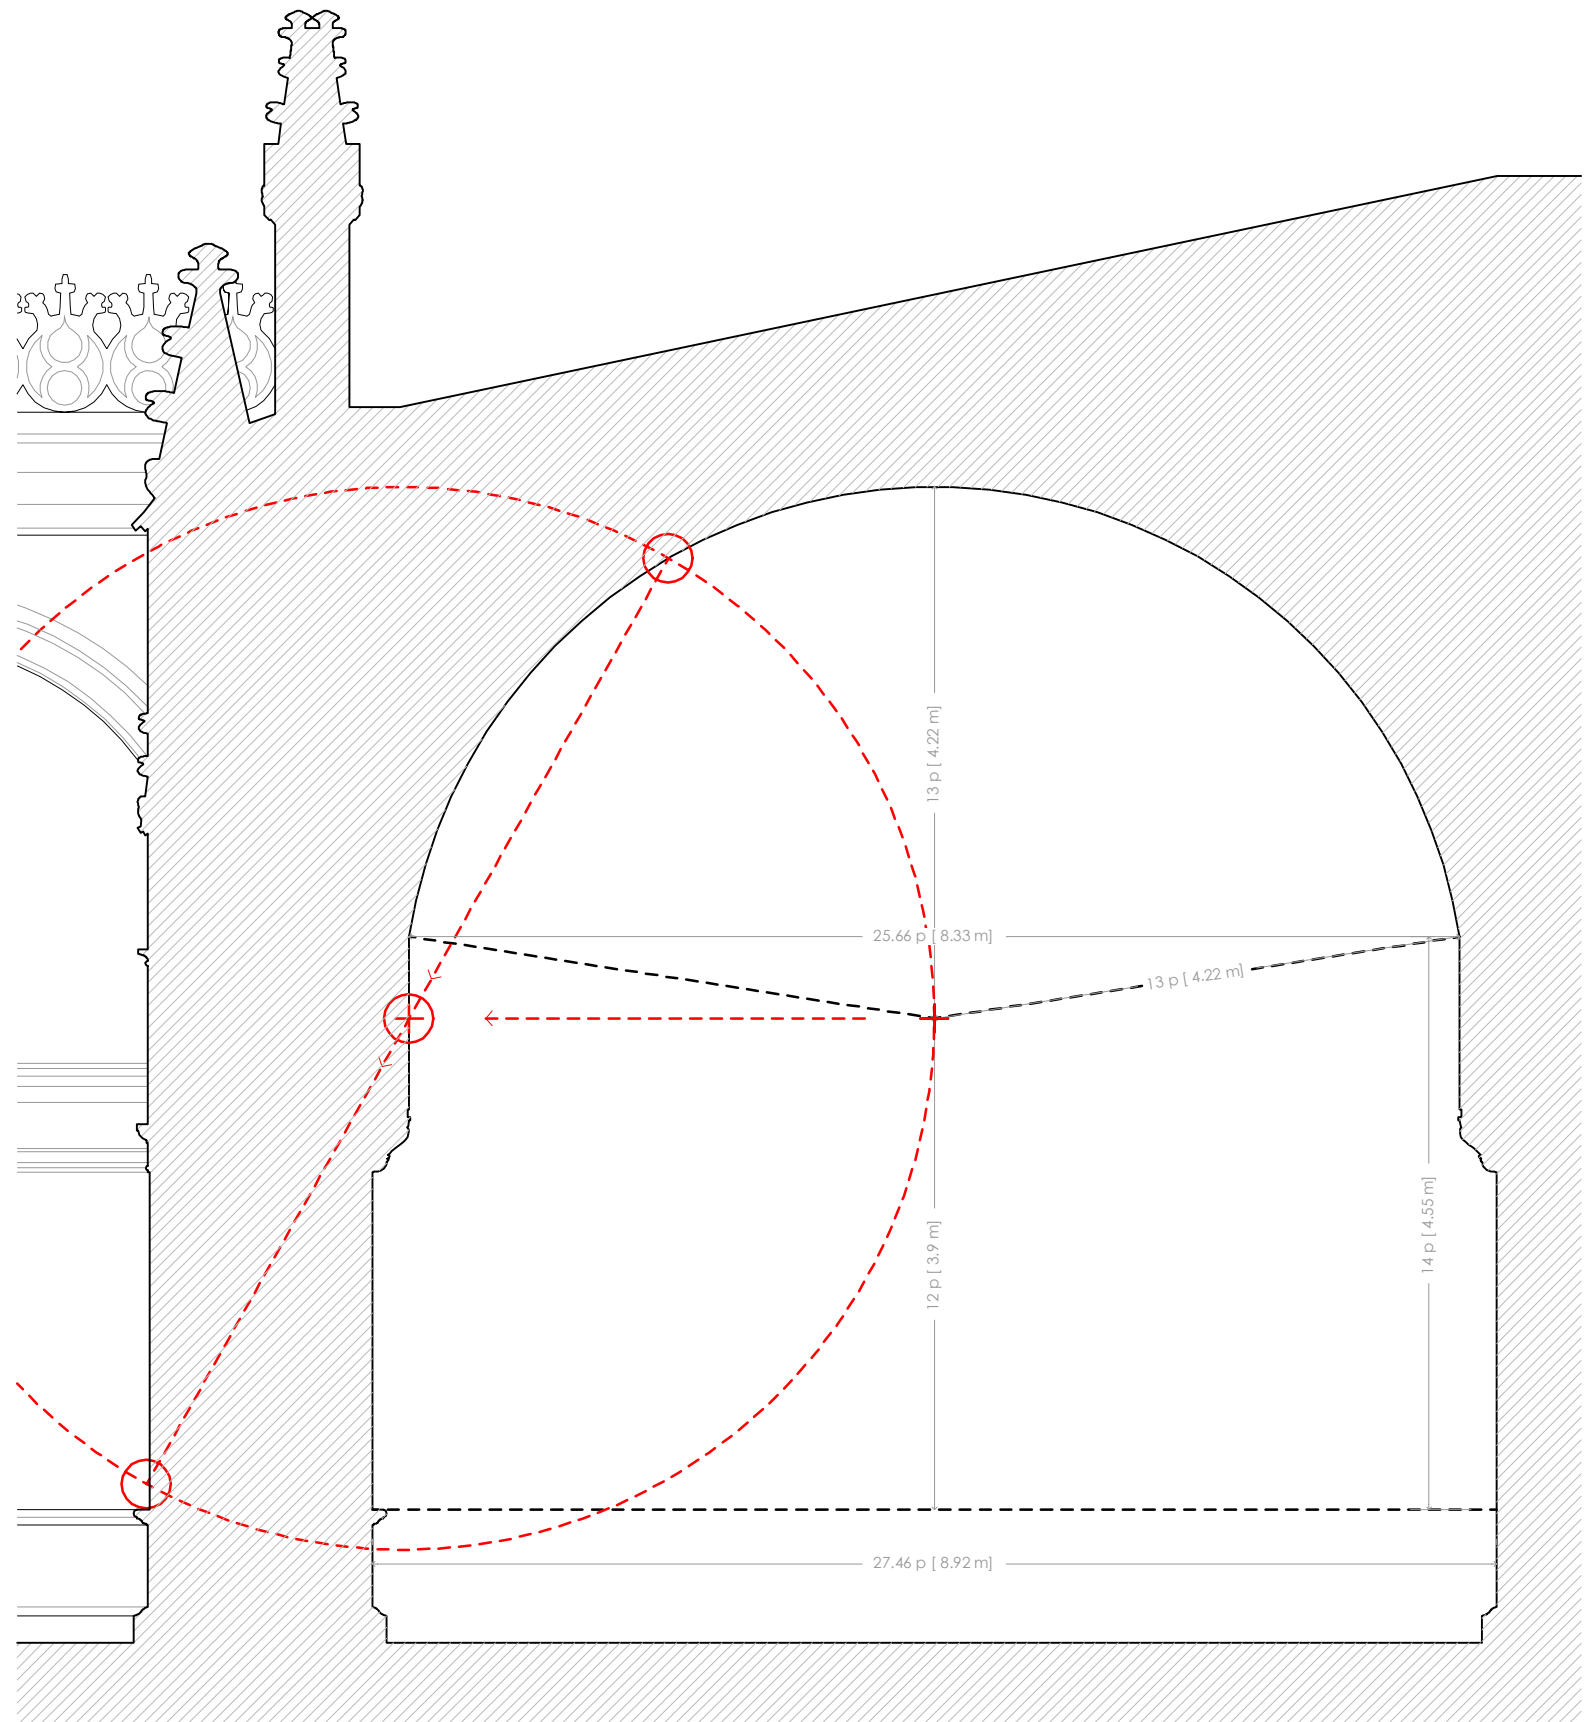


Sección del corredor realizada por el arco diagonal de la bóveda

intradós de la plementería


intradós del nervio longitudinal

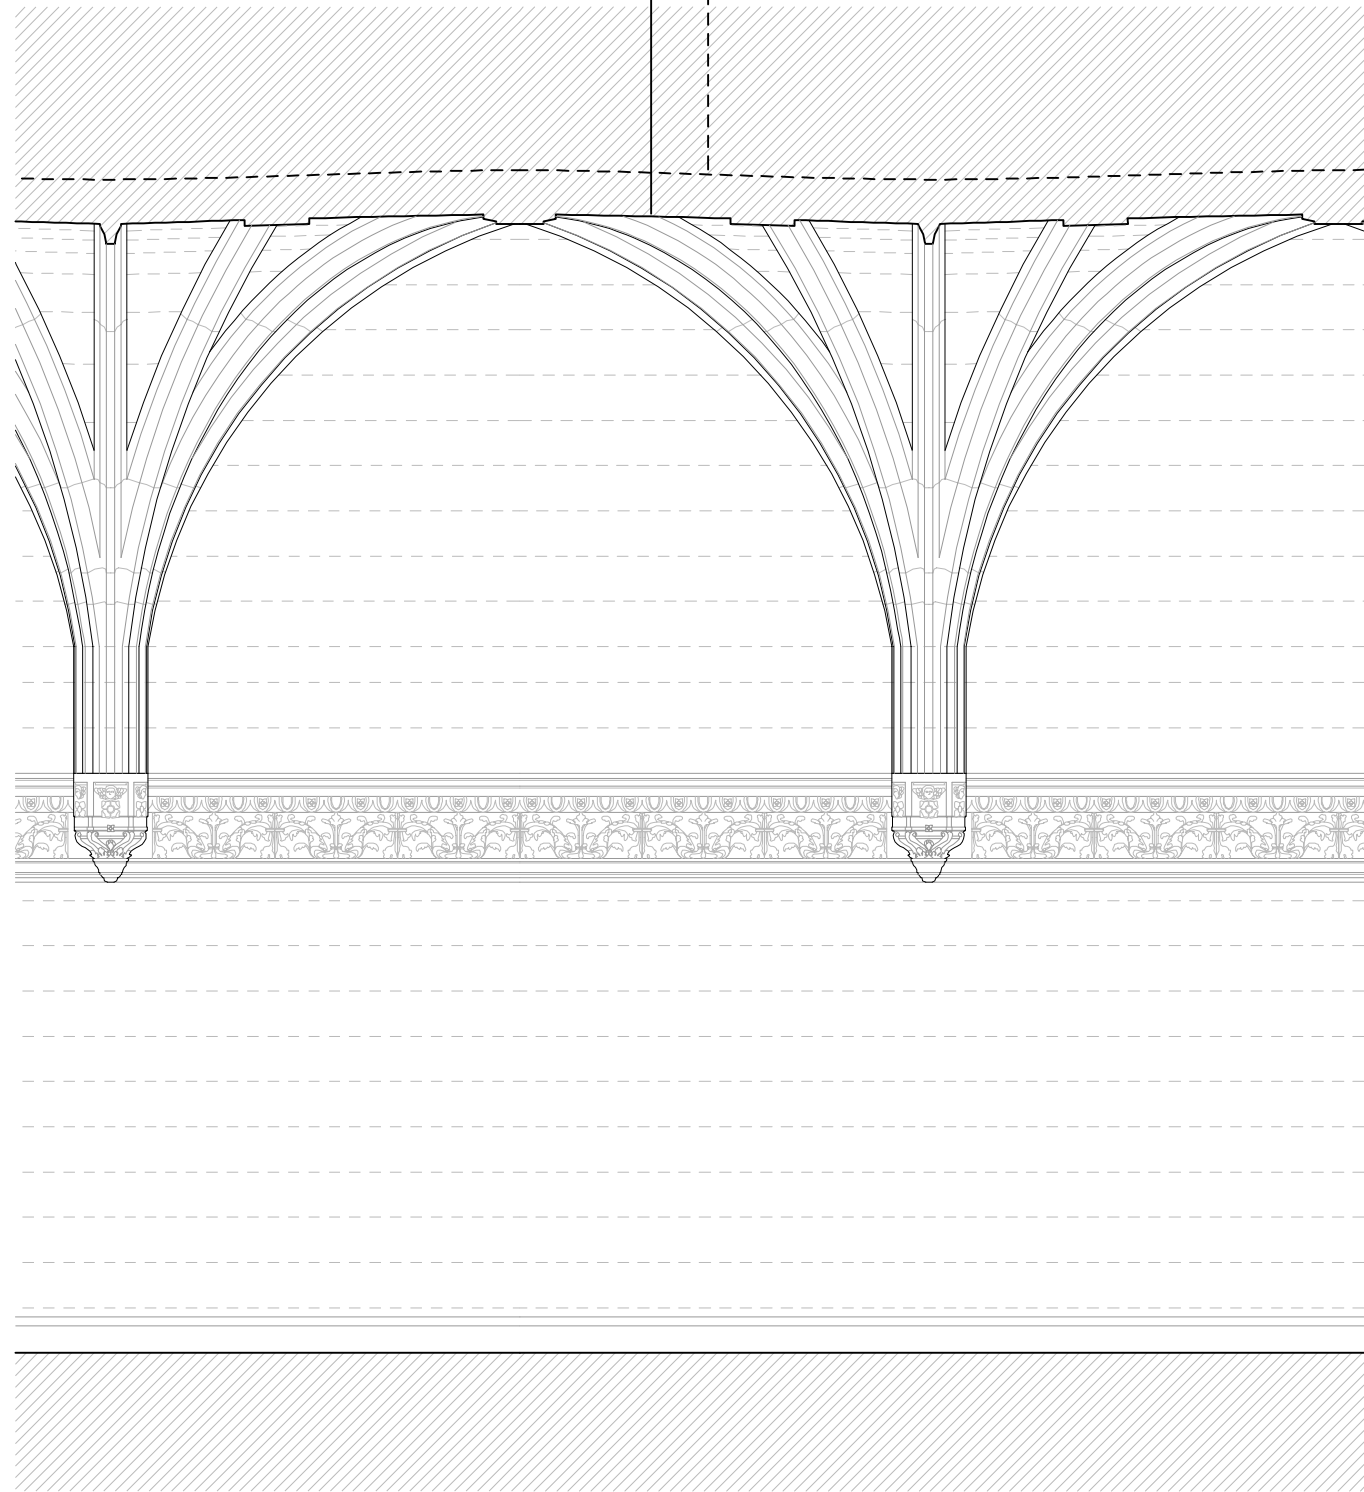






Sección por el nervio longitudinal de la bóveda

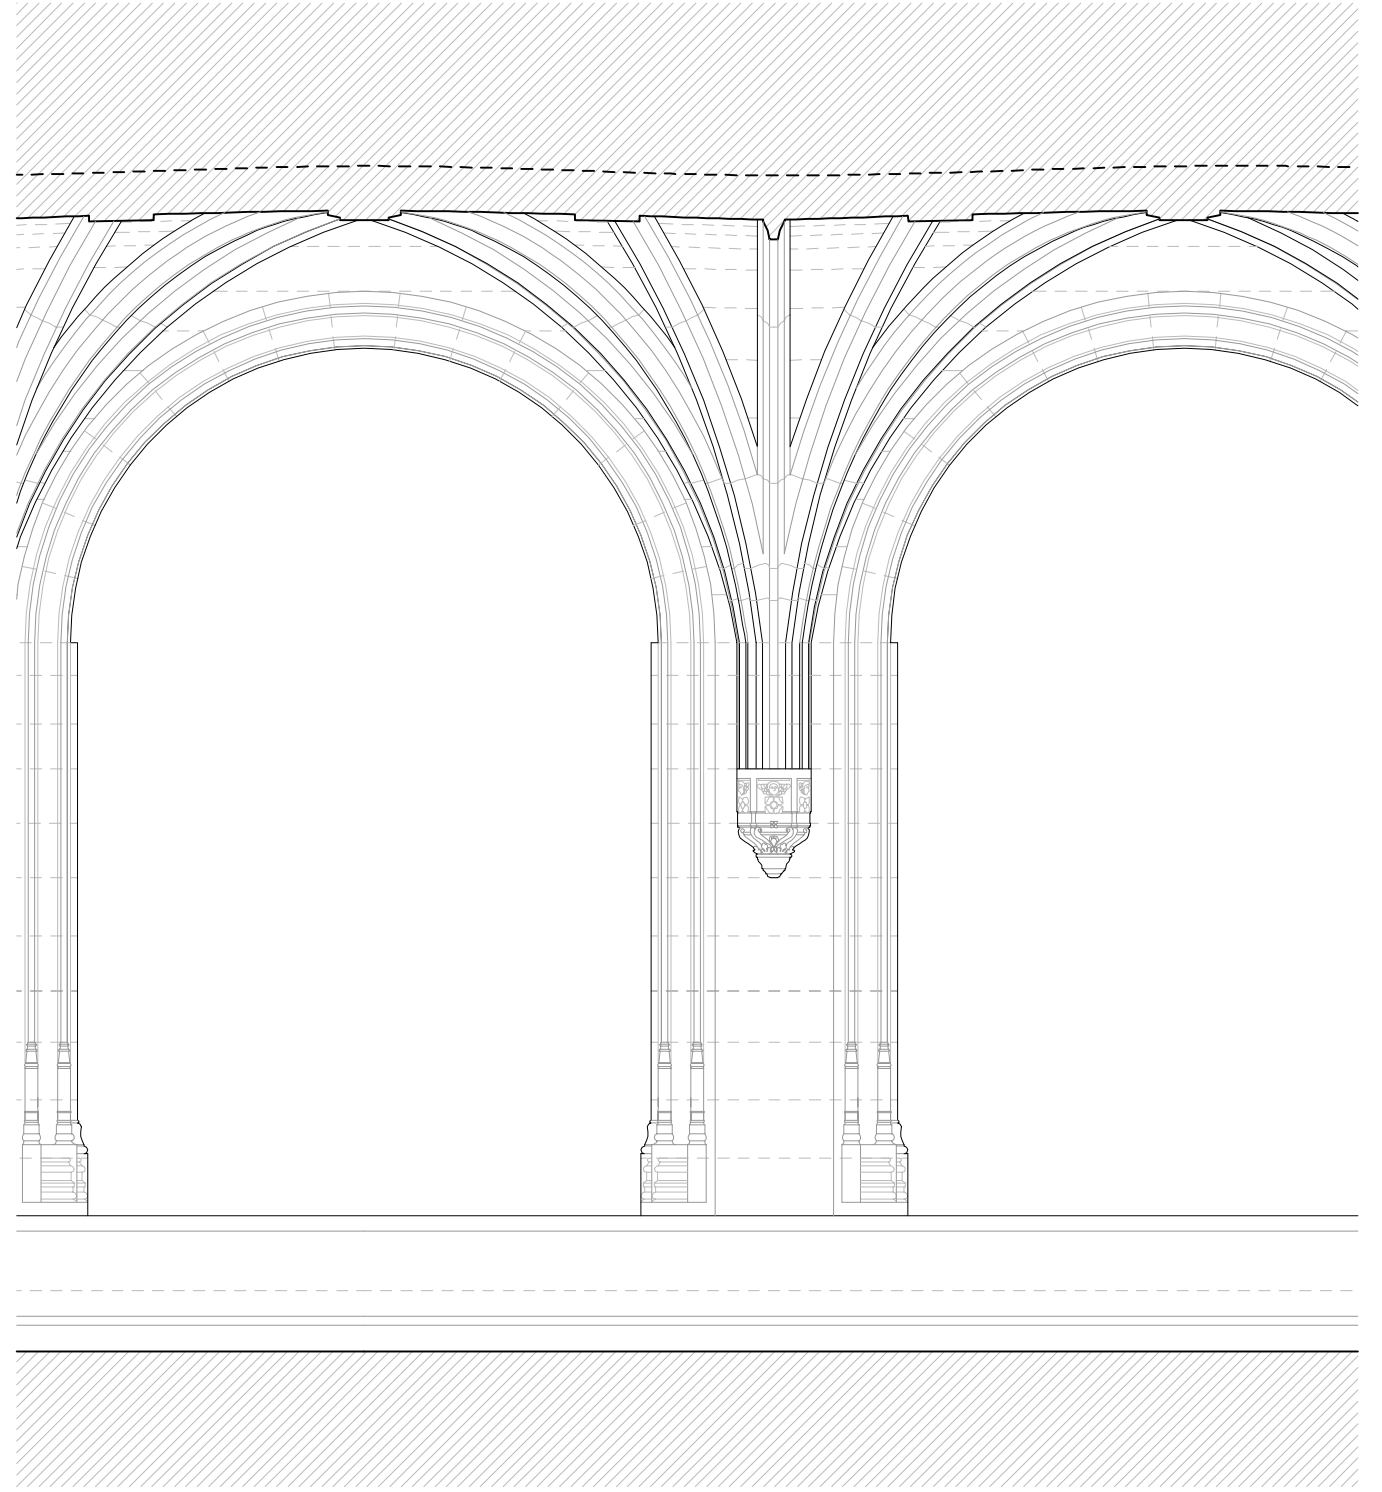





Sección por el nervio longitudinal de la bóveda


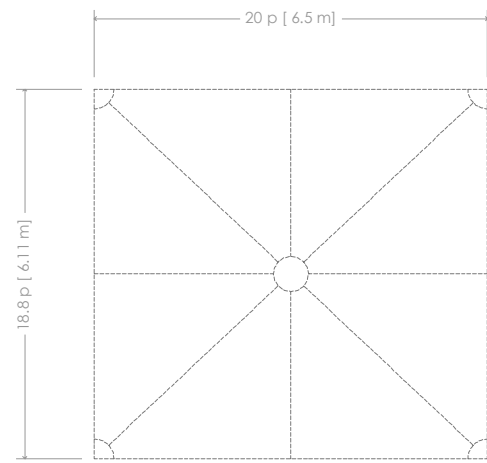


Bóvedas centrales

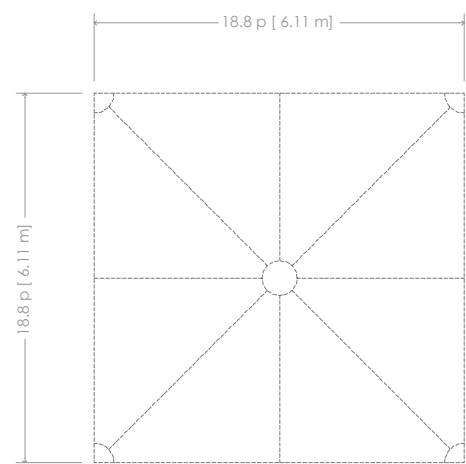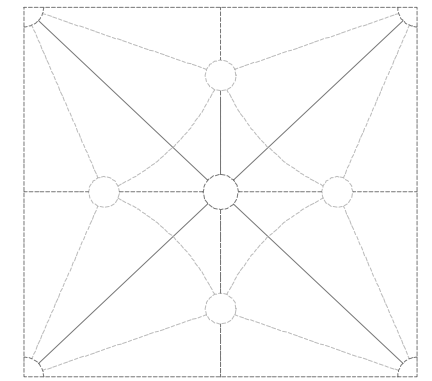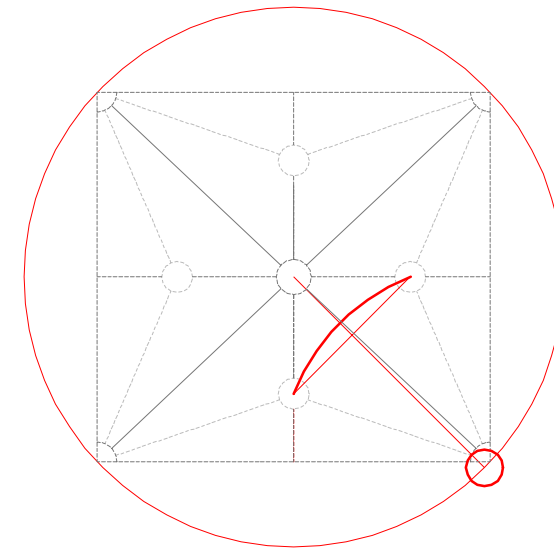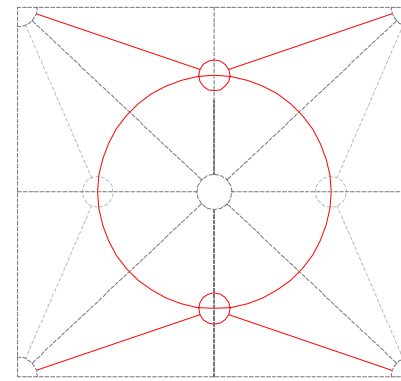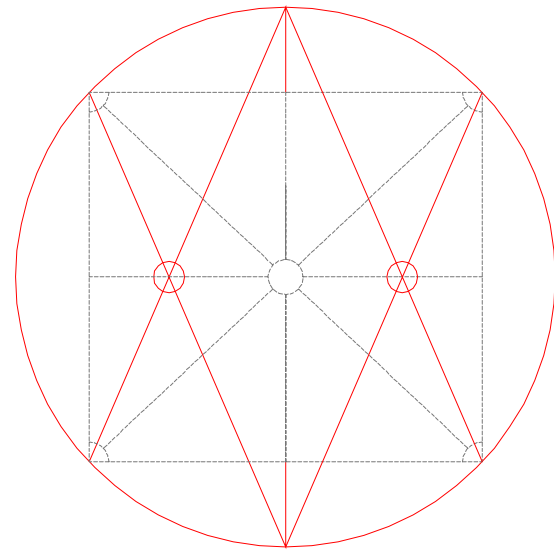

Bóvedas de las esquinas

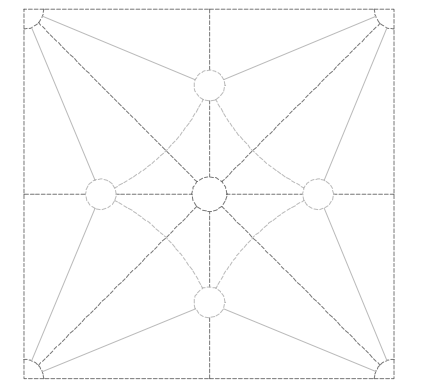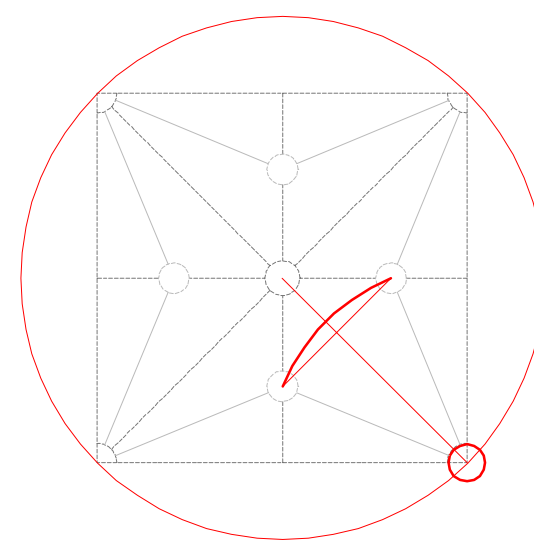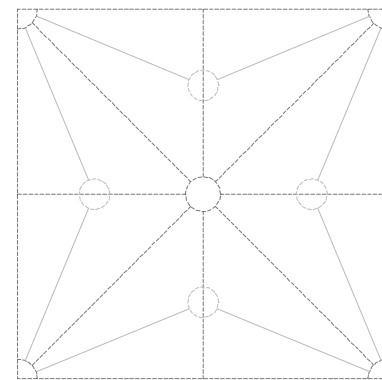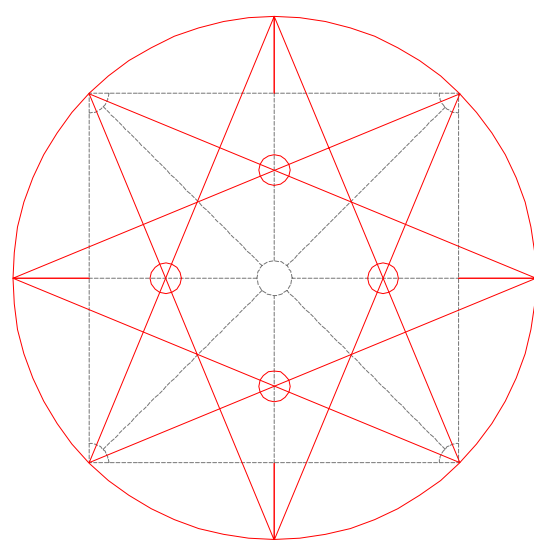

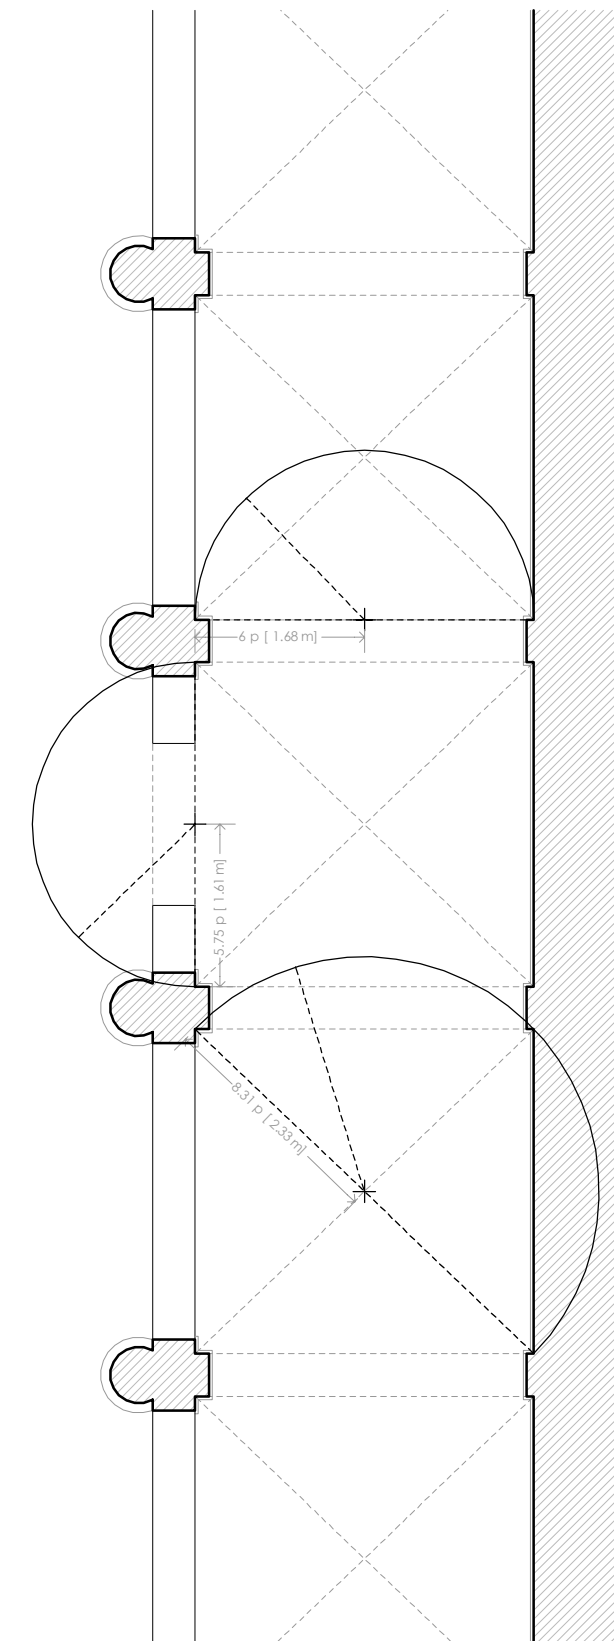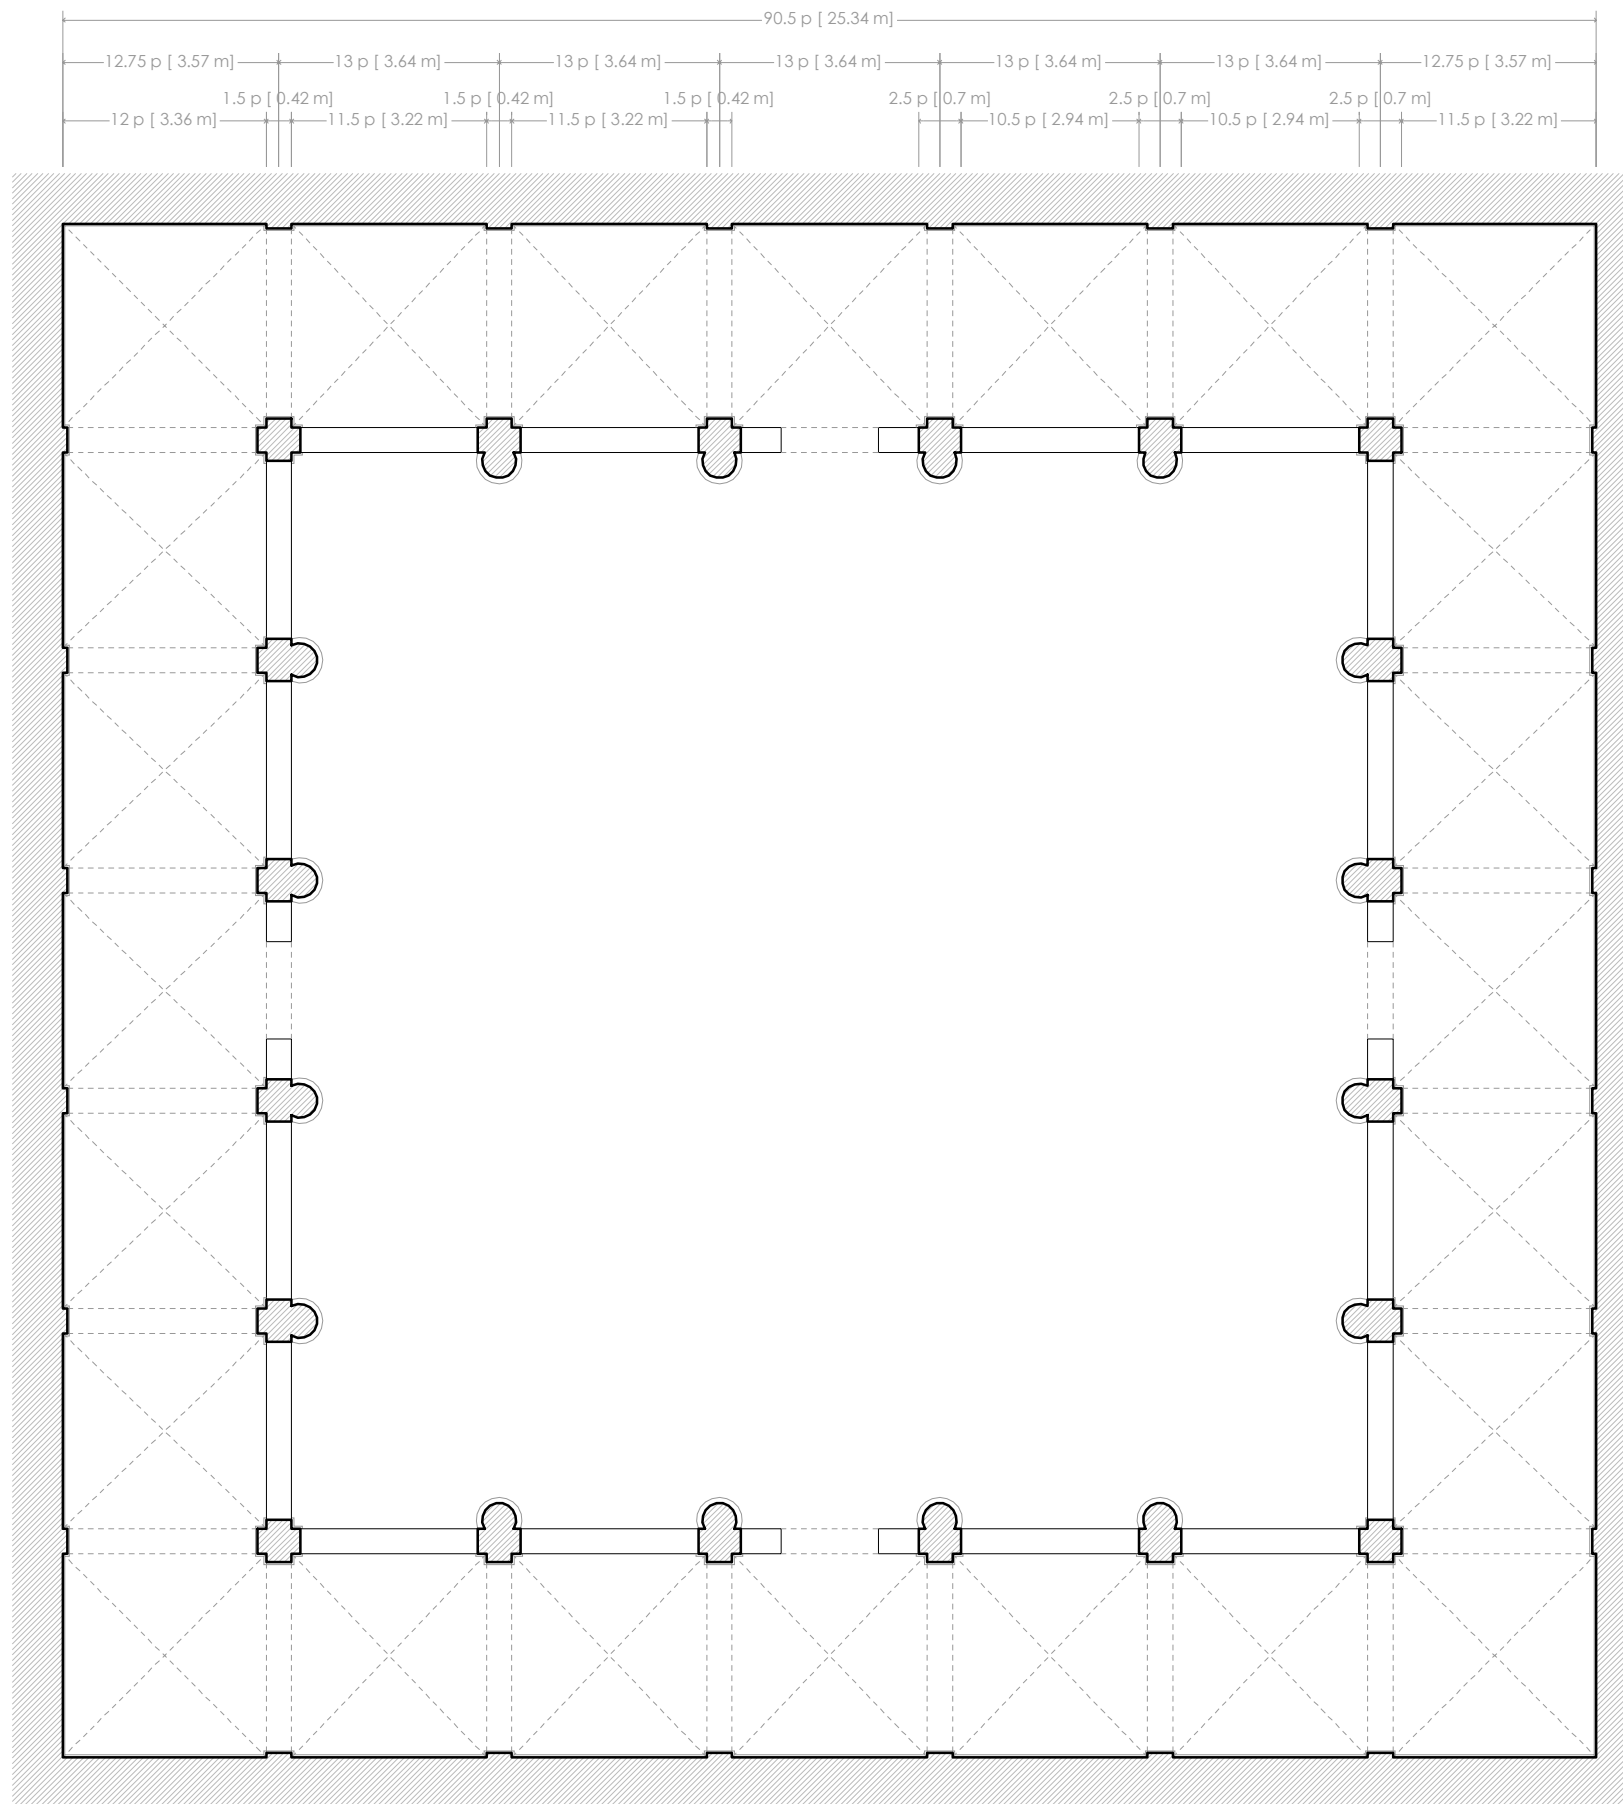

DETALLE CURVATURA ARCOS e:1/75

