


PLANO GENERAL PARCELA 1/500
 1. BODEGA 2. HABITACIONES DE ALQUILER 3. CAFETERIA 4. TIENDA 5. PLAZA 6. ALMACÉN DE LABRANZA 7. VIVIENDA 8. QUINTELA 9. IGLESIA 10. CEMENTERIO

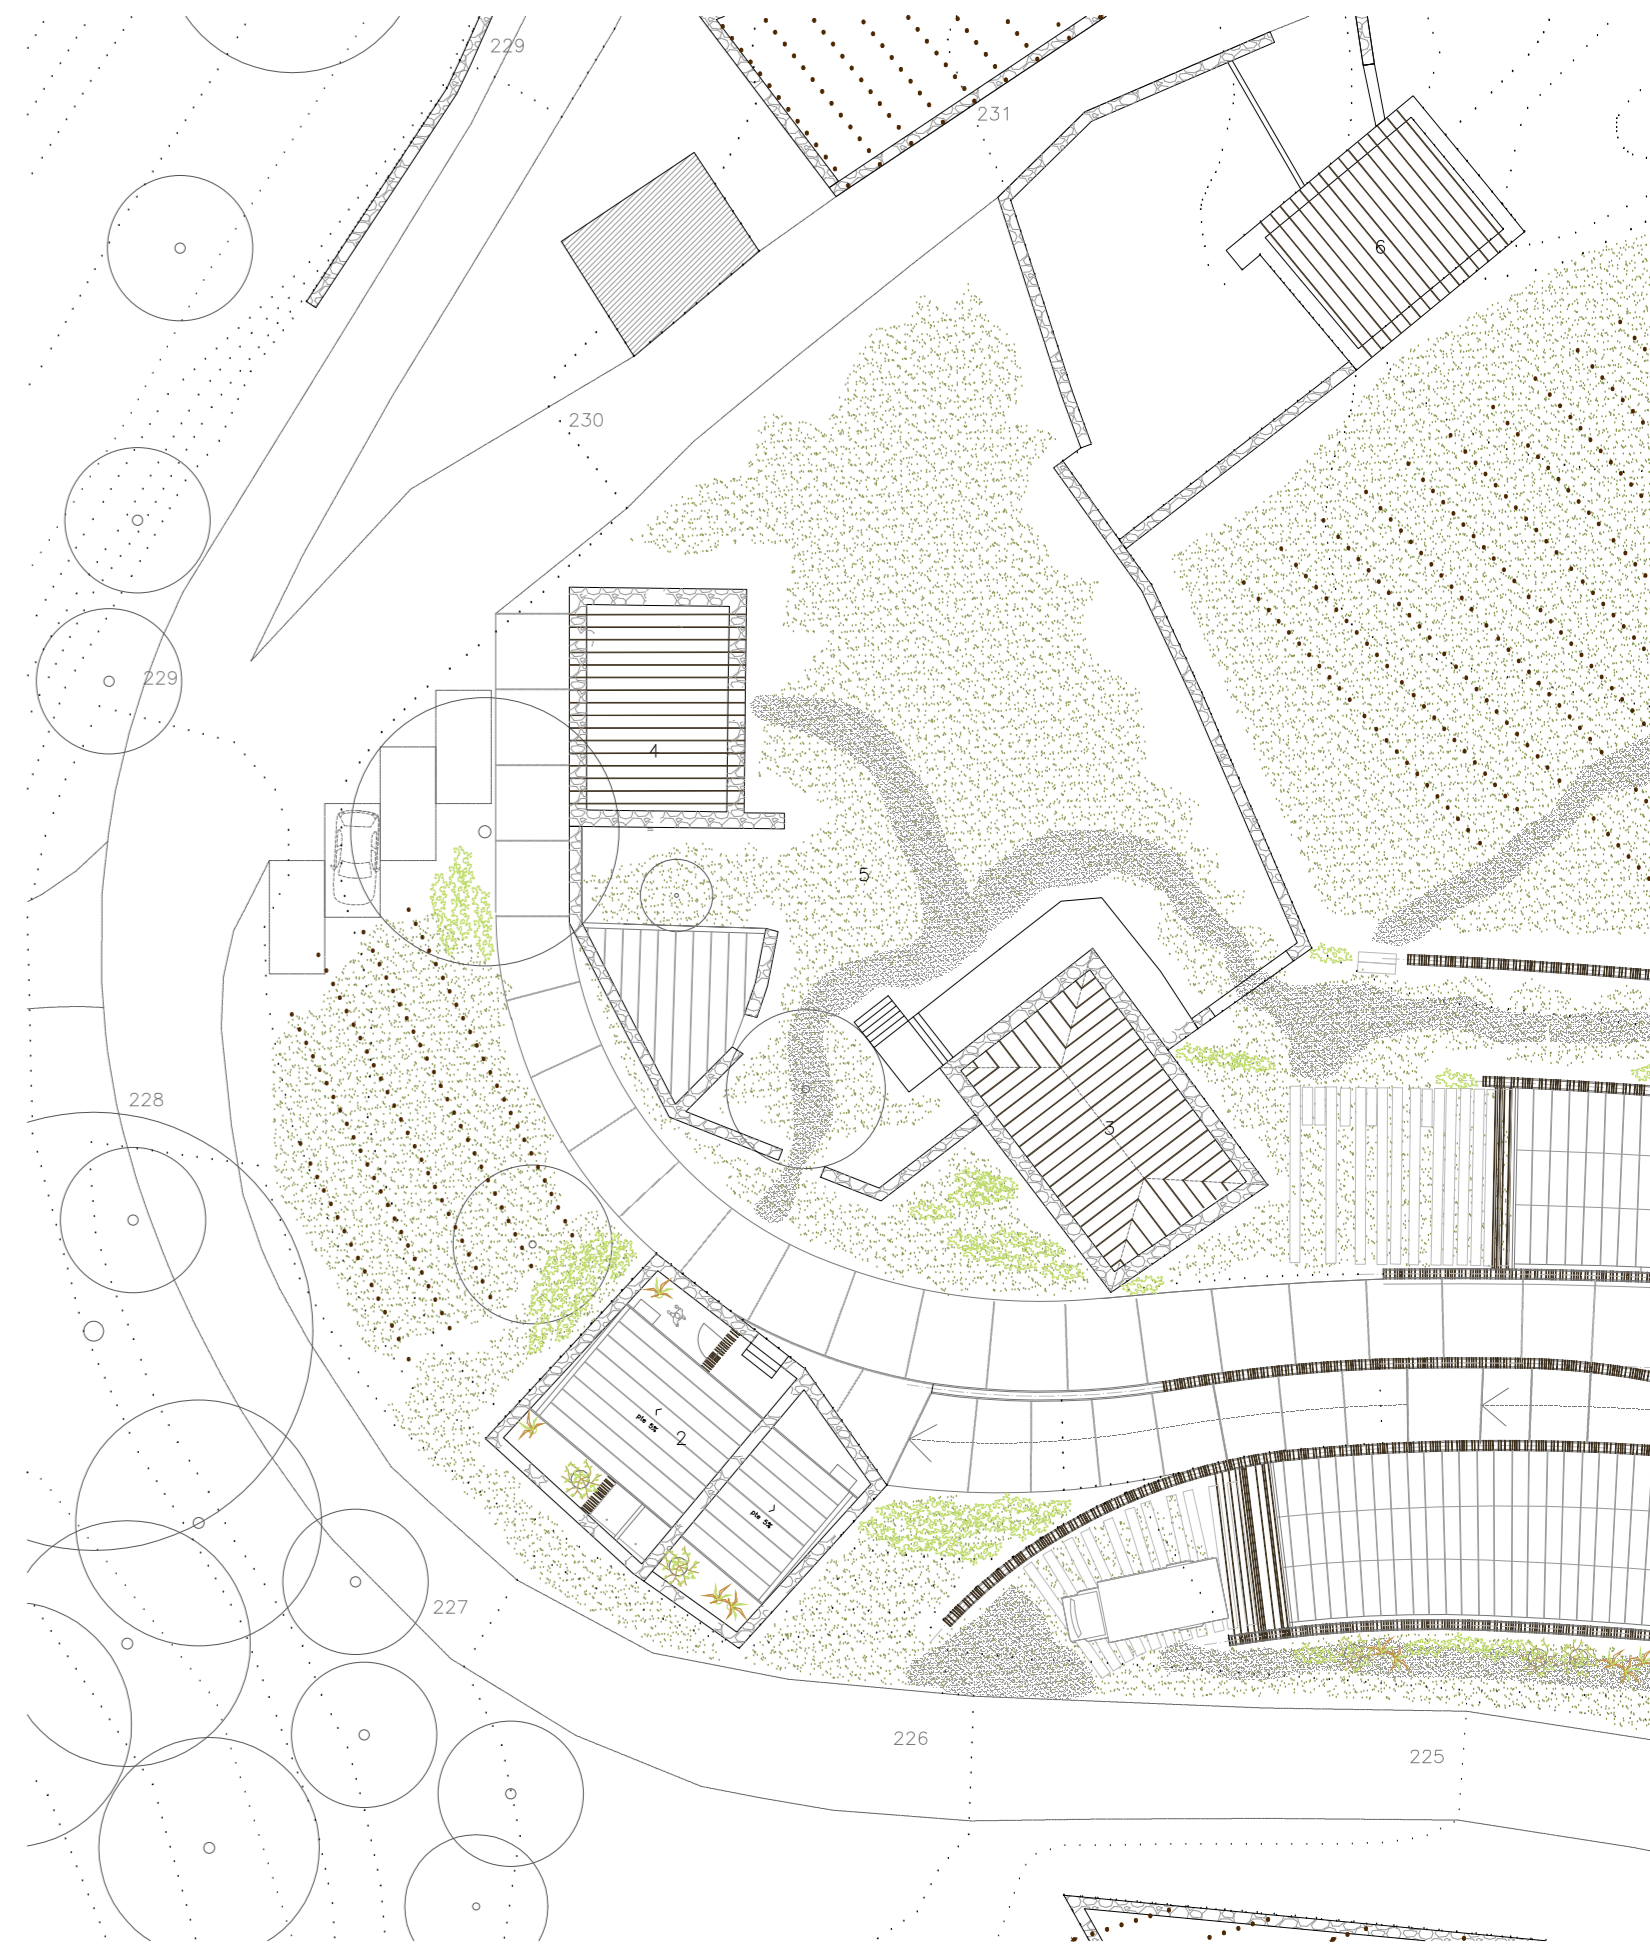

PLAZA 1/300
 1. BODEGA 2. HABITACIONES DE ALQUILER 3. CAFETERIA 4. TIENDA 5. PLAZA 6. ALMACÉN DE LABRANZA