
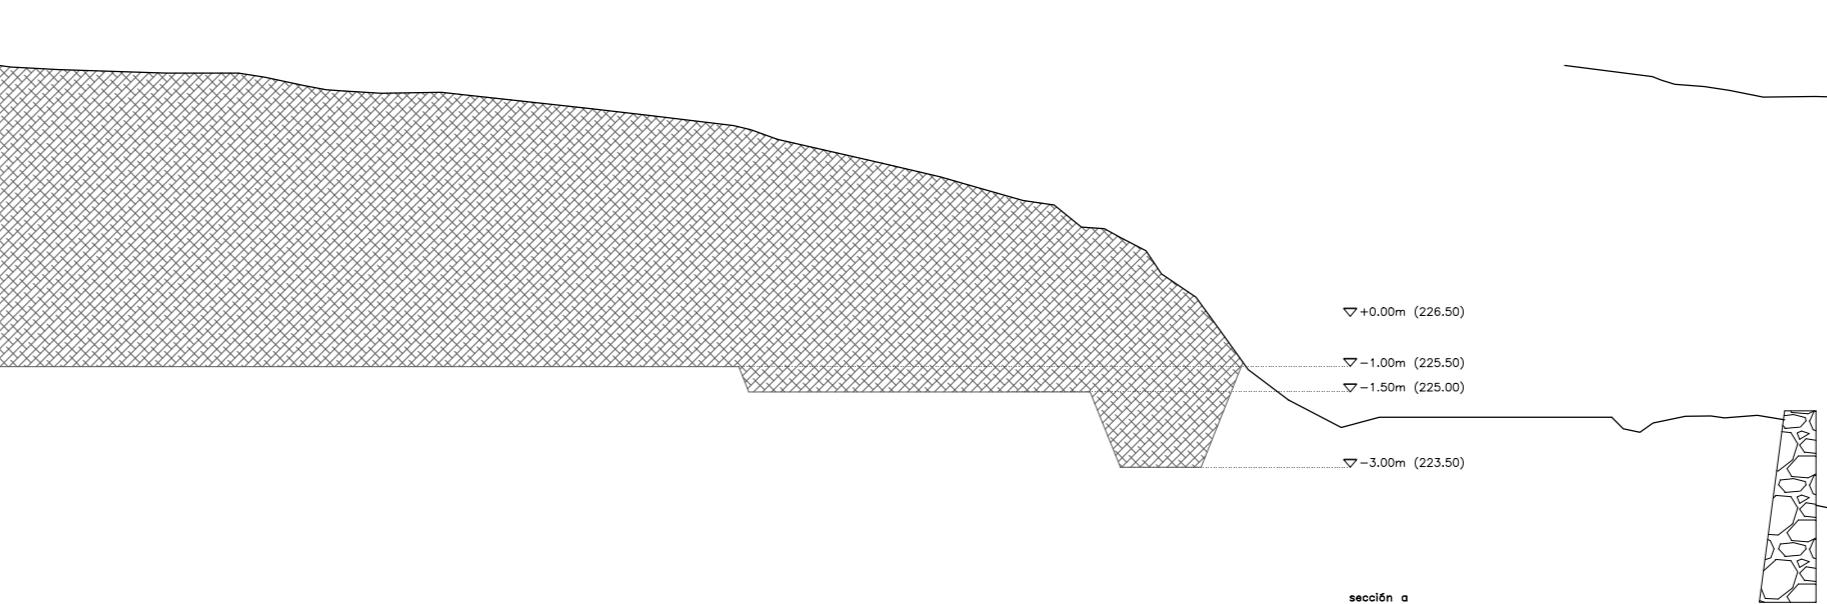


relleno

excavación

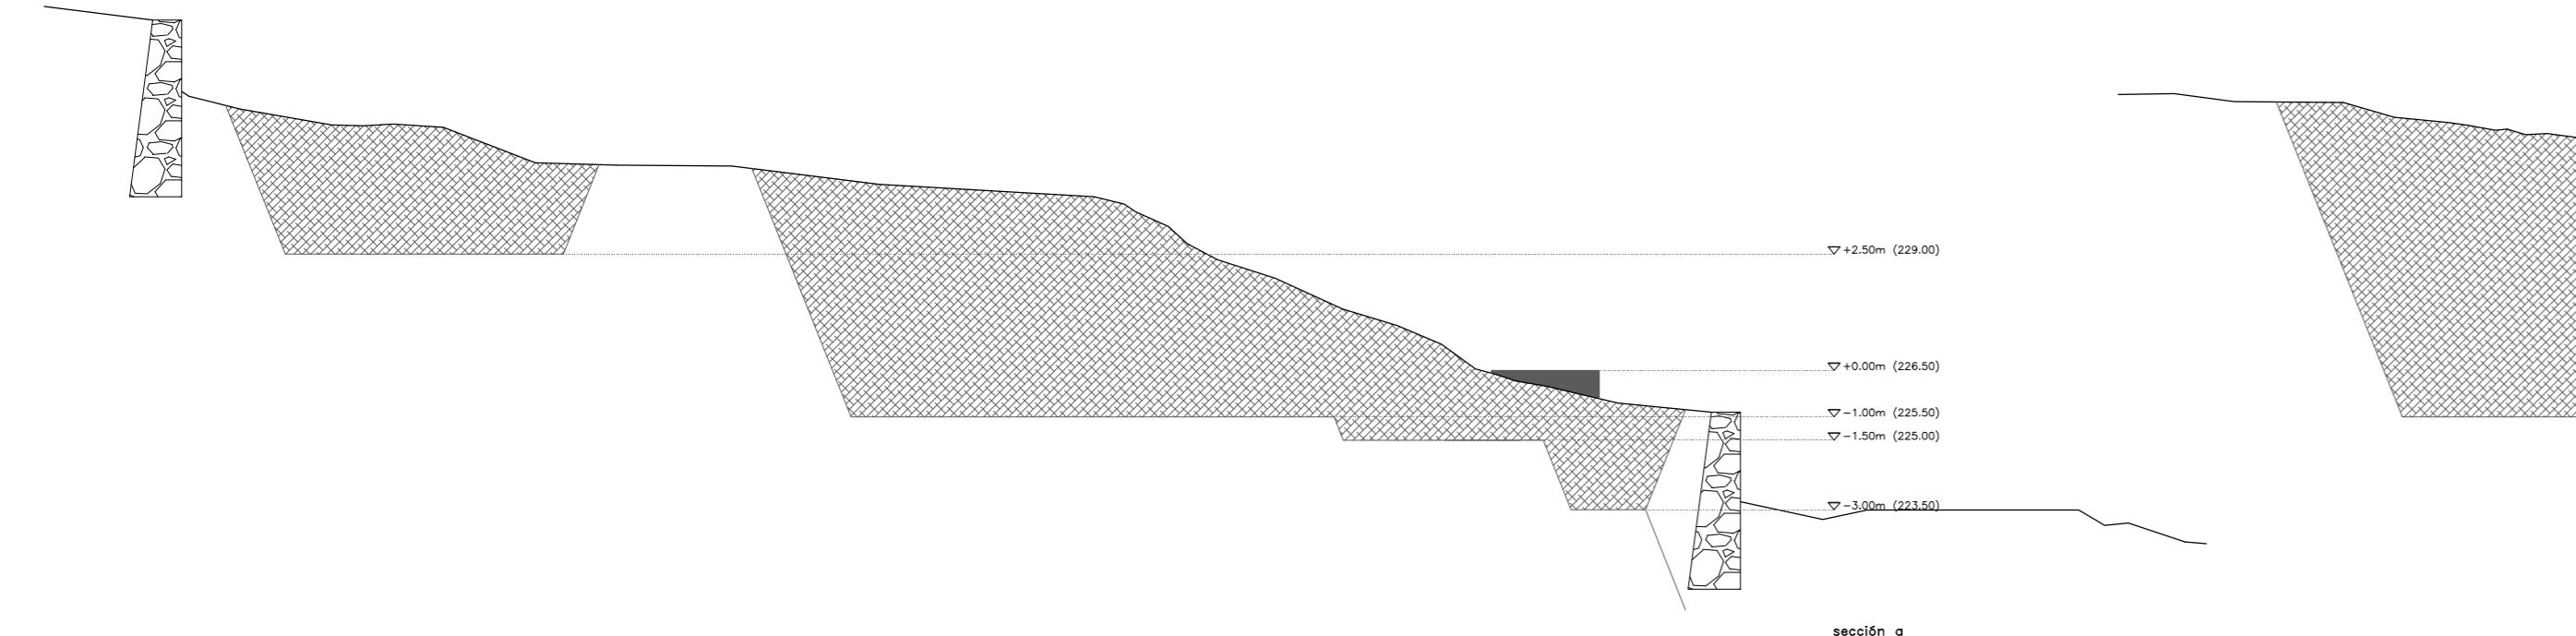

sección a

VOLUMEN APROXIMADO DE TIERRA EXCAVADA 4200M<sup>3</sup>

