


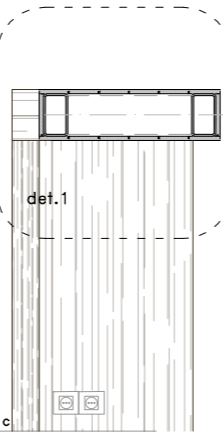


alzado

sección c




det.1

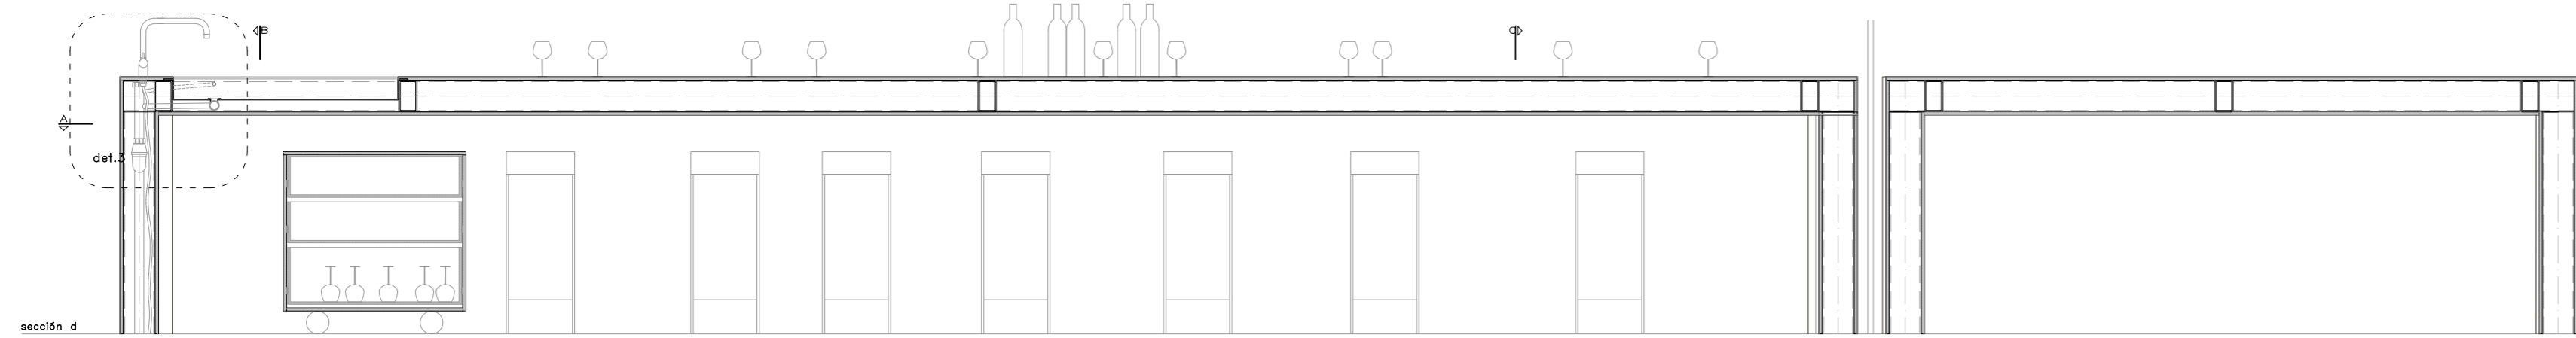


sección d

sección b

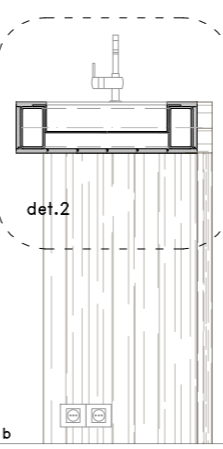

det.2

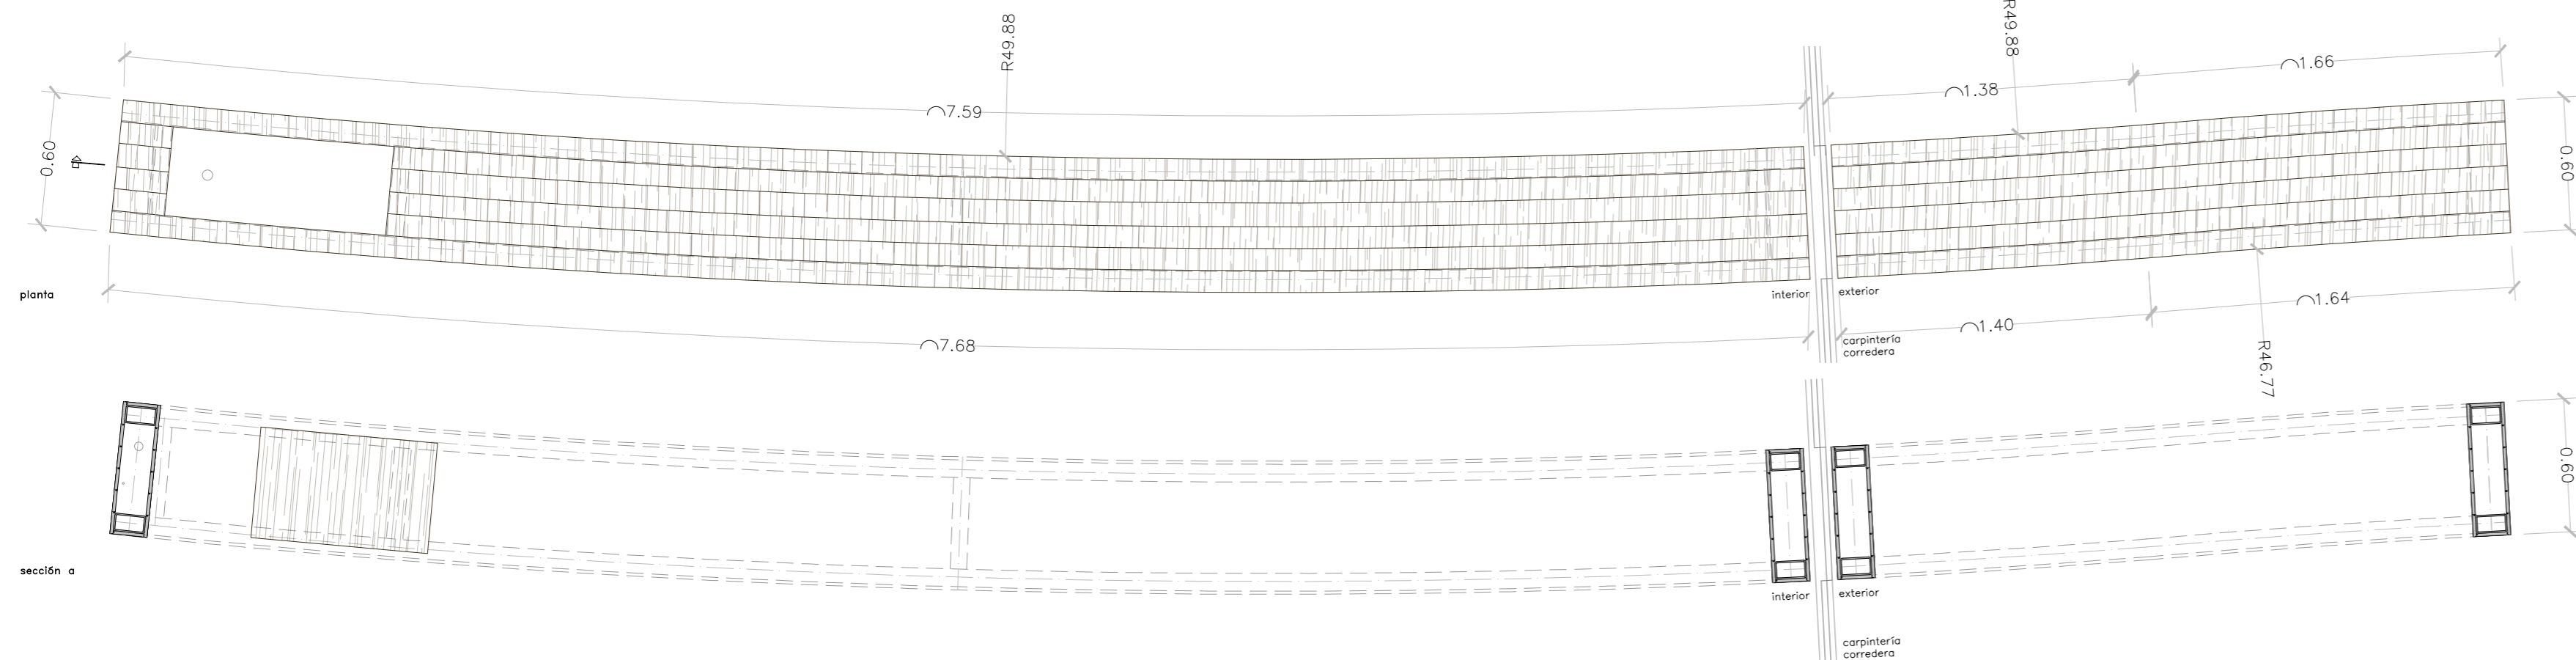

planta

sección a

interior


exterior

carpintería corredera


interior

exterior


carpintería corredera

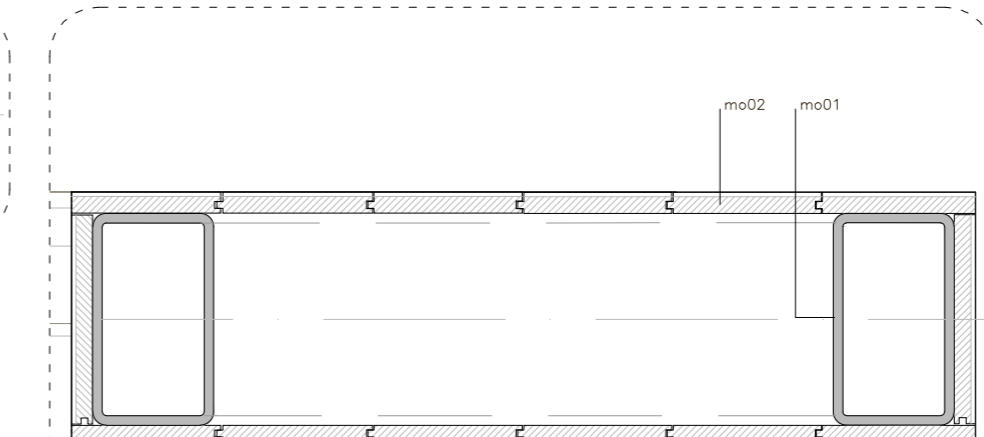


det.1

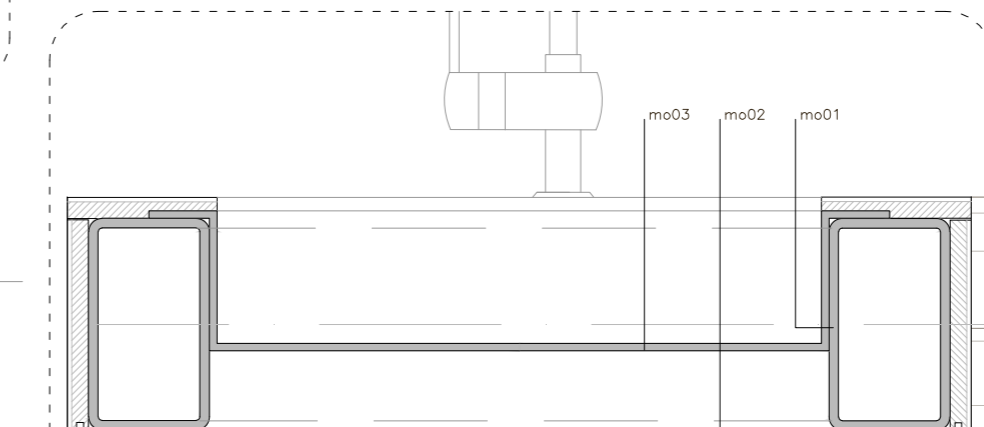


det.1

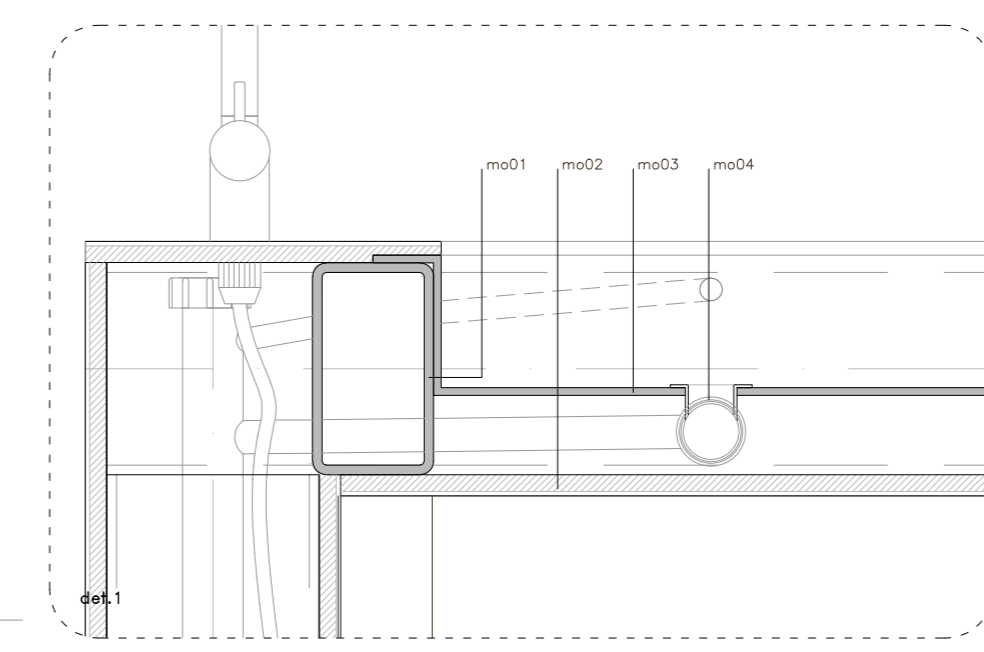

det.1

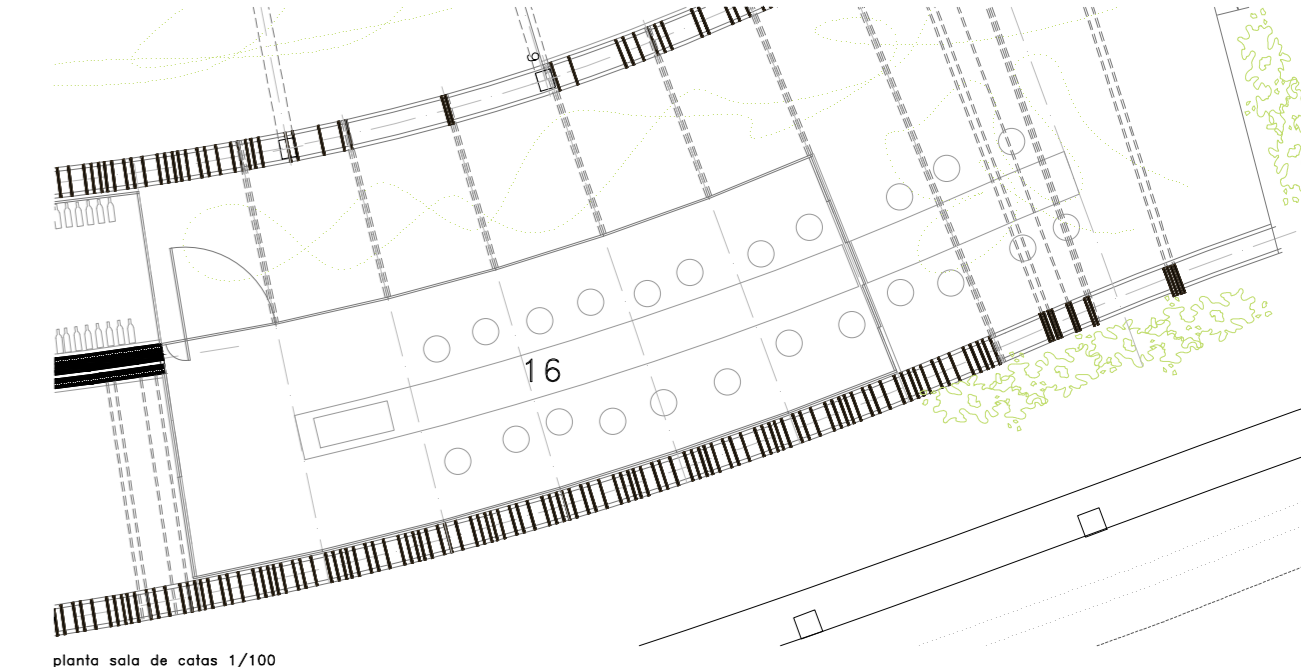

planta sala de catas 1/100

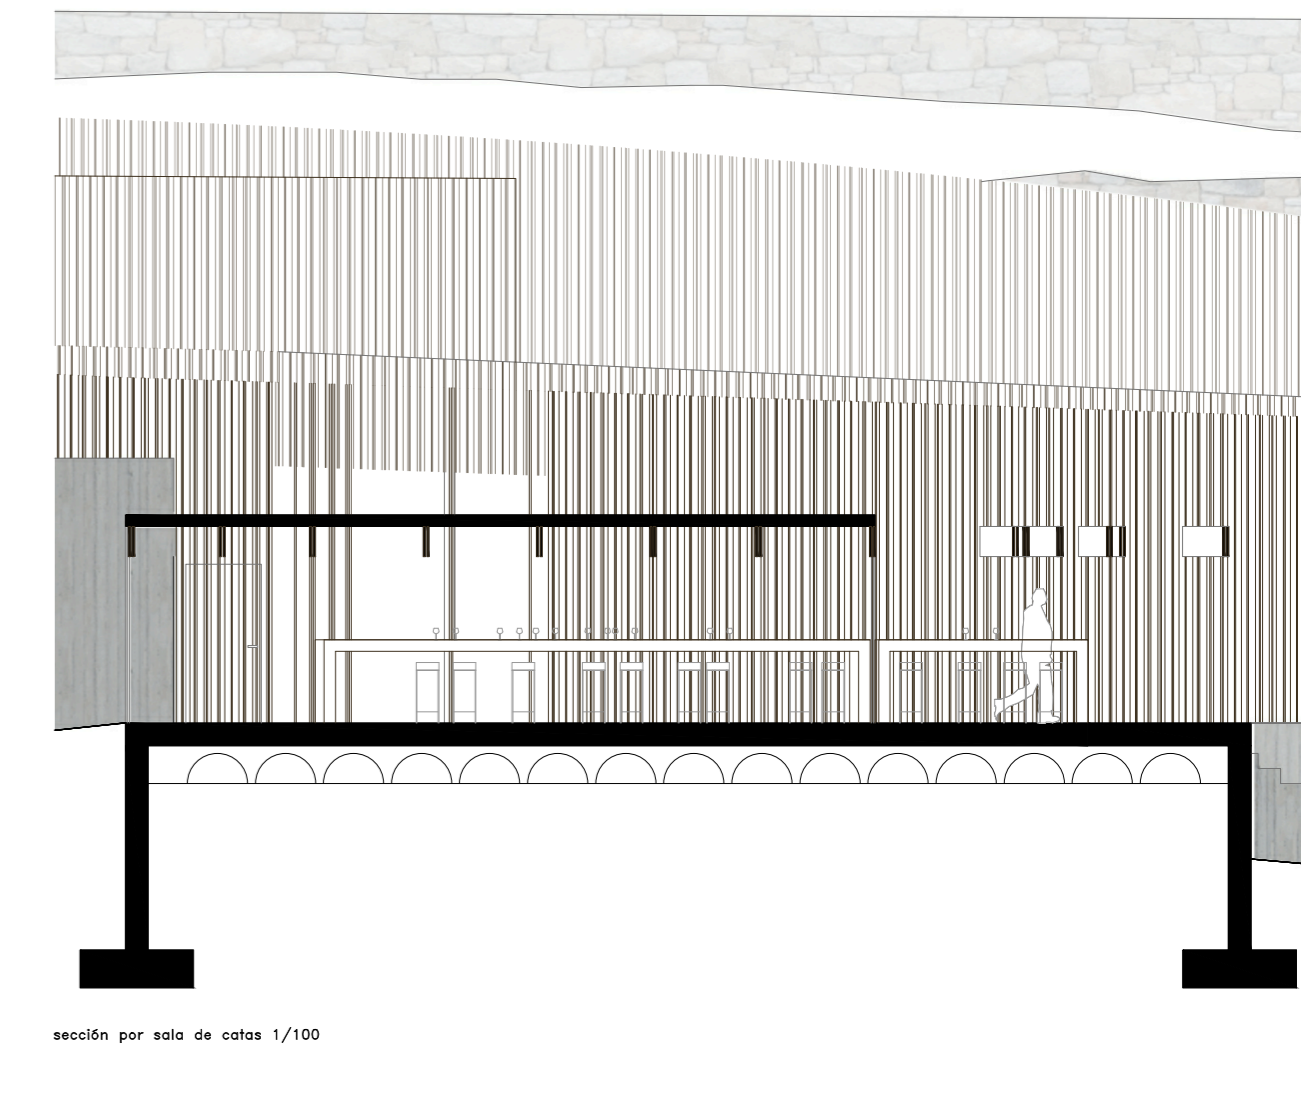

sección por sala de catas 1/100

mesa sala e catas.  
 mo01.estructura de perfilera rectangular 140\*80\*6.3mm de acero laminado S-275 JR, galvanizado, metalizado en caliente.  
 mo02.tablas de madera de pino aserrada tratada en autoclave, 14x100mm machiembradas.  
 mo03.lámina de acero inox para formación de fregadero, e=5mm.  
 mo04.desagüe resuelto en cámara interior.