


1 2 3 4

A

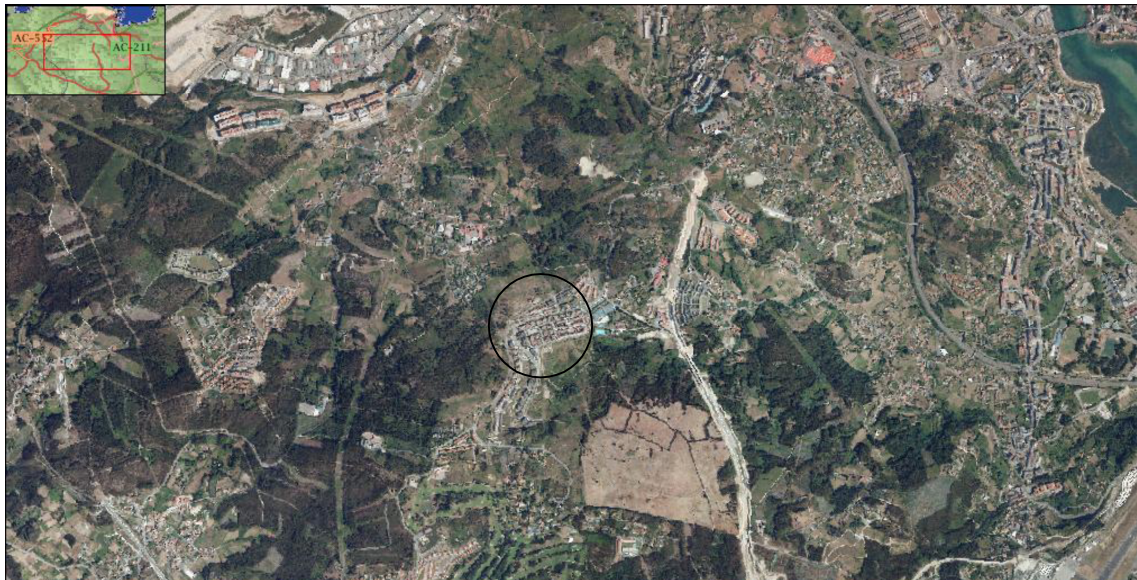

A

B

B

C

C

D

D



UNIVERSIDADE DA CORUÑA

ESCUELA UNIVERSITARIA POLITÉCNICA

Grado en Electricidad

TFG N°: 770G02A61

TÍTULO DEL TFG:

Cálculo de instalaciones para un edificio destinado a usos múltiples con optimización energética mediante aporte de energías renovables.

TÍTULO DEL PLANO:

Situación

FECHA: 13-06-17

ESCALA: 1:20000

AUTOR:

Adrián Fernández Quirós

FIRMA:

PLANO N°: 0

1 2 3 4