


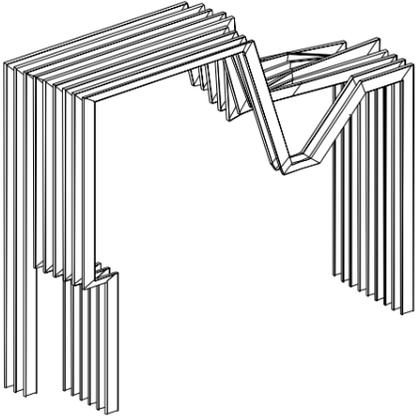


PÓRTICOS ESTRUCTURALES DE ACERO

El proyecto se realiza a través de una consecución de secciones, la primera capa exterior serían los pórticos estructurales de acero, cada uno de ellos es diferente del anterior. Se manifiesta así al exterior la intención de generar la idea de que una consecución de secciones crean un espacio unitario.




FORJADOS COLGADOS DE LOS PÓRTICOS DE ACERO

Una serie de forjados de chapa colaborante cuelgan de las costillas metálicas a través de tirantes de acero, lo que nos permite liberar completamente la planta de la estructura, obteniéndose espacios diáfanos. Ésto es necesario para tener libertad absoluta para componer los paneles-fablab.

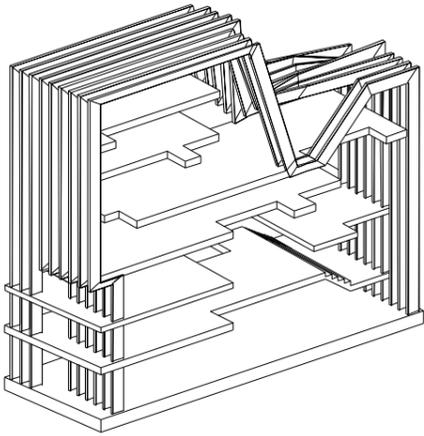


ELEMENTOS MOBILIARIO

Esta compartimentación interior o paneles FABLAB conforman el mobiliario y a la vez las pequeñas divisiones que nos permiten generar un espacio continuo visualmente. Los usuarios serán los encargados de modificarlo, ampliarlo o reducirlo, para ello se les facilita una plantilla con la que pueden hacer todas las combinaciones.

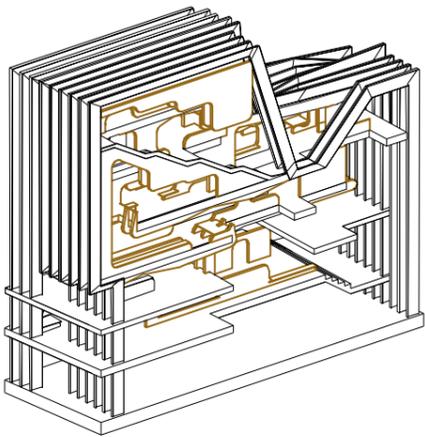


BANDA DE SERVICIOS

Una serie de elementos servidores, como las escaleras protegidas, el montacargas, los aseos se adosan a la medianera combinados en una única banda.

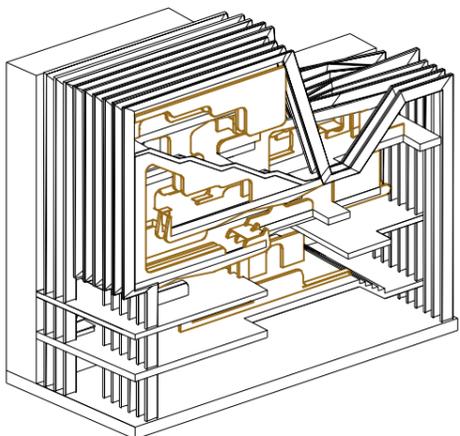


PLANTA ACCESO

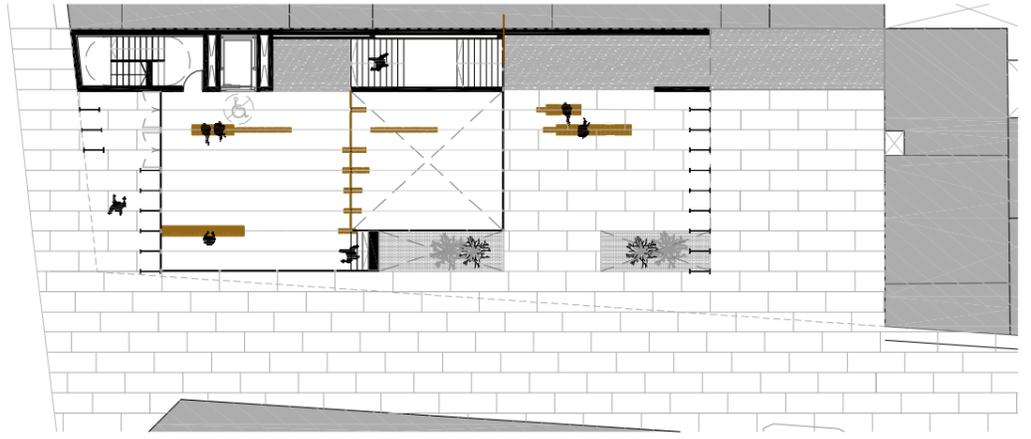


PLANTA PRIMERA




PLANTA SEGUNDA

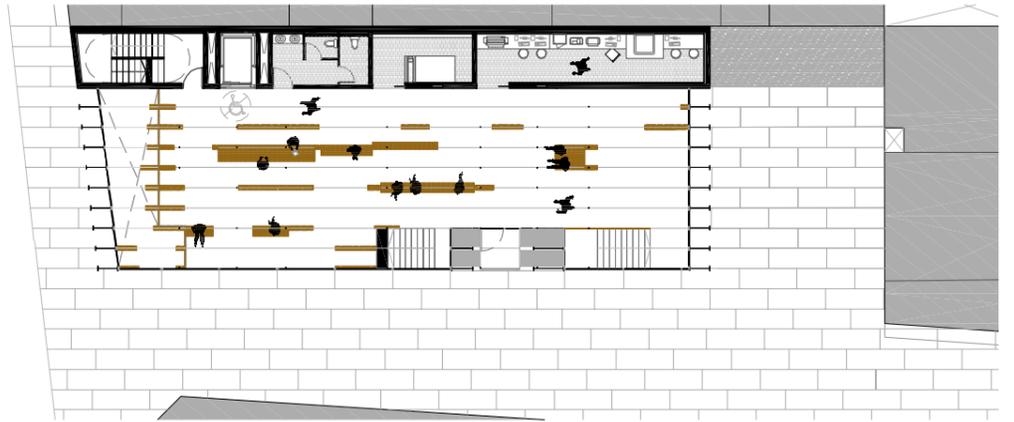


PLANTA TERCERA

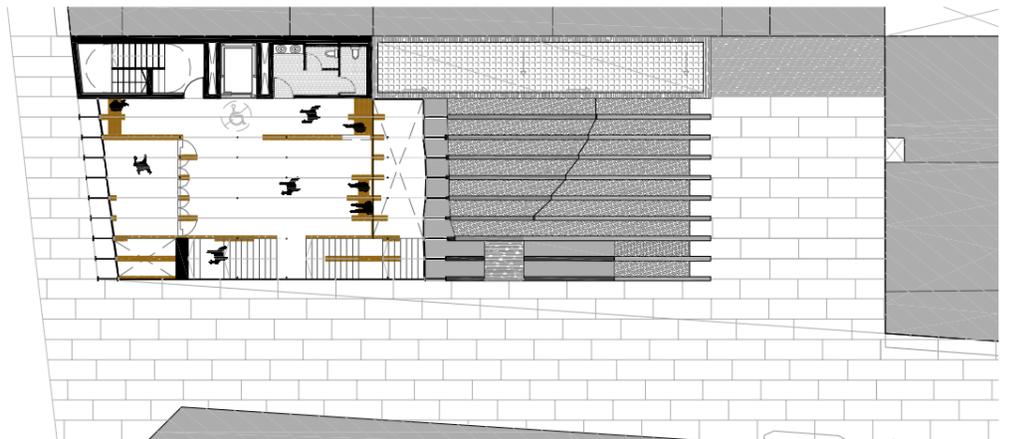

PLANTA CUARTA

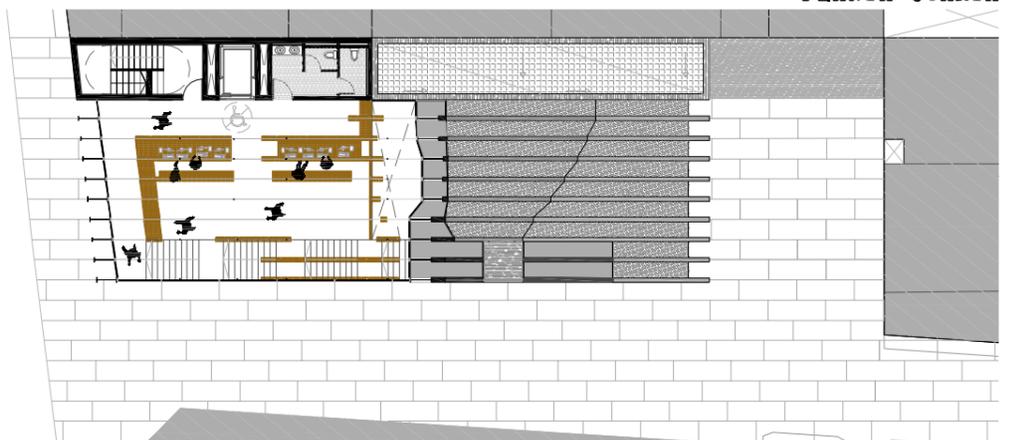

PLANTA SÓTANO -1

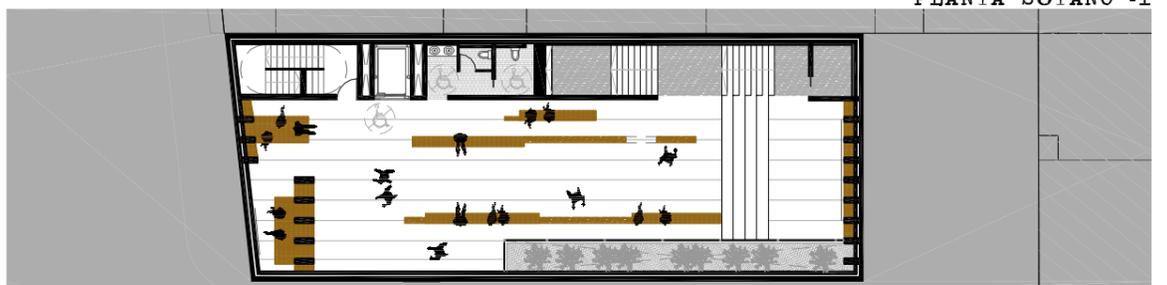




SECCIÓN TRANSVERSAL 01

SECCIÓN TRANSVERSAL 02

ALZADO MANTELERÍA



ALZADO POSTERIOR

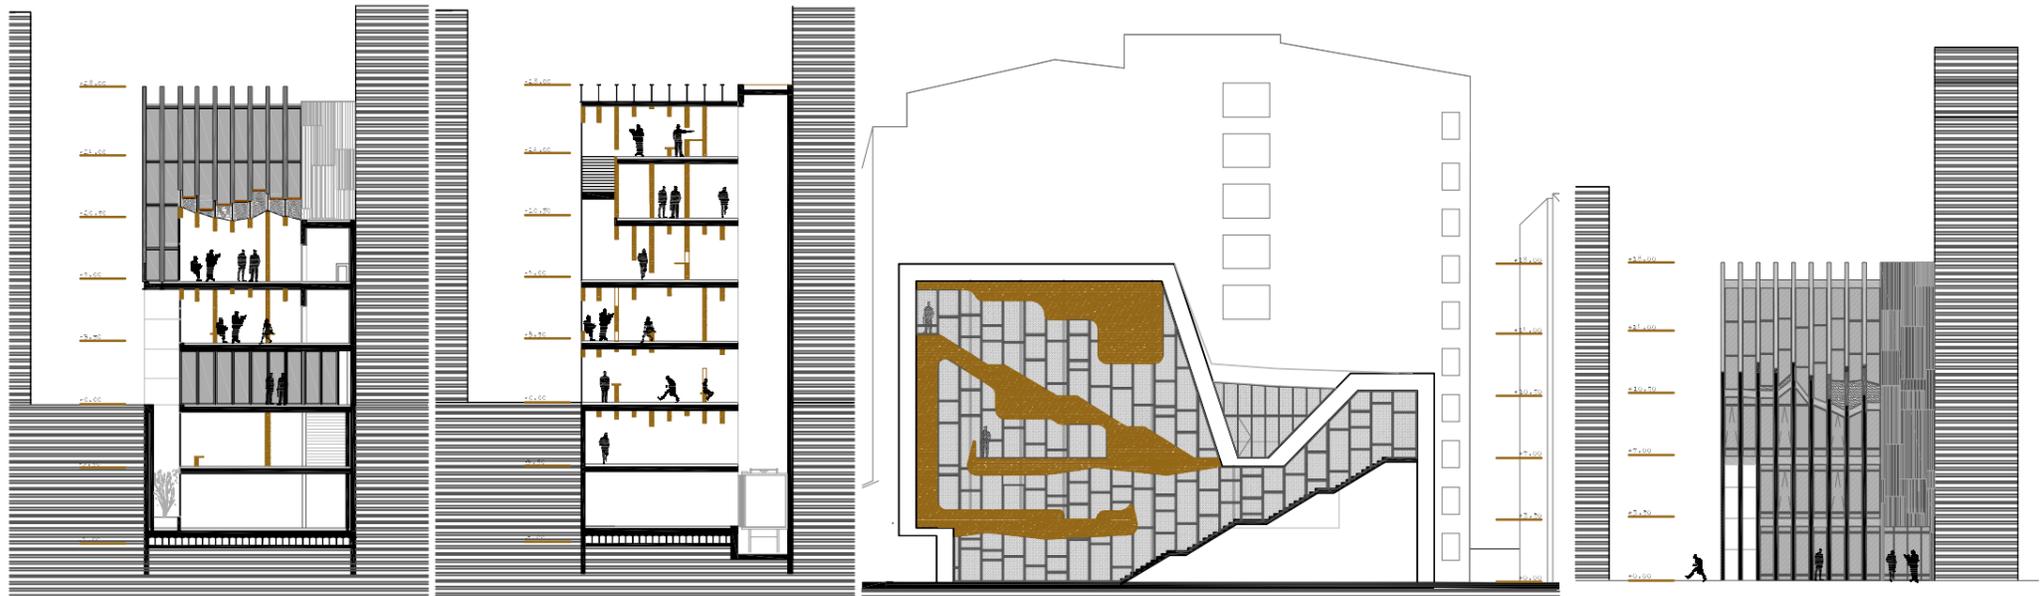

SECC LONGITUDINAL 01

SECC LONGITUDINAL 02



SECC LONGITUDINAL 03

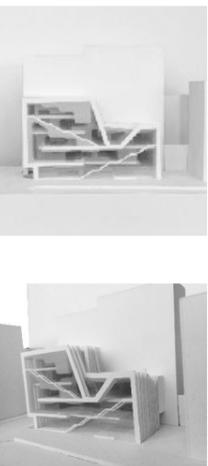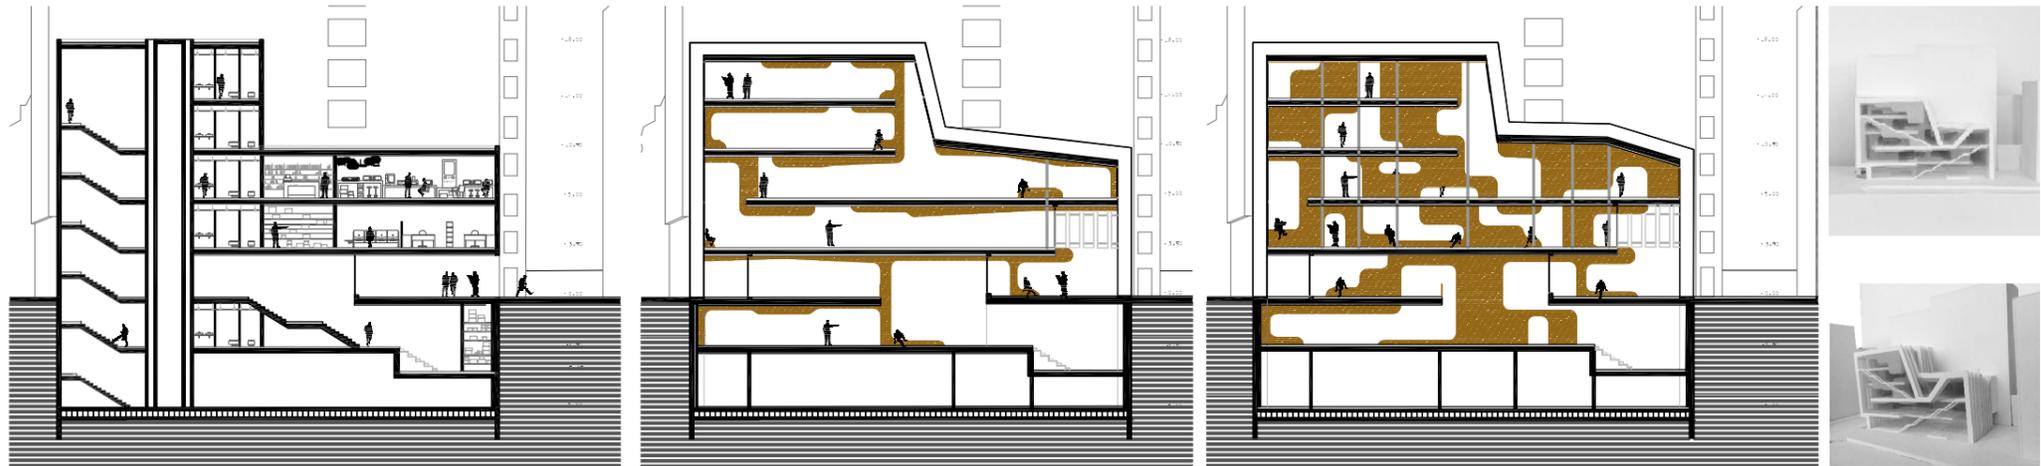

SECC LONGITUDINAL 04

SECC LONGITUDINAL 05

SECC LONGITUDINAL 06

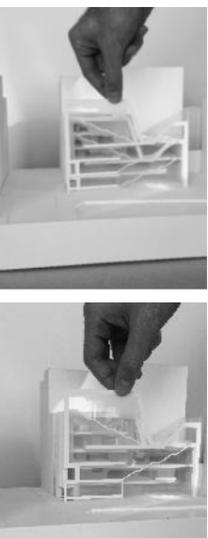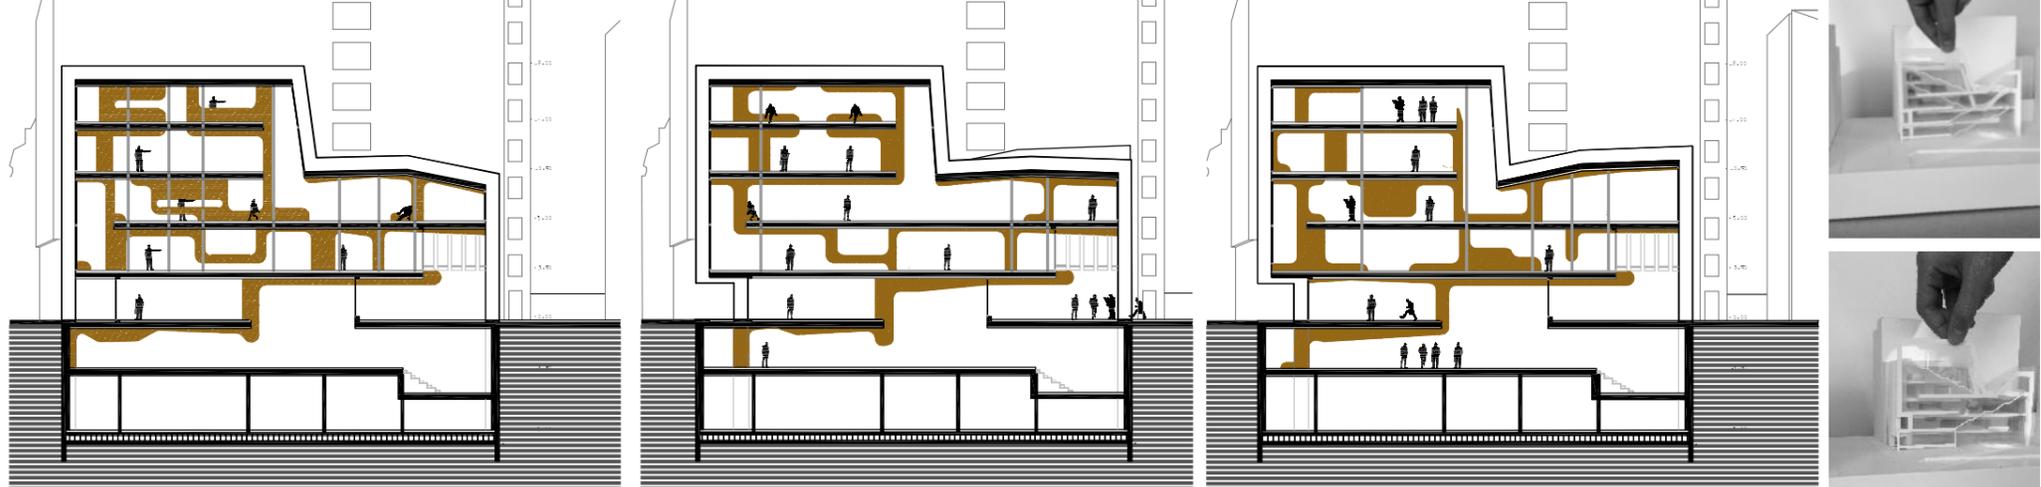

SECC LONGITUDINAL 07

SECC LONGITUDINAL 08

SECC LONGITUDINAL 09

