

LEYENDA


AT - ALPENDRE TRADICIONAL  
 VT - VIVIENDA TRADICIONAL  
 HT - HÓRREO TRADICIONAL  
 AM - ALPENDRE MODERNO

■ NÚCLEO RURAL TRADICIONAL  
 ■ ÁREA DE EXPANSIÓN  
 - - - LÍMITE DE NUCLEO RURAL  
 - - - ALINEACIÓN



PARROQUIA DE LOXO

AYUNTAMIENTO DE TOURO

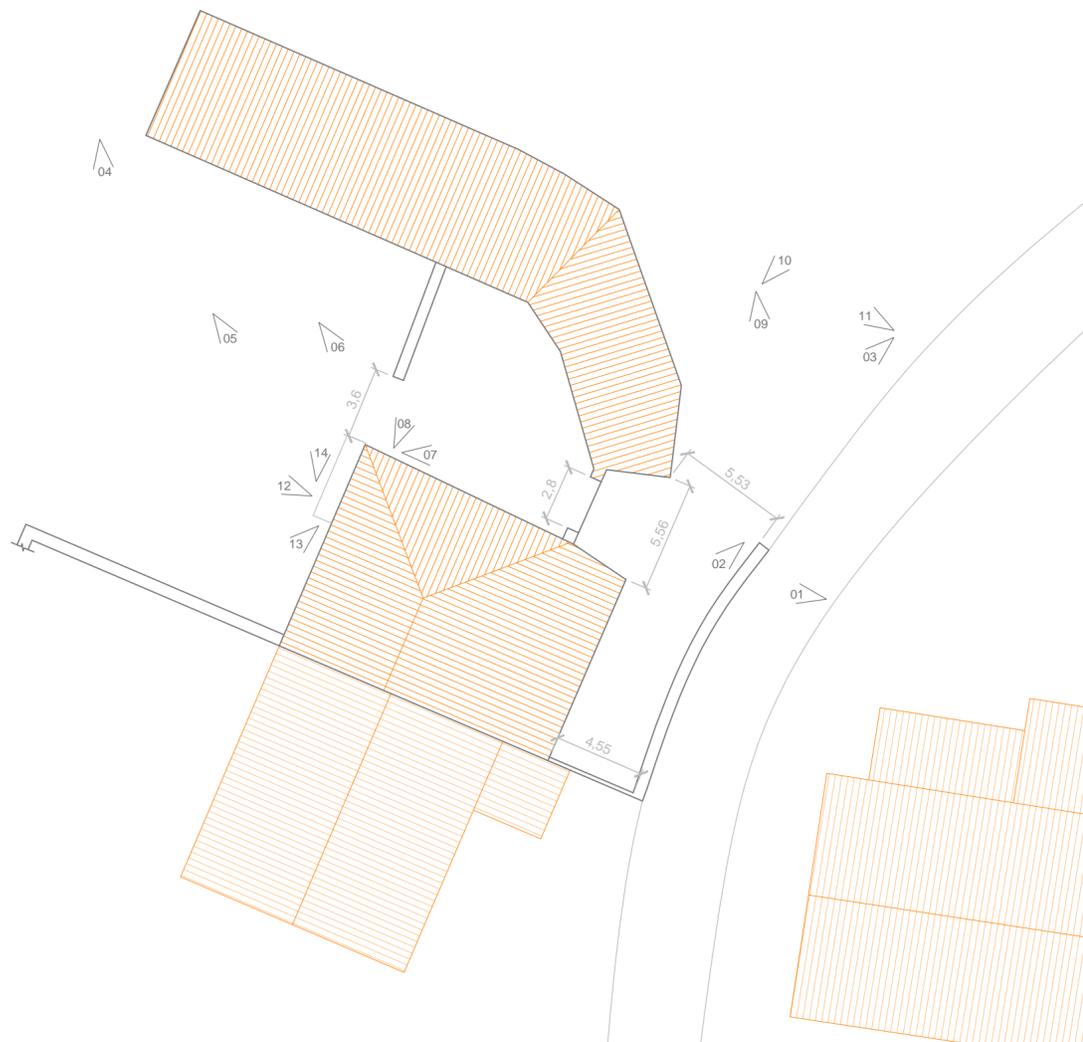

E: 1/250



01



02



03



04



05



06



07



08

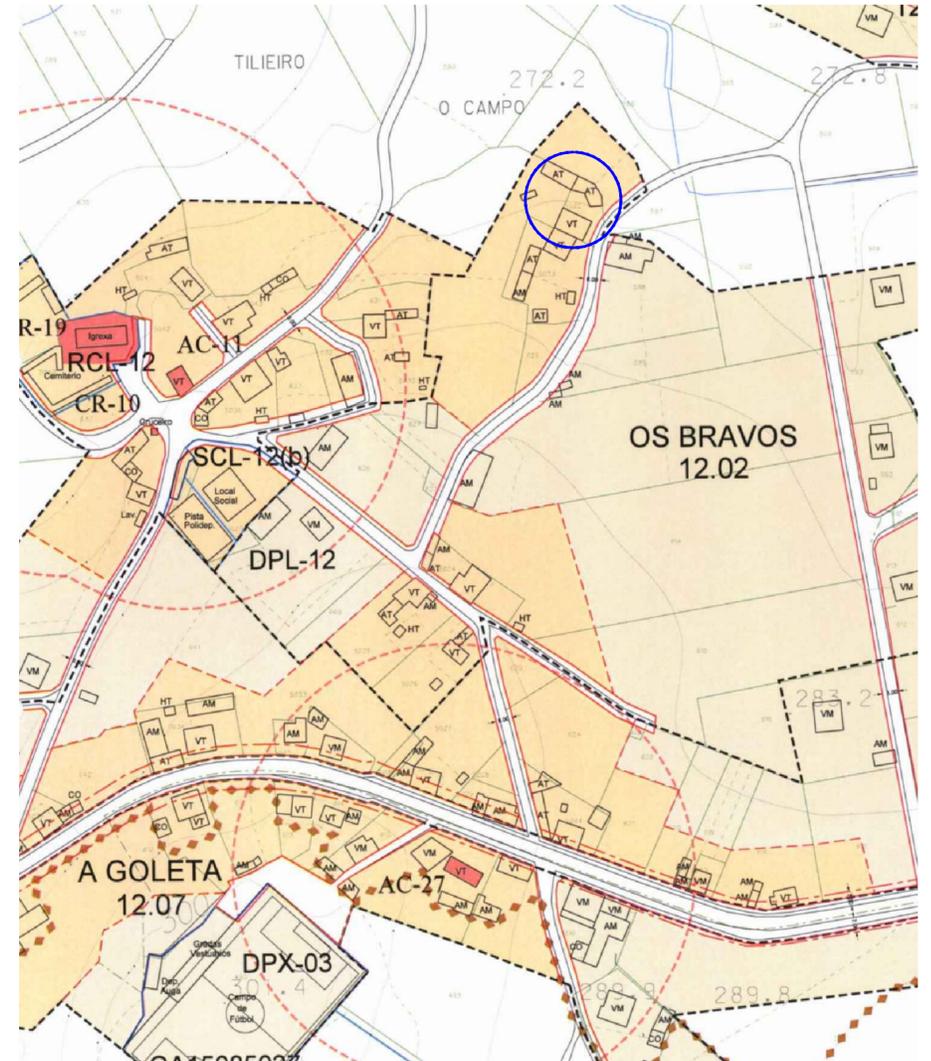


IMAGEN PLAN GENERAL DE ORDENACIÓN MUNICIPAL E: 1/2.500



09



10



11



12




13




14

<p>E. U. ARQ. TÉCNICA A CORUÑA</p>	<p>TRABAJO FIN DE GRADO</p>	<p>FECHA</p>
	<p>REHABILITACIÓN DE VIVIENDA UNIFAMILIAR EN EL LUGAR DE OS BRAVOS DEL MUNICIPIO DE TOURO, A CORUÑA</p>	<p>JULIO 2015</p>
	<p>PROYECTISTA</p>	<p>FIRMA</p>
	<p>MARTINA GONZÁLEZ FERRO</p>	<p>ESCALA</p>
	<p>TUTOR DEL PROYECTO</p>	<p>VARIAS</p>
<p>PROF. ROBERTO MEDIN GUYATT</p>	<p>Nº PLANO</p>	<p>01</p>
<p>PLANO</p>	<p>ESTADO ACTUAL - SITUACIÓN</p>	<p>SITUACIÓN Y LEVANTAMIENTO FOTOGRÁFICO DE LA PARCELA</p>

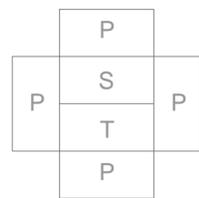



ACABADOS INTERIORES ESTADO ACTUAL		
S	1	SOLADO DE TIERRA
	2	PAVIMENTO CONTINUO DE MORTERO DE CEMENTO
	3	ENTABLADO DE MADERA DE PINO
	4	ENLOSADO
	5	ESCALERAS DE MADERA DE CASTAÑO
	6	ESCALERAS HORMIGÓN
T	7	FORJADO VISTO DE MADERA
	8	FALSO TECHO DE MADERA
	9	ESTRUCTURA DE CUBIERTA VISTA
P	10	TABIQUE DE LADRILLO ENFOSCADO EN AMBAS CARAS Y PINTADO EN BLANCO
	11	DIVISION DE MADERA VISTA
	12	MURO DE MAMPOSTERÍA VISTO
	13	MURO DE MAMPOSTERÍA ENFOSCADO Y PINTADO EN BLANCO

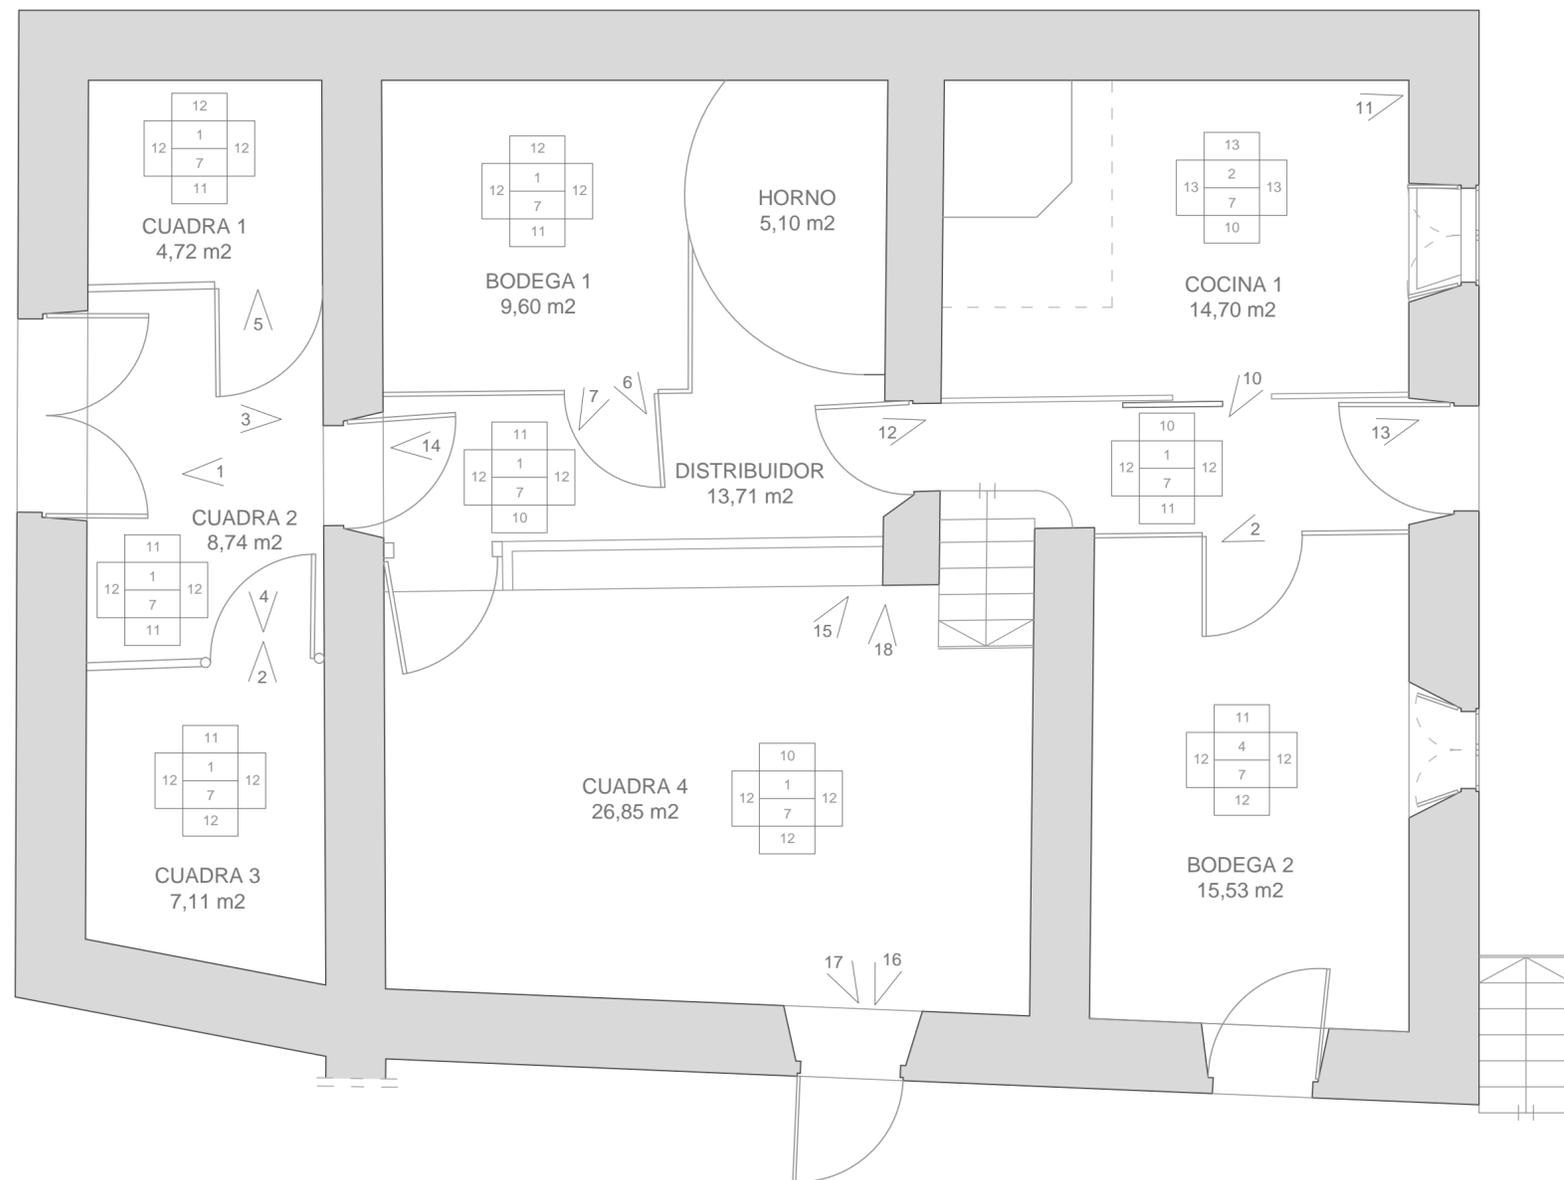


# PLANTA BAJA

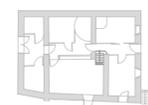

E. U. ARQ. TÉCNICA A CORUÑA 	TRABAJO FIN DE GRADO	FECHA
	REHABILITACIÓN DE VIVIENDA UNIFAMILIAR EN EL LUGAR DE OS BRAVOS DEL MUNICIPIO DE TOURO, A CORUÑA	JULIO 2015
	PROYECTISTA	FIRMA
	MARTINA GONZÁLEZ FERRO	ESCALA
	TUTOR DEL PROYECTO	1/50
PROF. ROBERTO MEDIN GUYATT	Nº PLANO	
PLANO	VIVIENDA - ESTADO ACTUAL	02
	P. BAJA. DISTRIBUCIÓN, ACABADOS Y LEVANT. FOTOGRÁFICO	

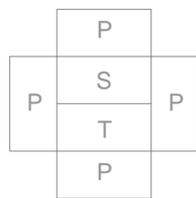



ACABADOS INTERIORES ESTADO ACTUAL		
S	1	SOLADO DE TIERRA
	2	PAVIMENTO CONTINUO DE MORTERO DE CEMENTO
	3	ENTABLADO DE MADERA DE PINO
	4	ENLOSADO
	5	ESCALERAS DE MADERA DE CASTAÑO
	6	ESCALERAS HORMIGÓN
T	7	FORJADO VISTO DE MADERA
	8	FALSO TECHO DE MADERA
	9	ESTRUCTURA DE CUBIERTA VISTA
P	10	TABIQUE DE LADRILLO ENFOSCADO EN AMBAS CARAS Y PINTADO EN BLANCO
	11	DIVISION DE MADERA VISTA
	12	MURO DE MAMPOSTERÍA VISTO
	13	MURO DE MAMPOSTERÍA ENFOSCADO Y PINTADO EN BLANCO

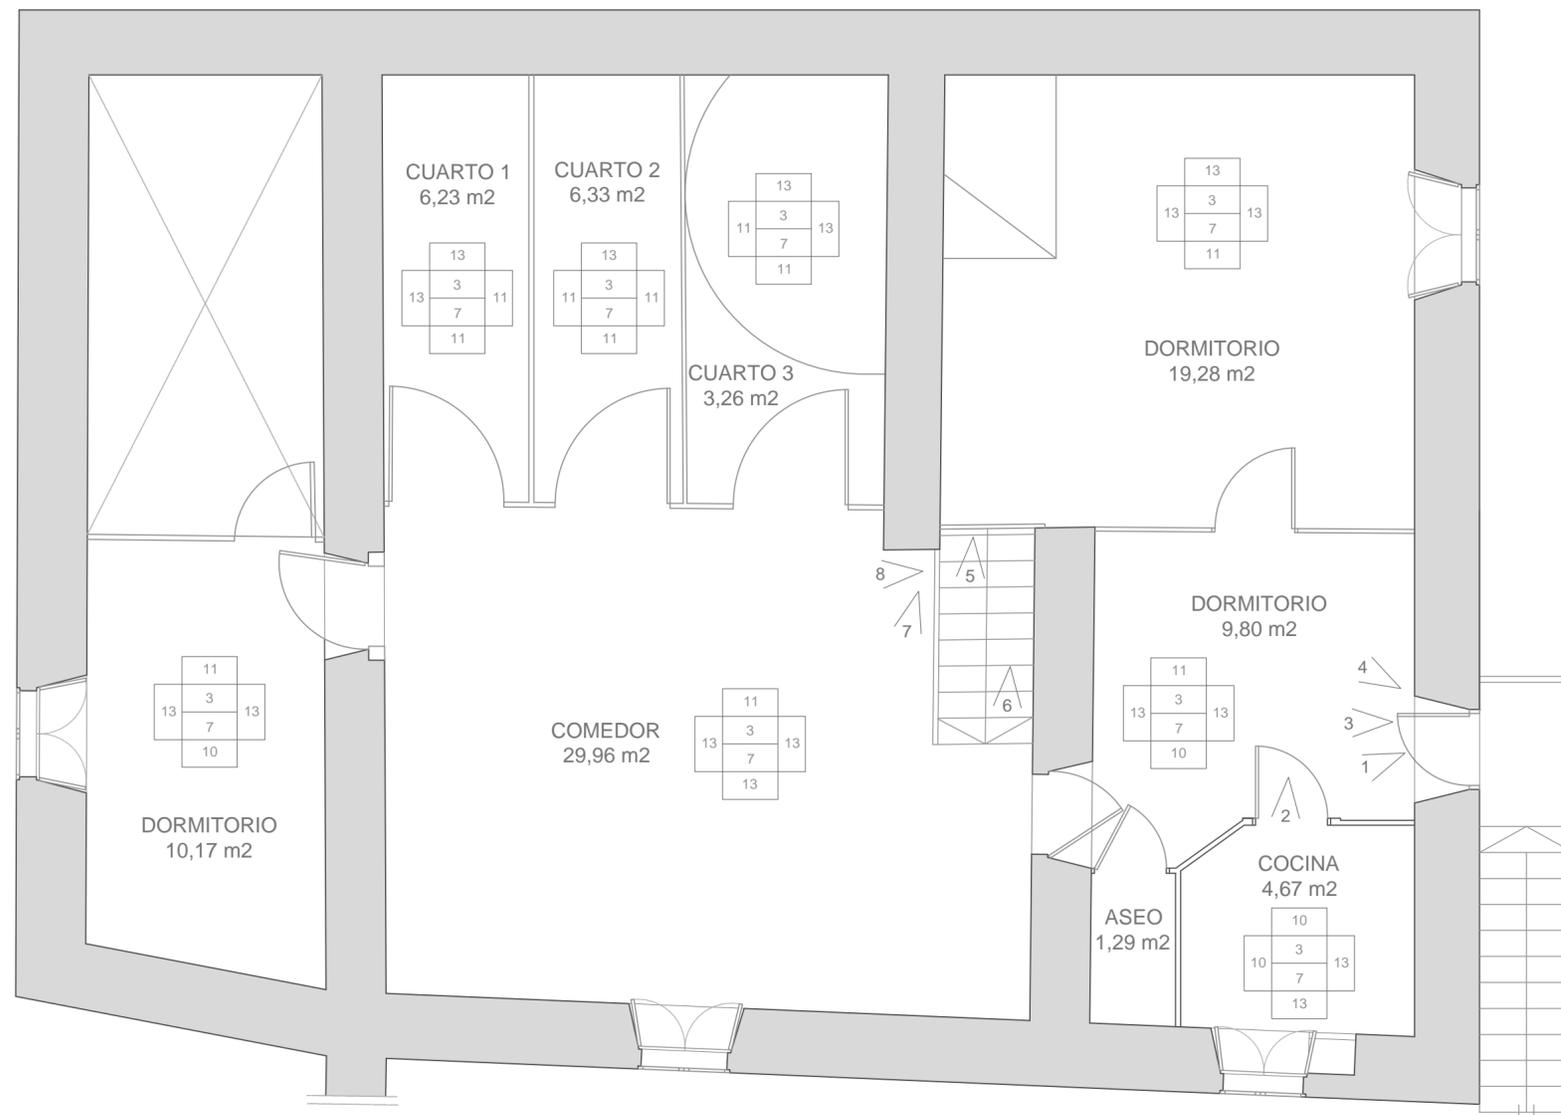

# PLANTA ALTA

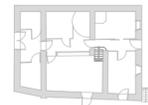



E. U. ARQ. TÉCNICA A CORUÑA 	TRABAJO FIN DE GRADO	FECHA
	REHABILITACIÓN DE VIVIENDA UNIFAMILIAR EN EL LUGAR DE OS BRAVOS DEL MUNICIPIO DE TOURO, A CORUÑA	JULIO 2015
	PROYECTISTA	FIRMA
	MARTINA GONZÁLEZ FERRO	
	TUTOR DEL PROYECTO	
PROF. ROBERTO MEDIN GUYATT		ESCALA
		1/50
PLANO		Nº PLANO
	VIVIENDA - ESTADO ACTUAL	03
	P. ALTA. DISTRIBUCIÓN, ACABADOS Y LEVANT. FOTOGRÁFICO	

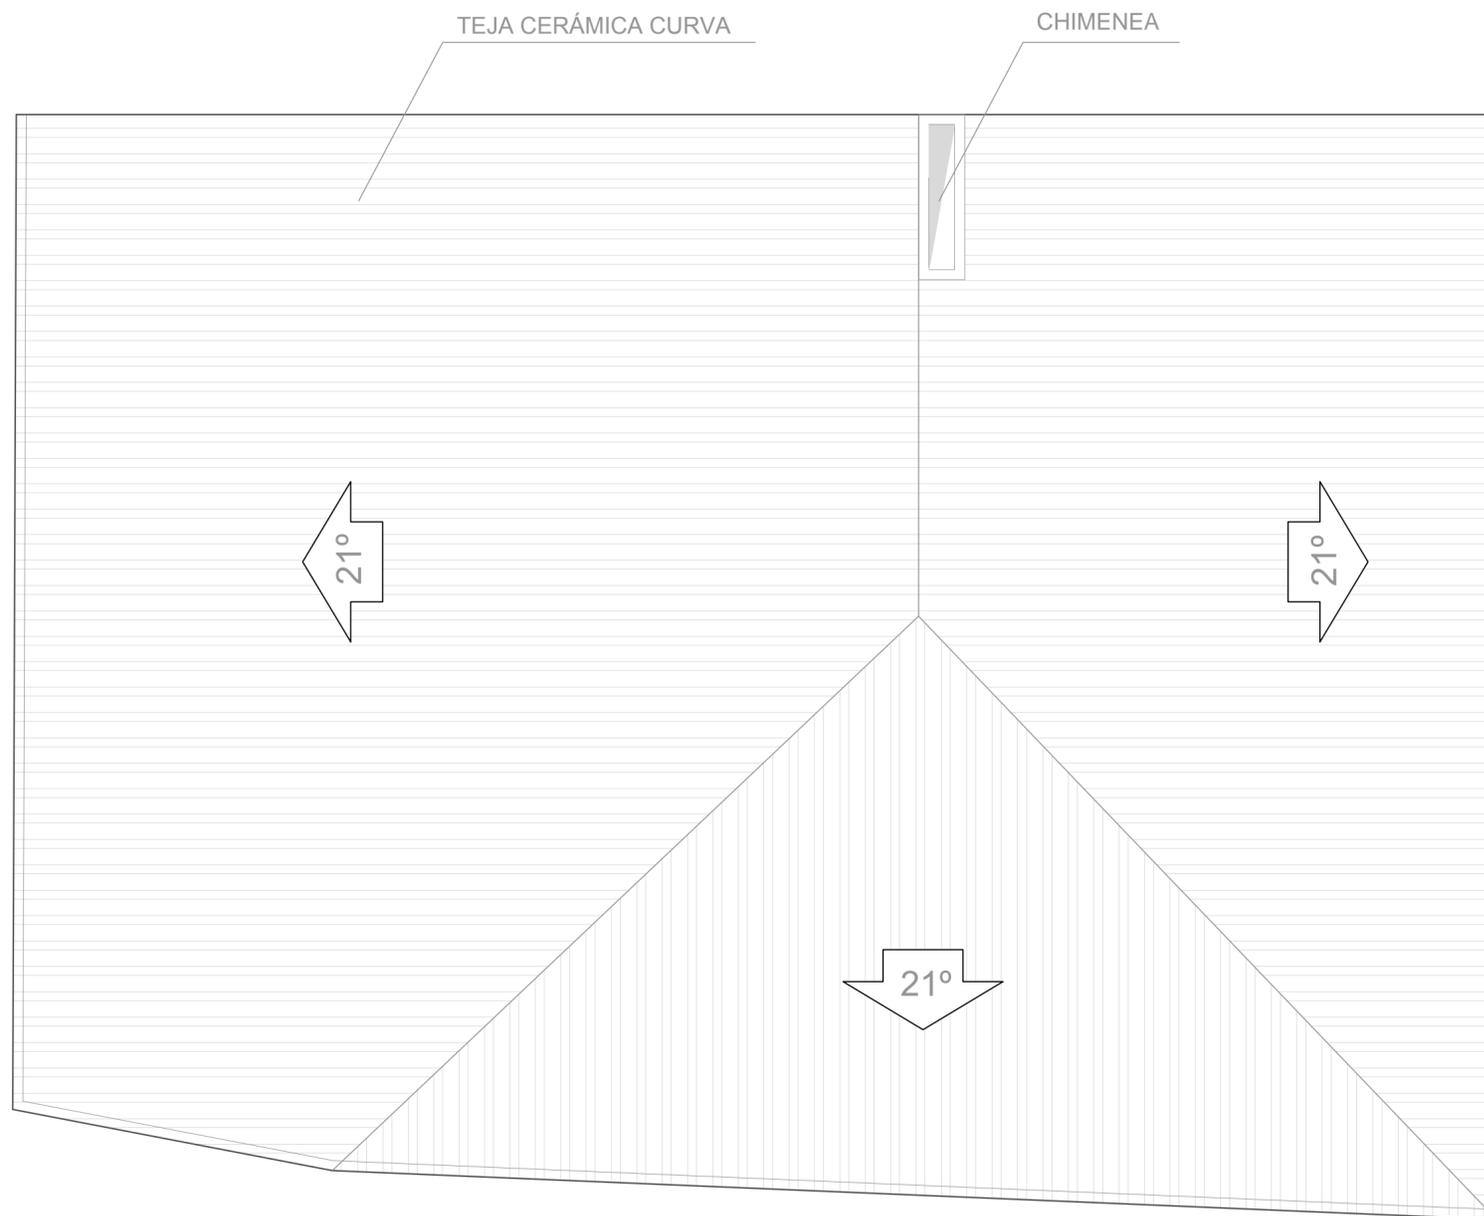

# CUBIERTA

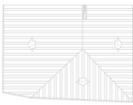

	<small>E. U. ARQ. TÉCNICA A CORUÑA</small>	<small>TRABAJO FIN DE GRADO</small>	<small>FECHA</small>
	<small>REHABILITACIÓN DE VIVIENDA UNIFAMILIAR EN EL LUGAR DE OS BRAVOS DEL MUNICIPIO DE TOURO, A CORUÑA</small>		<small>JULIO 2015</small>
	<small>PROYECTISTA</small>	<small>FIRMA</small>	<small>ESCALA</small>
	<small>MARTINA GONZÁLEZ FERRO</small>		<small>1/50</small>
	<small>TUTOR DEL PROYECTO</small>	<small>PROF. ROBERTO MEDIN GUYATT</small>	<small>Nº PLANO</small>
<small>VIVIENDA - ESTADO ACTUAL</small>		<small>04</small>	
<small>PLANTA DE CUBIERTA</small>			

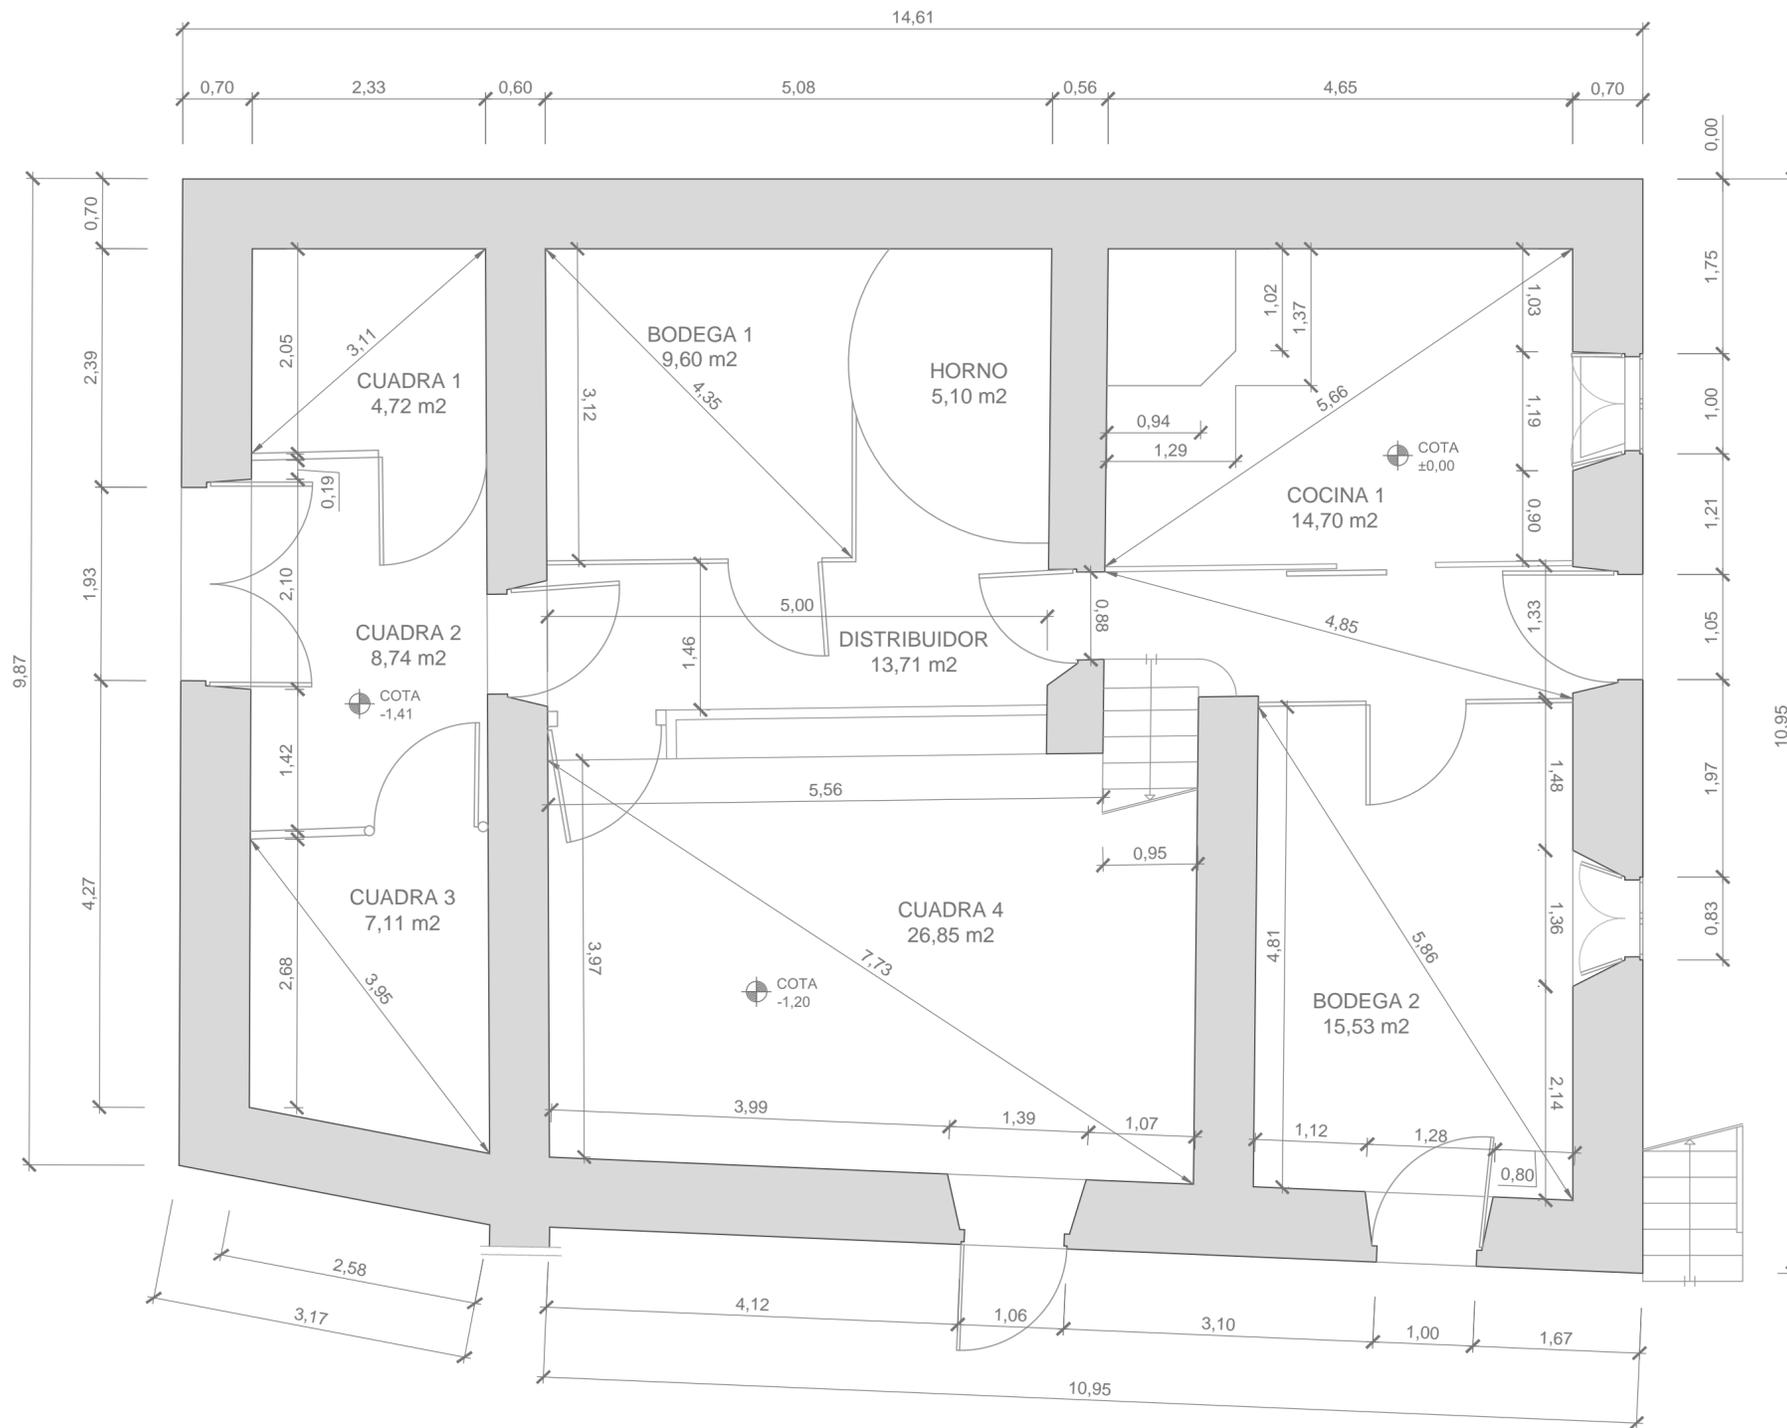


CUADRO DE SUPERFICIES	
	S. ÚTIL (m <sup>2</sup> )
CUADRA 1	4,72 m <sup>2</sup>
BODEGA 1	9,60 m <sup>2</sup>
HORNO	5,10 m <sup>2</sup>
COCINA 1	14,70 m <sup>2</sup>
CUADRA 2	8,74 m <sup>2</sup>
DISTRIBUIDOR	13,71 m <sup>2</sup>
CUADRA 3	7,11 m <sup>2</sup>
CUADRA 4	26,85 m <sup>2</sup>
BODEGA 2	15,53 m <sup>2</sup>
<b>TOTALES</b>	
<b>TOTAL SUP. ÚTIL</b>	<b>106,06 m<sup>2</sup></b>
<b>TOTAL SUP. CONSTRUÍDA</b>	<b>154,97 m<sup>2</sup></b>

# PLANTA BAJA




	E. U. ARQ. TÉCNICA A CORUÑA	TRABAJO FIN DE GRADO	FECHA	
		REHABILITACIÓN DE VIVIENDA UNIFAMILIAR EN EL LUGAR DE OS BRAVOS DEL MUNICIPIO DE TOURO, A CORUÑA	JULIO 2015	
		PROYECTISTA	FIRMA	ESCALA
		MARTINA GONZÁLEZ FERRO		1/50
		TUTOR DEL PROYECTO		Nº PLANO
	PROF. ROBERTO MEDIN GUYATT			
	PLANO	VIVIENDA - ESTADO ACTUAL		
		PLANTA BAJA. COTAS		


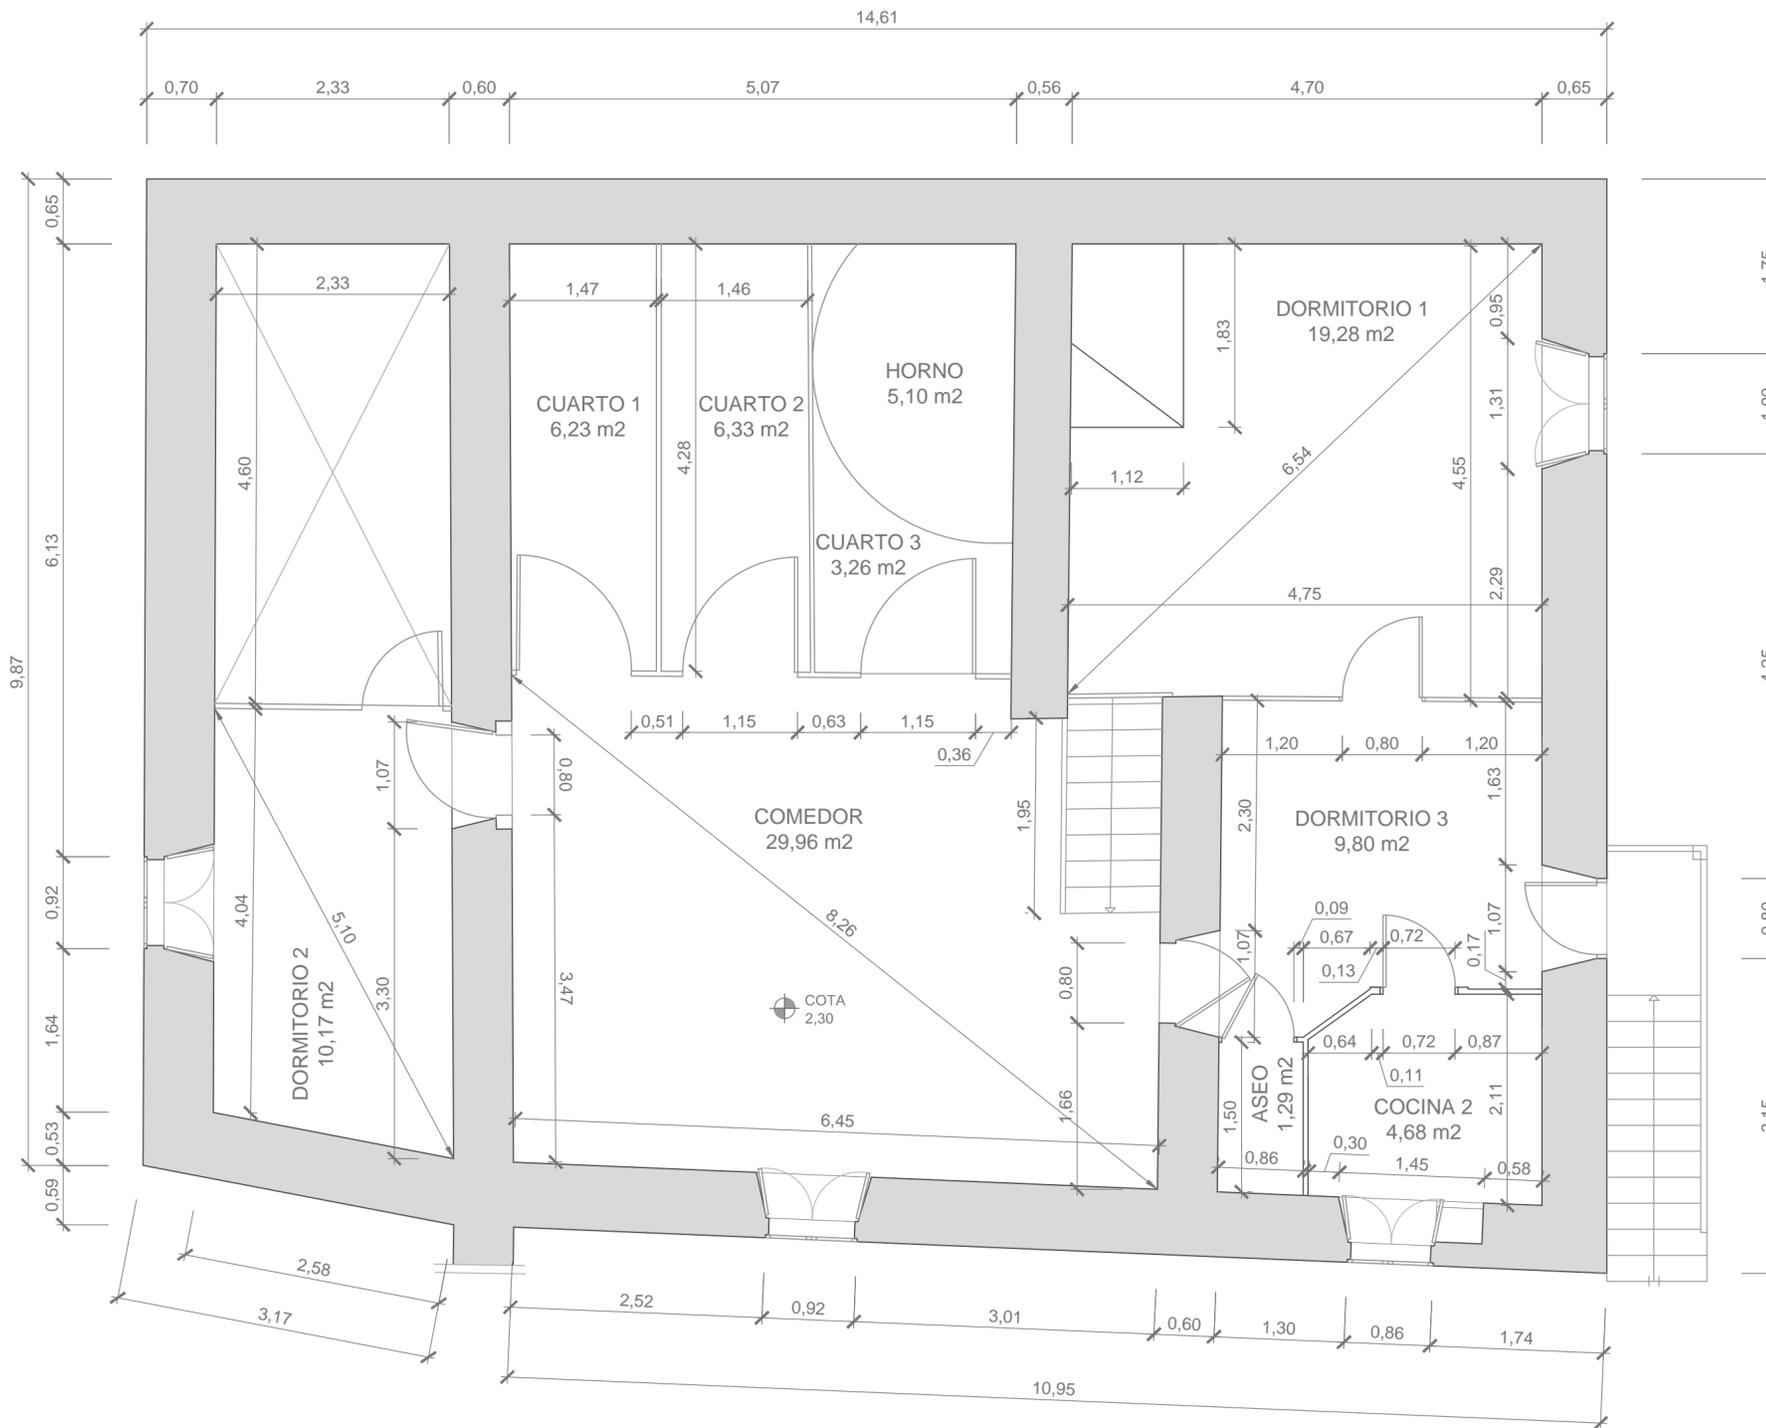


CUADRO DE SUPERFICIES	
	S. ÚTIL (m2)
CUARTO 1	6,23 m2
CUARTO 2	6,33 m2
CUARTO 3	3,26 m2
HORNO	5,10 m2
DORMITORIO 1	19,28 m2
DORMITORIO 2	10,17 m2
COMEDOR	29,96 m2
DORMITORIO 3	9,80 m2
ASEO	1,29 m2
COCINA	4,68 m2
<b>TOTALES</b>	
<b>TOTAL SUP. ÚTIL</b>	<b>96,10 m2</b>
<b>TOTAL SUP. CONSTRUÍDA</b>	<b>154,97 m2</b>

# PLANTA ALTA

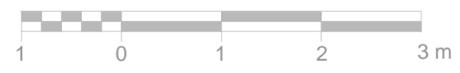


	E. U. ARQ. TÉCNICA A CORUÑA	TRABAJO FIN DE GRADO	FECHA
	REHABILITACIÓN DE VIVIENDA UNIFAMILIAR EN EL LUGAR DE OS BRAVOS DEL MUNICIPIO DE TOURO, A CORUÑA		JULIO 2015
	PROYECTISTA	FIRMA	ESCALA
	MARTINA GONZÁLEZ FERRO		1/50
TUTOR DEL PROYECTO	PROF. ROBERTO MEDIN GUYATT		Nº PLANO
VIVIENDA - ESTADO ACTUAL PLANTA ALTA. COTAS			<b>06</b>

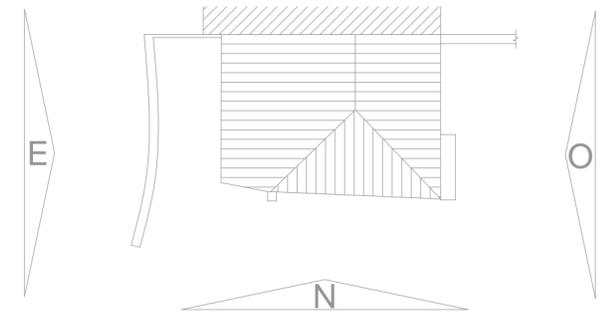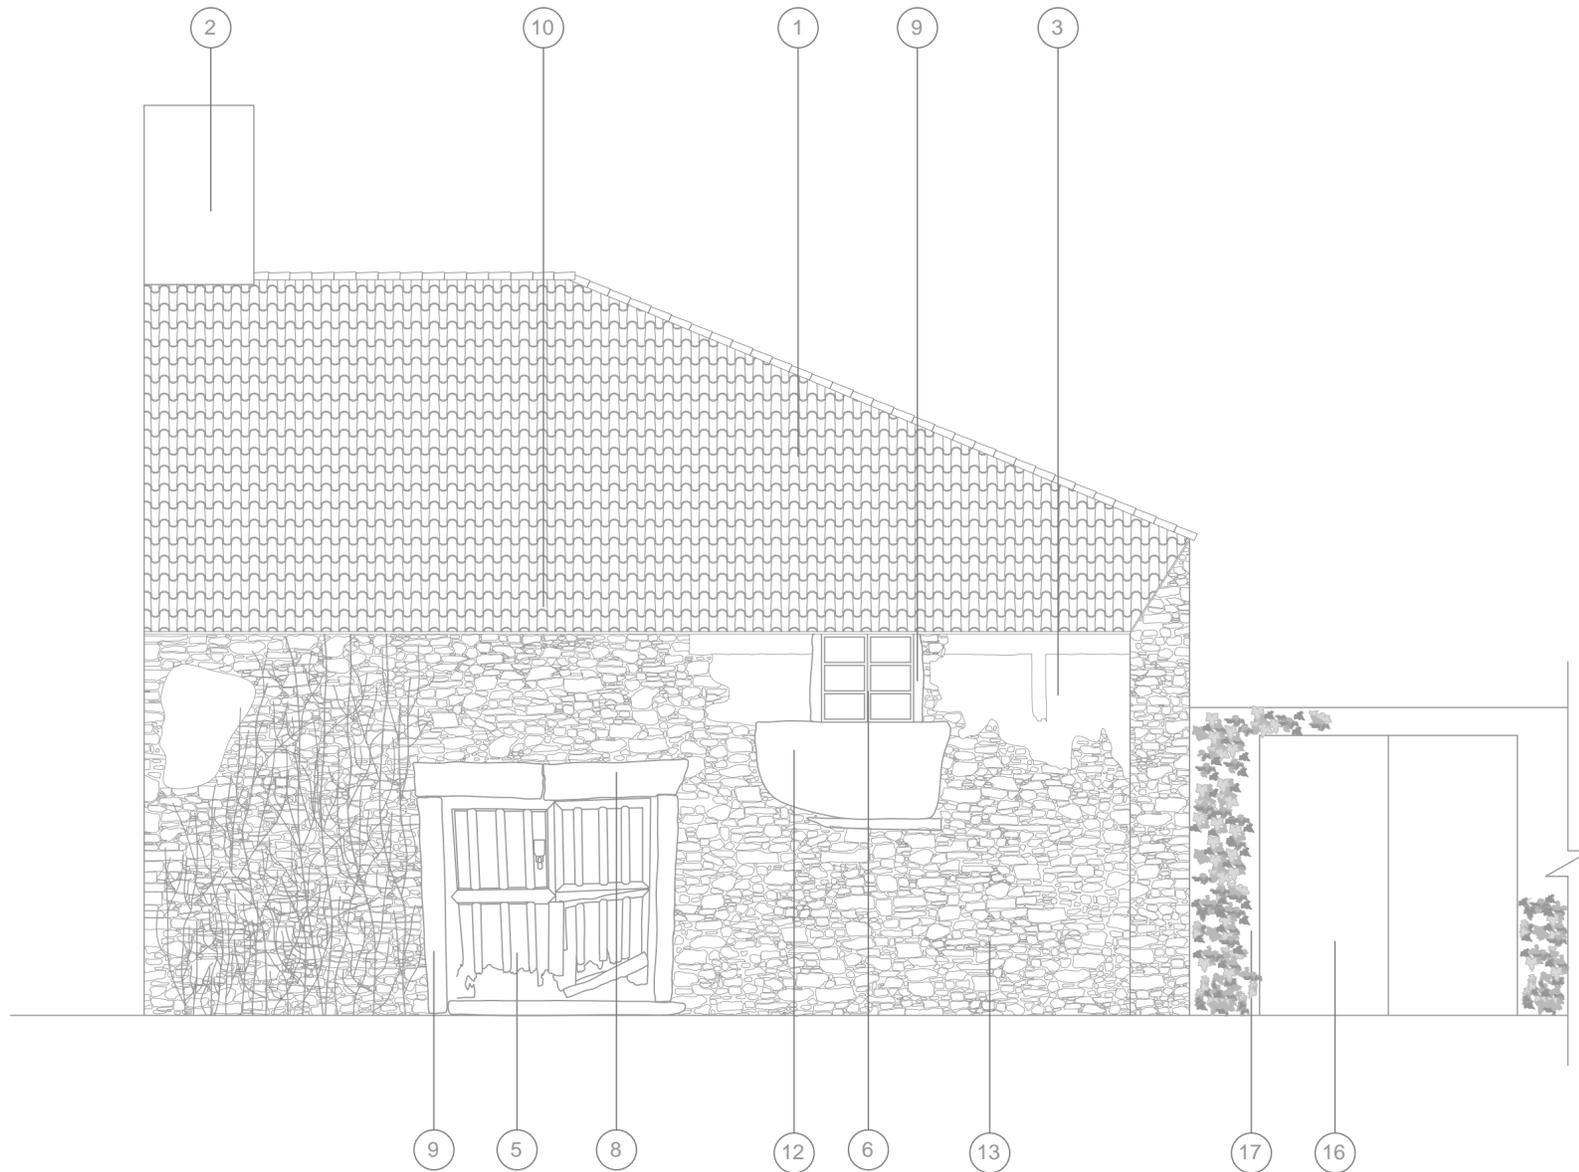

CUADRO DE ACABADOS EXTERIORES ESTADO ACTUAL	
1	TEJA CURVA DEL PAÍS
2	CHIMENEA DE LADRILLO ENFOSCADA
3	MURO DE MAMPOSTERÍA ORDINARIA, ENFOSCADO CON MORTERO DE CAL, PINTADO. CON PÉRDIDA DE MATERIAL EN ALGUNAS ZONAS
4	SILLARES DE GRANITO
5	PUERTA MADERA MACIZA DE CASTAÑO
6	VENTANAS DE MADERA DE CASTAÑO CON VIDRIO SIMPLE
7	RECERCADO DE PUERTA CON MORTERO DE CEMENTO
8	DINTEL DE GRANITO SILVESTRE
9	JAMBAS DE GRANITO SILVESTRE
10	DINTEL DE CASTAÑO
11	JAMBAS DE CASTAÑO
12	LOSA DE GRANITO SILVESTRE
13	MURO DE MAMPOSTERÍA ORDINARIA DE ESQUISTO PIZARROSO
14	MURO DE MAMPOSTERÍA ENFOSCADO CON MORTERO DE CEMENTO
15	ESCALERA EXTERIOR DE HORMIGÓN
16	PORTAL DE ALUMINIO
17	MURO HORMIGÓN VISTO



## ALZADO ESTE

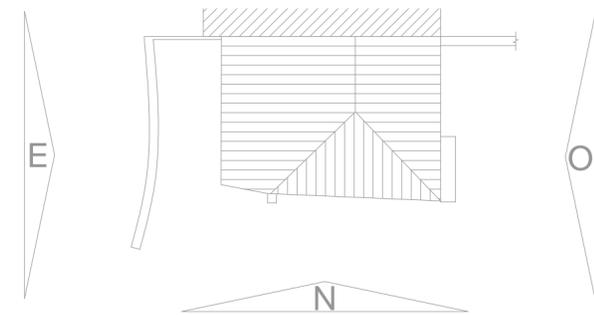

ALZADO NORTE


CUADRO DE ACABADOS EXTERIORES ESTADO ACTUAL	
1	TEJA CURVA DEL PAÍS
2	CHIMENEA DE LADRILLO ENFOSCADA
3	MURO DE MAMPOSTERÍA ORDINARIA, ENFOSCADO CON MORTERO DE CAL, PINTADO. CON PÉRDIDA DE MATERIAL EN ALGUNAS ZONAS
4	SILLARES DE GRANITO
5	PUERTA MADERA MACIZA DE CASTAÑO
6	VENTANAS DE MADERA DE CASTAÑO CON VIDRIO SIMPLE
7	RECERCADO DE PUERTA CON MORTERO DE CEMENTO
8	DINTEL DE GRANITO SILVESTRE
9	JAMBAS DE GRANITO SILVESTRE
10	DINTEL DE CASTAÑO
11	JAMBAS DE CASTAÑO
12	LOSA DE GRANITO SILVESTRE
13	MURO DE MAMPOSTERÍA ORDINARIA DE ESQUISTO PIZARROSO
14	MURO DE MAMPOSTERÍA ENFOSCADO CON MORTERO DE CEMENTO
15	ESCALERA EXTERIOR DE HORMIGÓN
16	PORTAL DE ALUMINIO
17	MURO HORMIGÓN VISTO

	E. U. ARQ. TÉCNICA A CORUÑA	TRABAJO FIN DE GRADO	FECHA
	REHABILITACIÓN DE VIVIENDA UNIFAMILIAR EN EL LUGAR DE OS BRAVOS DEL MUNICIPIO DE TOURO, A CORUÑA		JULIO 2015
	PROYECTISTA	FIRMA	ESCALA
	MARTINA GONZÁLEZ FERRO		1/50
	TUTOR DEL PROYECTO	PROF. ROBERTO MEDIN GUYATT	Nº PLANO
VIVIENDA - ESTADO ACTUAL ALZADO NORTE		<b>08</b>	

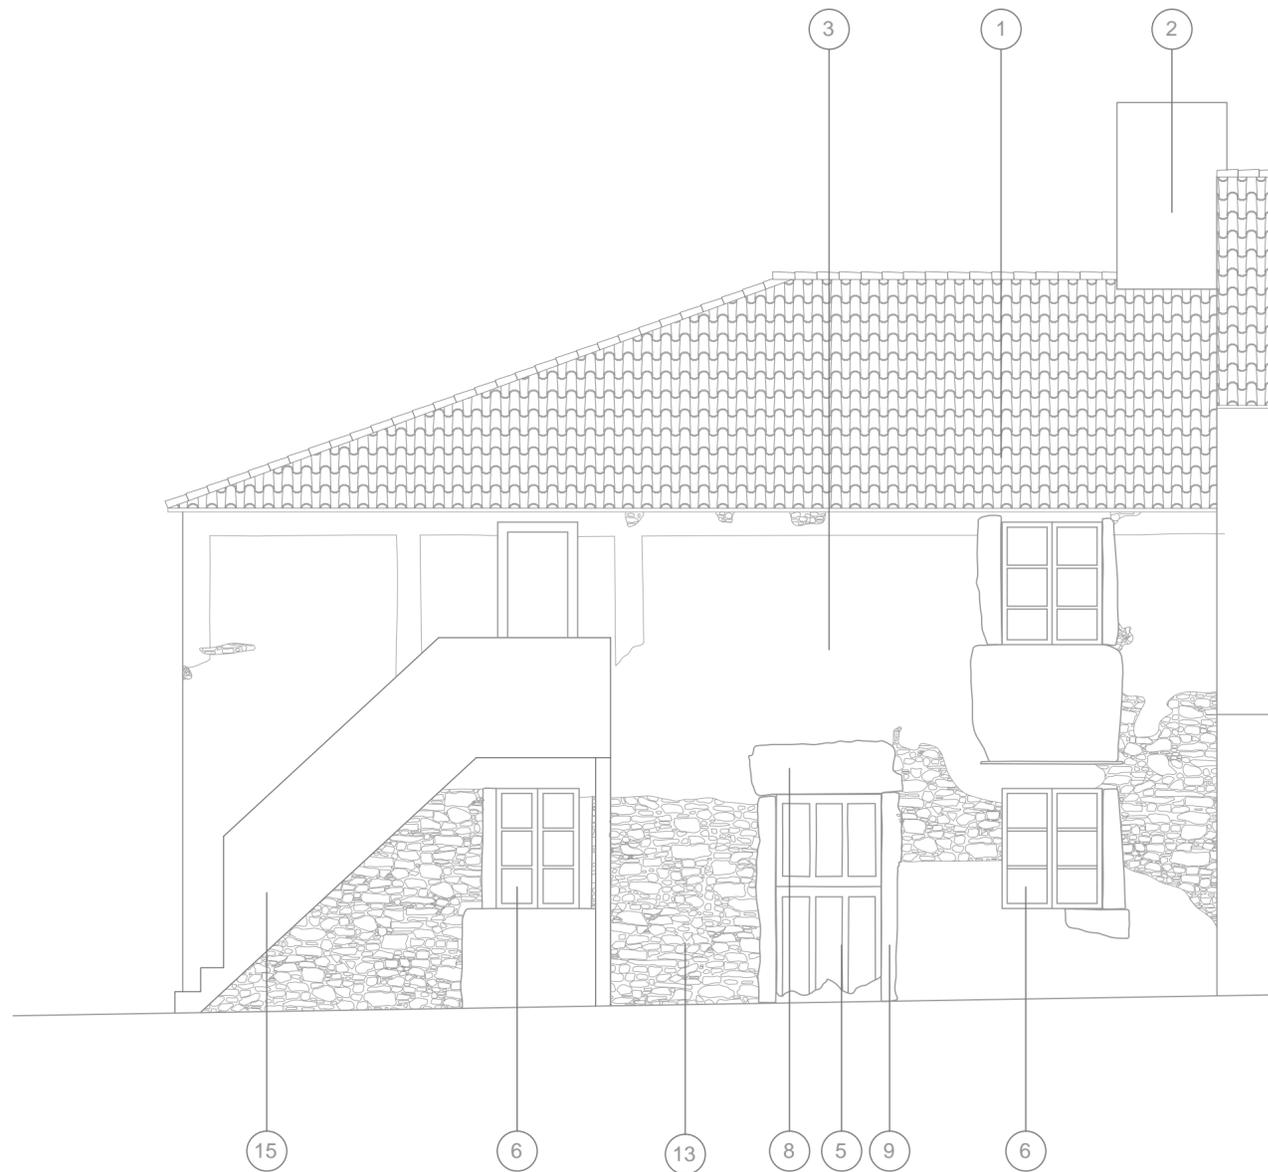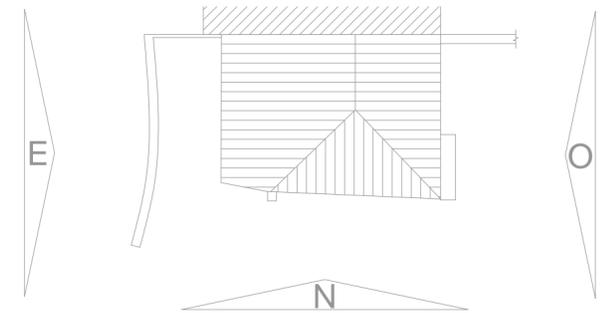


ALZADO OESTE

CUADRO DE ACABADOS EXTERIORES ESTADO ACTUAL	
1	TEJA CURVA DEL PAÍS
2	CHIMENEA DE LADRILLO ENFOSCADA
3	MURO DE MAMPOSTERÍA ORDINARIA, ENFOSCADO CON MORTERO DE CAL, PINTADO. CON PÉRDIDA DE MATERIAL EN ALGUNAS ZONAS
4	SILLARES DE GRANITO
5	PUERTA MADERA MACIZA DE CASTAÑO
6	VENTANAS DE MADERA DE CASTAÑO CON VIDRIO SIMPLE
7	RECERCADO DE PUERTA CON MORTERO DE CEMENTO
8	DINTEL DE GRANITO SILVESTRE
9	JAMBAS DE GRANITO SILVESTRE
10	DINTEL DE CASTAÑO
11	JAMBAS DE CASTAÑO
12	LOSA DE GRANITO SILVESTRE
13	MURO DE MAMPOSTERÍA ORDINARIA DE ESQUISTO PIZARROSO
14	MURO DE MAMPOSTERÍA ENFOSCADO CON MORTERO DE CEMENTO
15	ESCALERA EXTERIOR DE HORMIGÓN
16	PORTAL DE ALUMINIO
17	MURO HORMIGÓN VISTO

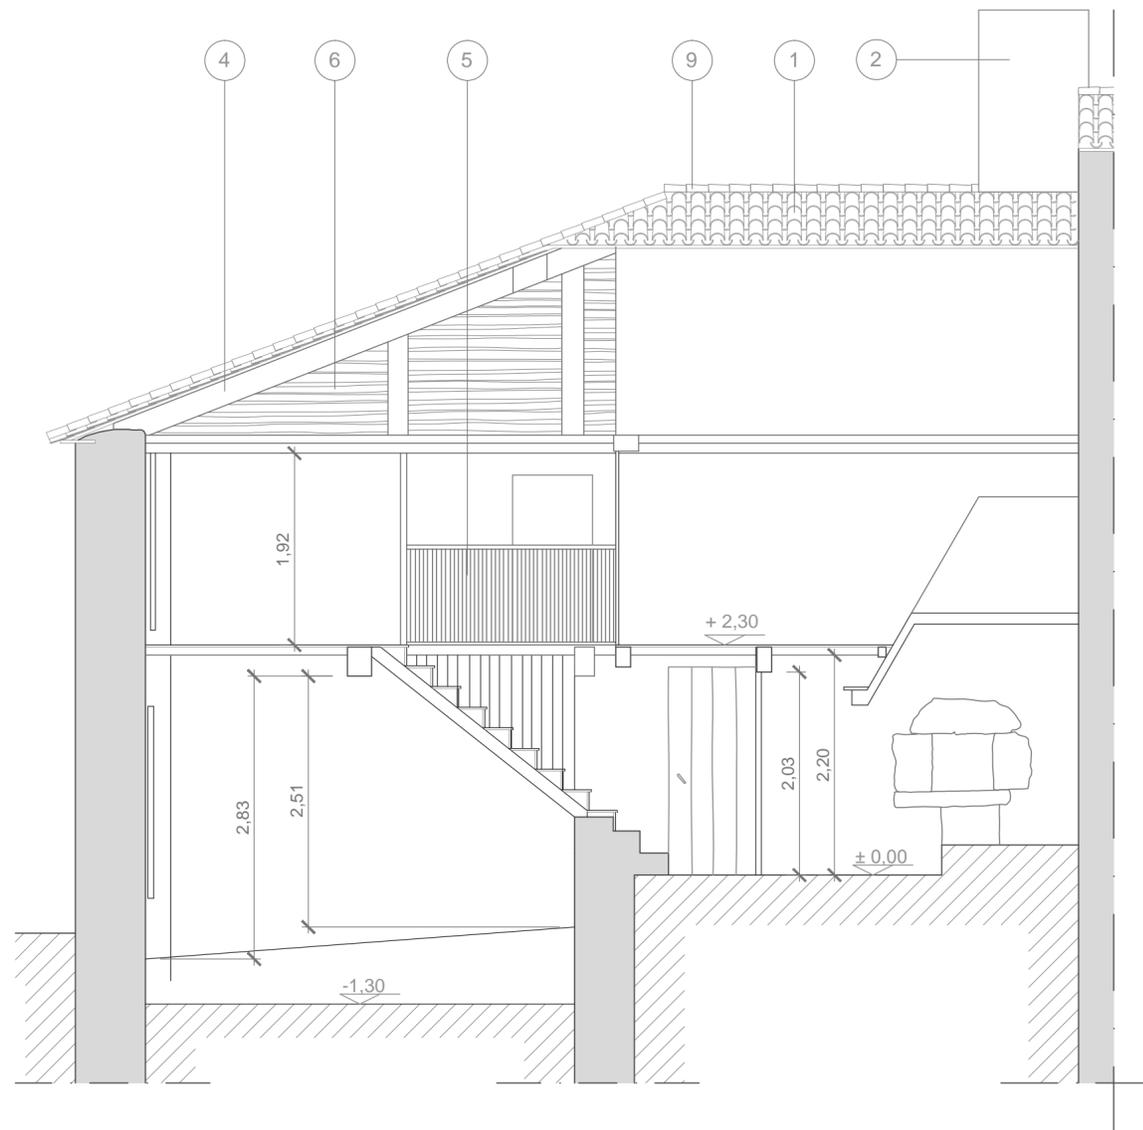

LEYENDA	
1	TEJA CURVA DEL PAÍS
2	CHIMENEA DE LADRILLO ENFOSCADA
3	FALSO TECHO DE TABLAS MADERA MACHIHEMBRADAS
4	PAR DE MADERA
5	BARANDILLA DE MADERA
6	ENTABLADO PARA SOPORTE DE TEJAS
7	PARTICIÓN DE MADERA
8	MURO DE CARGA
9	CUMBRERA
10	ESCALERA DE MADERA
11	ESCALERA DE HORMIGÓN

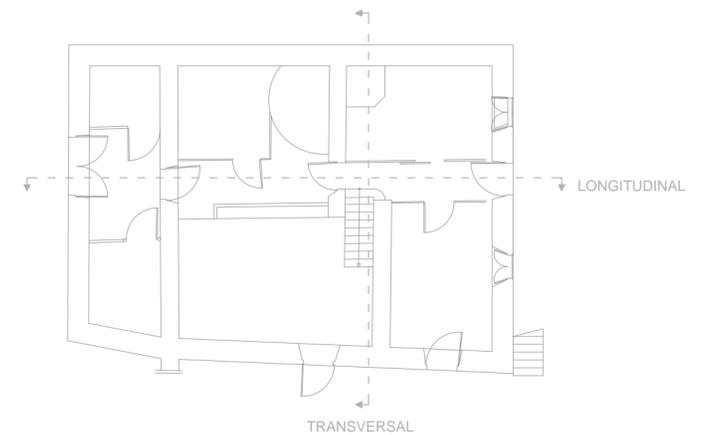


# SECCIÓN TRANSVERSAL



	<small>E. U. ARQ. TÉCNICA A CORUÑA</small> <small>TRABAJO FIN DE GRADO</small> REHABILITACIÓN DE VIVIENDA UNIFAMILIAR EN EL LUGAR DE OS BRAVOS DEL MUNICIPIO DE TOURO, A CORUÑA	<small>FECHA</small> JULIO 2015	
	<small>PROYECTISTA</small> MARTINA GONZÁLEZ FERRO	<small>FIRMA</small>	<small>ESCALA</small> 1/50
	<small>TUTOR DEL PROYECTO</small> PROF. ROBERTO MEDIN GUYATT		<small>Nº PLANO</small> 
	<small>PLANO</small> VIVIENDA - ESTADO ACTUAL SECCIÓN TRANSVERSAL		
			<b>10</b>




LEYENDA	
1	TEJA CURVA DEL PAÍS
2	CHIMENEA DE LADRILLO ENFOSCADA
3	FALSO TECHO DE TABLAS MADERA MACHIHEMBRADAS
4	PAR DE MADERA
5	BARANDILLA DE MADERA
6	ENTABLADO PARA SOPORTE DE TEJAS
7	PARTICIÓN DE MADERA
8	MURO DE CARGA
9	CUMBRERA
10	ESCALERA DE MADERA
11	ESCALERA DE HORMIGÓN

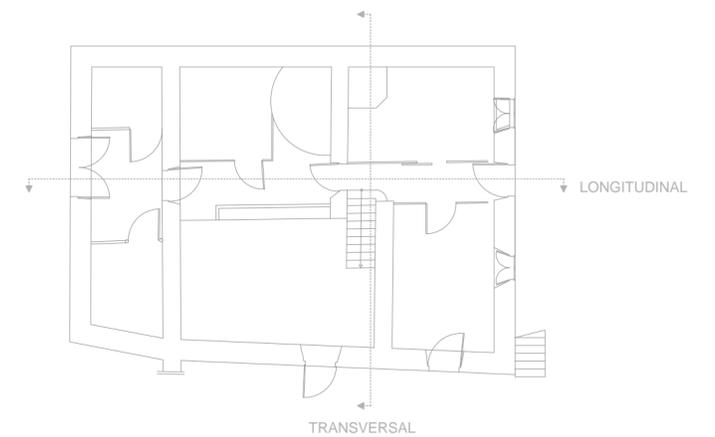


## SECCIÓN LONGITUDINAL



	E. U. ARQ. TÉCNICA A CORUÑA	TRABAJO FIN DE GRADO	FECHA
	REHABILITACIÓN DE VIVIENDA UNIFAMILIAR EN EL LUGAR DE OS BRAVOS DEL MUNICIPIO DE TOURO, A CORUÑA		JULIO 2015
	PROYECTISTA	FIRMA	ESCALA
	MARTINA GONZÁLEZ FERRO		1/50
	TUTOR DEL PROYECTO	PROF. ROBERTO MEDIN GUYATT	
PLANO	VIVIENDA - ESTADO ACTUAL SECCIÓN LONGITUDINAL		Nº PLANO
			11

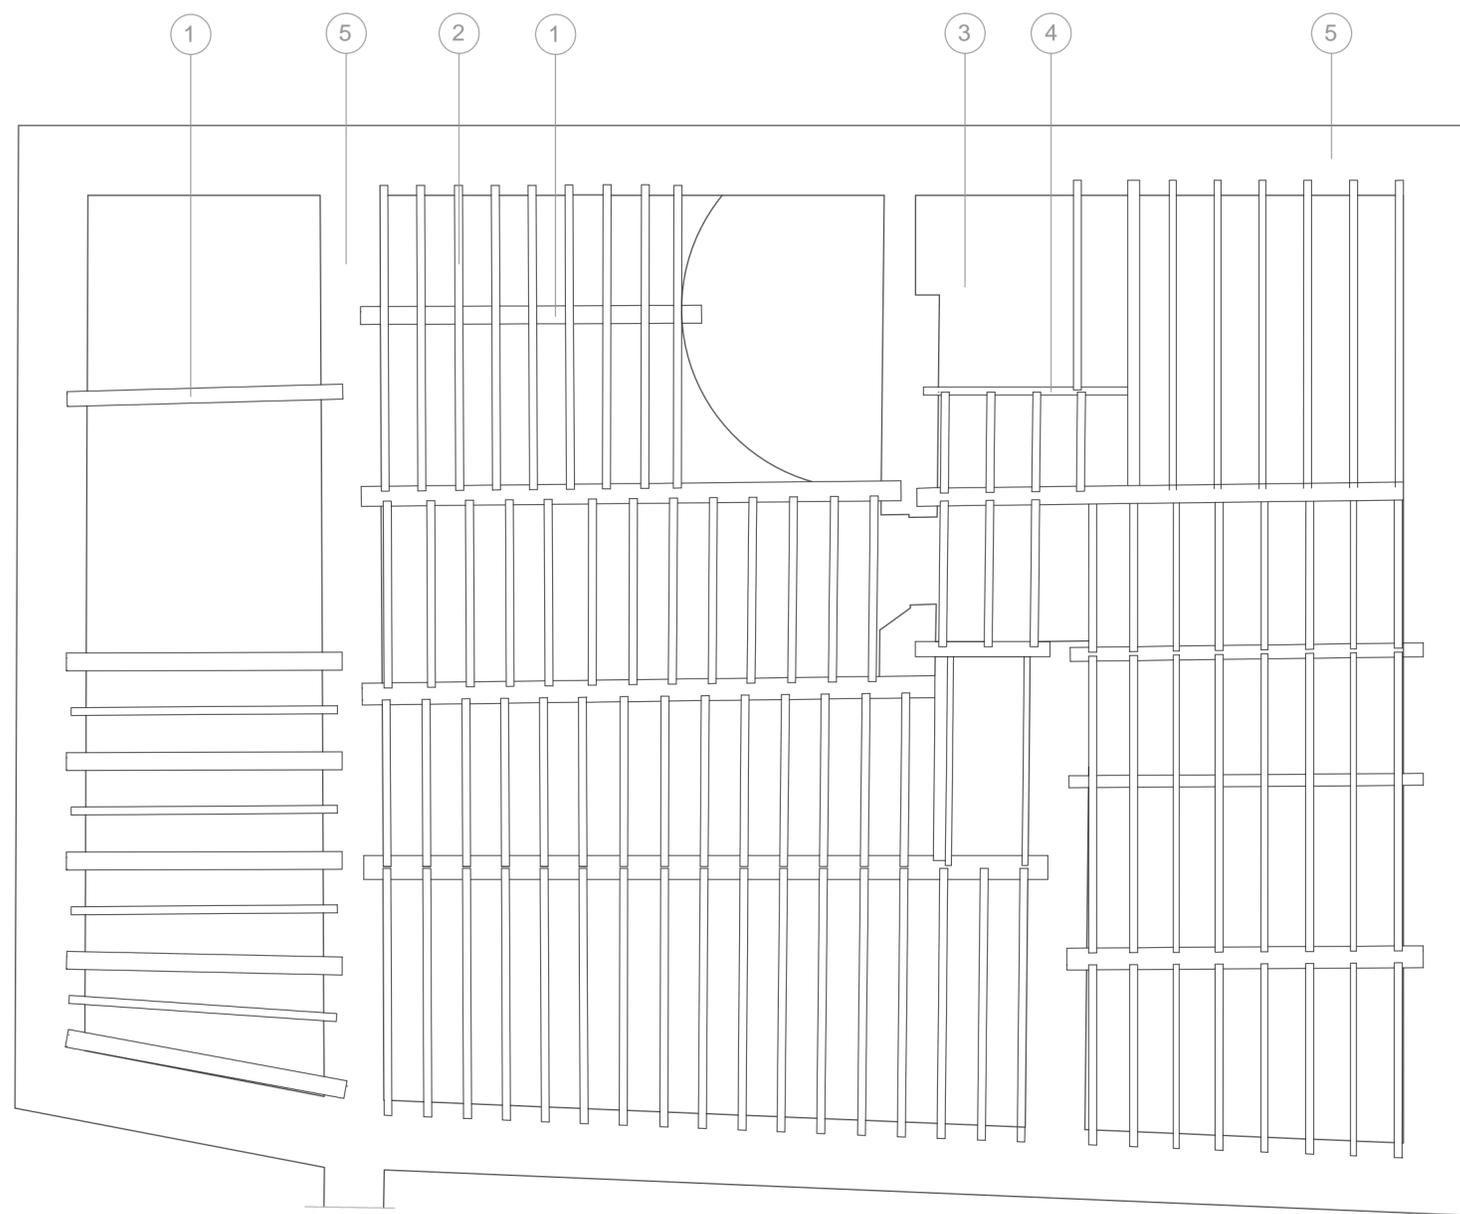


LEYENDA	
1	VIGA DE MADERA DE SECCIÓN VARIABLE
2	VIGUETA DE MADERA DE SECCIÓN VARIABLE
3	HUECO DE PASO DE CHIMENEA
4	BROCHAL
5	MURO DE CARGA
6	CORREAS DE MADERA DE SECCIÓN VARIABLE
7	PAR DE MADERA DE SECCIÓN VARIABLE
8	ENTABLADO PARA SOPORTE DE LAS TEJAS

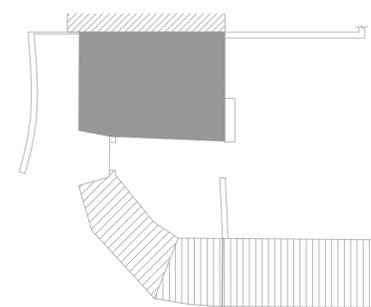


# PLANTA ALTA



<p>E. U. ARQ. TÉCNICA A CORUÑA</p> 	<p>TRABAJO FIN DE GRADO</p>	<p>FECHA</p>
	<p>REHABILITACIÓN DE VIVIENDA UNIFAMILIAR EN EL LUGAR DE OS BRAVOS DEL MUNICIPIO DE TOURO, A CORUÑA</p>	<p>JULIO 2015</p>
	<p>PROYECTISTA</p>	<p>FIRMA</p>
	<p>MARTINA GONZÁLEZ FERRO</p>	<p>ESCALA</p>
	<p>TUTOR DEL PROYECTO</p>	<p>1/50</p>
<p>PROF. ROBERTO MEDIN GUYATT</p>	<p>Nº PLANO</p>	
<p>PLANO</p>	<p>VIVIENDA - ESTADO ACTUAL</p>	<p>12</p>
<p>ESTRUCTURA PLANTA ALTA</p>		

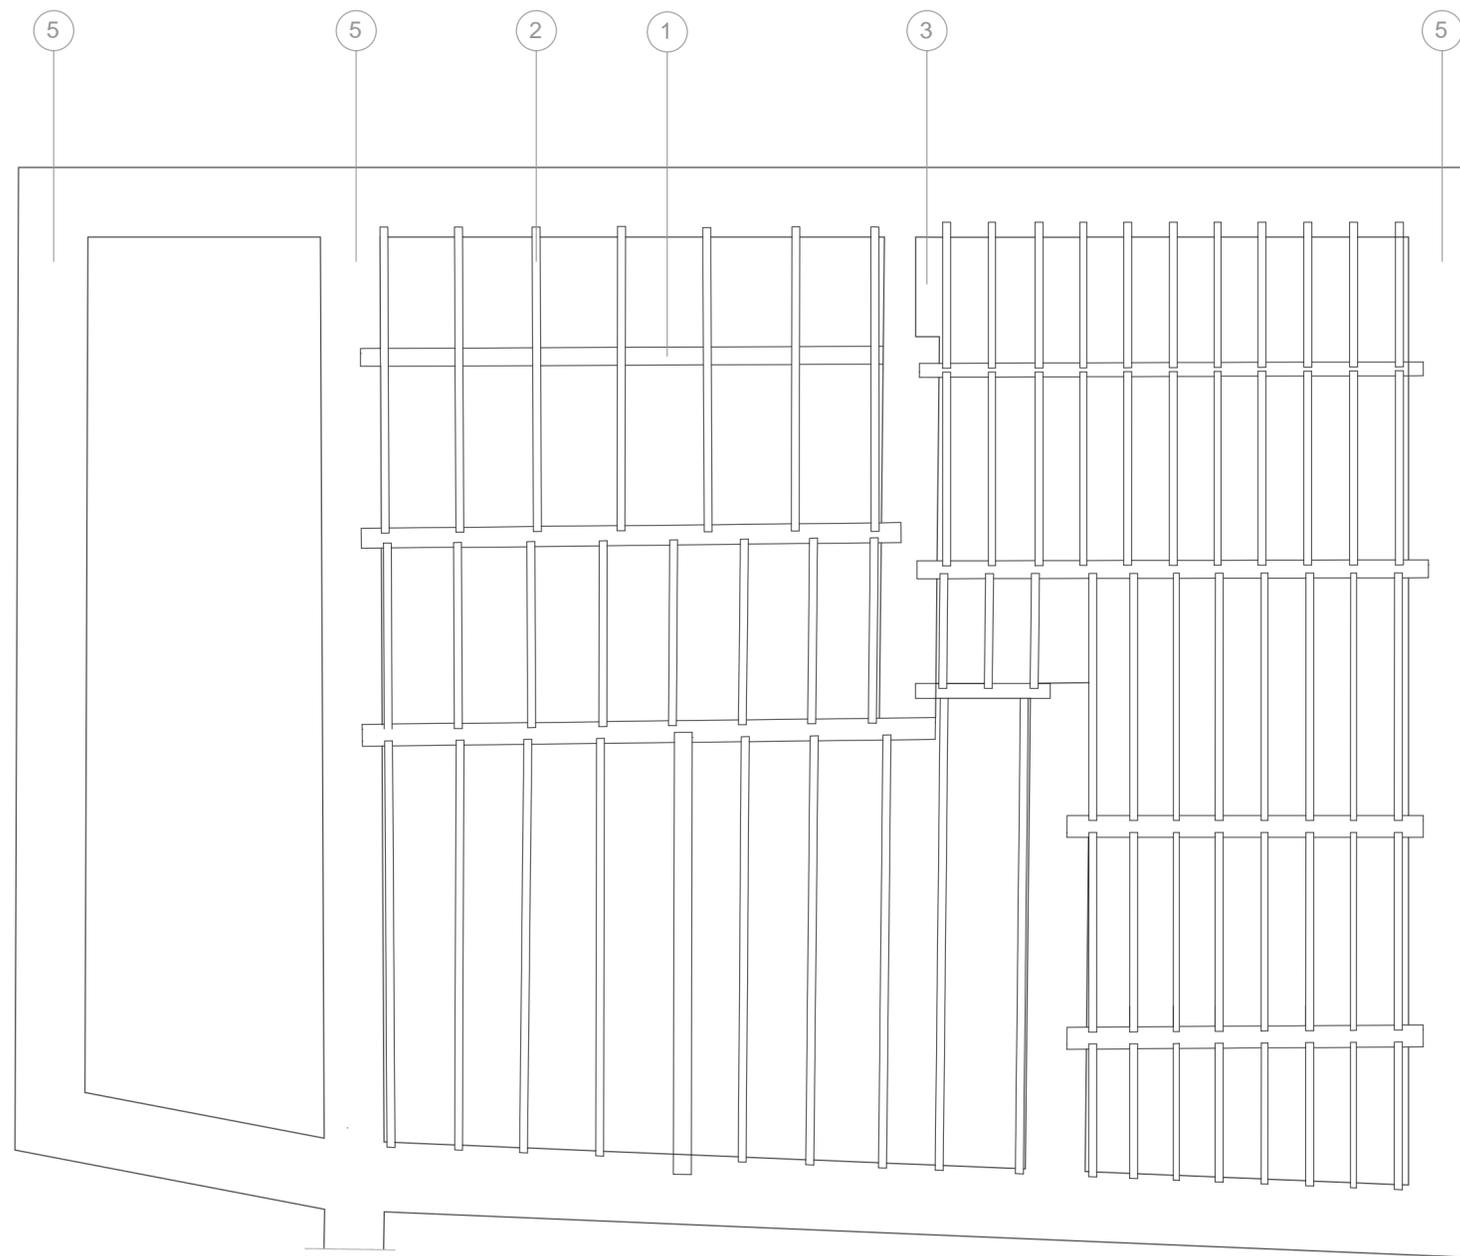


LEYENDA	
1	VIGA DE MADERA DE SECCIÓN VARIABLE
2	VIGUETA DE MADERA DE SECCIÓN VARIABLE
3	HUECO DE PASO DE CHIMENEA
4	BROCHAL
5	MURO DE CARGA
6	CORREAS DE MADERA DE SECCIÓN VARIABLE
7	PAR DE MADERA DE SECCIÓN VARIABLE
8	ENTABLADO PARA SOPORTE DE LAS TEJAS

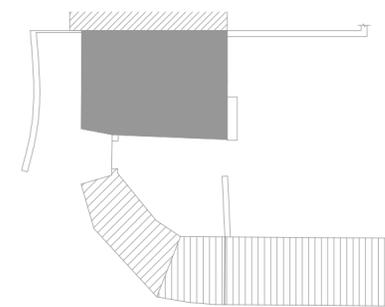


# PLANTA BAJO CUBIERTA



	E. U. ARQ. TÉCNICA A CORUÑA	TRABAJO FIN DE GRADO	FECHA	
	REHABILITACIÓN DE VIVIENDA UNIFAMILIAR EN EL LUGAR DE OS BRAVOS DEL MUNICIPIO DE TOURO, A CORUÑA		JULIO 2015	
	PROYECTISTA	MARTINA GONZÁLEZ FERRO	FIRMA	ESCALA
	TUTOR DEL PROYECTO	PROF. ROBERTO MEDIN GUYATT		1/50
	PLANO	VIVIENDA - ESTADO ACTUAL		Nº PLANO
ESTRUCTURA PLANTA BAJO CUBIERTA			13	

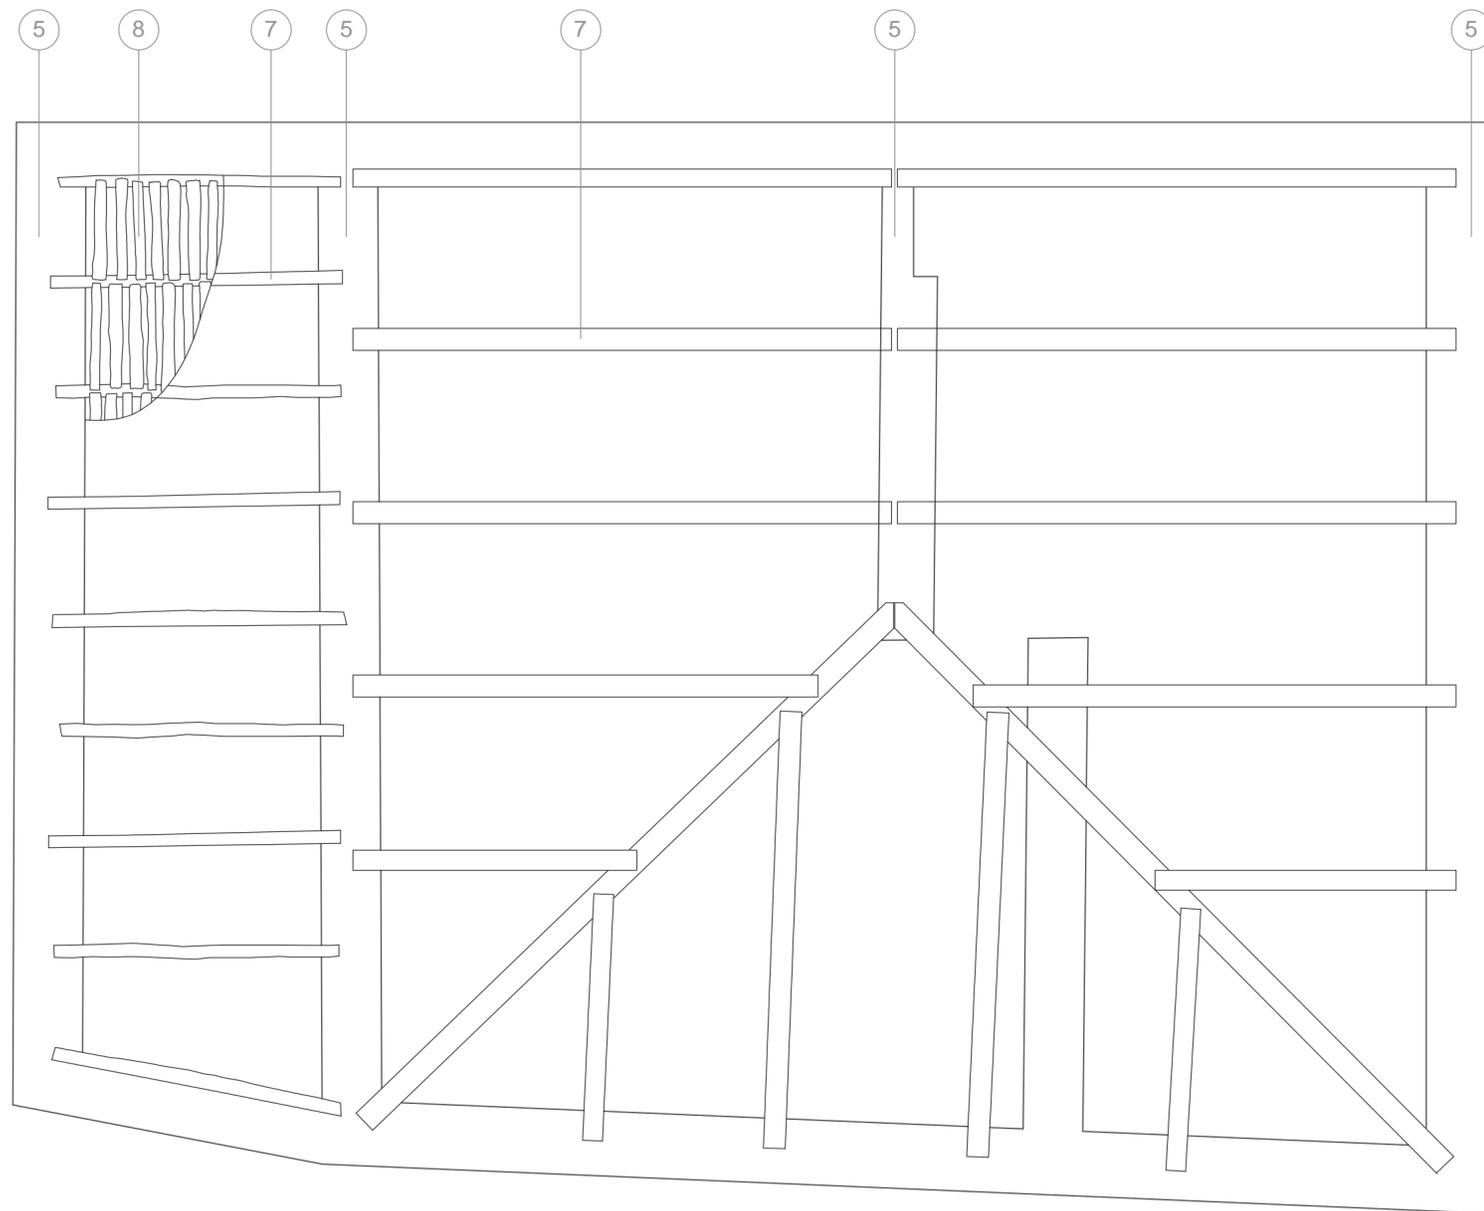



LEYENDA	
1	VIGA DE MADERA DE SECCIÓN VARIABLE
2	VIGUETA DE MADERA DE SECCIÓN VARIABLE
3	HUECO DE PASO DE CHIMENEA
4	BROCHAL
5	MURO DE CARGA
6	CORREAS DE MADERA DE SECCIÓN VARIABLE
7	PAR DE MADERA DE SECCIÓN VARIABLE
8	ENTABLADO PARA SOPORTE DE LAS TEJAS

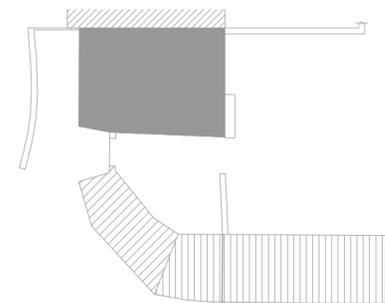


# CUBIERTA



	E. U. ARQ. TÉCNICA A CORUÑA	TRABAJO FIN DE GRADO	FECHA
	REHABILITACIÓN DE VIVIENDA UNIFAMILIAR EN EL LUGAR DE OS BRAVOS DEL MUNICIPIO DE TOURO, A CORUÑA		JULIO 2015
	PROYECTISTA	MARTINA GONZÁLEZ FERRO	FIRMA
	TUTOR DEL PROYECTO	PROF. ROBERTO MEDIN GUYATT	ESCALA
	PLANO	VIVIENDA - ESTADO ACTUAL ESTRUCTURA CUBIERTA	Nº PLANO

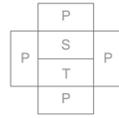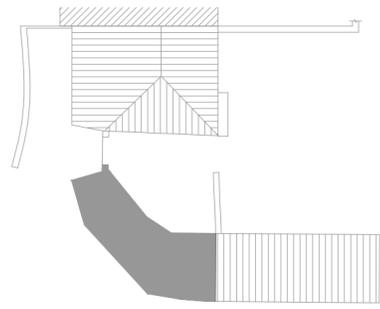



ACABADOS INTERIORES ESTADO ACTUAL		
S	1	SOLADO DE TIERRA
	2	PAVIMENTO CONTINUO DE MORTERO DE CEMENTO
	3	ENTABLADO DE MADERA DE PINO
	4	ENLOSADO
	5	ESCALERAS DE MADERA DE CASTAÑO
	6	ESCALERAS HORMIGÓN
T	7	FORJADO VISTO DE MADERA
	8	FALSO TECHO DE MADERA
	9	ESTRUCTURA DE CUBIERTA VISTA
P	10	TABIQUE DE LADRILLO ENFOSCADO EN AMBAS CARAS Y PINTADO EN BLANCO
	11	DIVISION DE MADERA VISTA
	12	MURO DE MAMPOSTERÍA VISTO
	13	MURO DE MAMPOSTERÍA ENFOSCADO Y PINTADO EN BLANCO

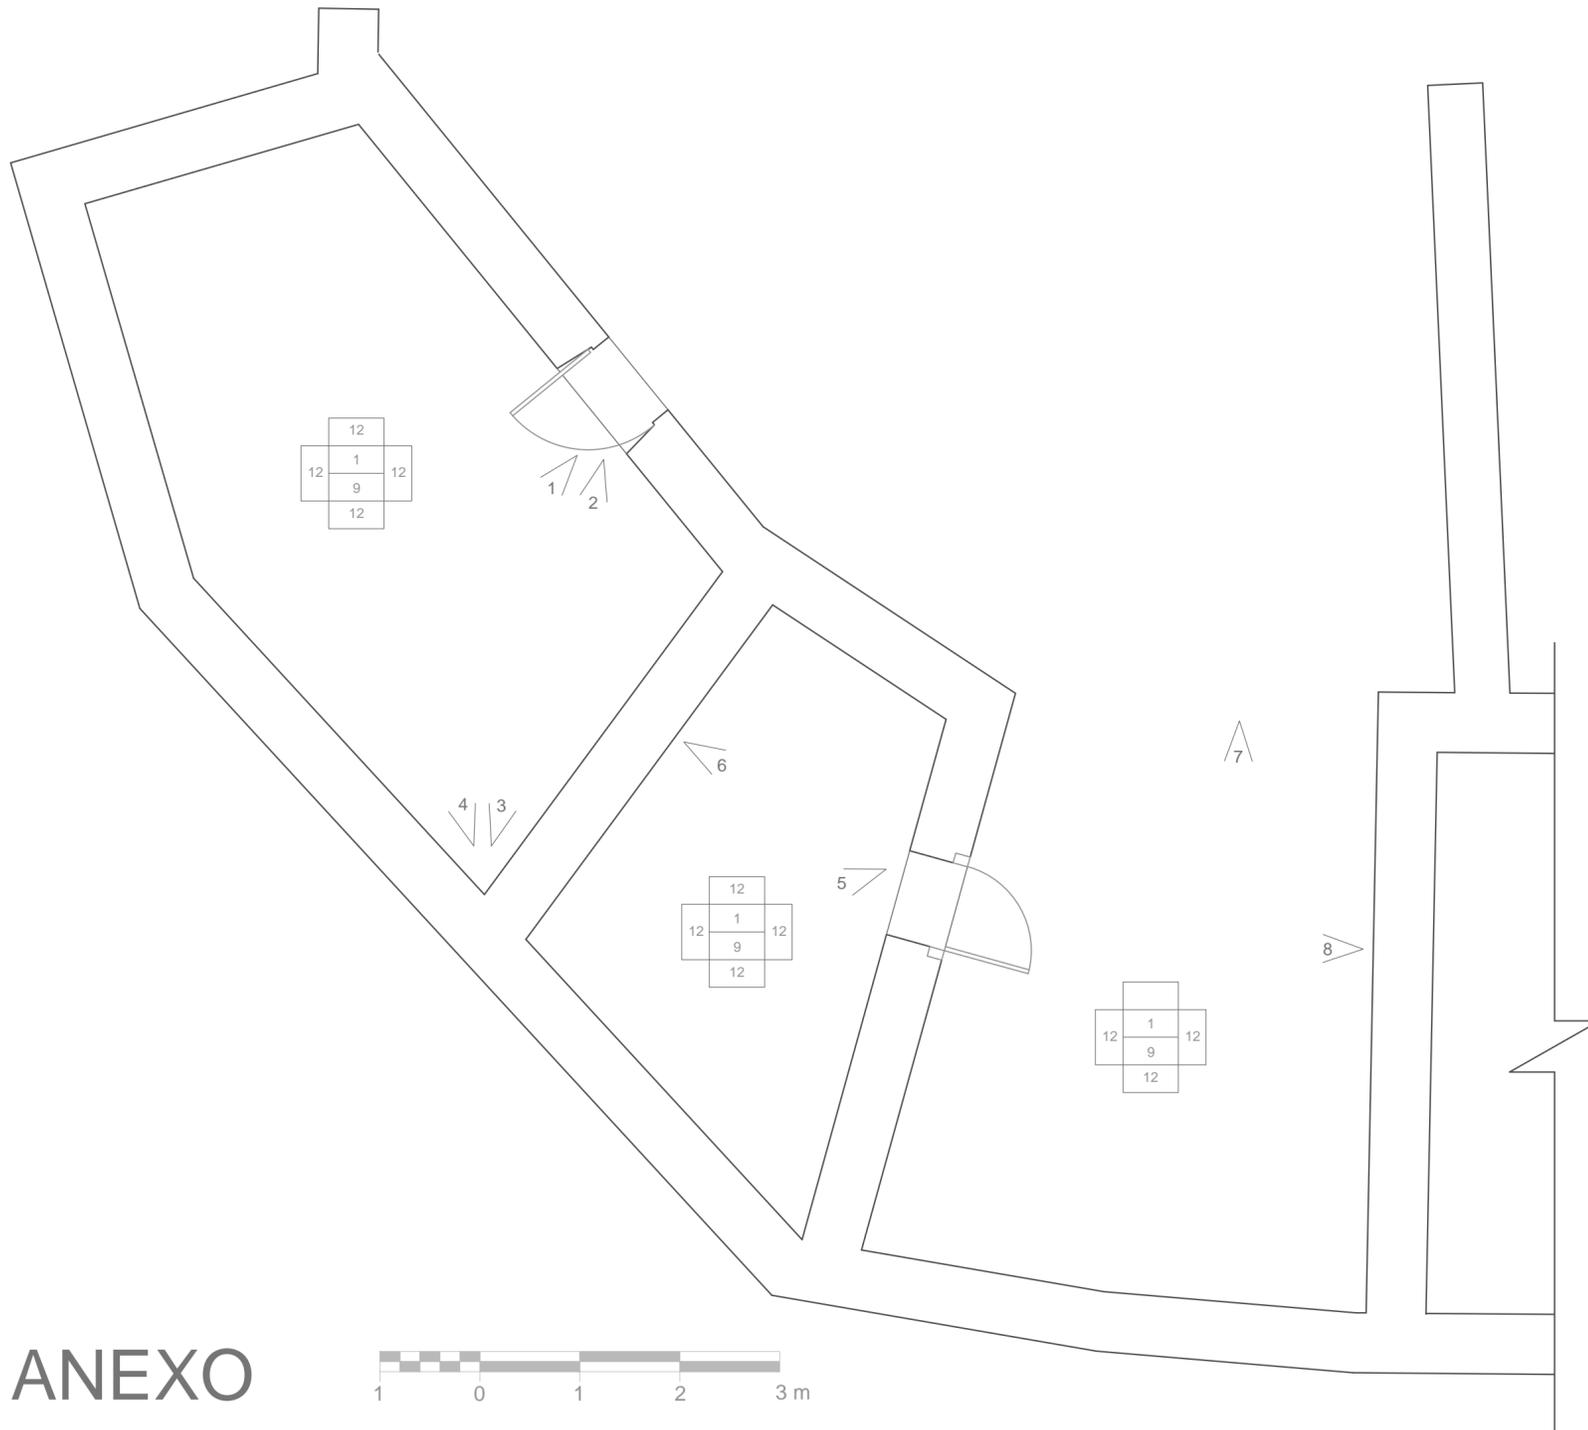

ANEXO





	E. U. ARQ. TÉCNICA A CORUÑA	TRABAJO FIN DE GRADO	FECHA	
		REHABILITACIÓN DE VIVIENDA UNIFAMILIAR EN EL LUGAR DE OS BRAVOS DEL MUNICIPIO DE TOURO, A CORUÑA	JULIO 2015	
		PROYECTISTA	FIRMA	ESCALA
		MARTINA GONZÁLEZ FERRO		1/50
		TUTOR DEL PROYECTO		Nº PLANO
	PROF. ROBERTO MEDIN GUYATT			
	PLANO	ANEXO - ESTADO ACTUAL		
		PLANTA. DISTRIBUCIÓN, ACABADOS Y LEVANT. FOTOGRÁFICO	15	

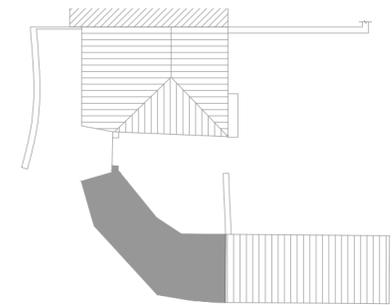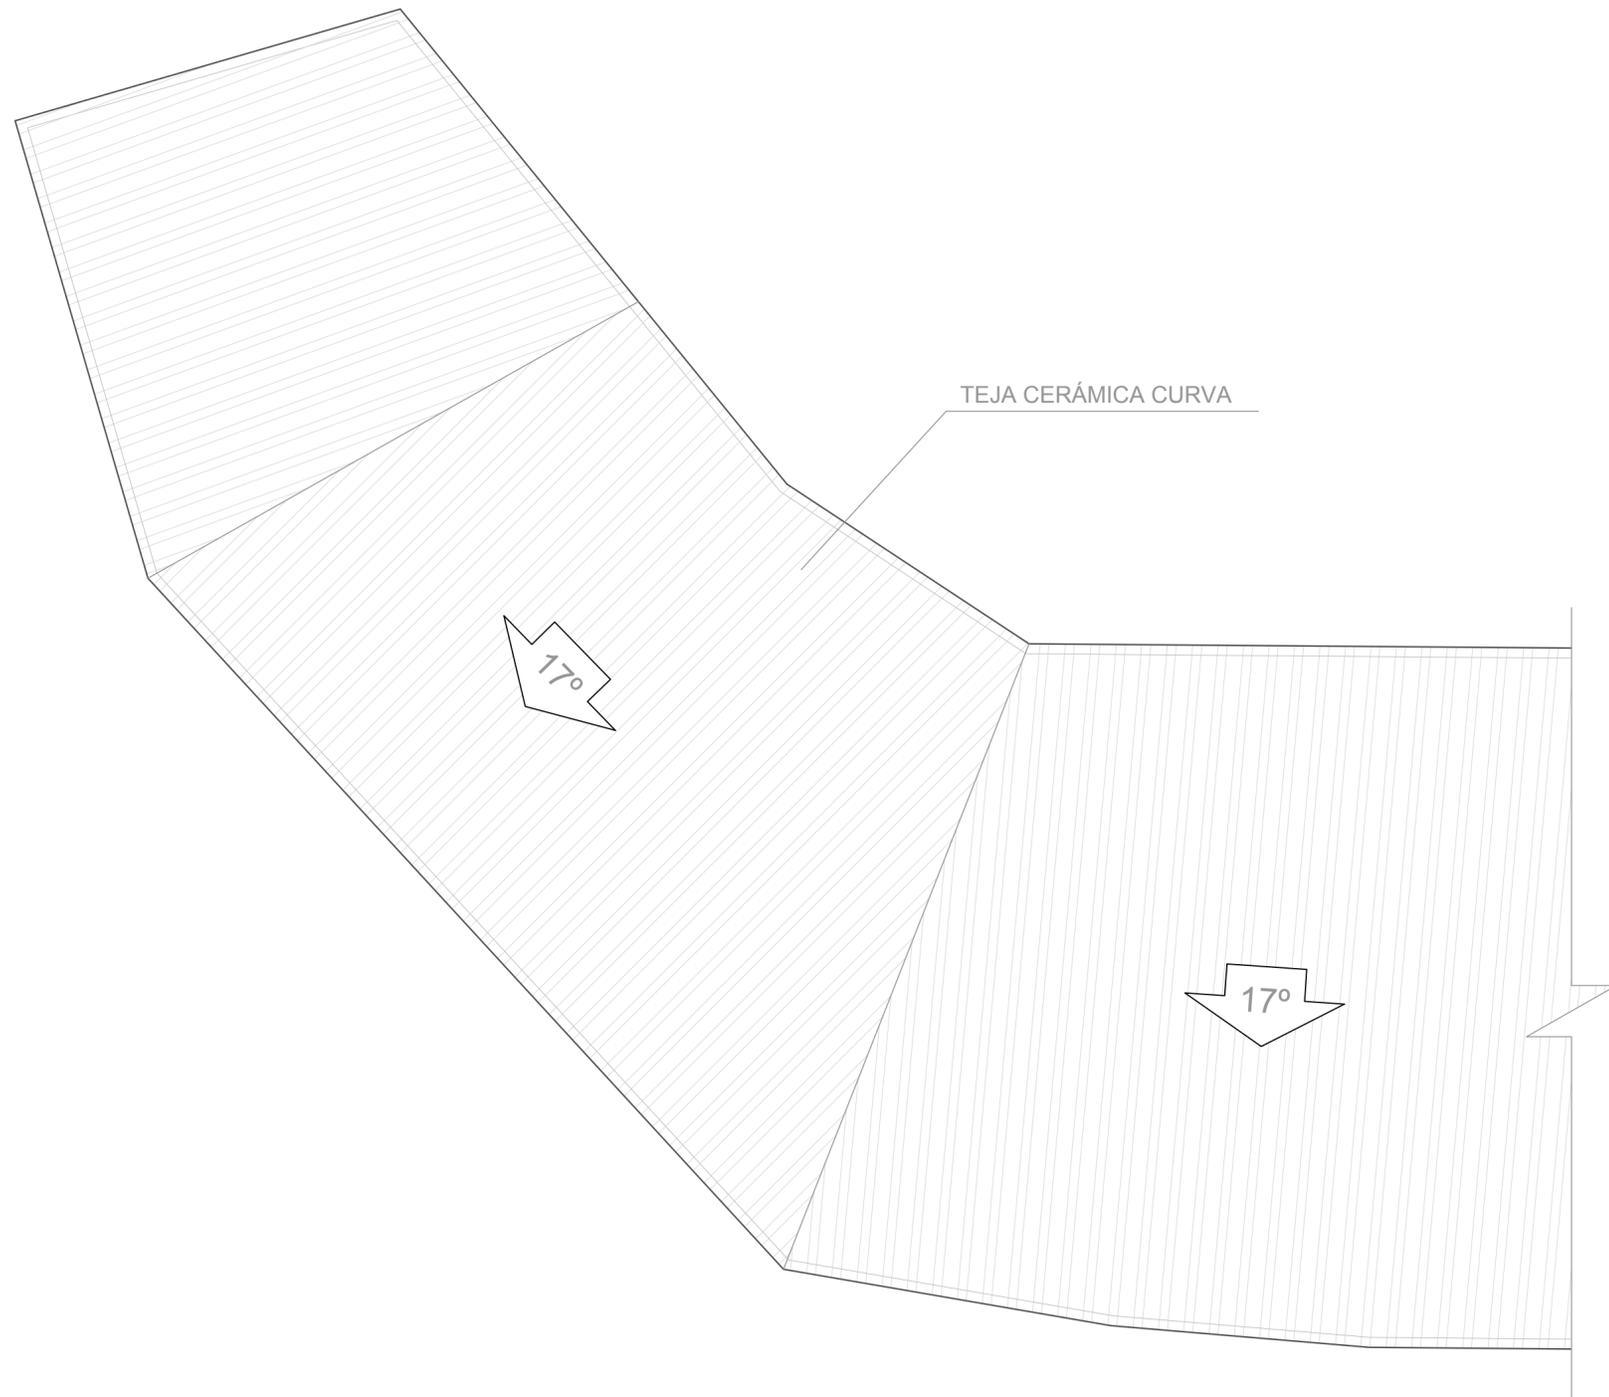

# CUBIERTA



	E. U. ARQ. TÉCNICA A CORUÑA	TRABAJO FIN DE GRADO	FECHA
	REHABILITACIÓN DE VIVIENDA UNIFAMILIAR EN EL LUGAR DE OS BRAVOS DEL MUNICIPIO DE TOURO, A CORUÑA		JULIO 2015
	PROYECTISTA	FIRMA	ESCALA
	MARTINA GONZÁLEZ FERRO		1/50
	TUTOR DEL PROYECTO	Nº PLANO	
PROF. ROBERTO MEDIN GUYATT		ANEXOS - ESTADO ACTUAL	
PLANTA DE CUBIERTA		16	

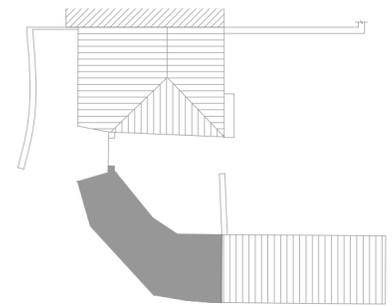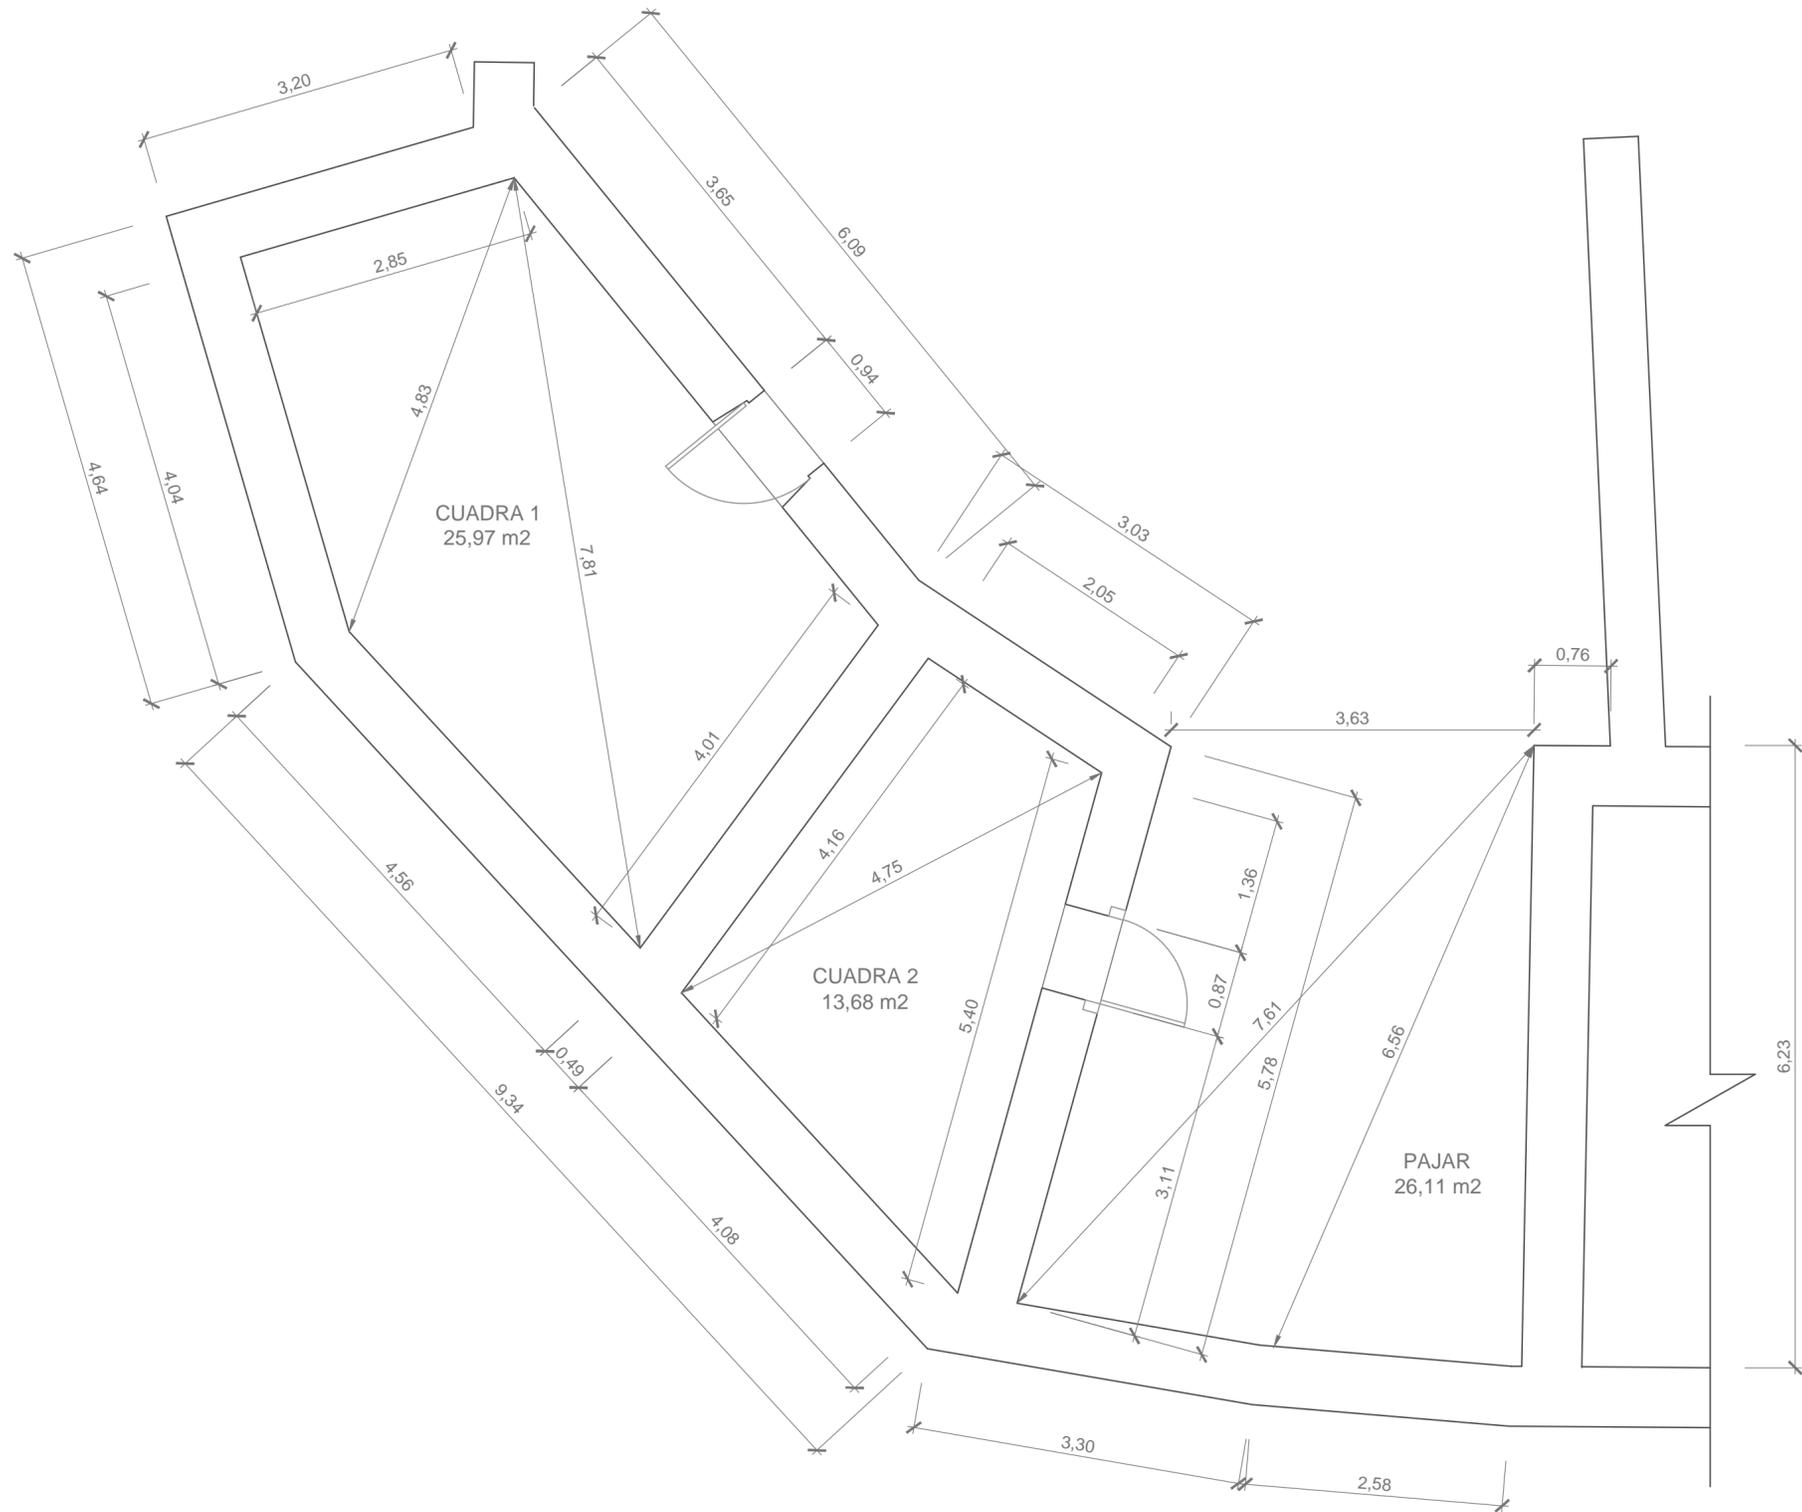


CUADRO DE SUPERFICIES	
	S. ÚTIL (m2)
CUADRA 1	25,97 m2
CUADRA 2	13,68 m2
PAJAR	26,11 m2
TOTALES	
TOTAL SUP. ÚTIL	65,76 m2
TOTAL SUP. CONSTRUÍDA	94,90 m2


# ANEXO




	E. U. ARQ. TÉCNICA A CORUÑA	TRABAJO FIN DE GRADO	FECHA
		REHABILITACIÓN DE VIVIENDA UNIFAMILIAR EN EL LUGAR DE OS BRAVOS DEL MUNICIPIO DE TOURO, A CORUÑA	JULIO 2015
		PROYECTISTA	FIRMA
		MARTINA GONZÁLEZ FERRO	ESCALA
	TUTOR DEL PROYECTO	PROF. ROBERTO MEDIN GUYATT	1/50
	PLANO	ANEXO - ESTADO ACTUAL PLANTA. COTAS	Nº PLANO

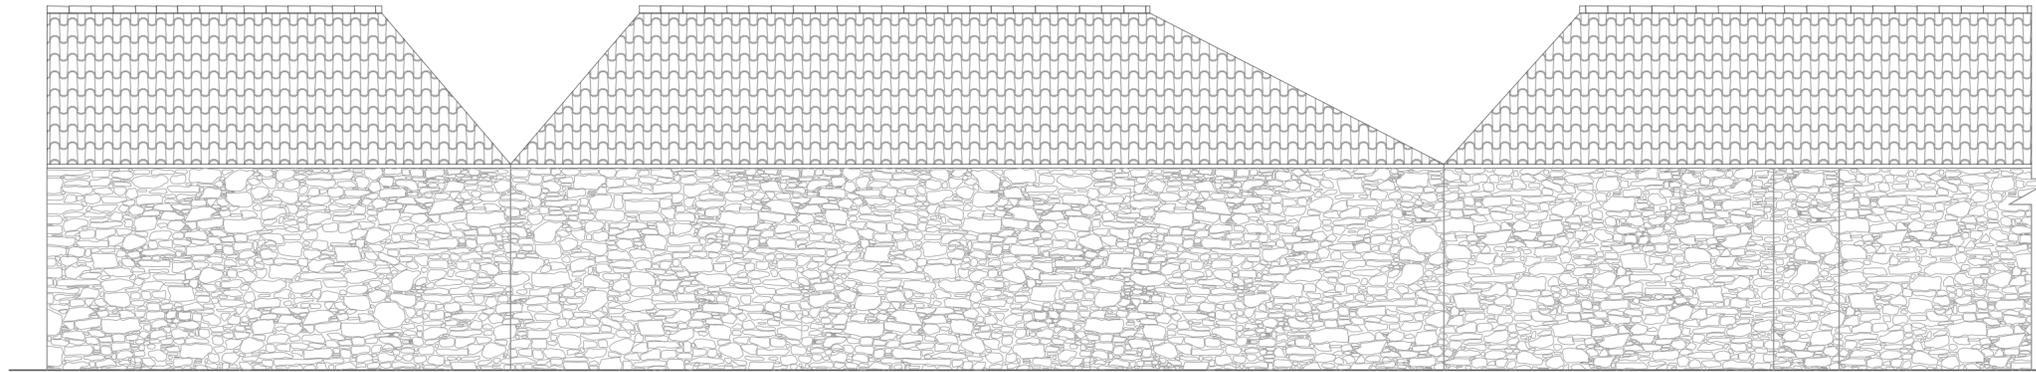


ALZADO DESARROLLADO NORESTE

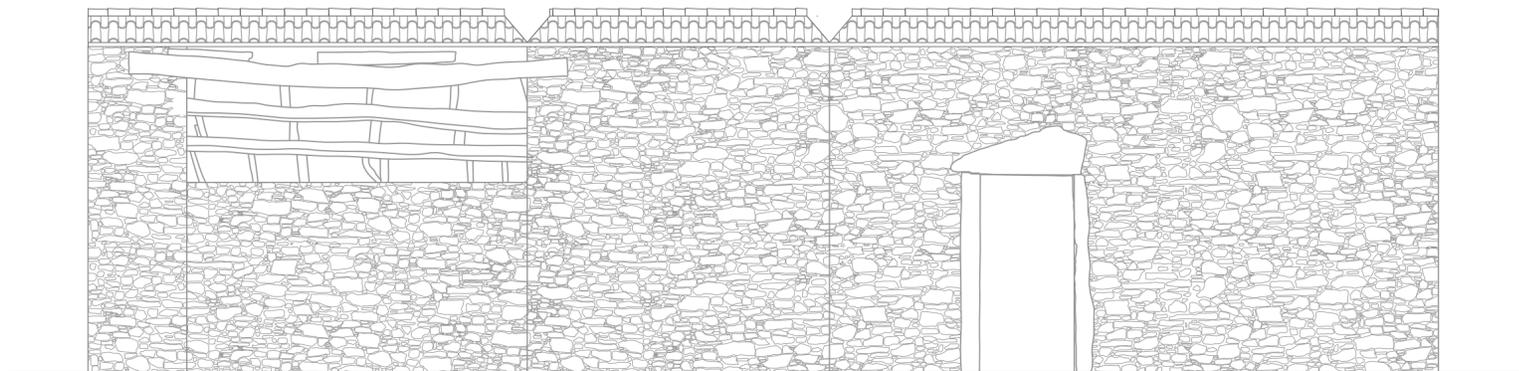



ALZADO DESARROLLADO SUROESTE

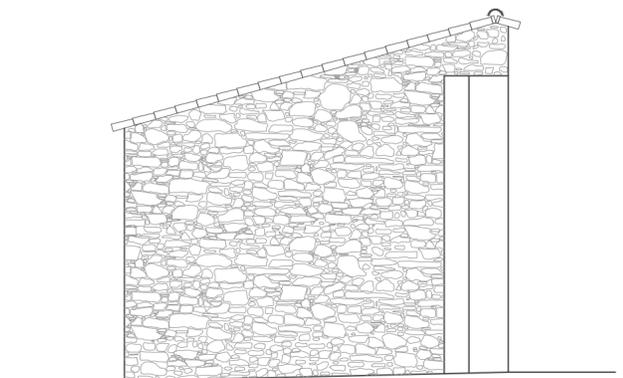


ALZADO SURESTE

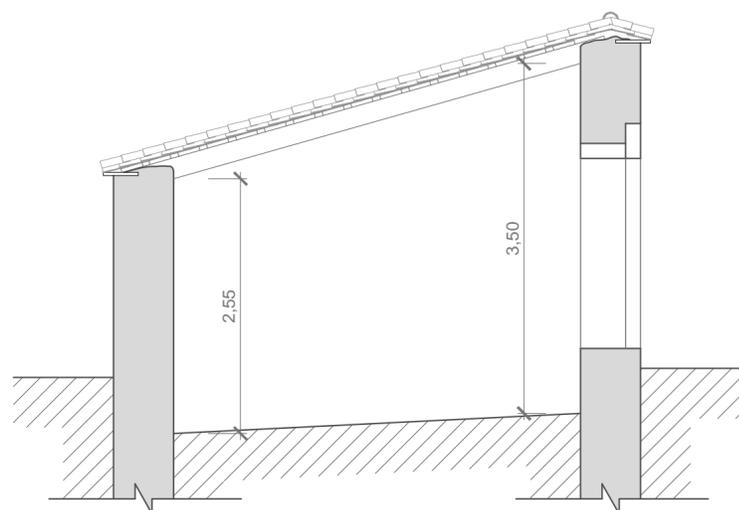


SECCIÓN

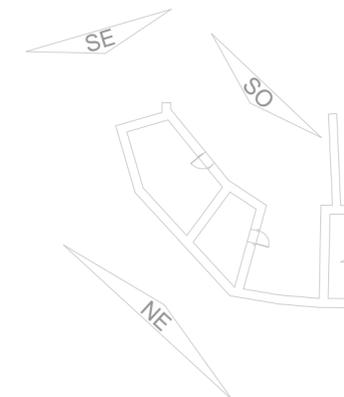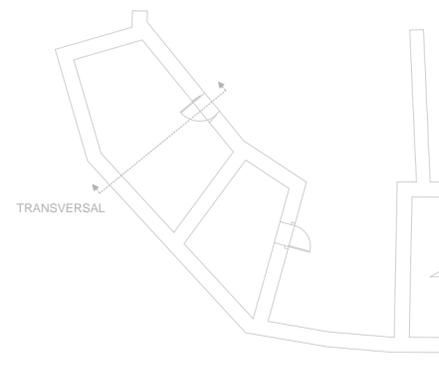

	E. U. ARQ. TÉCNICA A CORUÑA	TRABAJO FIN DE GRADO	FECHA
	REHABILITACIÓN DE VIVIENDA UNIFAMILIAR EN EL LUGAR DE OS BRAVOS DEL MUNICIPIO DE TOURO, A CORUÑA		JULIO 2015
	PROYECTISTA	FIRMA	ESCALA
	MARTINA GONZÁLEZ FERRO		1/50
	TUTOR DEL PROYECTO	PLANO	Nº PLANO
PROF. ROBERTO MEDIN GUYATT		ANEXO - ESTADO ACTUAL	18
		ALZADOS Y SECCIÓN	

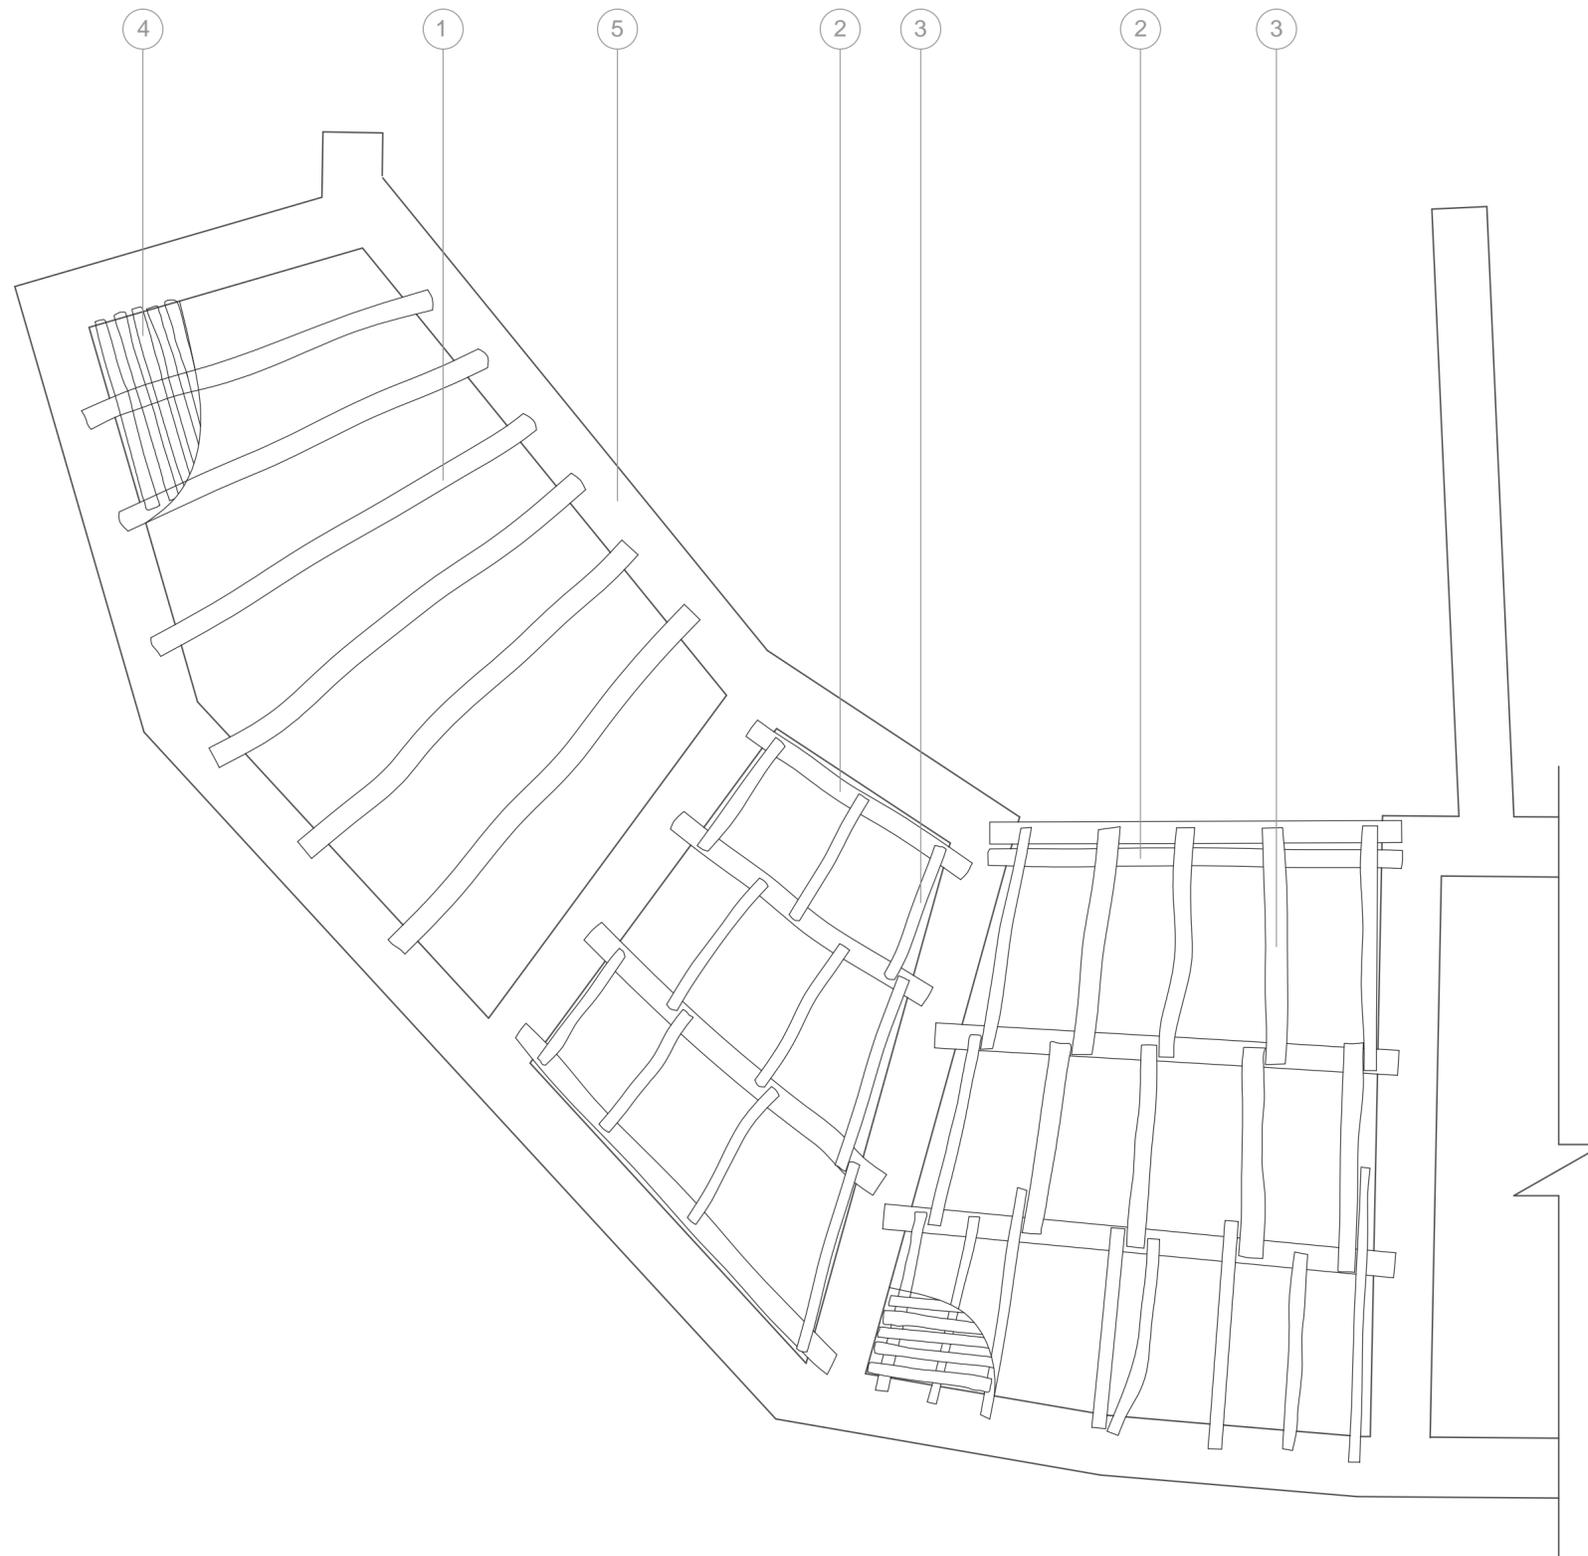

LEYENDA	
1	PAR DE MADERA DE SECCIÓN VARIABLE
2	CORREA DE MADERA DE SECCIÓN VARIABLE
3	PARECILLO DE MADERA DE SECCIÓN VARIABLE
4	ENTABLADO PARA SOPORTE DE LAS TEJAS
5	MURO DE CARGA

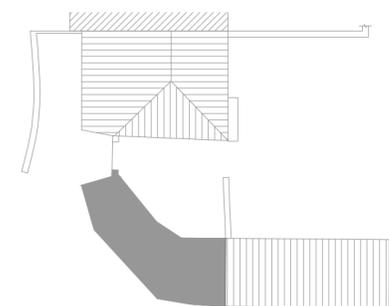

# ANEXO



	E. U. ARQ. TÉCNICA A CORUÑA	TRABAJO FIN DE GRADO	FECHA
	REHABILITACIÓN DE VIVIENDA UNIFAMILIAR EN EL LUGAR DE OS BRAVOS DEL MUNICIPIO DE TOURO, A CORUÑA		JULIO 2015
	PROYECTISTA	FIRMA	ESCALA
	MARTINA GONZÁLEZ FERRO		1/50
TUTOR DEL PROYECTO			Nº PLANO
PROF. ROBERTO MEDIN GUYATT			
<b>ANEXOS - ESTADO ACTUAL</b> ESTRUCTURA DE CUBIERTA			<b>19</b>