



Escuela Técnica Superior de Ingenieros de Caminos, Canales y Puertos

Grado en Tecnología de la Ingeniería Civil

Anteproyecto

Aparcamiento y humanización de la Calle Fermín Rivera, Lugo

Parking and humanization in Fermín Rivera Street, Lugo

José María Arias Núñez

Septiembre 2015



ÍNDICE GENERAL DEL ANTEPROYECTO

DOCUMENTO N°1: MEMORIA

DOCUMENTO N°2: PLANOS

Planos de situación a gran escala

Plano de situación a escala 1:2000

Planta de la calle actual

Plano general de la nueva planta de la calle

Planta 0

Planta 1

Planta 2

Fachada norte y sección longitudinal vista desde el norte

Facha sur y sección longitudinal vista desde el sur

Perfil

Sección transversal

Forjado reticular de casetones recuperables: distribución de columnas, ábacos, casetones y zunchos

Detalle de escaleras

Diseño de la calle

Diseño de la calle. Hoja 1

Diseño de la calle. Hoja 2

Diseño de la calle. Hoja 3

Drenaje de la calle



Drenaje de la calle. Hoja 1

Drenaje de la calle. Hoja 2

Drenaje de la calle. Hoja 3

Iluminación de la calle

Iluminación de la calle. Hoja 1

Iluminación de la calle. Hoja 2

Iluminación de la calle. Hoja 3


Sección genérica de la calle


DOCUMENTO Nº3: PRESUPUESTO

DOCUMENTO N°2: PLANOS











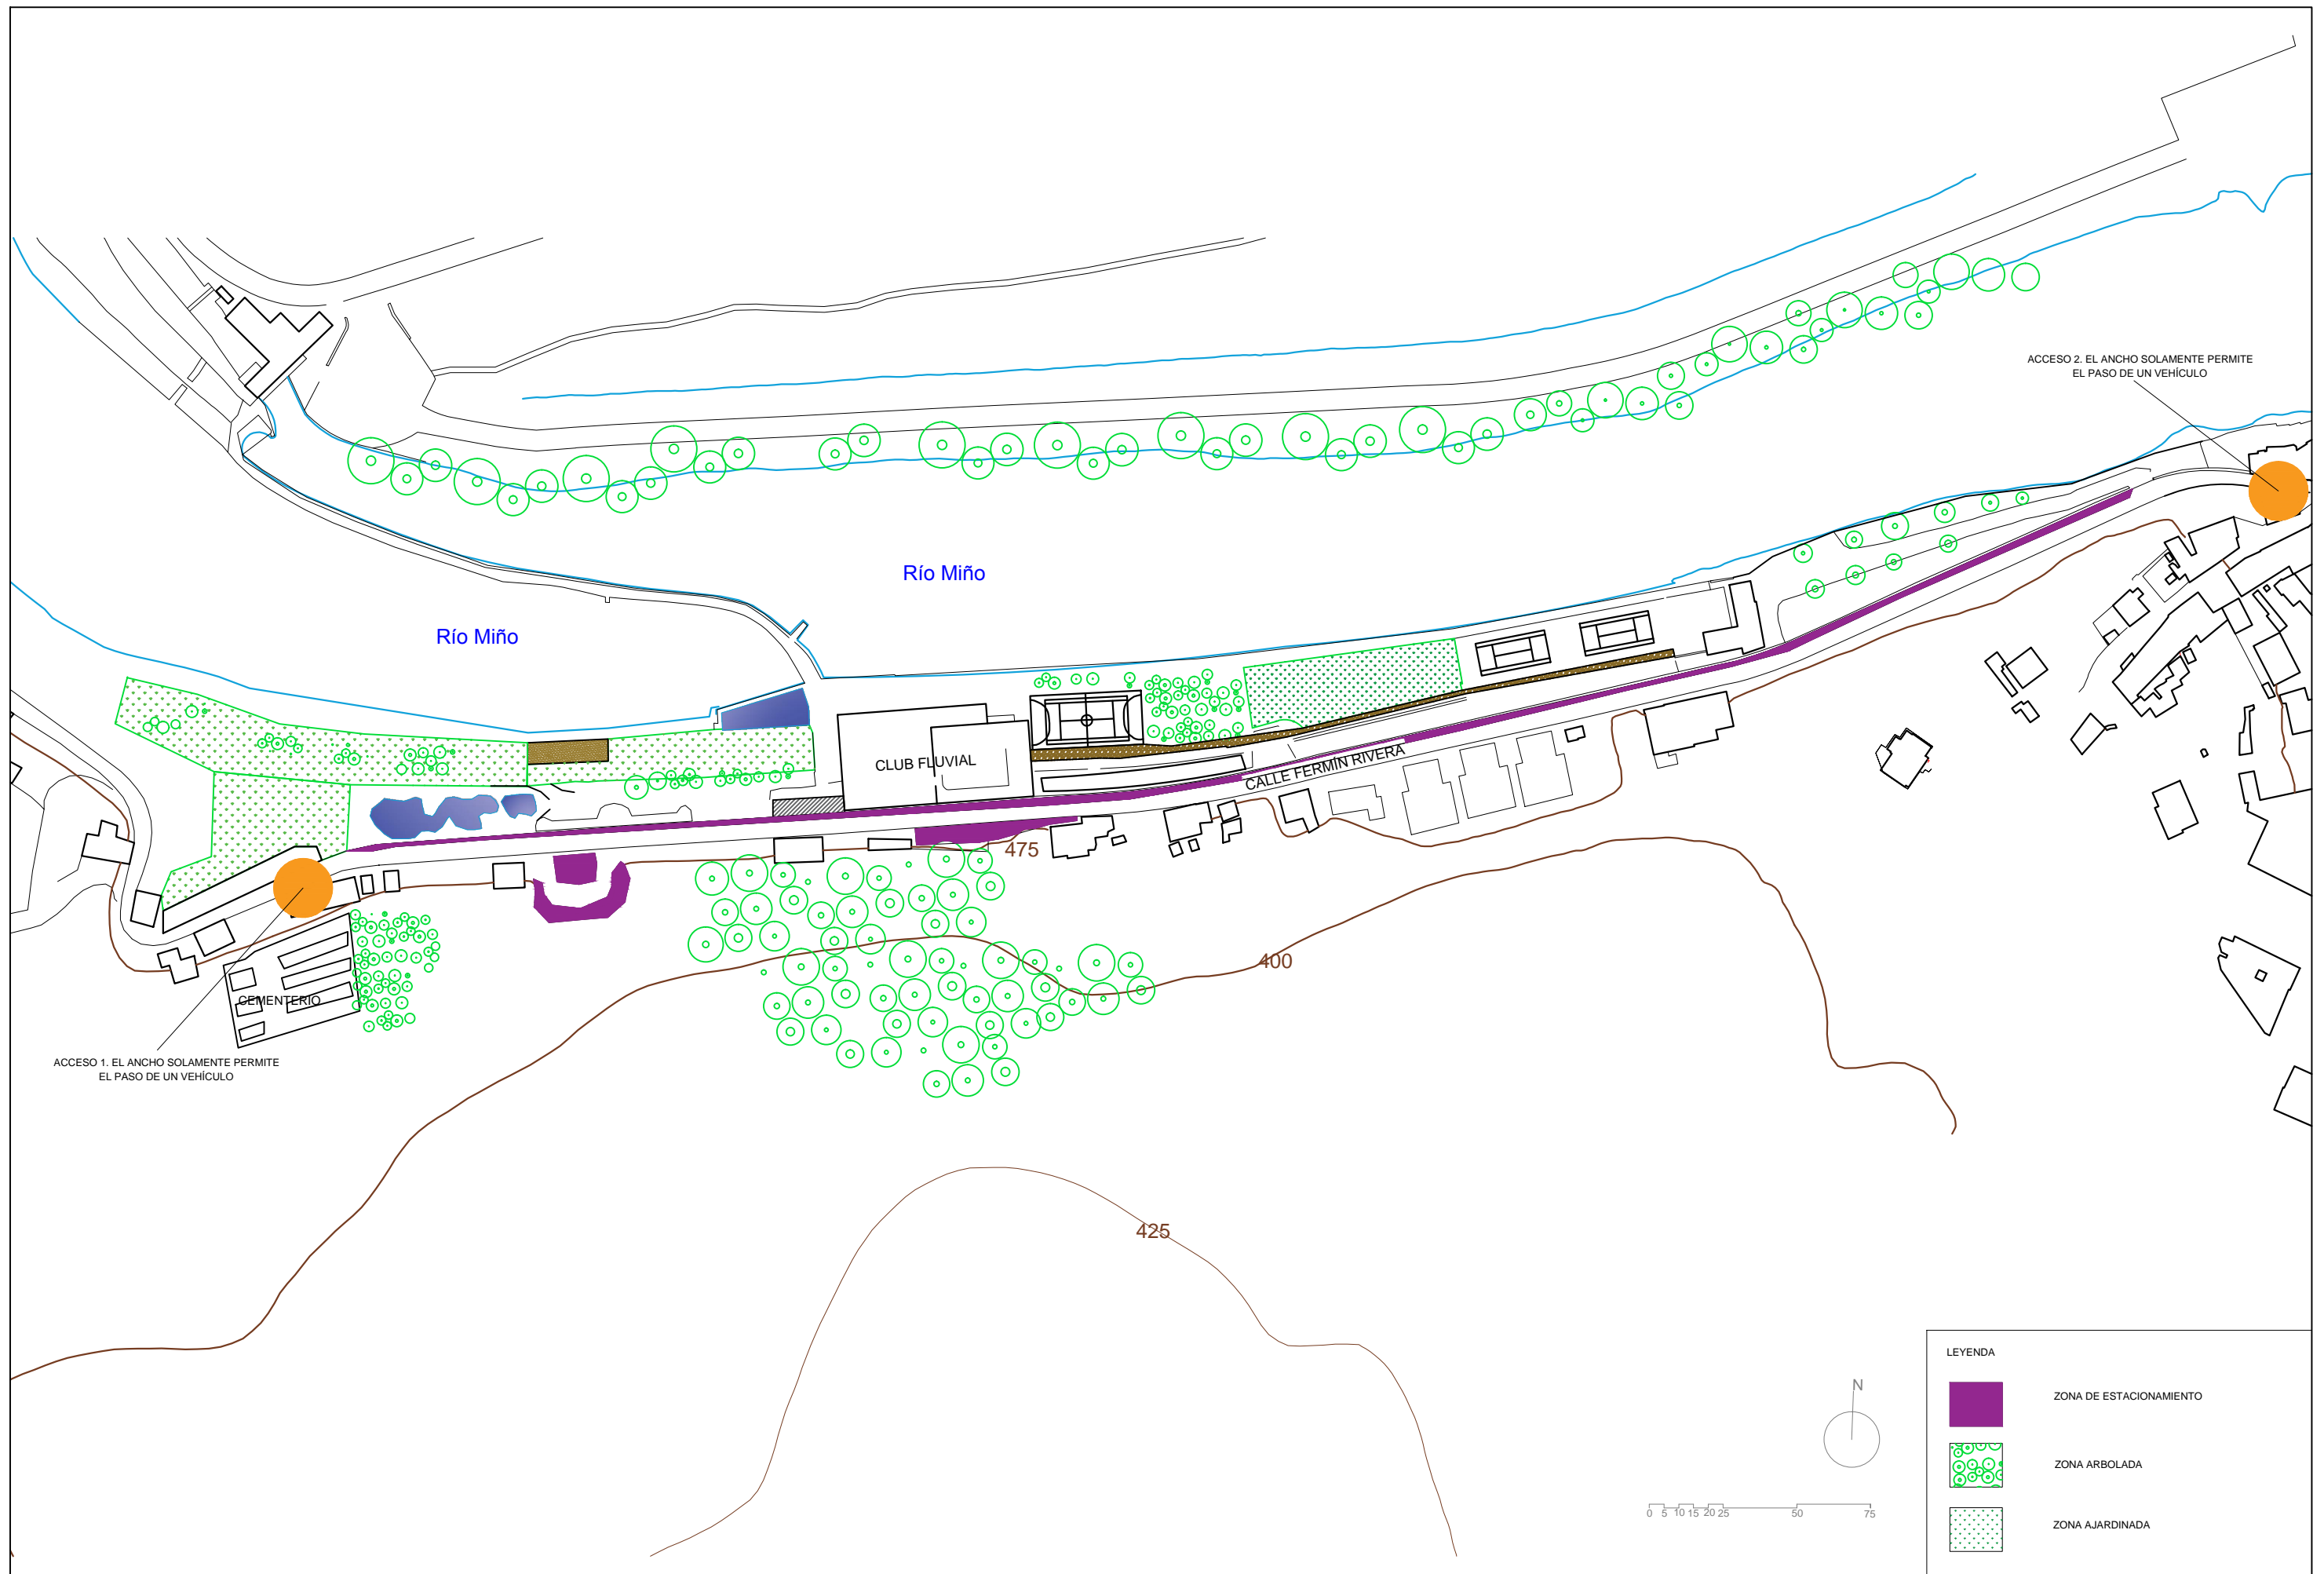

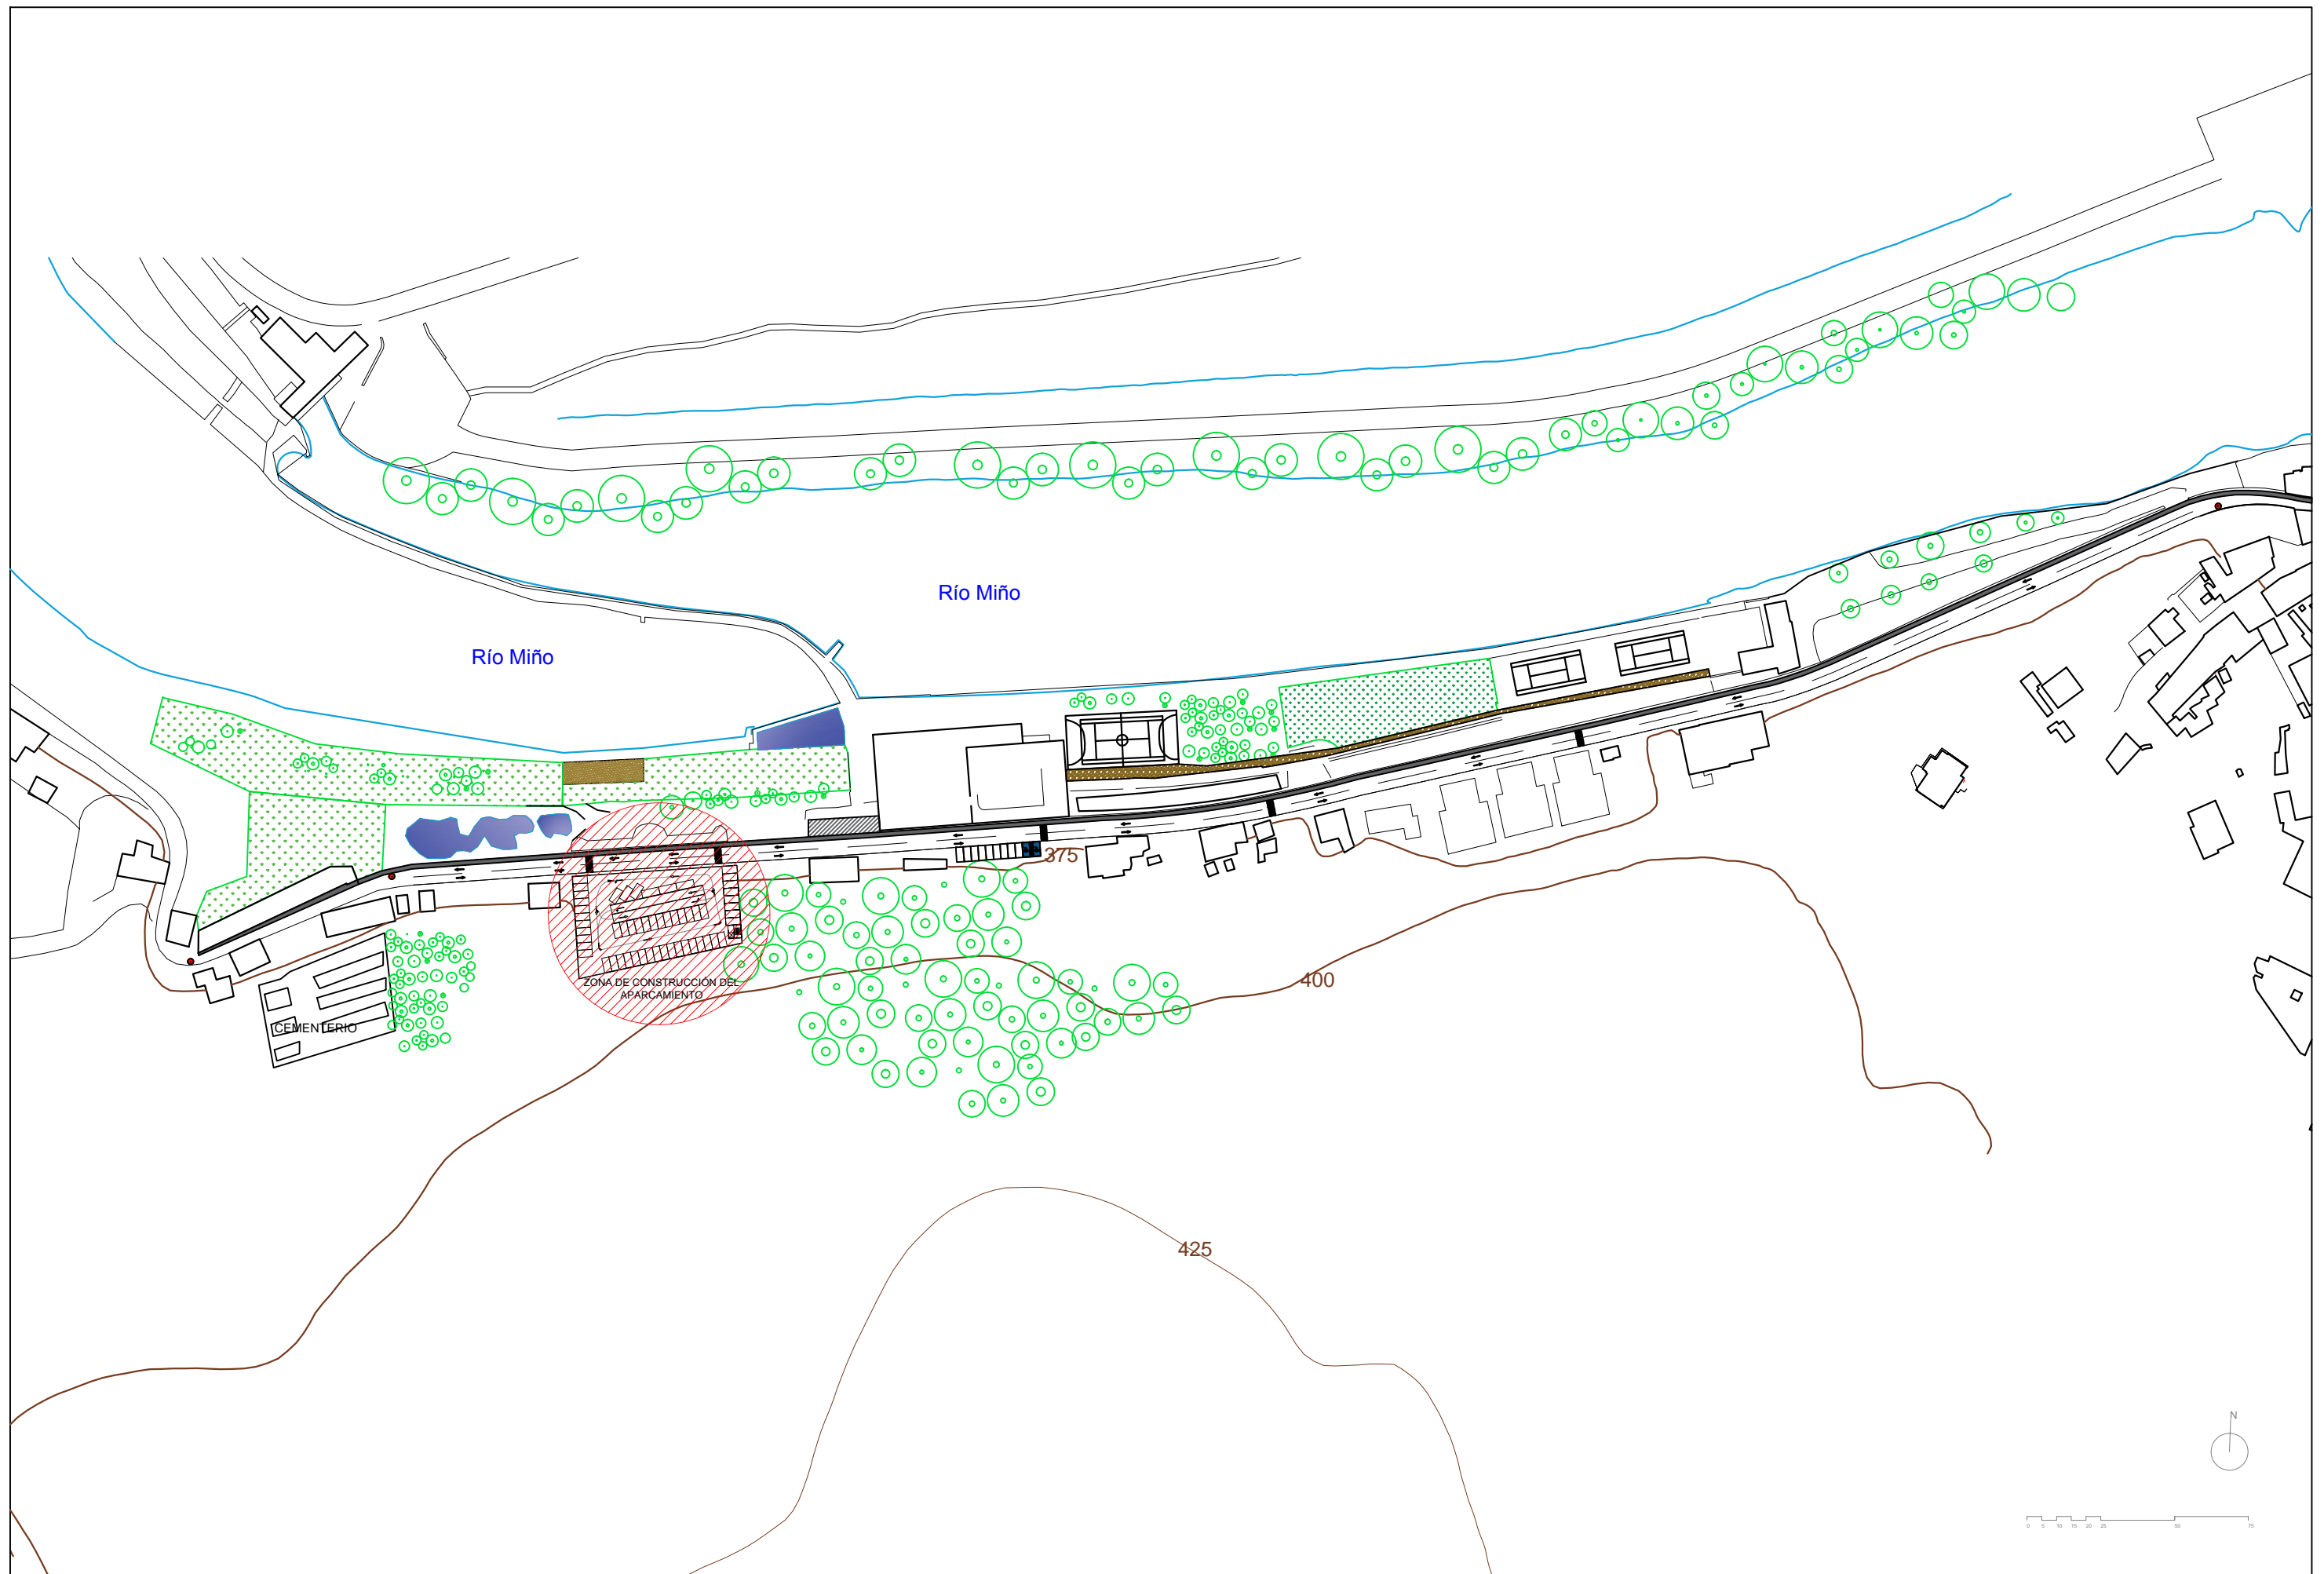




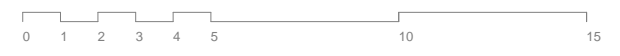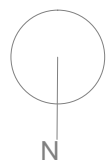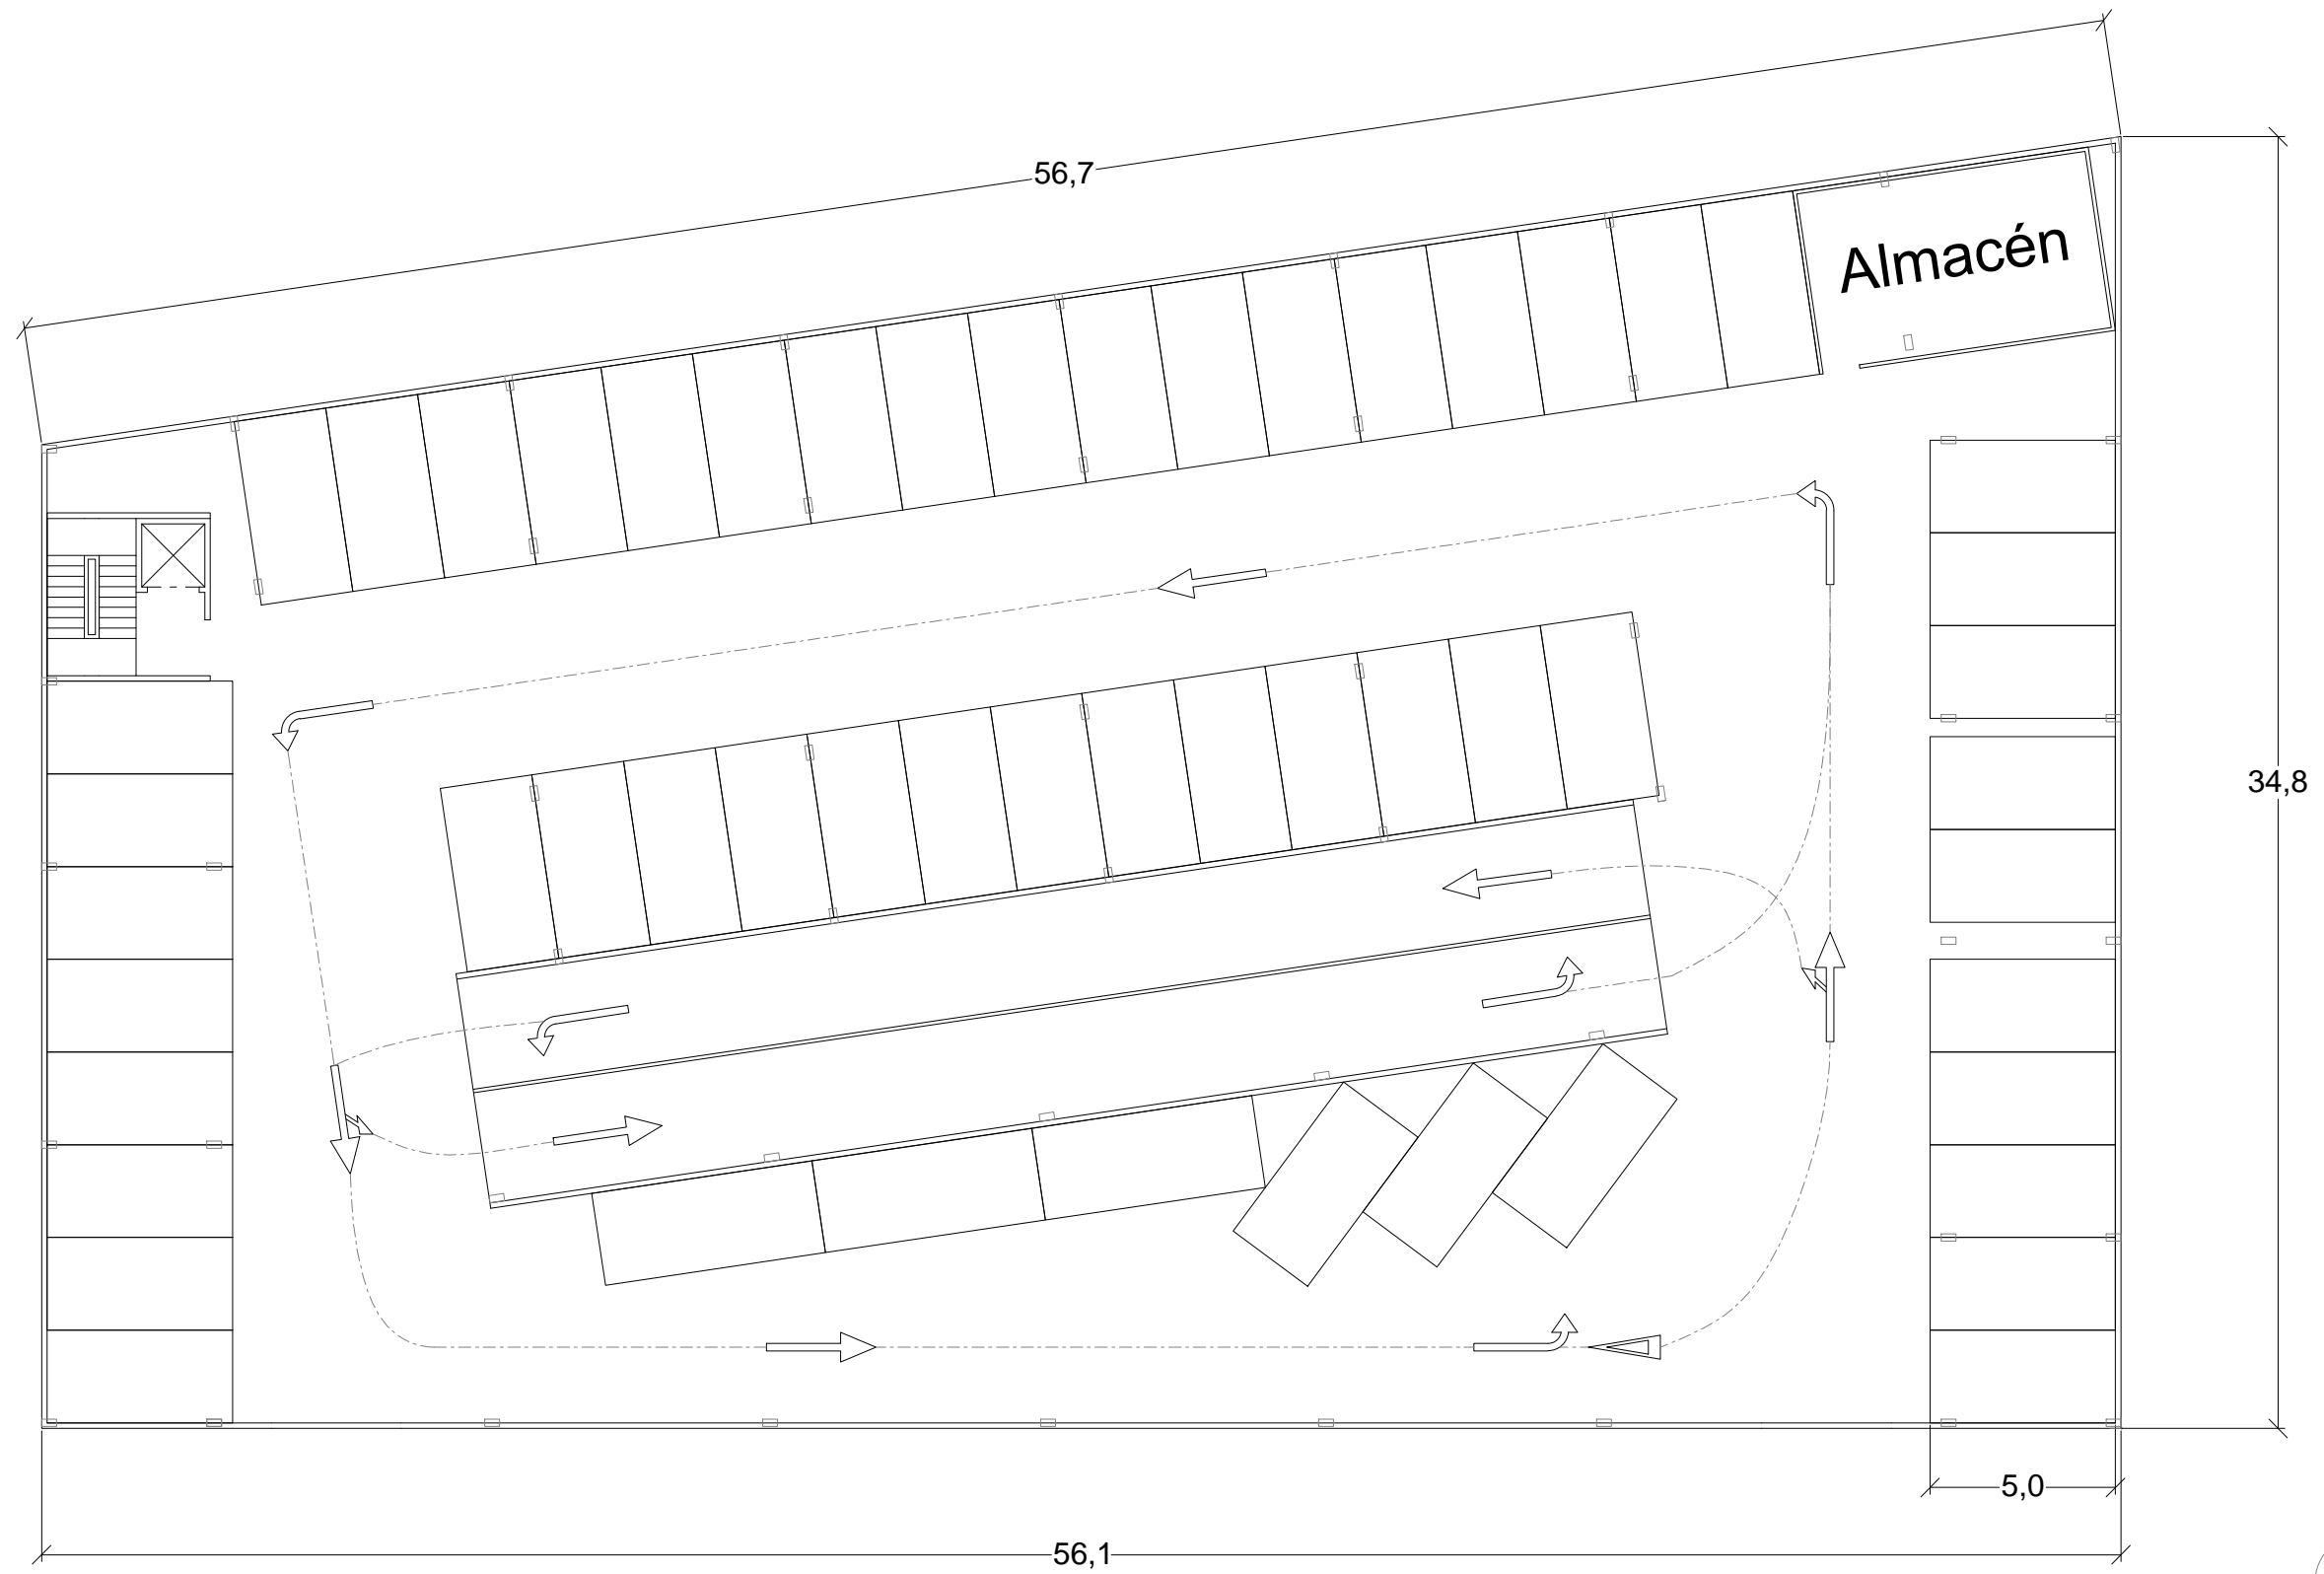


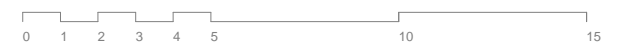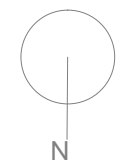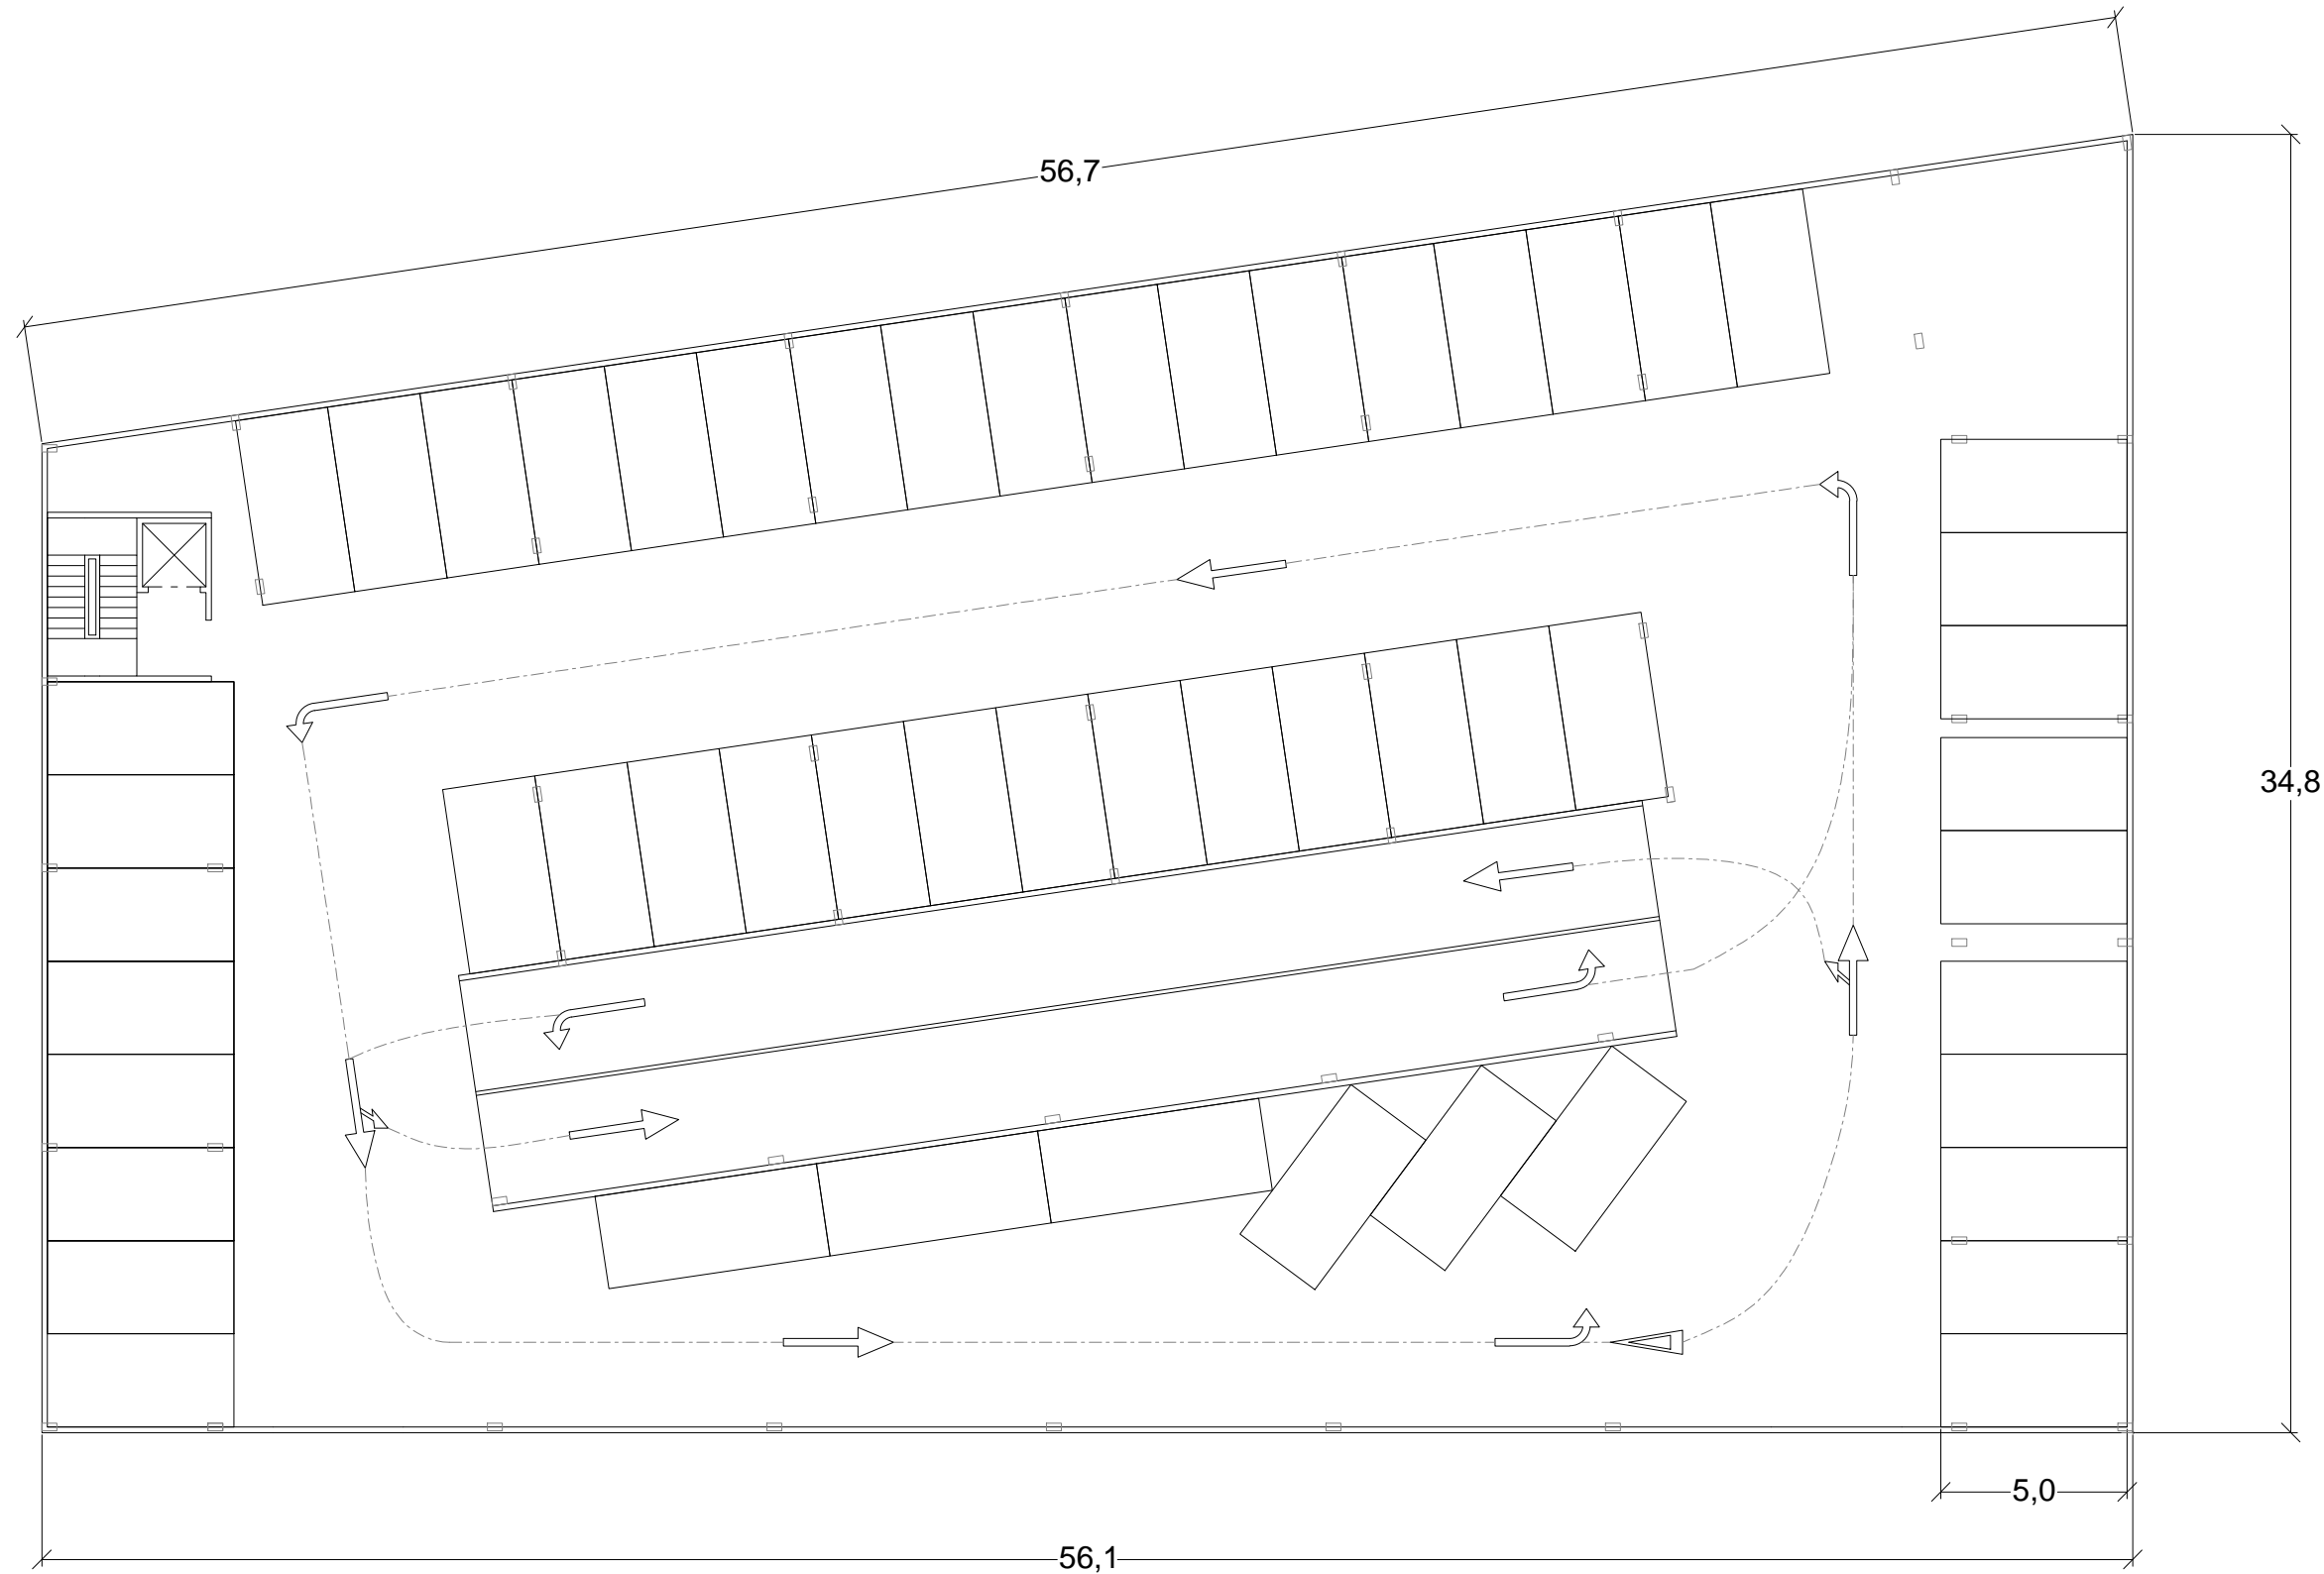


FACHADA NORTE

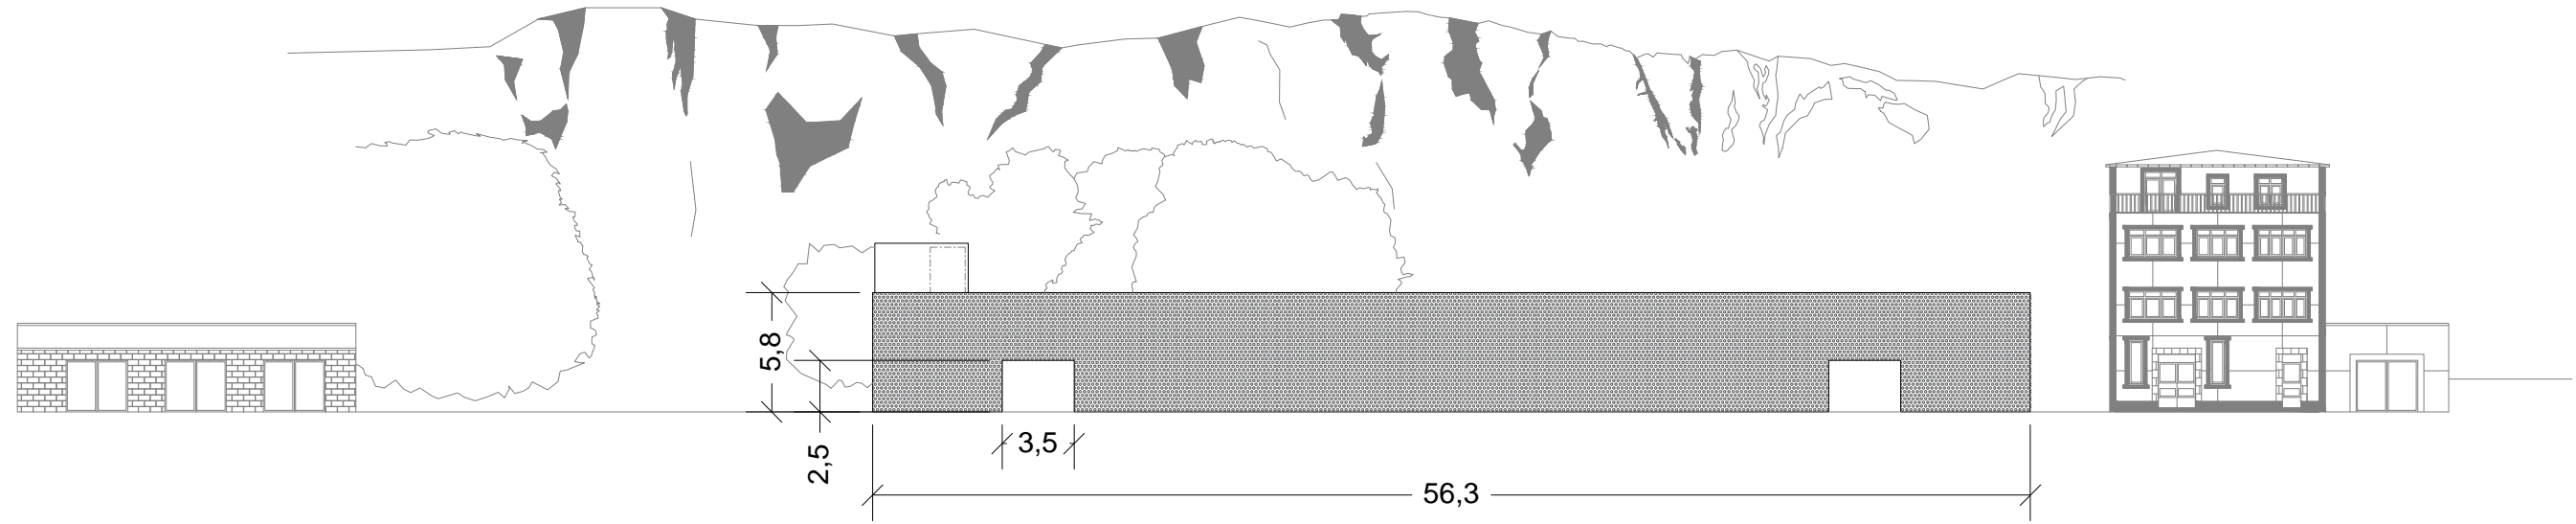


SECCIÓN LONGITUDINAL

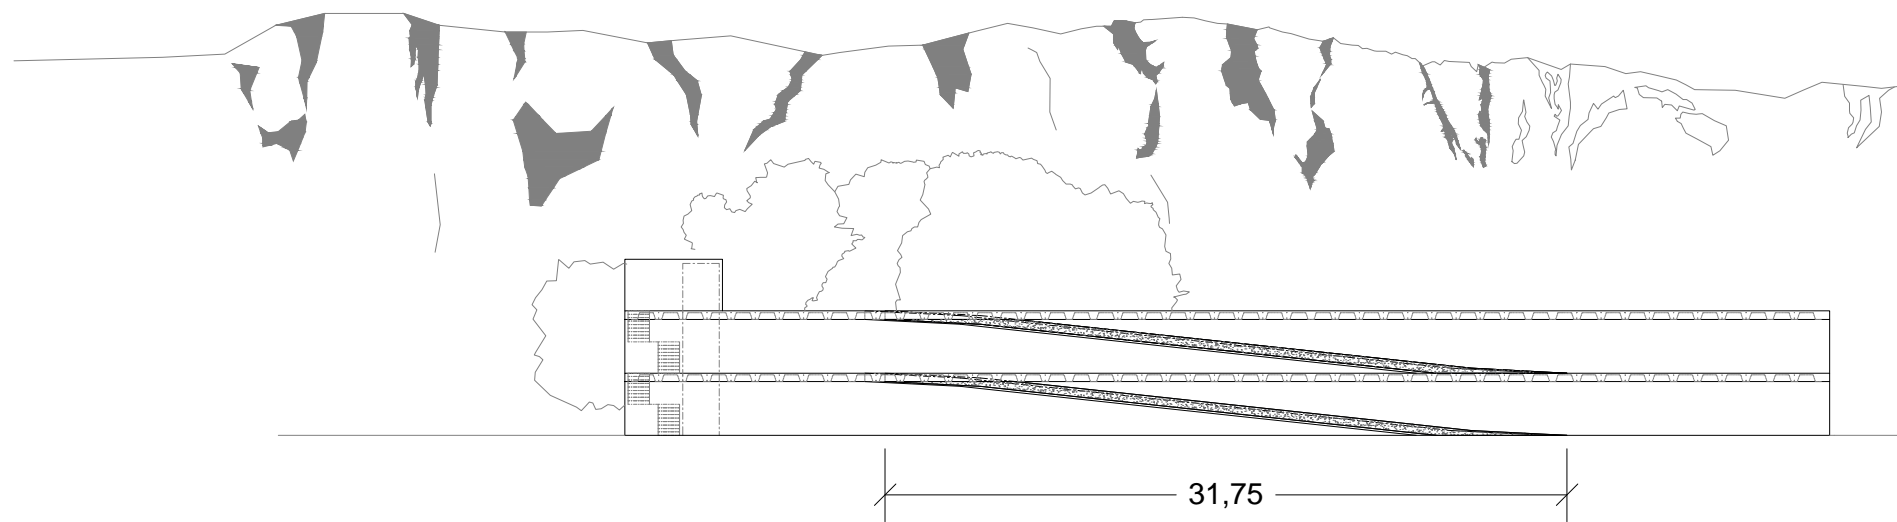


FACHADA SUR

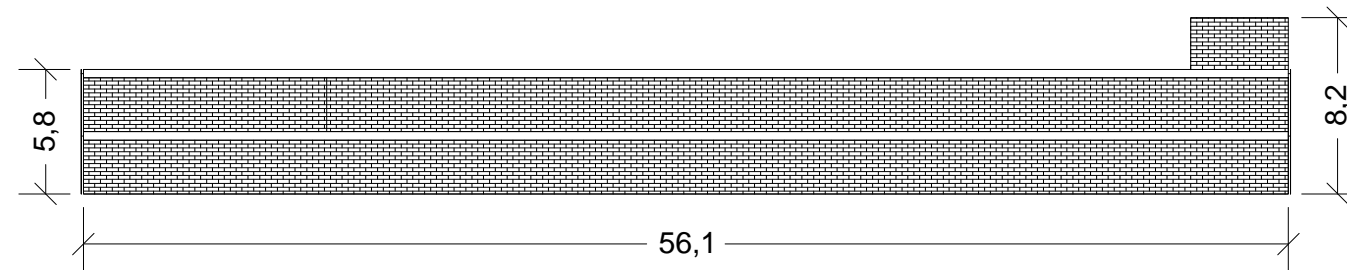

SECCIÓN LONGITUDINAL VISTO DESDE EL SUR

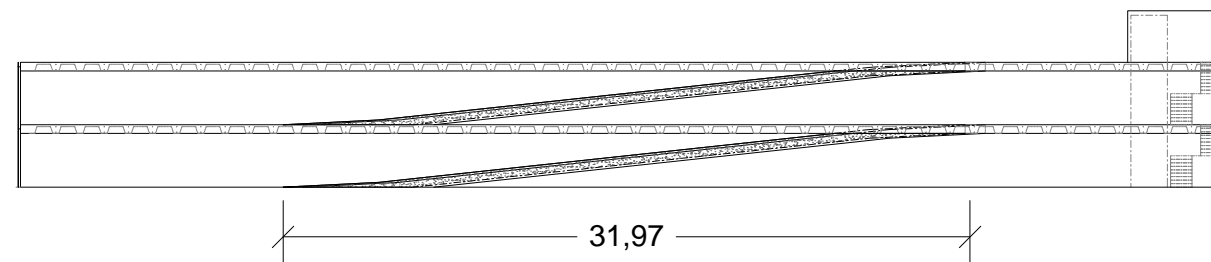


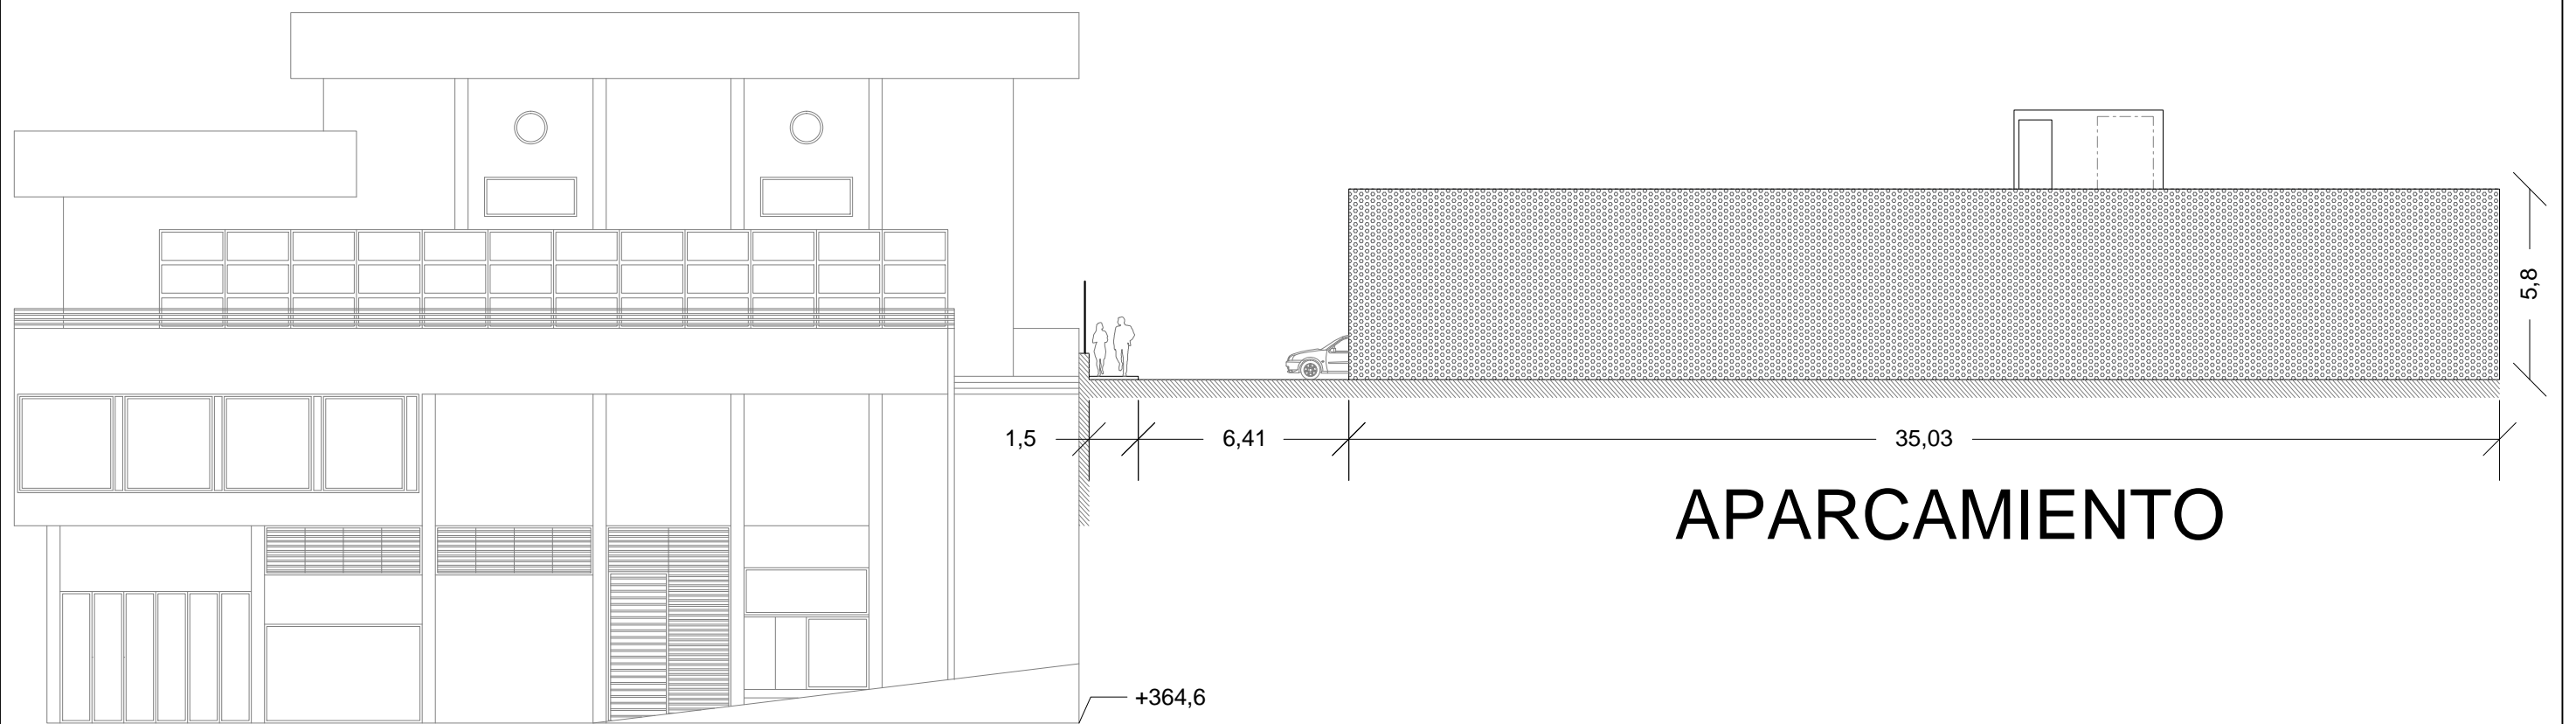

CLUB FLUVIAL


APARCAMIENTO





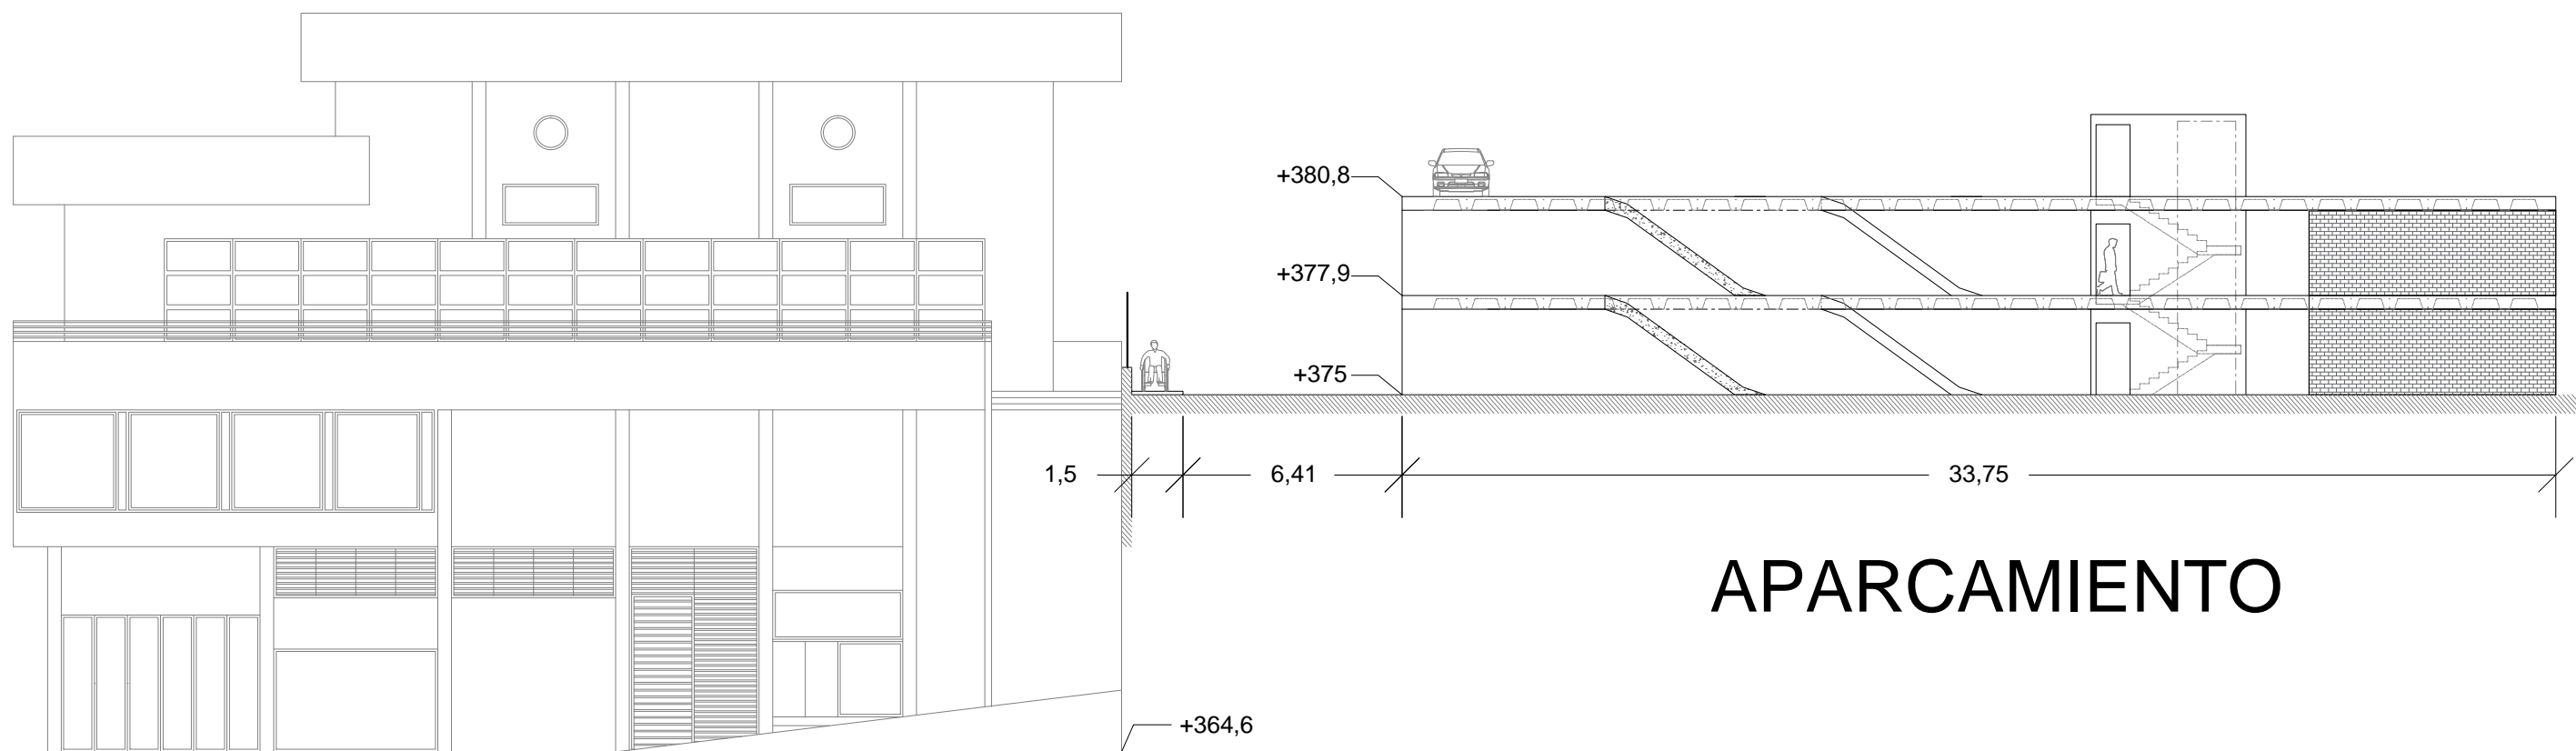



CLUB FLUVIAL


APARCAMIENTO

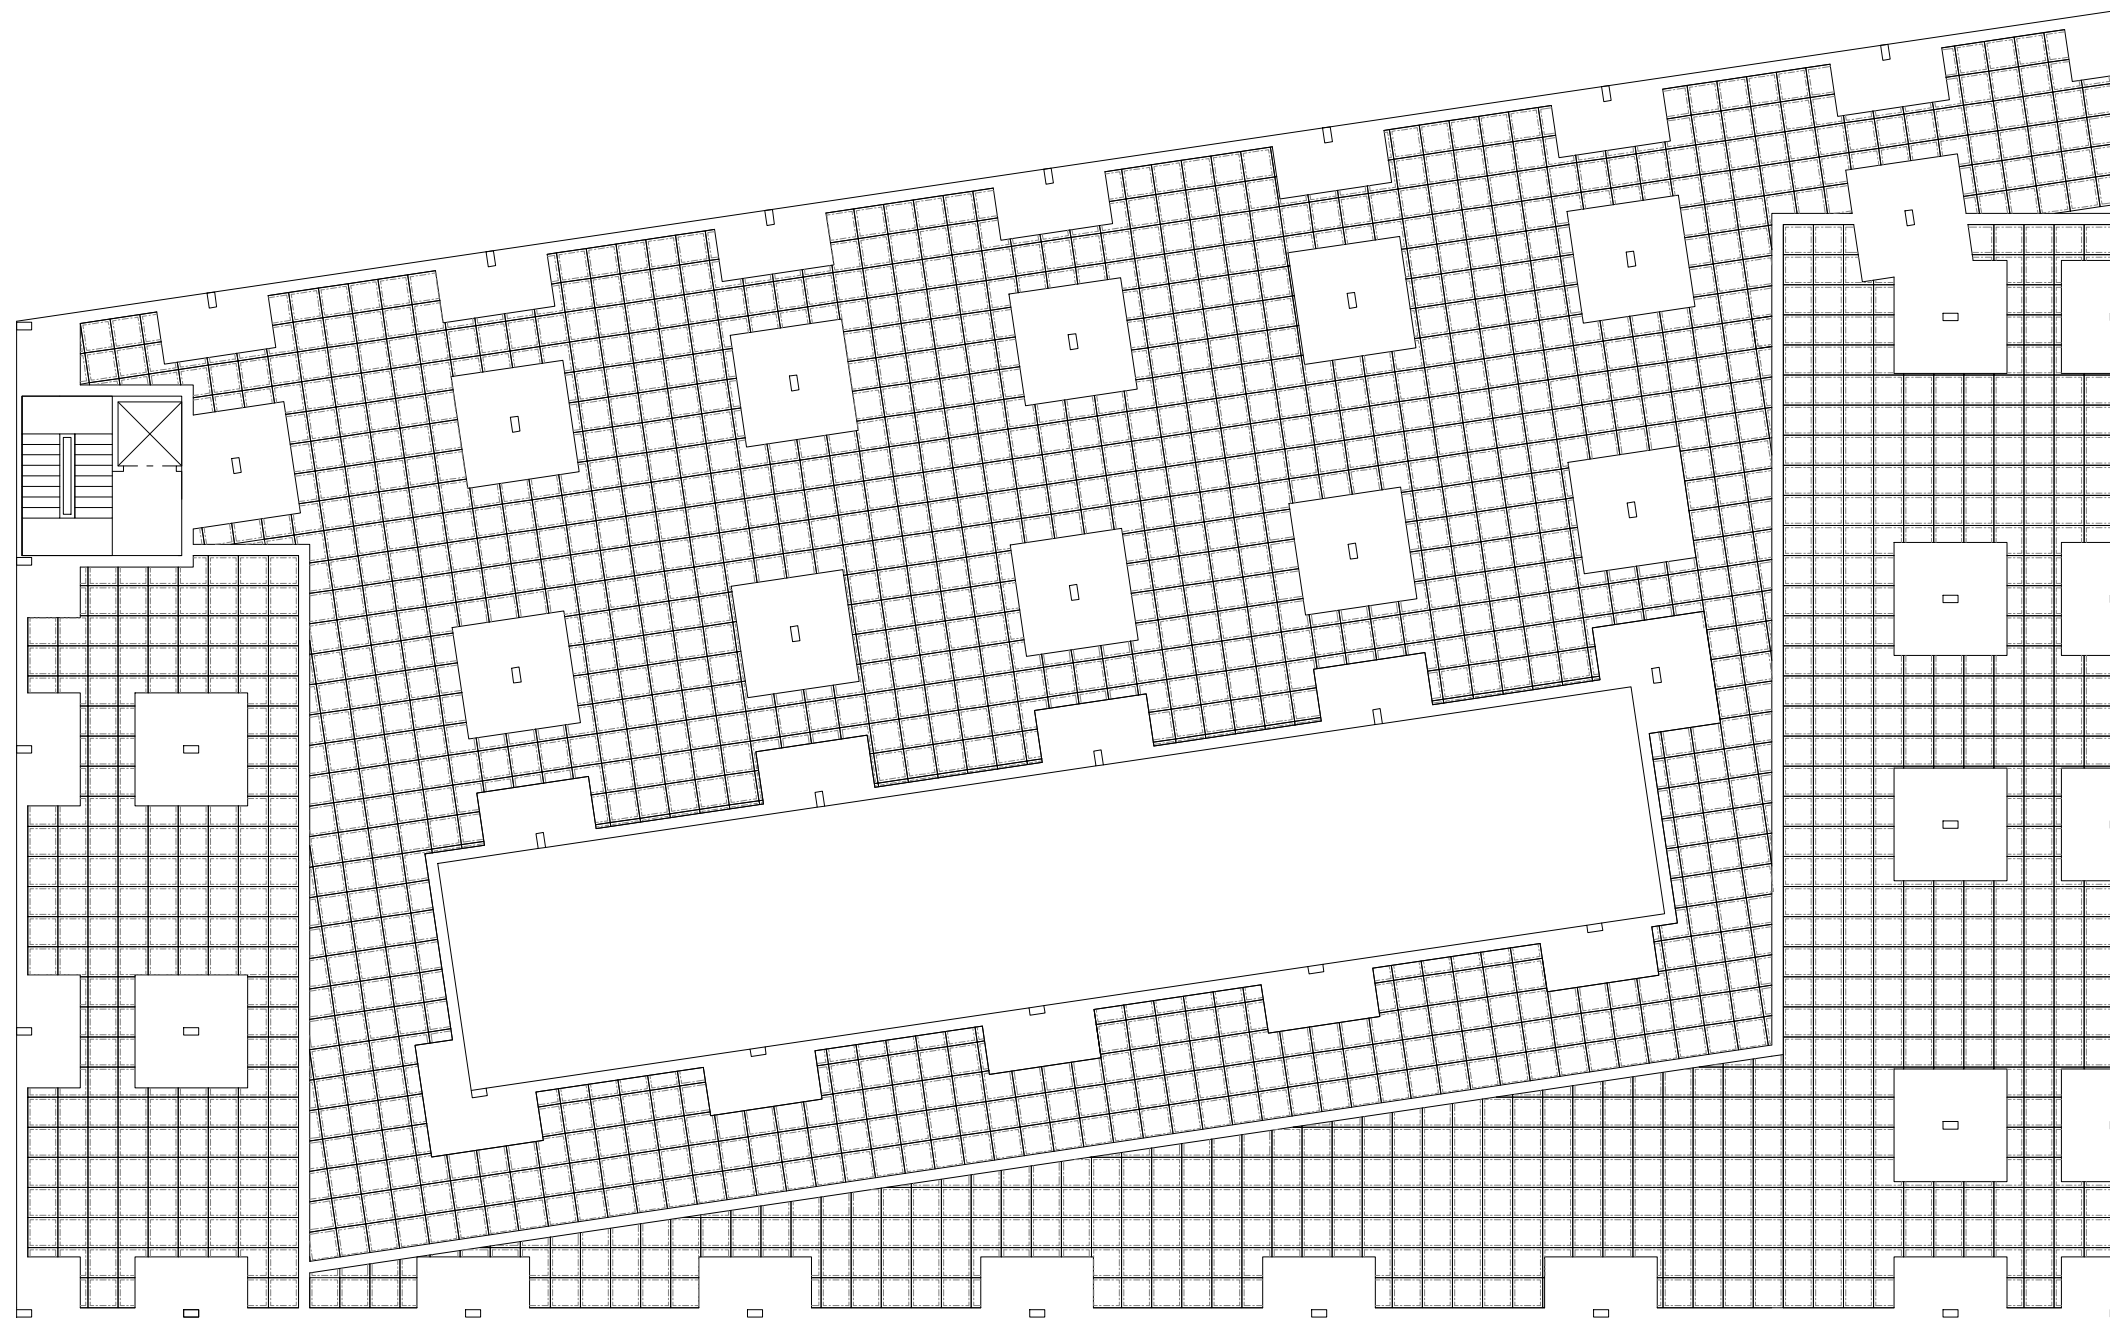


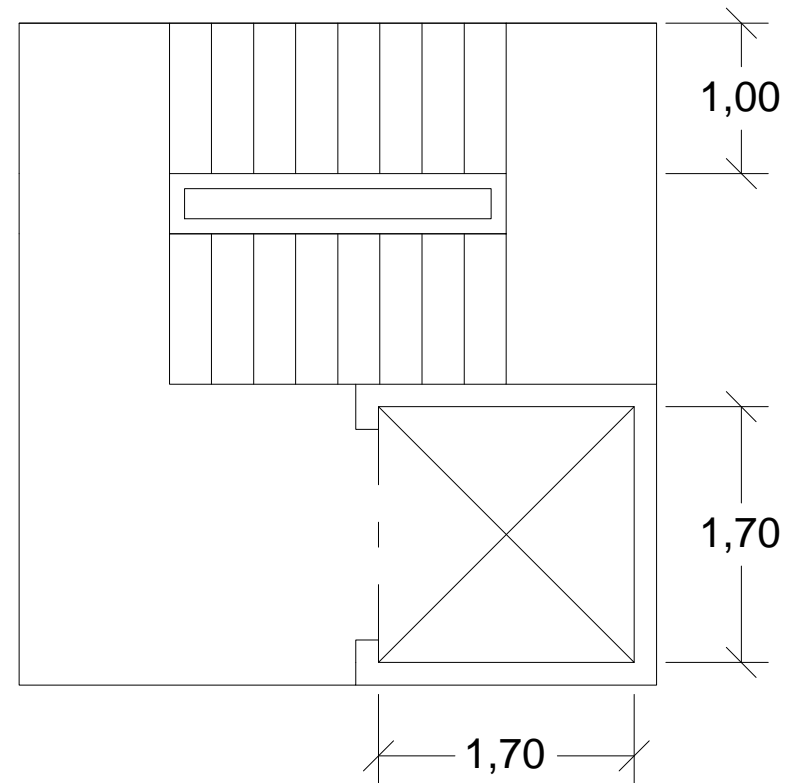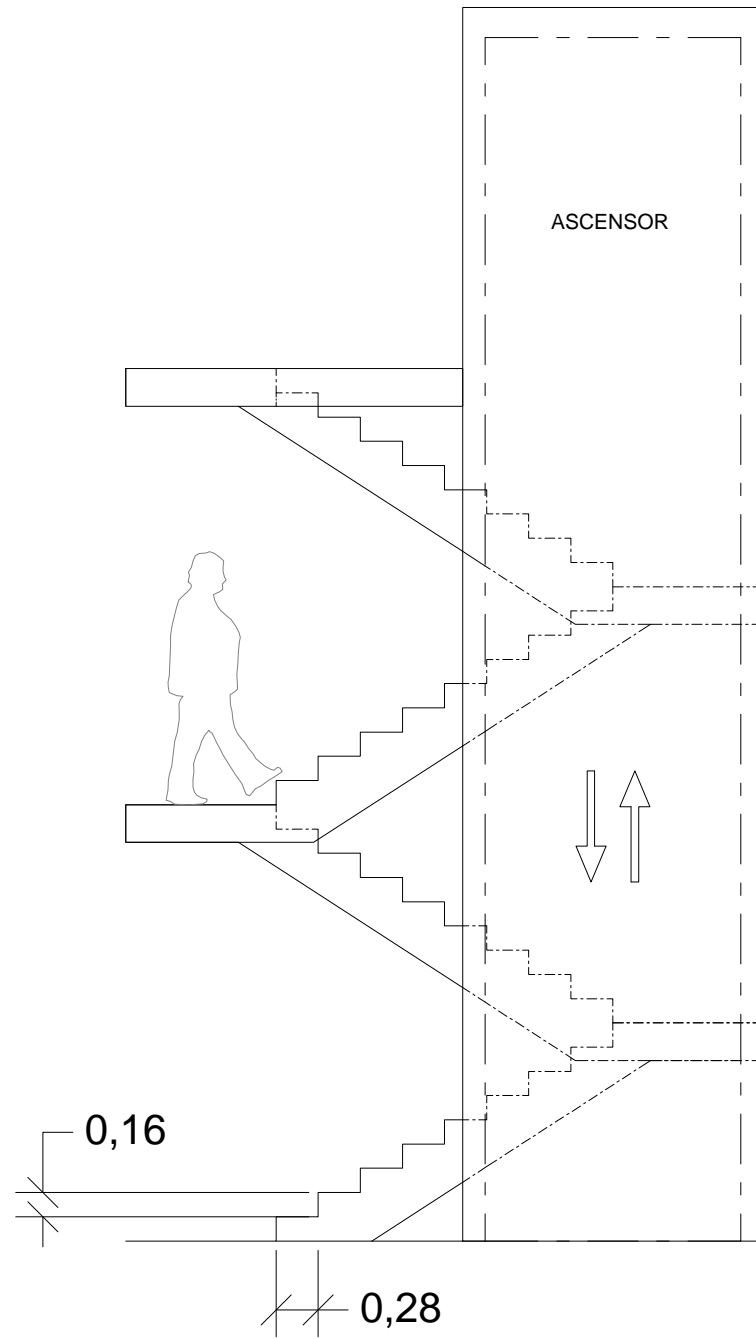


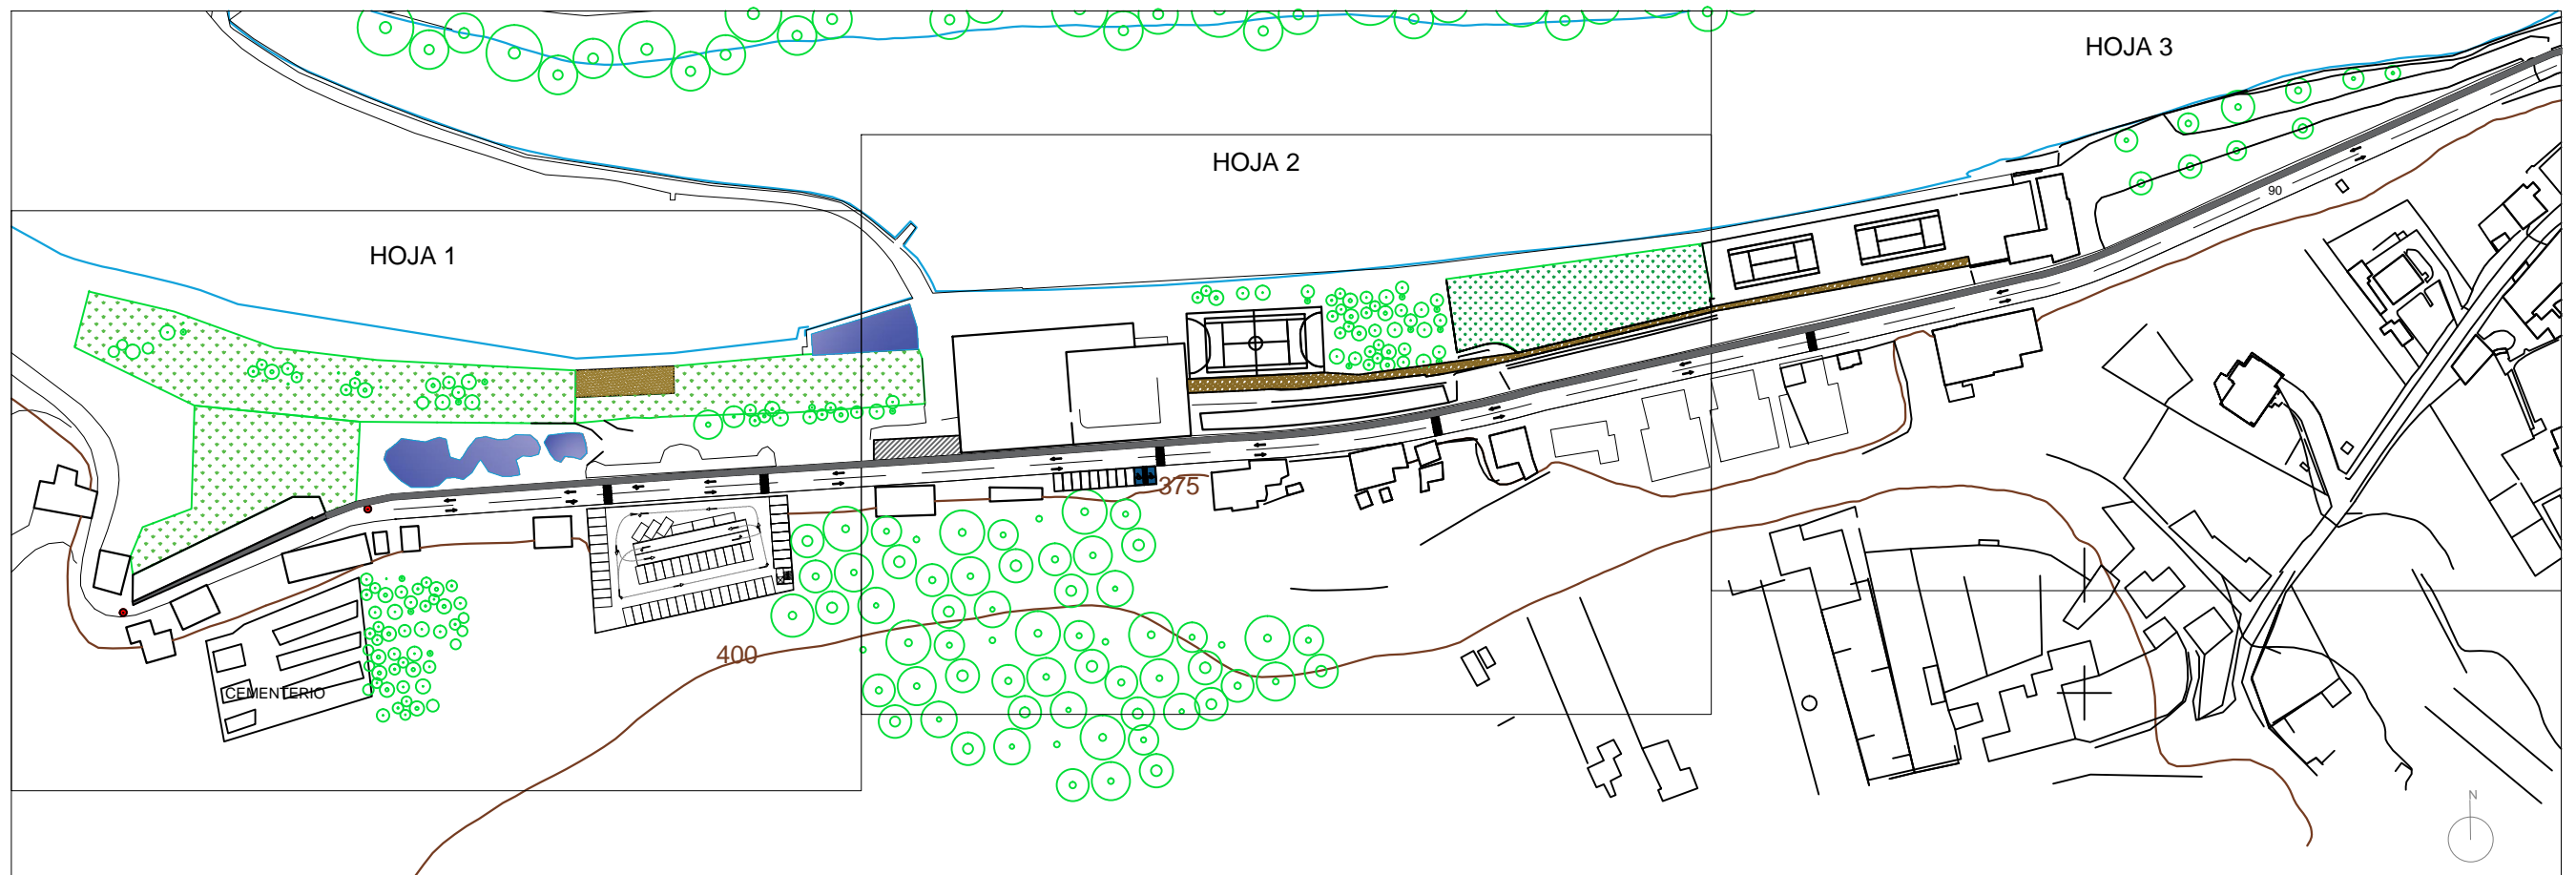

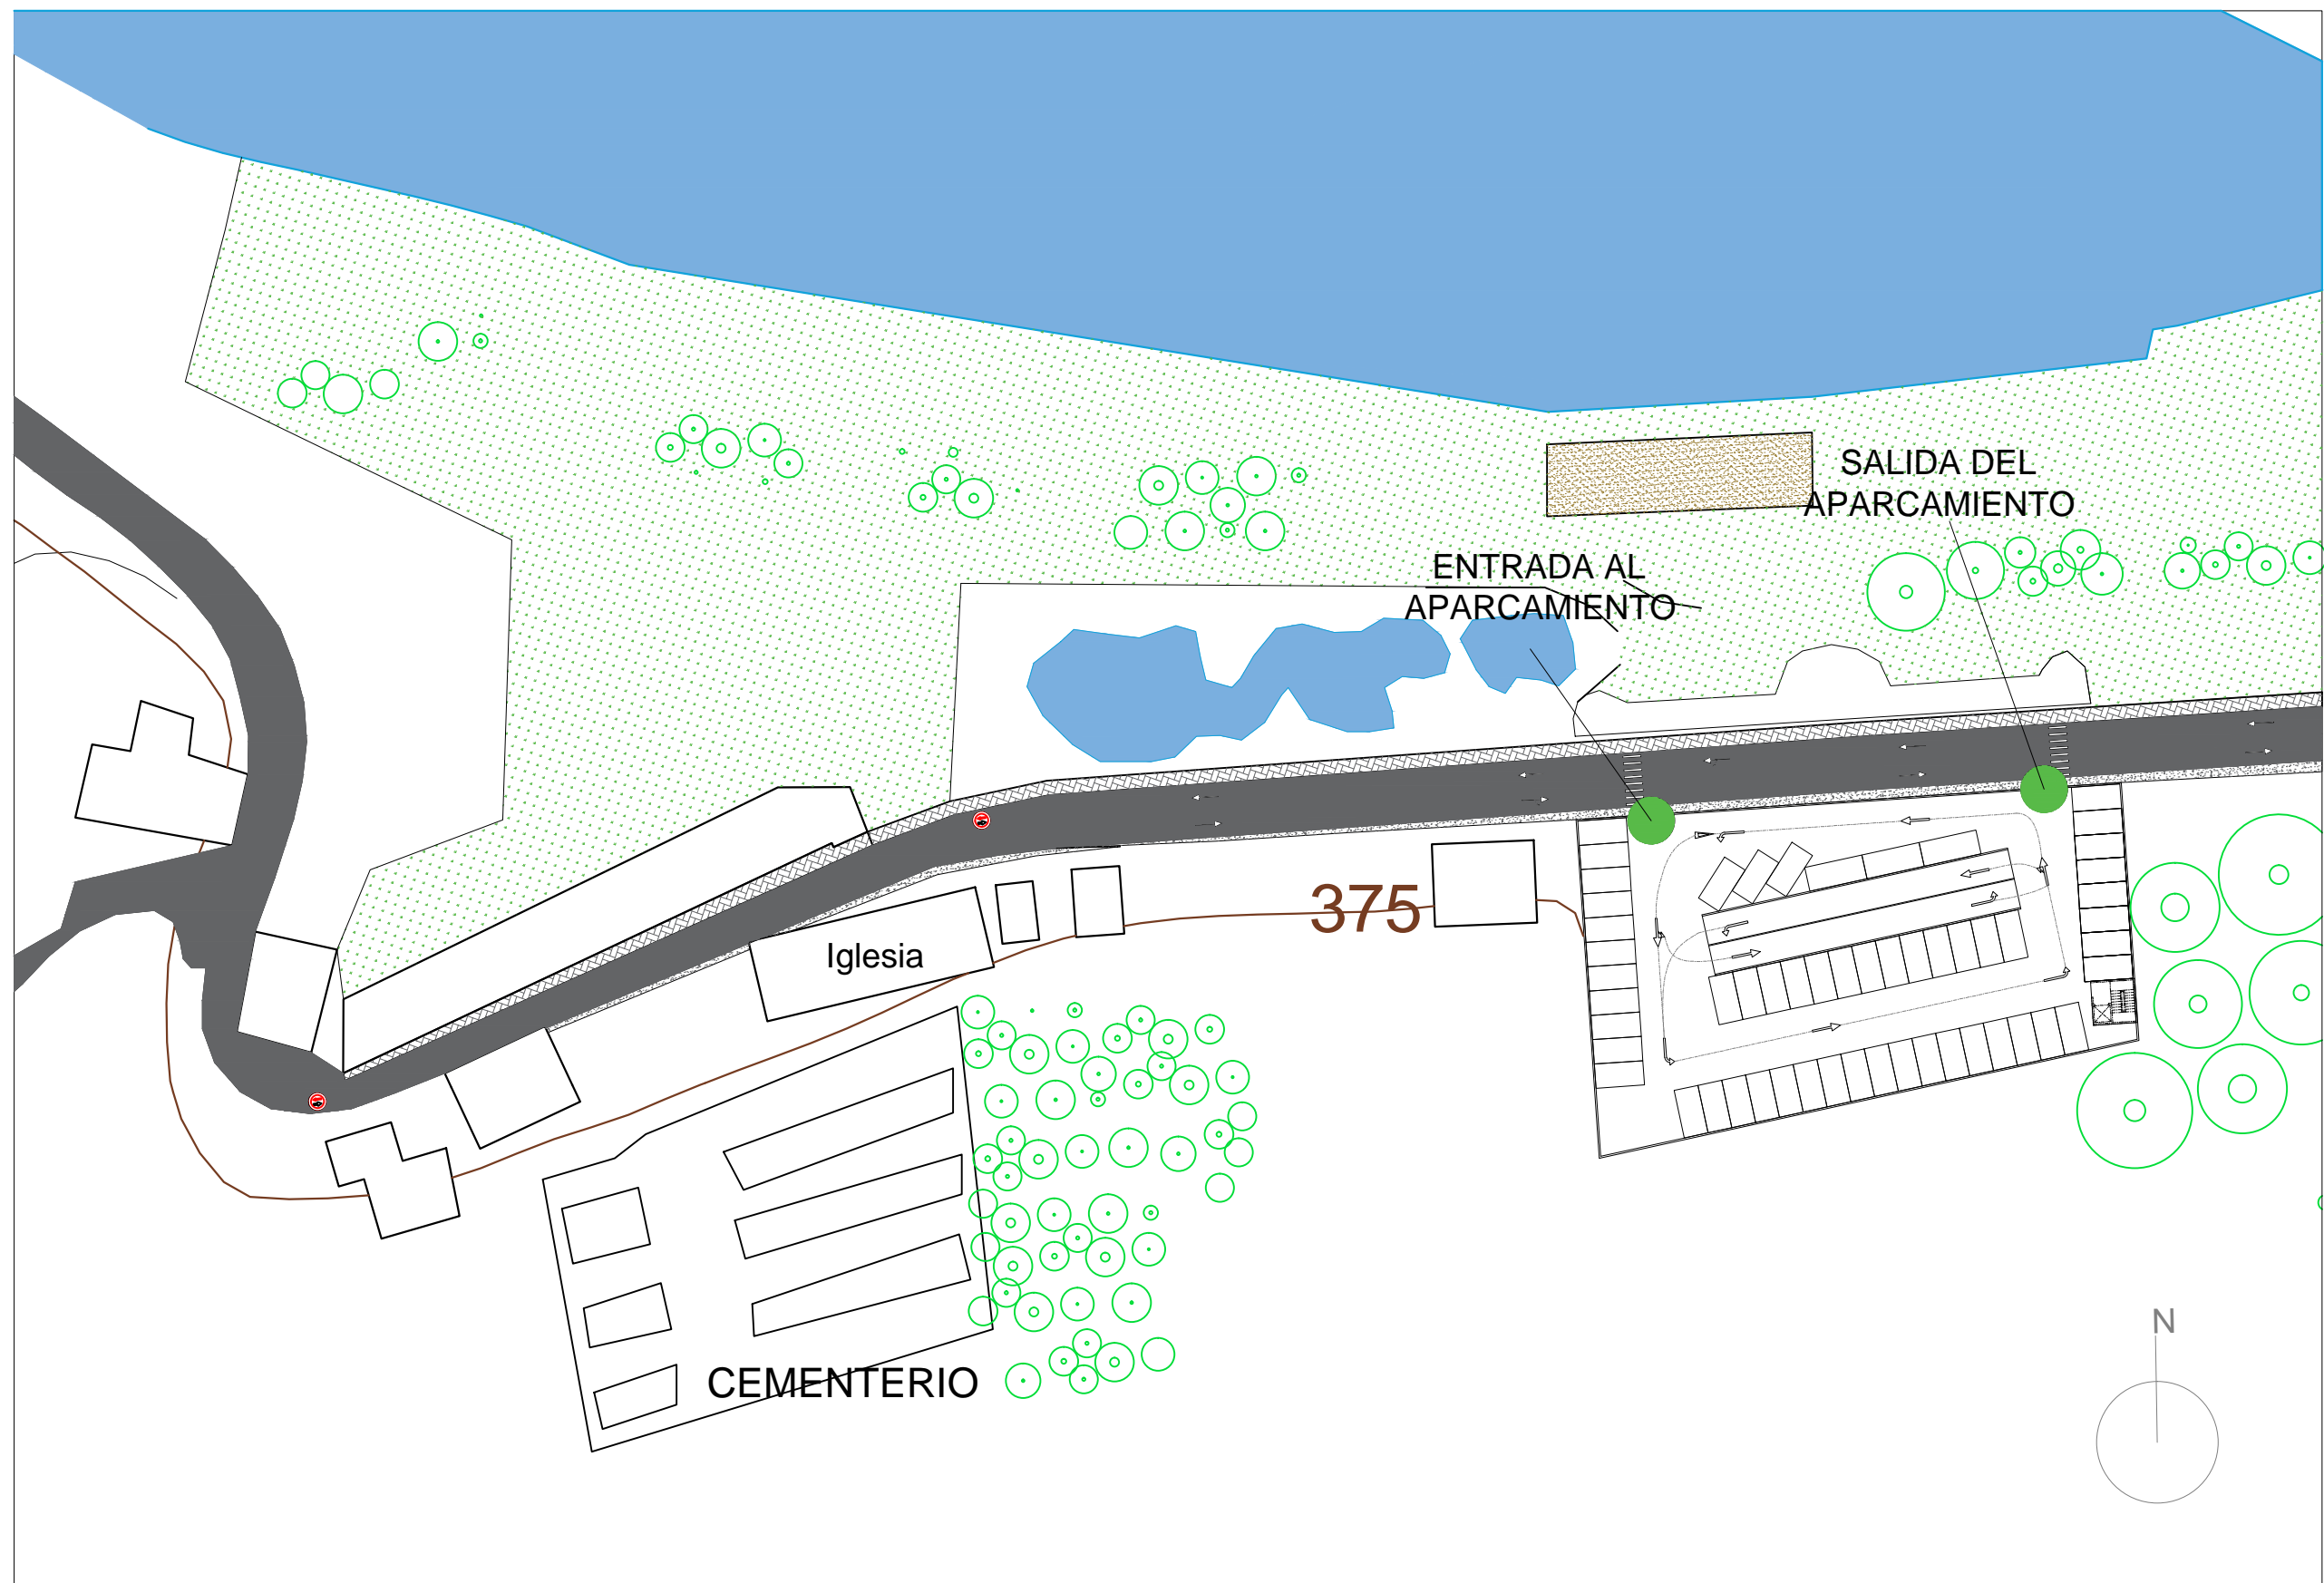

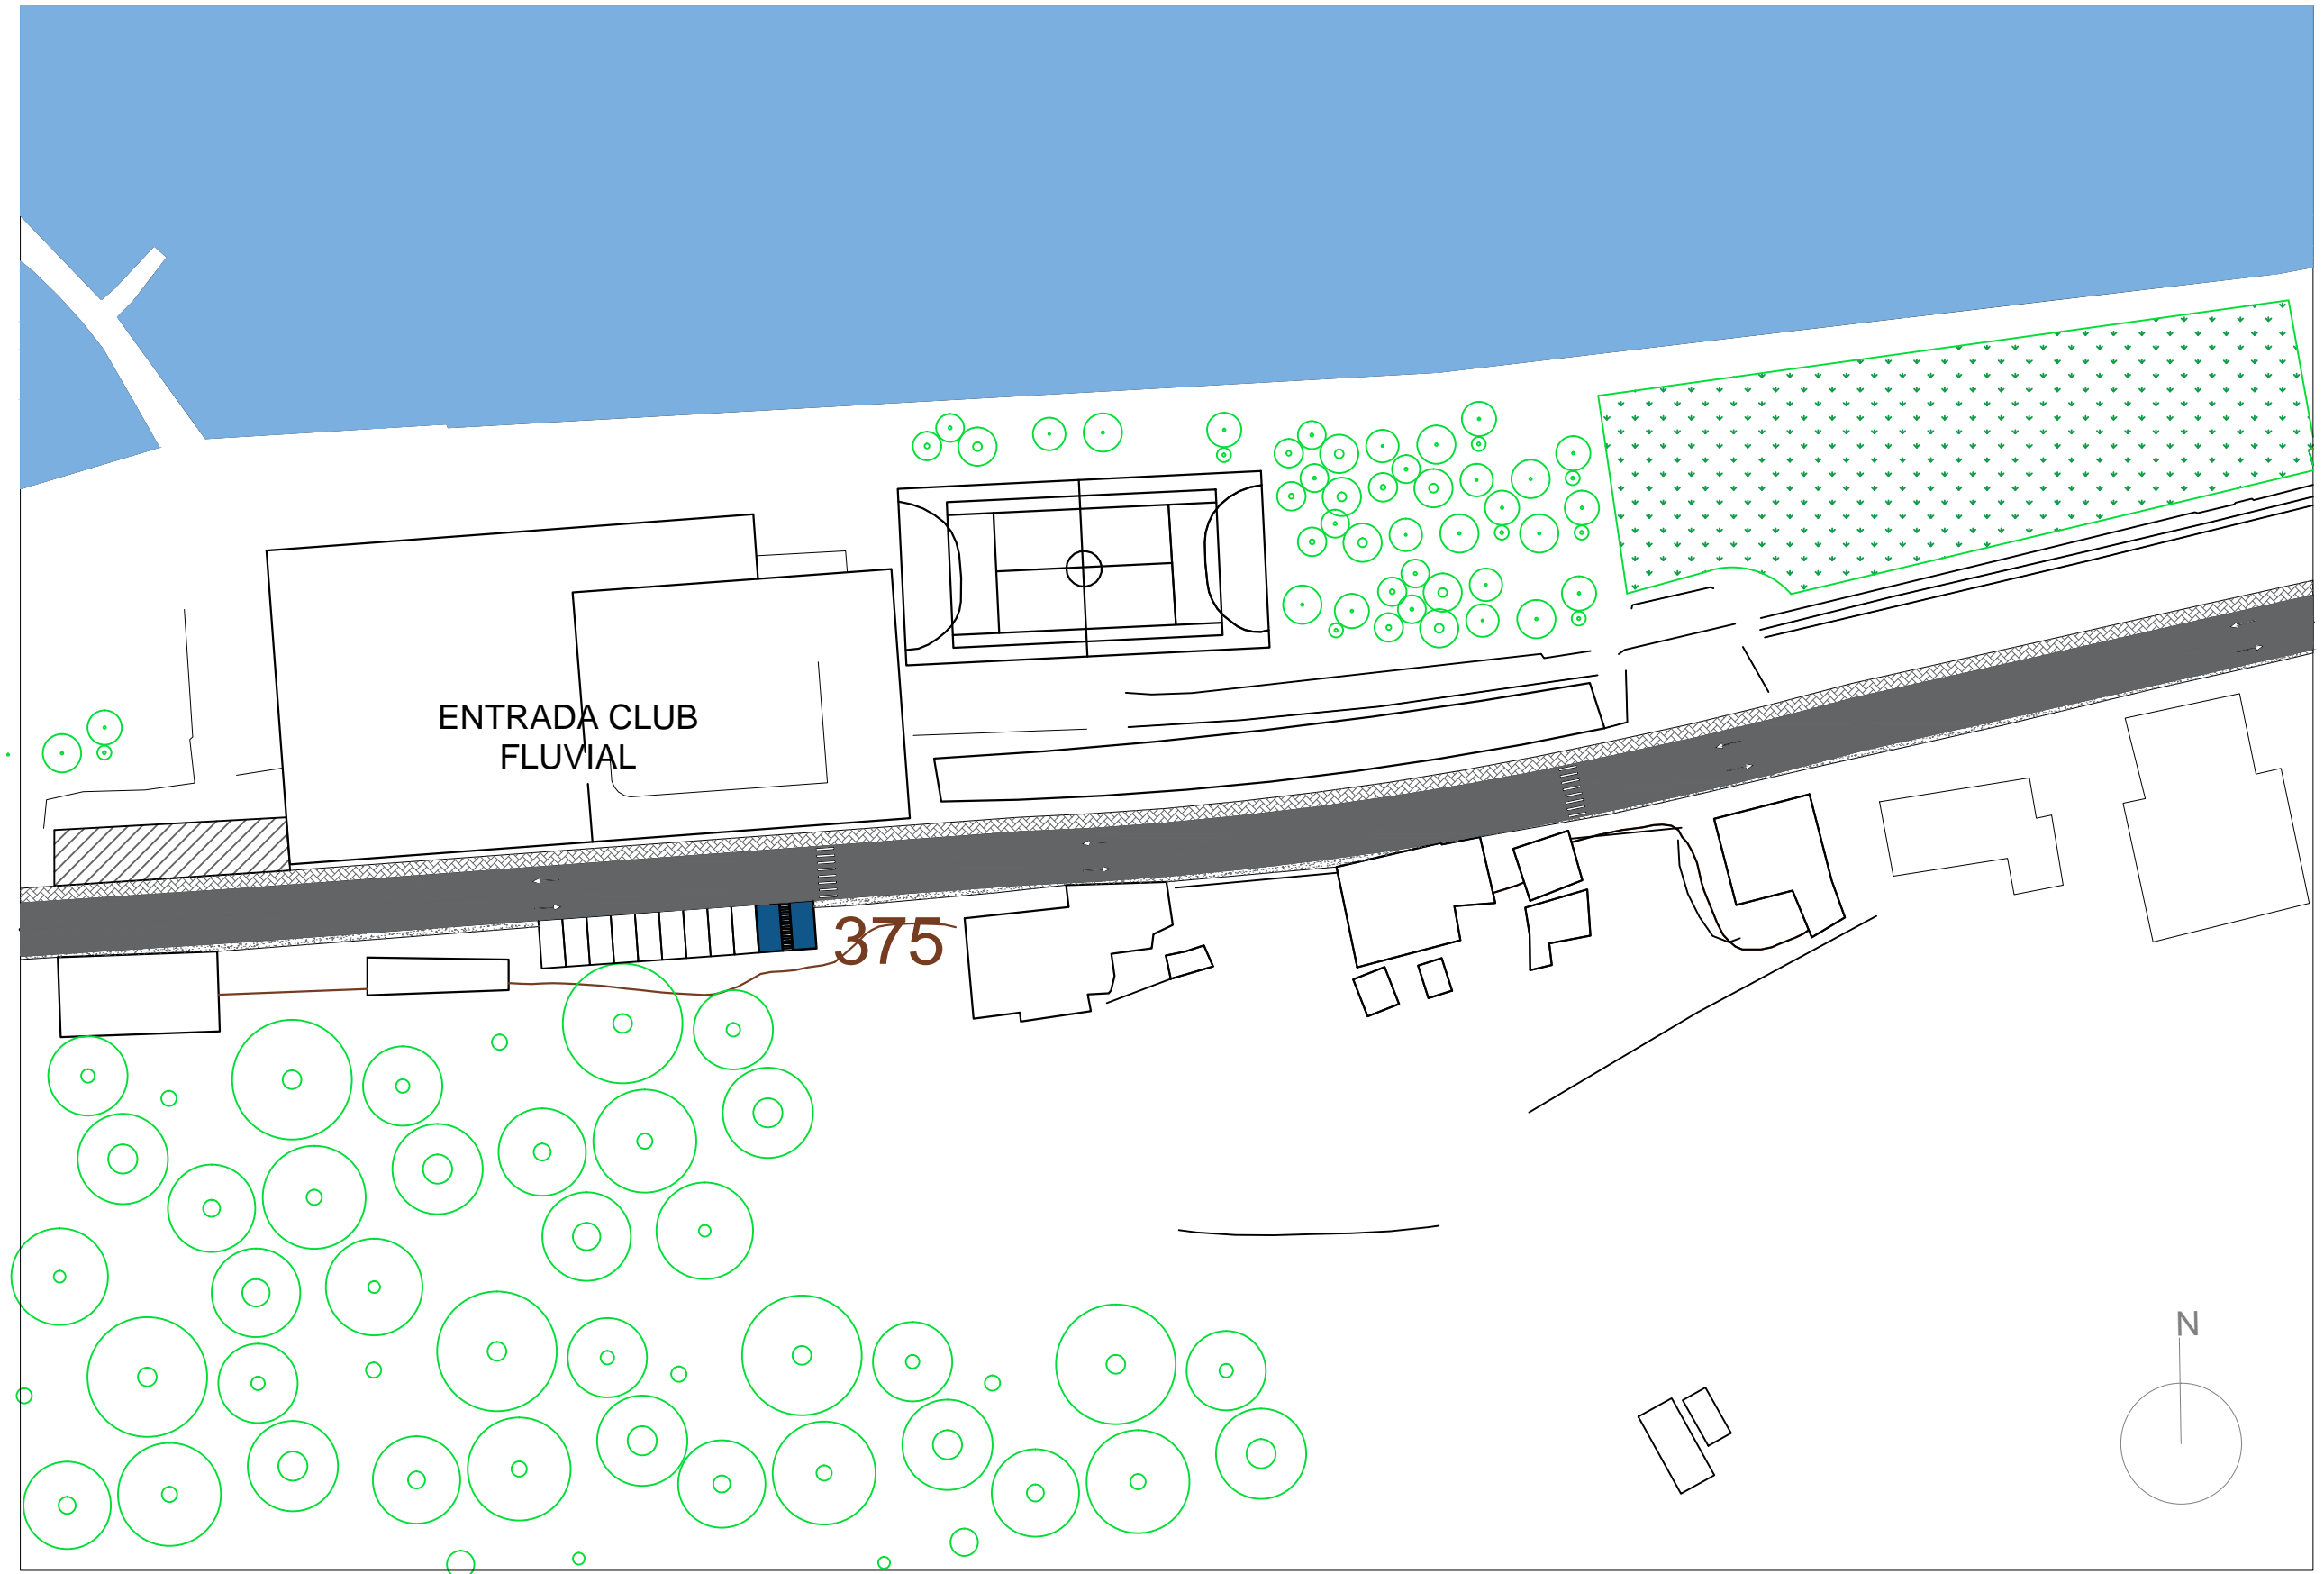


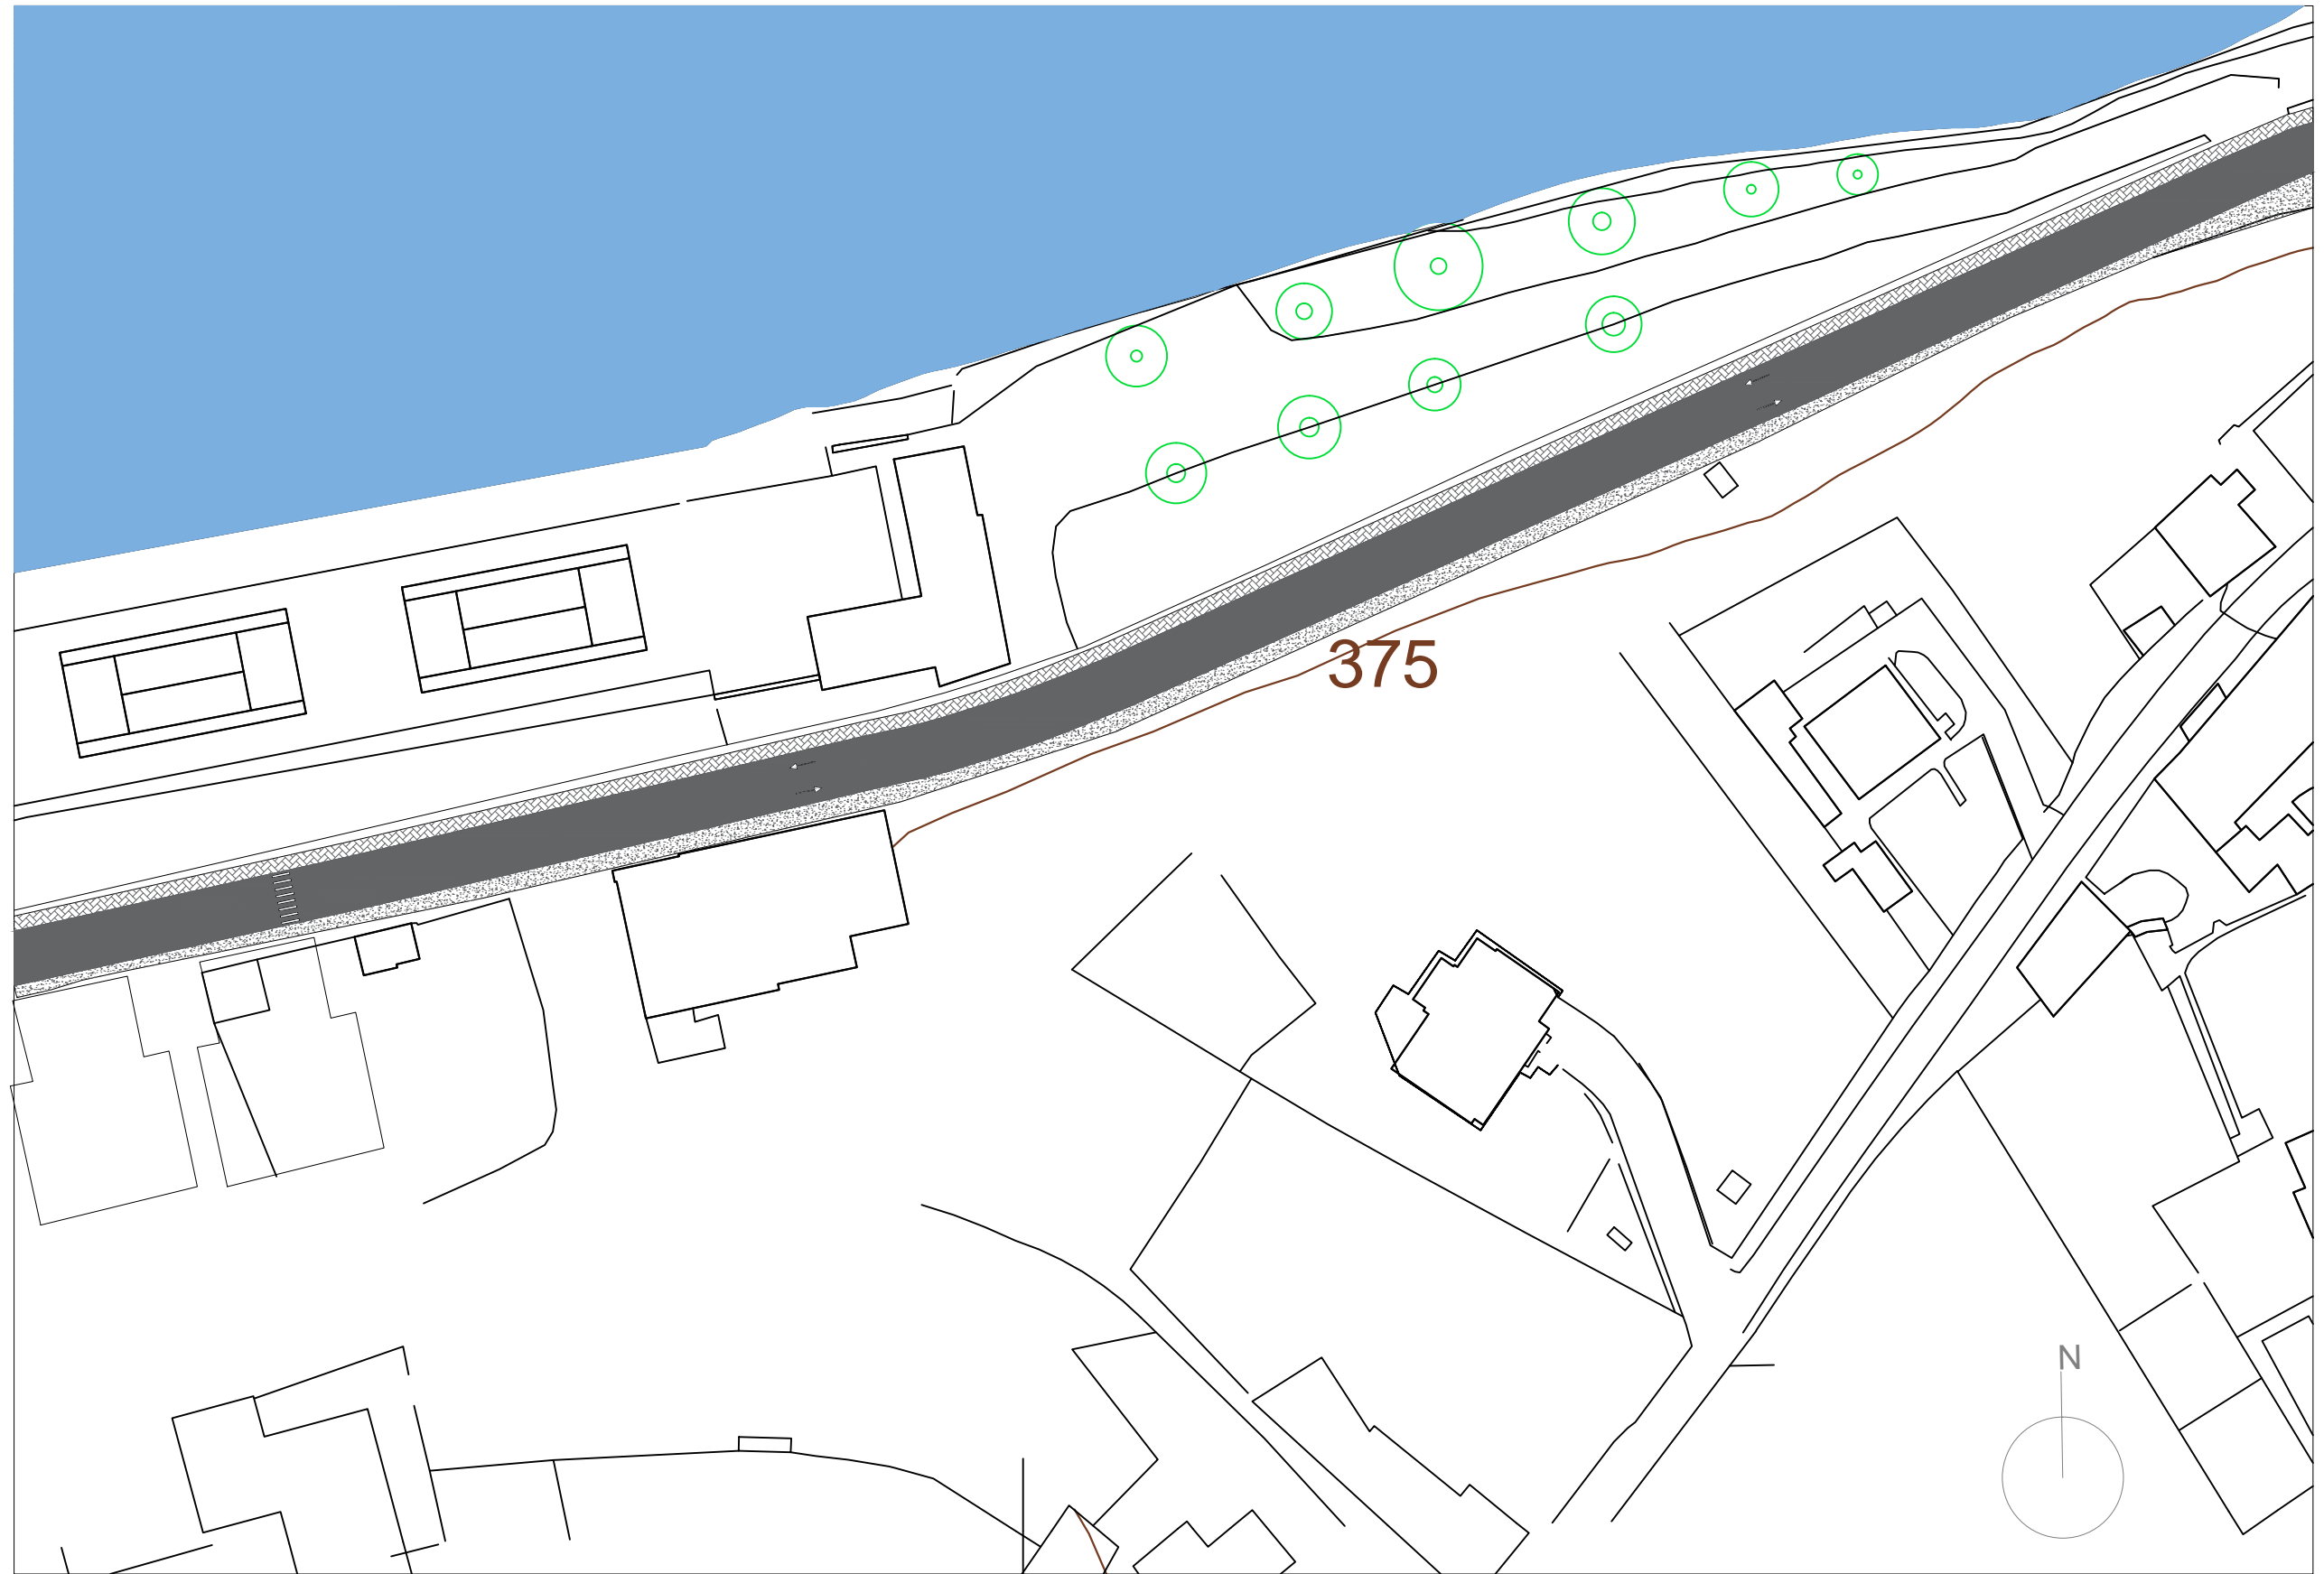

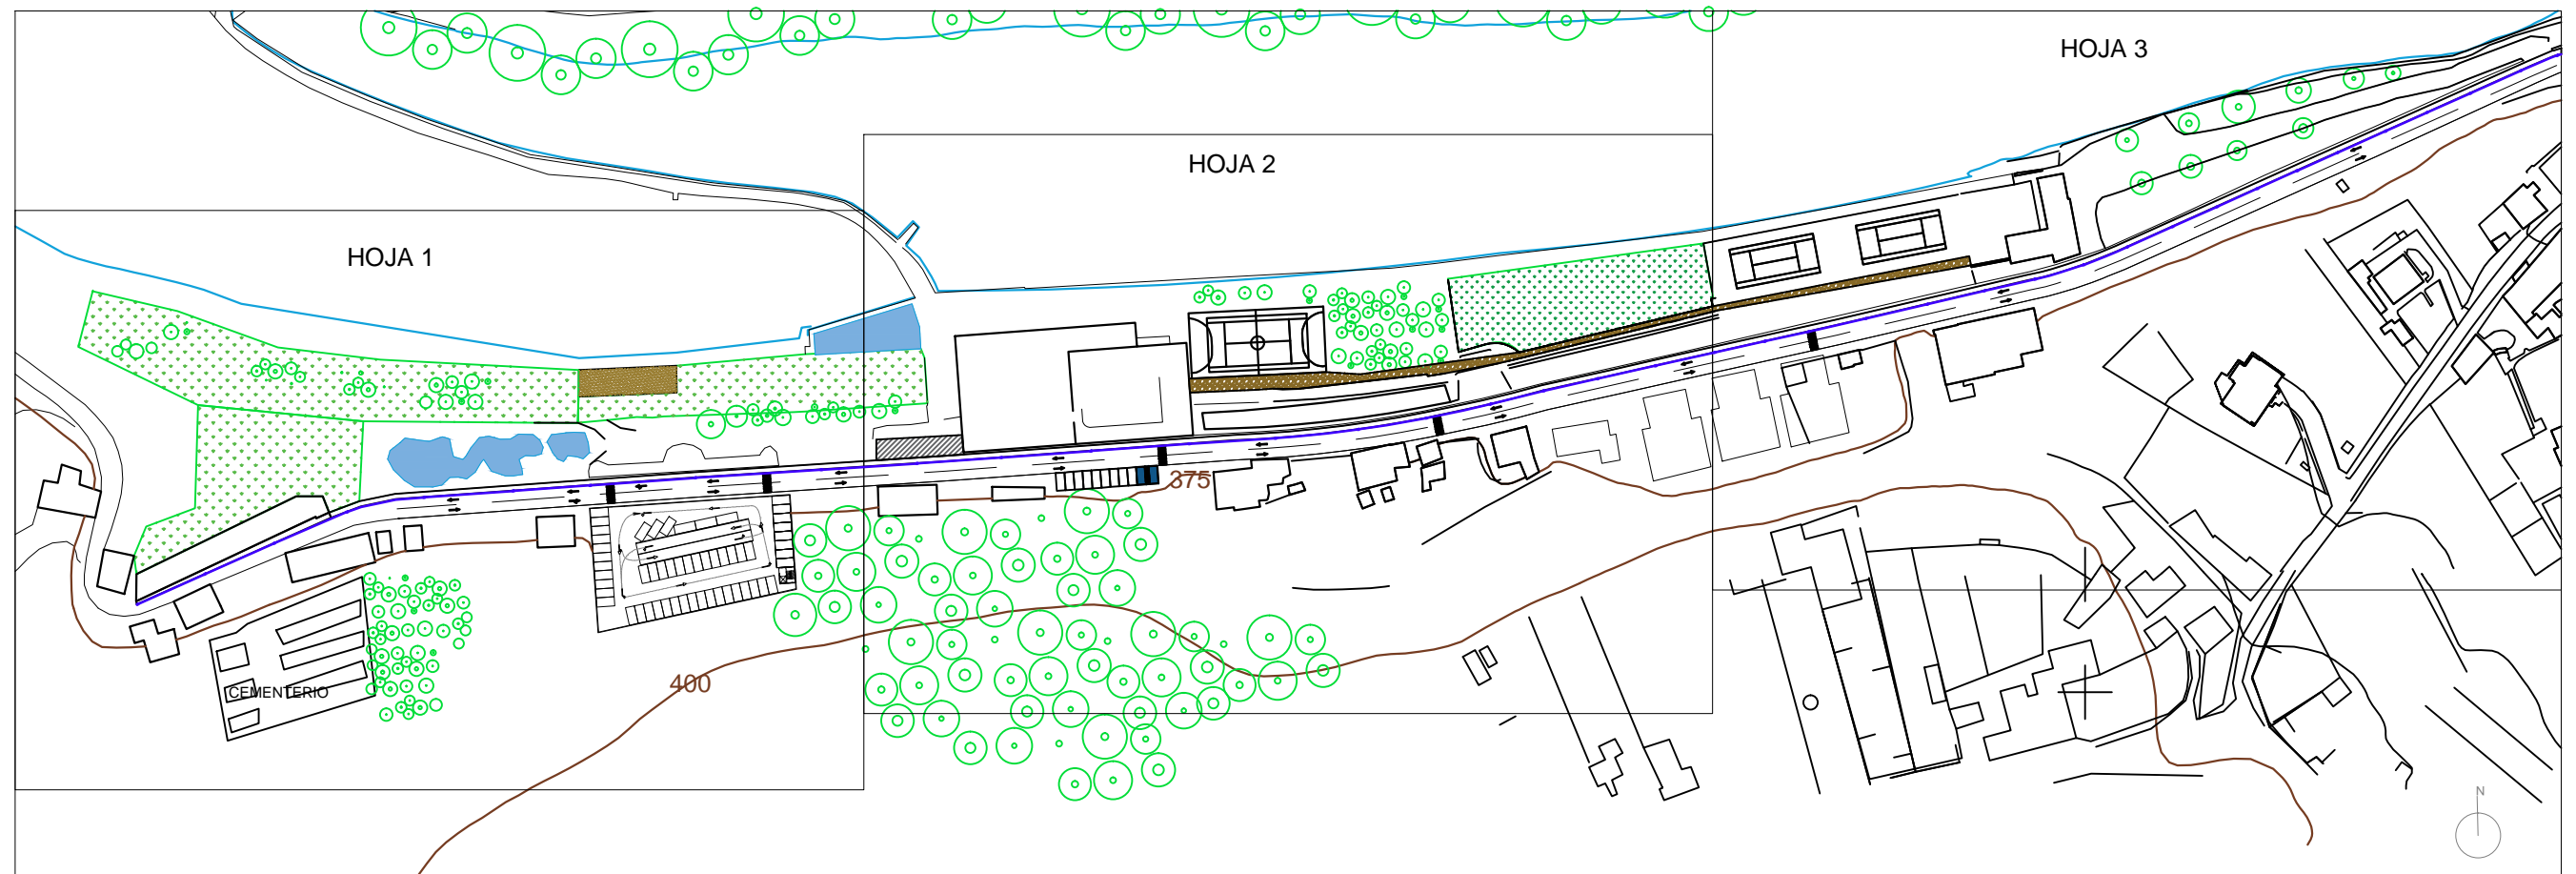



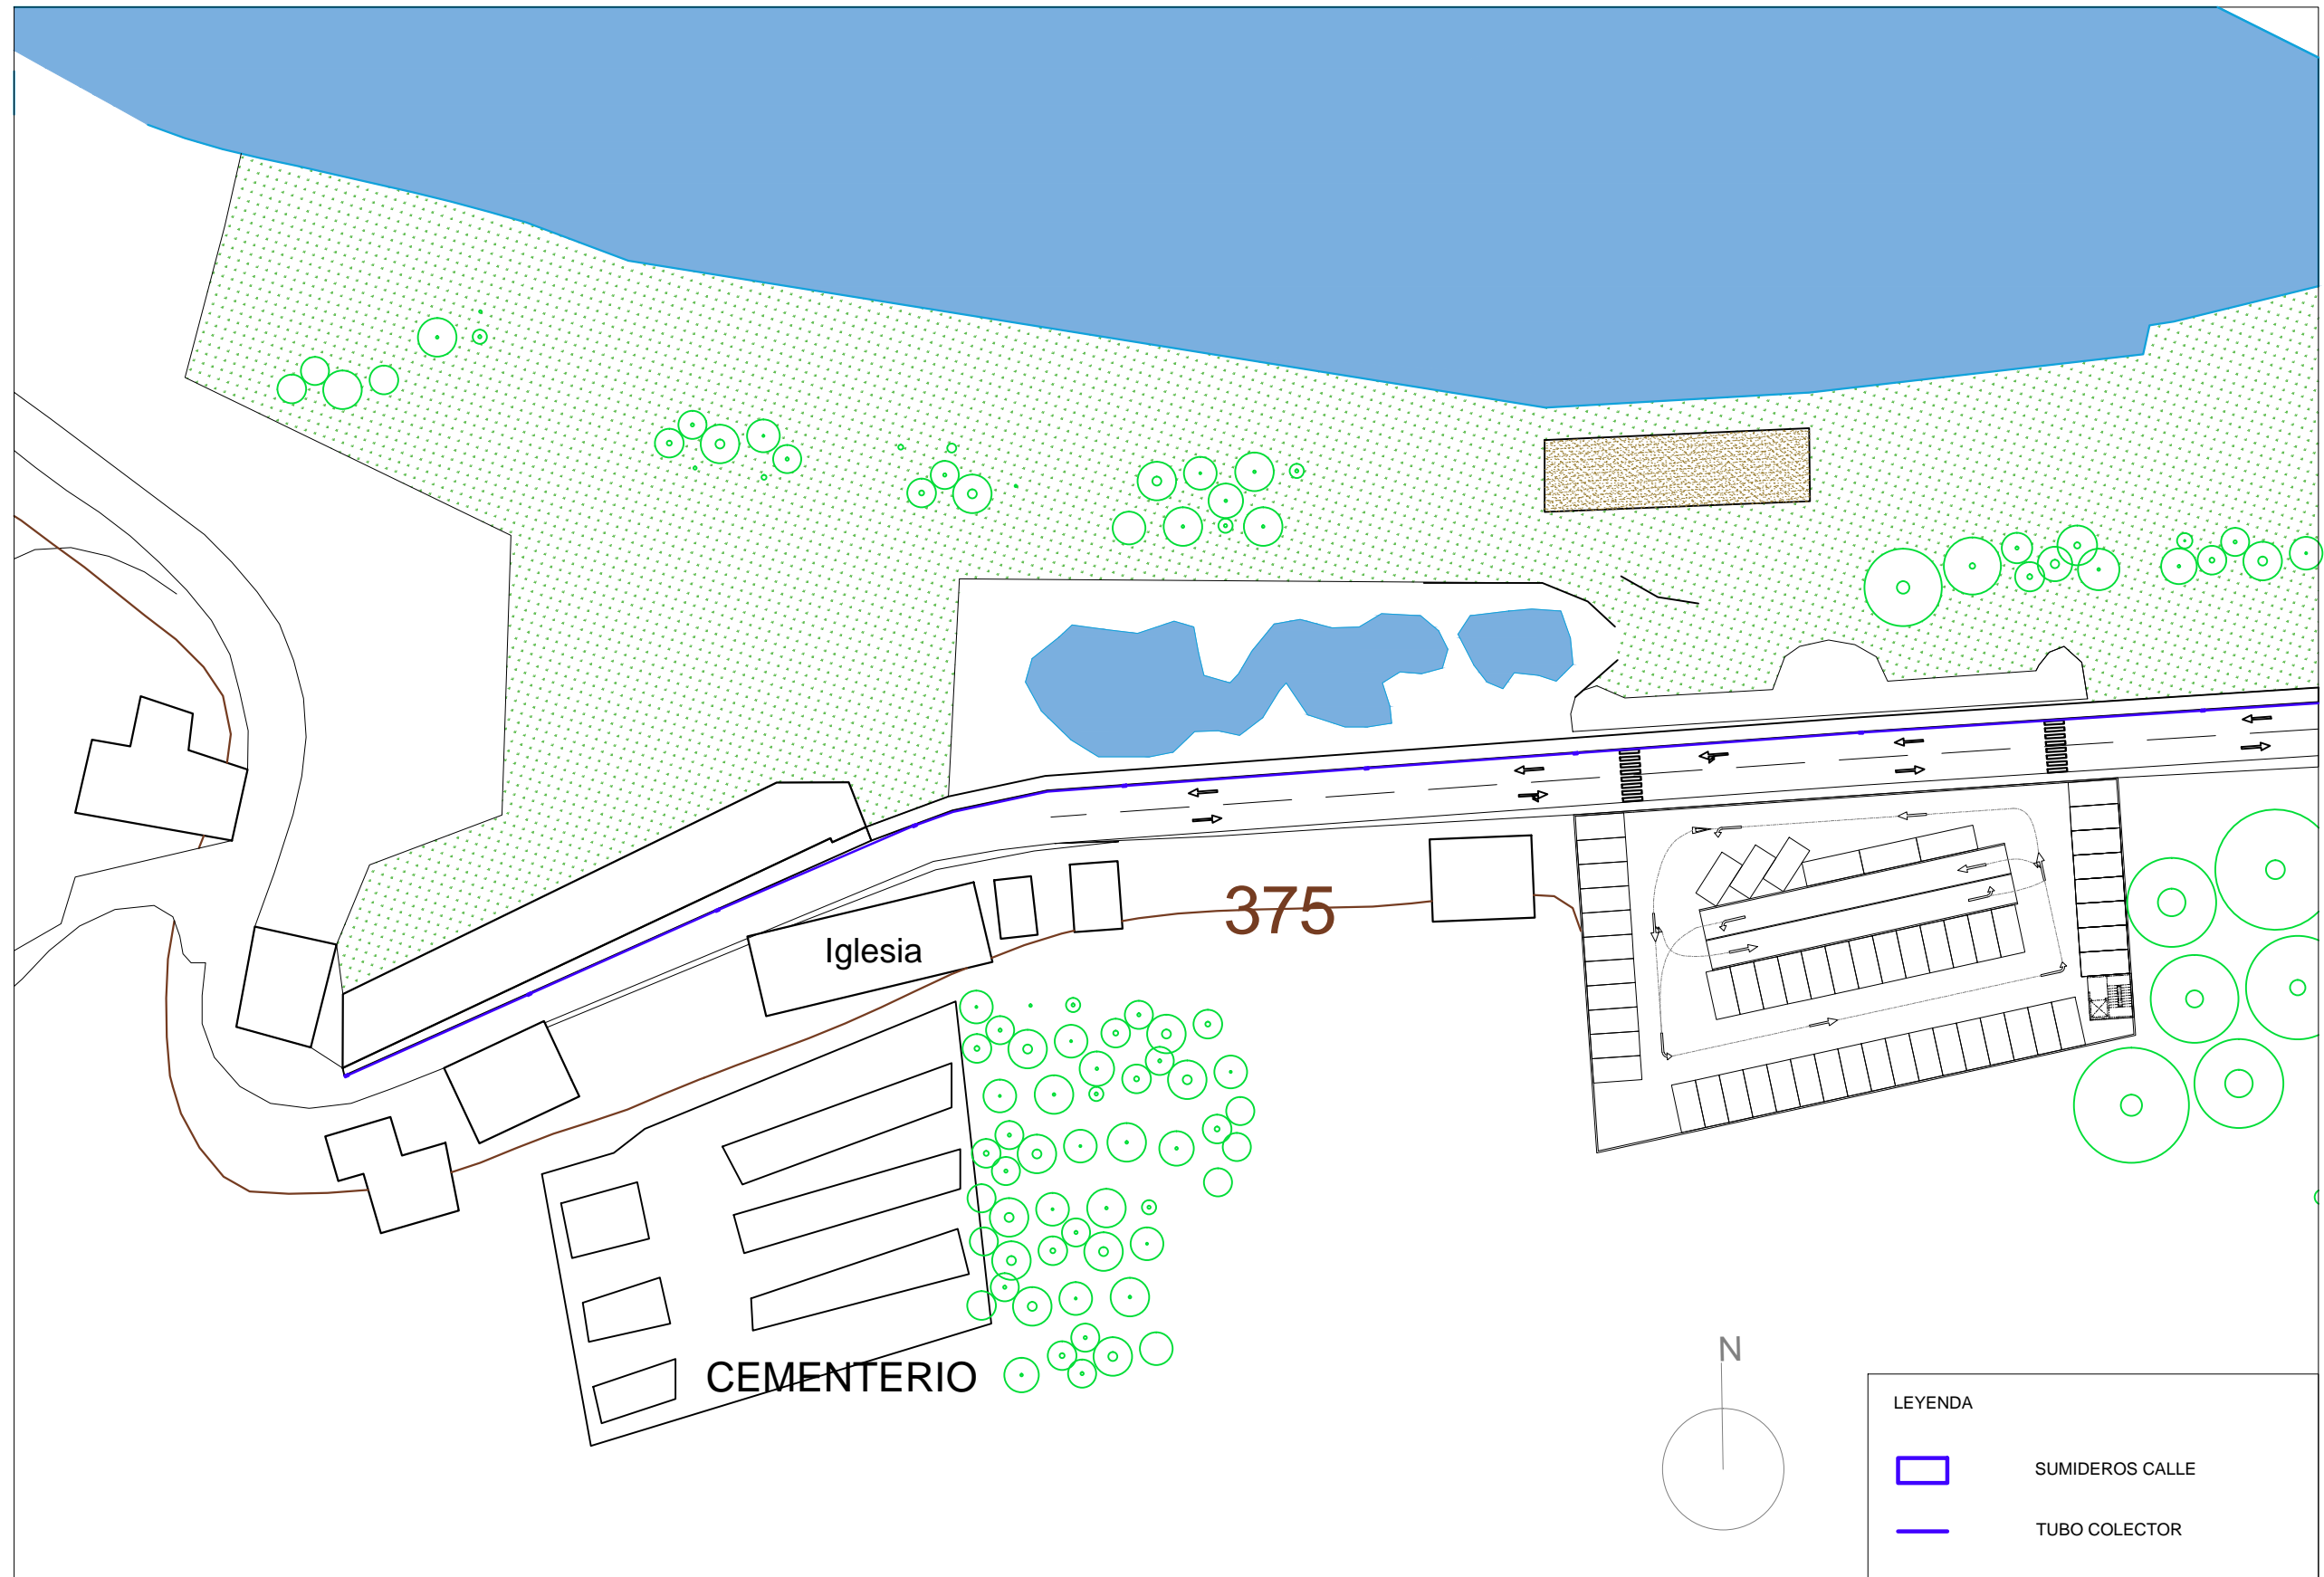


| LEYENDA | |
|---|-----------------|
|  | SUMIDEROS CALLE |
|  | TUBO COLECTOR |





| LEYENDA | |
|---|-----------------|
|  | SUMIDEROS CALLE |
|  | TUBO COLECTOR |

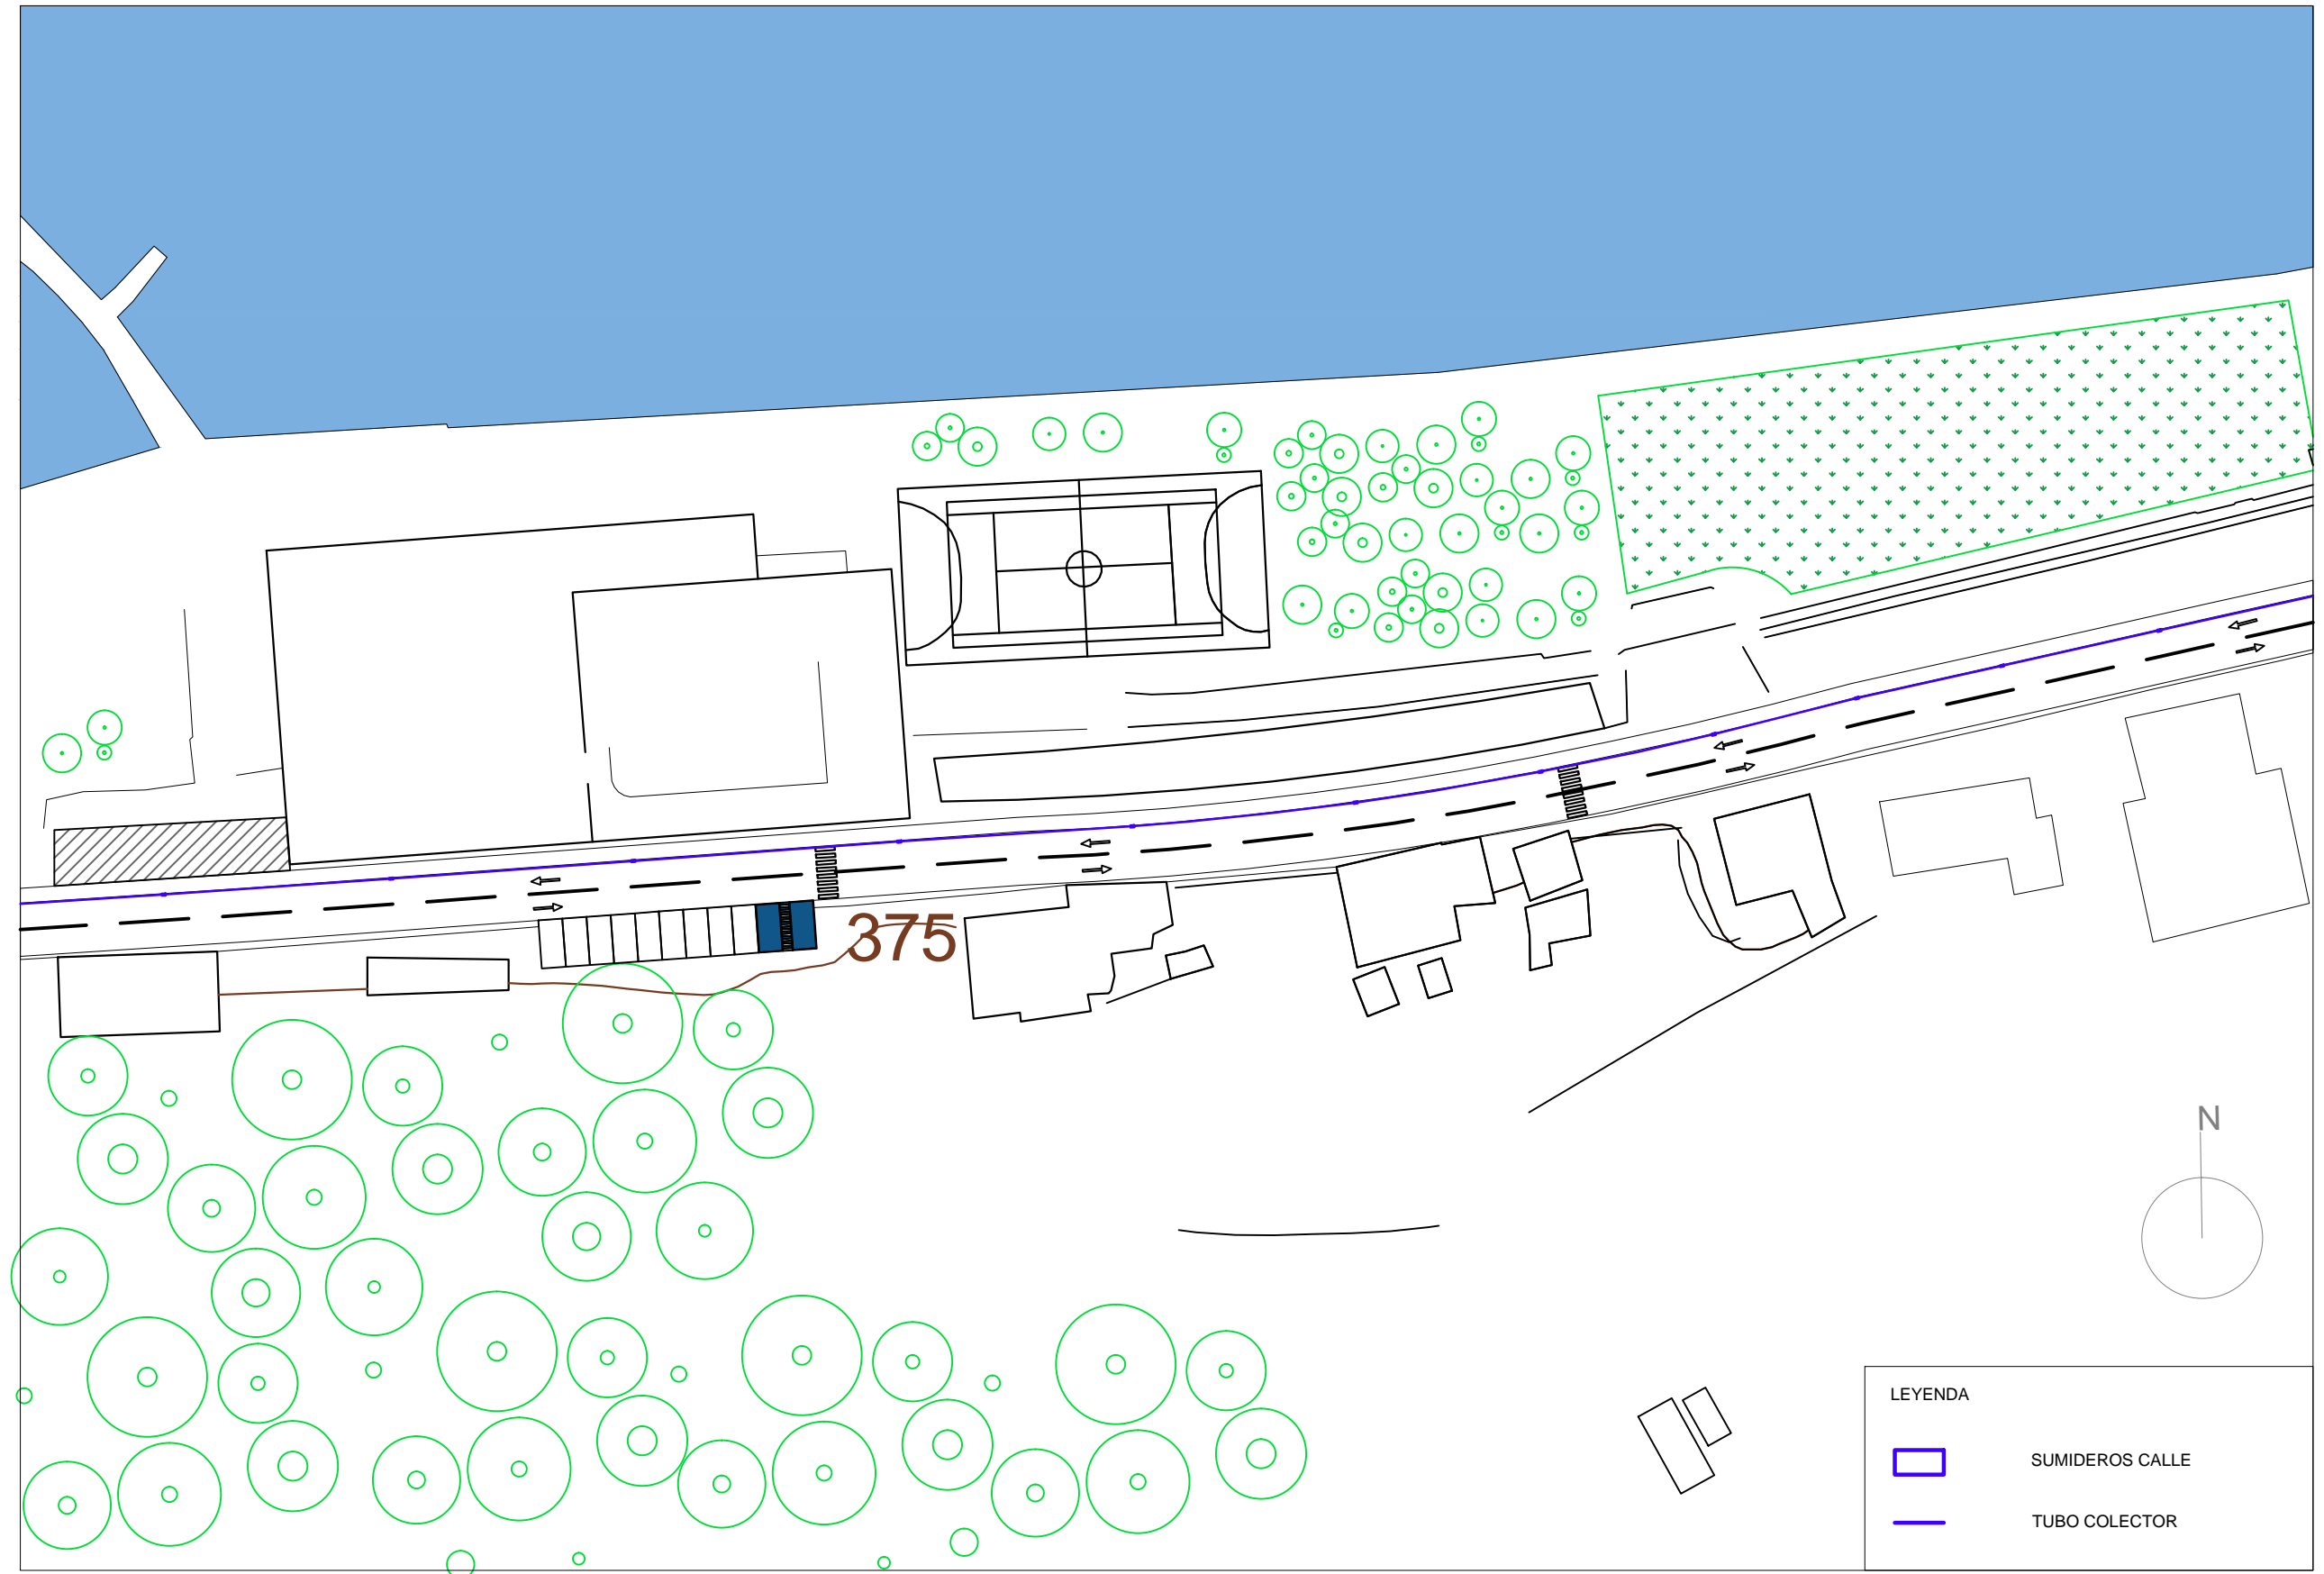






LEYENDA

-  SUMIDEROS CALLE
-  TUBO COLECTOR

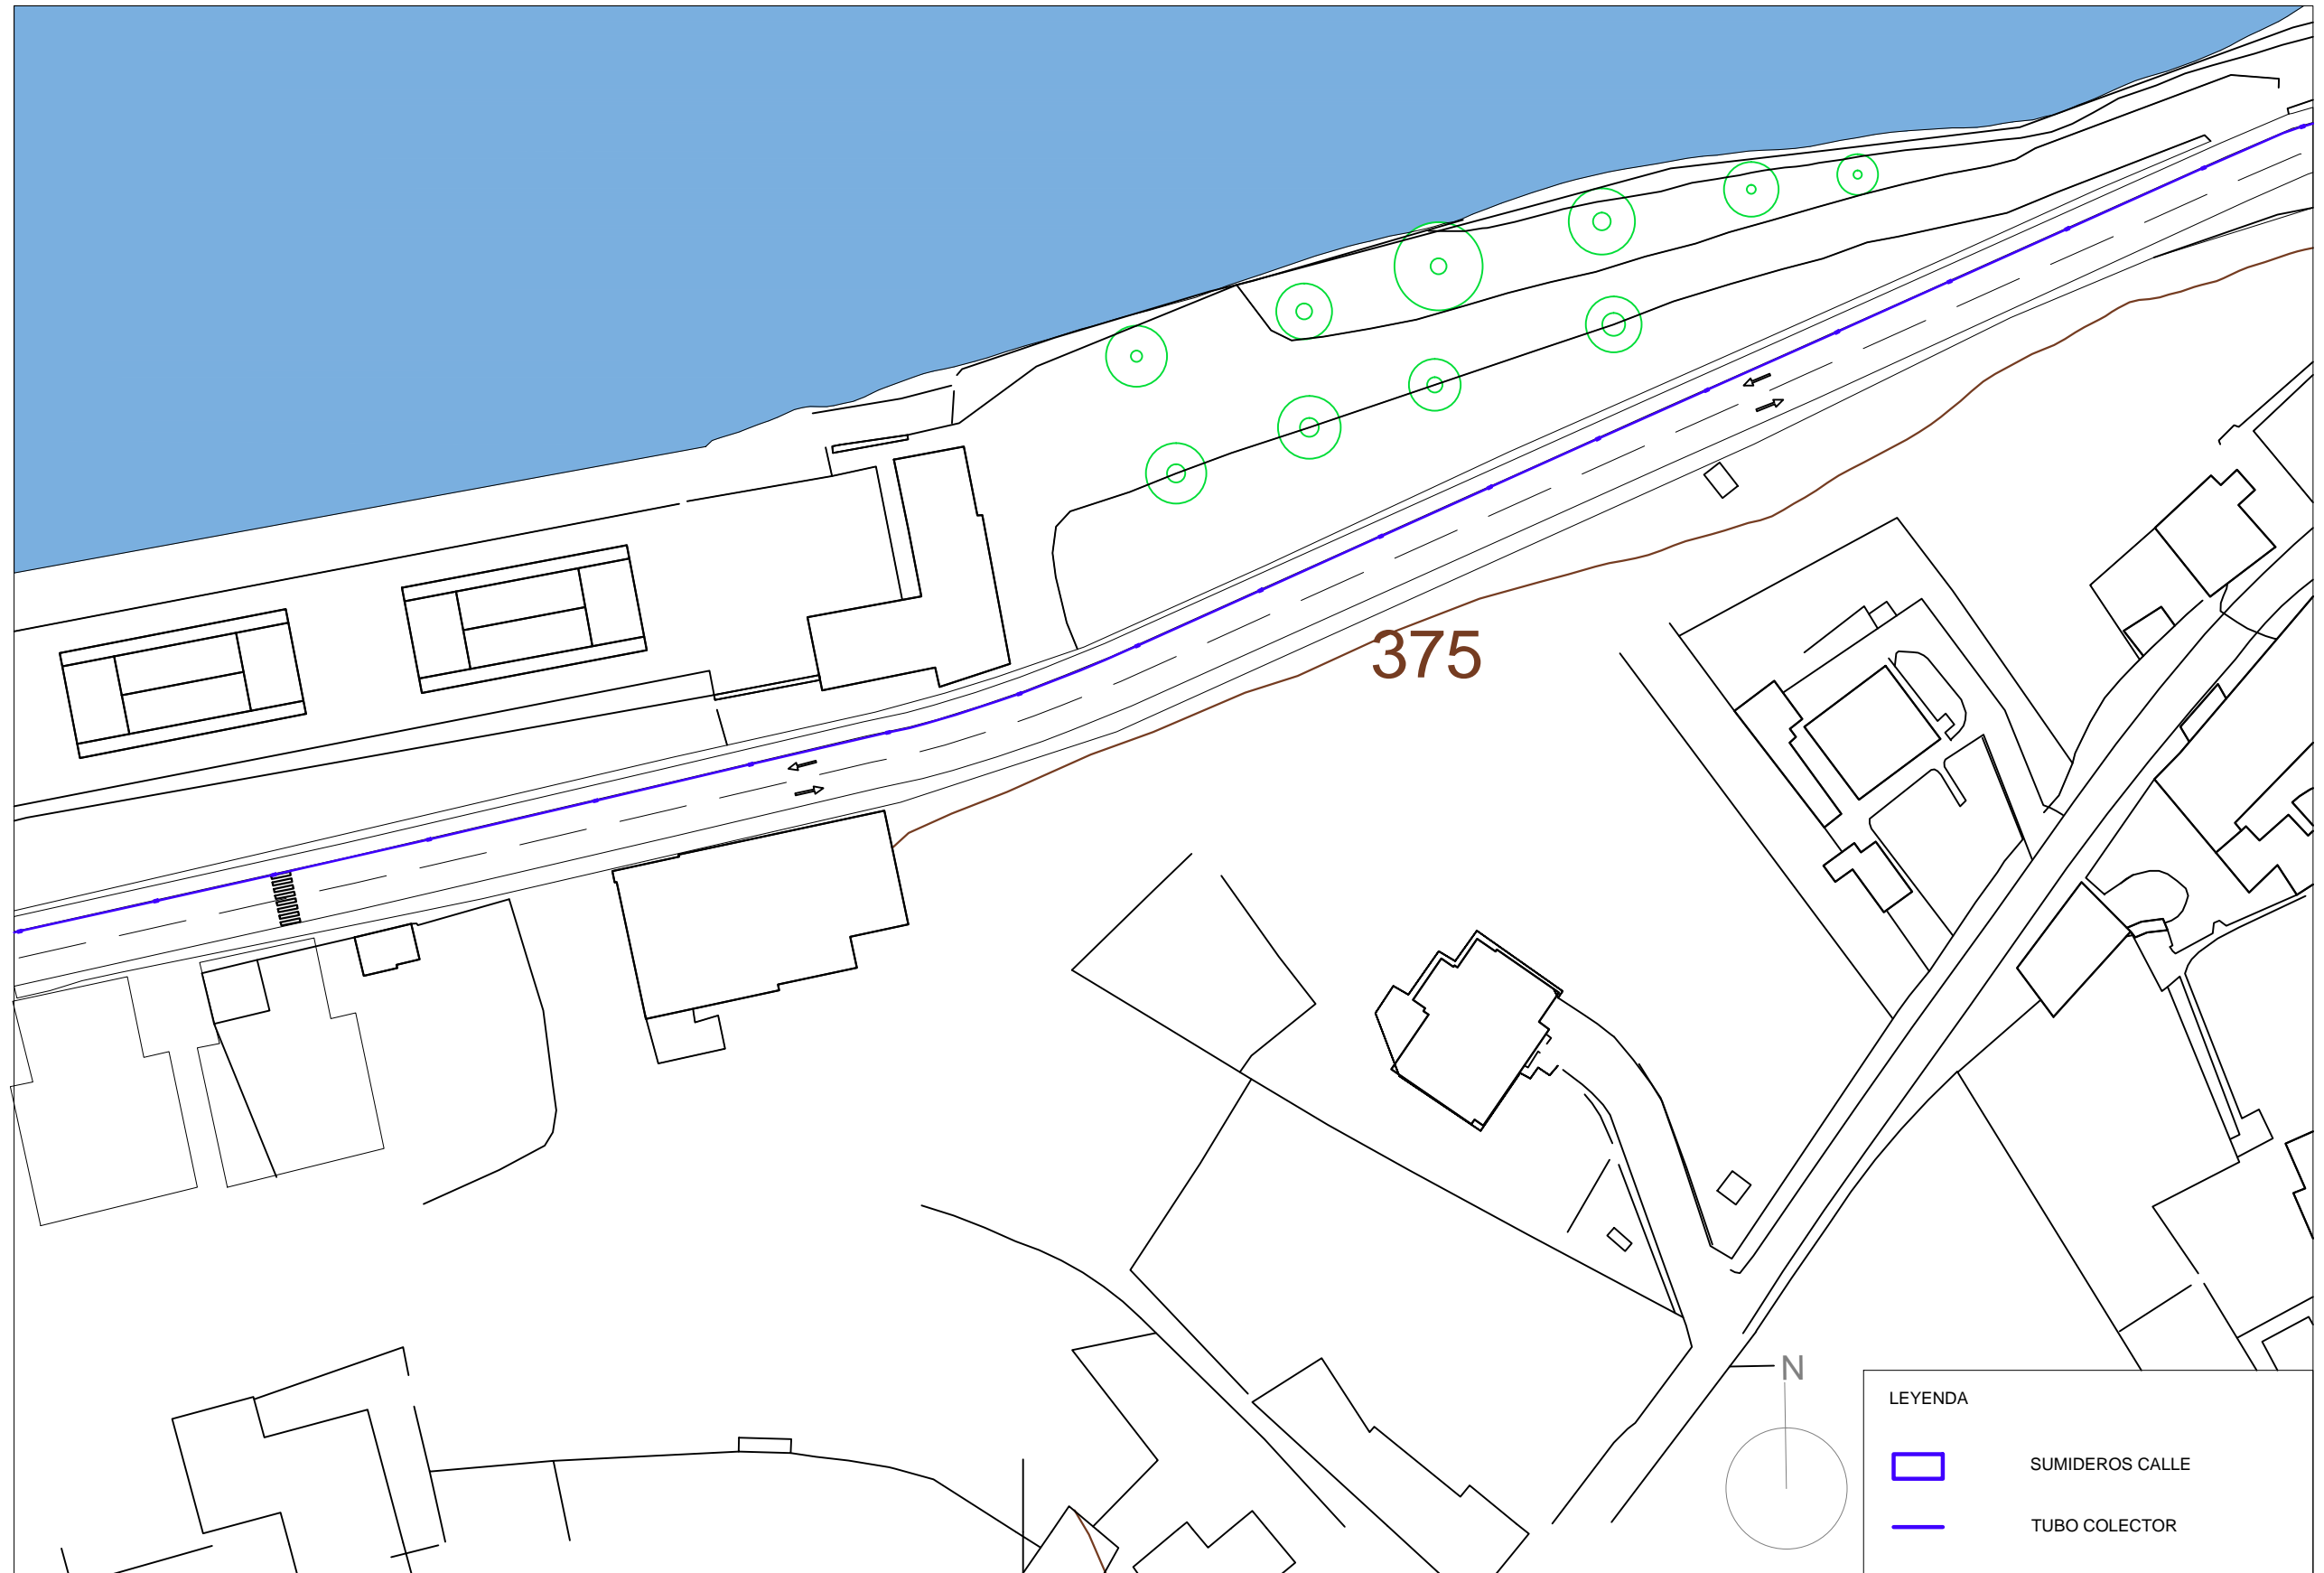







LEYENDA

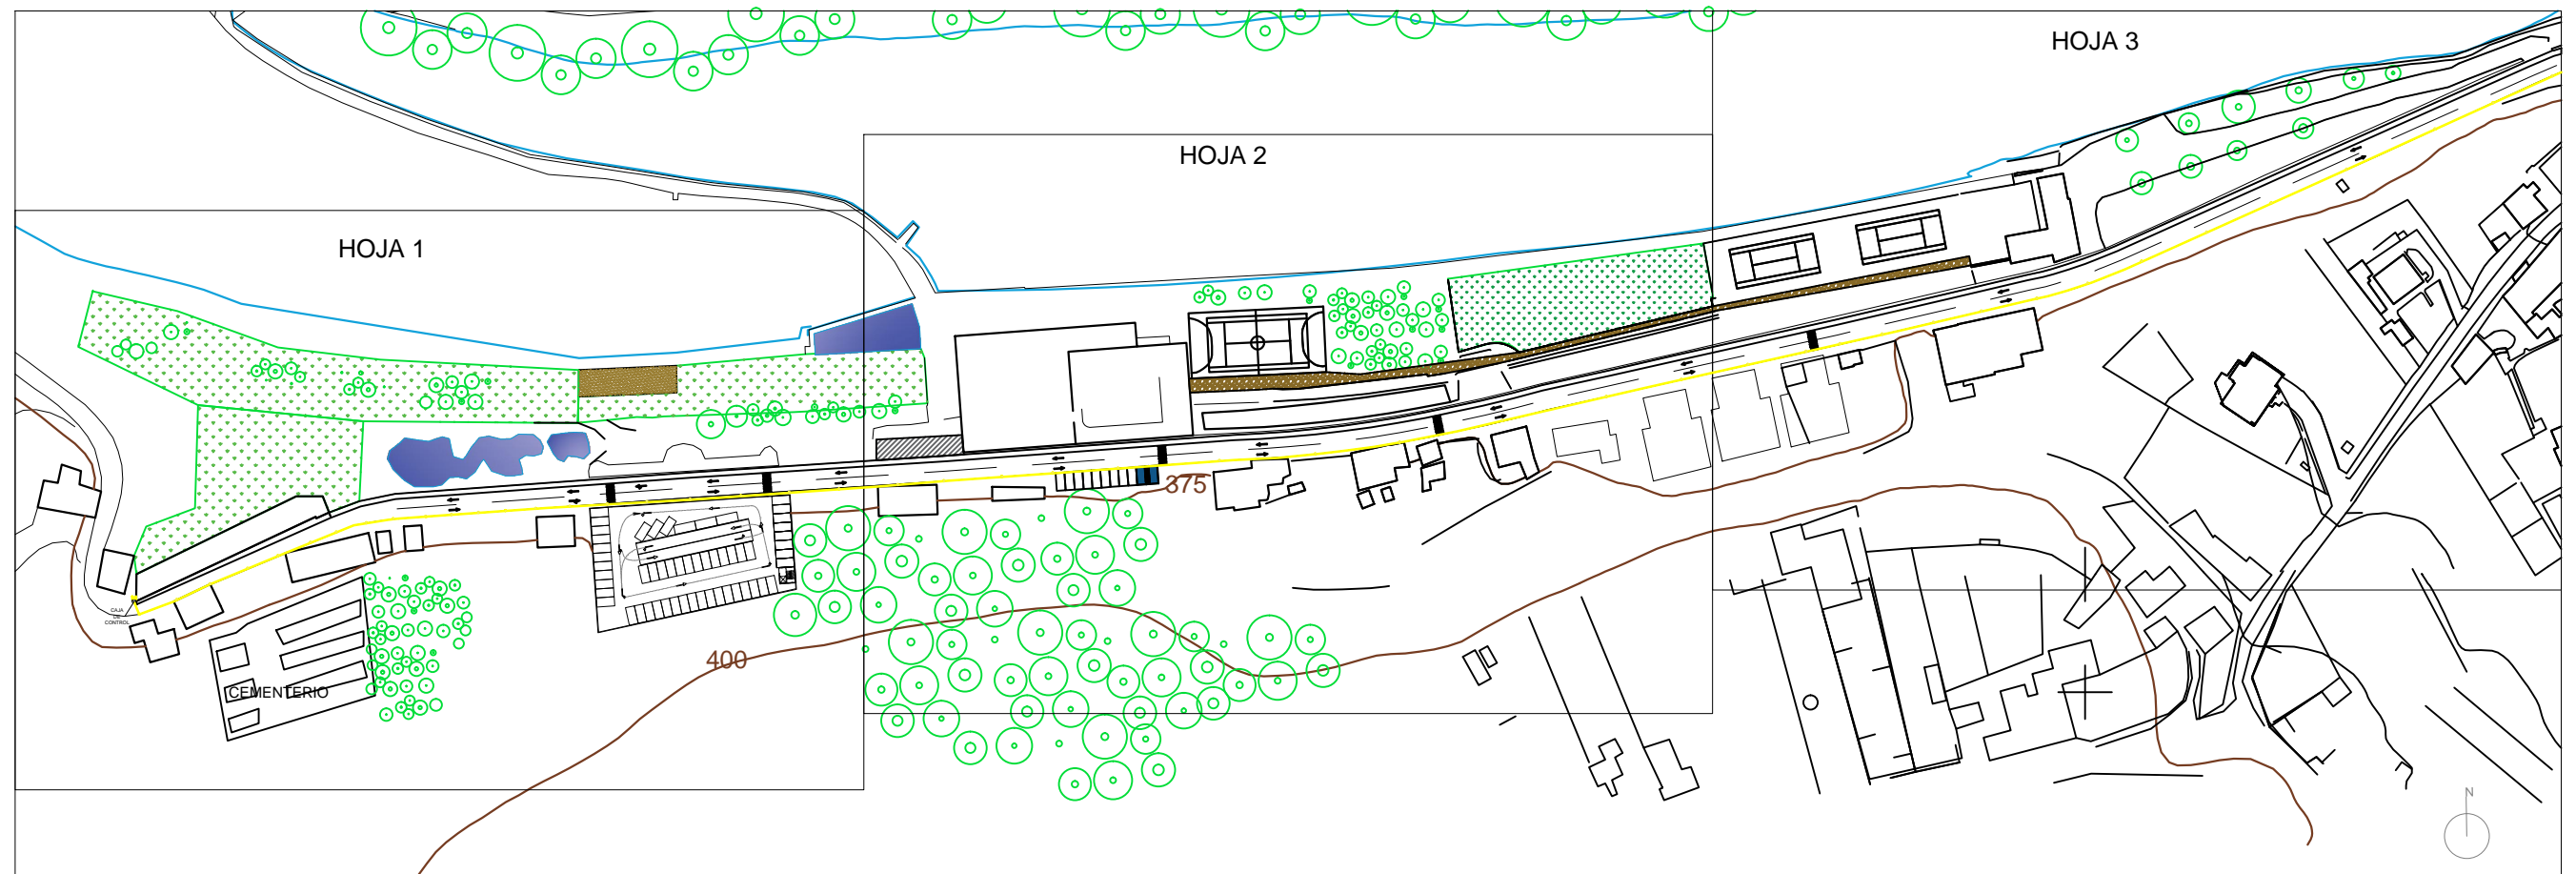


-  SUMIDEROS CALLE
-  TUBO COLECTOR







| LEYENDA | |
|---|---------------|
|  | LUMINARIA |
|  | RED ELÉCTRICA |
|  | TRANSFORMADOR |






| LEYENDA | |
|---|---------------|
|  | LUMINARIA |
|  | RED ELÉCTRICA |
|  | TRANSFORMADOR |

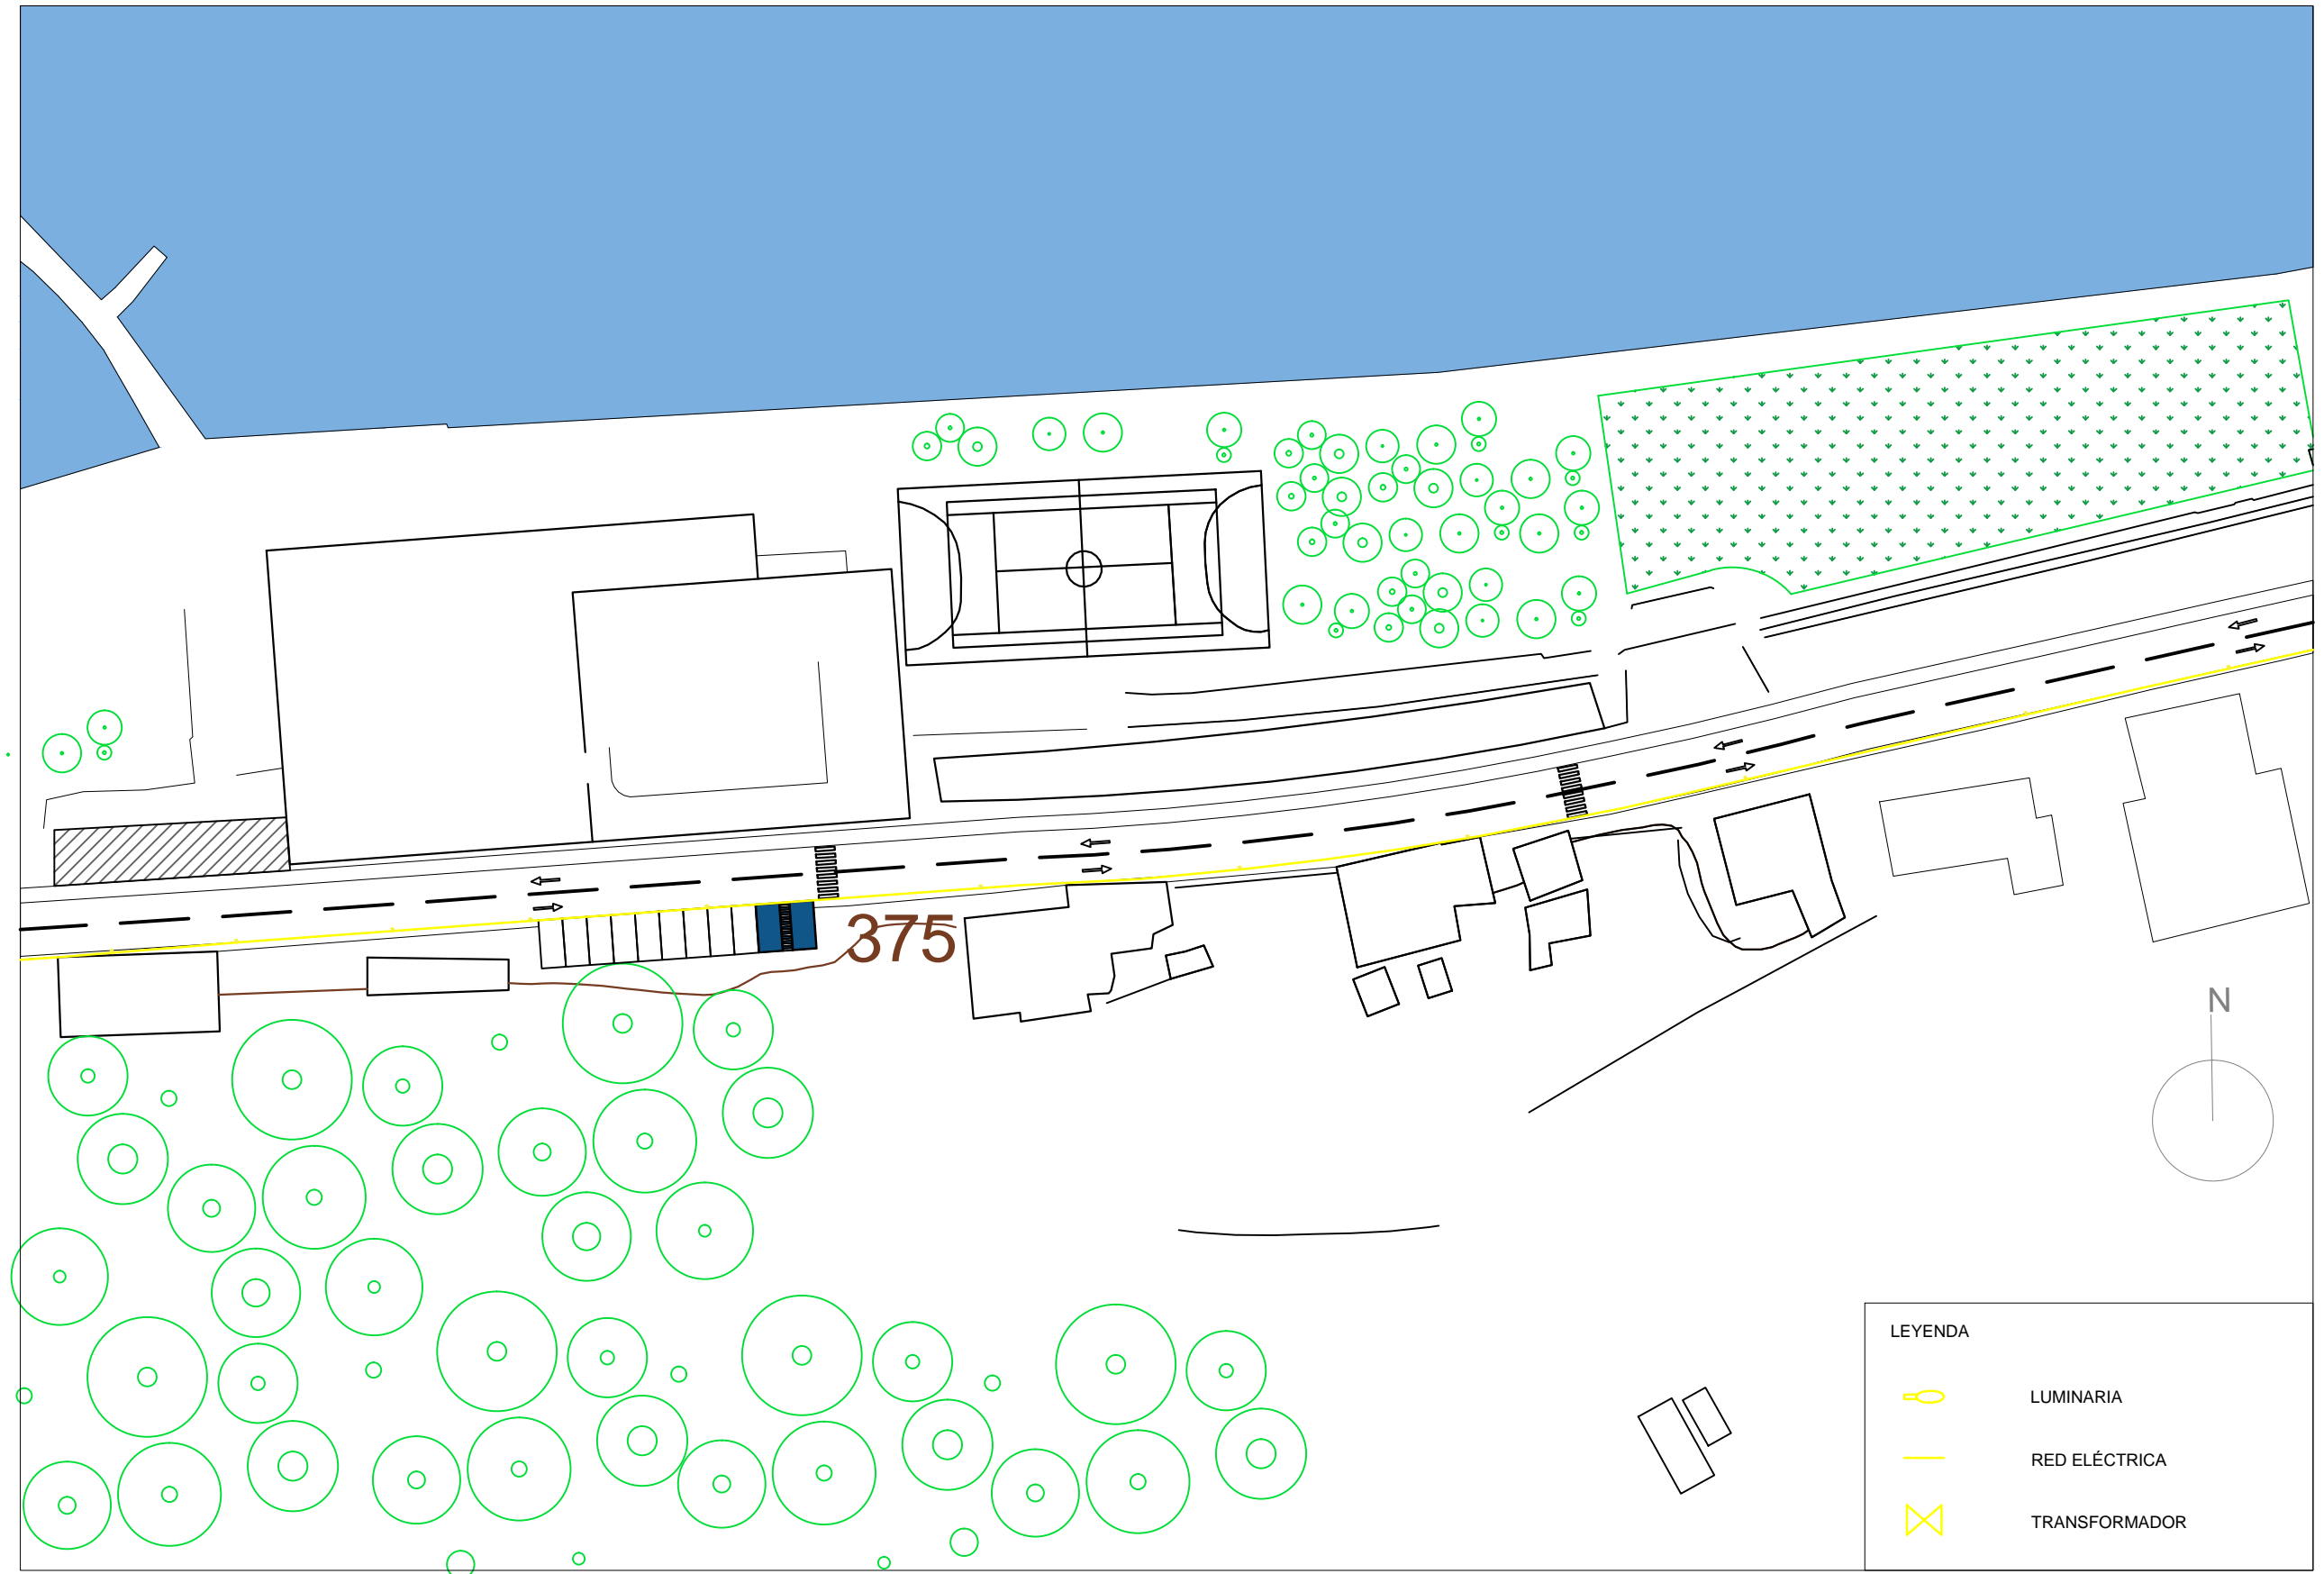

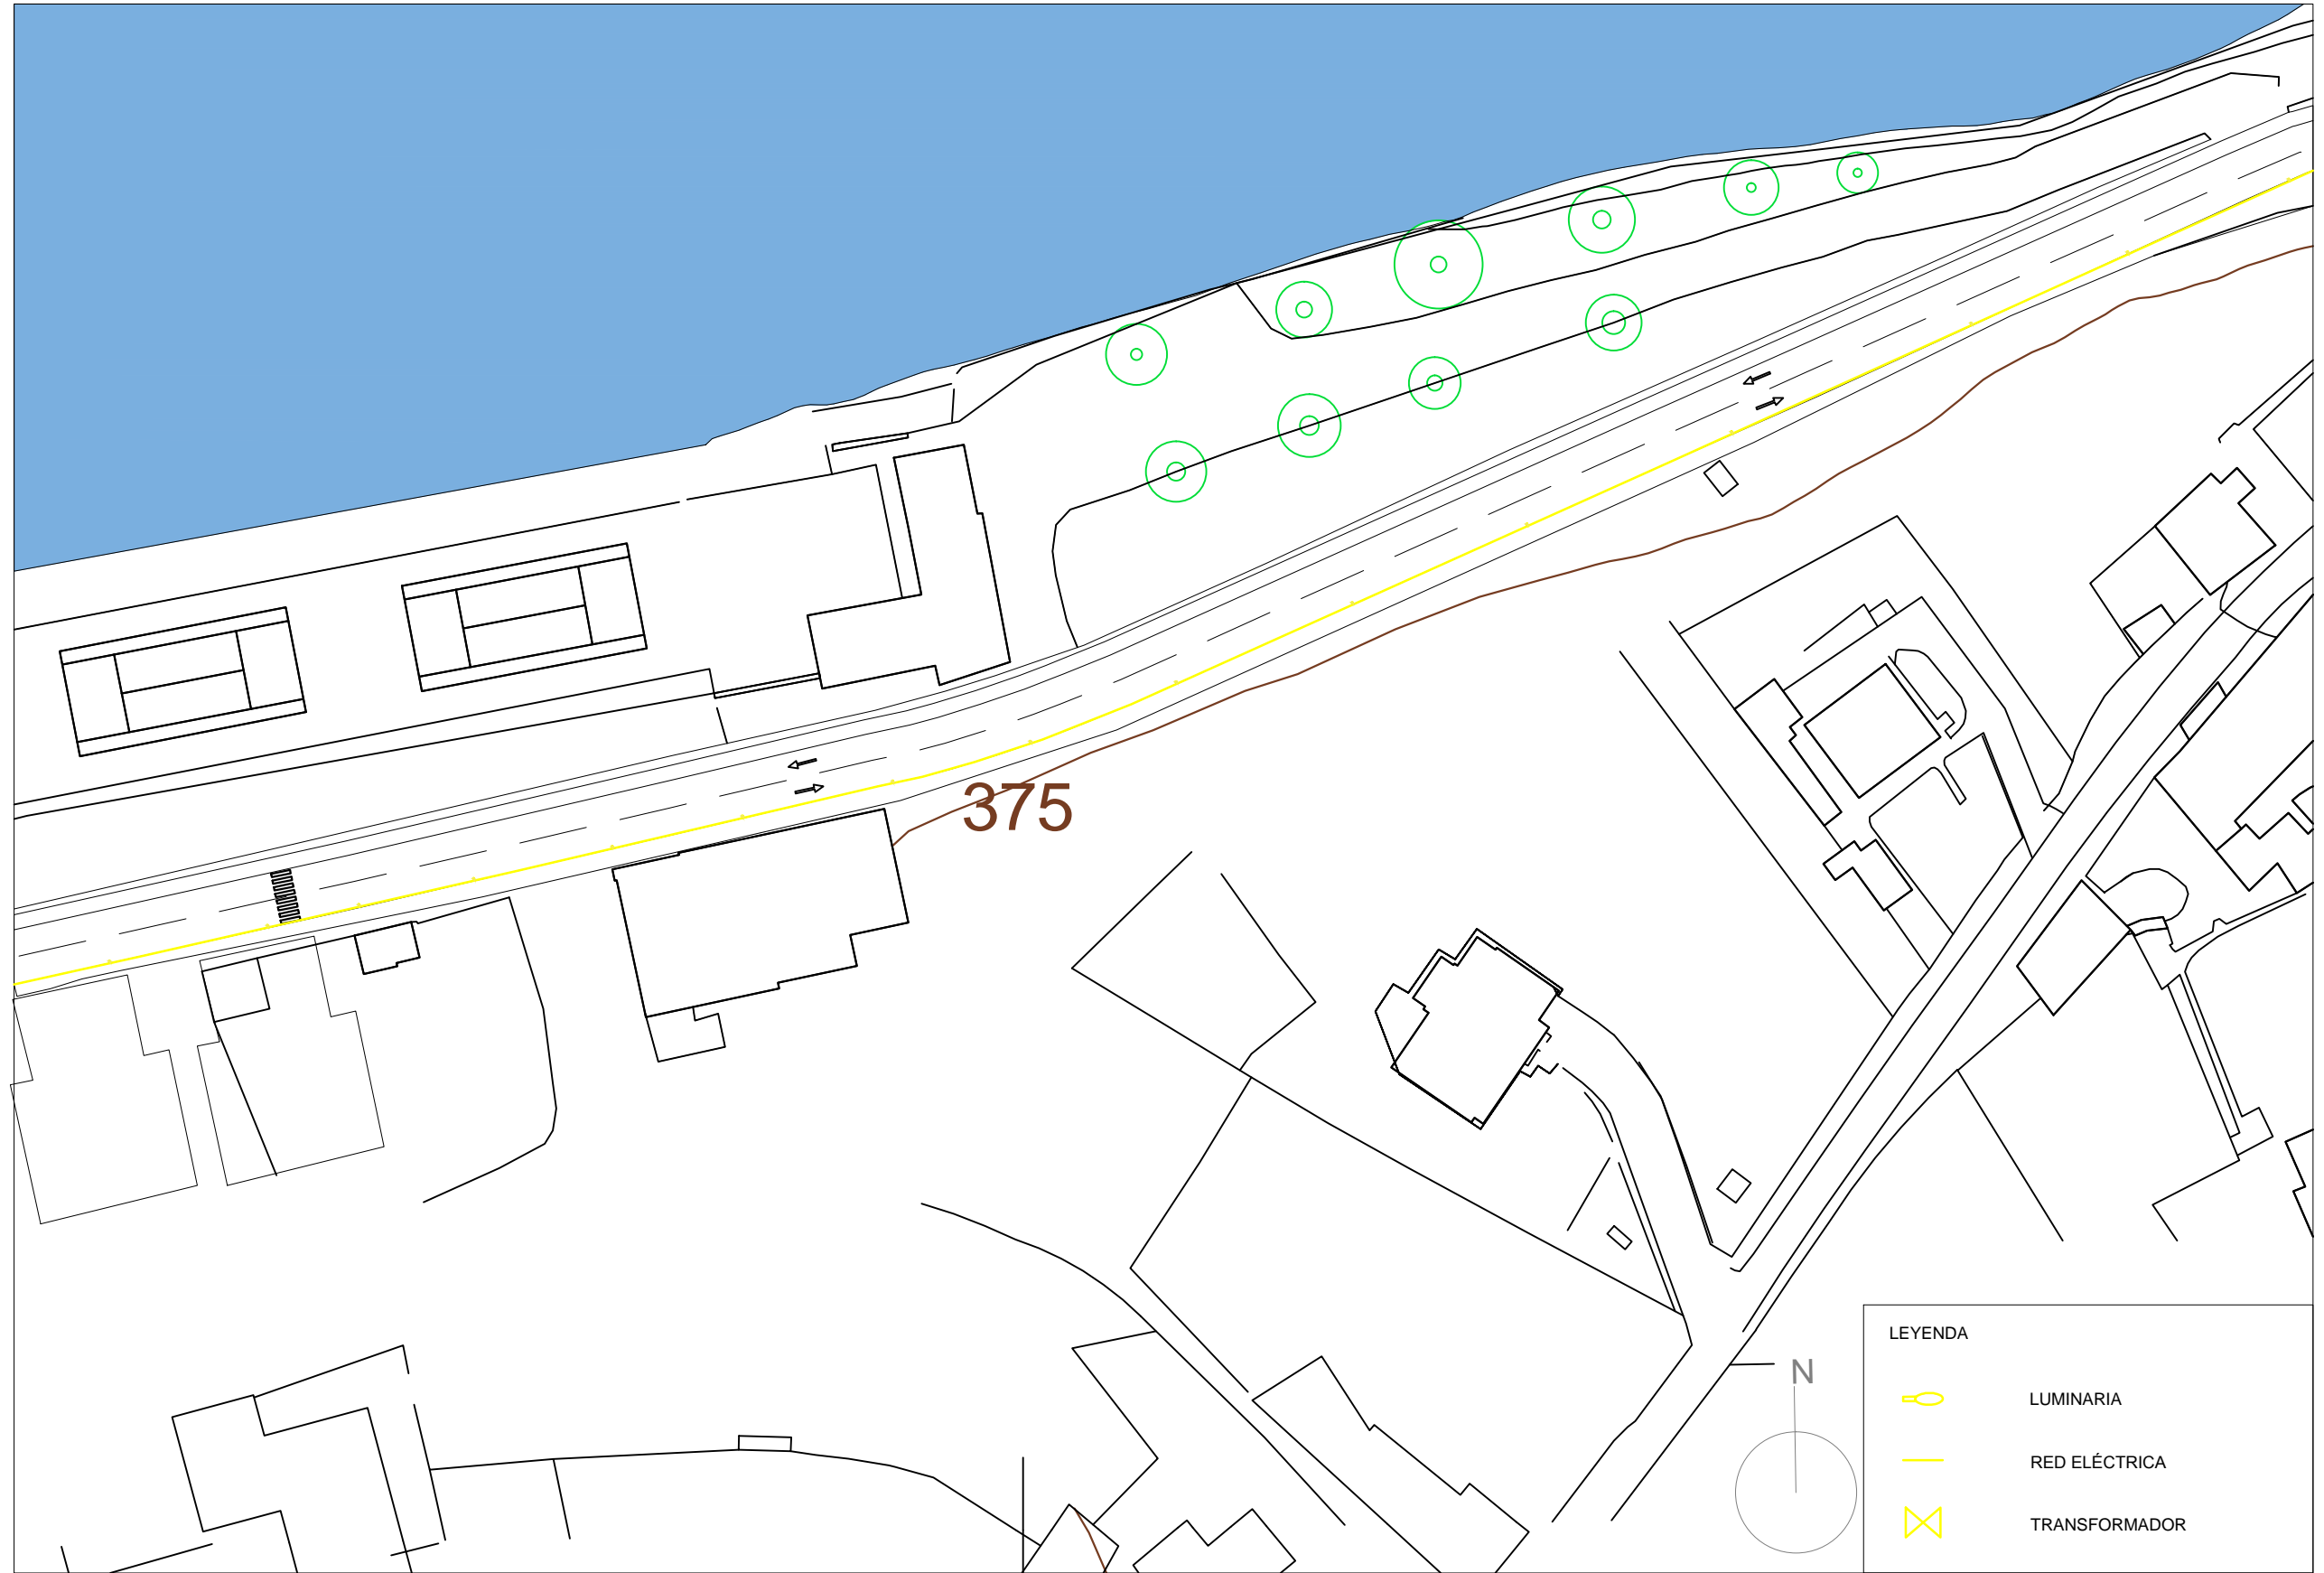



LEYENDA

-  LUMINARIA
-  RED ELÉCTRICA
-  TRANSFORMADOR



