



Acondicionamiento de la playa de Cabío en Laxe (A Pobra do Caramiñal)

Remodeling of Cabío Beach



Escuela Técnica Superior de Ingenieros de Caminos, Canales y Puertos

Octubre 2015

Autor

Xosé Luis Cid Freire

Tutor

Eduardo Toba Blanco



DOCUMENTO N°1: MEMORIA

- Memoria descriptiva
- Memoria justificativa
 - Anejo n°1: Antecedentes y Objeto
 - Anejo n°2: Fotográfico
 - Anejo n°3: Geológico
 - Anejo n°4: Movimientos de tierras
 - Anejo n°5: Aparcamiento y zonas singulares
 - Anejo n°6: Urbanización superficial
 - Anejo n°7: Expropiaciones
 - Anejo n°8: Presupuesto para conocimiento de la administración
 - Anejo n°9: Estudio de alternativas

DOCUMENTO N°2: PLANOS

- Situación geográfico
- Situación actual
- Planta general de intervención
- Planta detalle
- Secciones tipo
- Pavimentos
- Mobiliario Urbano

DOCUMENTO N°3: PRESUPUESTO



Acondicionamiento de la playa de Cabío en Laxe

Trabajo Fin de Grado Tecnología de la Ingeniería Civil





Acondicionamiento de la playa de Cabío en Laxe

Trabajo Fin de Grado Tecnología de la Ingeniería Civil



DOCUMENTO nº2: Planos




Acondicionamiento de la playa de Cabío en Laxe

Trabajo Fin de Grado Tecnología de la Ingeniería Civil

Planos



Situación geográfica

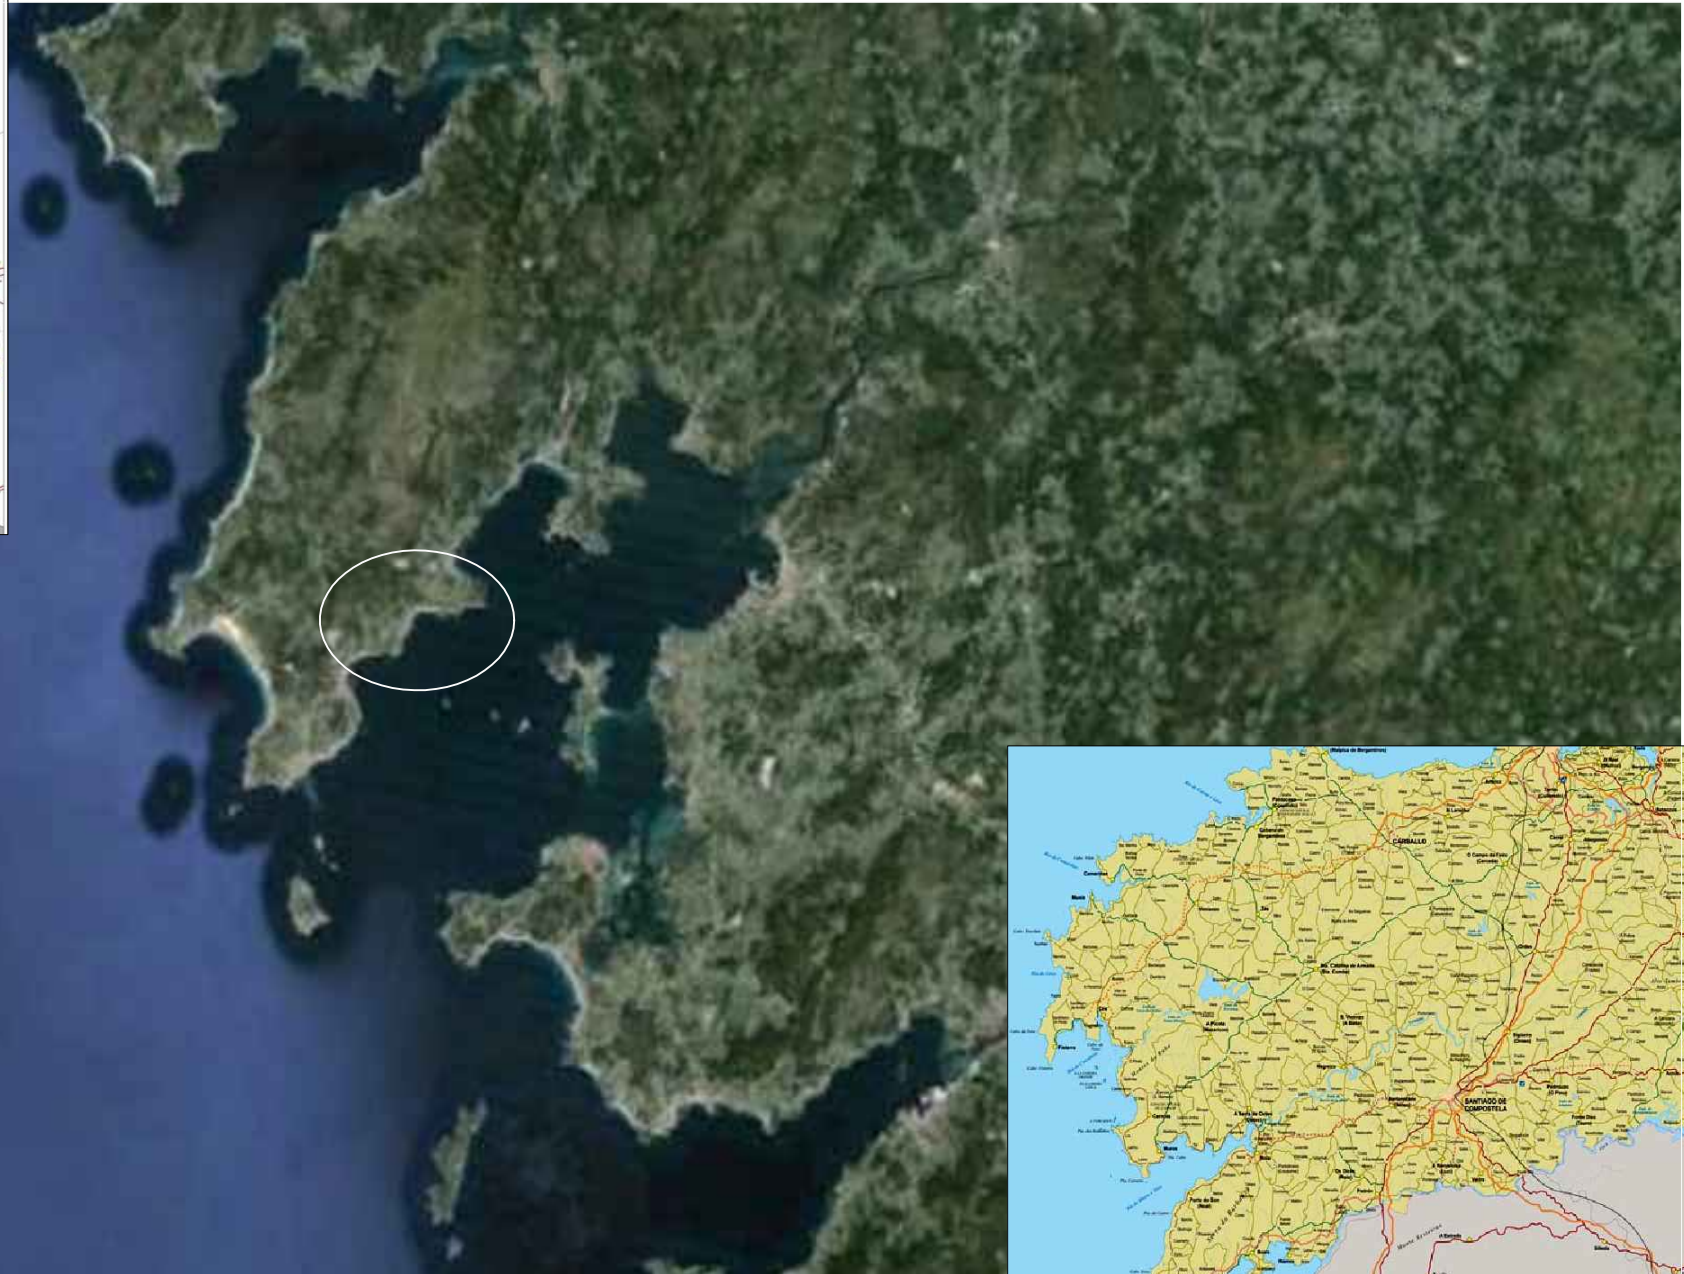

Universidade da Coruña



ETSECCP

Autor del proyecto

Xosé Luis Cid Freire

Firma del autor

Octubre 2015

Nombre del plano

PLANO DE SITUACIÓN GENERAL

Acondicionamiento de la playa de Cabío en Laxe

Parte del proyecto

Planos

Número de plano

Plano 1 de 2



Universidade da Coruña

ETSECCP



Autor del proyecto

Xosé Luis Cid Freire

Firma del autor

Octubre 2015

Nombre del plano

PLANO DE SITUACIÓN GENERAL

Acondicionamiento de la playa de Cabío en Laxe

Parte del proyecto

Planos

Número de plano

Plano 2 de 2




Acondicionamiento de la playa de Cabío en Laxe

Trabajo Fin de Grado Tecnología de la Ingeniería Civil




Planos

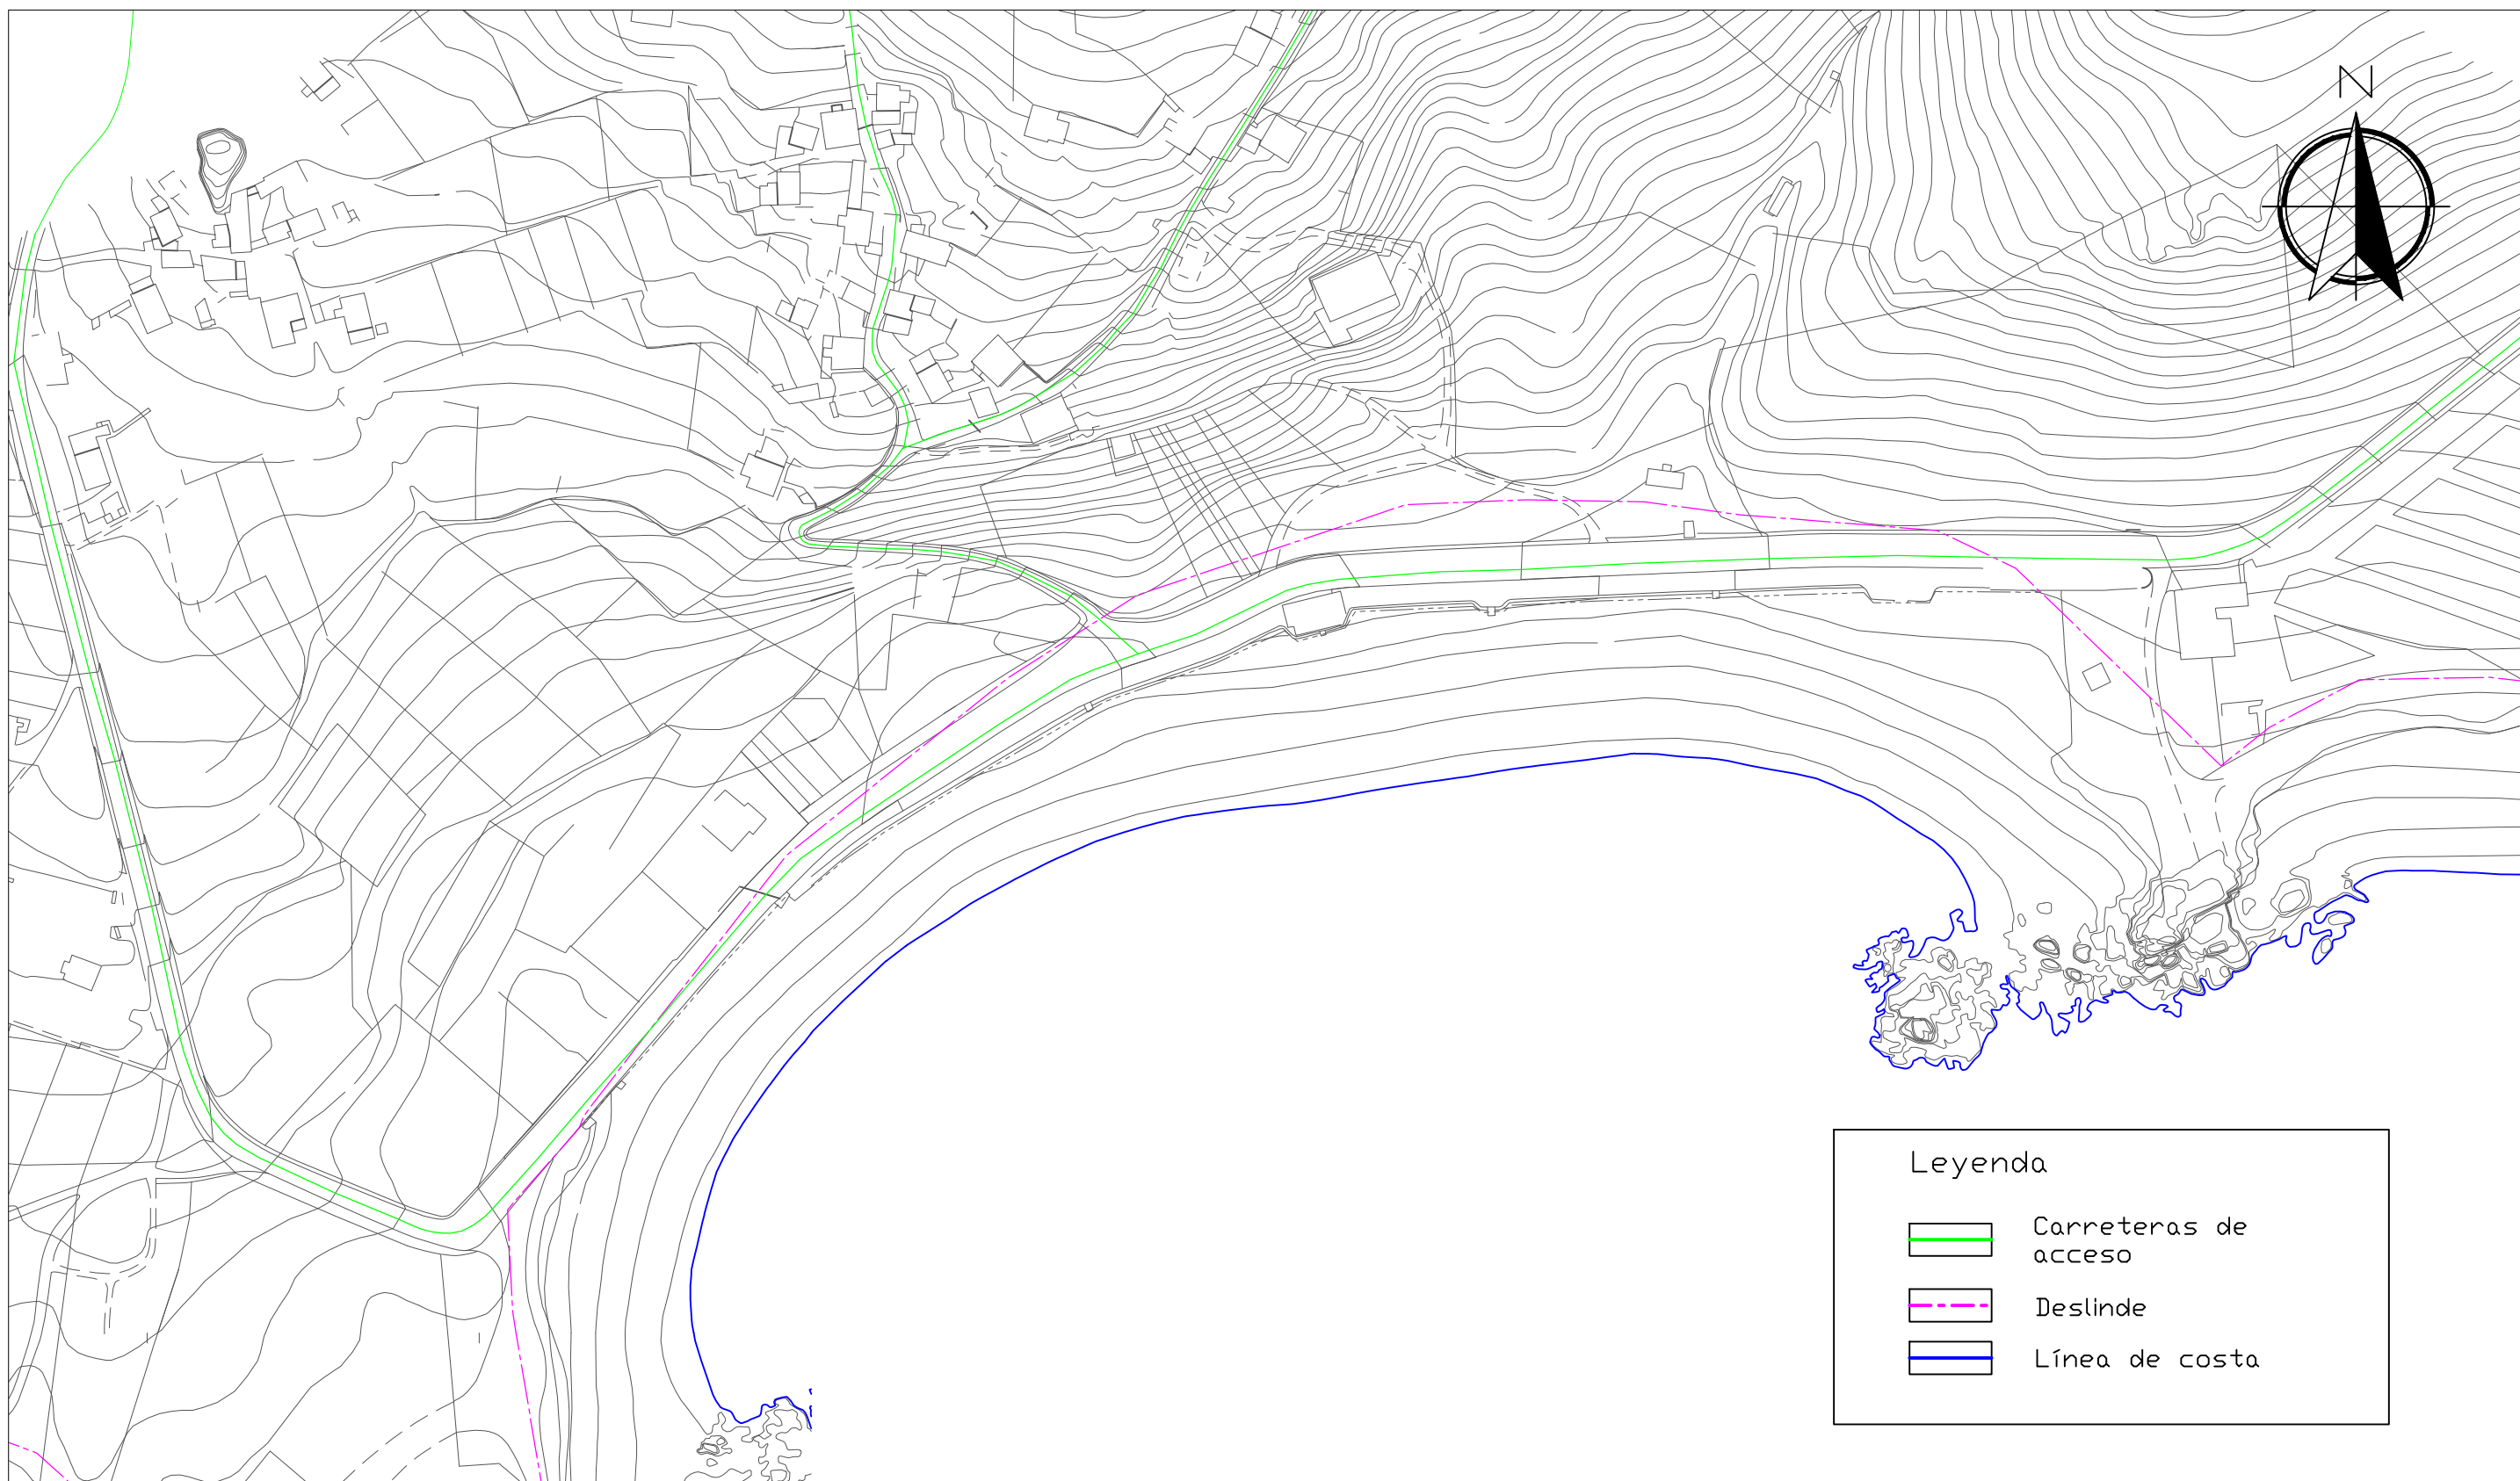

Planta general



Leyenda

-  Carreteras de acceso
-  Deslinde
-  Línea de costa



Universidade da Coruña



ETSECCP

Autor del proyecto

Xosé Luis Cid Freire

Firma del autor

Octubre 2015

Nombre del plano

PLANTA SITUACIÓN GENERAL

Acondicionamiento de la playa de Cabío en Laxe


1/2000

Parte del proyecto



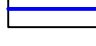
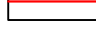
Planos

Número de plano

Plano 1 de 1

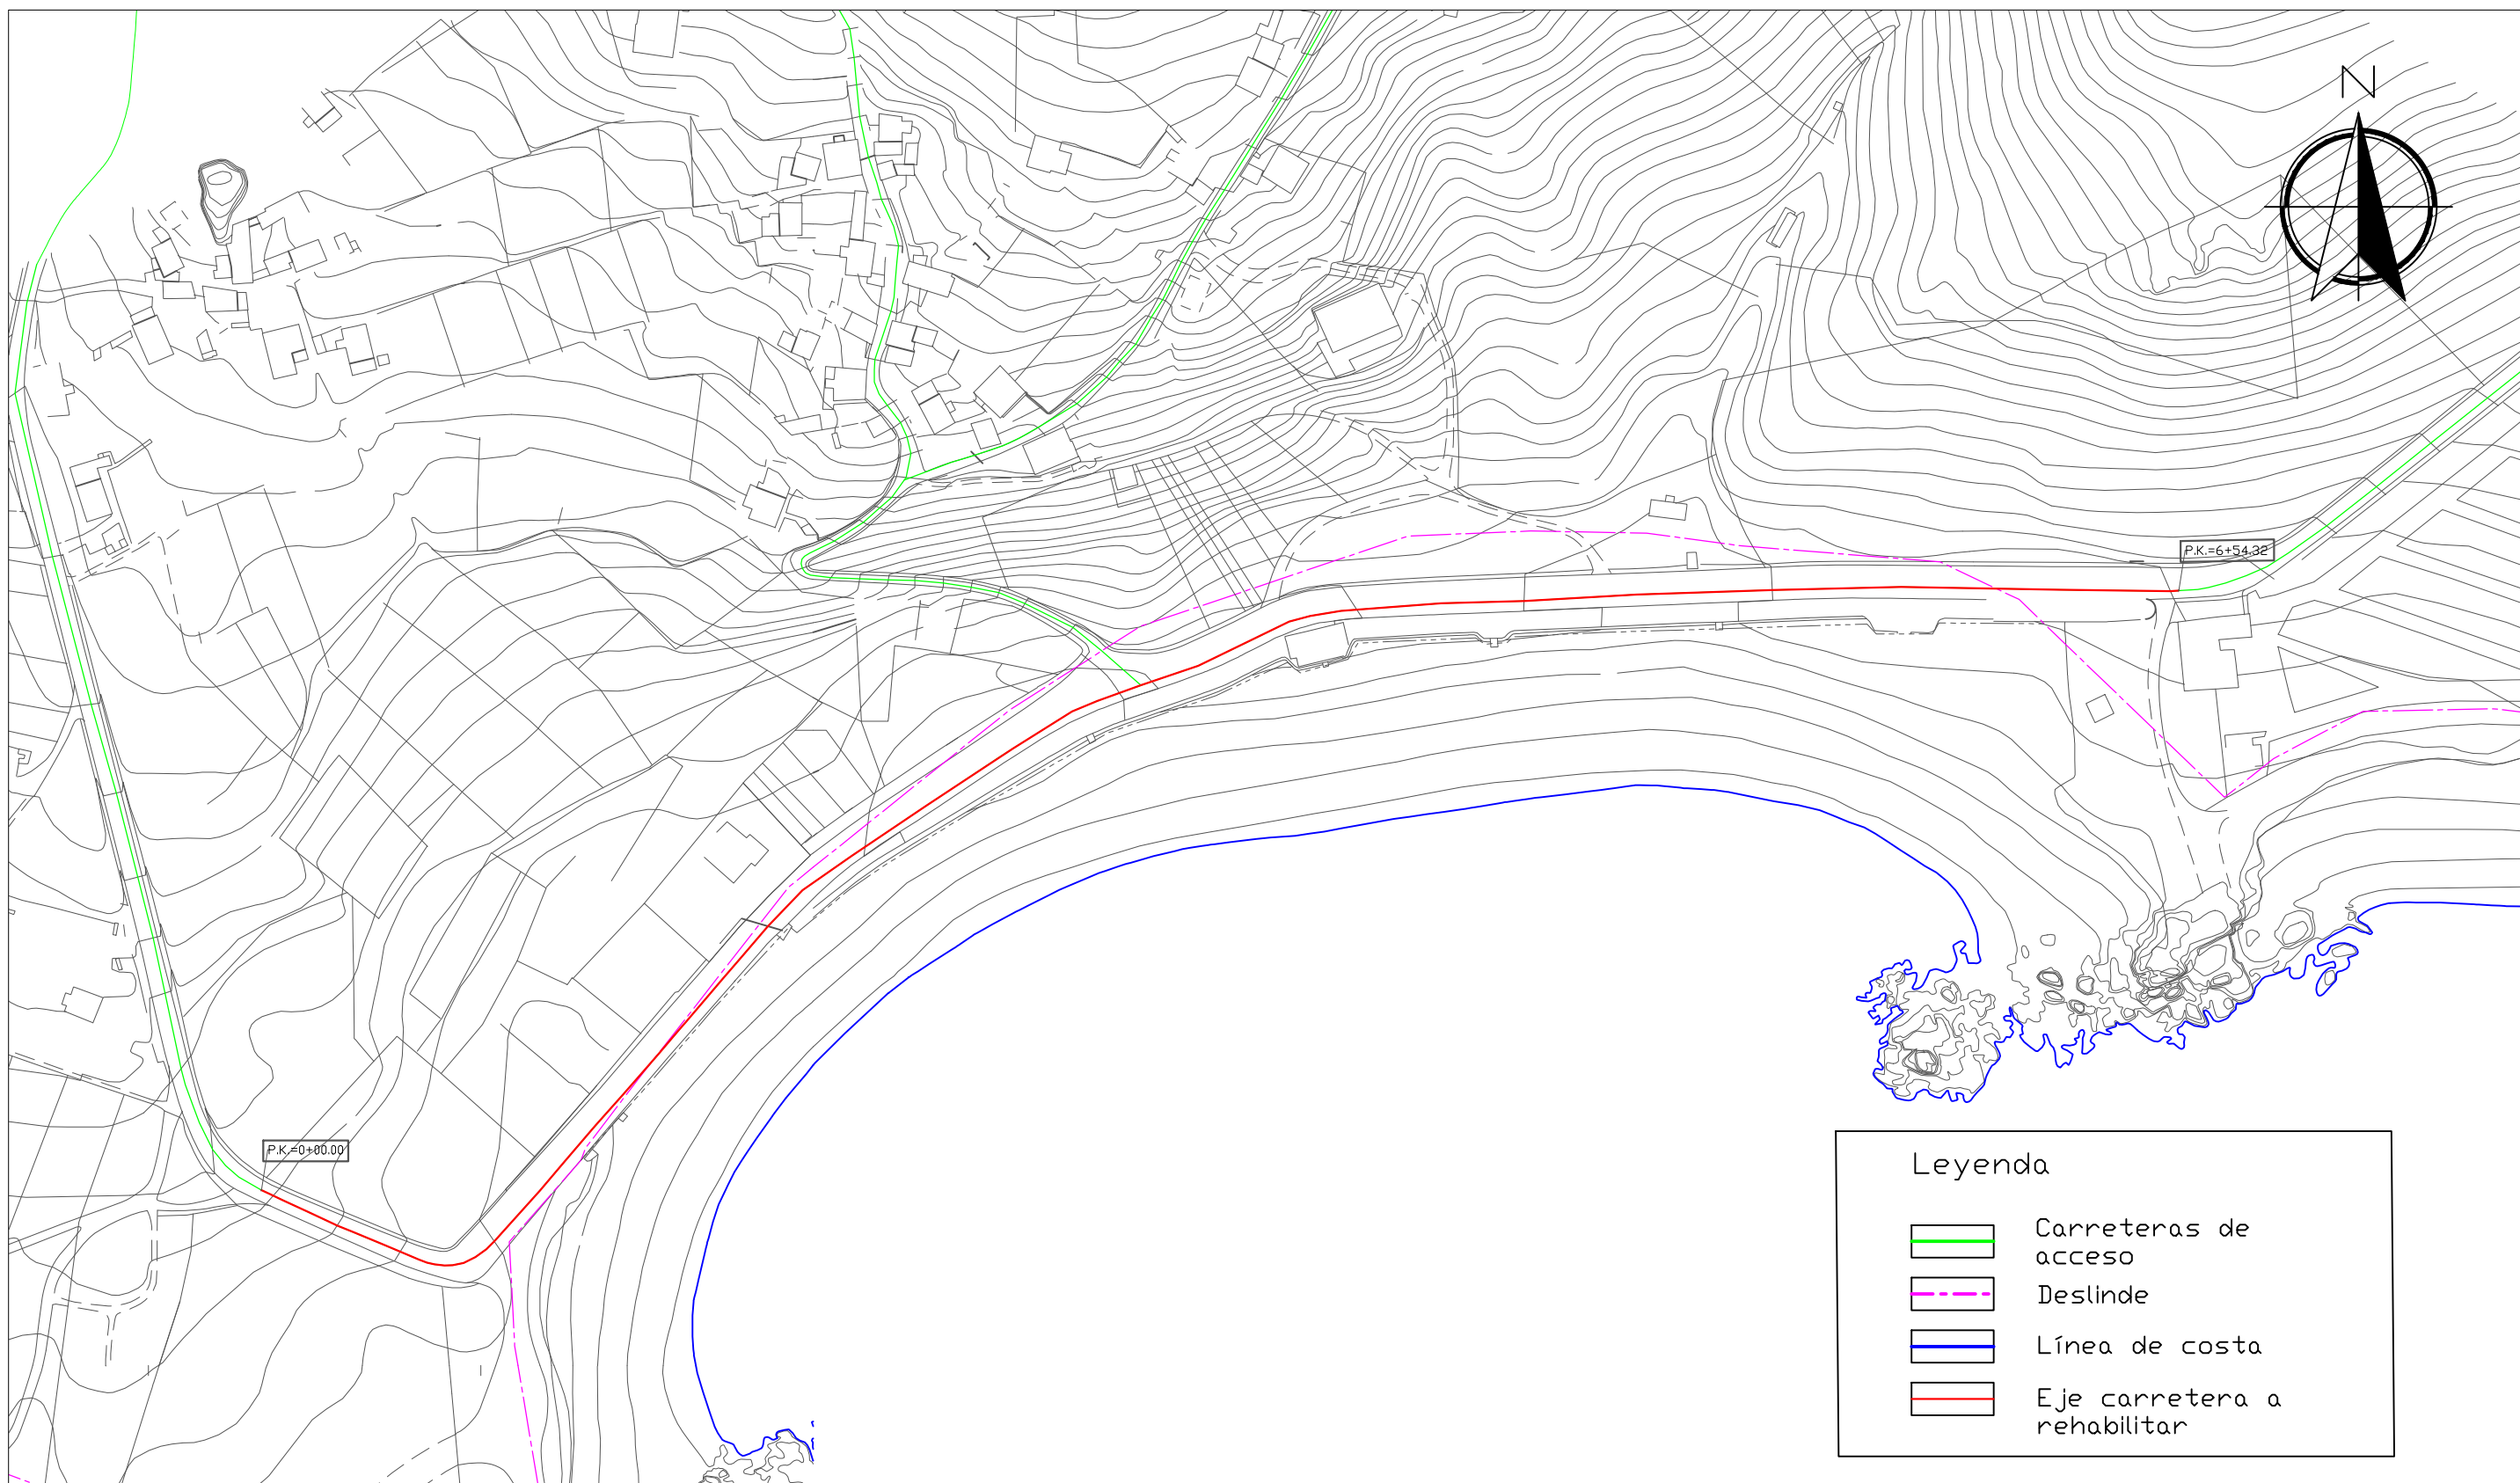

Leyenda

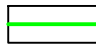-  Carreteras de acceso
-  Deslinde
-  Línea de costa
-  Eje carretera a rehabilitar




Universidade da Coruña



ETSECCP

Autor del proyecto
Xosé Luis Cid Freire

Firma del autor


Octubre 2015

Nombre del plano


PLANTA GENERAL DE ACTUACIÓN



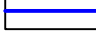
Acondicionamiento de la playa de Cabío en Laxe

1/2000

Parte del proyecto
Planos

Número de plano
Plano 1 de 2

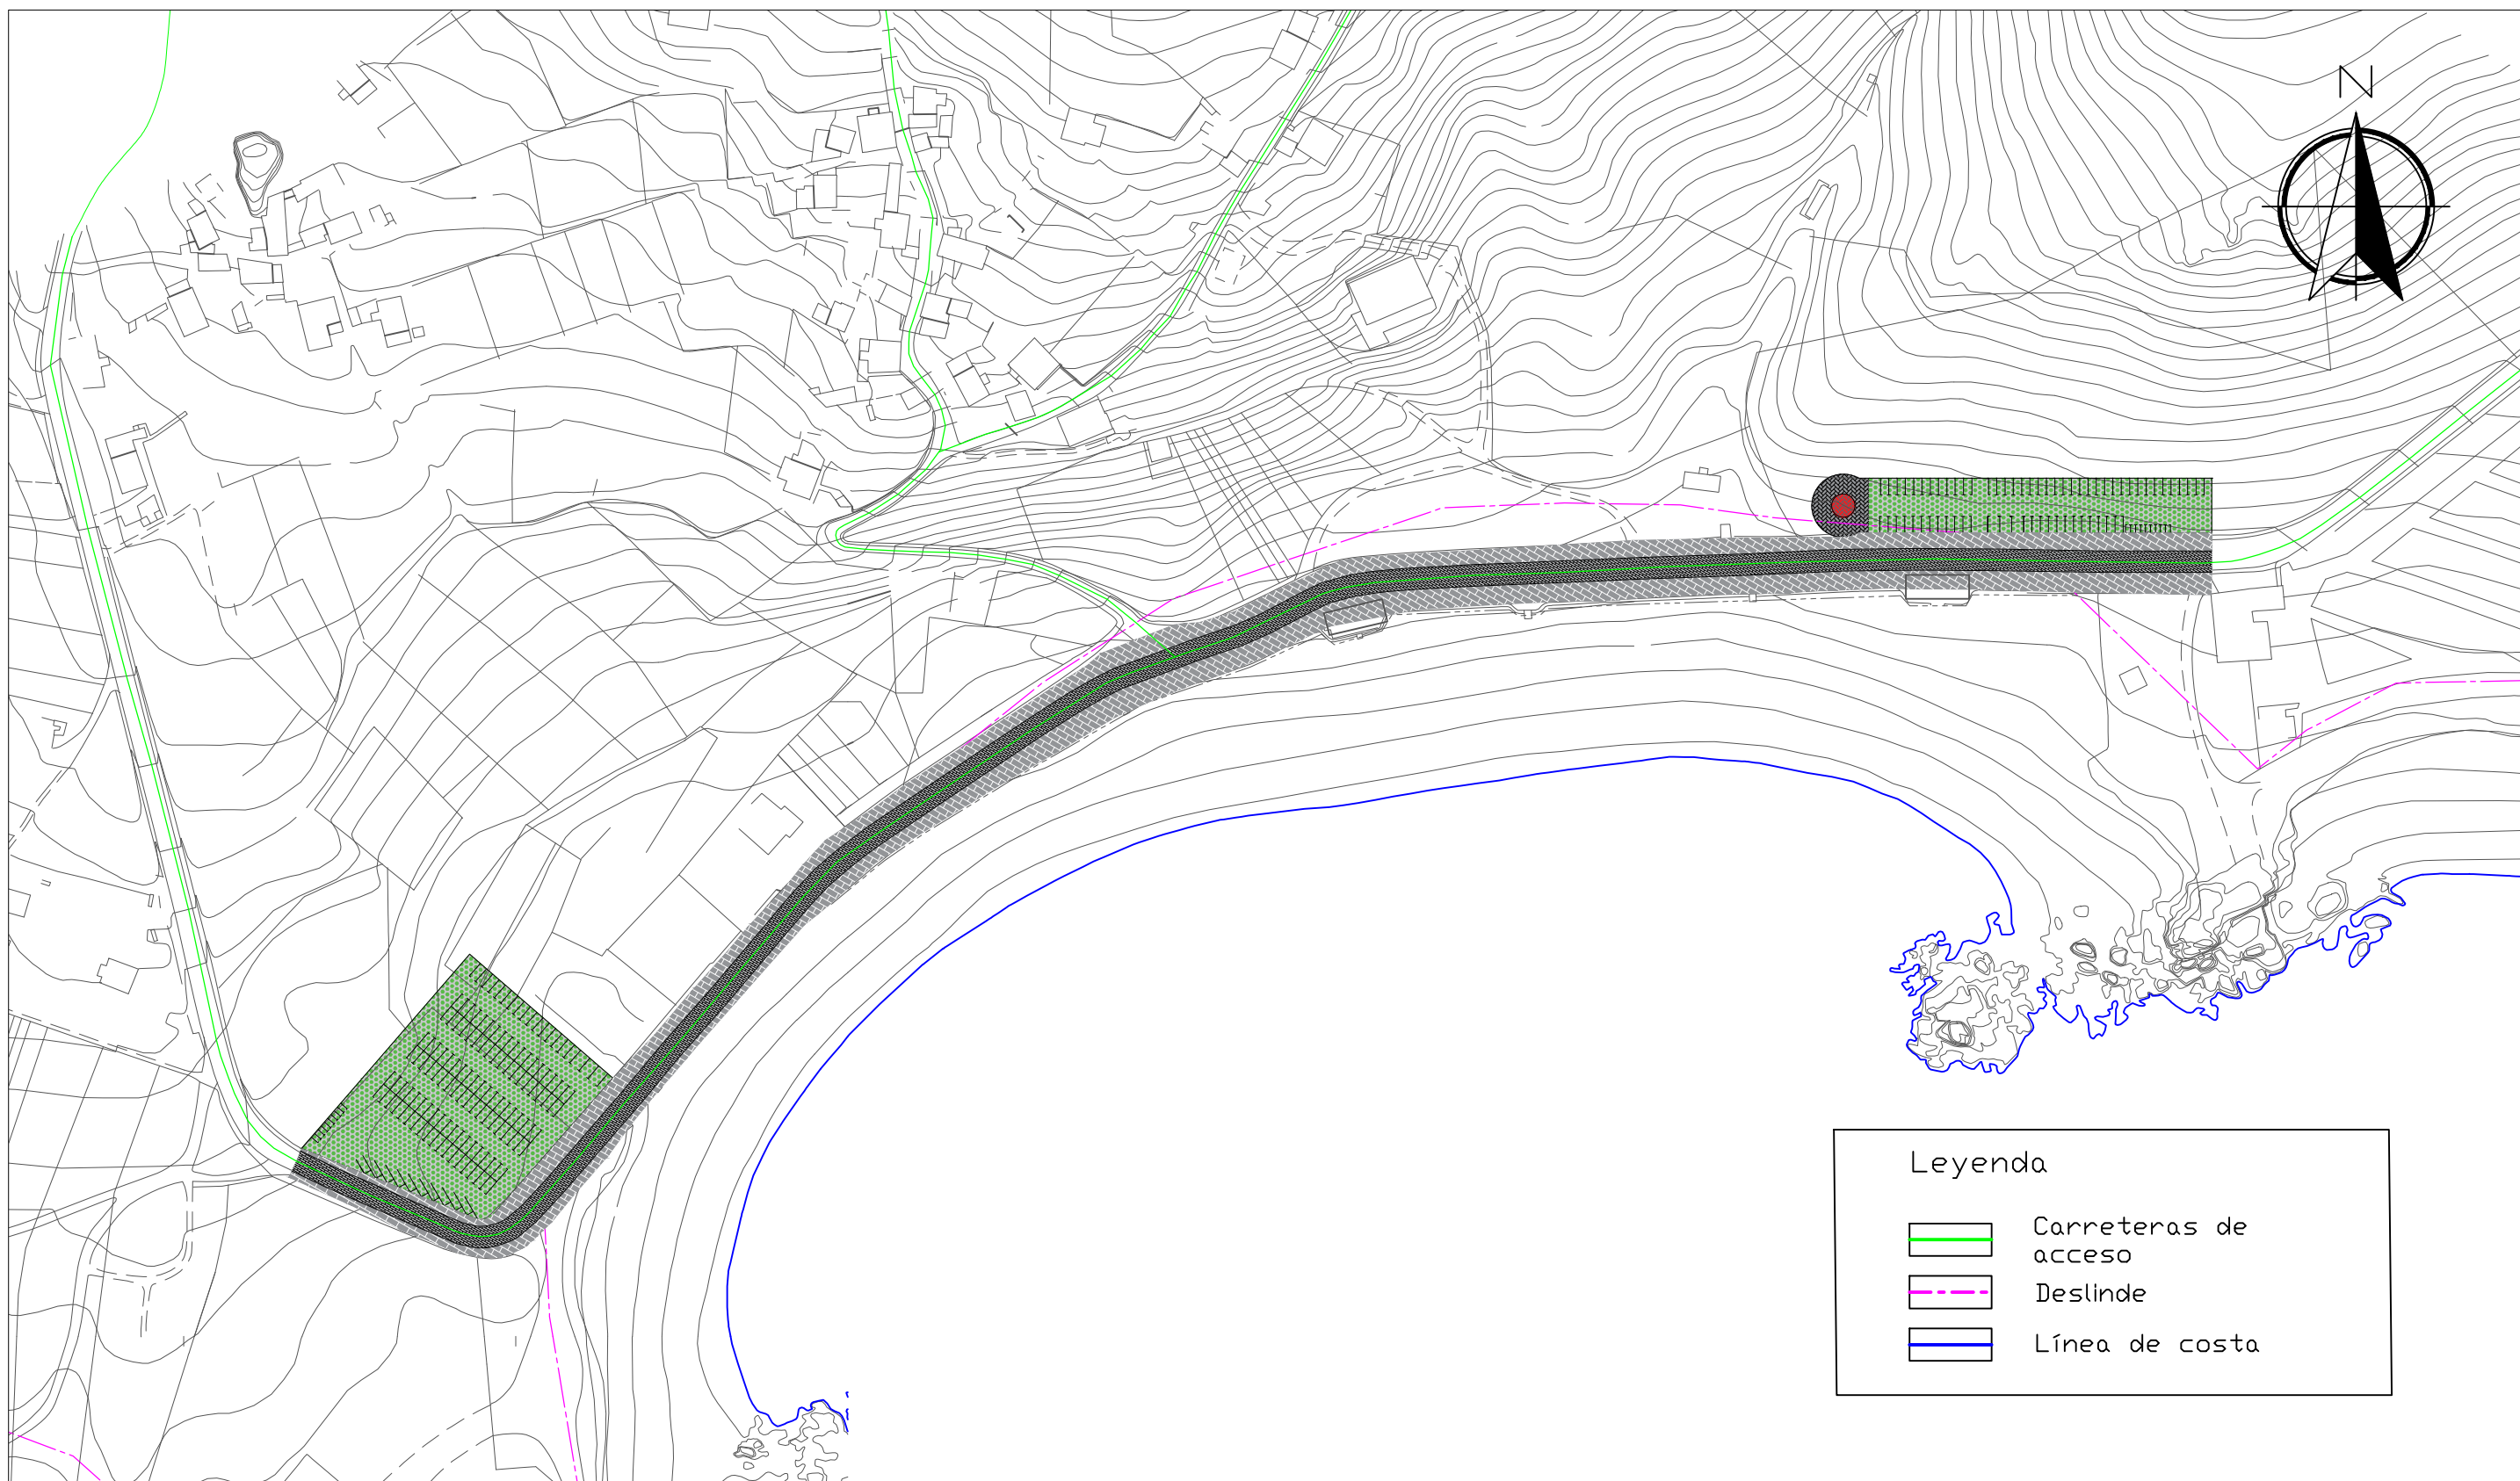

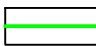Leyenda	
	Carreteras de acceso
	Deslinde
	Línea de costa



Universidade da Coruña



ETSECCP

Autor del proyecto

Xosé Luis Cid Freire

Firma del autor

Octubre 2015

Nombre del plano

PLANTA GENERAL DE ACTUACIÓN

Acondicionamiento de la playa de Cabío en Laxe

1/2000

Parte del proyecto

Planos

Número de plano

Plano 2 de 2





Acondicionamiento de la playa de Cabío en Laxe

Trabajo Fin de Grado Tecnología de la Ingeniería Civil

Planos




Planta detalle

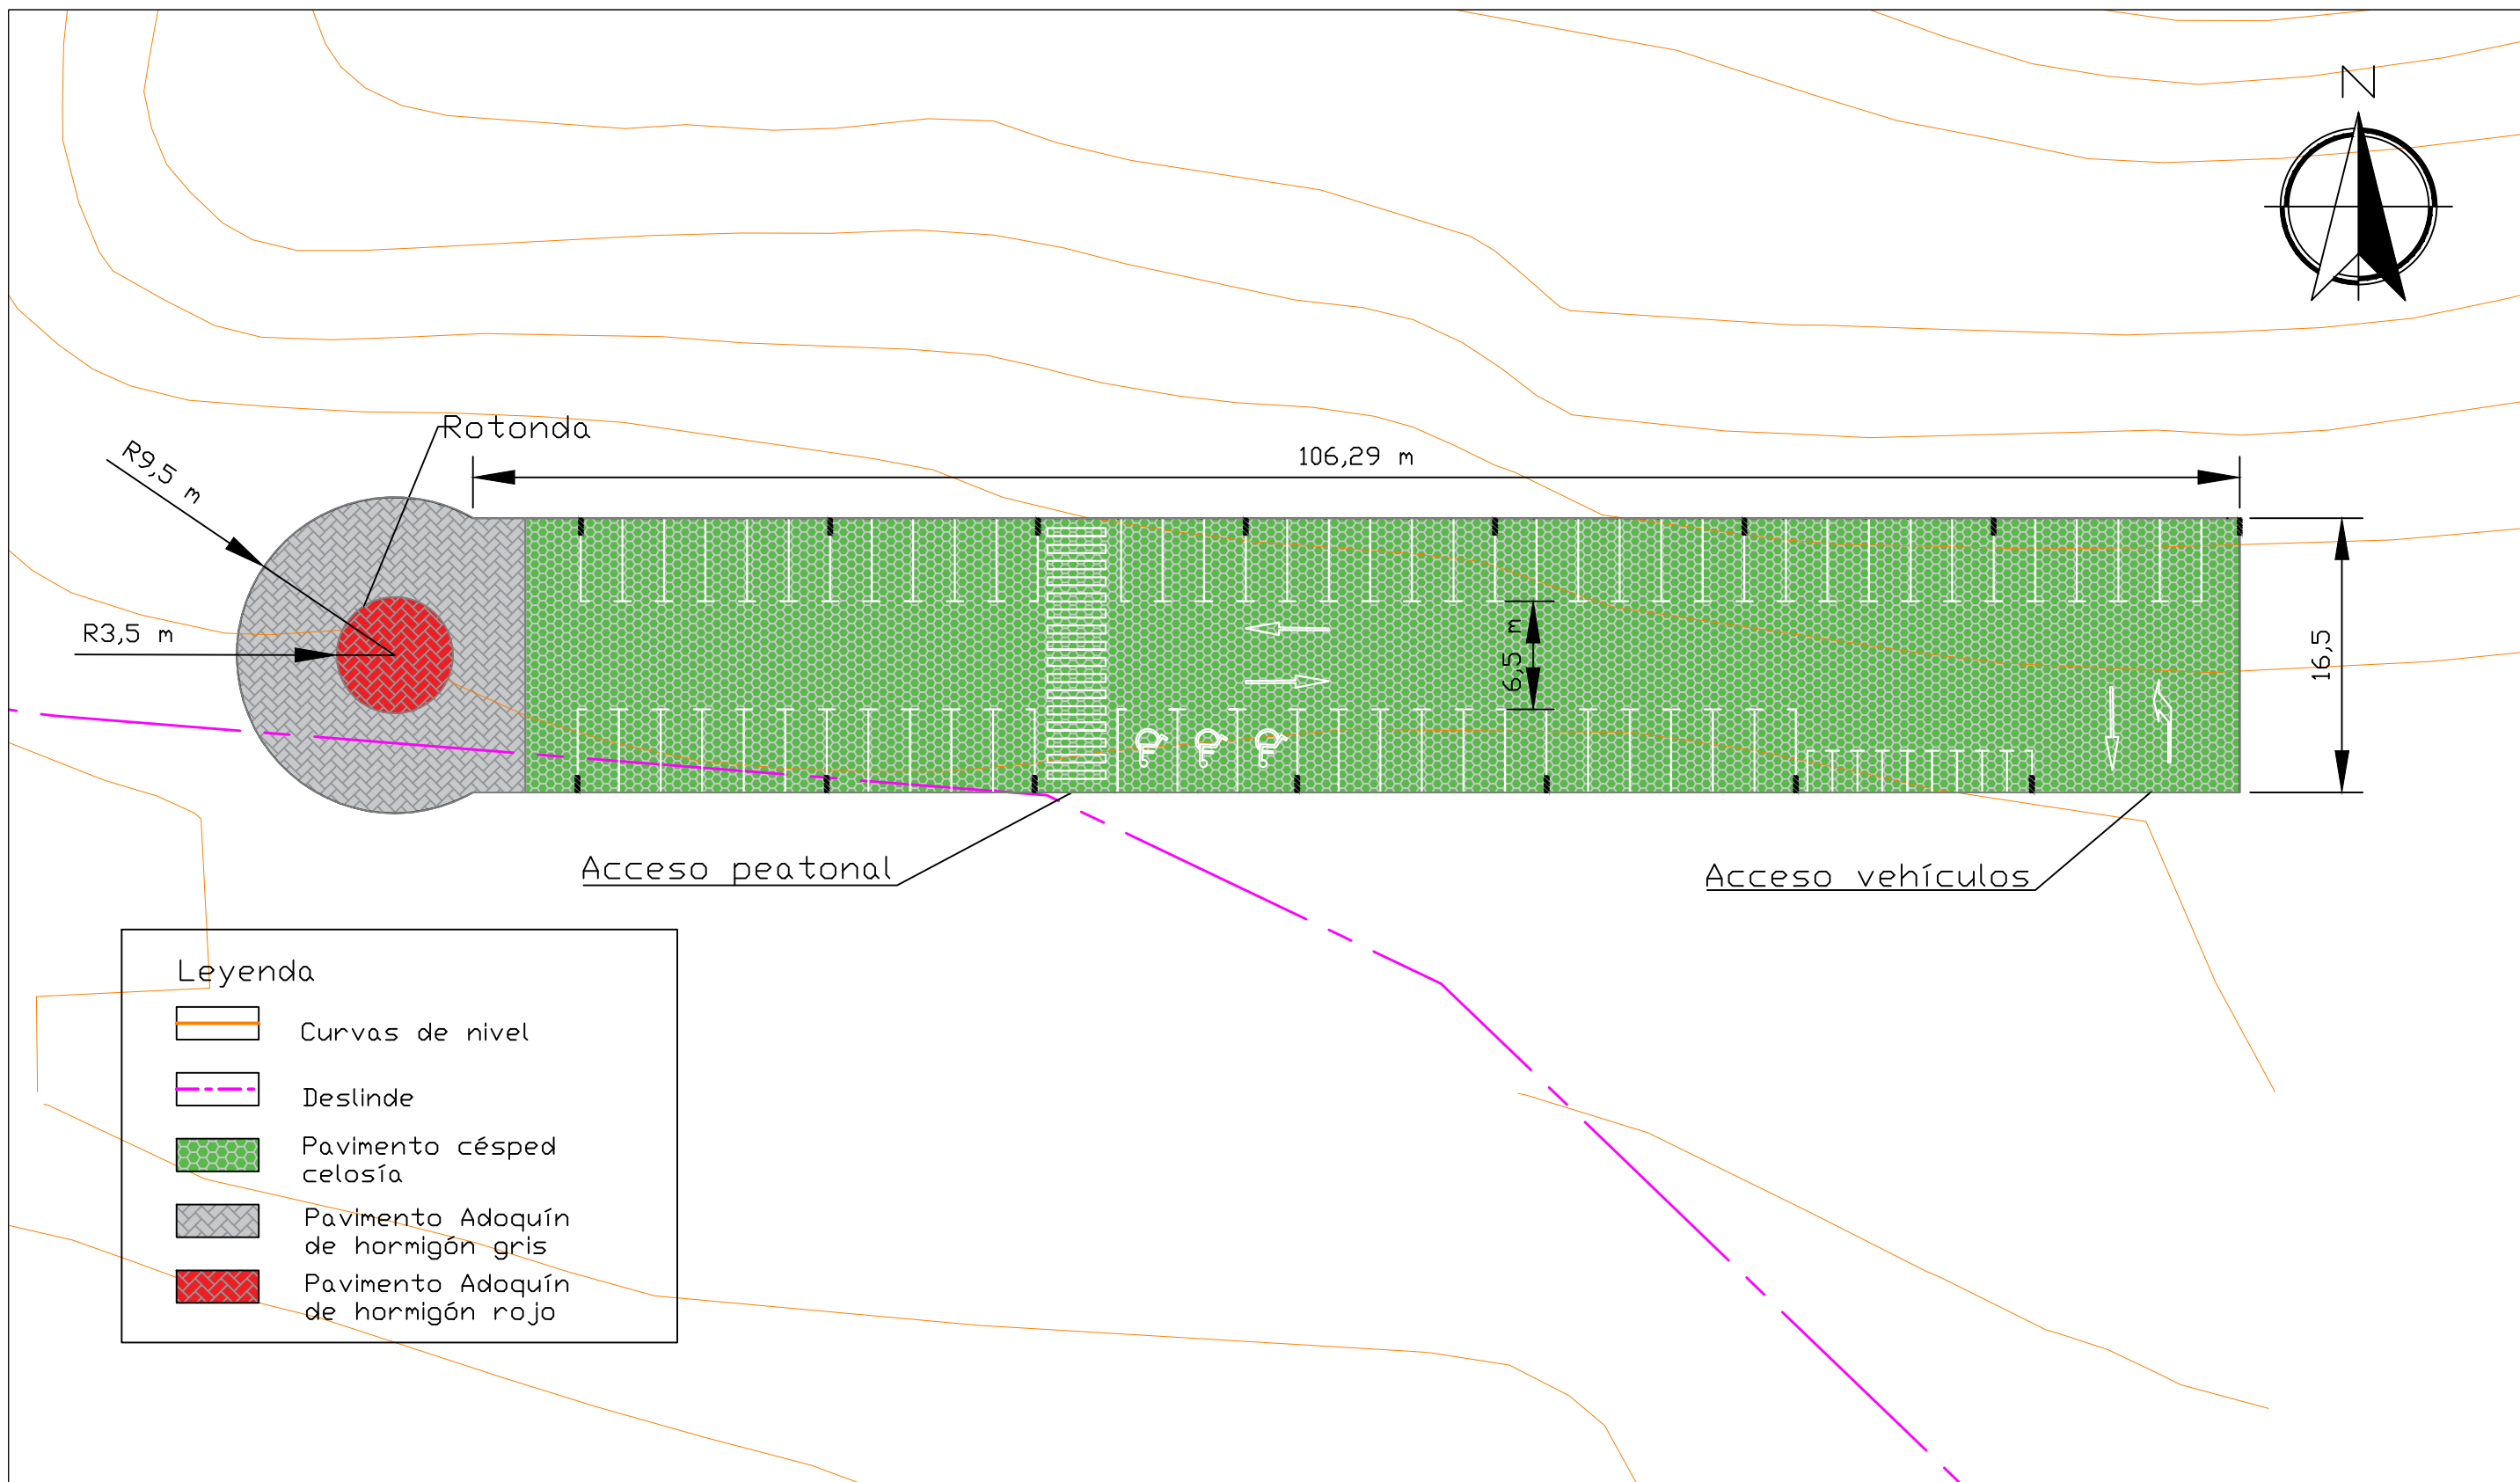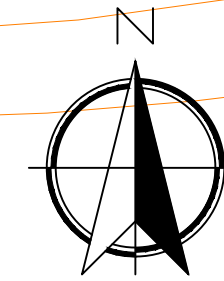

Leyenda

- Curvas de nivel
- Deslinde
- Pavimento césped celosía
- Pavimento Adoquín de hormigón gris
- Pavimento Adoquín de hormigón rojo

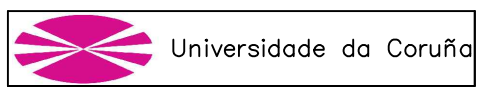

Universidade da Coruña



ETSECCP

Autor del proyecto
Xosé Luis Cid Freire

Firma del autor

Octubre 2015

Nombre del plano
PLANTA APARCAMIENTO ESTE

Acondicionamiento de la playa de Cabío en Laxe

1/400

Parte del proyecto
Planos

Número de plano
Plano 1 de 1



Universidade da Coruña



ETSECCP

Autor del proyecto

Xosé Luis Cid Freire

Firma del autor

Octubre 2015

Nombre del plano

PLANTA APARCAMIENTO OESTE

Acondicionamiento de la playa de Cabío en Laxe

1/500

Parte del proyecto

Planos

Número de plano

Plano 1 de 1





Acondicionamiento de la playa de Cabío en Laxe




Trabajo Fin de Grado Tecnología de la Ingeniería Civil

Planos



Secciones tipo

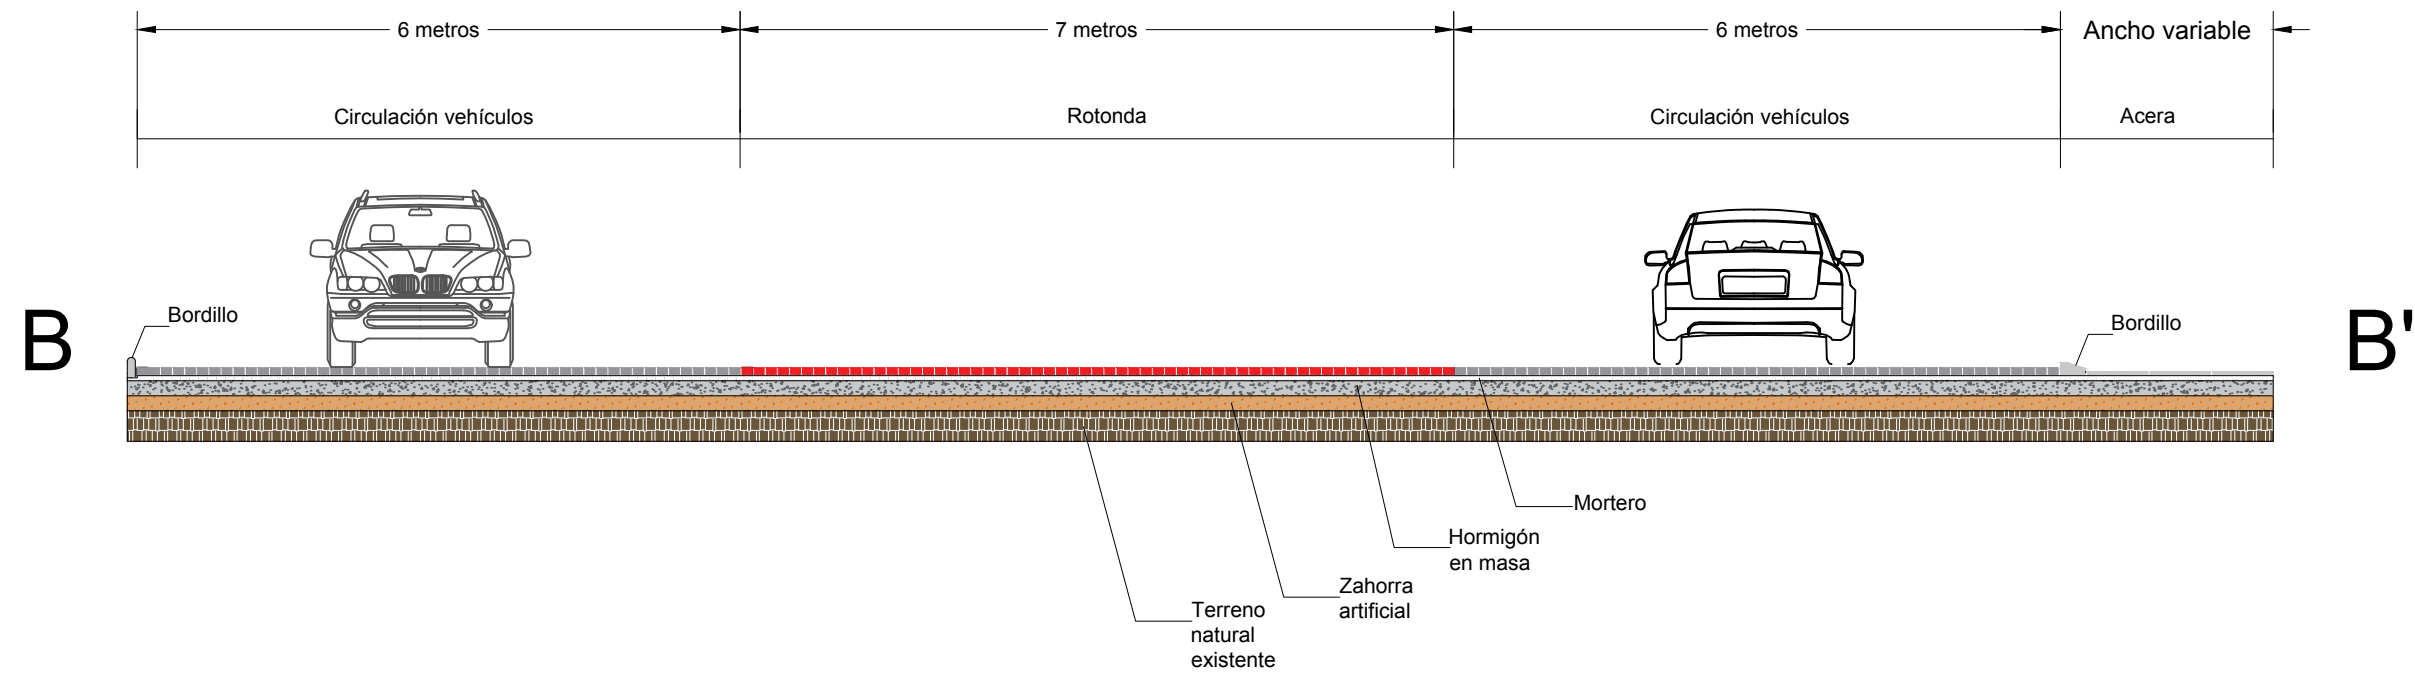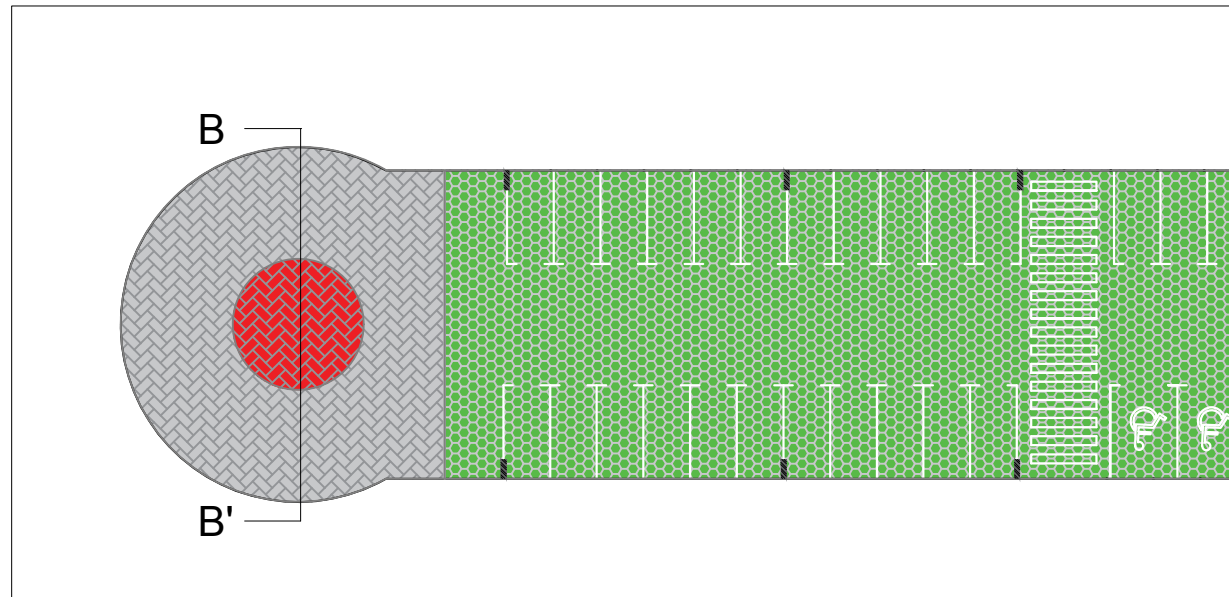

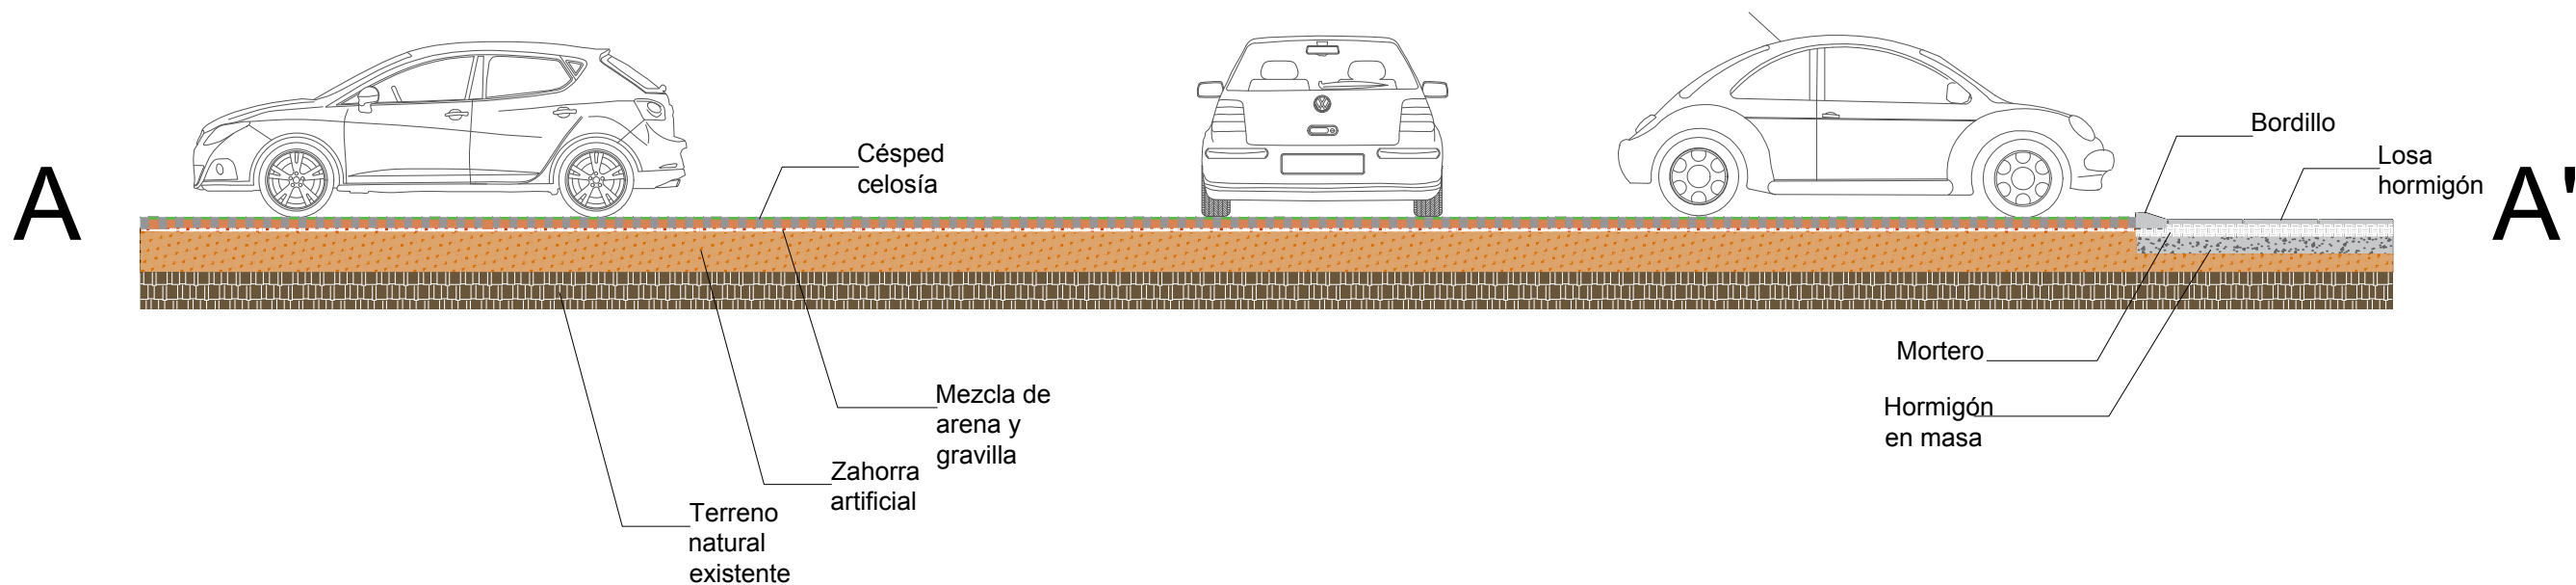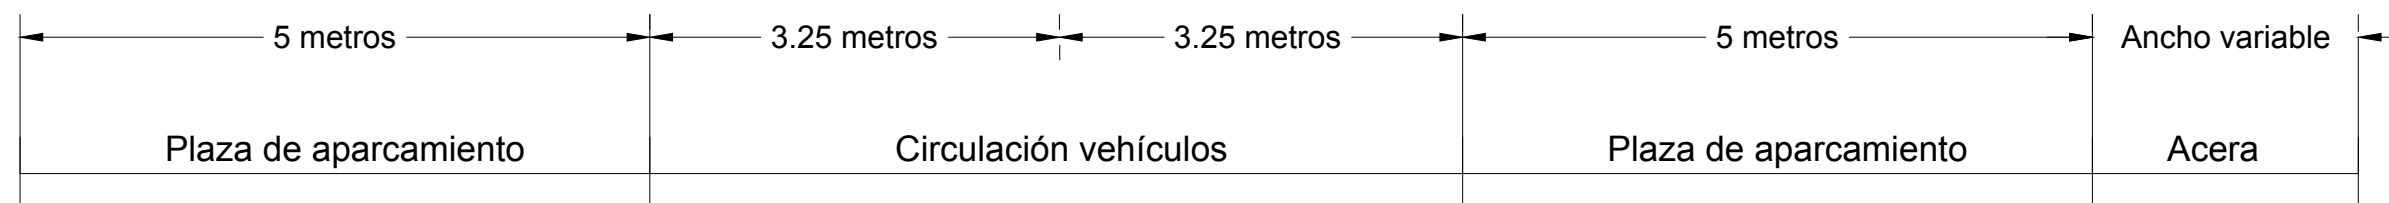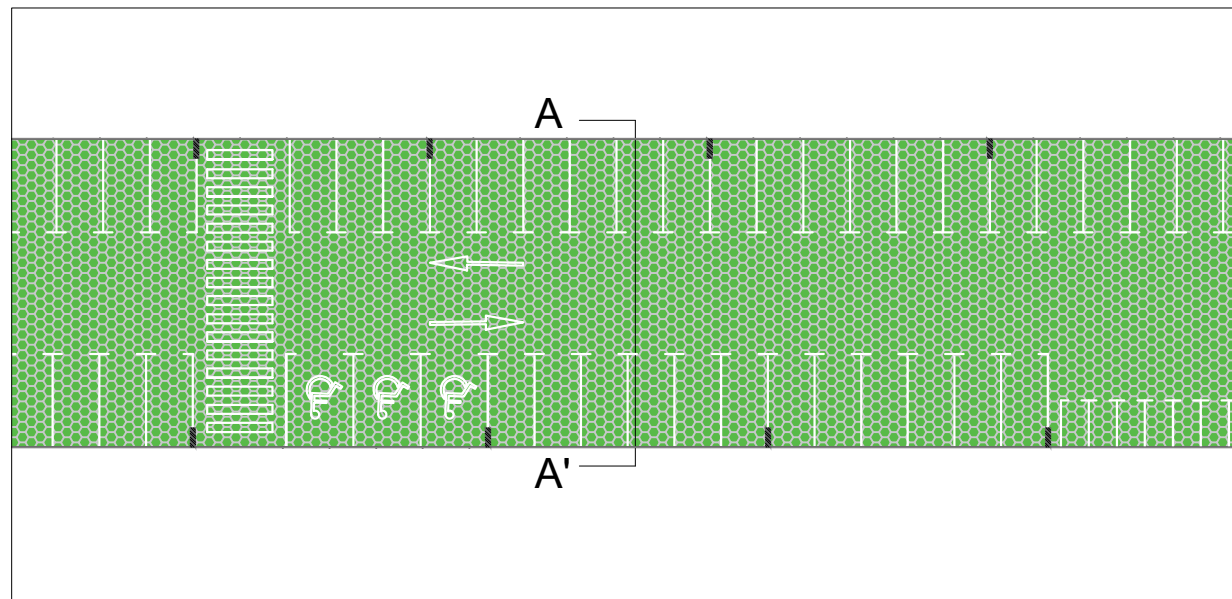

Universidade da Coruña



ETSECCP

Autor del proyecto

Xosé Luis Cid Freire

Firma del autor

Octubre 2015

Nombre del plano

Sección tipo aparcamiento Este

Acondicionamiento de la playa de Cabío en Laxe


1/60

Parte del proyecto

Planos

Número de plano

Plano 1 de 2

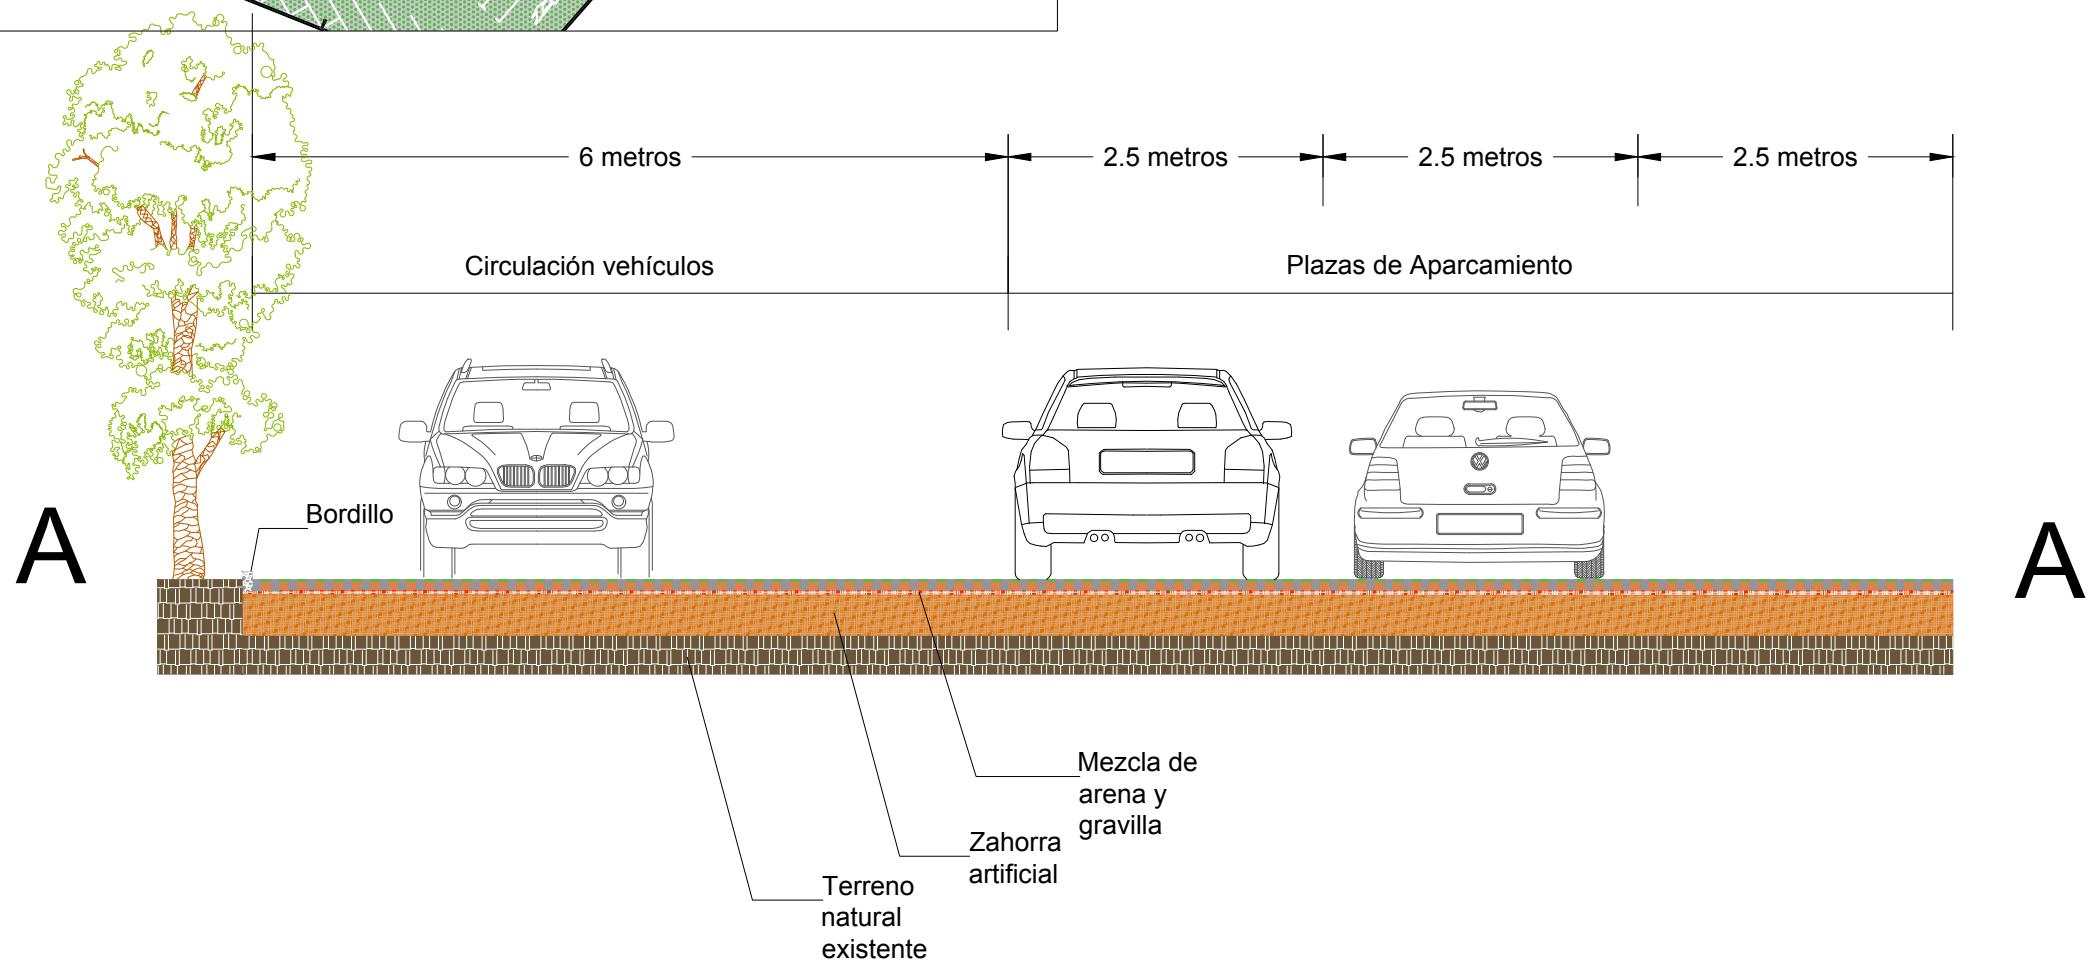

Autor del proyecto
Xosé Luis Cid Freire

Firma del autor


Octubre 2015

Nombre del plano
Sección tipo aparcamiento Oeste
Acondicionamiento de la playa de Cabío en Laxe

1/60

Parte del proyecto
Planos

Número de plano
Plano 1 de 1

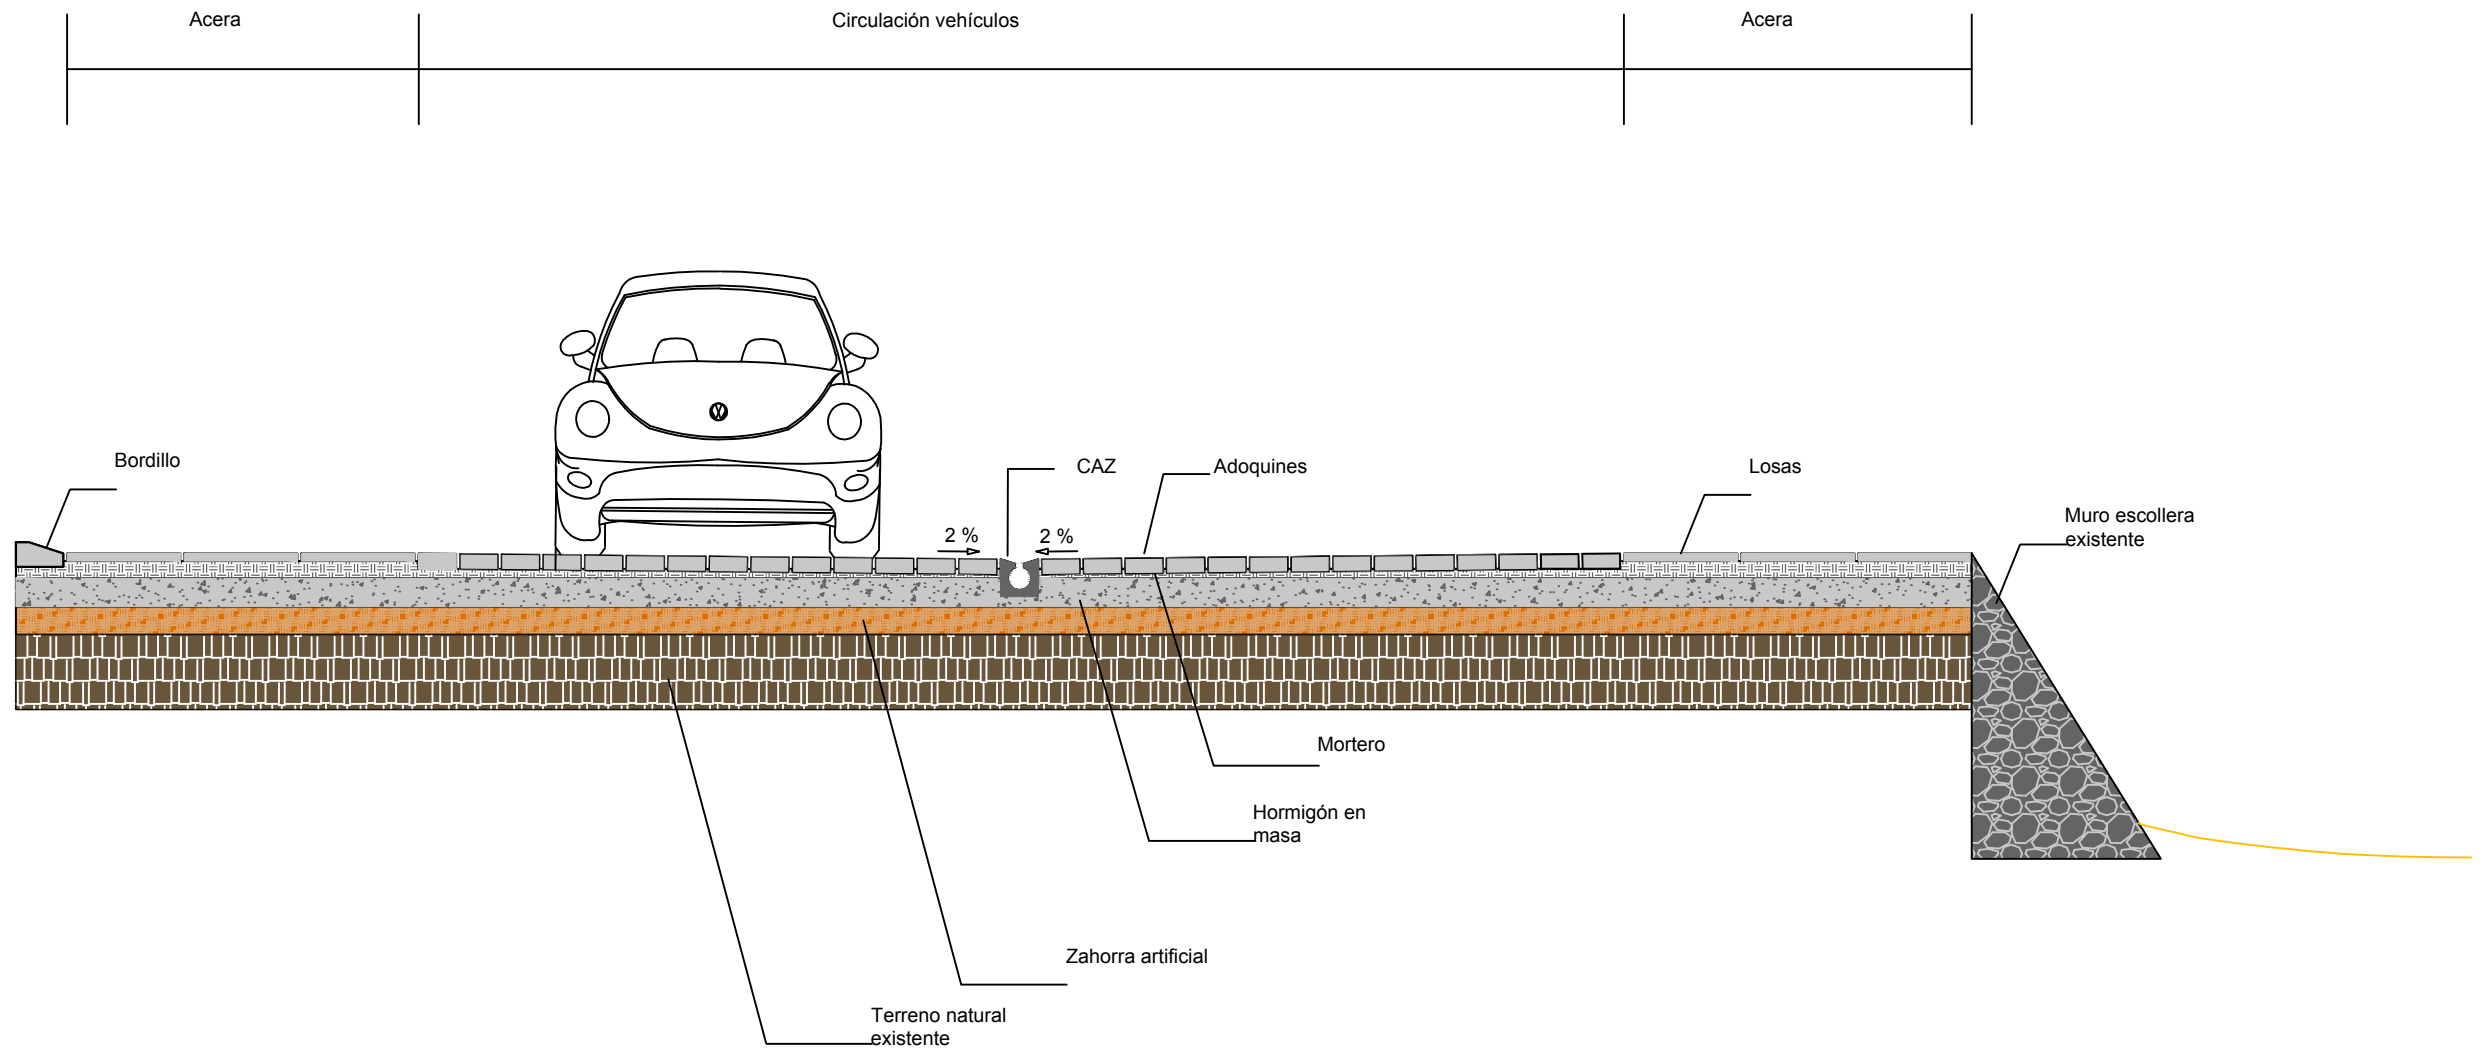

Universidade da Coruña



ETSECCP

Autor del proyecto

Xosé Luis Cid Freire

Firma del autor

Octubre 2015

Nombre del plano

Sección tipo Paseo Marítimo

Acondicionamiento de la playa de Cabío en Laxe

1/40

Parte del proyecto

Planos

Número de plano

Plano 1 de 1



Acondicionamiento de la playa de Cabío en Laxe


Trabajo Fin de Grado Tecnología de la Ingeniería Civil

Planos




Pavimentos


Paseo marítimo (peatonal)

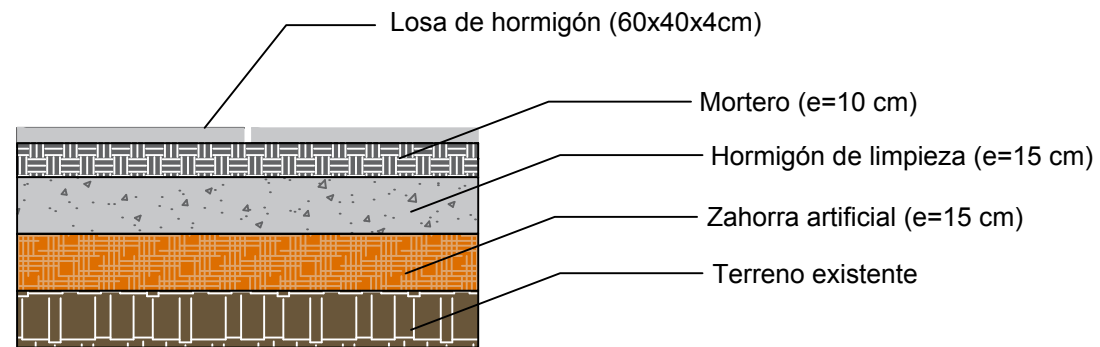


Aparcamiento (Césped Celosía)

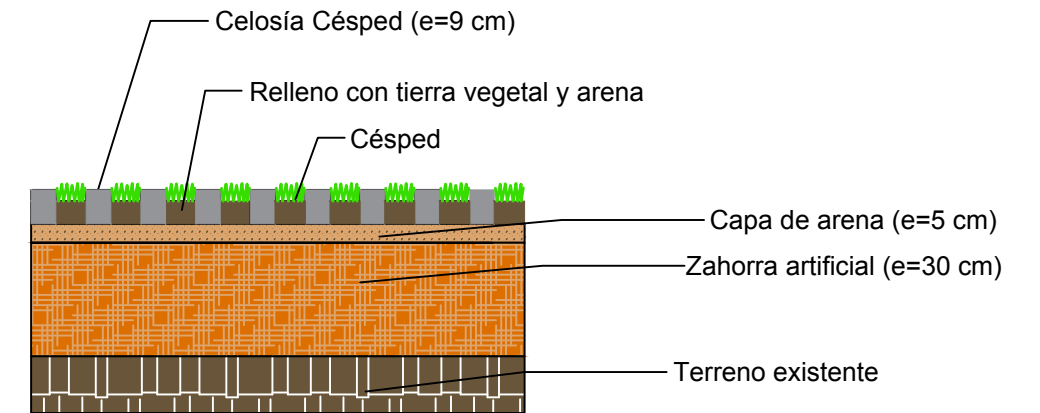

Paseo marítimo (peatonal-vehículos)

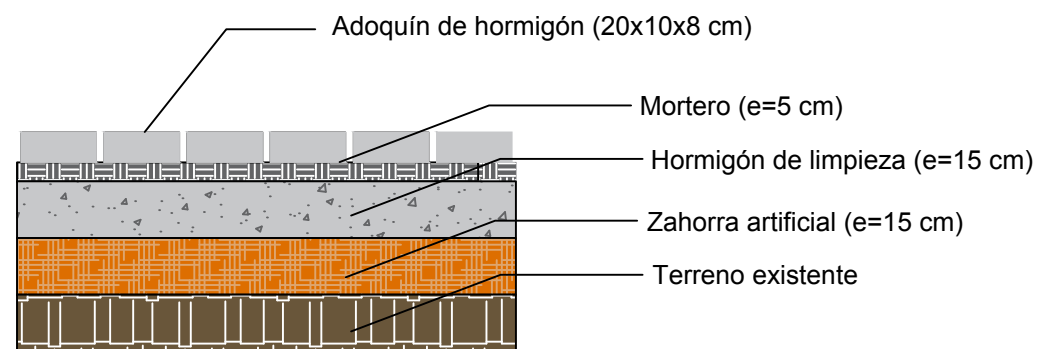

Aparcamiento (Adoquín)

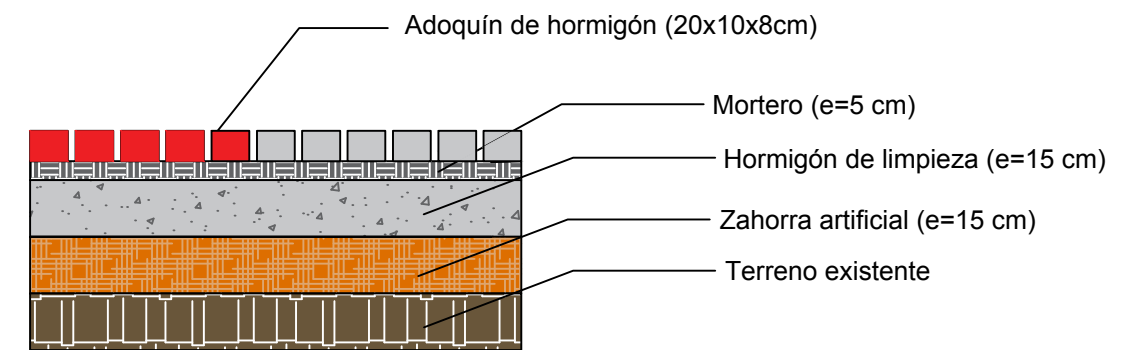



Acondicionamiento de la playa de Cabío en Laxe


Trabajo Fin de Grado Tecnología de la Ingeniería Civil

Planos




Mobiliario urbano


Banco de lamas de madera

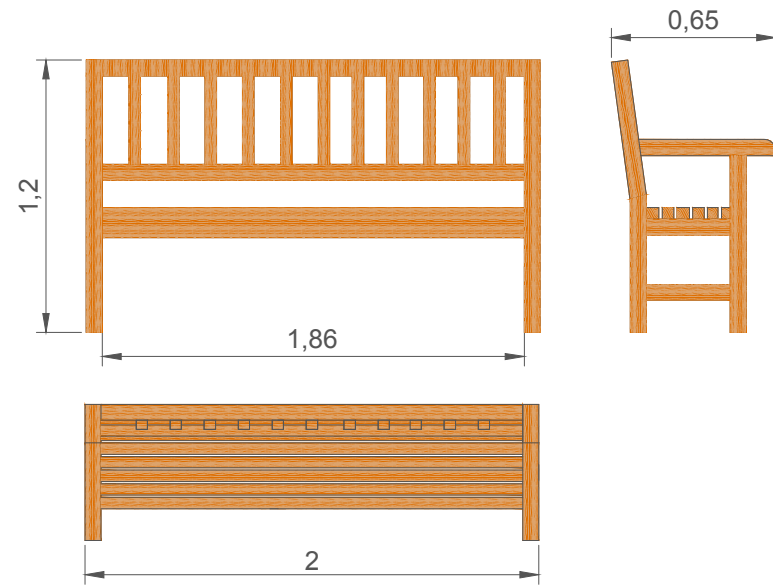

Farolas

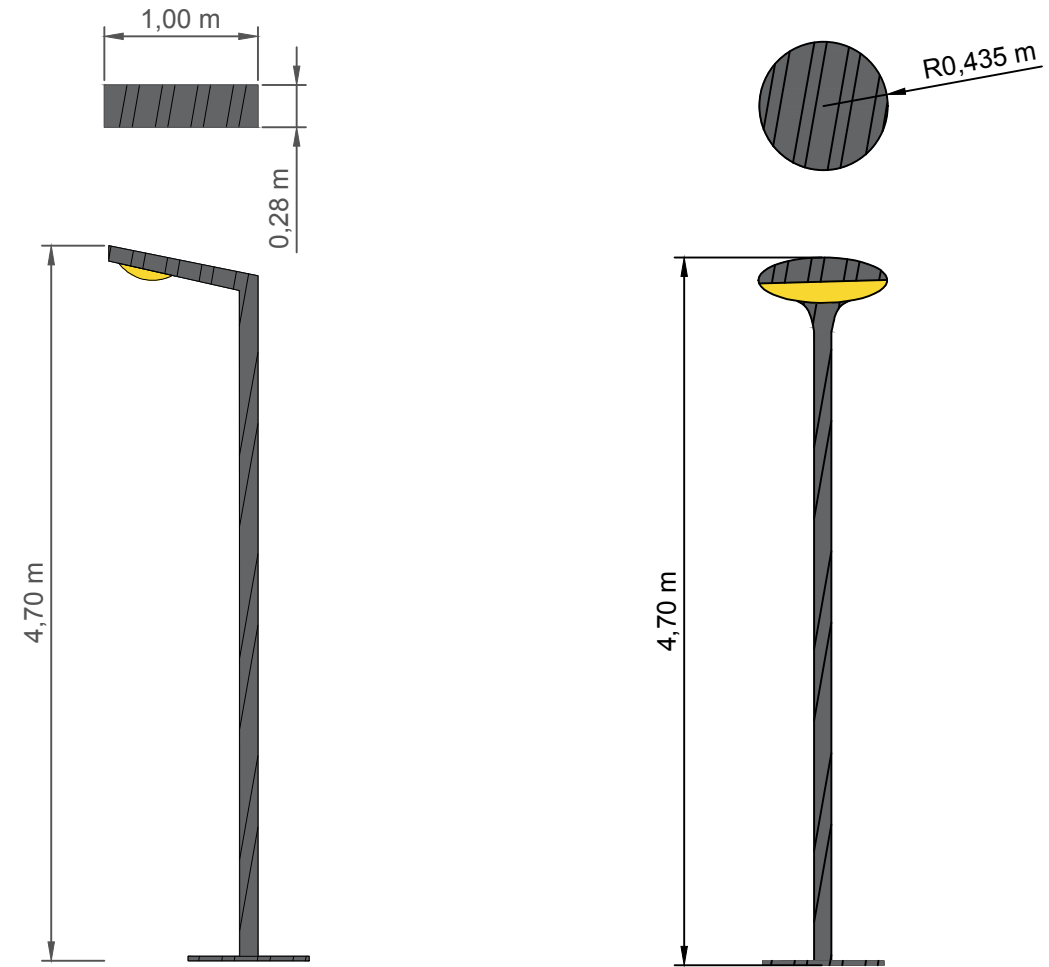

Papelera circular

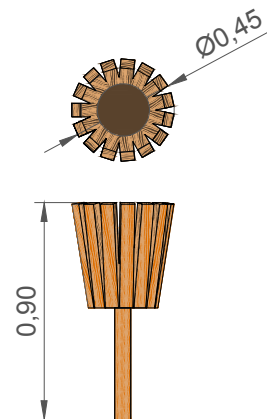

Universidade da Coruña



ETSECCP

Autor del proyecto

Xosé Luis Cid Freire

Firma del autor

Octubre 2015

Nombre del plano

MOBILIARIO URBANO

Acondicionamiento de la playa de Cabío en Laxe

Parte del proyecto

Planos

Número de plano

Plano 1 de 1