




alzado oeste

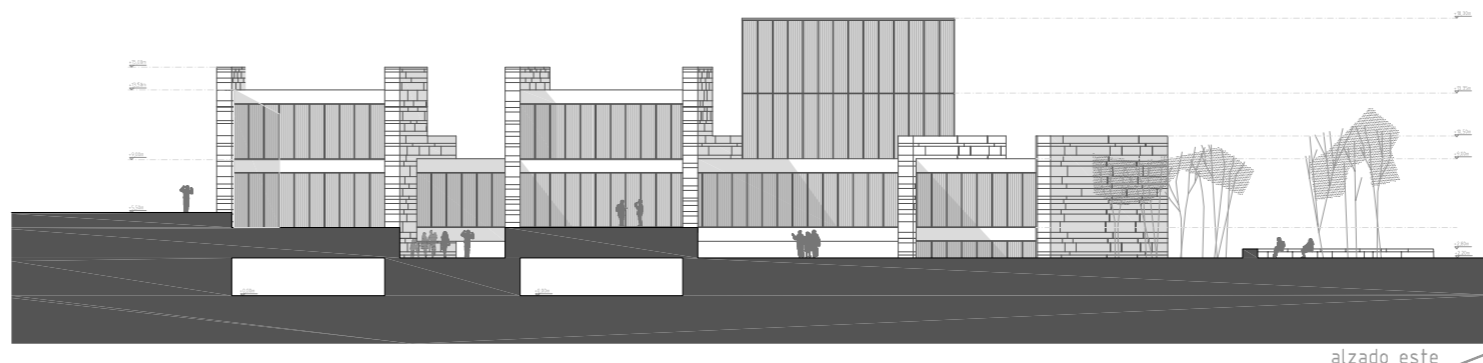


alzado este

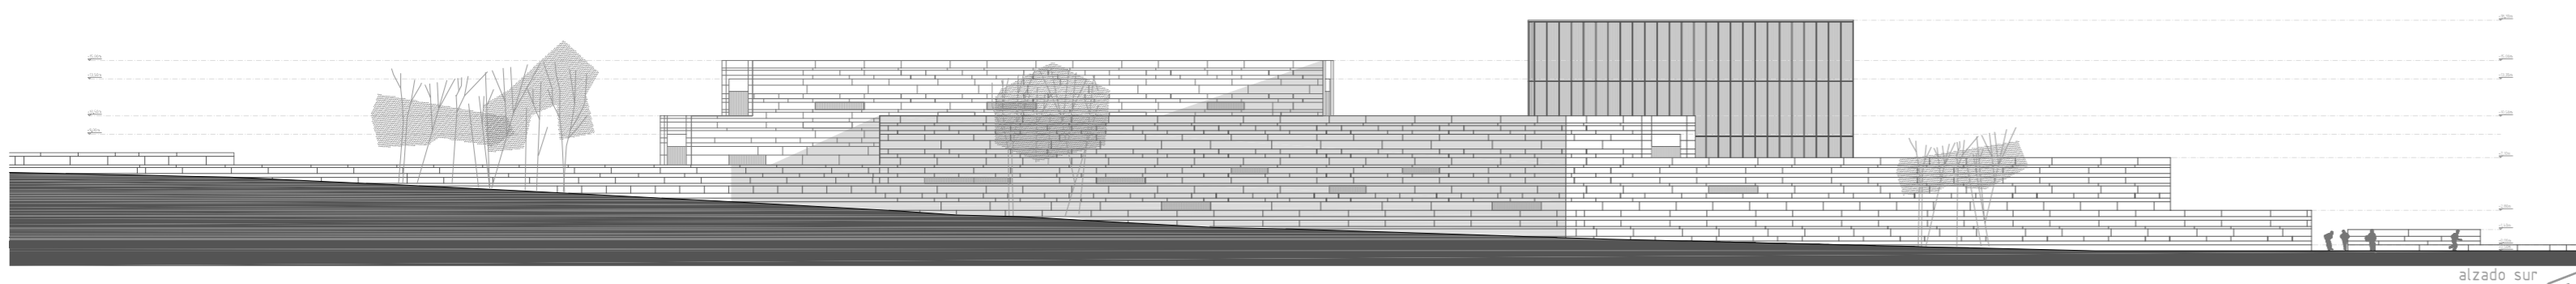


alzado sur

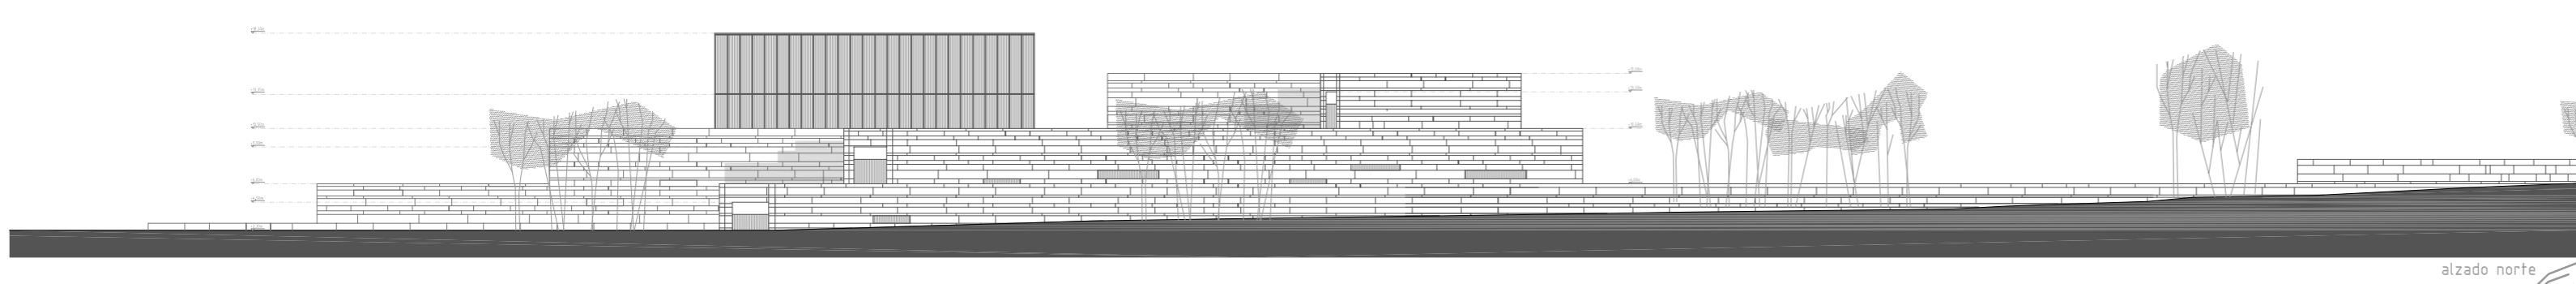


alzado norte

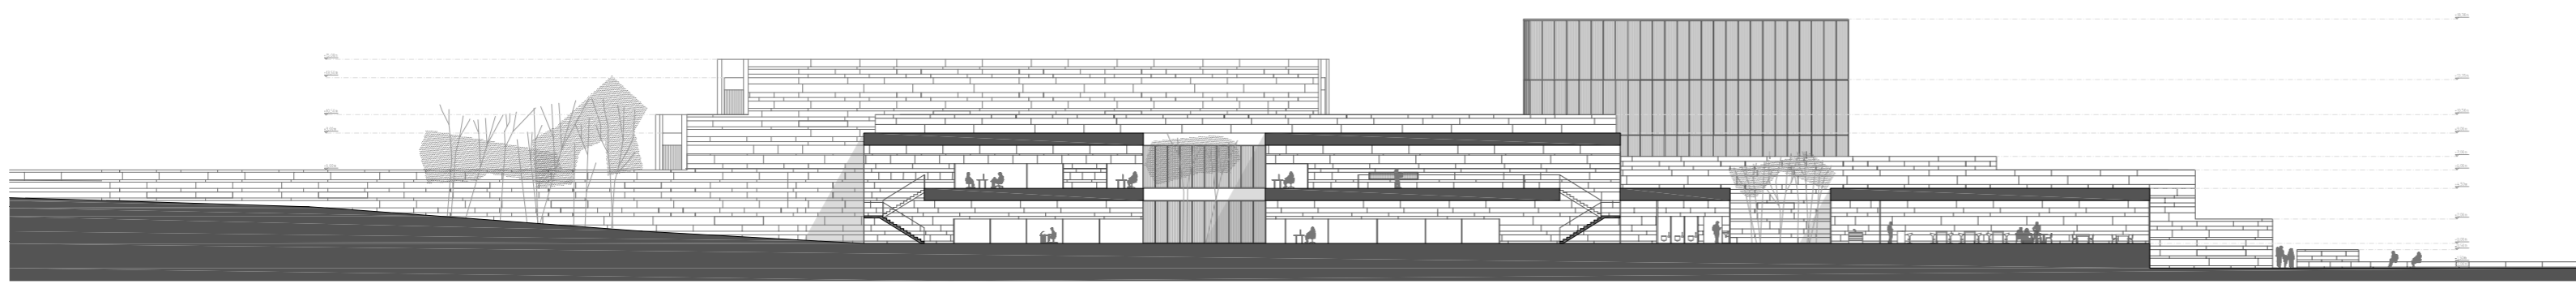


sección longitudinal

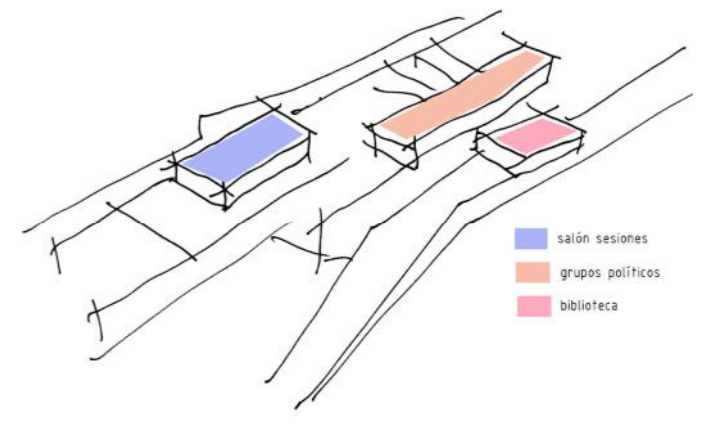





- salón sesiones
- grupos políticos
- biblioteca

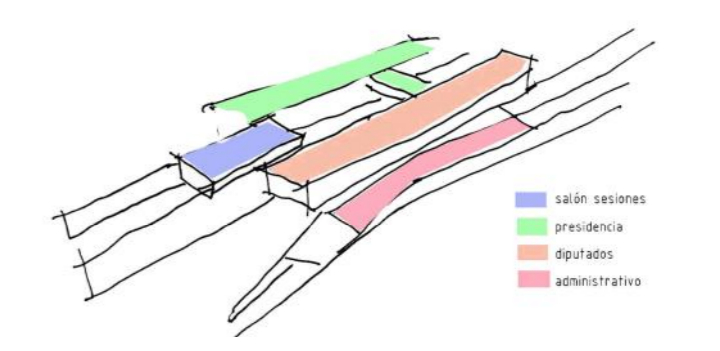


- salón sesiones
- presidencia
- diputados
- administrativa

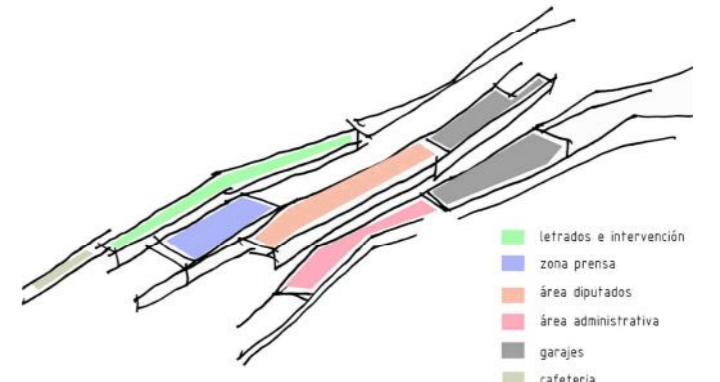


- entradas e intervención
- zona prensa
- area diputados
- area administrativa
- garaje
- cafeteria

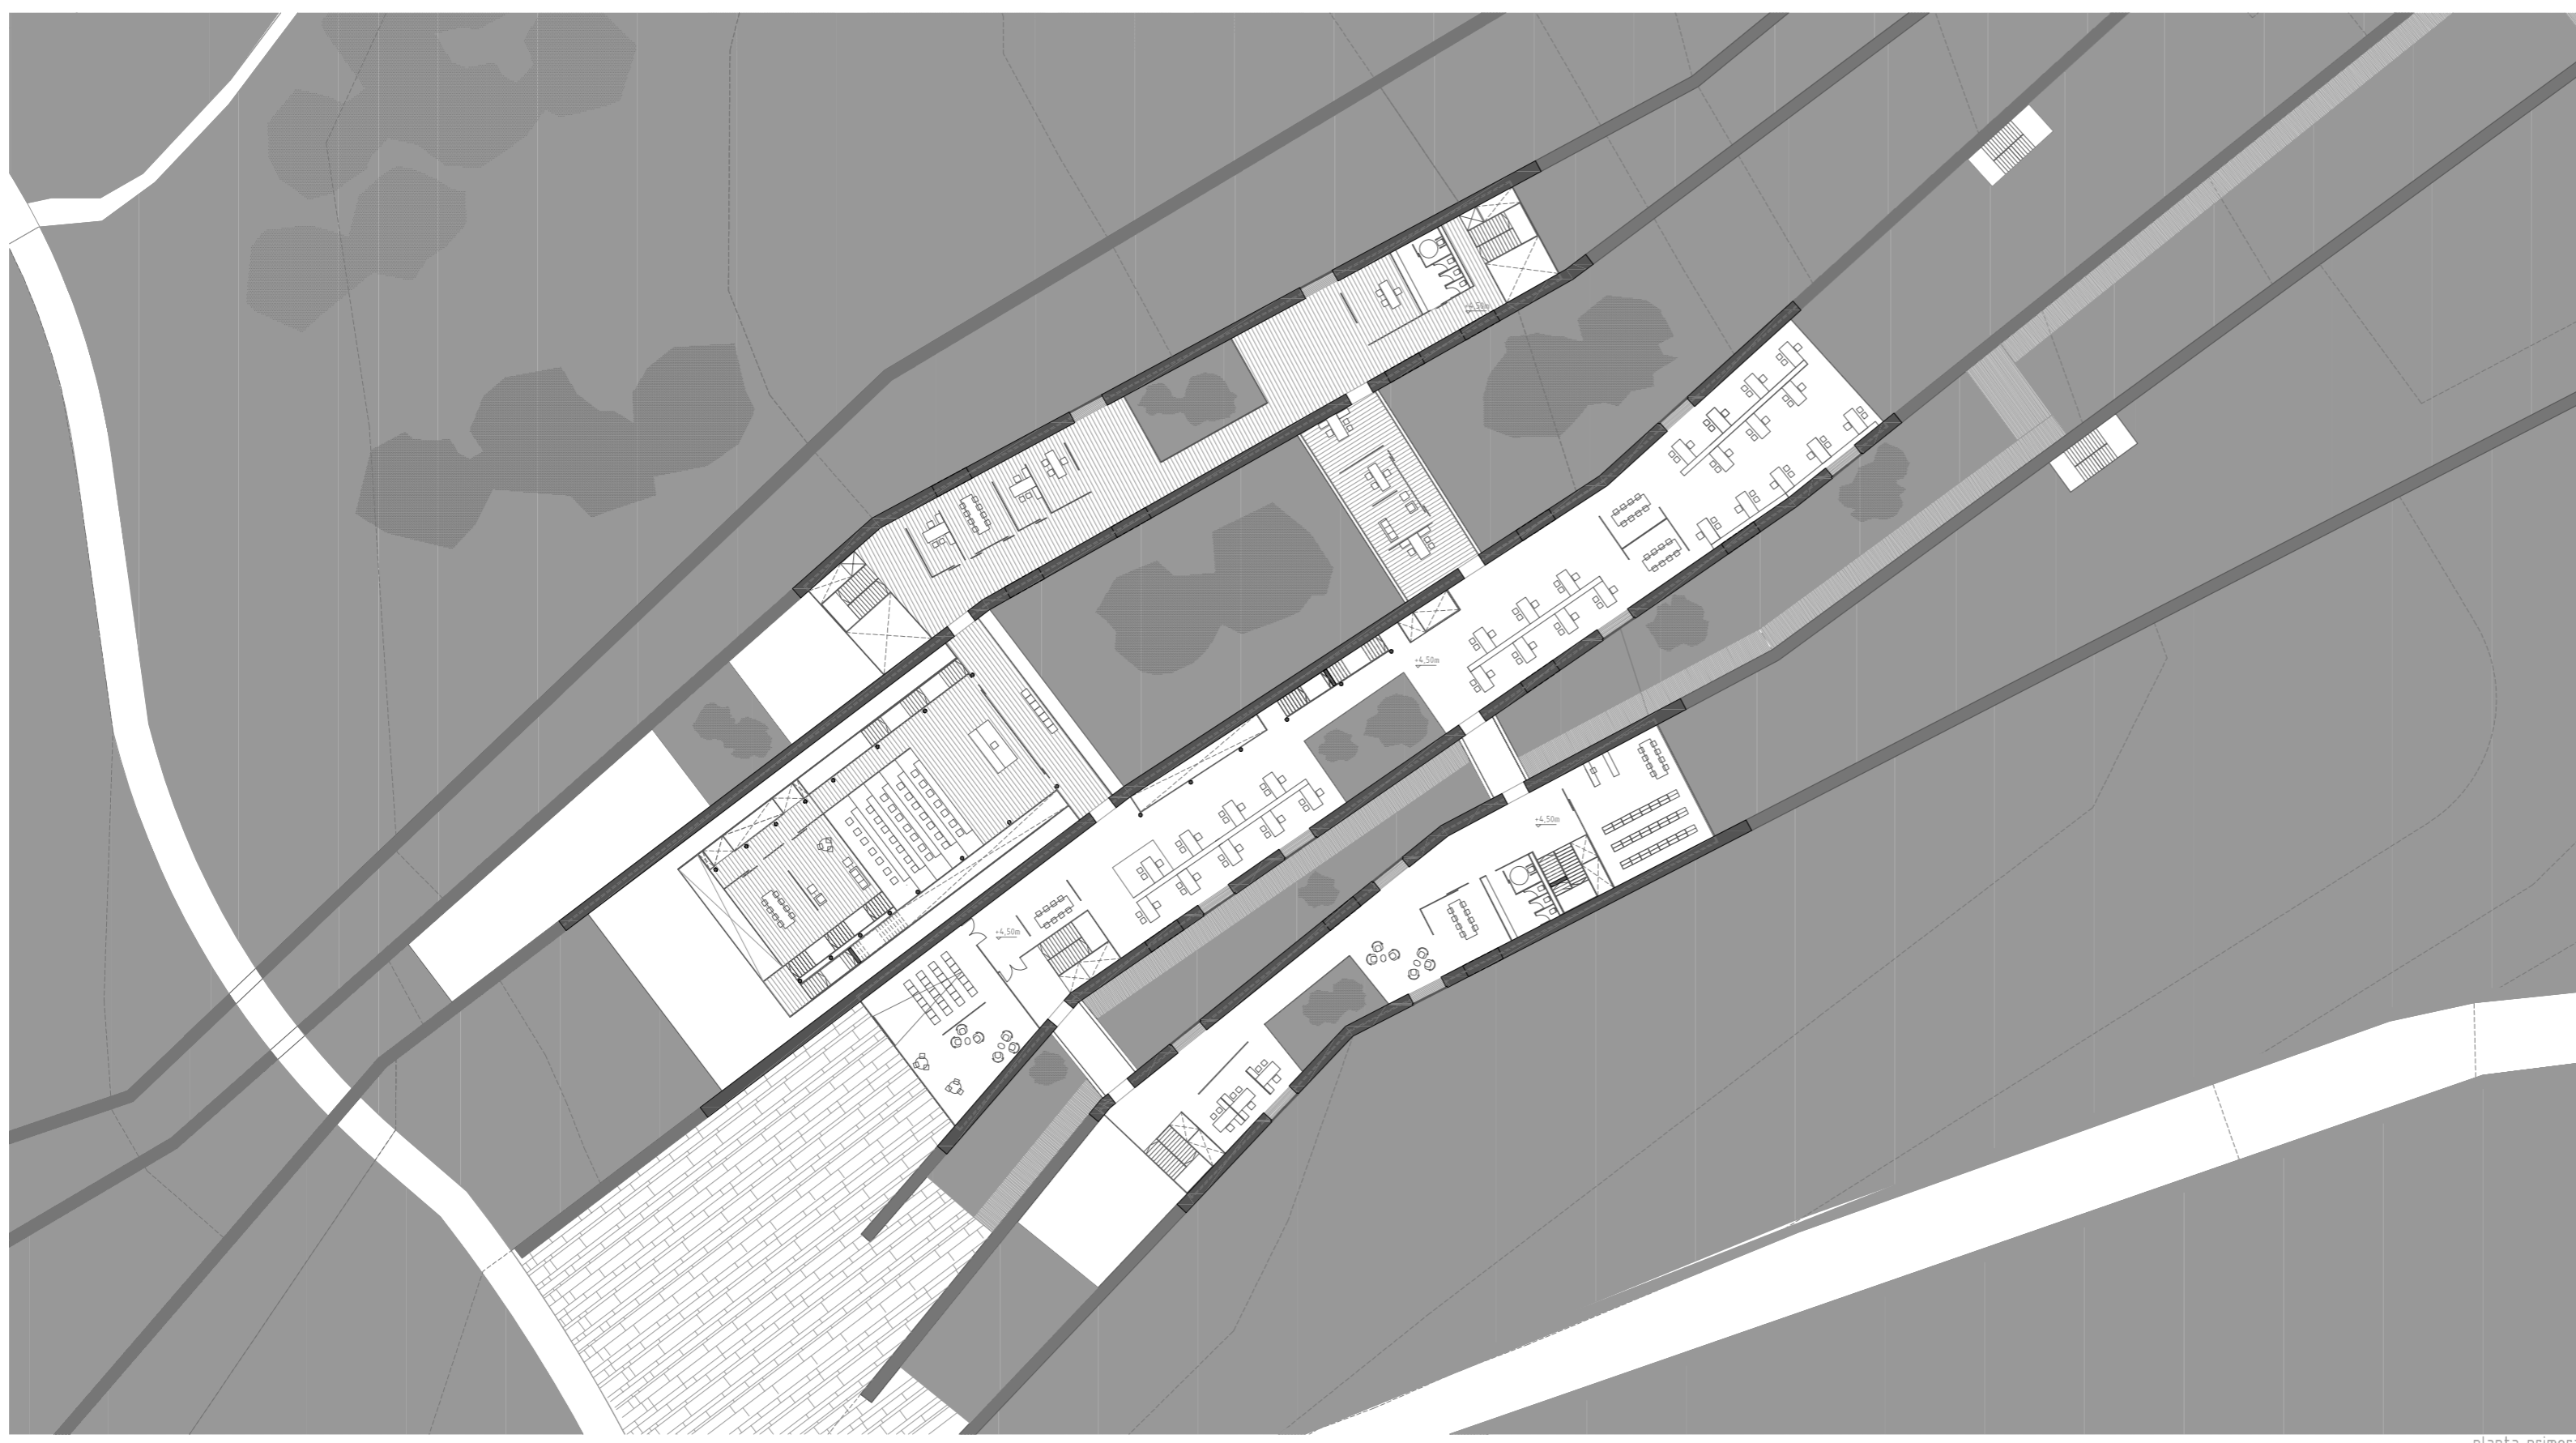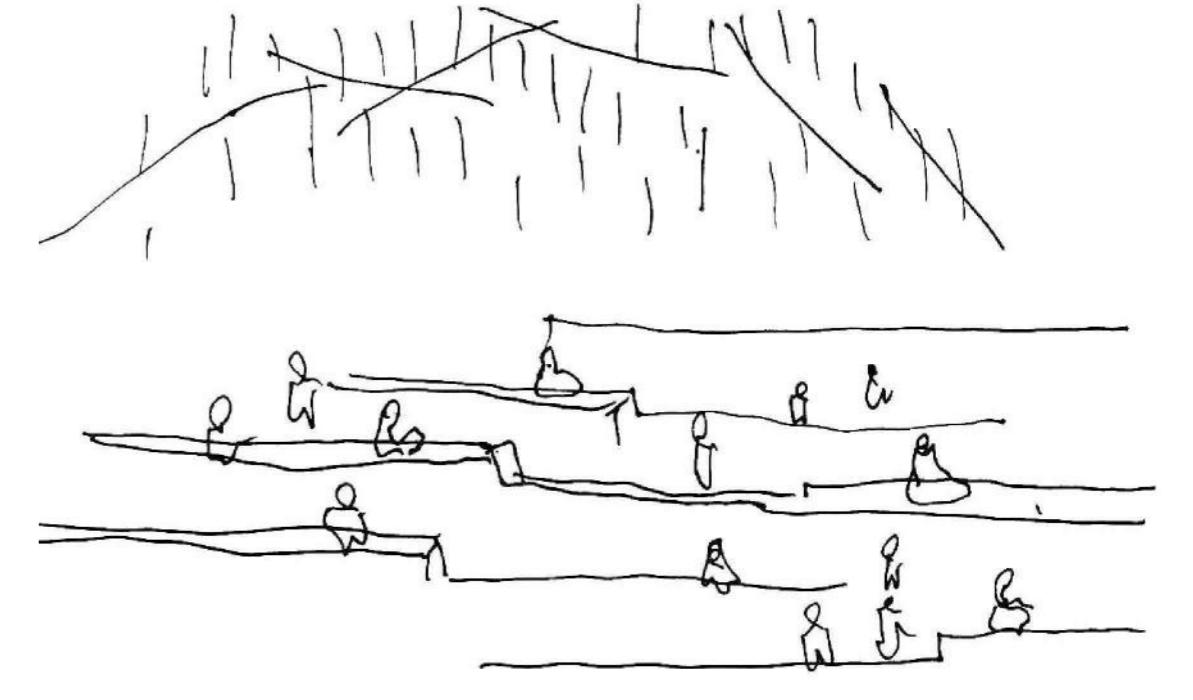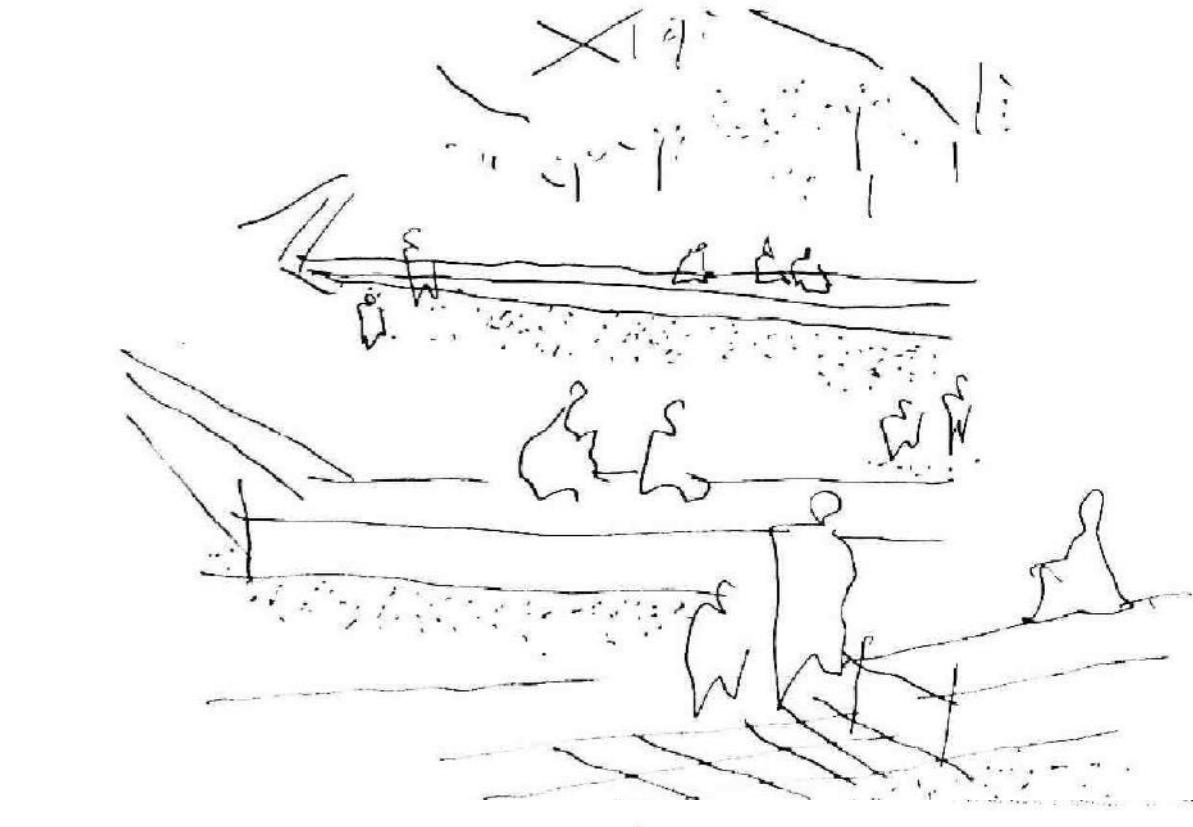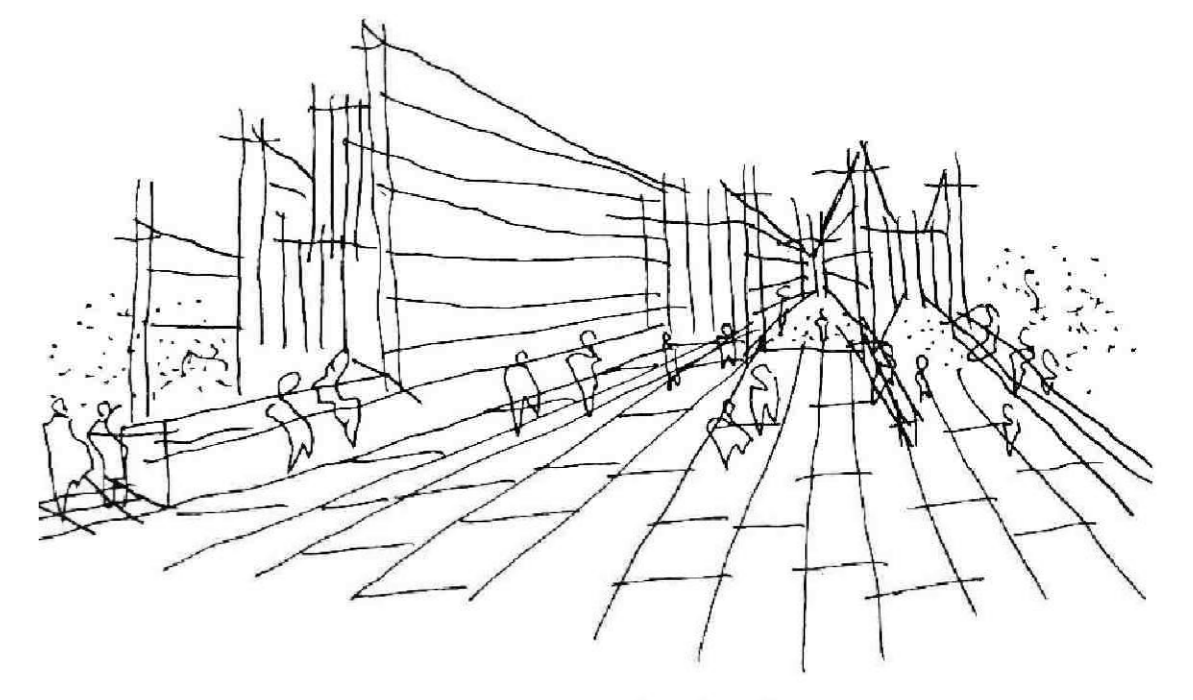


planta primera

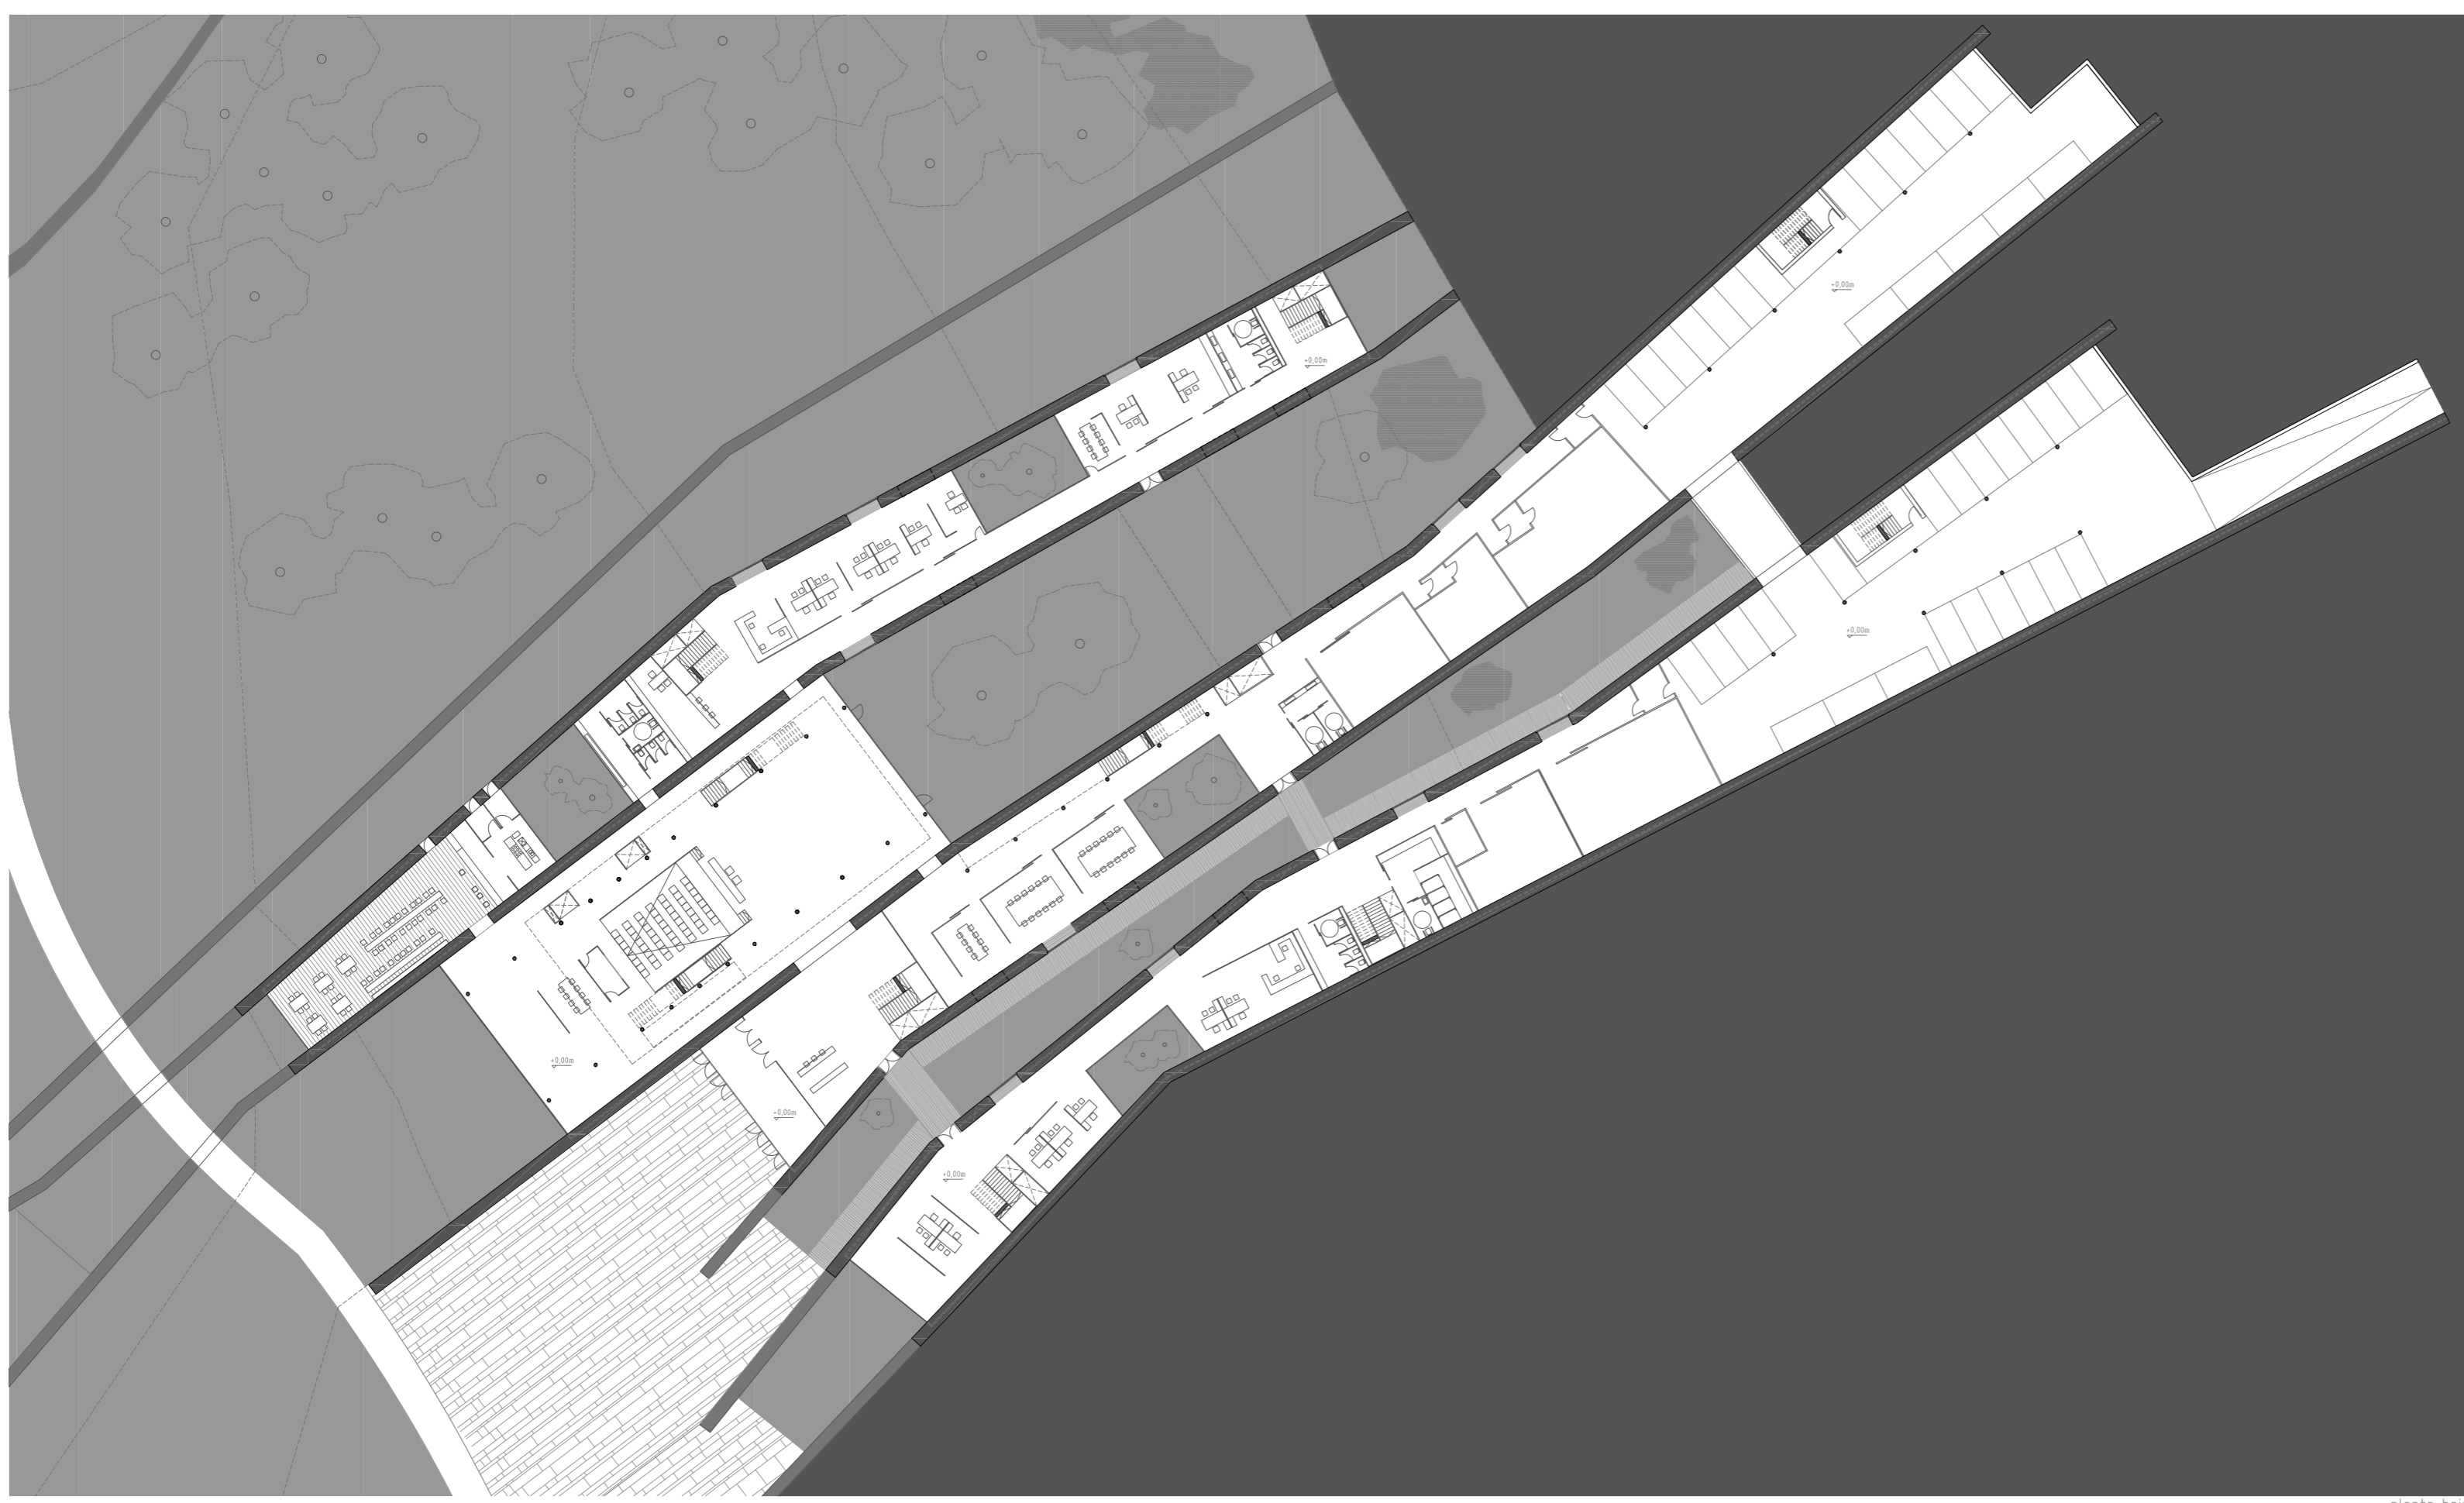


planta baja

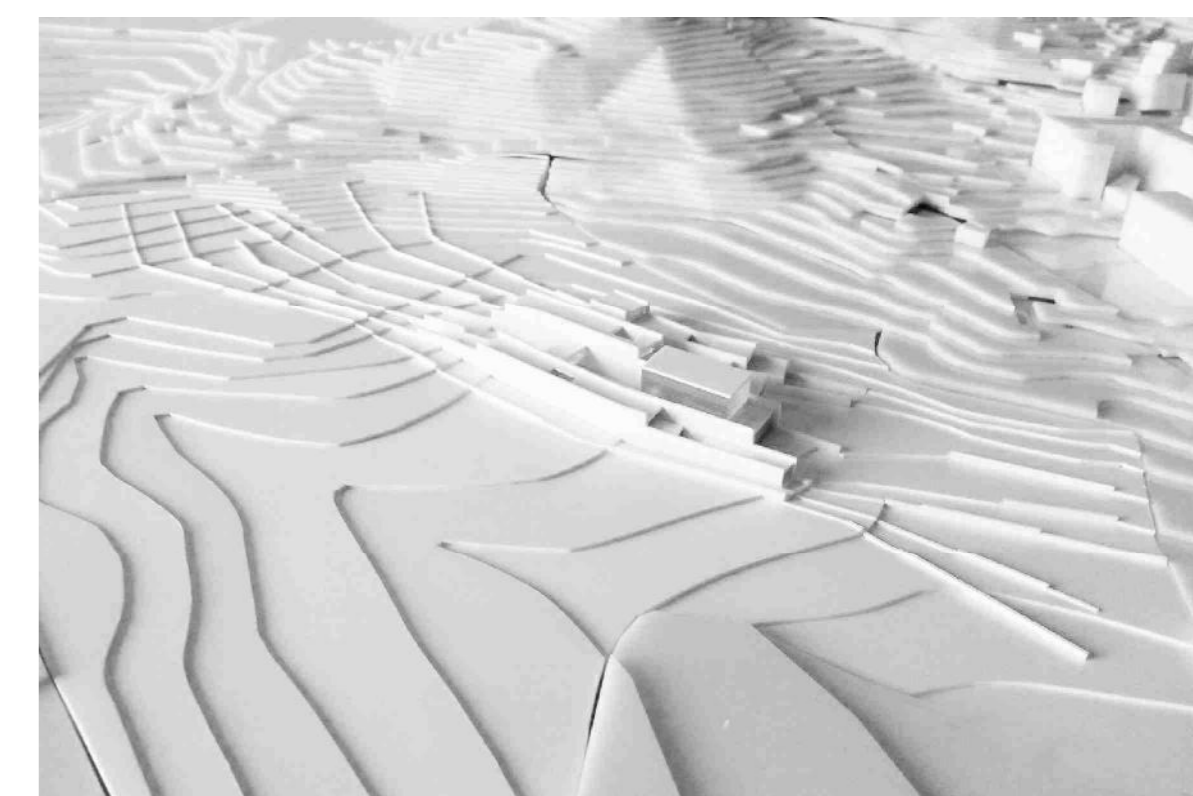


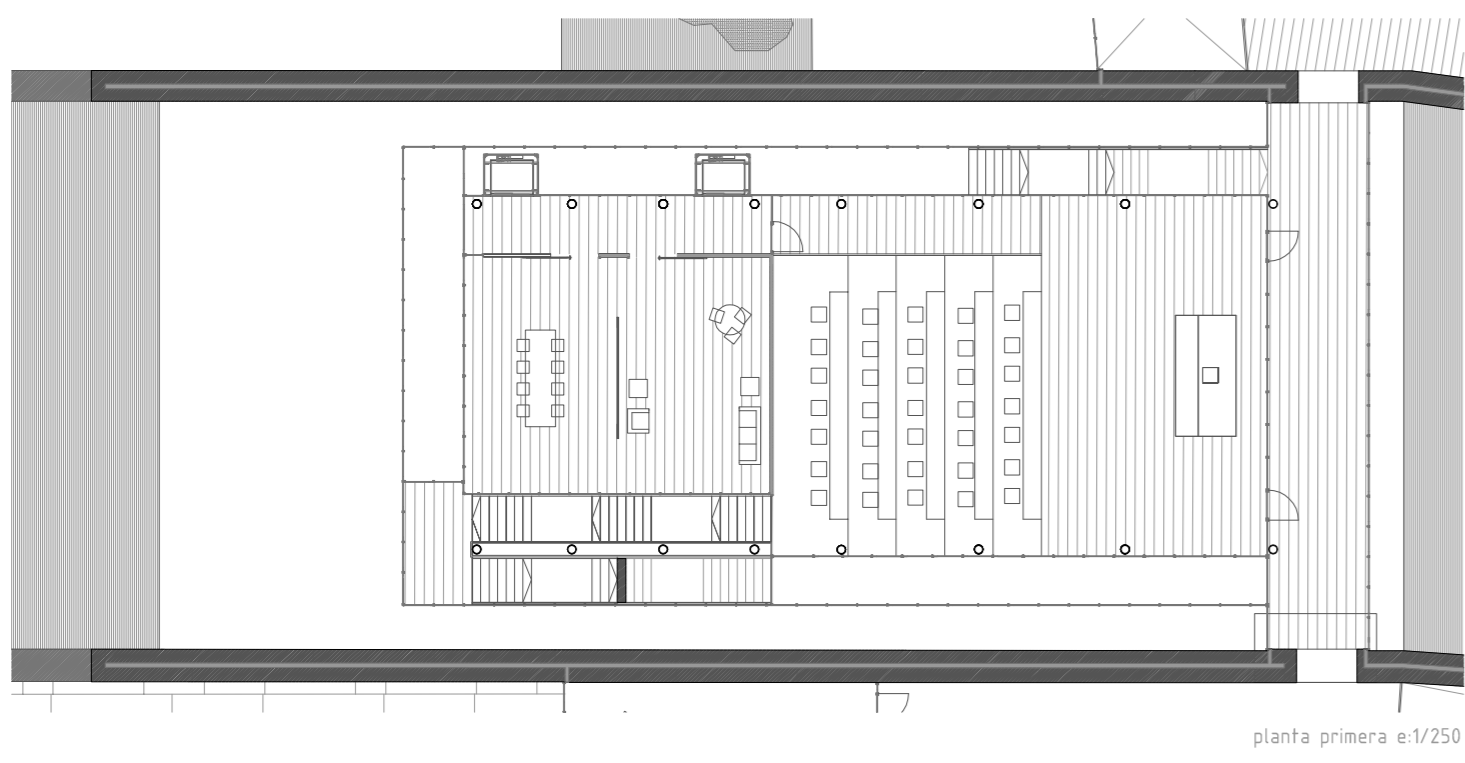


planta primera e:1/250

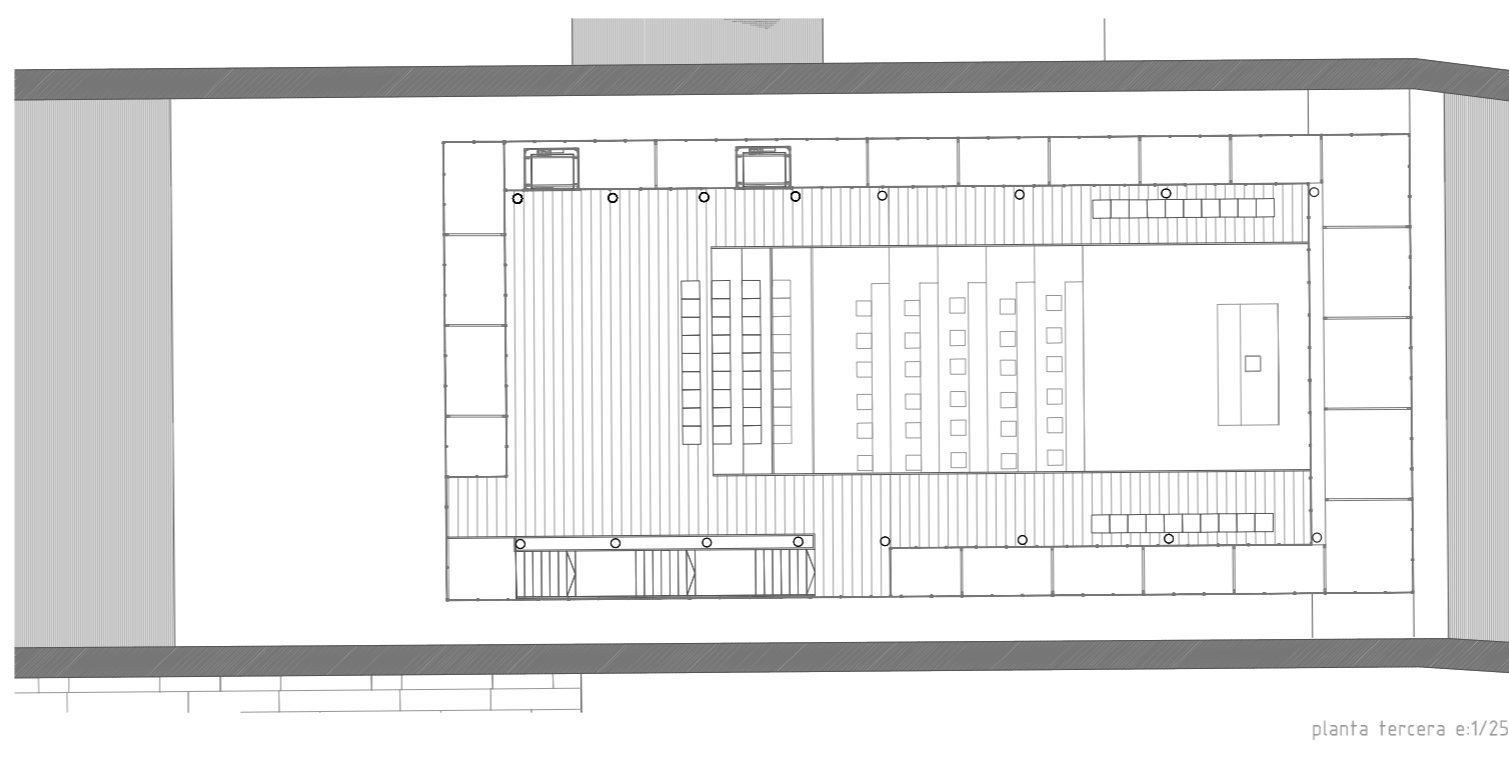




planta tercera e:1/250

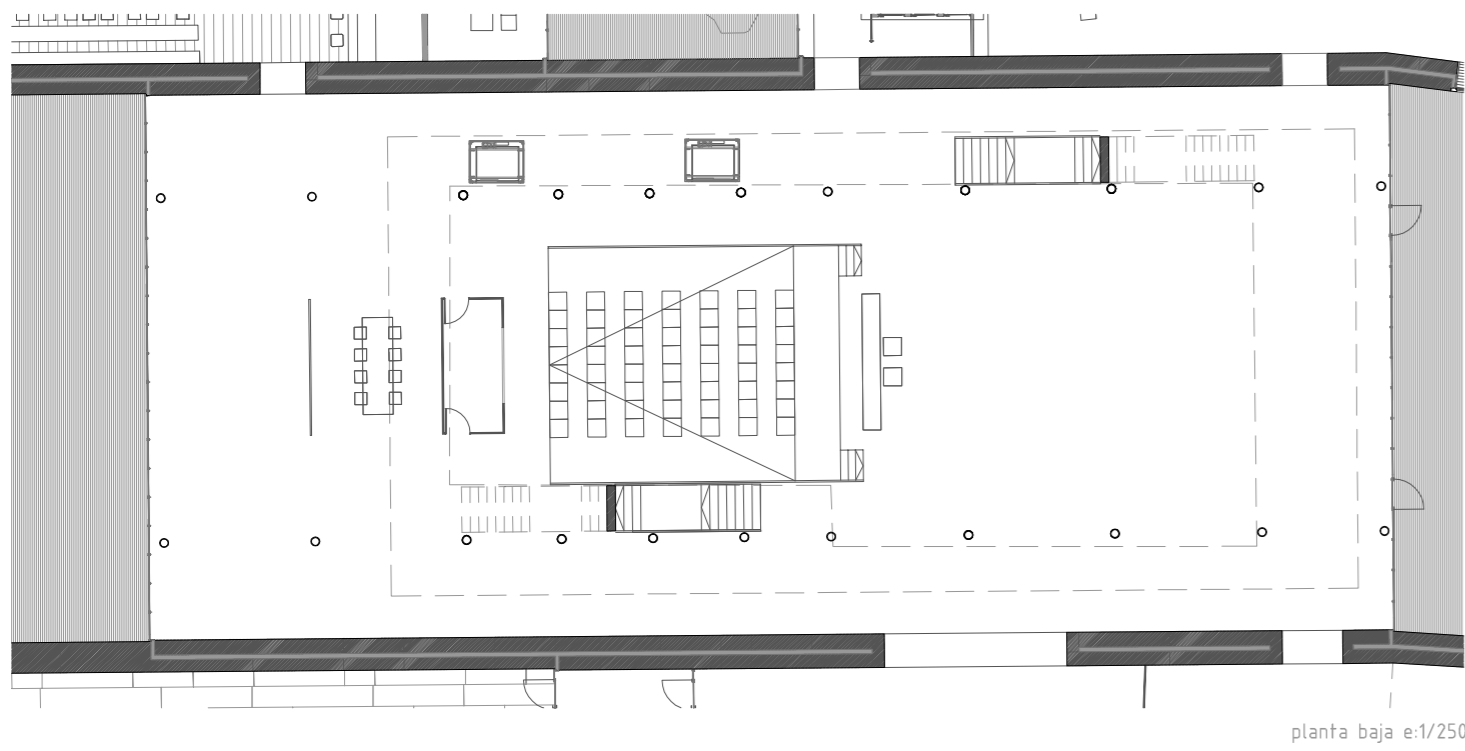


planta baja e:1/250

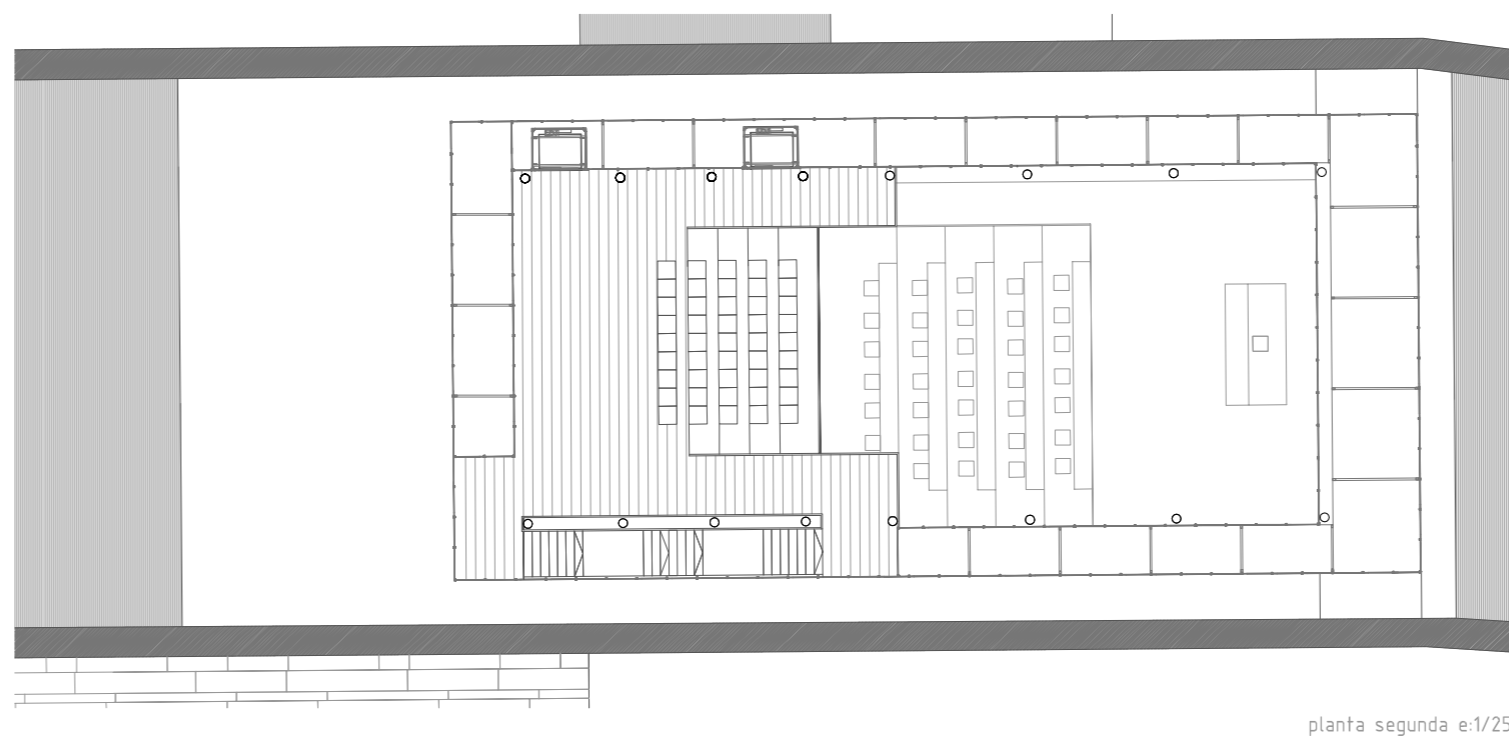


planta segunda e:1/250

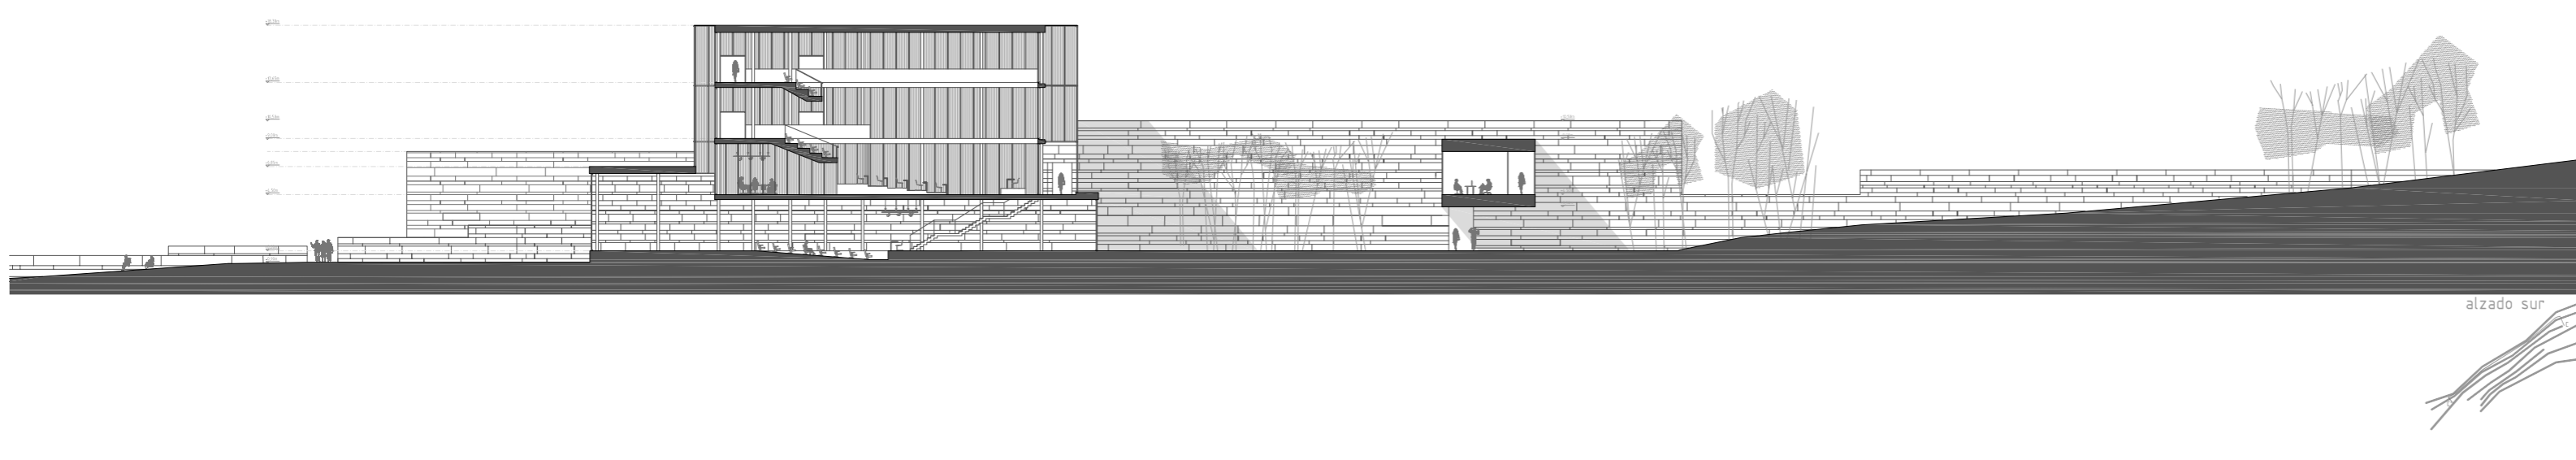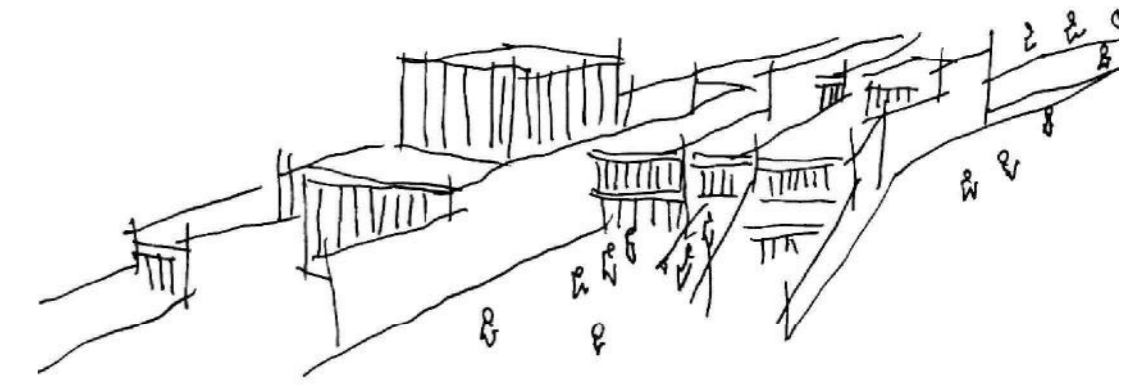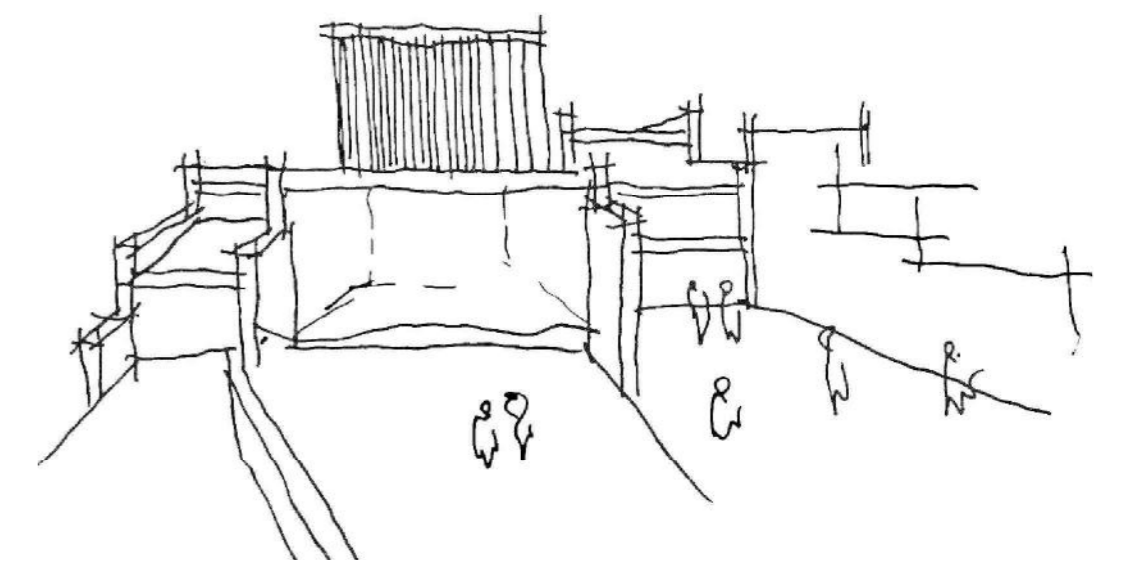




alzado sur

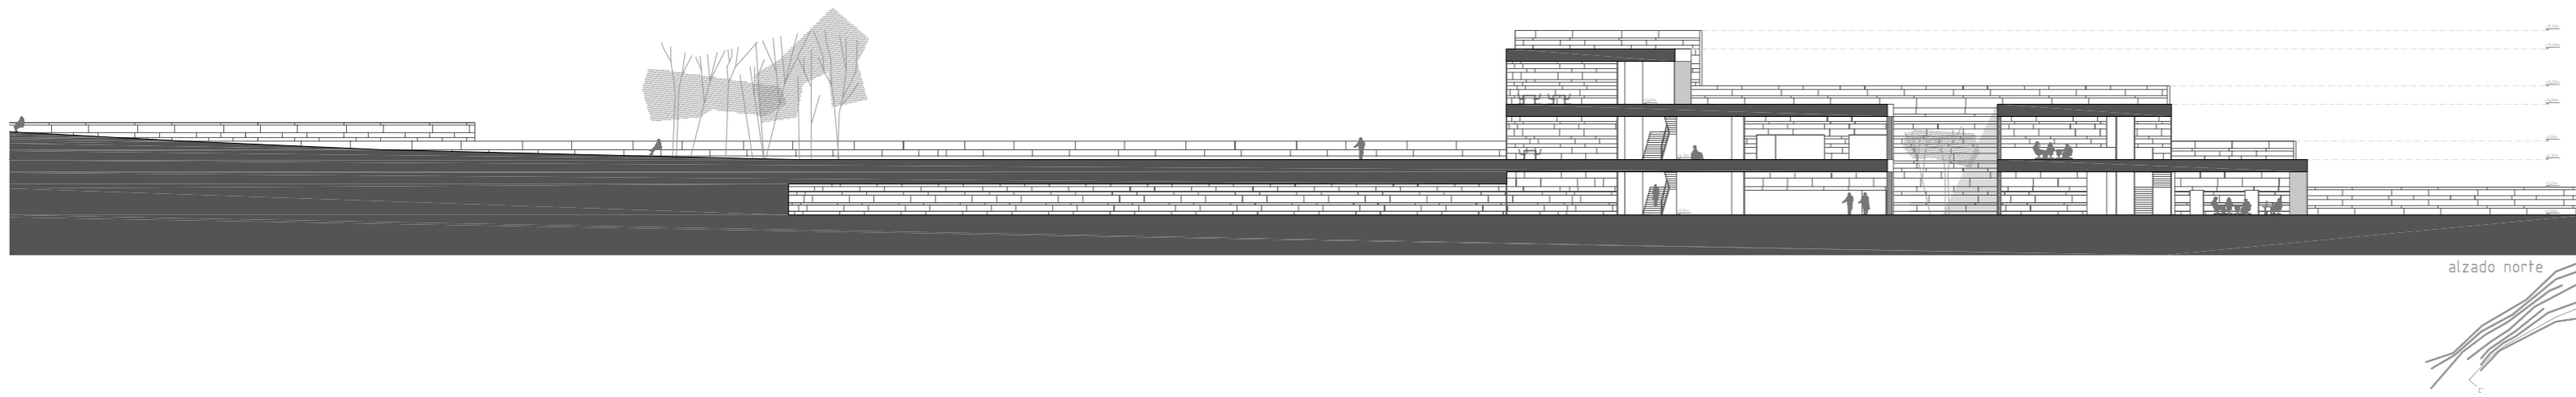

alzado norte

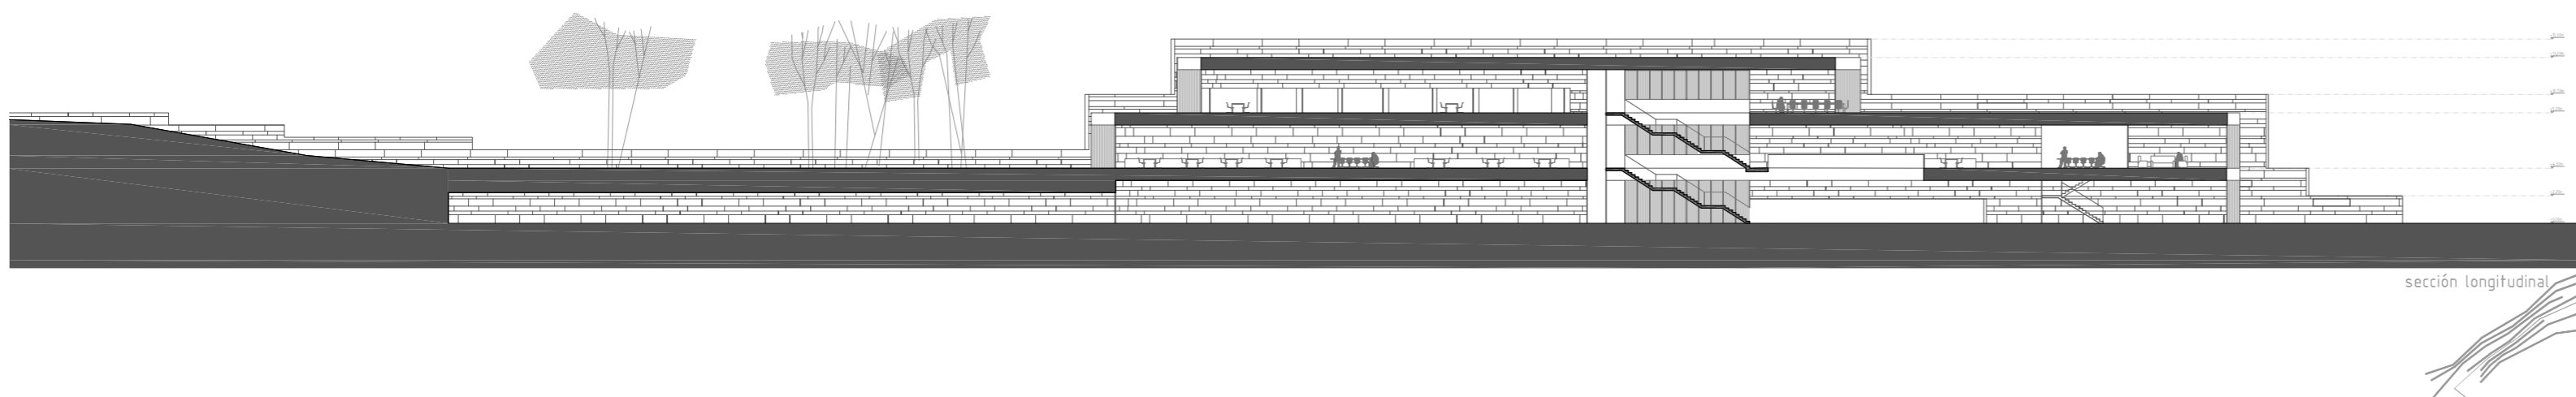

sección longitudinal

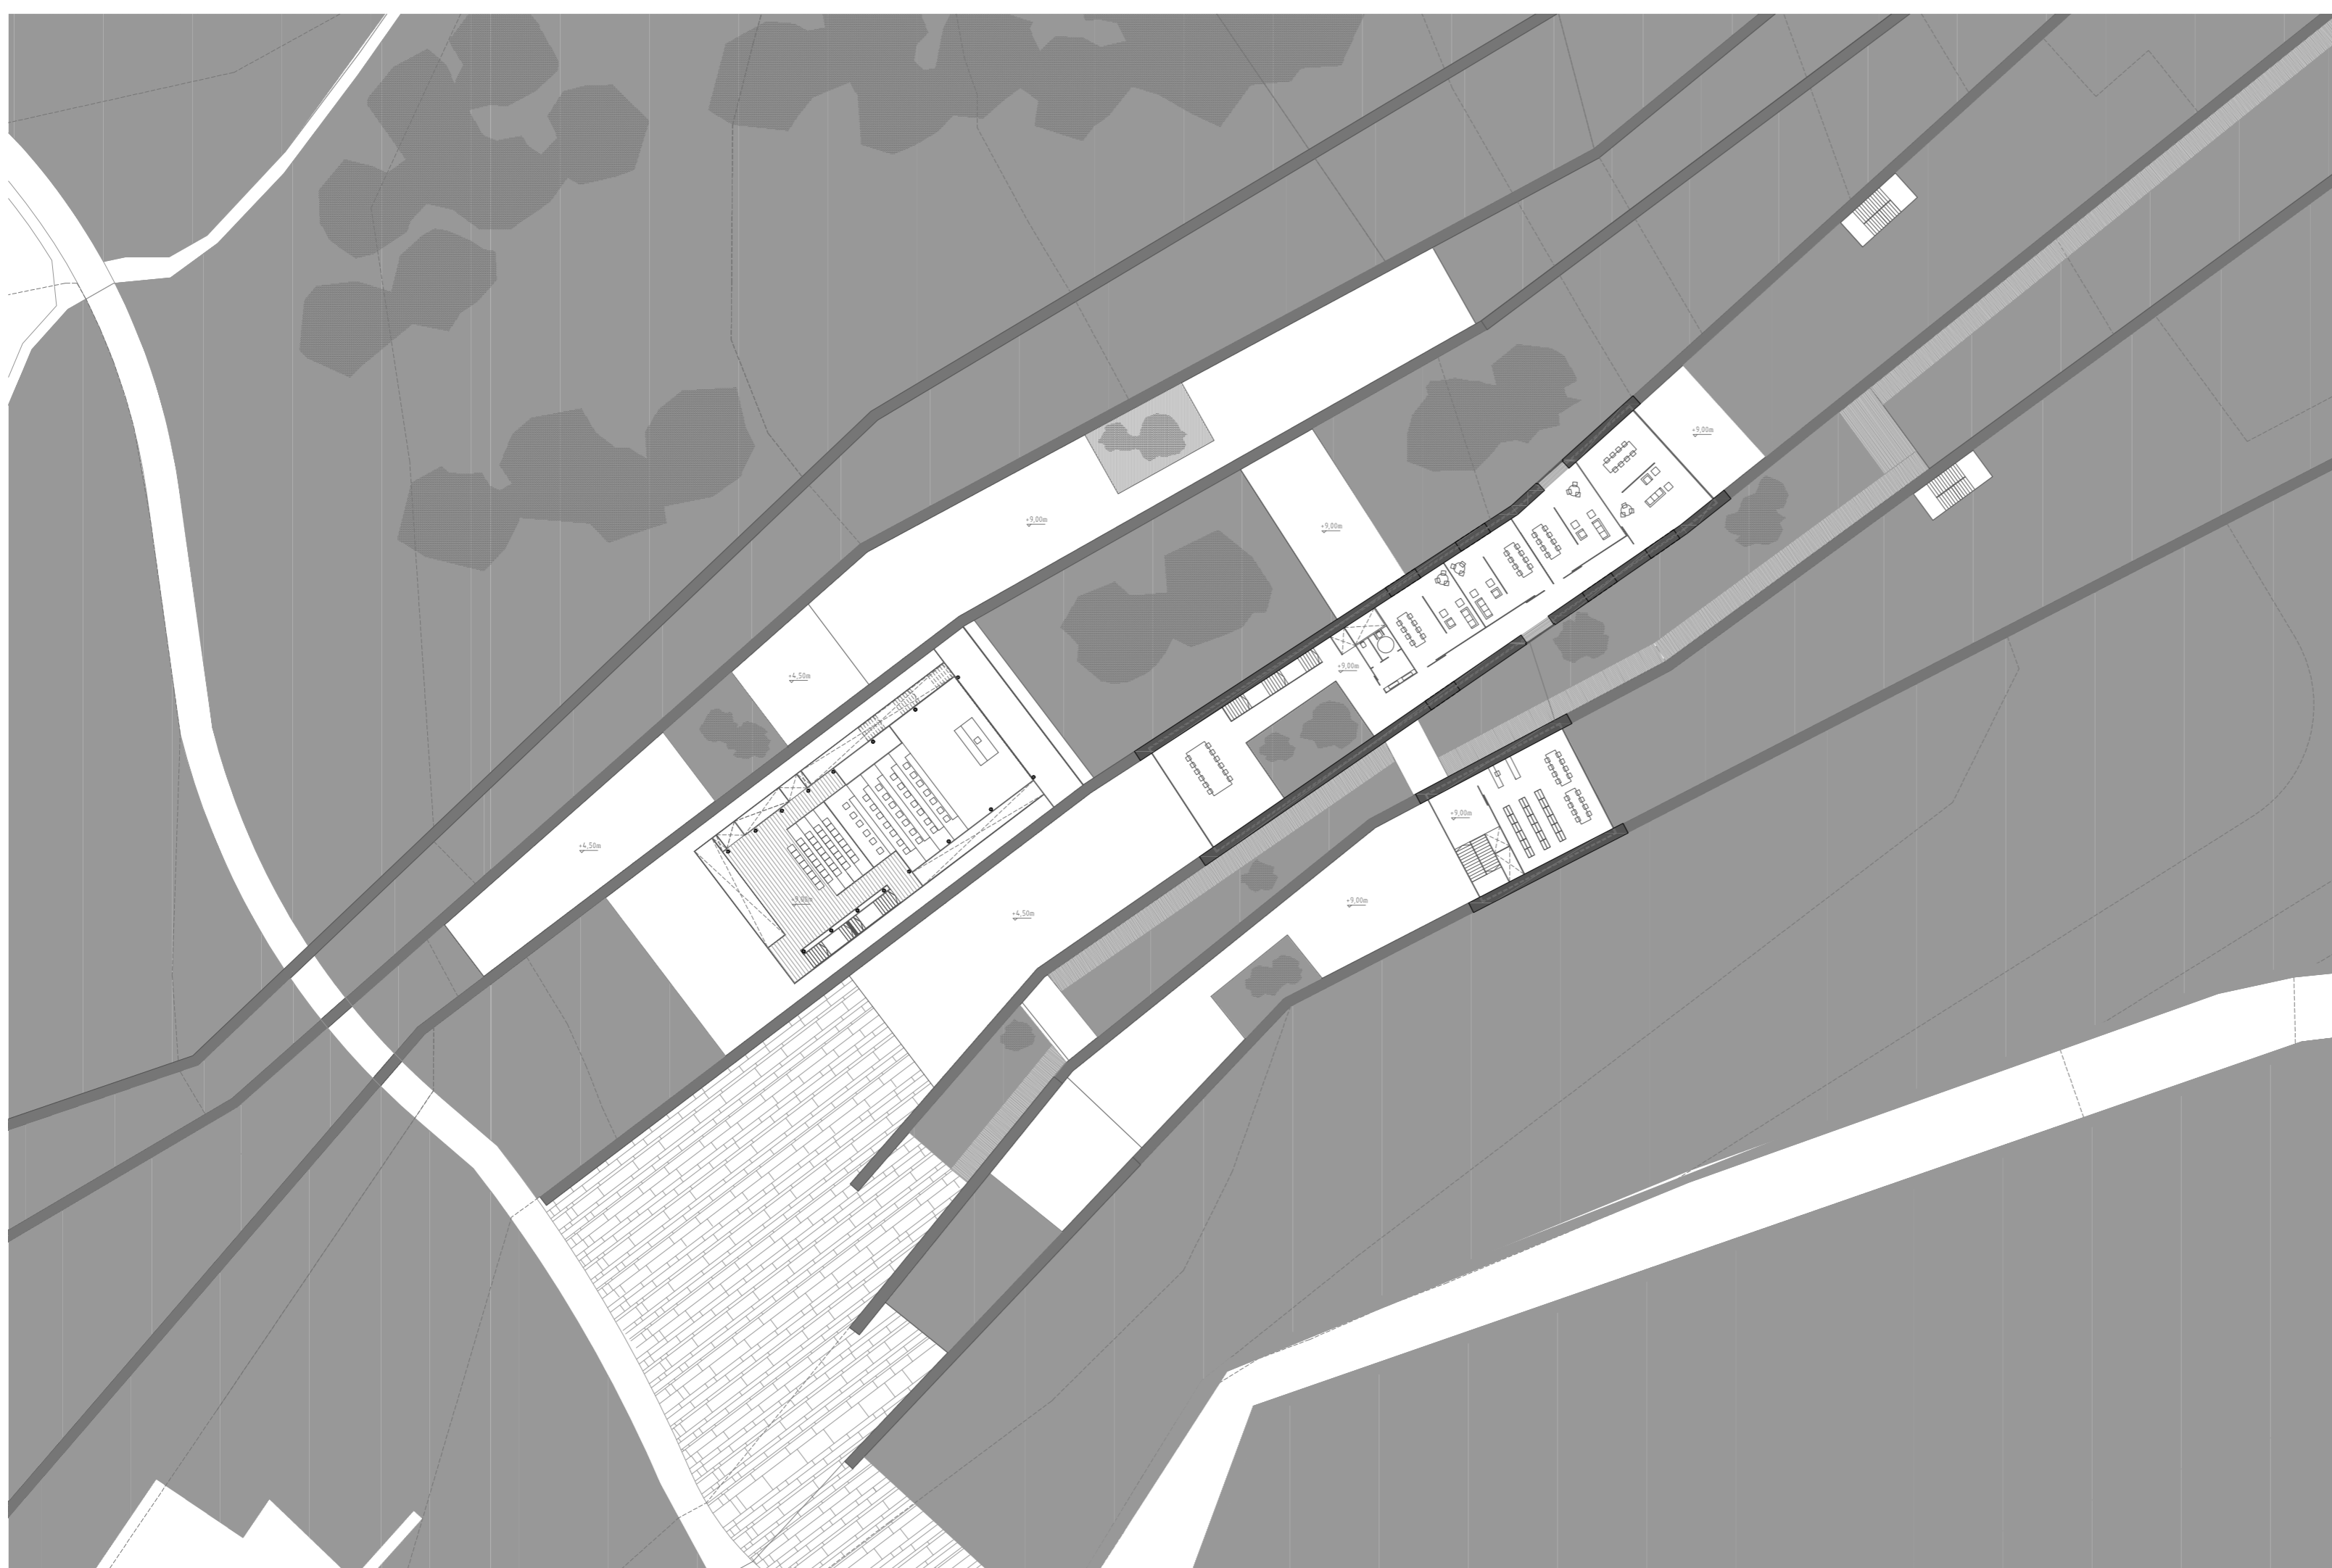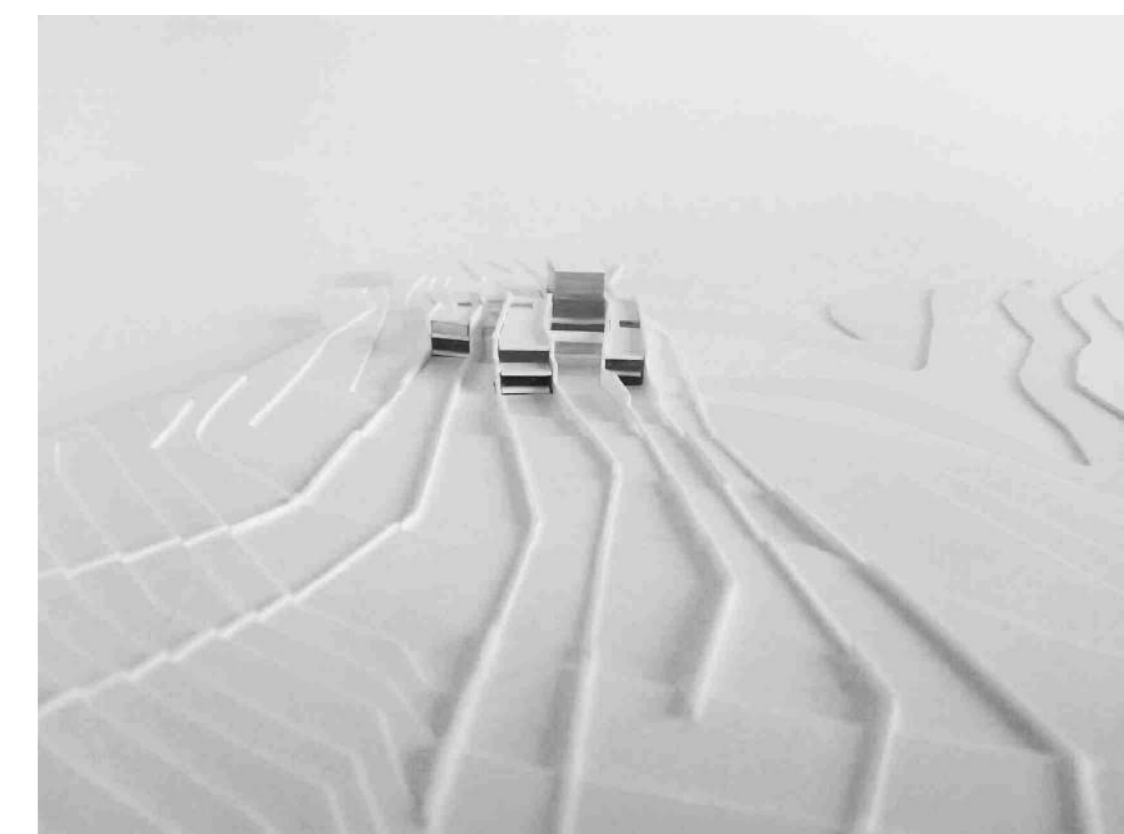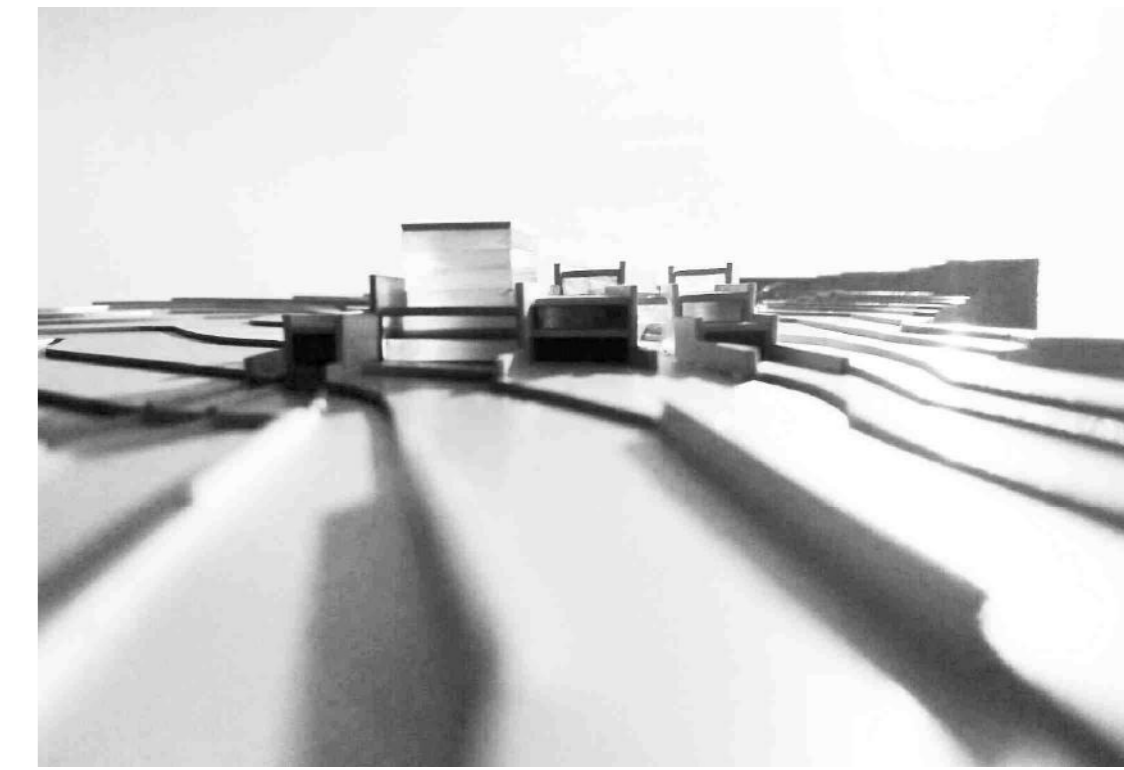

planta segunda