


COMBINACIONES DE USO

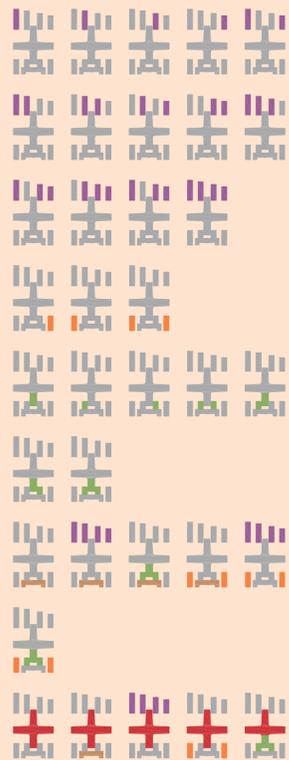


En el esquema adjunto se observan las posibles combinaciones de cada uno de los elementos del edificio, pudiendo funcionar autónomamente sin necesidad de la apertura total del complejo.

Esta versatilidad es una de las premisas del proyecto, creando así un modelo de gestión más eficaz, evitando gastos innecesarios si no hay actividades a realizar en cualquiera de los volúmenes.


RELACIÓN DEL EDIFICIO CON LA CÁRCEL

EL EDIFICIO ESTÁ AISLADO, NO SE RELACIONA CON EL PARQUE

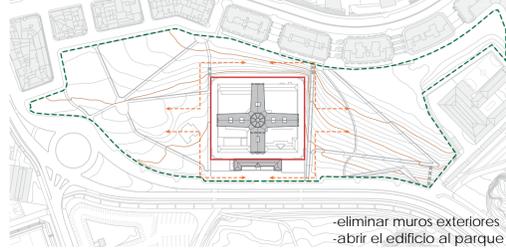


-eliminar muros exteriores
-abrir el edificio al parque

DOBLE EJE DE SIMETRÍA

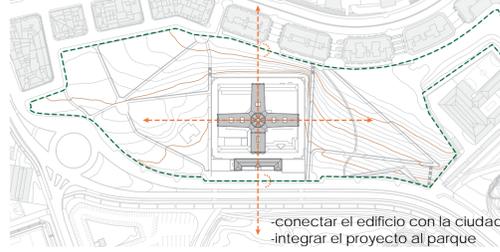


-conectar el edificio con la ciudad
-integrar el proyecto al parque

CONTINUIDAD A TRAVÉS DEL EDIFICIO

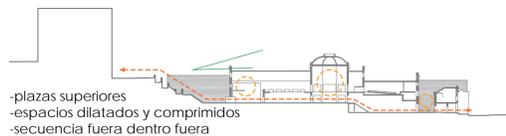


-plazas superiores
-espacios dilatados y comprimidos
-secuencia fuera dentro fuera

EVOLUCIÓN DE LA INTERVENCIÓN

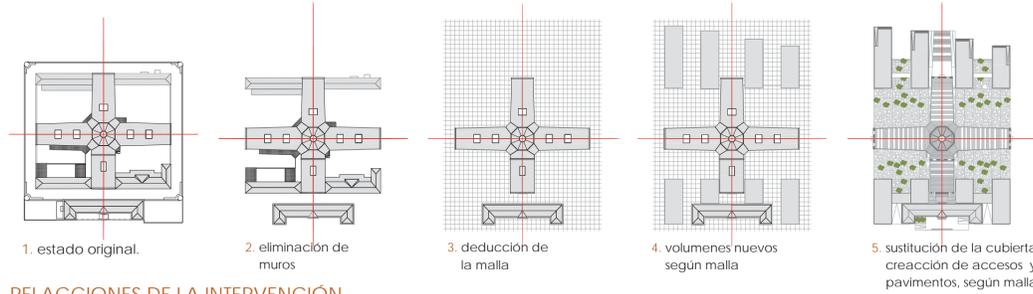

1. estado original. 2. eliminación de muros 3. deducción de la malla 4. volúmenes nuevos según malla 5. sustitución de la cubierta, creación de accesos y pavimentos, según malla

RELACIONES DE LA INTERVENCIÓN

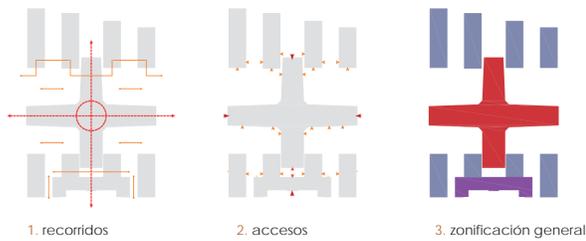

1. recorridos 2. accesos 3. zonificación general

- Volumen Principal
- Volumen de Entrada
- Volumen Auxiliar
- Recorrido Principal
- Recorrido Secundario
- Núcleo de Comunicación
- ▶ Acceso Principal
- ▶ Acceso Secundario
- ▶ Acceso de Servicio

SITUACIÓN

e 1/25.000



EL PROYECTO

- | | | |
|---|--|--|
| <ul style="list-style-type: none"> ■ ENTRADA
-Restauración
-Salas de Mem. Histórica ■ ALBERGUE ■ VOLASOC.AUDITORIO ■ TALLER ESCENOGRAFÍA ■ TALLER MÚSICA ■ TALLER ARTES PLÁSTICAS ■ TALLER RESTAURACIÓN | <ul style="list-style-type: none"> ■ CUERPO CENTRAL
-Locales asociaciones
-Direc. Centro
-Locales de Alquiler
pop up stores
mercado artesania
.... ■ Auditorio
-Sala de Exposición
-Zonas Usos Múltiples | |
|---|--|--|

El proyecto surge de la necesidad de dotar a la antigua prisión provincial de A Coruña de un nuevo uso y de resolver el problema urbanístico existente.

La primera premisa del proyecto fue abrir la cárcel al exterior; antiguamente fue un sitio de confinamiento y de privación de la libertad y ahora se busca todo lo contrario, abrir el edificio al exterior y hacerlo accesible; un sitio de cultura, de intercambio y de relación; la segunda es usar los dos ejes principales del edificio como elementos vertebradores, solucionando así el problema de comunicación existente en su eje longitudinal.



El criterio de restauración que se utilizó fue el conservar el panoptico y el edificio principal de acceso, como elementos dignos de conservar. El resto de edificaciones existentes fueron eliminadas debido a que sufrieron muchas modificaciones y tenían un escaso interés arquitectónico, siendo una configuración muy rígida y poco adaptable al programa de usos planteado.

Los elementos que se incorporan al edificio existente no buscan competir, sino que tienen voluntad de permanecer lo más neutros posible sirviendo de marco para potenciar lo existente.

Existen tres escalas dentro del proyecto
- primera escala: Inte. Edif. (Malla Original)
- segunda escala: Ext. Edif. (Doble de la malla Original)
- Tercera Escala: El parque (triple de la malla original)


ALZADO FRONTAL DE CONJUNTO


e 1/1000

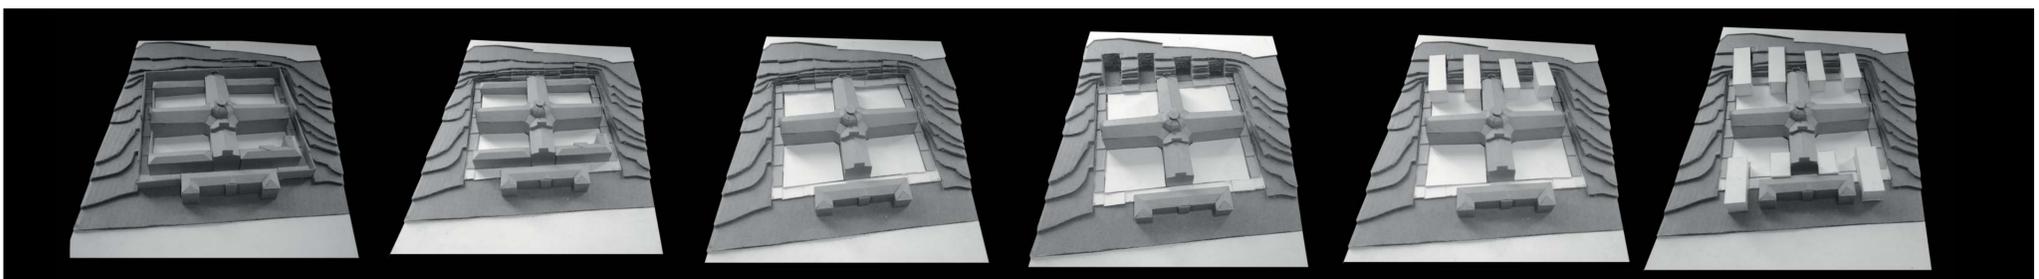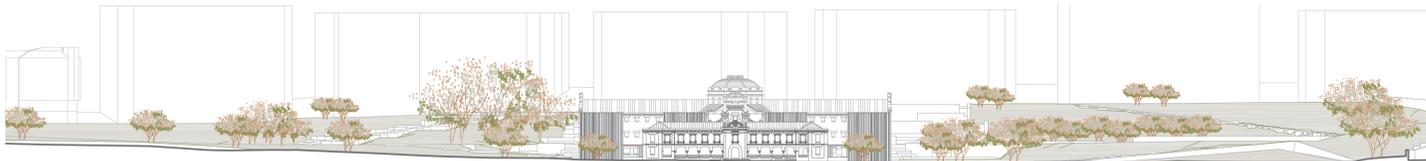

EMPLAZAMIENTO


e 1/1000

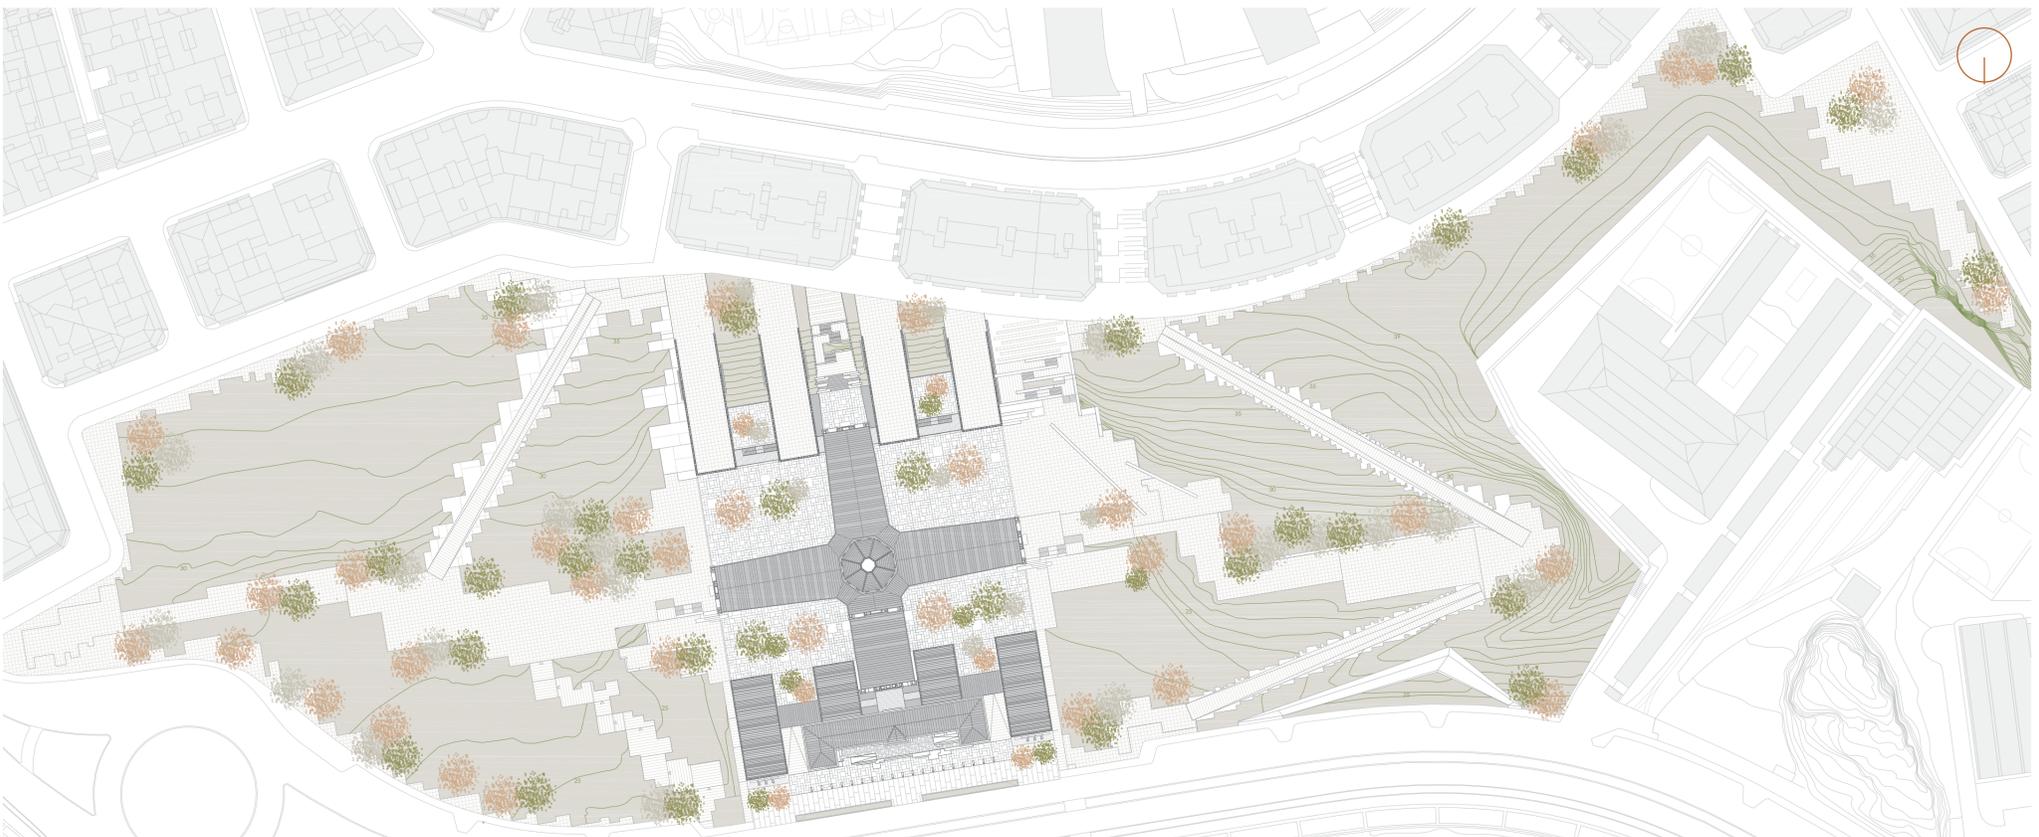

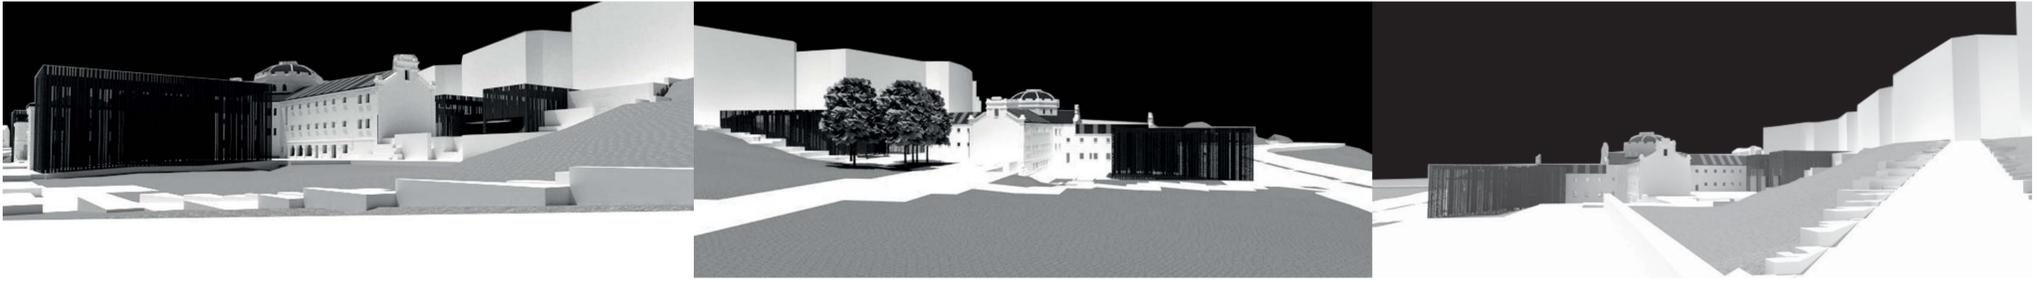


PLANTA BAJA

e 1/500

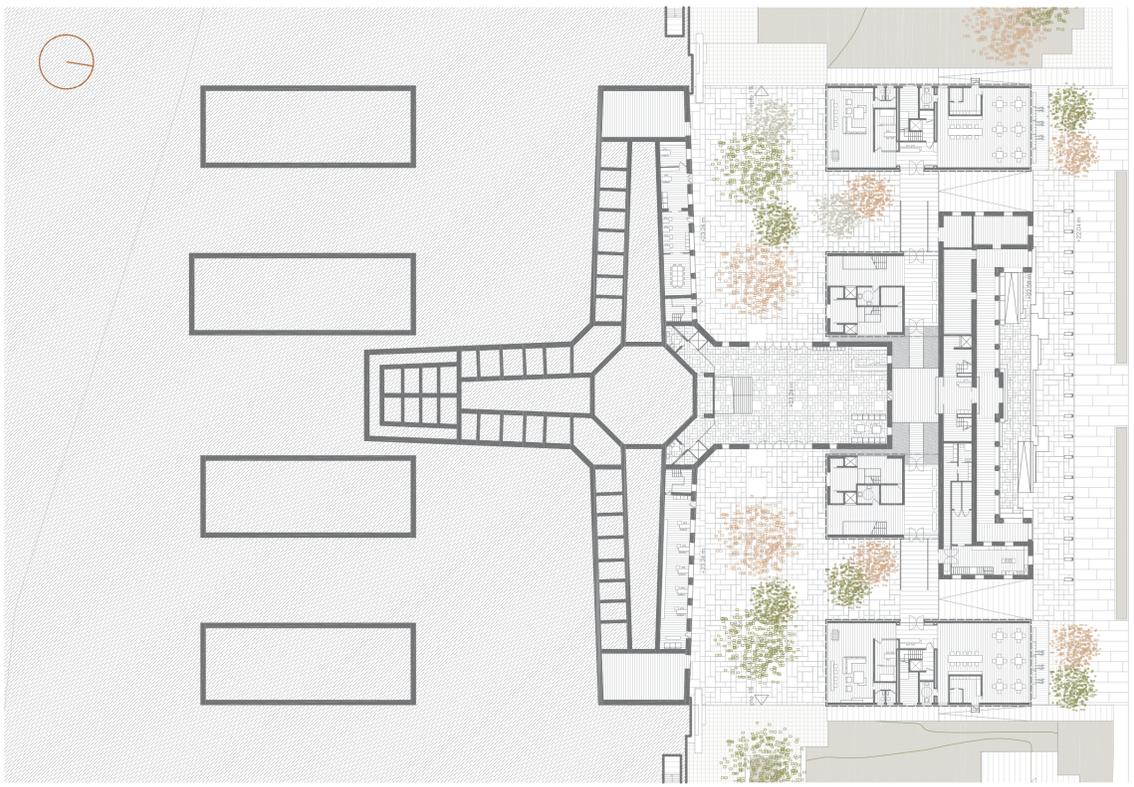


PLANTA PRIMERA

e 1/500

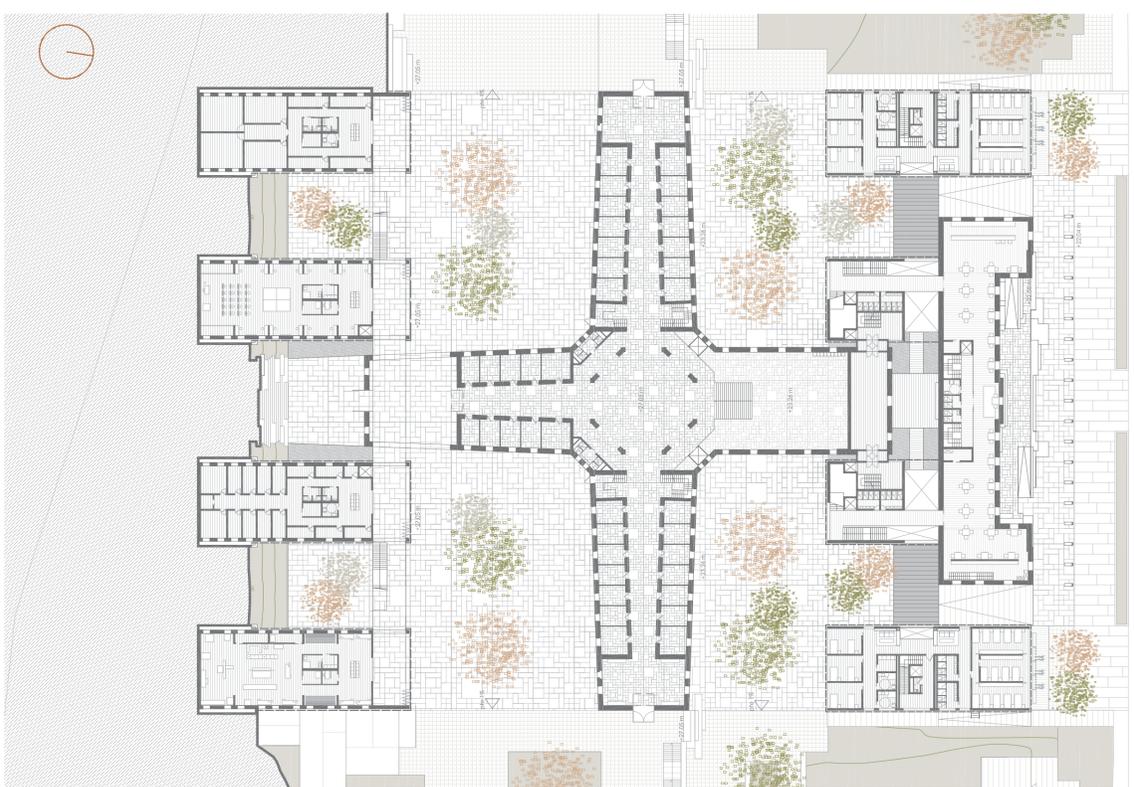

PLANTA SEGUNDA

e 1/500

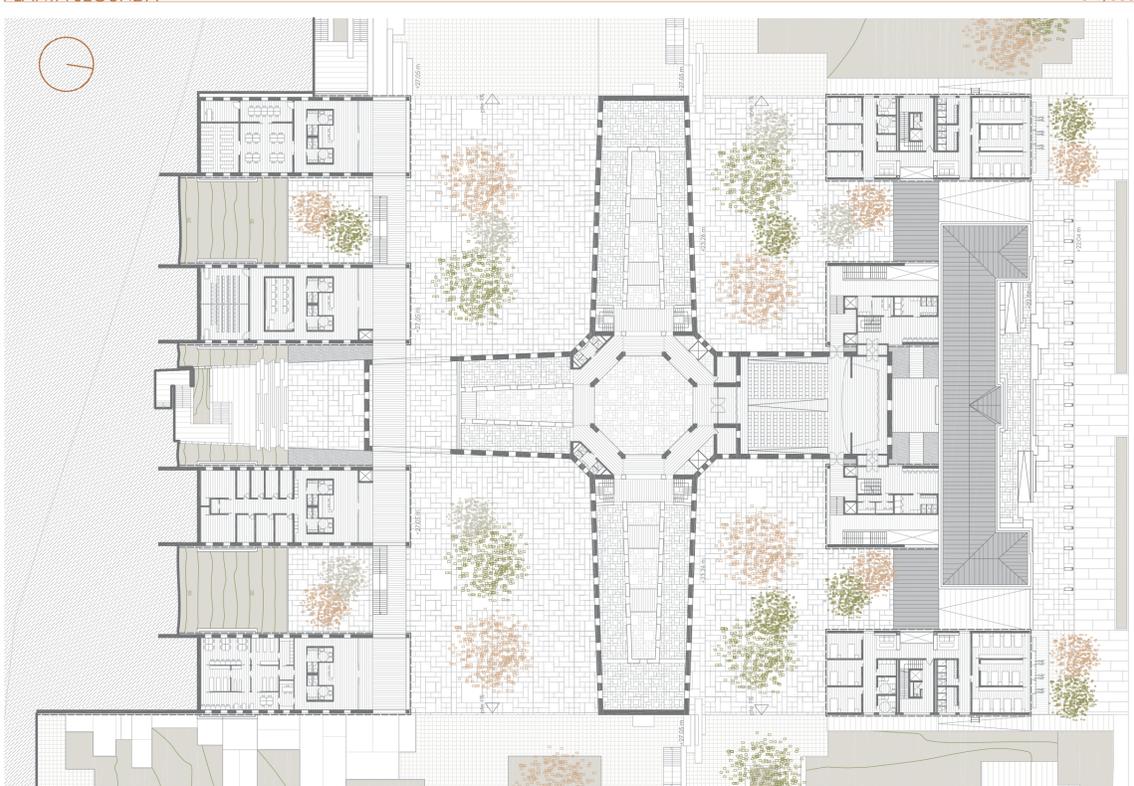

RESUMEN CUADRO DE SUPERFICIES

Volumen Entrada	Total Sup. Útil	984,87 m ²	x2 =	Sup. Útil	1969,74 m ²
Volumen albergue	Total Sup. Útil	847,13 m ²	x2 =	Sup. Útil	1694,26 m ²
Vol. asociado auditorio	Total Sup. Útil	255,53 m ²	x2 =	Sup. Útil	511,06 m ²
Cuerpo Central	Total Sup. Útil	3515,98 m ²	x2 =	Sup. Útil	7031,96 m ²
Volumenes Talleres	Total Sup. Útil	2321,88 m ²	x2 =	Sup. Útil	4643,76 m ²
Taller Escenografía	Total Sup. Útil	576,74 m ²	x2 =	Sup. Útil	1153,48 m ²
Taller Música	Total Sup. Útil	563,31 m ²	x2 =	Sup. Útil	1126,62 m ²
Taller Artes	Total Sup. Útil	611,64 m ²	x2 =	Sup. Útil	1223,28 m ²
Taller Restauración	Total Sup. Útil	570,19 m ²	x2 =	Sup. Útil	1140,38 m ²
Patios y plazas	Total Sup. Útil	8386,96 m ²	x2 =	Sup. Útil	16773,92 m ²
Total Superficie Útil		17415,01 m²			34830,02 m²
Total Superficie Construida		12976,29 m²			25952,58 m²

PLANTA BAJA

V.E	VOLUMEN ENTRADA	SUP.UTIL	553,85 m ²	SUP.CONSTRUIDA	496,85 m ²	
S.G.V.E	SERVICIOS GENERALES VOLUMEN ENTRADA		53,97 m ²	S.P.V.E	SERVICIOS VOLUMEN ENTRADA	101,70 m ²
A.R.V.E	ÁREA RECEPCIÓN VOLUMEN ENTRADA		317,64 m ²	E.C.V.E	ESPACIOS COMUNES VOLUMEN ENTRADA	80,54 m ²
ALB	ALBERGUE	SUP.UTIL	310,81 m ²	SUP.CONSTRUIDA	357,36 m ²	
S.G.ALB	SERVICIOS GENERALES ALBERGUE		41,40 m ²	E.C.ALB	ESPACIOS COMUNES ALBERGUE	224,72 m ²
A.R.ALB	ÁREA RECEPCIÓN ALBERGUE		37,69 m ²			
V.A.AUD	VOL. ASOC. AUDITORIO	SUP.UTIL	155,59 m ² x 2 = 311,18 m ²	SUP.CONSTRUIDA	191,24 m ² x 2 = 382,48 m ²	
S.G.V.A.AUD	SERVICIOS GENERALES V.ASOC.AUD		23,23 m ²	S.P.AUD	SERVICIOS PRIVADOS AUDITORIO	43,42 m ²
A.R.V.A.AUD	ÁREA RECEPCIÓN V.ASOC.AUD		88,94 m ²			
C.C	CUERPO CENTRAL	SUP.UTIL	492,42 m ²	SUP.CONSTRUIDA	2144,35 m ²	
S.G.C.C	SERVICIOS GENERALES CUERPO CENTRAL		239,36 m ²	S.C.C	SERVICIOS CUERPO CENTRAL	101,70 m ²
A.R.C.C	ÁREA RECEPCIÓN CUERPO CENTRAL		49,00 m ²	E.C.C	ESPACIOS CUERPO CENTRAL	282,36 m ²
E.EXT	ESPACIOS EXTERIORES	SUP.TOTAL	3341,84 m ²			
S.G.E.EXT	SERVICIOS GENERALES ESPACIOS EXTERIORES		1744,08 m ²	E.EXT.PAT	ESPACIOS EXTERIORES PATIOS	1597,76 m ²

PLANTA PRIMERA

V.E	VOLUMEN ENTRADA	SUP.UTIL	431,02 m ²	SUP.CONSTRUIDA	496,85 m ²	
S.G.V.E	SERVICIOS GENERALES VOLUMEN ENTRADA		41,51 m ²	S.P.V.E	SERVICIOS VOLUMEN ENTRADA	349,51 m ²
ALB	ALBERGUE	SUP.UTIL	248,16 m ²	SUP.CONSTRUIDA	357,36 m ²	
S.G.ALB	SERVICIOS GENERALES ALBERGUE		52,34 m ²	E.C.ALB	ESPACIOS COMUNES ALBERGUE	75,90 m ²
A.ALB	ÁREA DE DORMITORIOS			A.DOR	ÁREA DE DORMITORIOS	139,92 m ²
V.A.AUD	VOL. ASOC. AUDITORIO	SUP.UTIL	99,94 m ² x 2 = 199,88 m ²	SUP.CONSTRUIDA	191,24 m ² x 2 = 382,48 m ²	
S.G.V.A.AUD	SERVICIOS GENERALES V.ASOC.AUD		74,90 m ²	S.P.AUD	SERVICIOS PRIVADOS AUDITORIO	23,04 m ²
C.C	CUERPO CENTRAL	SUP.UTIL	1524,93 m ²	SUP.CONSTRUIDA	2144,35 m ²	
S.G.C.C	SERVICIOS GENERALES CUERPO CENTRAL		105,05 m ²	S.C.C	SERVICIOS CUERPO CENTRAL	432,77 m ²
A.R.C.C	ÁREA RECEPCIÓN CUERPO CENTRAL		302,97 m ²	E.C.C	ESPACIOS CUERPO CENTRAL	612,90 m ²
E.AUD	ESPACIOS AUDITORIO					
					71,24 m ²	
T.E	TALLER ESCENOGRAFÍA	SUP.UTIL	287,43 m ²	SUP.CONSTRUIDA	357,68 m ²	
S.G.C.C	SERVICIOS GENERALES CUERPO CENTRAL		14,15 m ²	E.P.T.E	ESPACIOS PROPIOS TALLER ESCENOGRAFÍA	187,25 m ²
A.R.C.C	ÁREA RECEPCIÓN CUERPO CENTRAL		86,03 m ²			
T.M	TALLER MÚSICA	SUP.UTIL	274,38 m ²	SUP.CONSTRUIDA	357,68 m ²	
S.G.T.M	SERVICIOS GENERALES TALLER MÚSICA		30,43 m ²	E.P.T.M	ESPACIOS PROPIOS TALLER MÚSICA	144,64 m ²
A.R.T.M	ÁREA RECEPCIÓN MÚSICA		78,99 m ²			
T.A.P	TALLER ARTES PLÁSTICAS	SUP.UTIL	305,82 m ²	SUP.CONSTRUIDA	357,68 m ²	
S.G.T.A.P	SERVICIOS GENERALES TALLER ARTES PLÁSTICAS		17,09 m ²	E.P.T.A.P	ESPACIOS PROPIOS TALLER ARTES PLÁSTICAS	196,46 m ²
A.R.A.P	ÁREA RECEPCIÓN ARTES PLÁSTICAS		92,27 m ²			
T.R	TALLER RESTAURACIÓN	SUP.UTIL	283,36 m ²	SUP.CONSTRUIDA	357,68 m ²	
S.G.T.A.P	SERVICIOS GENERALES TALLER RESTAURACIÓN		21,10 m ²	E.P.T.R	ESPACIOS PROPIOS TALLER RESTAURACIÓN	180,05 m ²
A.R.R	ÁREA RECEPCIÓN RESTAURACIÓN		82,21 m ²			
E.EXT	ESPACIOS EXTERIORES	SUP.TOTAL	2576,47 m ²			
S.G.E.EXT	SERVICIOS GENERALES ESPACIOS EXTERIORES		387,37 m ²	E.EXT.PAT	ESPACIOS EXTERIORES PATIOS	2189,10 m ²

PLANTA SEGUNDA

ALB	ALBERGUE	SUP.UTIL	248,16 m ²	SUP.CONSTRUIDA	357,36 m ²	
S.G.ALB	SERVICIOS GENERALES ALBERGUE		52,34 m ²	E.C.ALB	ESPACIOS COMUNES ALBERGUE	75,90 m ²
A.ALB	ÁREA DE DORMITORIOS			A.DOR	ÁREA DE DORMITORIOS	139,92 m ²
V.A.AUD	VOL. ASOC. AUDITORIO	SUP.UTIL	125,73 m ² x 2 = 251,46 m ²	SUP.CONSTRUIDA	191,24 m ² x 2 = 382,48 m ²	
S.G.V.A.AUD	SERVICIOS GENERALES V.ASOC.AUD		74,85 m ²	S.P.AUD	SERVICIOS PRIVADOS AUDITORIO	35,50 m ²
A.R.C.C	ÁREA RECEPCIÓN CUERPO CENTRAL		13,38 m ²			
C.C	CUERPO CENTRAL	SUP.UTIL	1294,43 m ²	SUP.CONSTRUIDA	2144,35 m ²	
S.G.C.C	SERVICIOS GENERALES CUERPO CENTRAL		59,88 m ²	E.C.C	ESPACIOS CUERPO CENTRAL	918,80 m ²
E.AUD	ESPACIOS AUDITORIO				315,95 m ²	
T.E	TALLER ESCENOGRAFÍA	SUP.UTIL	281,24 m ²	SUP.CONSTRUIDA	357,68 m ²	
S.G.C.C	SERVICIOS GENERALES CUERPO CENTRAL		28,32 m ²	E.P.T.E	ESPACIOS PROPIOS TALLER ESCENOGRAFÍA	136,32 m ²
A.R.C.C	ÁREA RECEPCIÓN CUERPO CENTRAL		122,62 m ²			
T.M	TALLER MÚSICA	SUP.UTIL	288,93 m ²	SUP.CONSTRUIDA	357,68 m ²	
S.G.T.M	SERVICIOS GENERALES TALLER MÚSICA		23,90 m ²	E.P.T.M	ESPACIOS PROPIOS TALLER MÚSICA	147,24 m ²
A.R.T.M	ÁREA RECEPCIÓN MÚSICA		113,89 m ²			
T.A.P	TALLER ARTES PLÁSTICAS	SUP.UTIL	305,82 m ²	SUP.CONSTRUIDA	357,68 m ²	
S.G.T.M	SERVICIOS GENERALES TALLER MÚSICA		21,60 m ²	E.P.T.A.P	ESPACIOS PROPIOS TALLER ARTES PLÁSTICAS	196,46 m ²
A.R.T.M	ÁREA RECEPCIÓN MÚSICA		113,89 m ²			
T.R	TALLER RESTAURACIÓN	SUP.UTIL	284,83 m ²	SUP.CONSTRUIDA	357,68 m ²	
S.G.T.A.P	SERVICIOS GENERALES TALLER RESTAURACIÓN		18,64 m ²	E.P.T.R	ESPACIOS PROPIOS TALLER RESTAURACIÓN	137,67 m ²
A.R.R	ÁREA RECEPCIÓN RESTAURACIÓN		130,50 m ²			
E.EXT	ESPACIOS EXTERIORES	SUP.TOTAL	314,50 m ²			
S.G.E.EXT	SERVICIOS GENERALES ESPACIOS EXTERIORES		314,50 m ²	E.EXT.PAT	ESPACIOS EXTERIORES PATIOS	1430,94 m ²

PLANTA DE CUBIERTAS

E.EXT	ESPACIOS EXTERIORES	SUP.TOTAL	2074,44 m ²			
S.G.E.EXT	SERVICIOS GENERALES ESPACIOS EXTERIORES		643,70 m ²	E.EXT.PAT	ESPACIOS EXTERIORES PATIOS	1430,94 m ²