


Detalle Placas Piso

ESC.: 1 : 20

La conexión entre las varillas de sujeción estructural y los tubos y chapas de cartón es posibilitada a partir de orificios previamente marcados y hechos en los elementos de cartón.

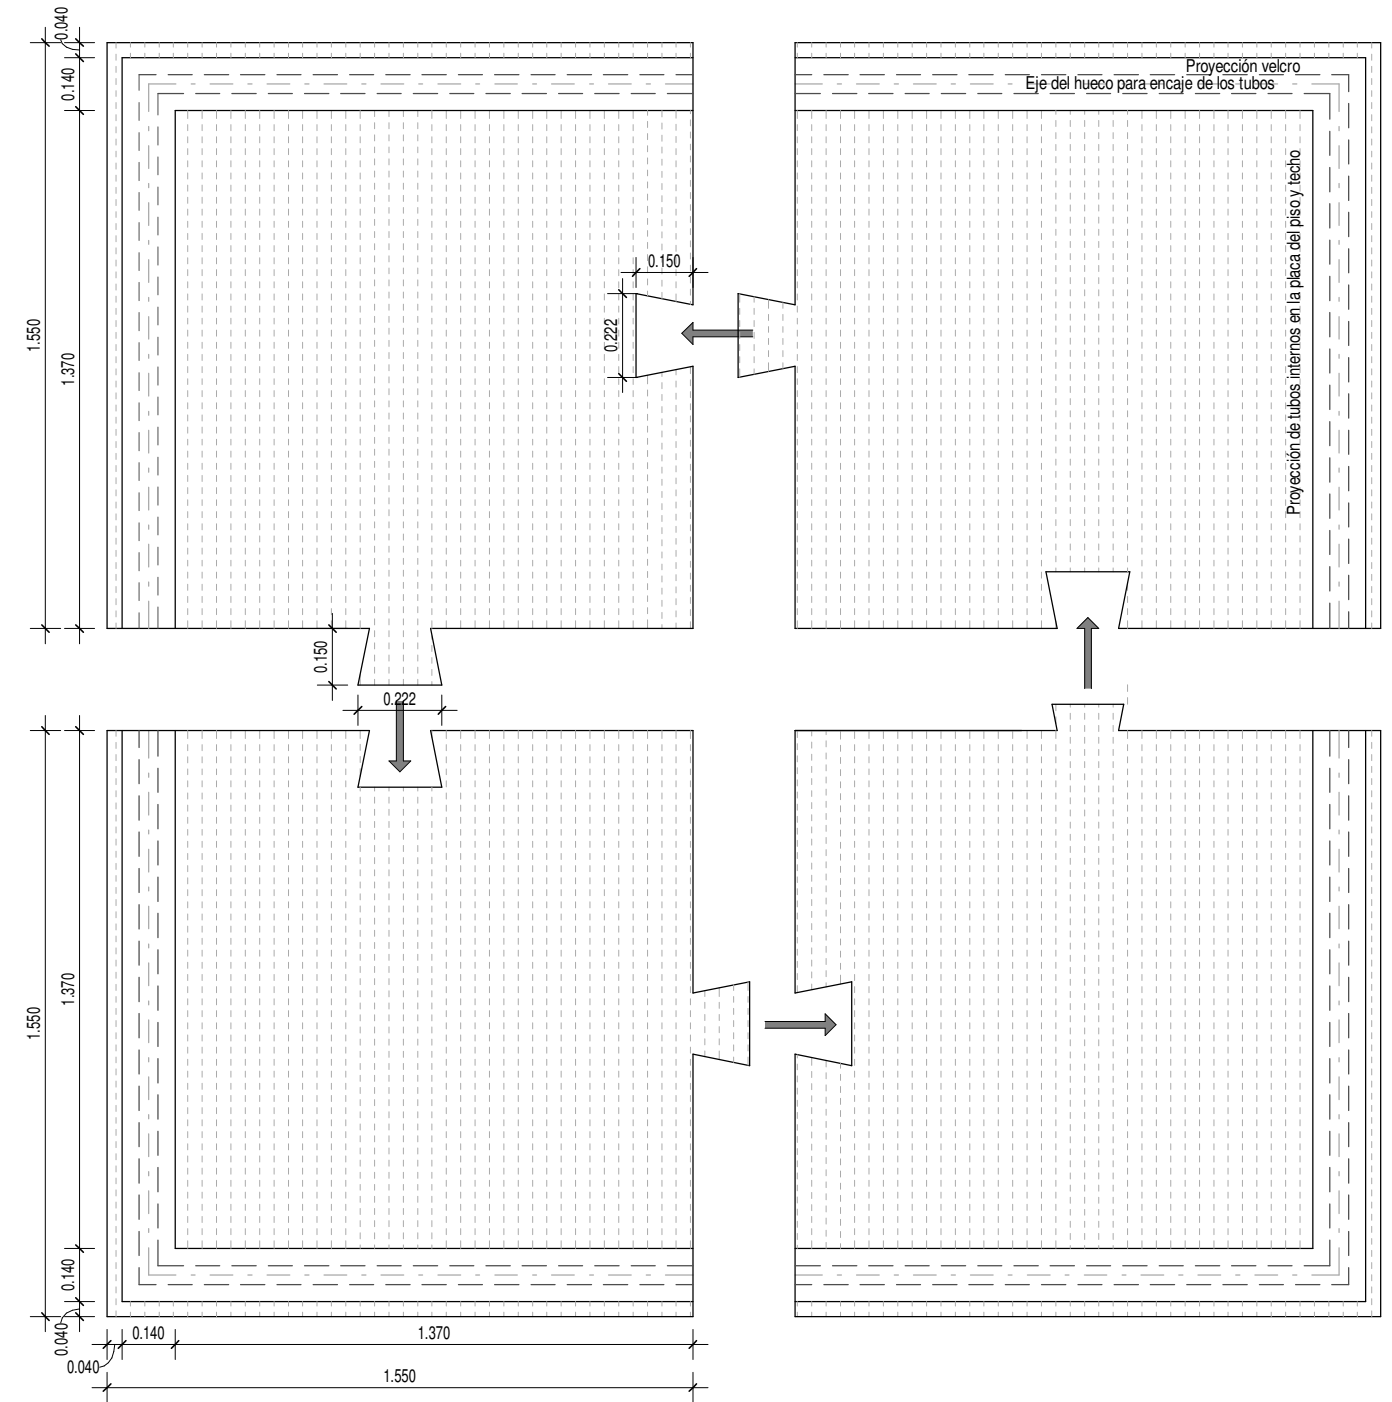

Detalle Placas Techo

ESC.: 1 : 20

MÁSTER UNIVESITÁRIO EN EDIFICACIÓN
SOSTENIBLE 2018-2019

TRABAJO FIN DE MÁSTER Junio 2019

Posibilidades del cartón como recurso
constructivo: aplicación para módulo de carácter
emergencial en Brasil

Módulo Emergencial de Cartón
Detalles placas de piso y techo

Alumno: Cándido PAZOS de ANDRADE

Tutor: Santiago MUÑIZ GÓMEZ

Escala:

1 : 20

03