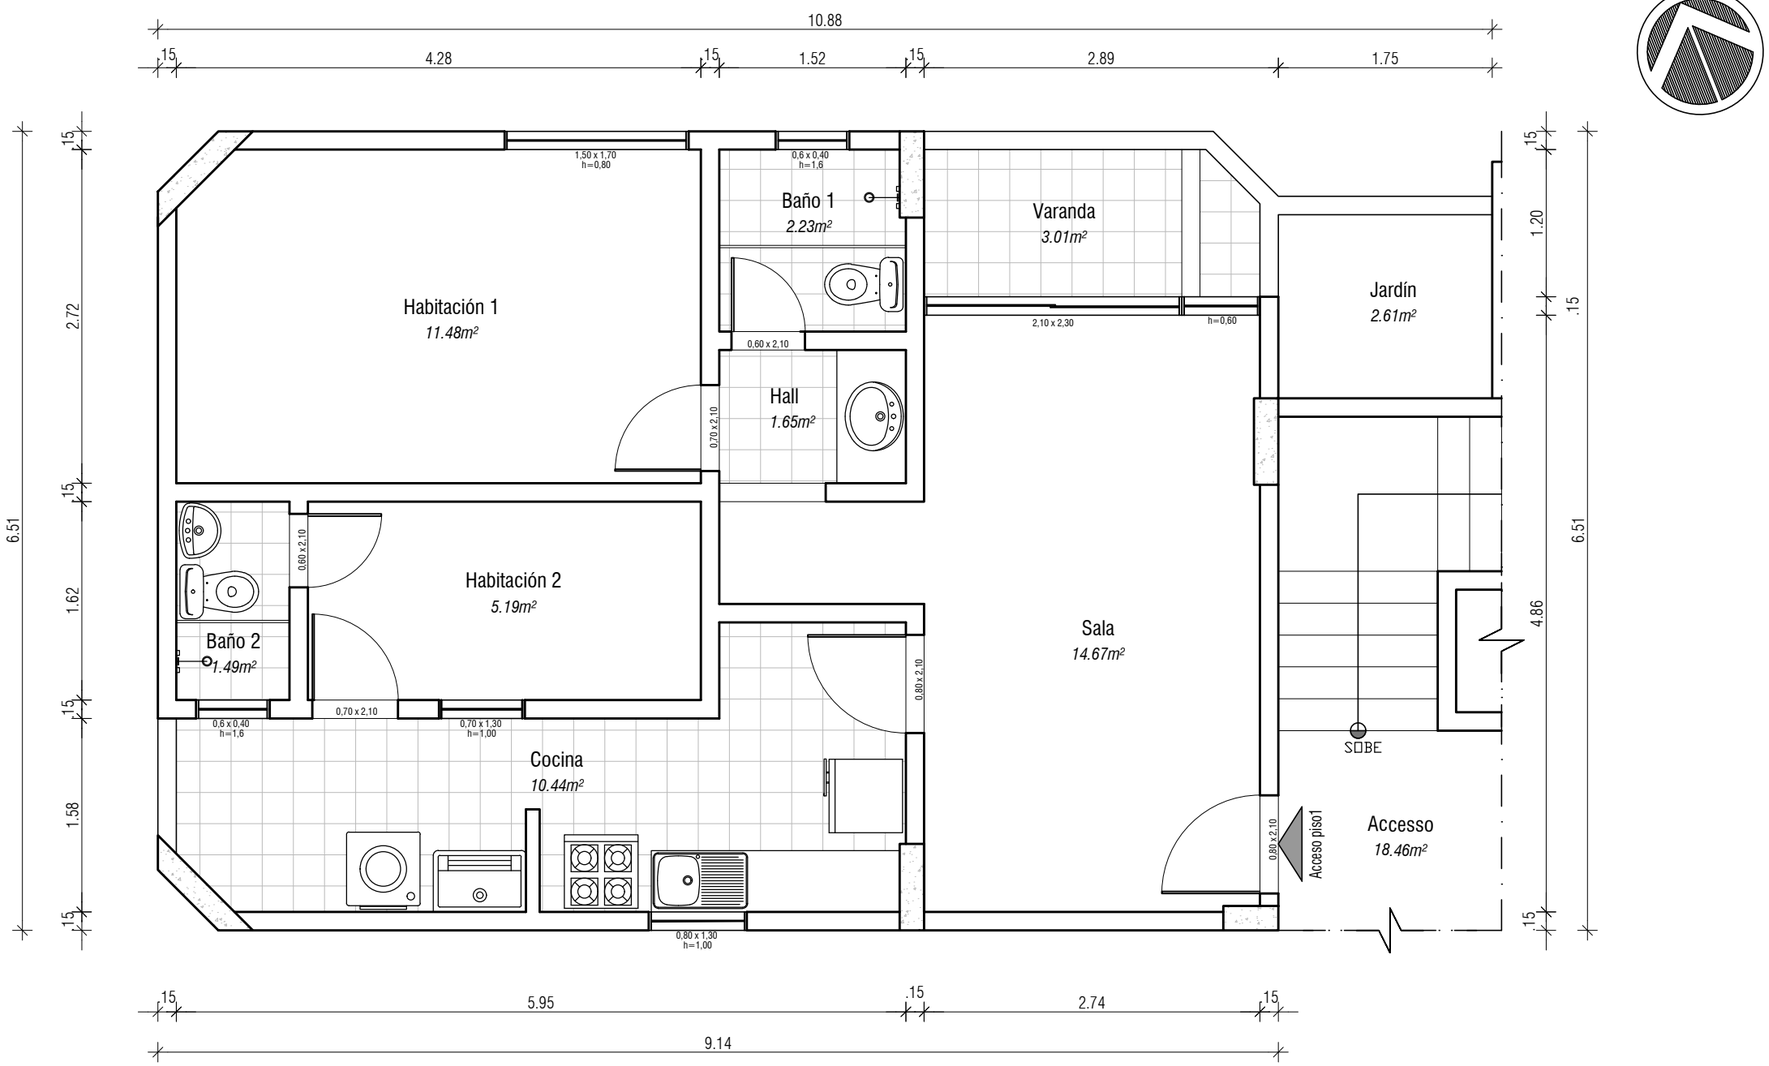

PLANTA BAJA

ESC.: 1/50

Máster en edificación Sostenible Trabajo final de Máster		03
Alumna: Larissa Pedreira Iten Figuerêdo Gomes		
Profesor tutor: Francisco Javier López Rivadulla		
Emplazamiento: Rua Padre Camilo Torrend - Salvador - Bahia - Brasil		
Contenido: Planta baja Vivienda elegida		
Escala: 1/50	Data: JUN/2019	