

AN00 Análisis

- AN01 Situación territorial
- AN02 Plano de Situación
- AN03 Hidrografía y Borde fluvial
- AN04 Zonas Verdes y Vegetación
- AN05 Análisis y Propuesta Urbana
- AN06 Límites de la parcela
- AN07 Estado previo - Planta
- AN08 Estado previo - Secciones

ID00 Ideación

- ID01 Intenciones
- ID02 Idea - Urbanismo
- ID03 Idea - Pieza
- ID04 Idea - Interior

U00 Urbanismo

- U01 Situación
- U02 Ámbito
- U03 Plan general
- U04 Emplazamiento y Vegetación
- U05 Secciones generales I
- U06 Secciones generales II
- U06 Emplazamiento PB
- U07 Pavimentos y Mobiliario

A00 Arquitectura

- A01 Plantas I
- A02 Plantas II
- A03 Alzados
- A04 Secciones
- A05 Maquetas de trabajo I
- A06 Maquetas de trabajo II
- A07 Maqueta final

E00 Estructura

- E01 Demolición y contención
- E02 Fases de excavación
- E03 Excavación y replanteo I
- E04 Excavación y replanteo II
- E05 Cimentación
- E06 Estructura PB y P1
- E07 Estructura P2 y PC
- E08 Despiece de Vigas I
- E09 Despiece de Vigas II
- E10 Despiece de Vigas III
- E11 Cuadro de Pilares
- E12 Estructura metálica Norte
- E13 Estructura metálica Central
- E14 Estructuras metálicas Sur
- E15 Detalles E. Metálica

C00 Construcción


- C01 Sección Longitudinal
- C02 Sección Transversal
- C03 Detalles I
- C04 Detalles II
- C05 Detalles III
- C06 Detalles IV
- C07 Sección horizontal I
- C08 Sección horizontal II
- C09 Escalera I
- C10 Escalera II
- C11 Ascensor
- C12 PB. Tabiquería, acotados y acab.
- C13 P1. Tabiquería, acotados y acab.
- C14 P2. Tabiquería, acotados y acab.
- C15 PC. Tabiquería, acotados y acab.
- C16 Carpinterías. Puertas exteriores
- C17 Carpinterías. Puertas interiores
- C18 Muros cortina I
- C19 Muros cortina II
- C20 Particiones de vidrio y Lucer.

I00 Instalaciones


- I01 Fontanería - Esquema
- I02 Fontanería - Plantas
- I03 Saneamiento
- I04 Climatización
- I05 Electricidad - Esquema
- I06 Electricidad - Plantas
- I07 S.I. Sectorización
- I08 S.I. Evacuación

PLANTA PRIMERA

+ 4.20 M

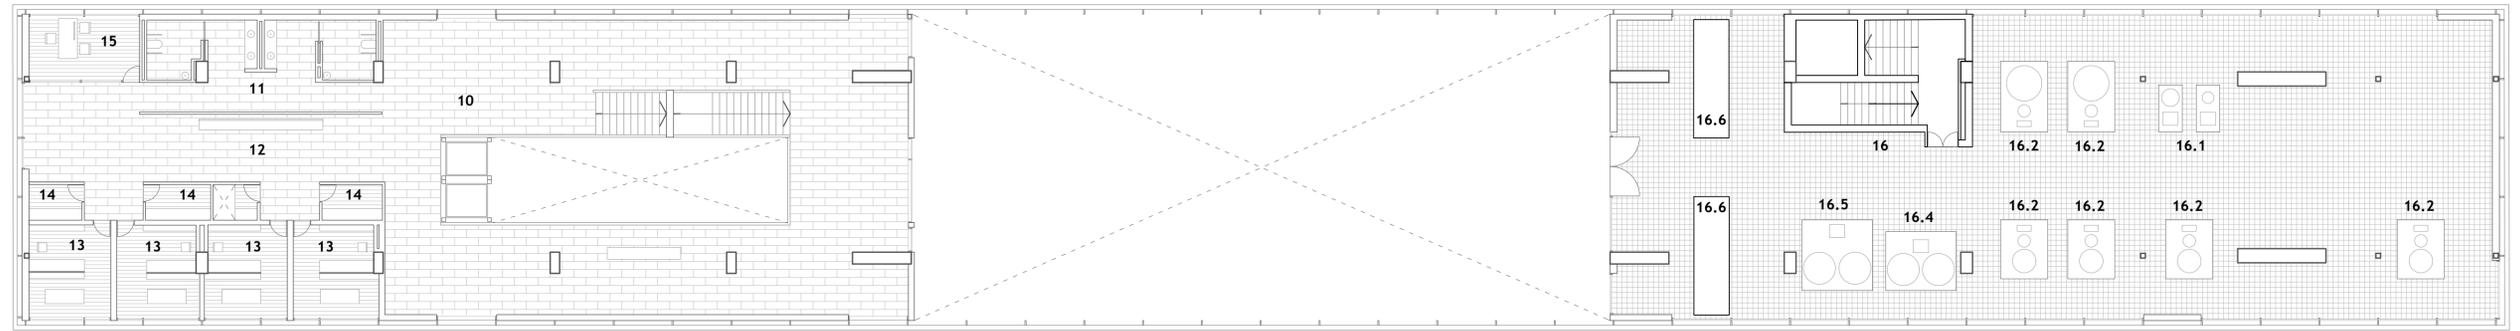


10. Circulaciones	225 m <sup>2</sup>	16. Planta técnica	545 m <sup>2</sup>
11. Aseos	30 m <sup>2</sup>	16.1 Agua fría	
12. Sala de espera	25 m <sup>2</sup>	16.2 Sistema de Filtrado	
13. Sala de masaje	15 m <sup>2</sup>	16.3 Almacén de Cloro	
14. Almacén	16 m <sup>2</sup>	16.4 Depósitos de Inercia	
15. Despacho médico	13 m <sup>2</sup>	16.5 ACS	
		16.6 UTA	
Superficie total construida		856 m <sup>2</sup>	

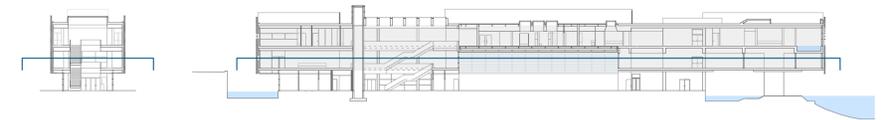


PLANTA BAJA

0.00 M


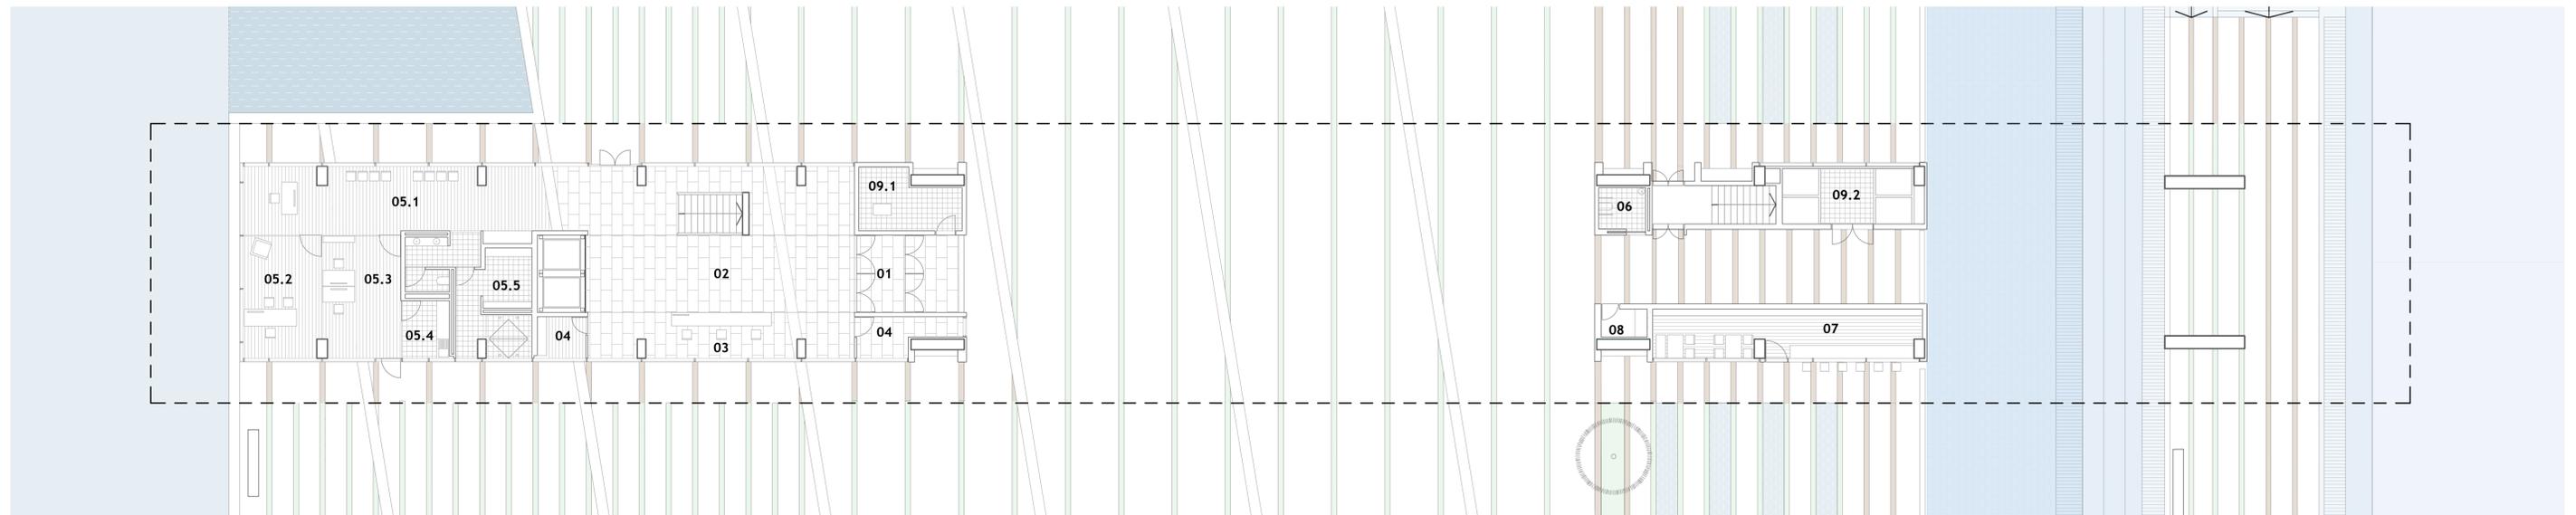


1. Entrada	18 m <sup>2</sup>	6. Aseo Público	7 m <sup>2</sup>
2. Vestíbulo	80 m <sup>2</sup>	7. Cafetería	30 m <sup>2</sup>
3. Recepción	25 m <sup>2</sup>	8. Almacén Cafetería	3 m <sup>2</sup>
4. Almacén/Guardarropa	8 m <sup>2</sup>	9. Instalaciones	23 m <sup>2</sup>
5. Administración	125 m <sup>2</sup>	9.1 Grupo de presión Antiincendios	15 m <sup>2</sup>
5.1 Recepción/Sala de espera	30 m <sup>2</sup>	9.2 Sala de depósitos auxiliares	18 m <sup>2</sup>
5.2 Dirección	22 m <sup>2</sup>		
5.3 Oficina	22 m <sup>2</sup>		
5.4 Cocina	6 m <sup>2</sup>		
5.5 Vestuarios personal (mixtos)	20 m <sup>2</sup>		
Superficie total construida		305 m <sup>2</sup>	

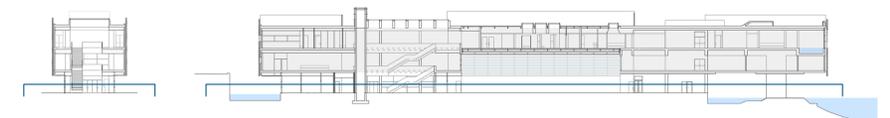



PLANTA CUBIERTA

+ 12.60 M

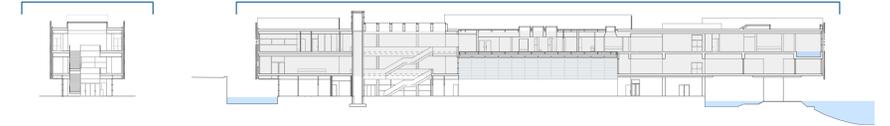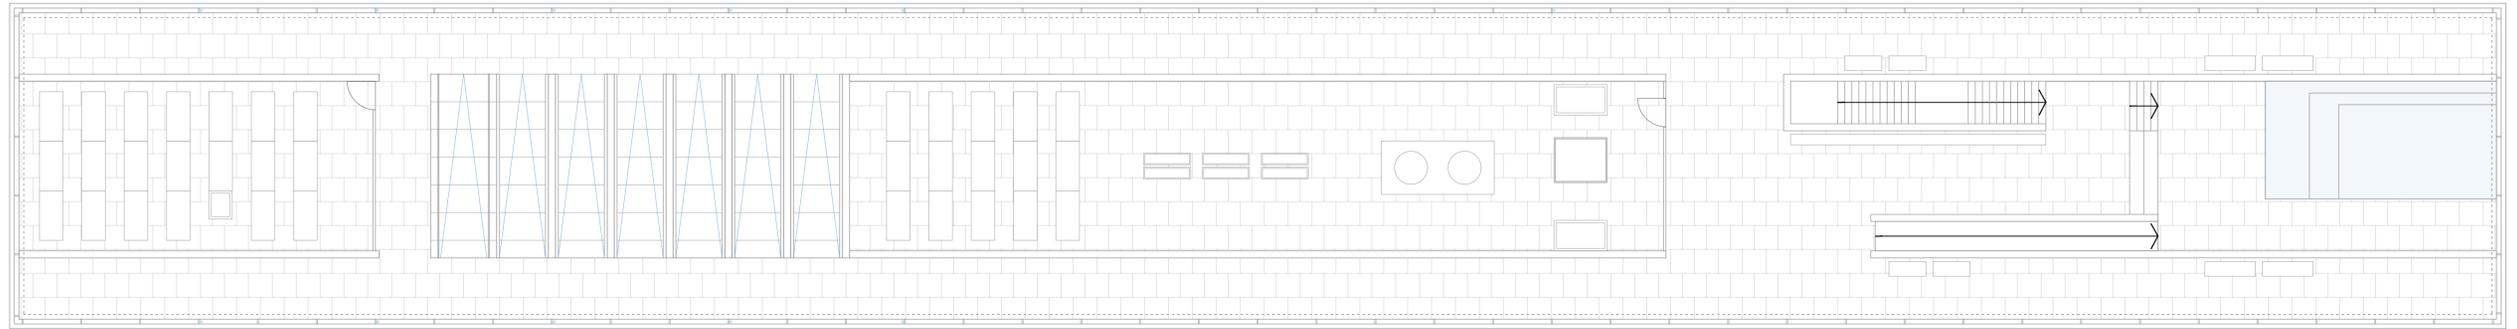

PLANTA CUBIERTA



+ 12.60 M

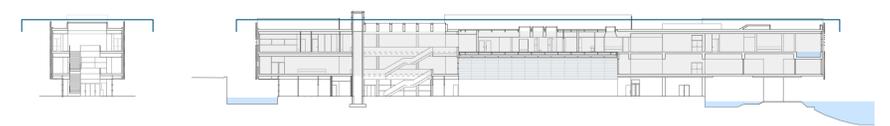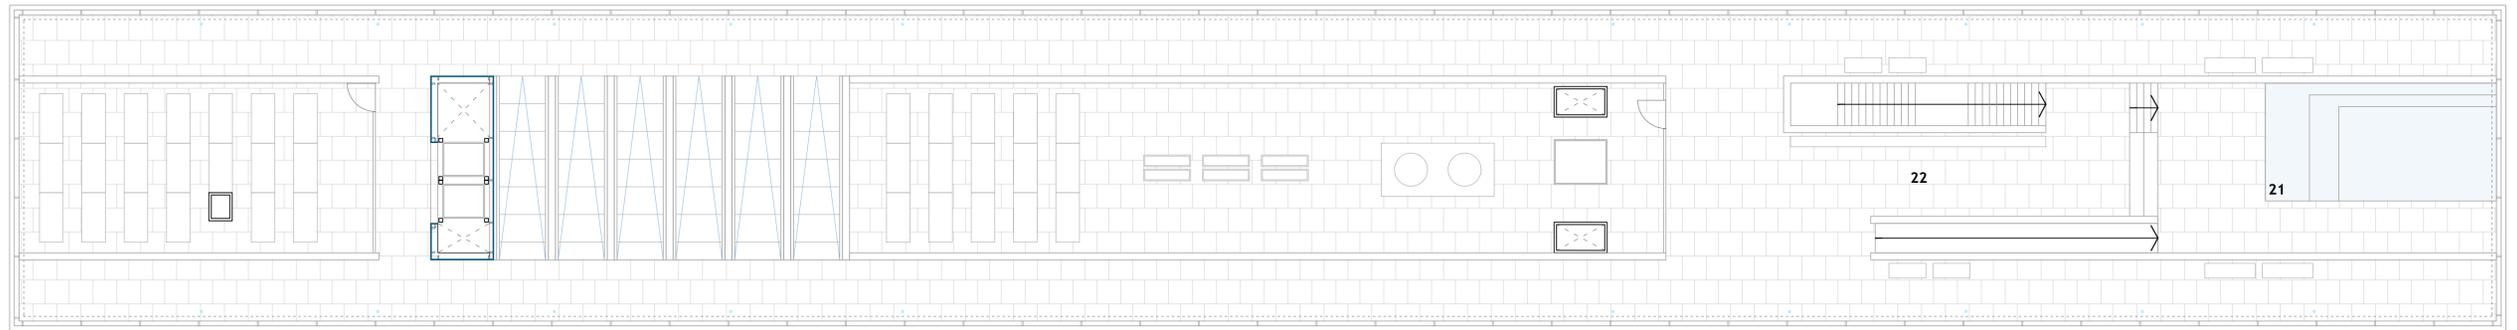

21. Vasos exterior	40	m <sup>2</sup>
22. Solarium	90	m <sup>2</sup>
Superficie total construida	1500	m <sup>2</sup>


PLANTA SEGUNDA

8.40 M

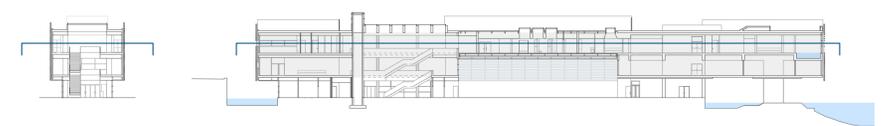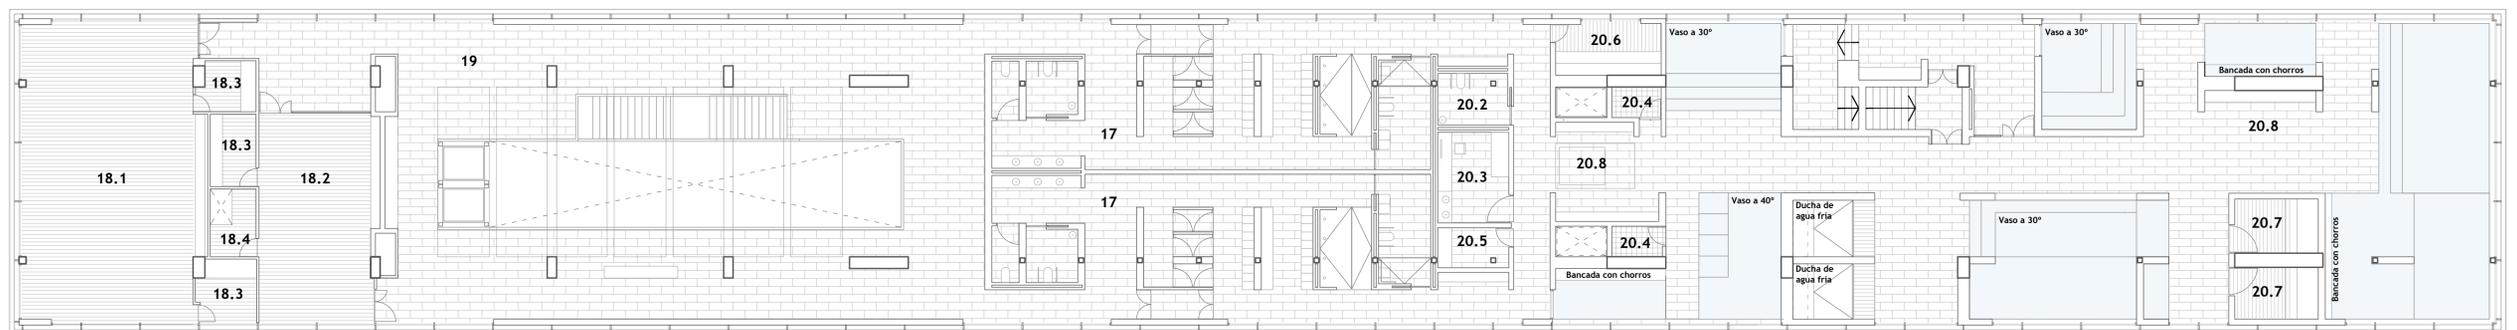


17. Vestuarios	200	m <sup>2</sup>	18.3 Almacén	5.5	m <sup>2</sup>	20. Área de piscinas	600	m <sup>2</sup>
18. Área Polivalente	200	m <sup>2</sup>	18.4 Sala Técnica	5	m <sup>2</sup>	20.1 Vasos	203	m <sup>2</sup>
18.1 Sala 1	50	m <sup>2</sup>				20.2 Aseo	7	m <sup>2</sup>
18.2 Sala 2	50	m <sup>2</sup>	19. Circulaciones	60	m <sup>2</sup>	20.3 Socorrista/enfermería	14	m <sup>2</sup>
						20.4 Sala Técnica	4	m <sup>2</sup>
						20.5 Almacén	13	m <sup>2</sup>
						20.6 Sauna Seca	22	m <sup>2</sup>
						20.7 Sauna húmeda	10	m <sup>2</sup>
						20.8 Áreas de reposo y circulaciones	250	m <sup>2</sup>
						Superficie total construida	1500	m <sup>2</sup>


ALZADO OESTE

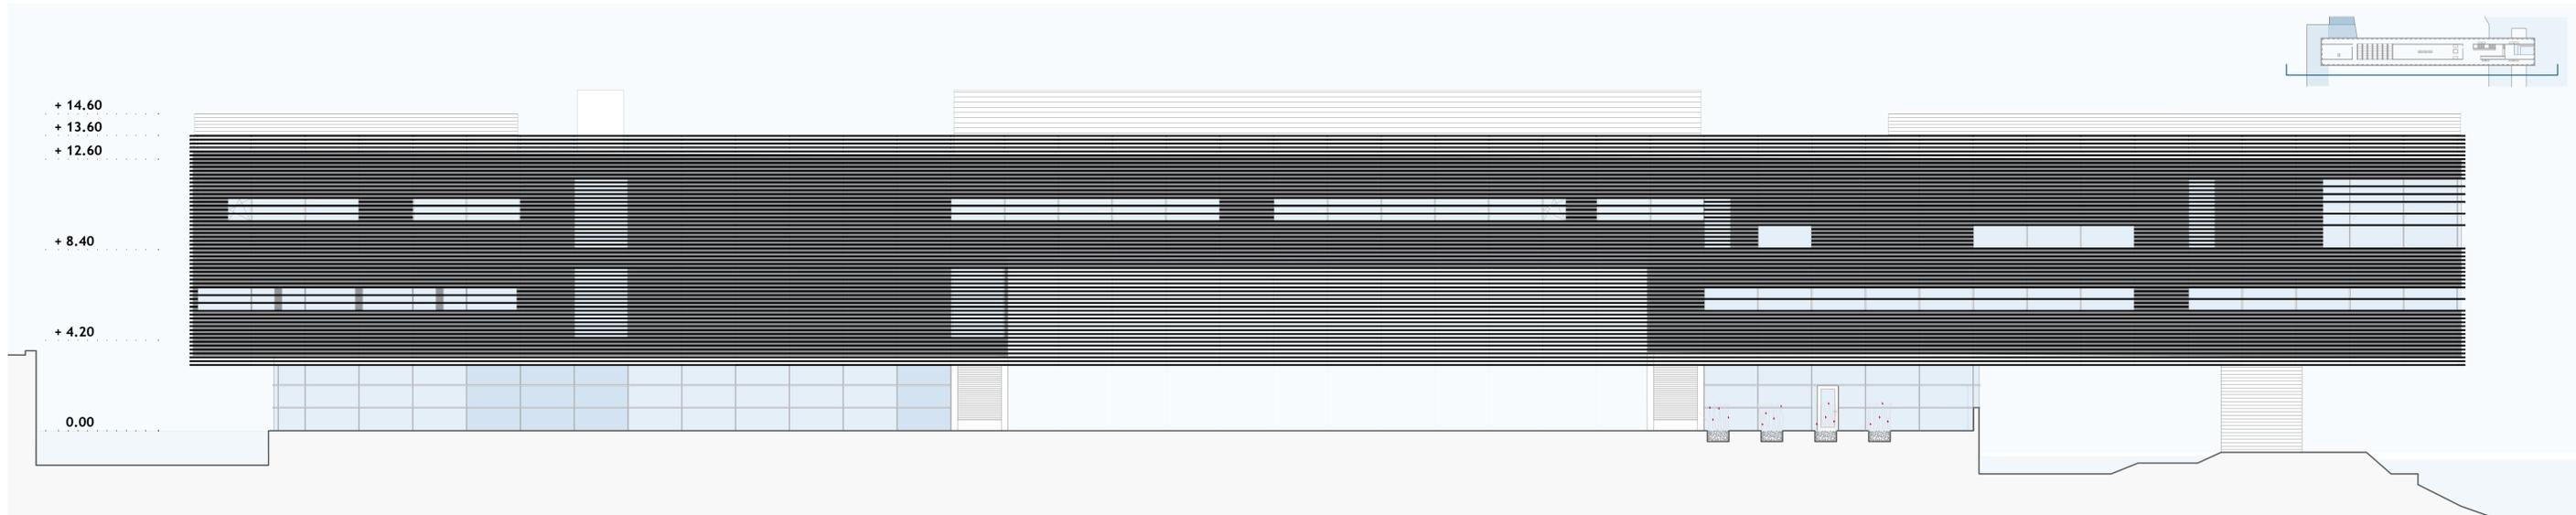


ALZADO SUR

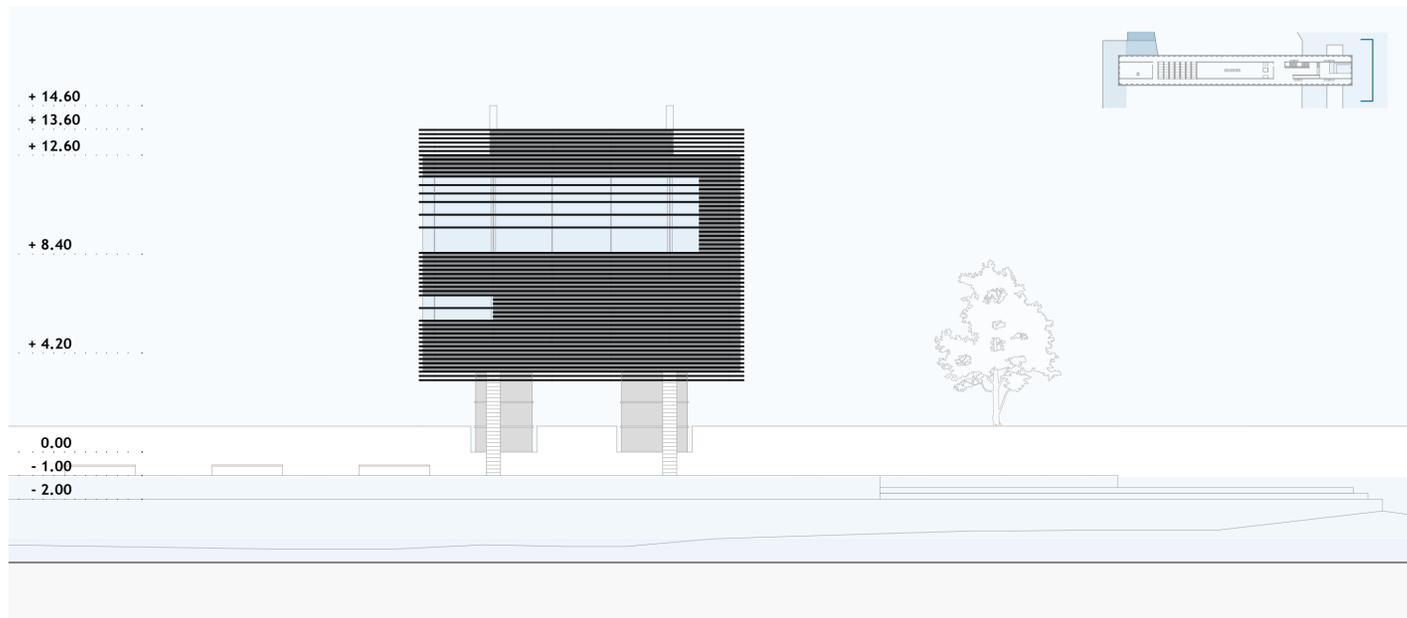


ALZADO NORTE

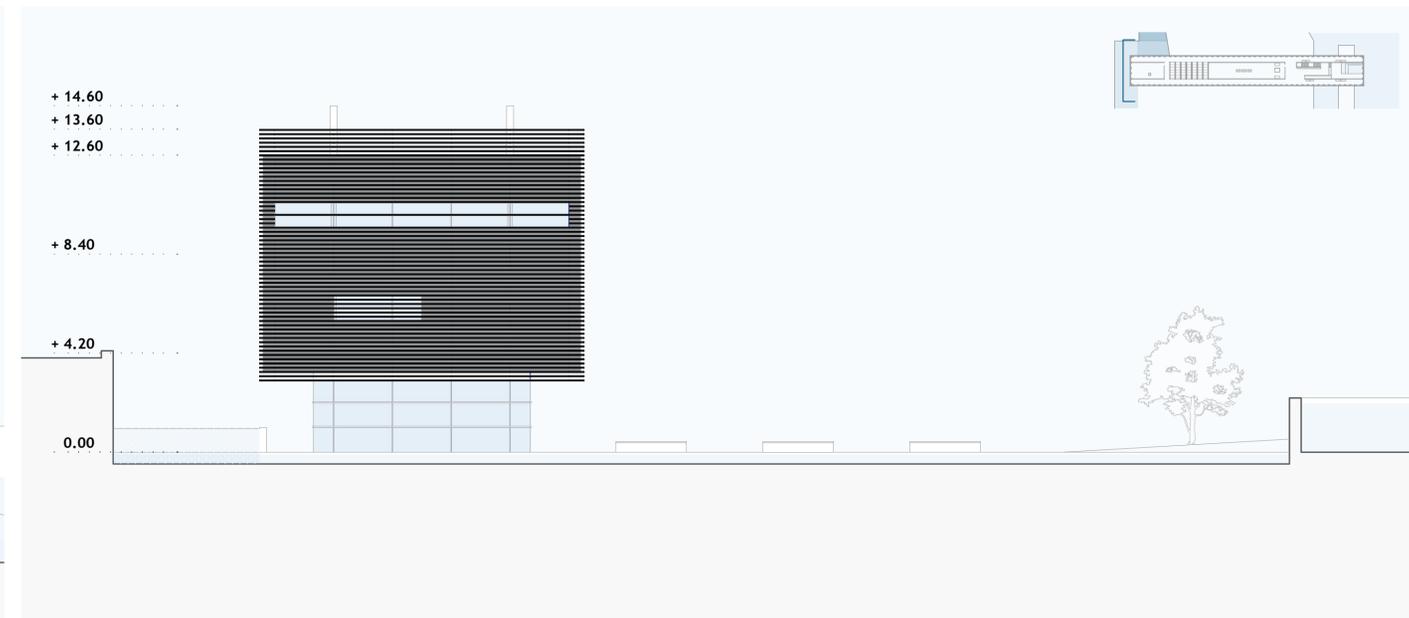


ALZADO ESTE

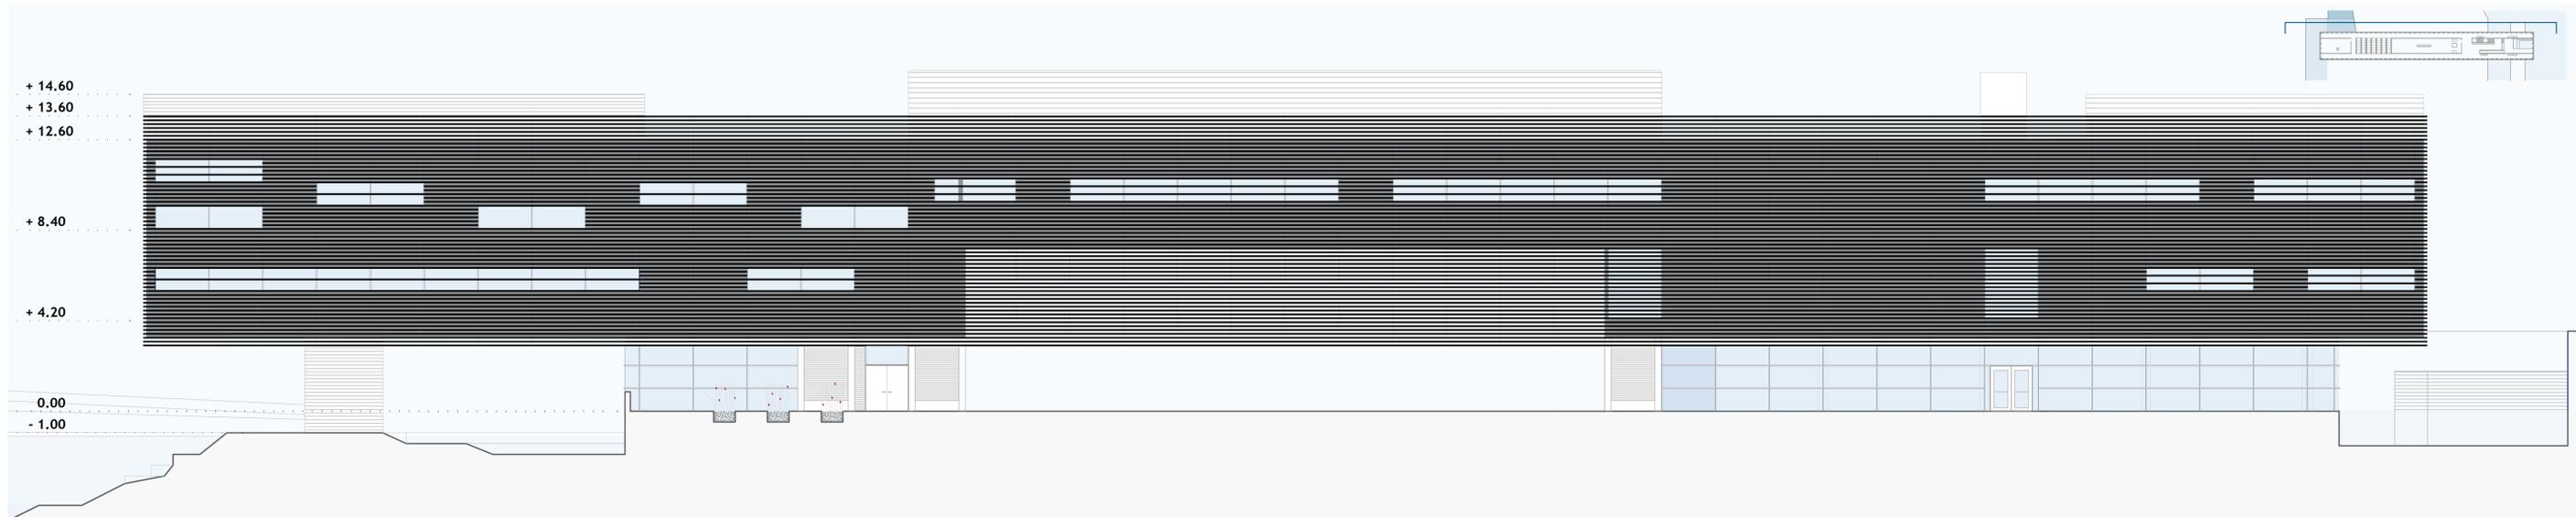


SECCIÓN TRANSVERSAL 1

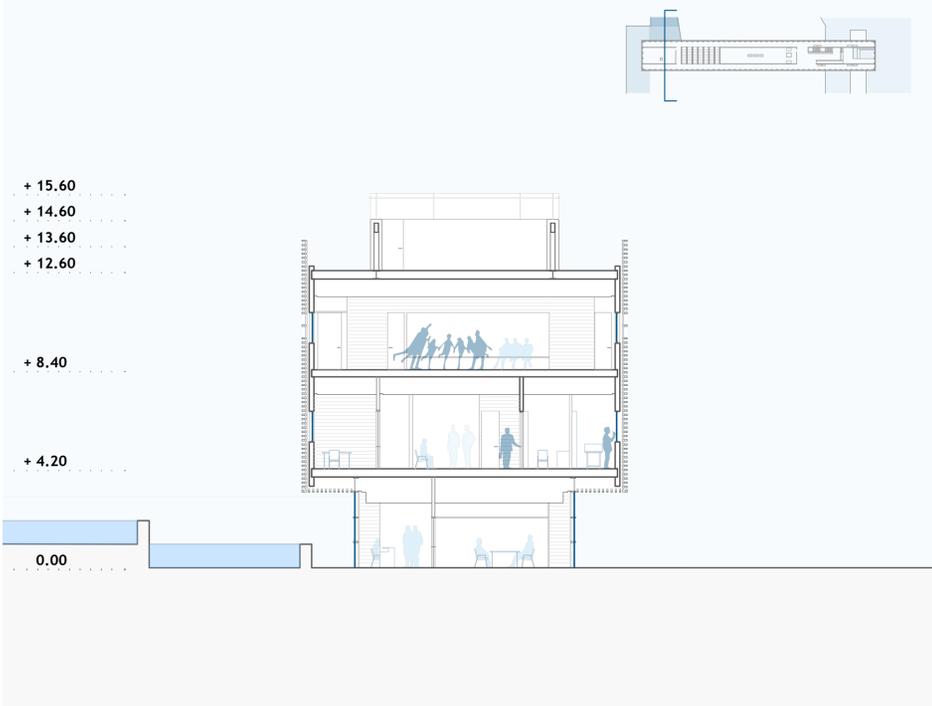

SECCIÓN TRANSVERSAL 2

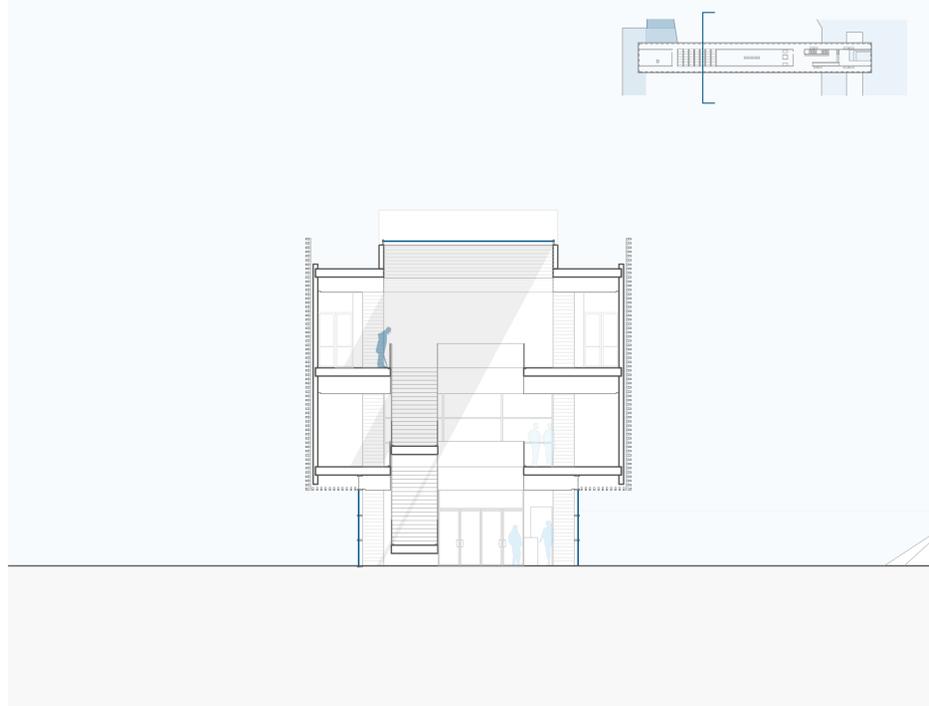

SECCIÓN TRANSVERSAL 3

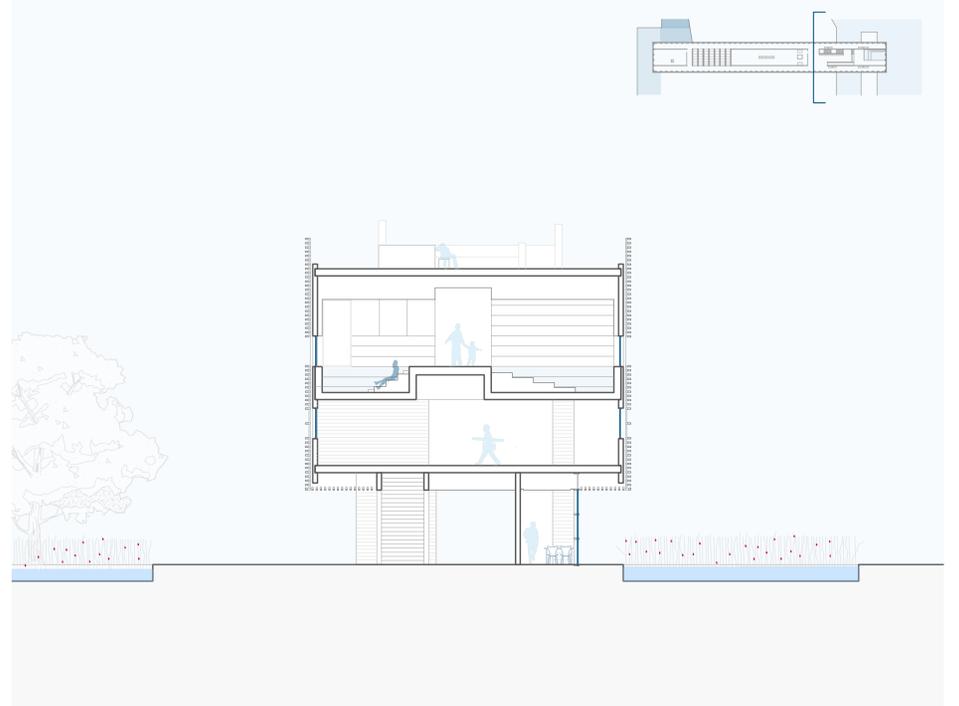

SECCIÓN LONGITUDINAL

