
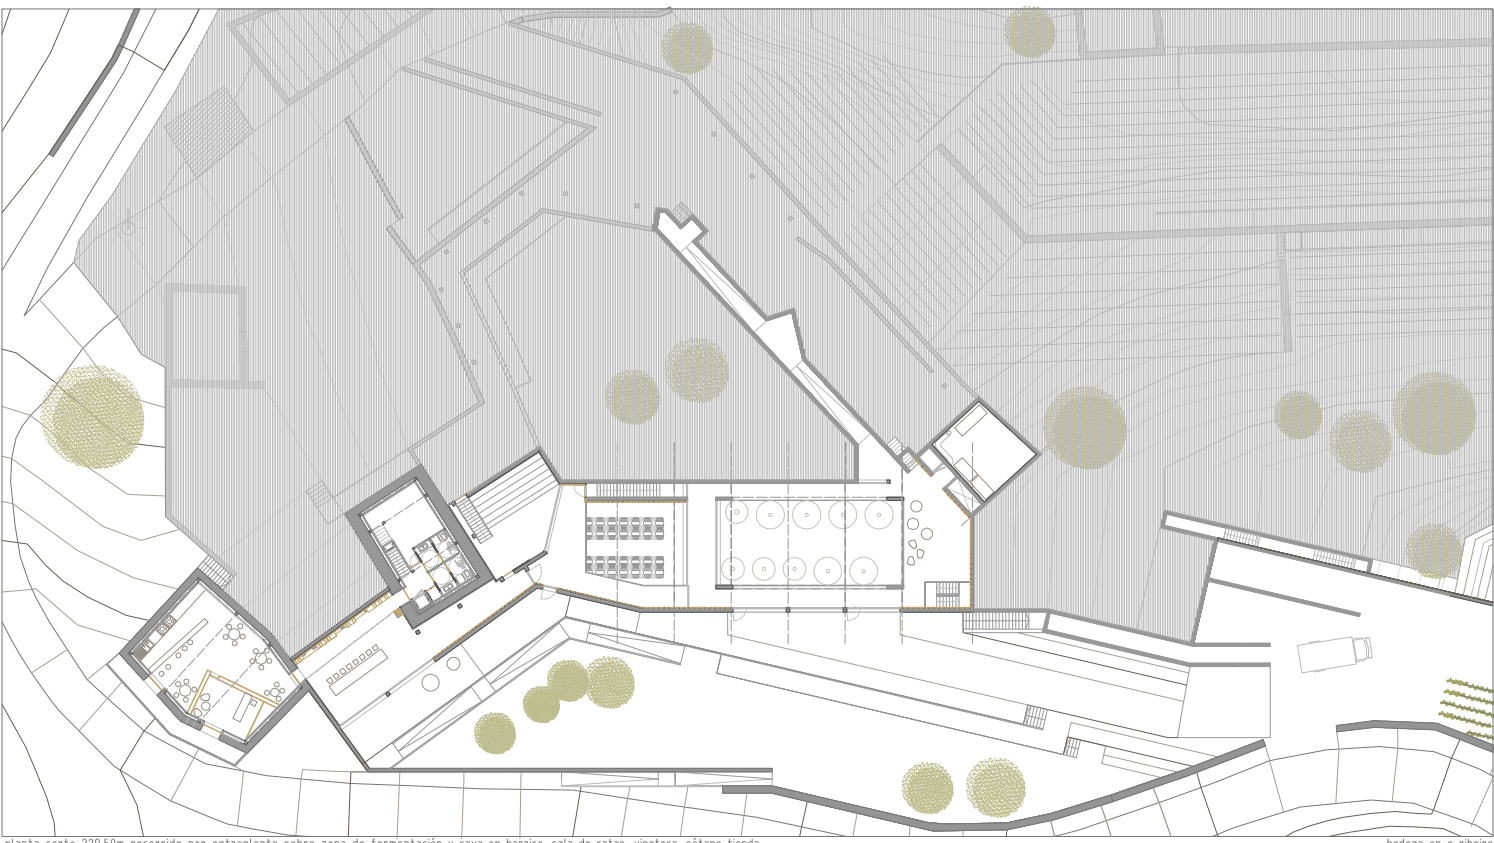





planta corte 233.00m zona de entrada de uva y elaboración\_tienda, inicio del recorrido, vinoteca

bodega en o ribeiro

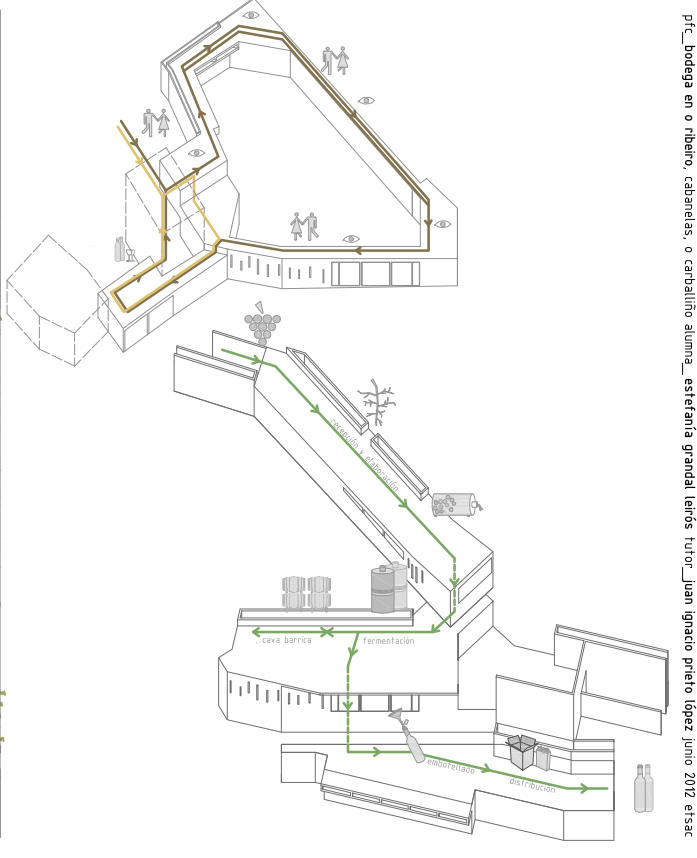

planta corte 229.50m recorrido por entreplanta sobre zona de fermentación y cava en barrica, sala de catas, vinoteca, sótano tienda

bodega en o ribeiro

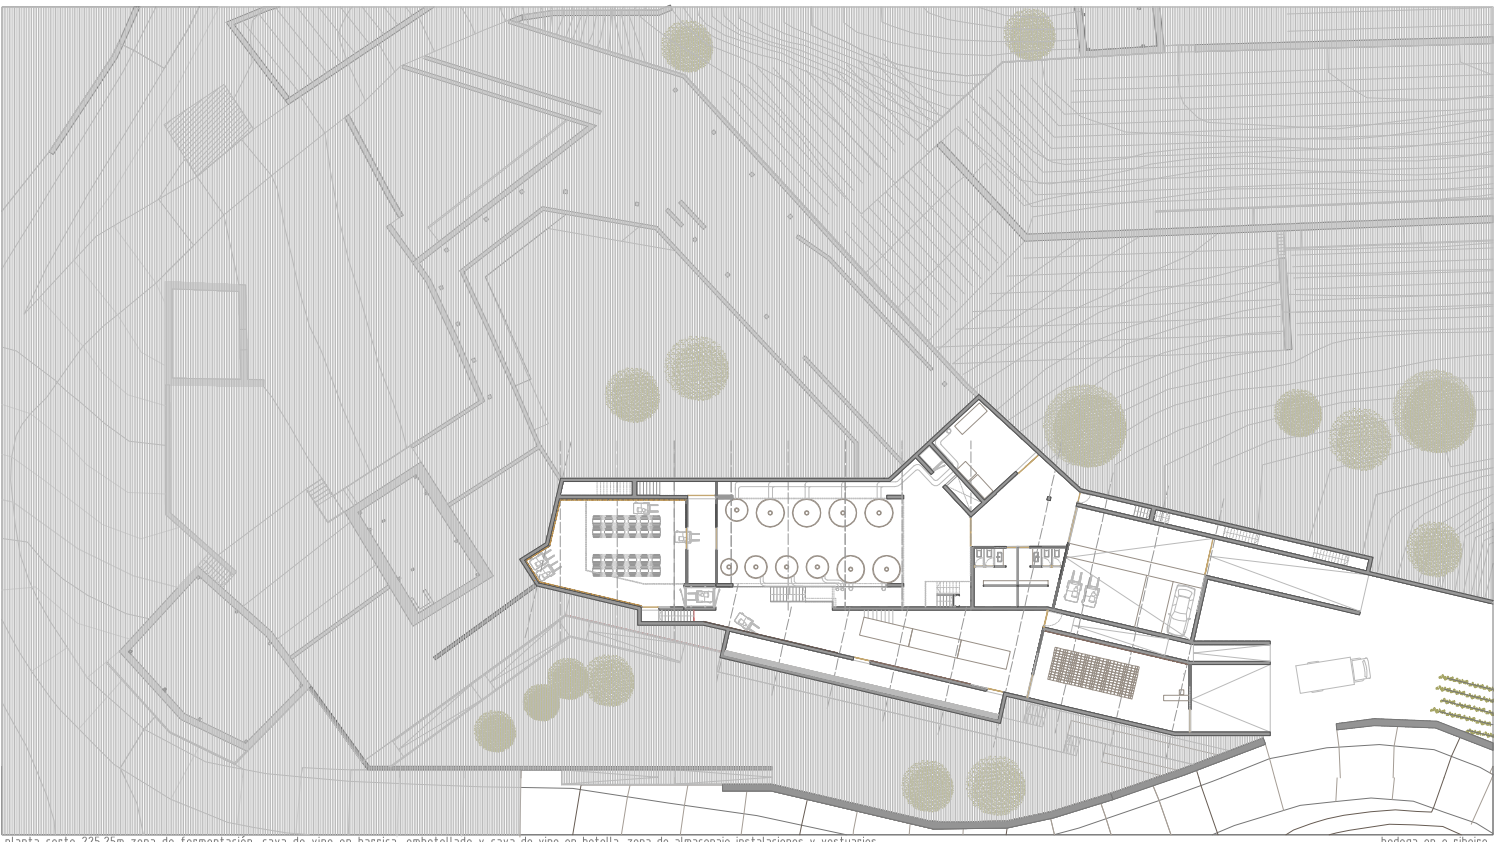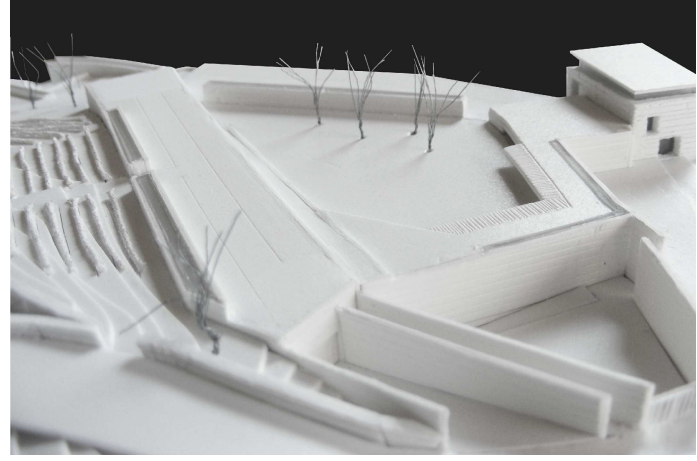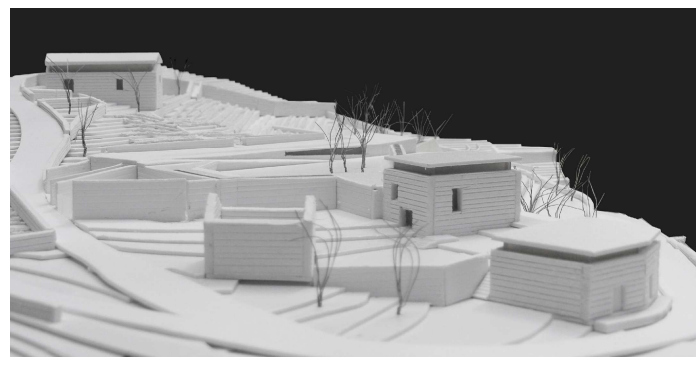

planta corte 225.25m zona de fermentación, cava de vino en barrica, embotellado y cava de vino en botella\_zona de almacenaje instalaciones y vestuarios

bodega en o ribeiro

