

01. ANÁLISIS E IDEACIÓN

AN00_Situación territorial. Pontevedra
AN01_Análisis próximo. El lugar
AN02_Análisis próximo. Límites
AN03_Estado previo

ID00_Ideación 1

ID01_Ideación 2

02. URBANISMO

U00_Situación. Propuesta de urbanización
U01_Emplazamiento, urbanización, pavimentos
U02_Ordenación, urbanización, mobiliario e iluminación
U03_Urbanización, vegetación
U04_Propuesta de urbanización

03. ARQUITECTURA

A00_Planta sótano
A01_Planta baja
A02_Planta de cubiertas
A03_Alzado Norte
A04_Alzado Sur
A05_Alzado Oeste
A06_Alzado Este
A07_Sección 1
A08_Sección 2
A09_Sección 3
A10_Vistas

04. ESTRUCTURA

E00_Replanteo
E01_Excavación
E02_Secciones estructurales
E03_Cimentación
E04_Puesta a tierra
E05_Losa de suelo de sótano
E06_Losa de techo
E07_Vasos de piscina



05. CONSTRUCCIÓN



C00_Secciones constructivas
C01_Sección constructiva A-A'
C02_Detalles 1
C03_Detalles 2
C04_Detalles 3
C05_Detalles 4
C06_Sección constructiva B-B'
C07_Detalles 5
C08_Detalles 6
C09_Detalles 7
C010_Sección horizontal
C11_Escalera
C12_Carpinterías exteriores 1
C13_Carpinterías exteriores 2
C14_Carpinterías interiores 1
C15_Acabados acotados
C16_Tabiquerías

06. INSTALACIONES

I00_Instalaciones de fontanería I
I01_Instalaciones de fontanería II
I02_Instalaciones de saneamiento I
I03_Instalaciones de saneamiento II
I04_Instalaciones de saneamiento III
I05_Instalaciones de electricidad I
I06_Instalaciones de electricidad II
I07_Instalaciones de climatización, ventilación y renovación de aire
I08_Protección frente al fuego
I09_Reserva de espacios



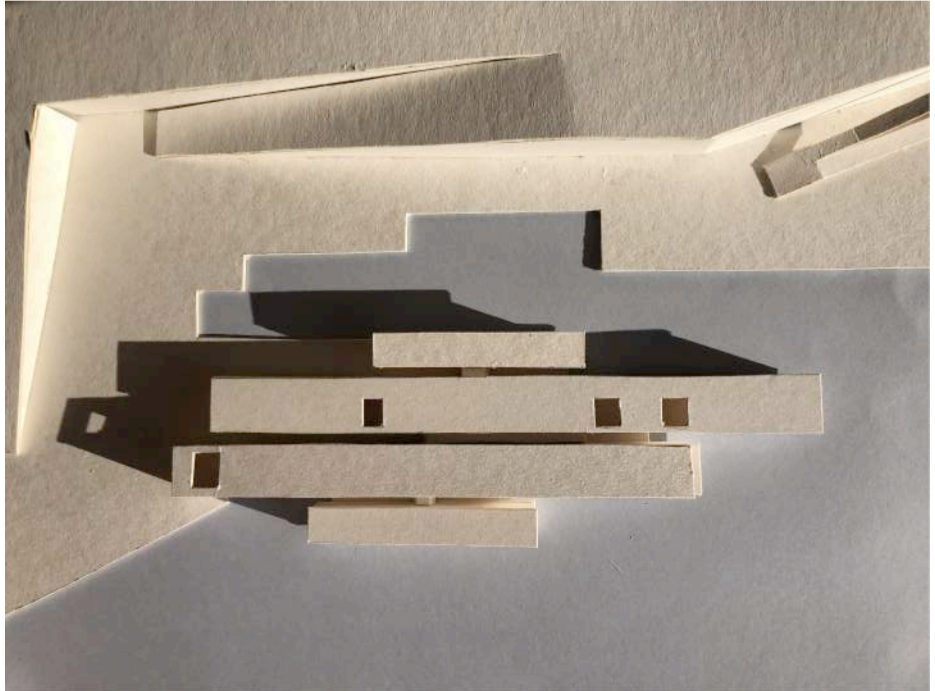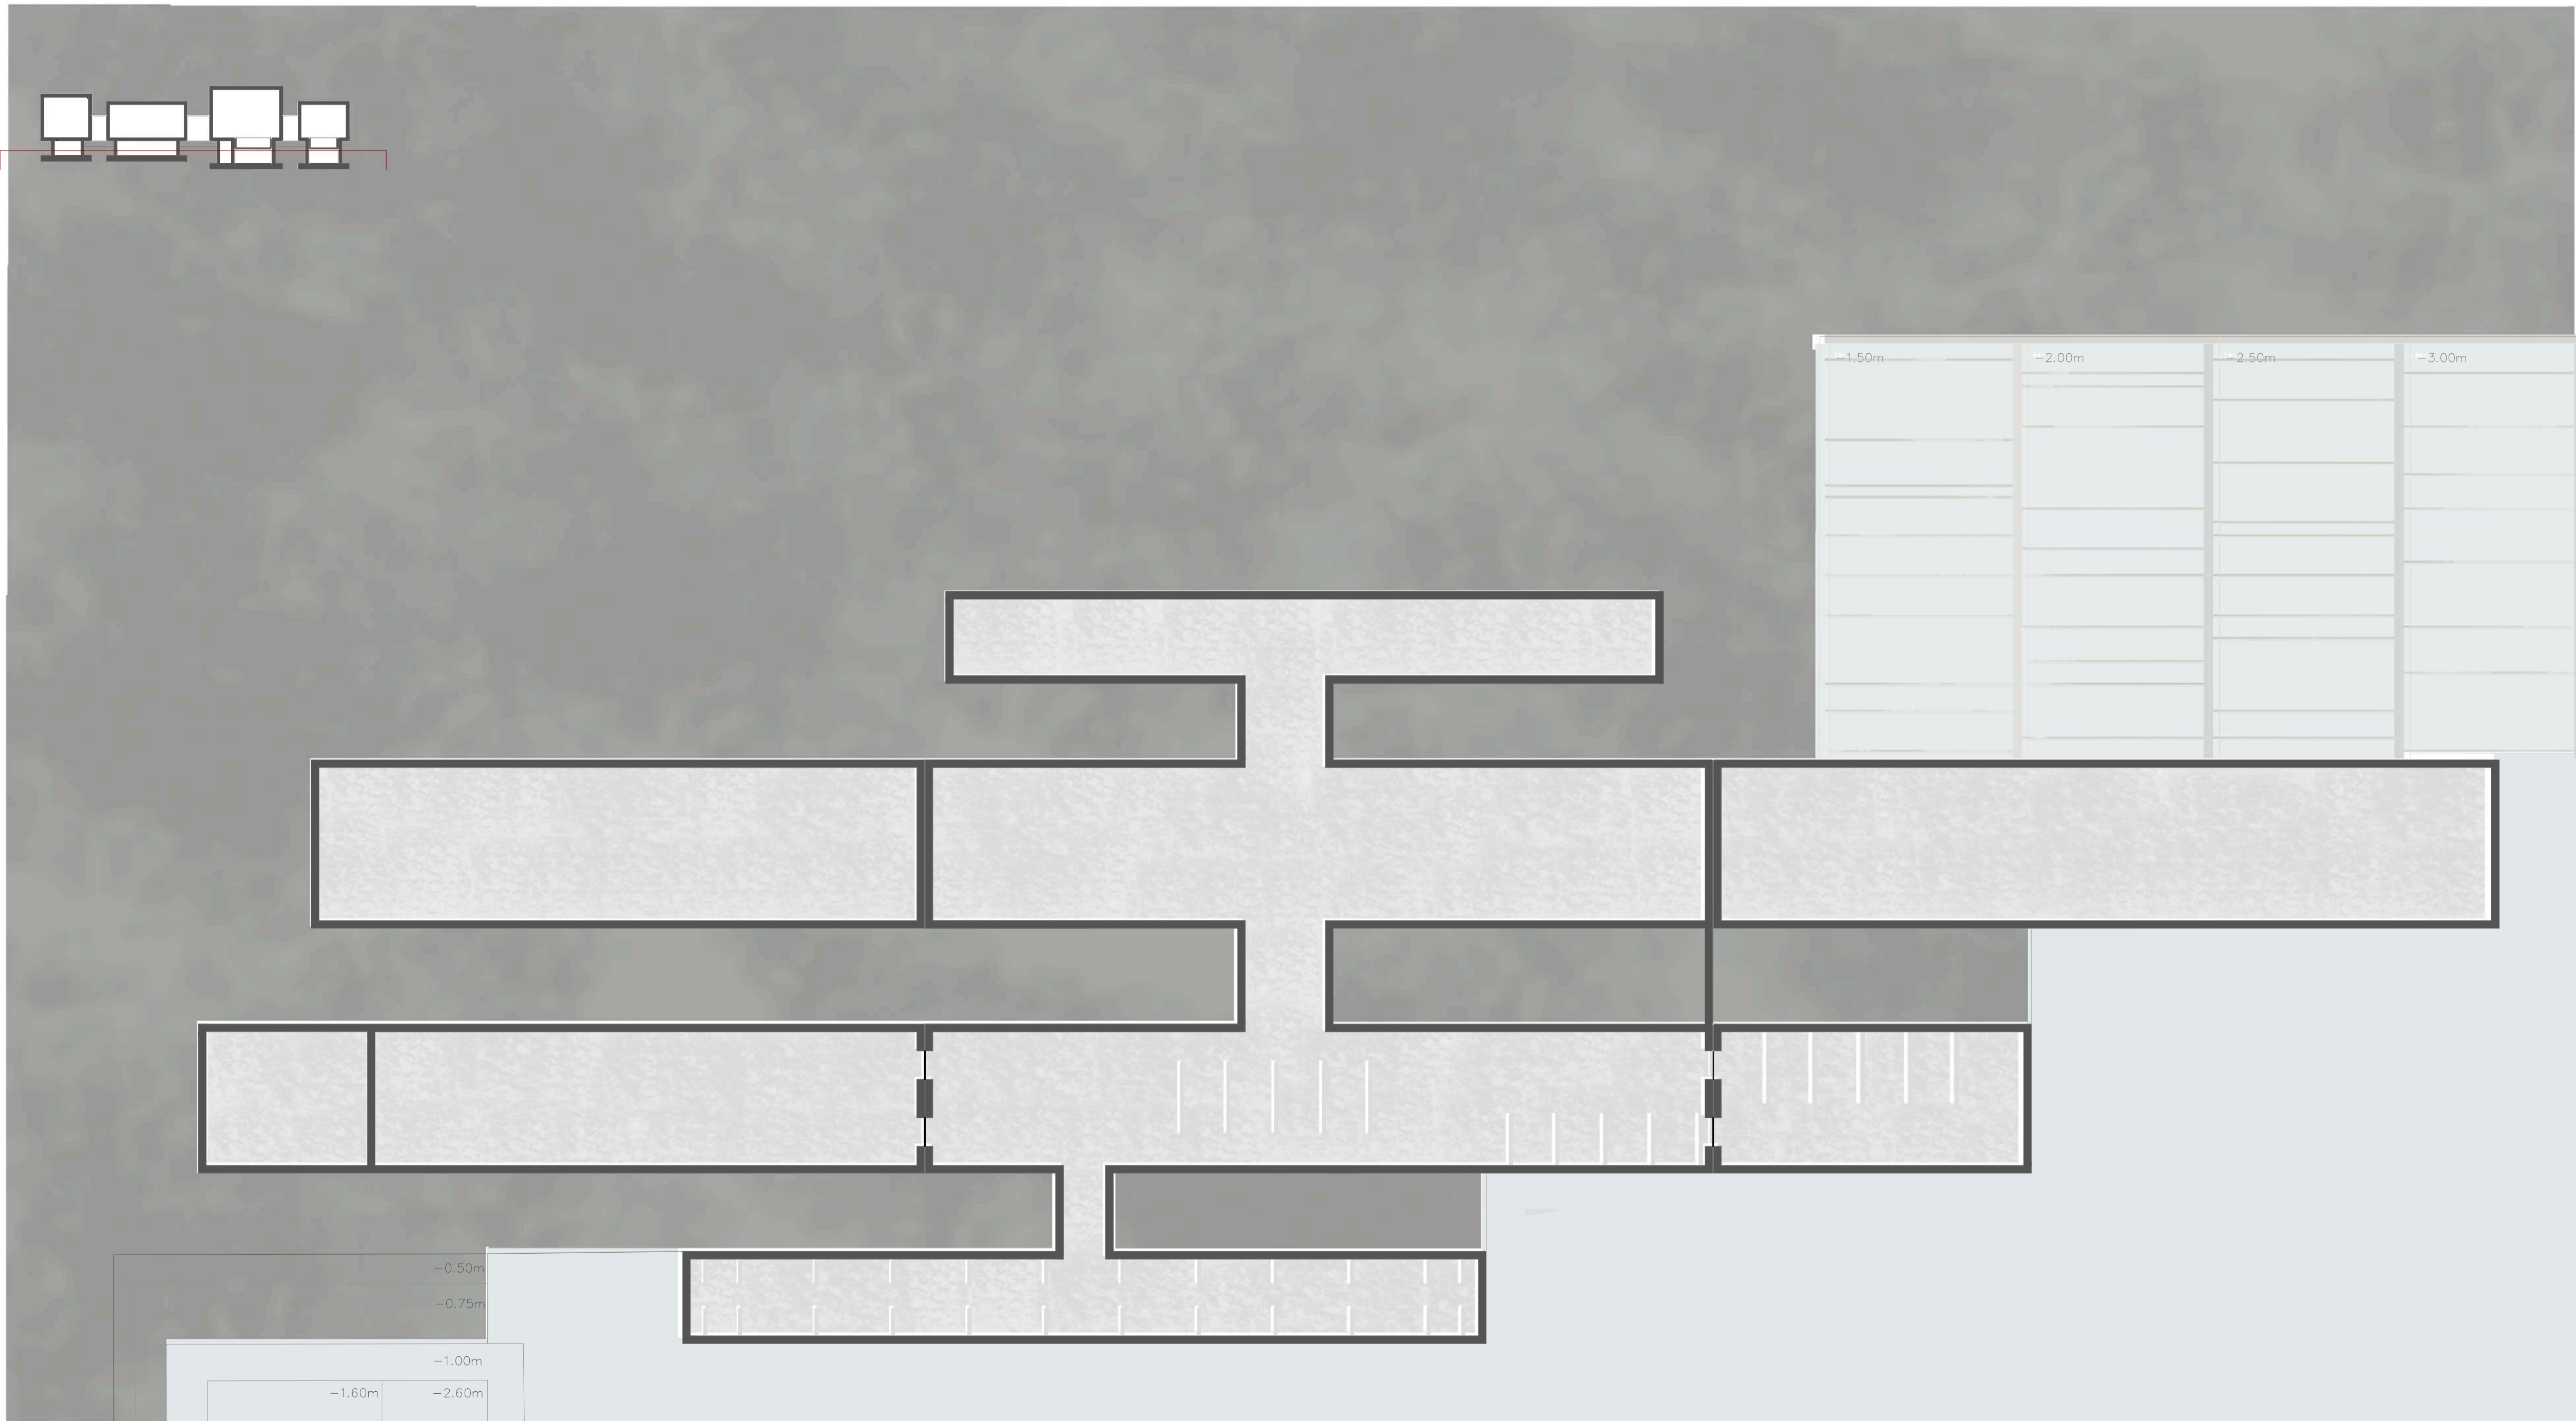

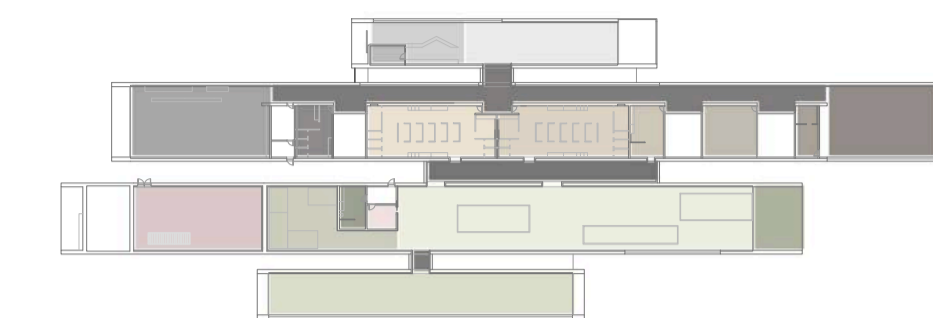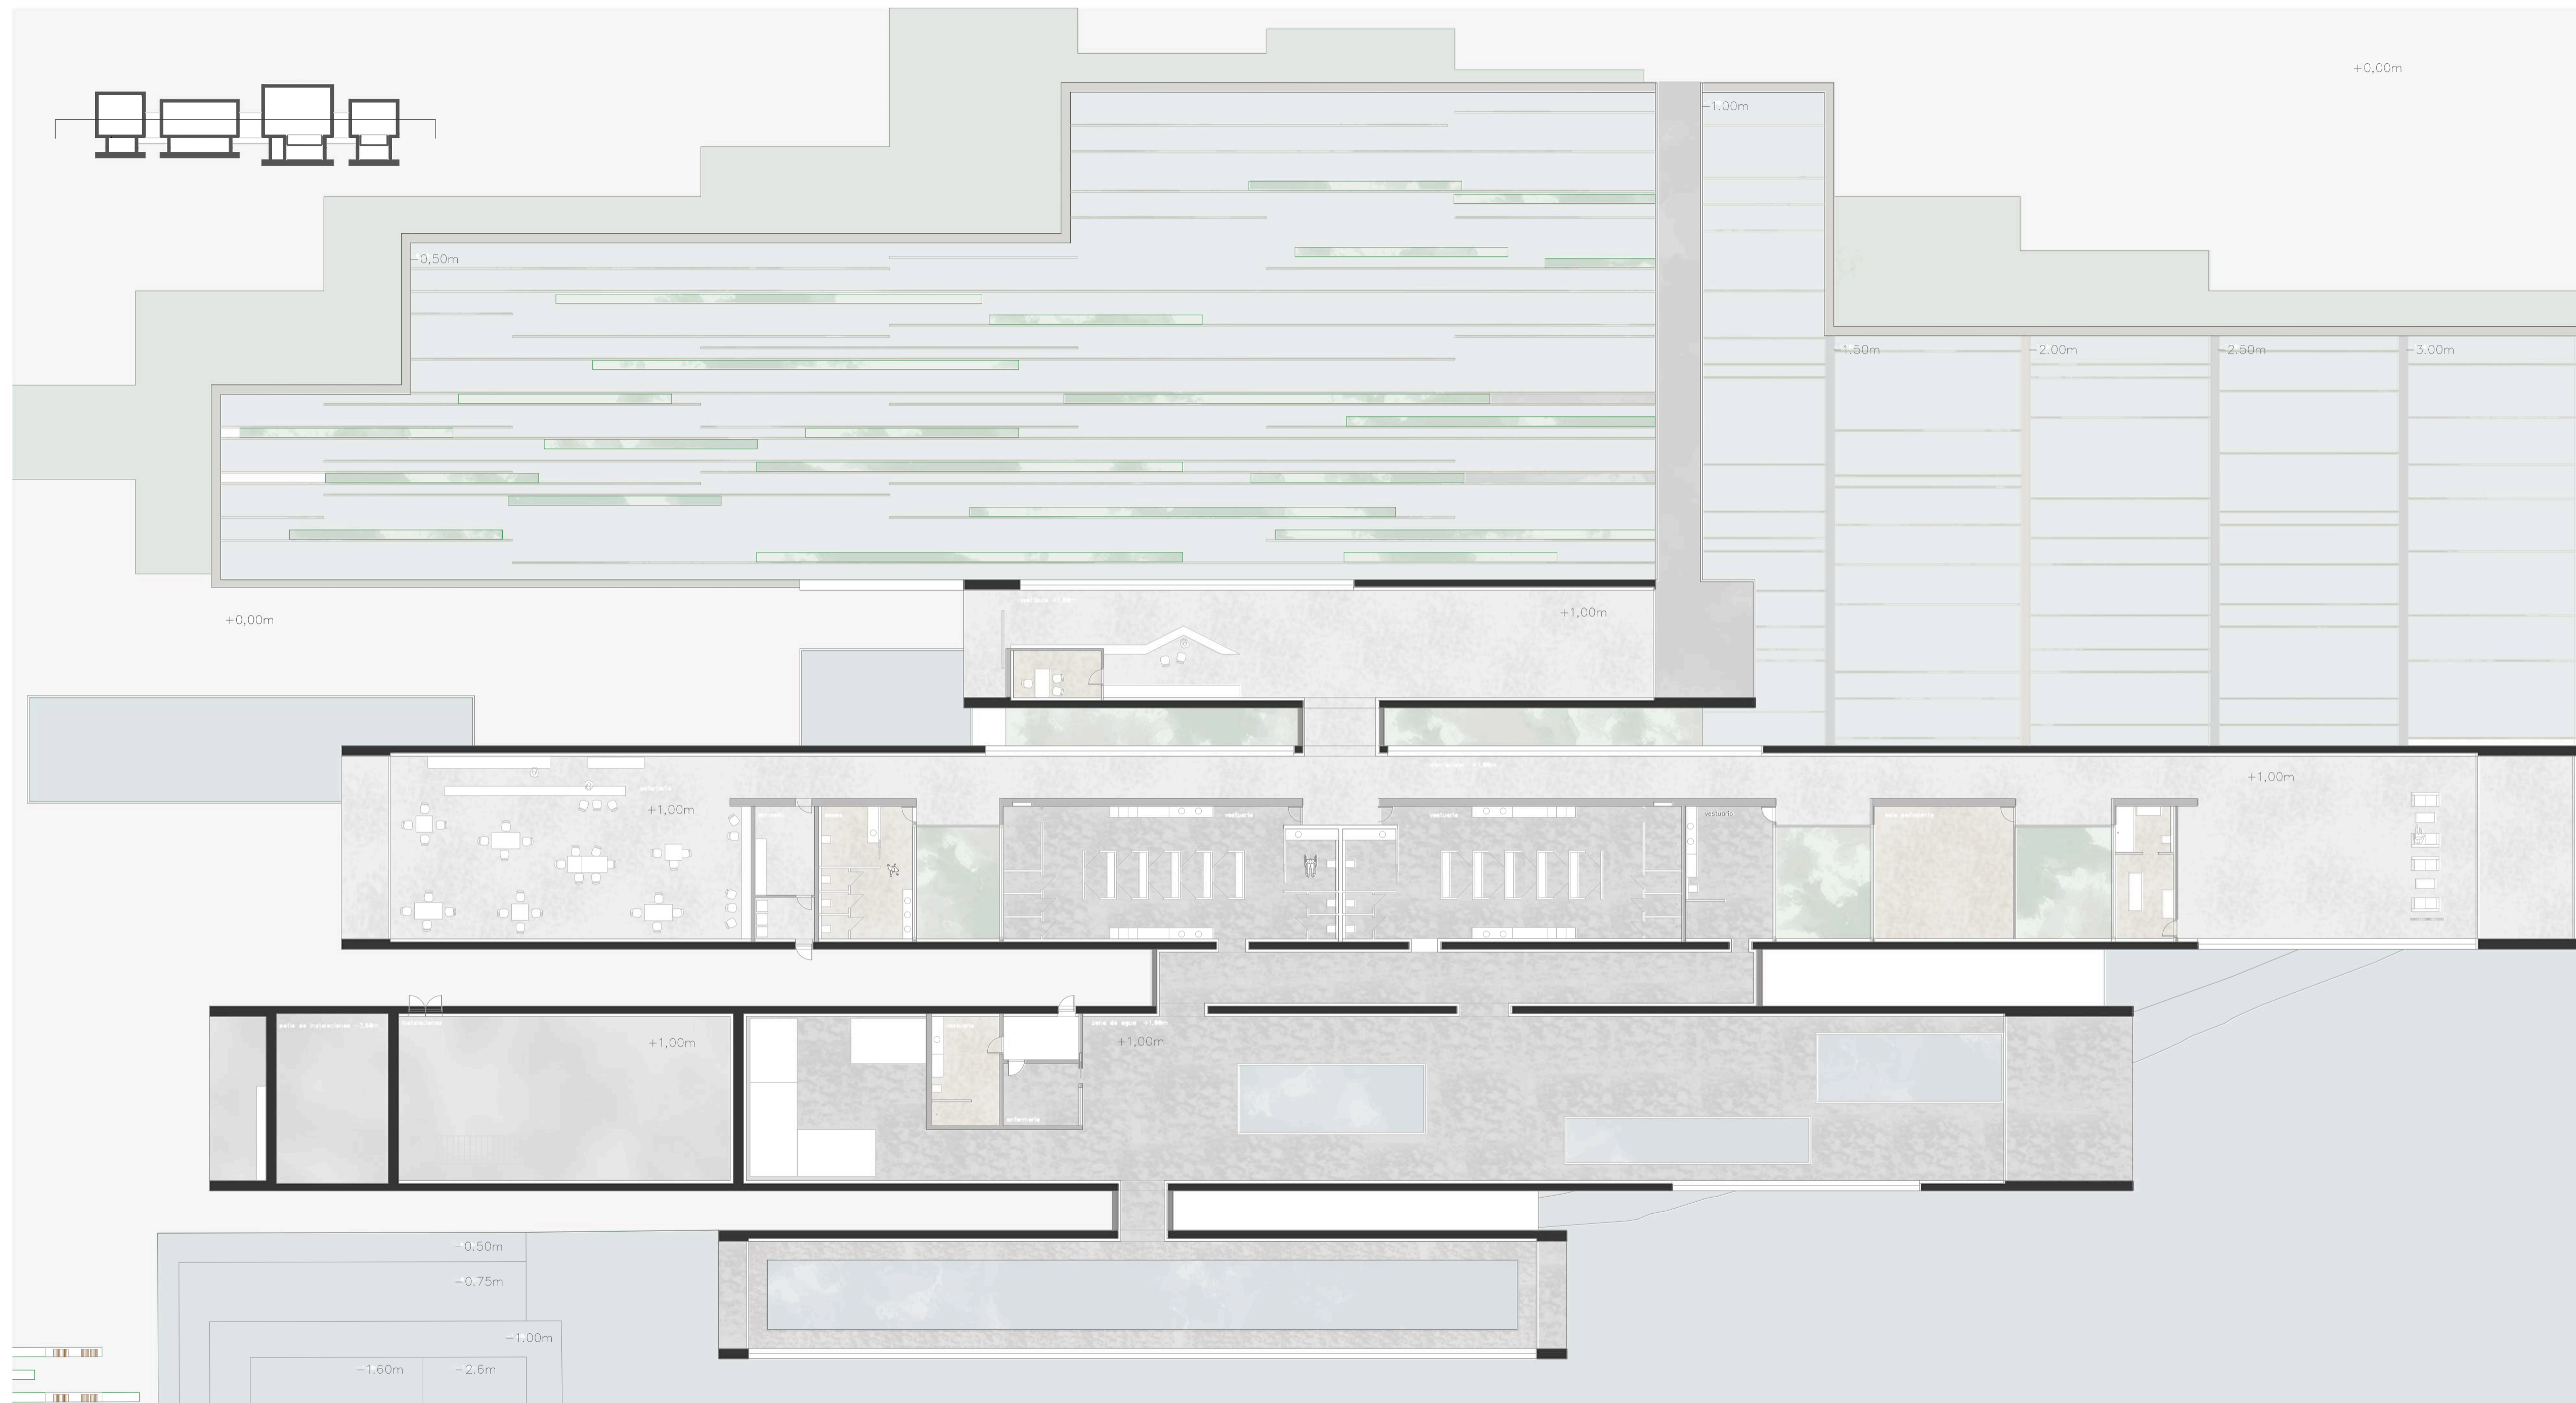

CUADRO DE SUPERFICIES

Área de entrada

vestíbulo	120 m ²
recepción y control	60 m ²
administración y dirección	12 m ²
cafetería	185 m ²
aseos	35 m ²
conexiones	208 m ²

Área de usuarios

vestuario de mujeres	124 m ²
vestuario de hombres	123 m ²
vestuario polivalente	32 m ²

Área polivalente

aula	52 m ²
cabina de masajes	22 m ²
zona de descanso	143 m ²

Área de agua


zona de vasos	425 m ²
zona de chorros	236 m ²
zonas de saunas	104 m ²
terrazza exterior	58 m ²



Área de personal



vestuarios	21 m ²
enfermería	14 m ²

Área de instalaciones


instalaciones	153 m ²
patio instalaciones	53 m ²

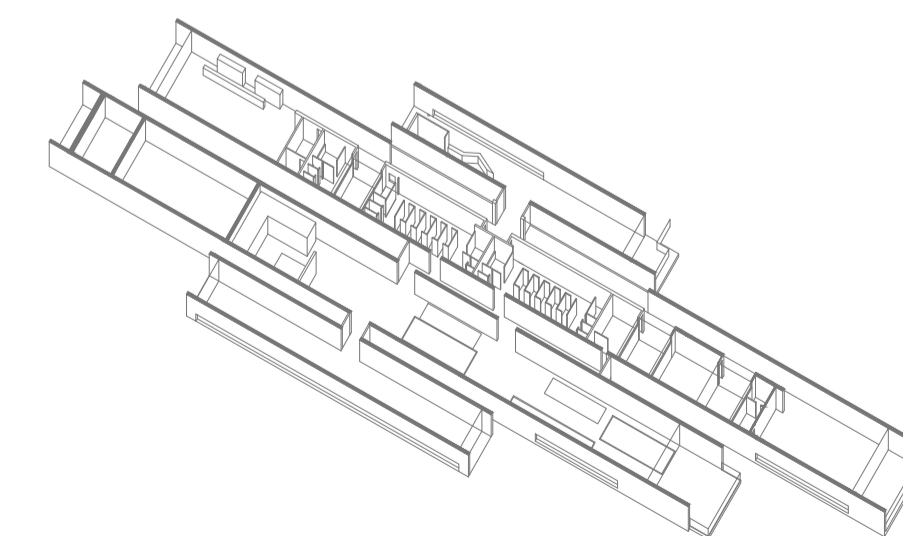

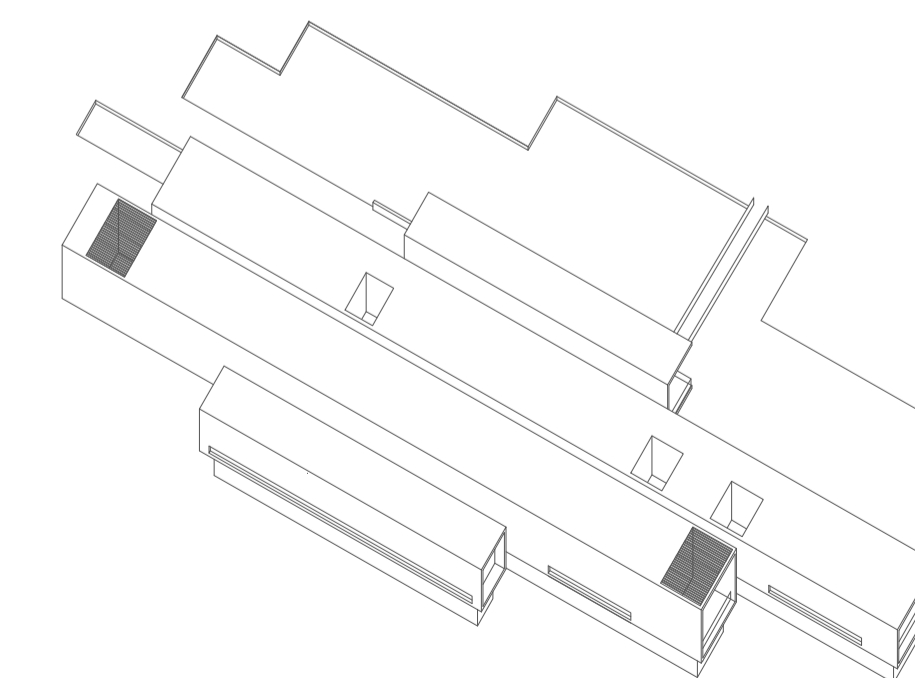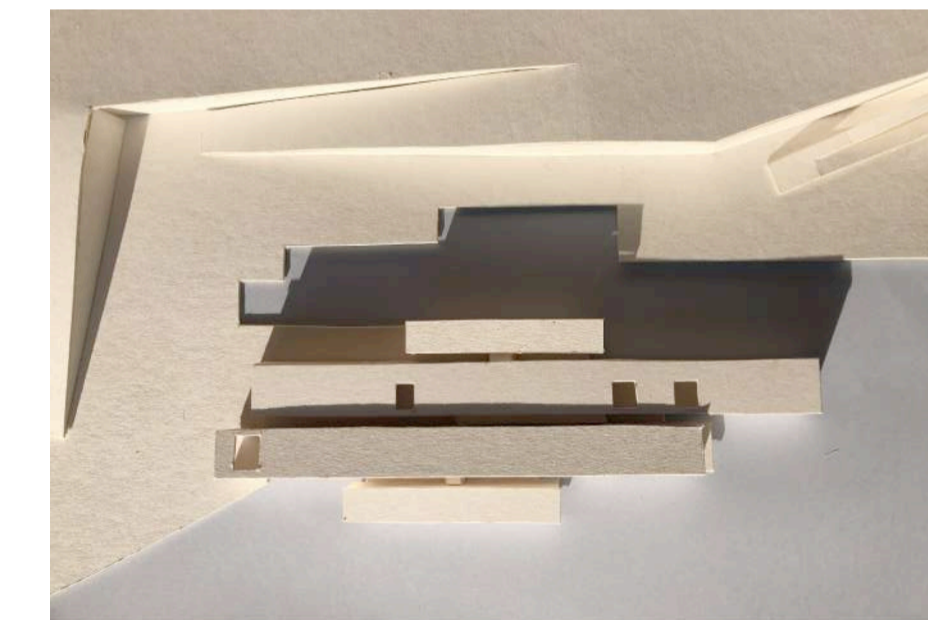


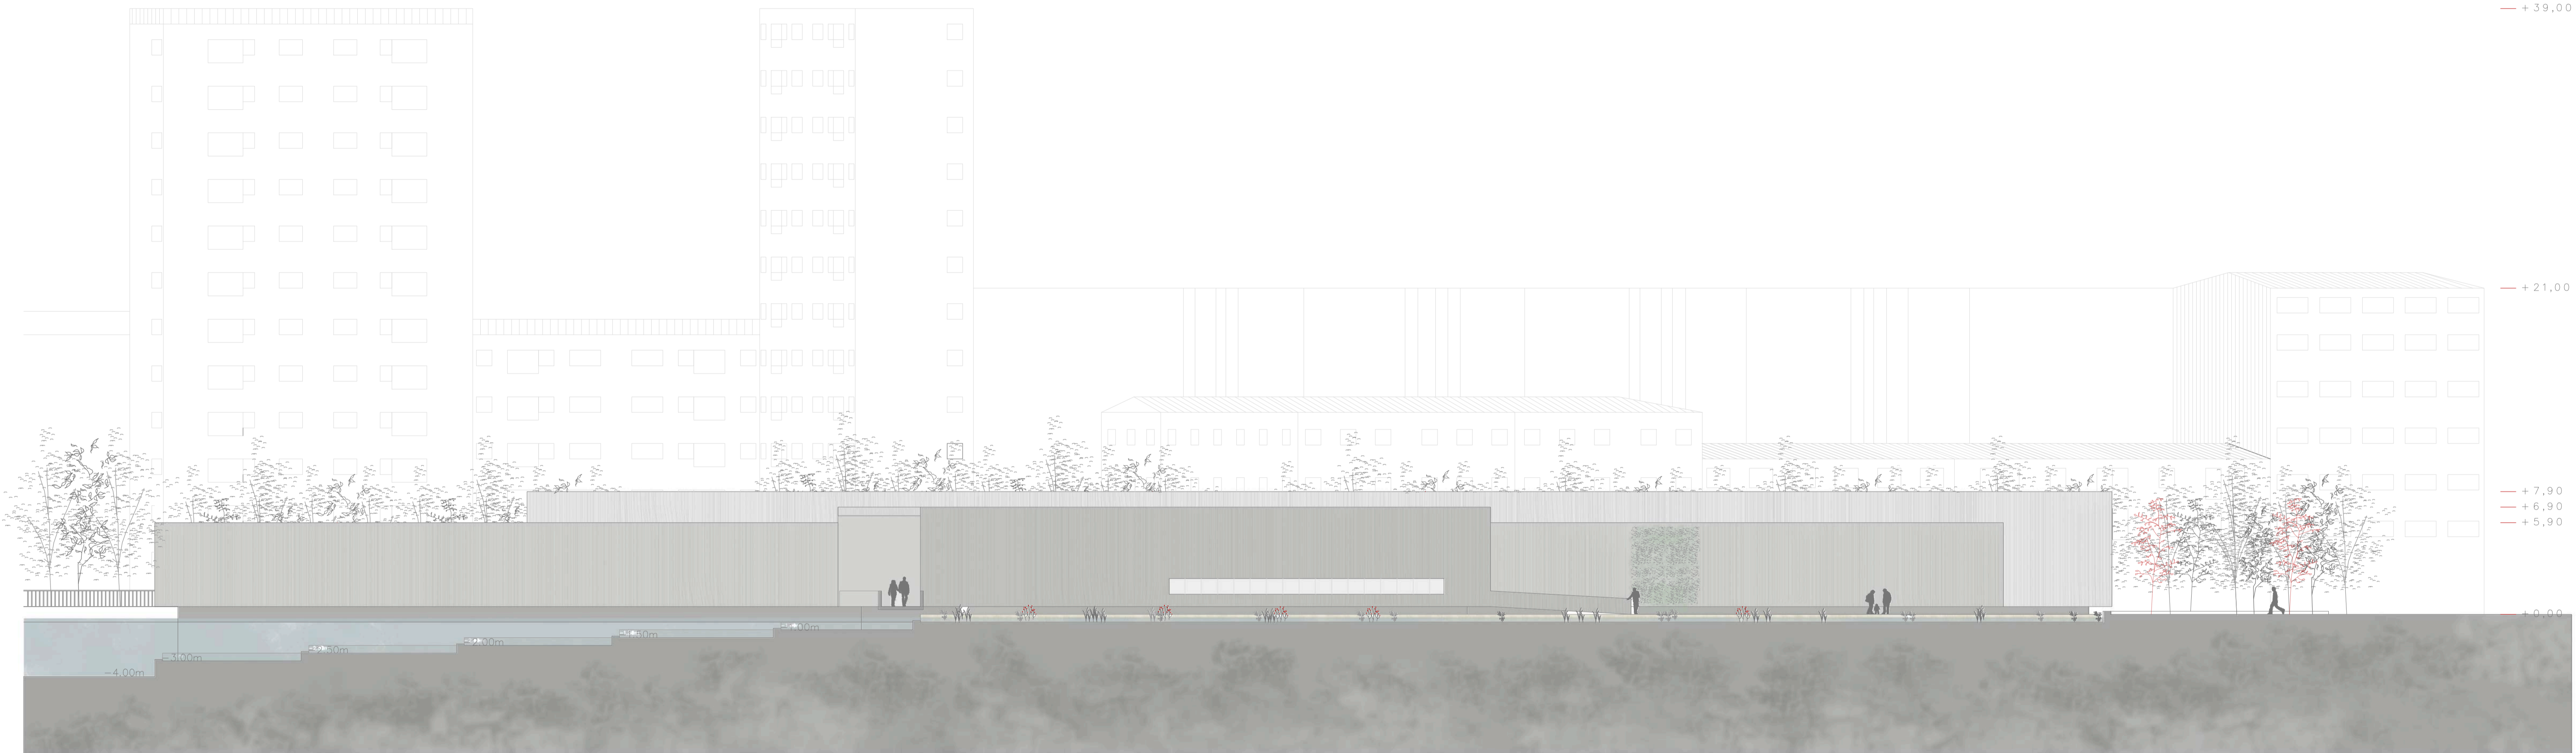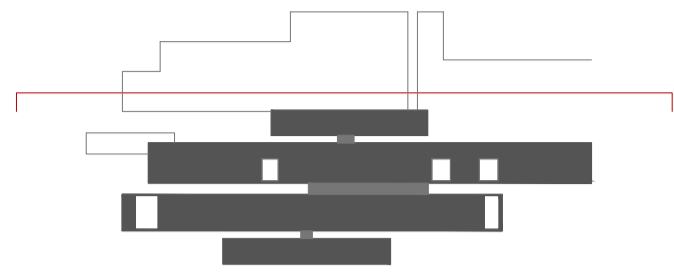

alzado norte

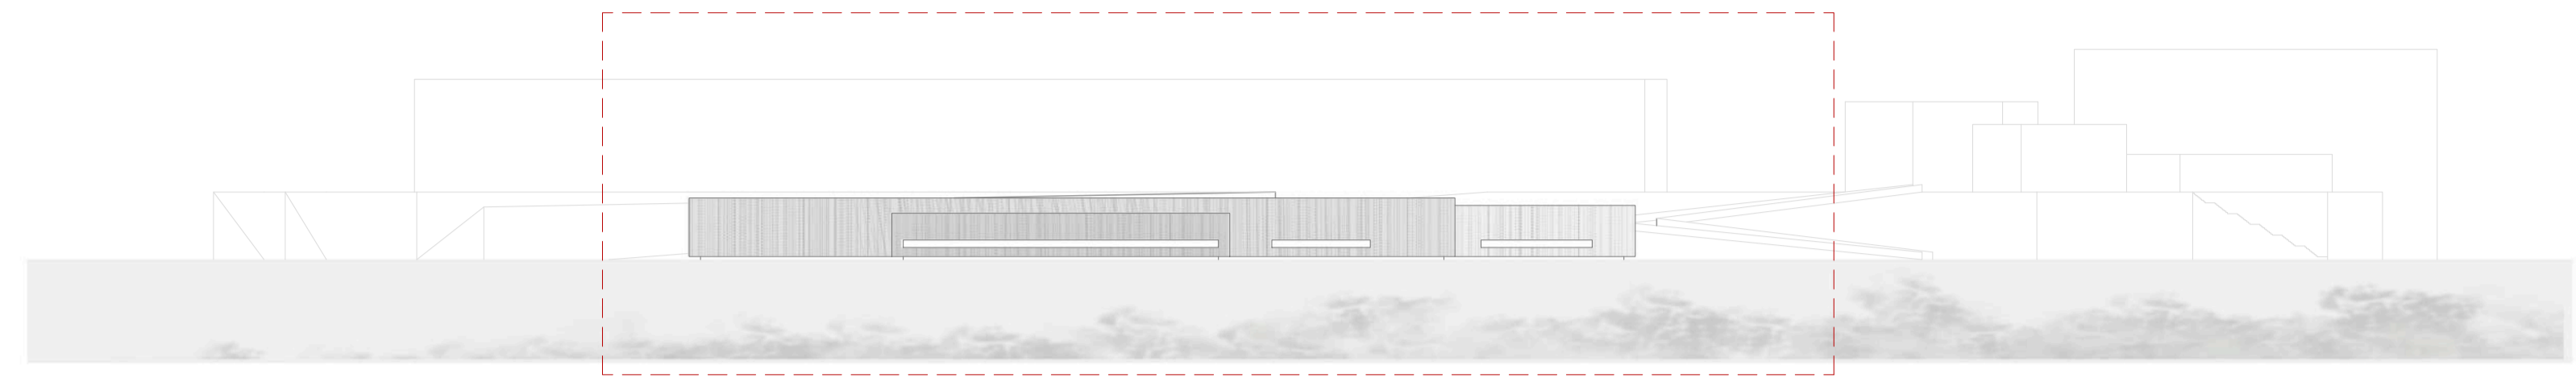

e 1/800


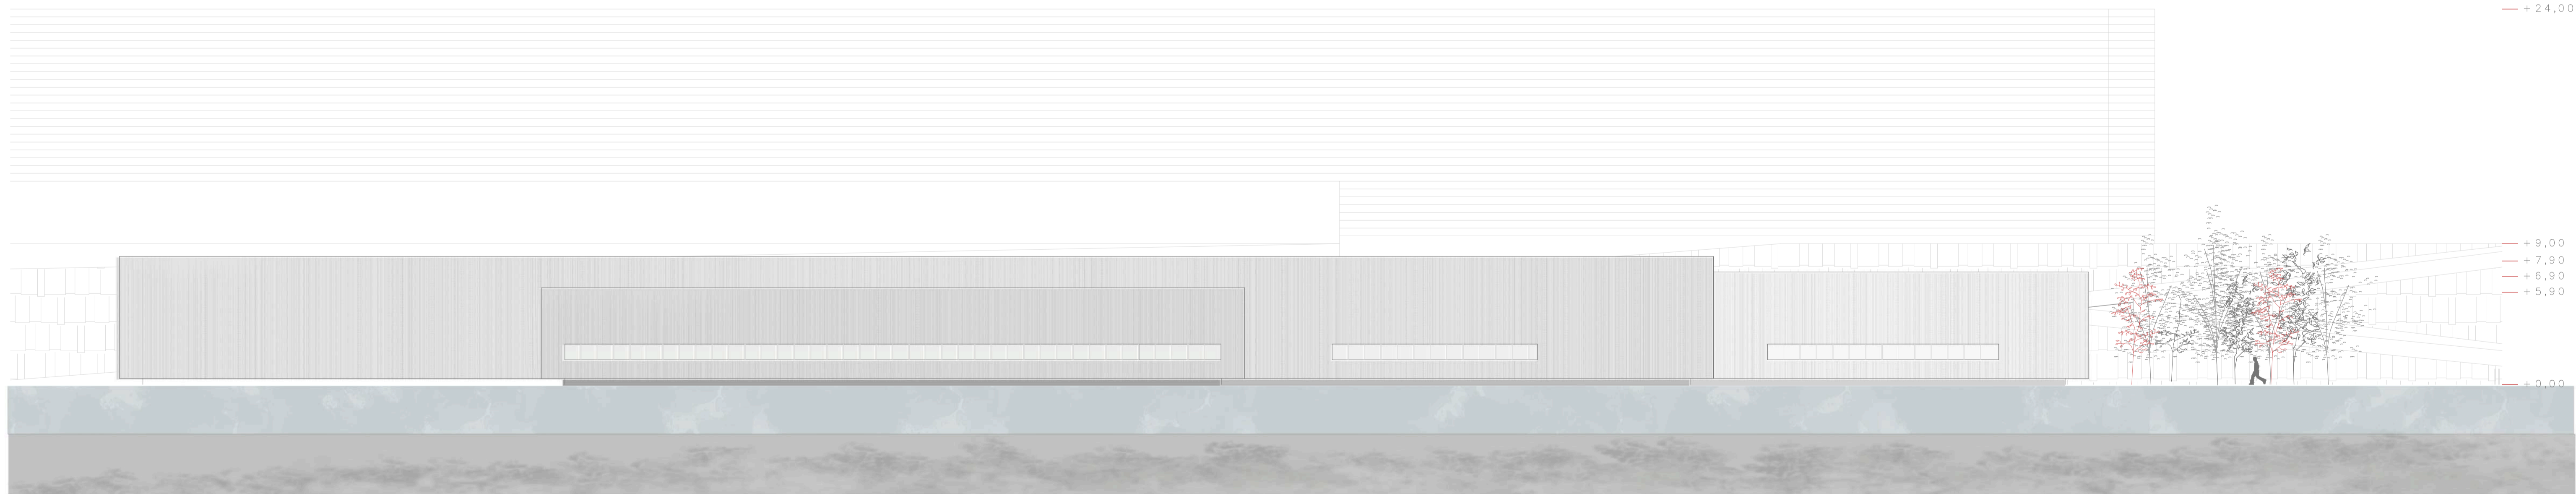


+ 24,00

+ 9,00
+ 7,90
+ 6,90
+ 5,90

+ 0,00

alzado sur

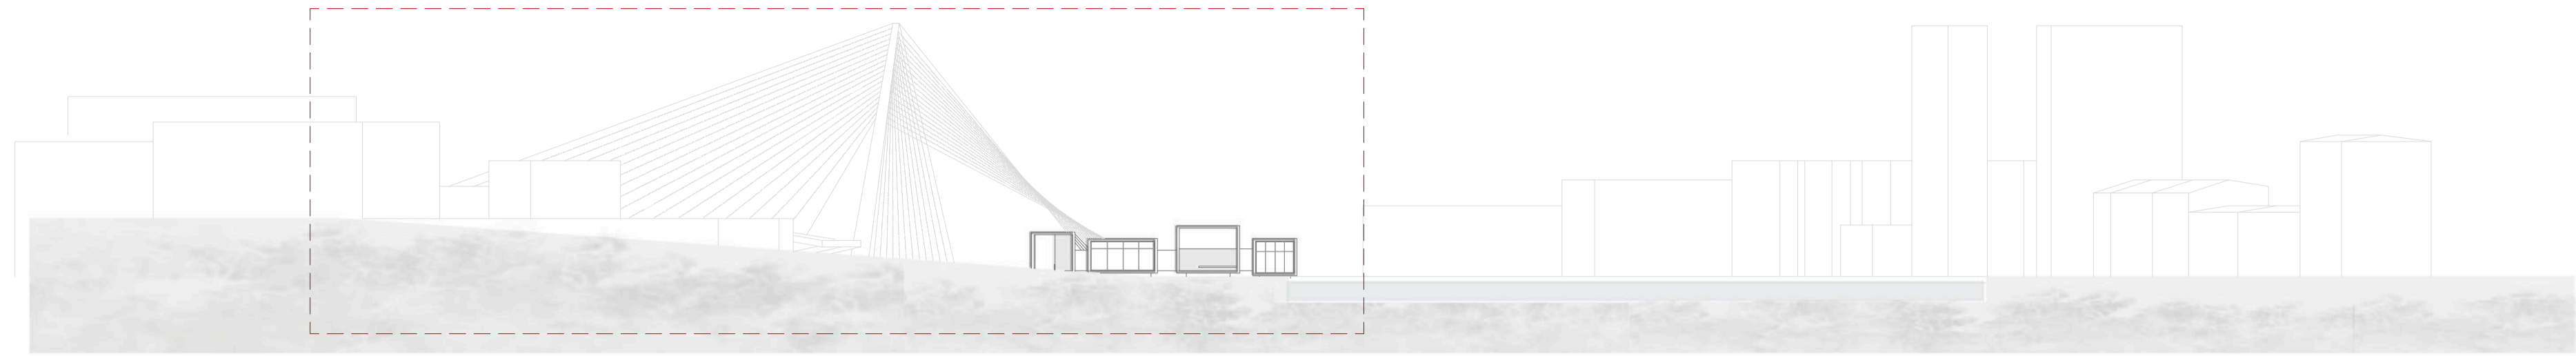
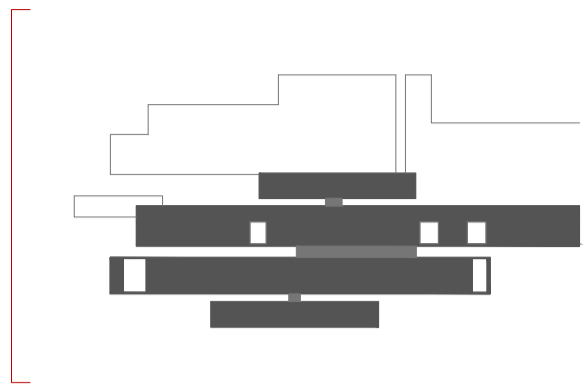


e 1/800





+ 15,00
 + 7,90
 + 6,90
 + 5,90
 + 0,00

alzado oeste

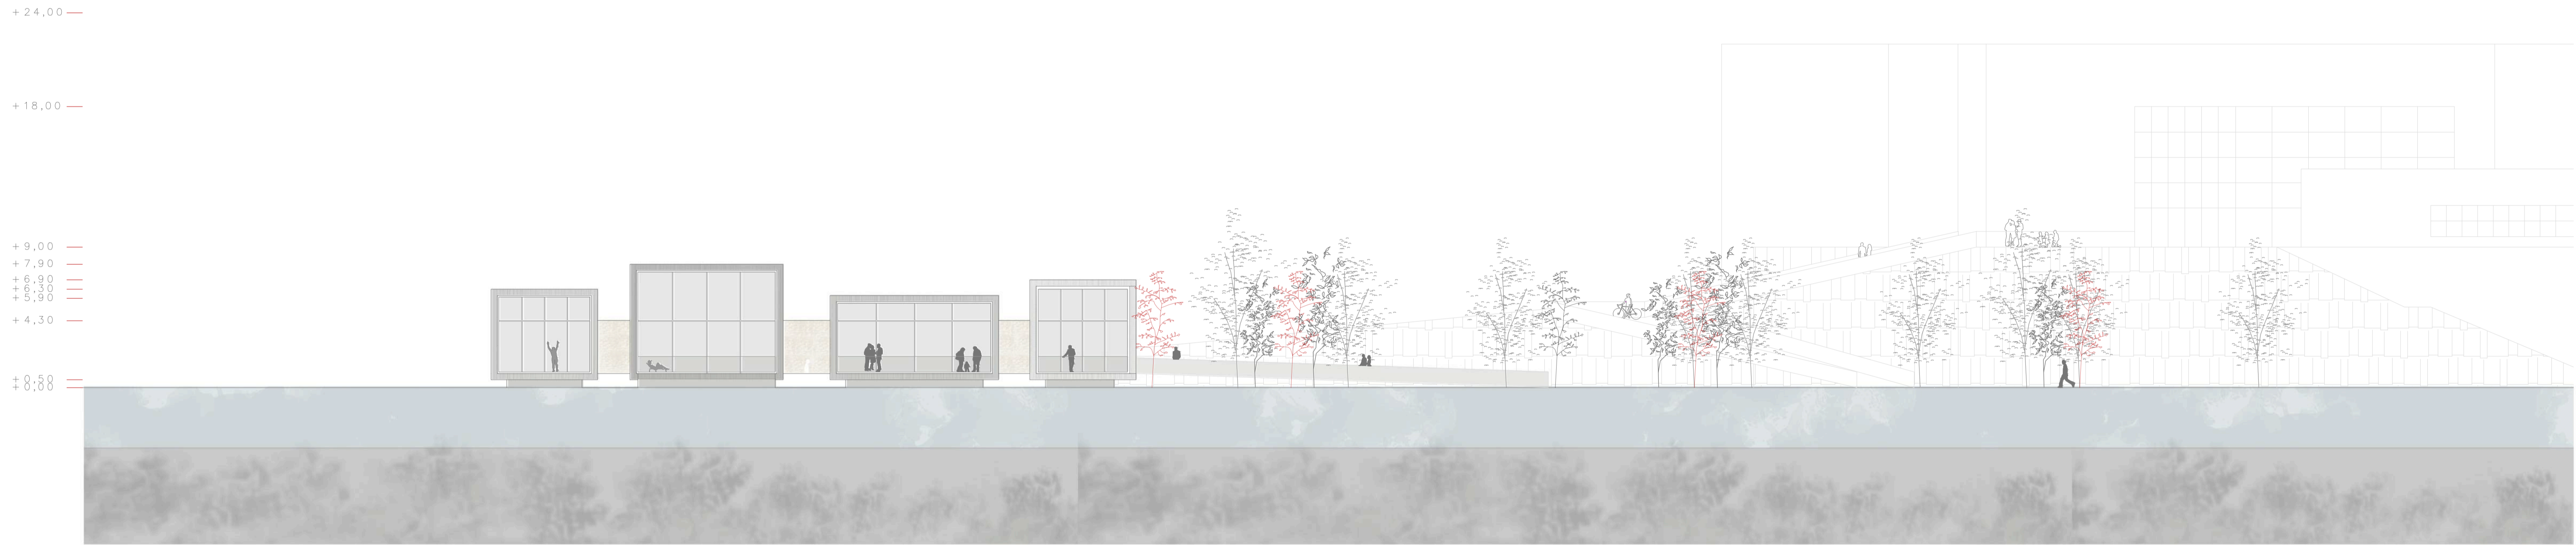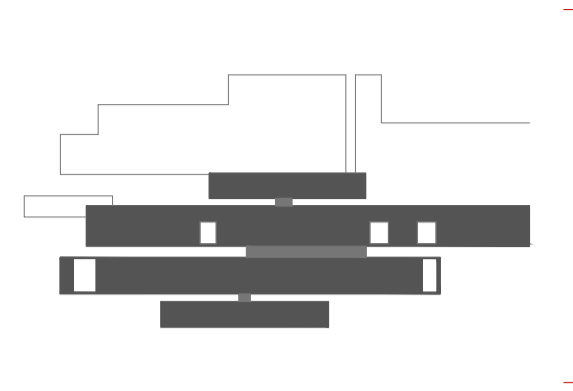



alzado este

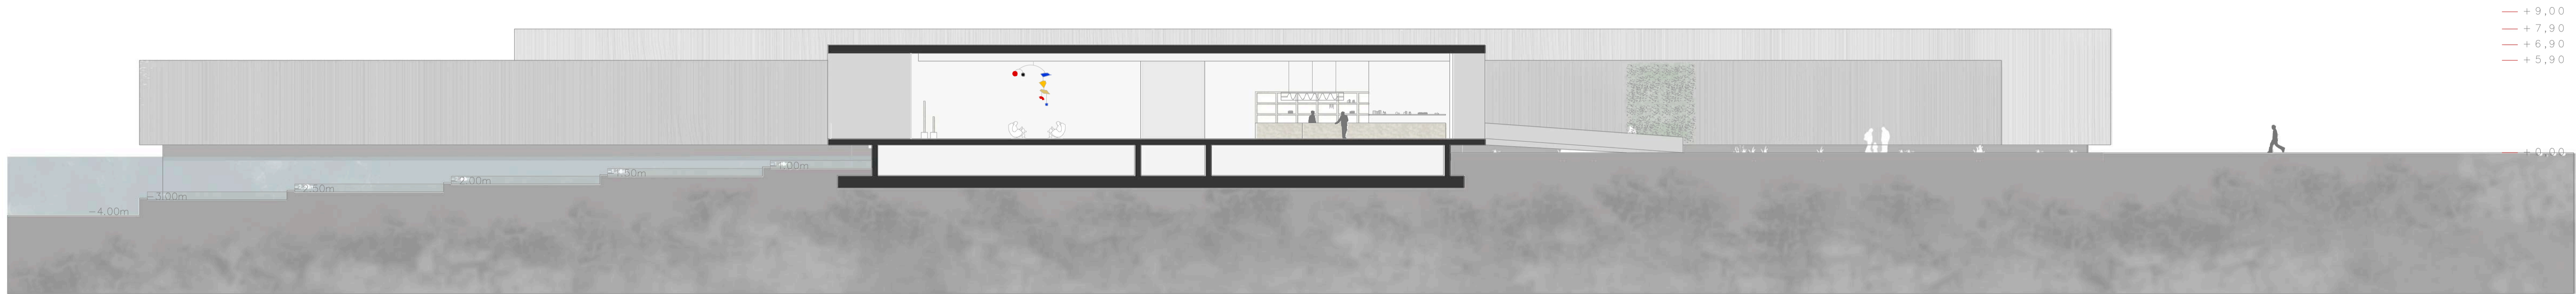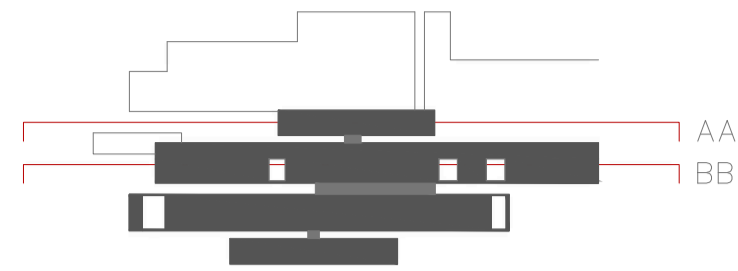


sección AA



sección BB

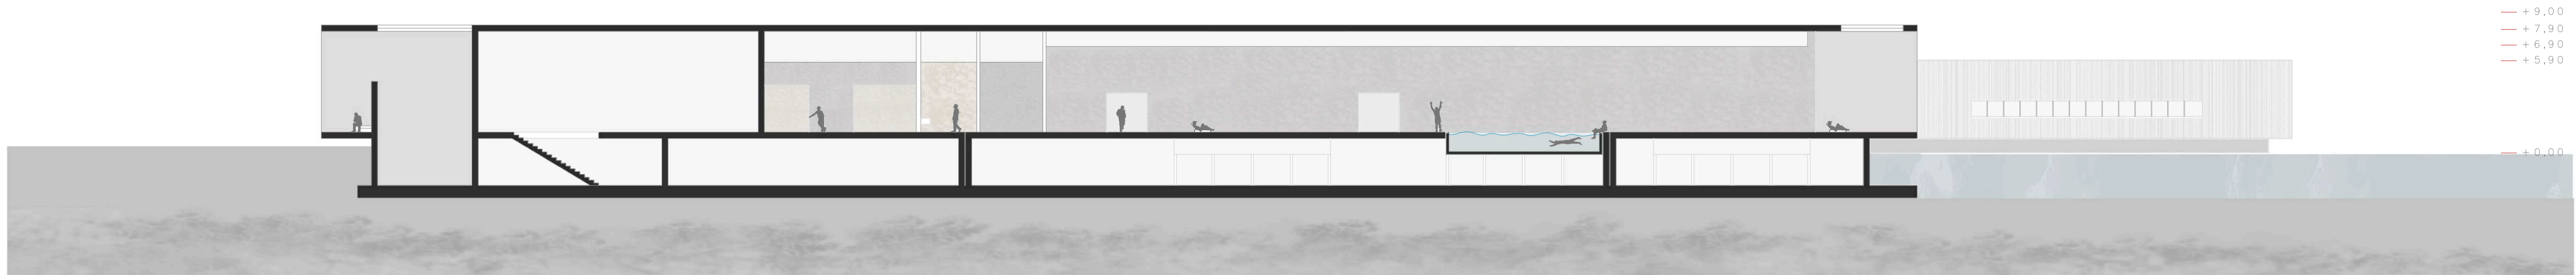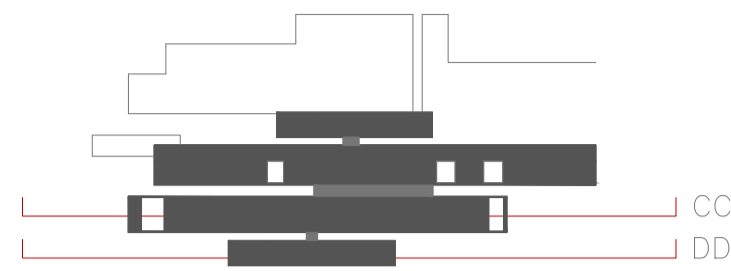

sección CC

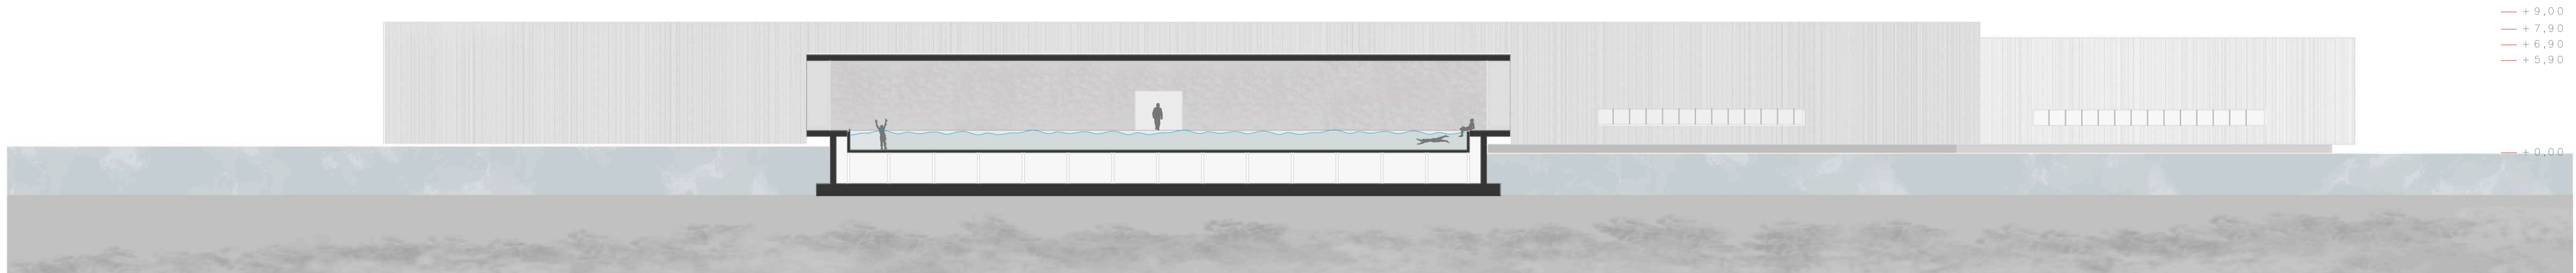

sección DD

