

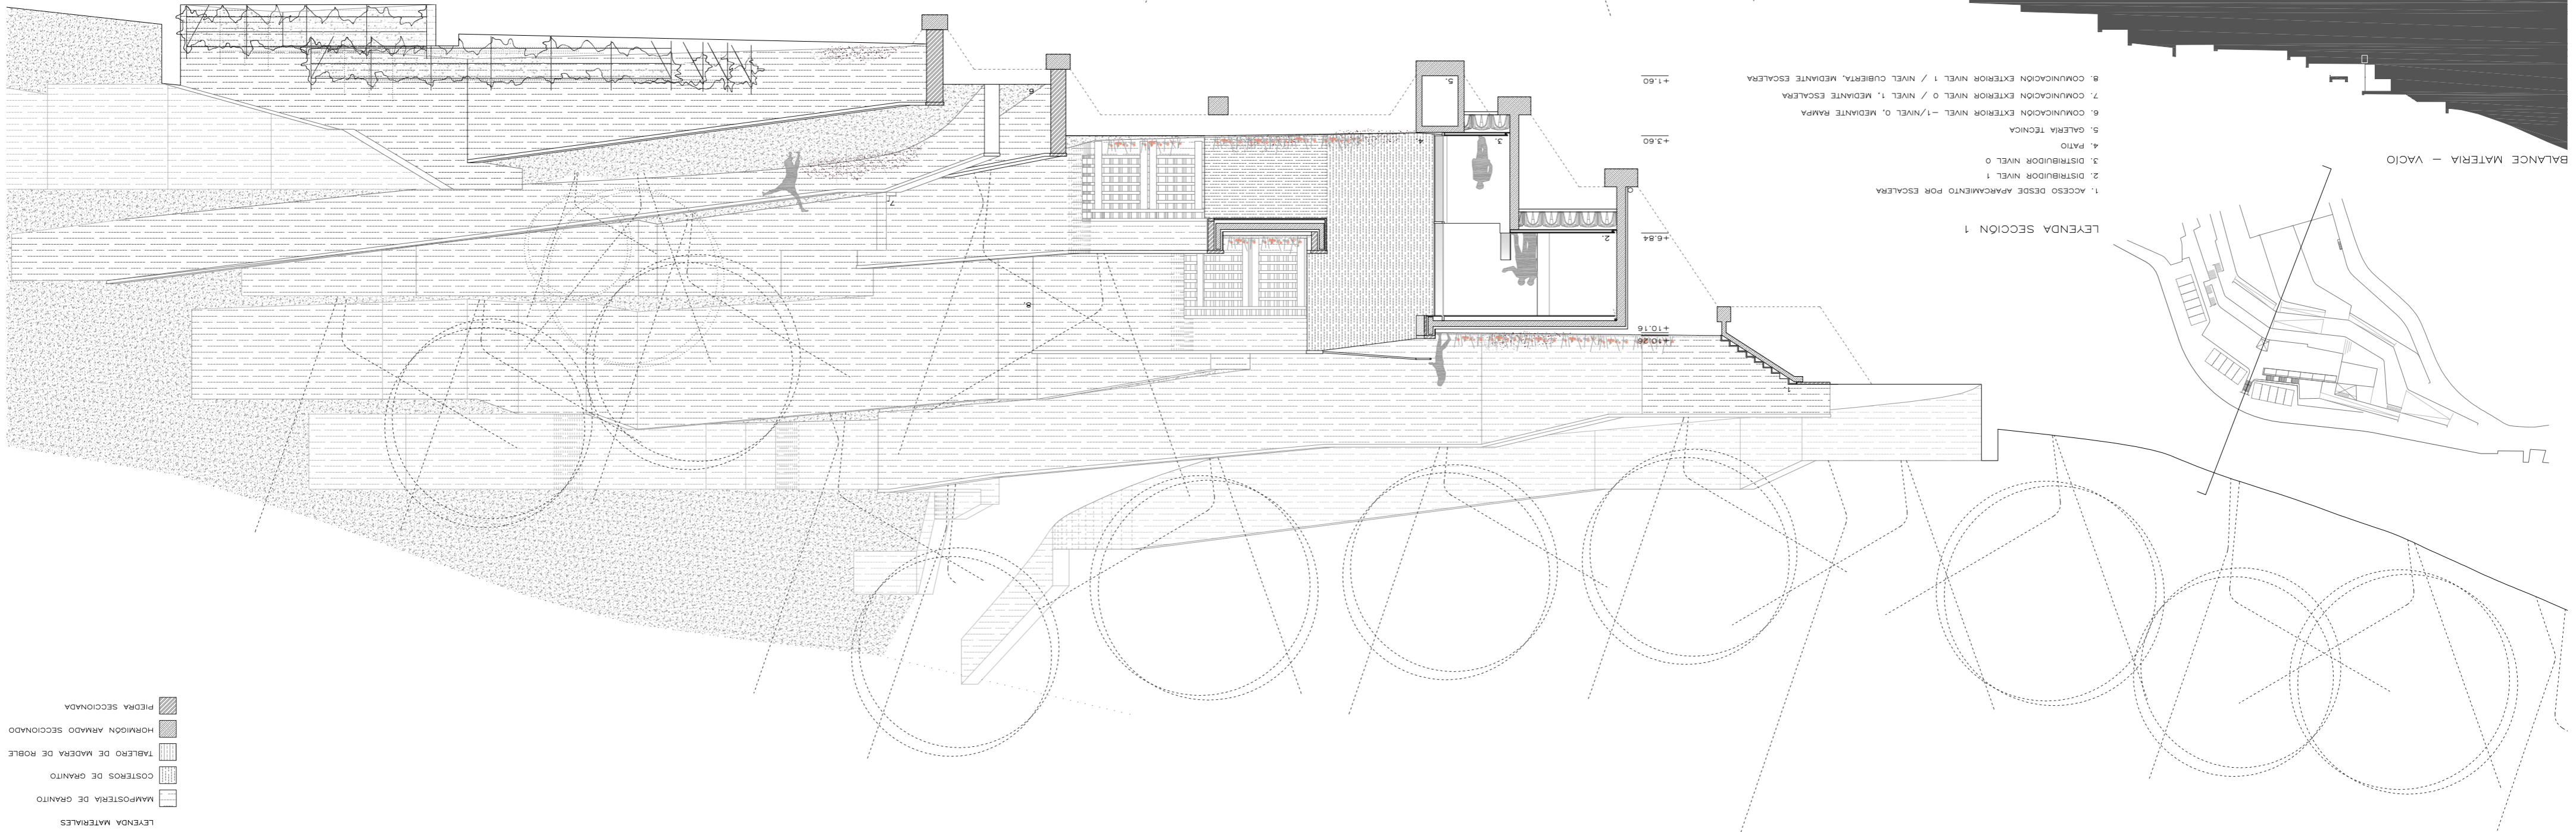
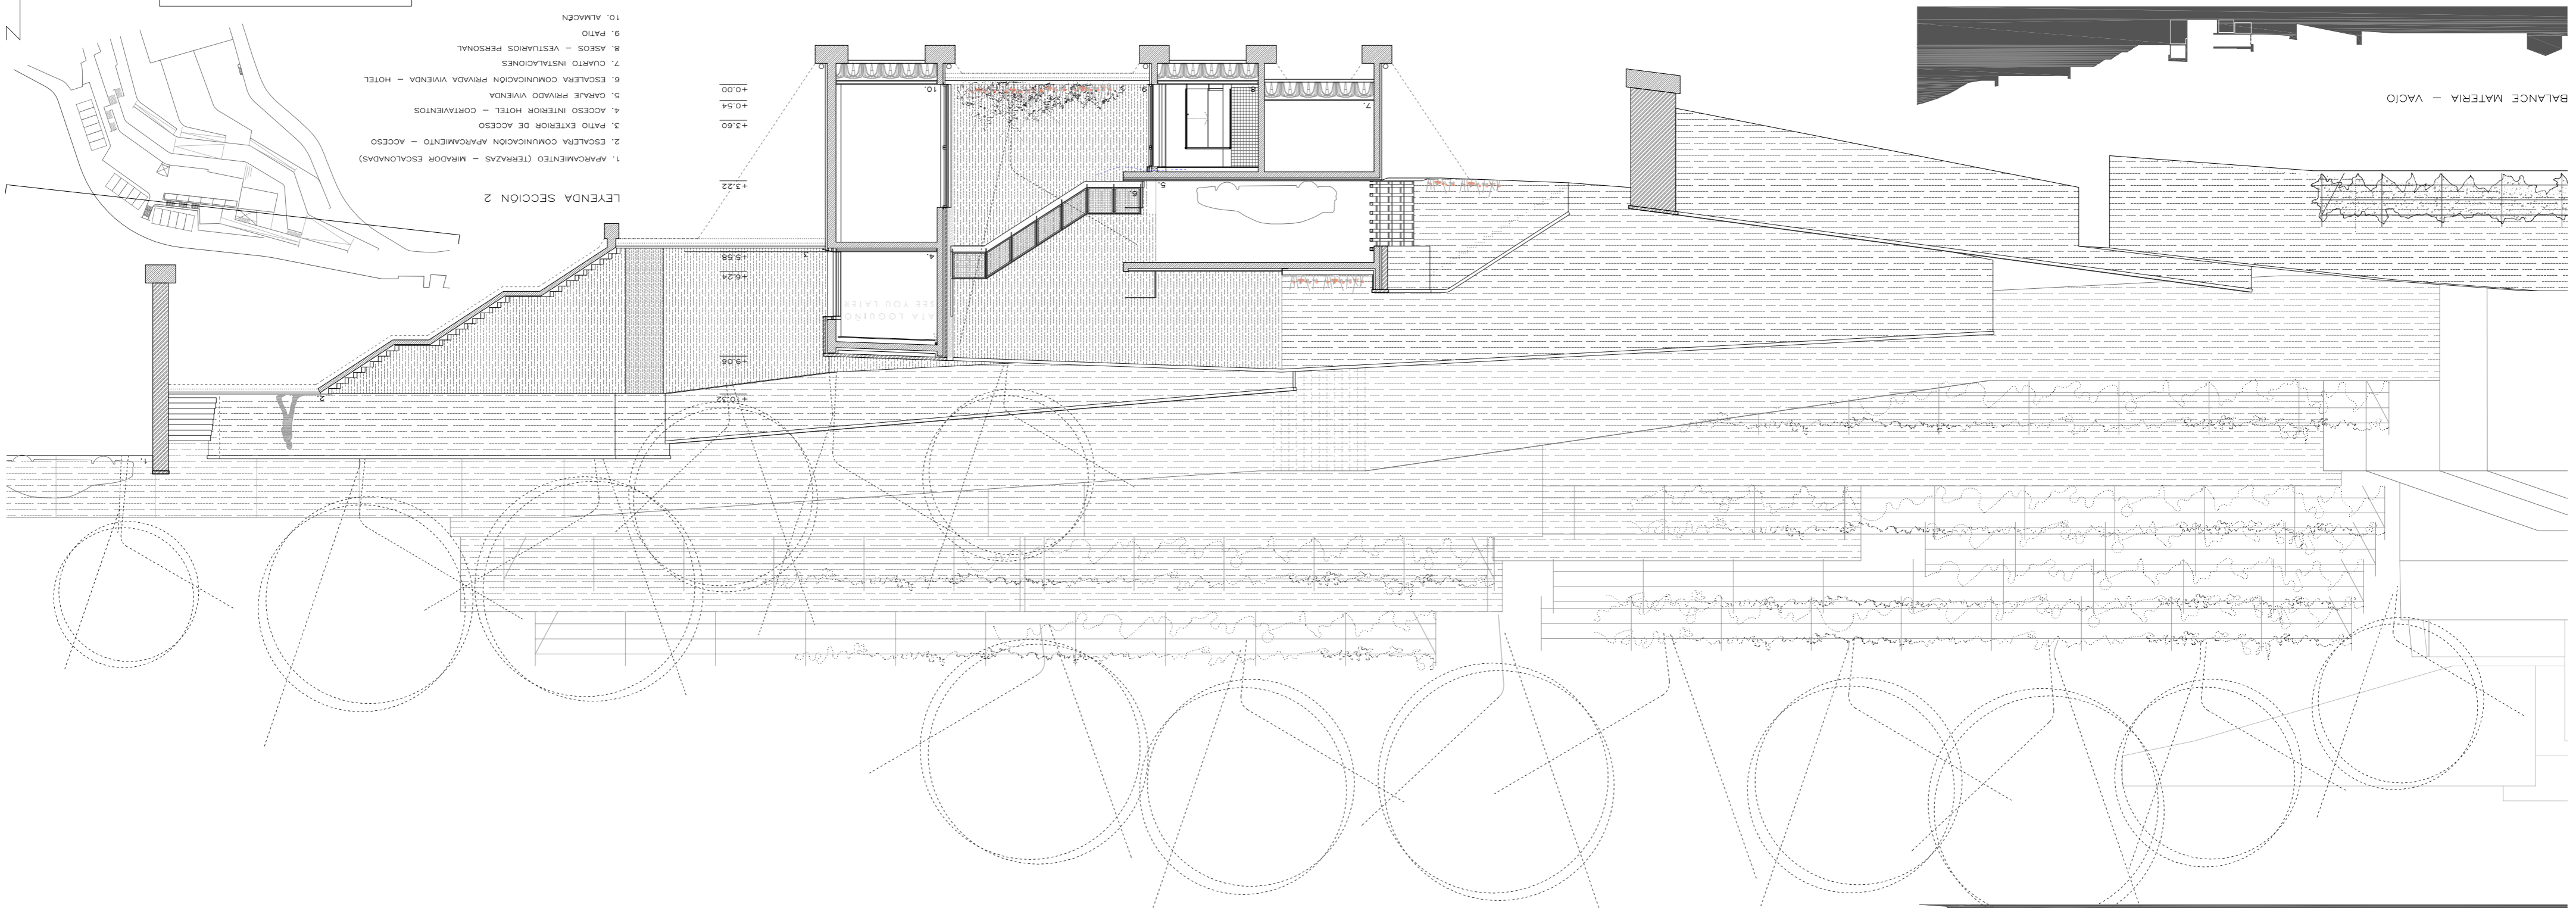


A.3 SECCIONES

- A.3.1 SECCIONES 1 – 2
- A.3.2 SECCIONES 3 – 4
- A.3.3 SECCIONES 5 – 6
- A.3.4 SECCIONES 7 – 8
- A.3.5 SECCIONES 9 – 10


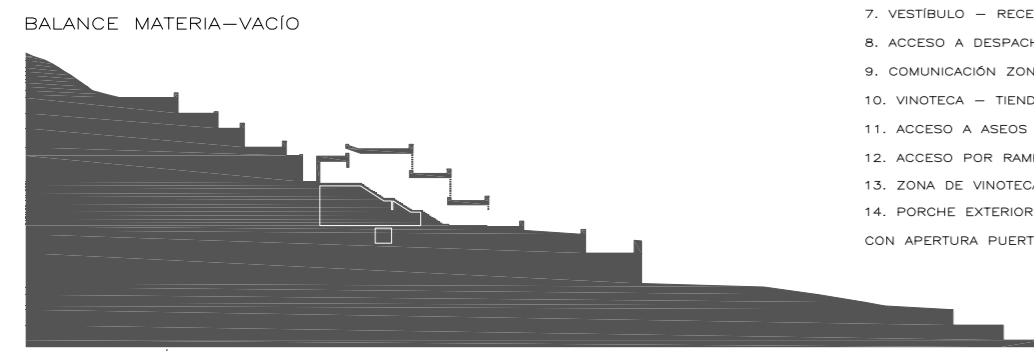


- LEYENDA MATERIALES
- MAPOSTERIA DE GRANITO
 - COSTEROS DE GRANITO
 - TABLERO DE MADERA DE ROBLE
 - HORMIGÓN ARMADO SECCIONADO
 - PIEDRA SECCIONADA

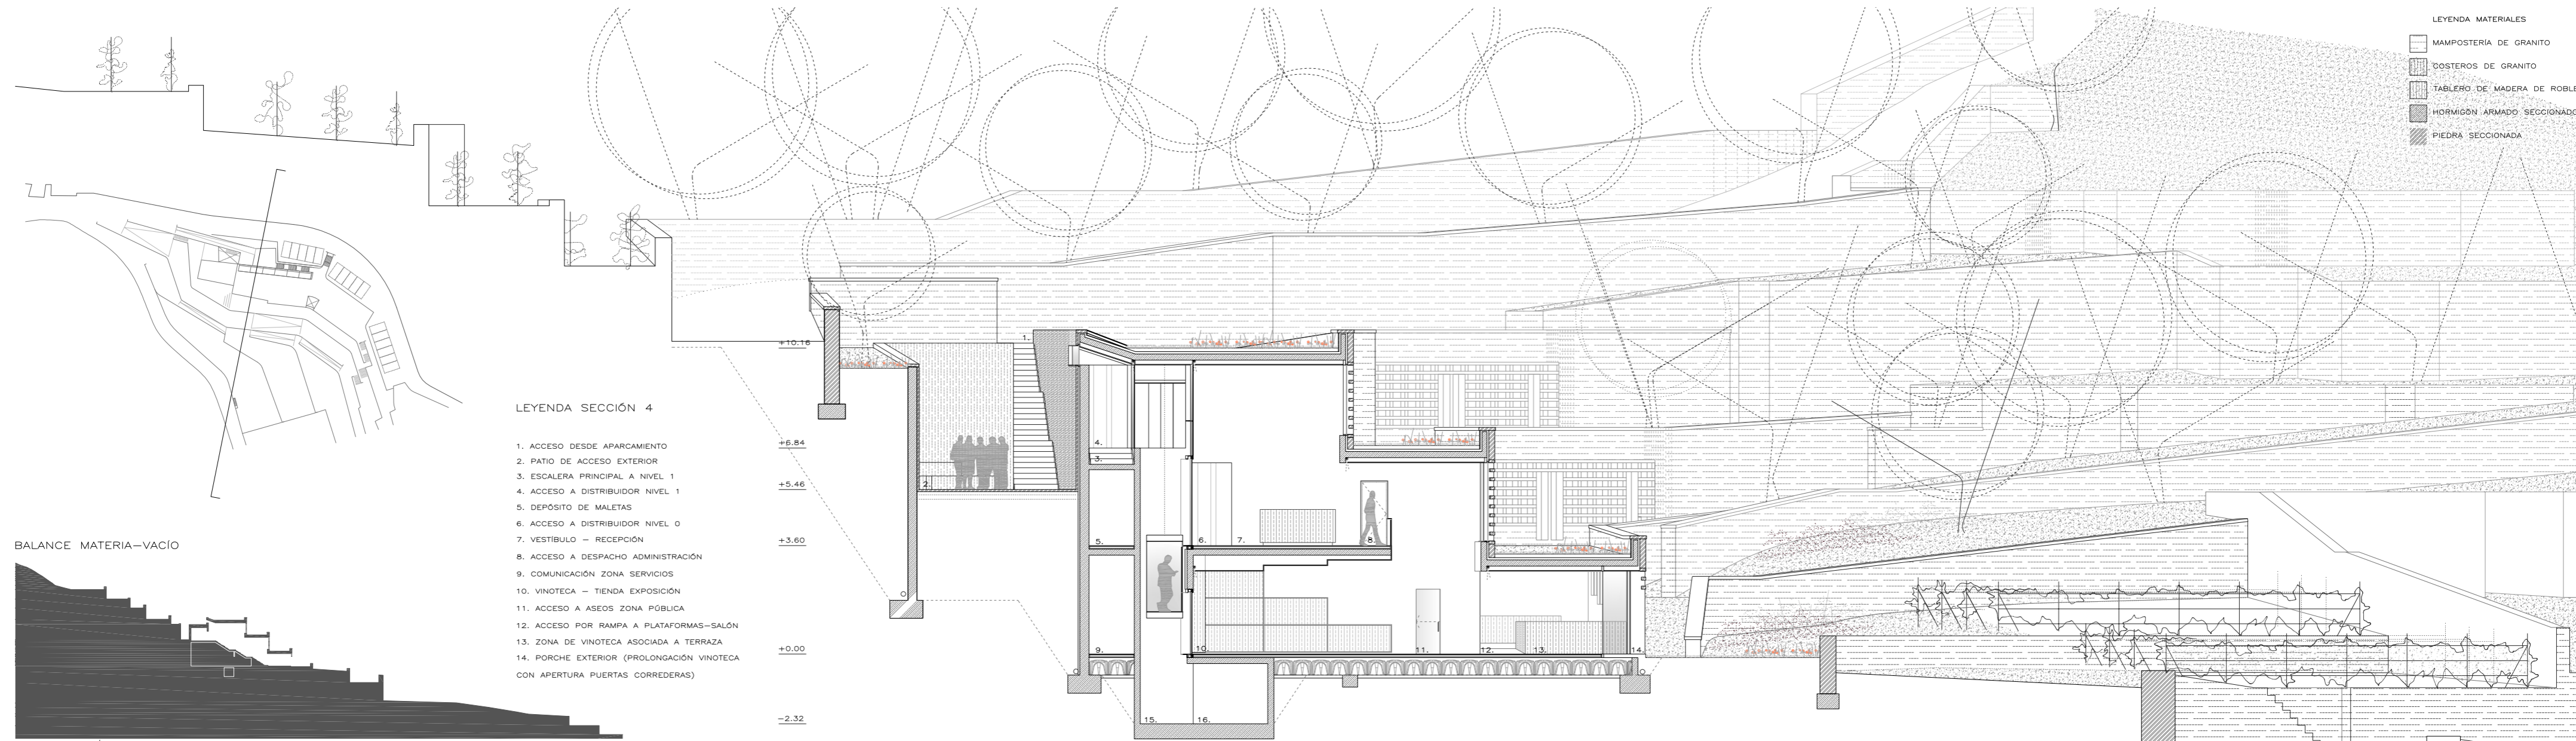



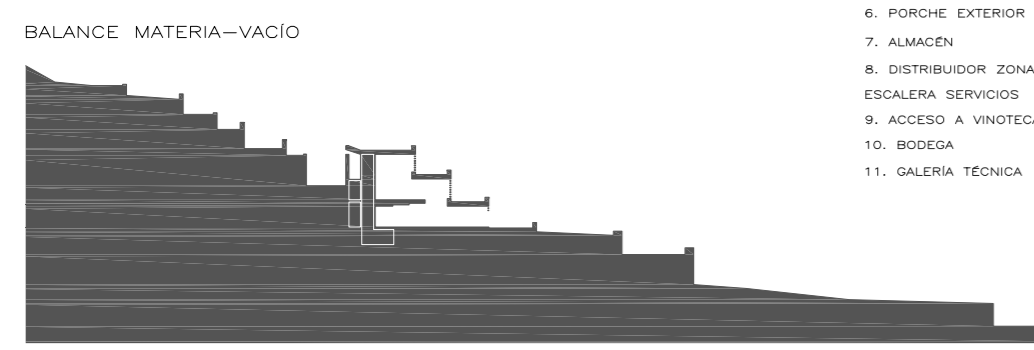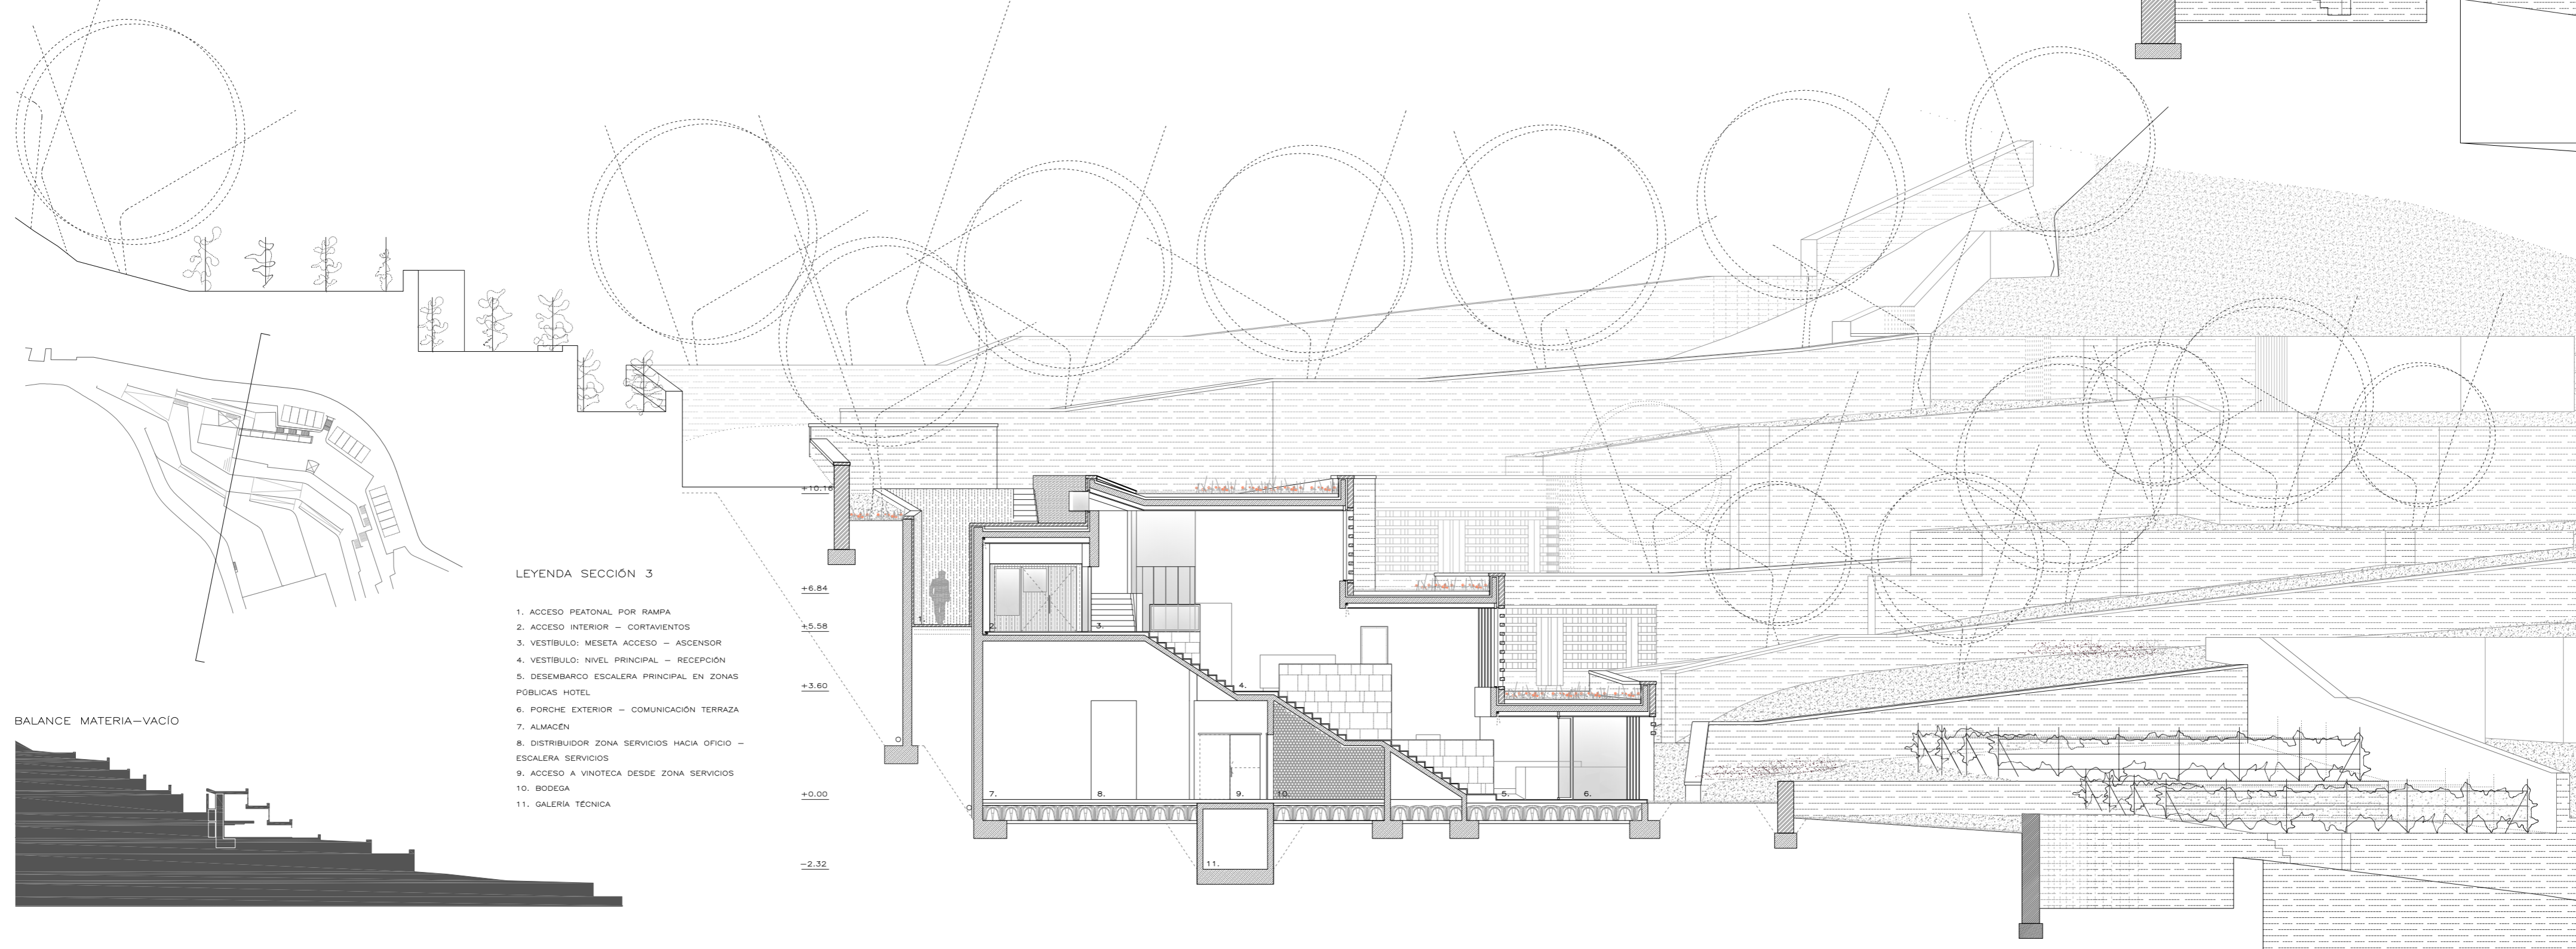


LEYENDA SECCIÓN 4


1. ACCESO DESDE APARCAMIENTO
2. PATIO DE ACCESO EXTERIOR
3. ESCALERA PRINCIPAL A NIVEL 1
4. ACCESO A DISTRIBUIDOR NIVEL 1
5. DEPÓSITO DE MALETAS
6. ACCESO A DISTRIBUIDOR NIVEL 0
7. VESTIBULO - RECEPCIÓN
8. ACCESO A DESPACHO ADMINISTRACIÓN
9. COMUNICACIÓN ZONA SERVICIOS
10. VINOTECA - TIENDA EXPOSICIÓN
11. ACCESO A ASESOS ZONA PÚBLICA
12. ACCESO POR RAMPA A PLATAFORMAS-SALÓN
13. ZONA DE VINOTECA ASOCIADA A TERRAZA
14. PORCHE EXTERIOR (PROLONGACIÓN VINOTECA CON APERTURA PUERTAS CORREDERAS)



LEYENDA SECCIÓN 3

1. ACCESO PEATONAL POR RAMPA
2. ACCESO INTERIOR - CORTAVIENTOS
3. VESTIBULO: MESETA ACCESO - ASCENSOR
4. VESTIBULO: NIVEL PRINCIPAL - RECEPCIÓN
5. DESEMBARCO ESCALERA PRINCIPAL EN ZONAS PÚBLICAS HOTEL
6. PORCHE EXTERIOR - COMUNICACIÓN TERRAZA
7. ALMACÉN
8. DISTRIBUIDOR ZONA SERVICIOS HACIA OFICIO - ESCALERA SERVICIOS
9. ACCESO A VINOTECA DESDE ZONA SERVICIOS
10. BODEGA
11. GALERÍA TÉCNICA


- LEYENDA MATERIALES
-  MAMPOSTERÍA DE GRANITO
 -  COSTEROS DE GRANITO
 -  TABLERO DE MADERA DE ROBLE
 -  HORMIGÓN ARMADO SECCIONADO
 -  PIEDRA SECCIONADA

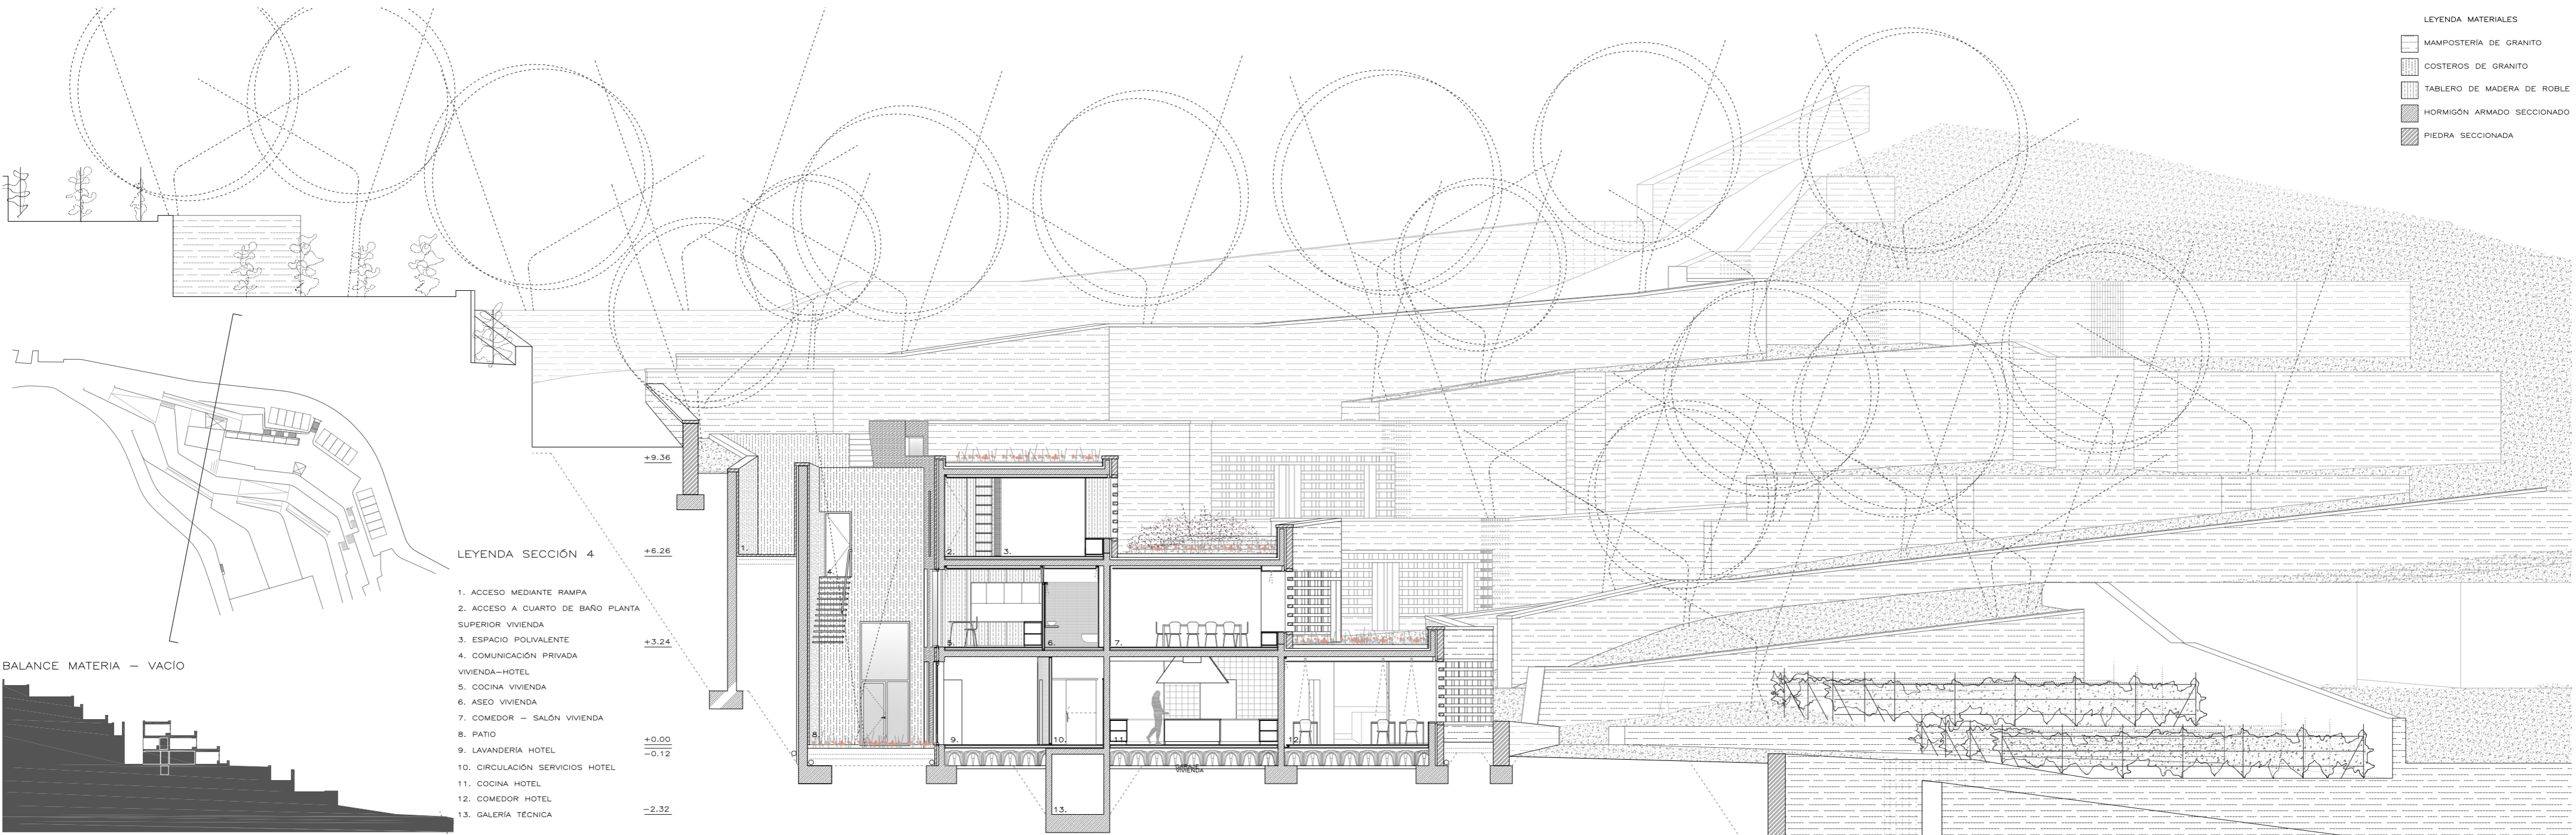

LEYENDA SECCIÓN 4


1. ACCESO MEDIANTE RAMPA
2. ACCESO A CUARTO DE BAÑO PLANTA SUPERIOR VIVIENDA
3. ESPACIO POLIVALENTE
4. COMUNICACIÓN PRIVADA VIVIENDA-HOTEL
5. COCINA VIVIENDA
6. ASEO VIVIENDA
7. COMEDOR - SALÓN VIVIENDA
8. PATIO
9. LAVANDERÍA HOTEL
10. CIRCULACIÓN SERVICIOS HOTEL
11. COCINA HOTEL
12. COMEDOR HOTEL
13. GALERÍA TÉCNICA



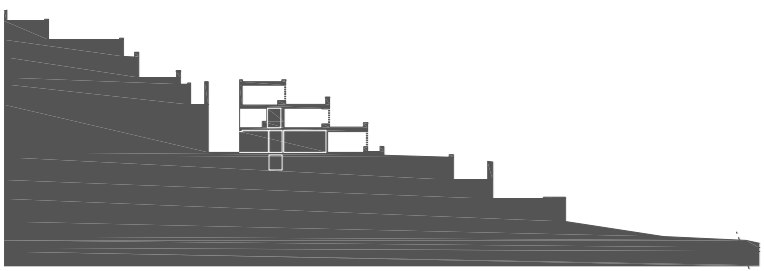


BALANCE MATERIA - VACÍO


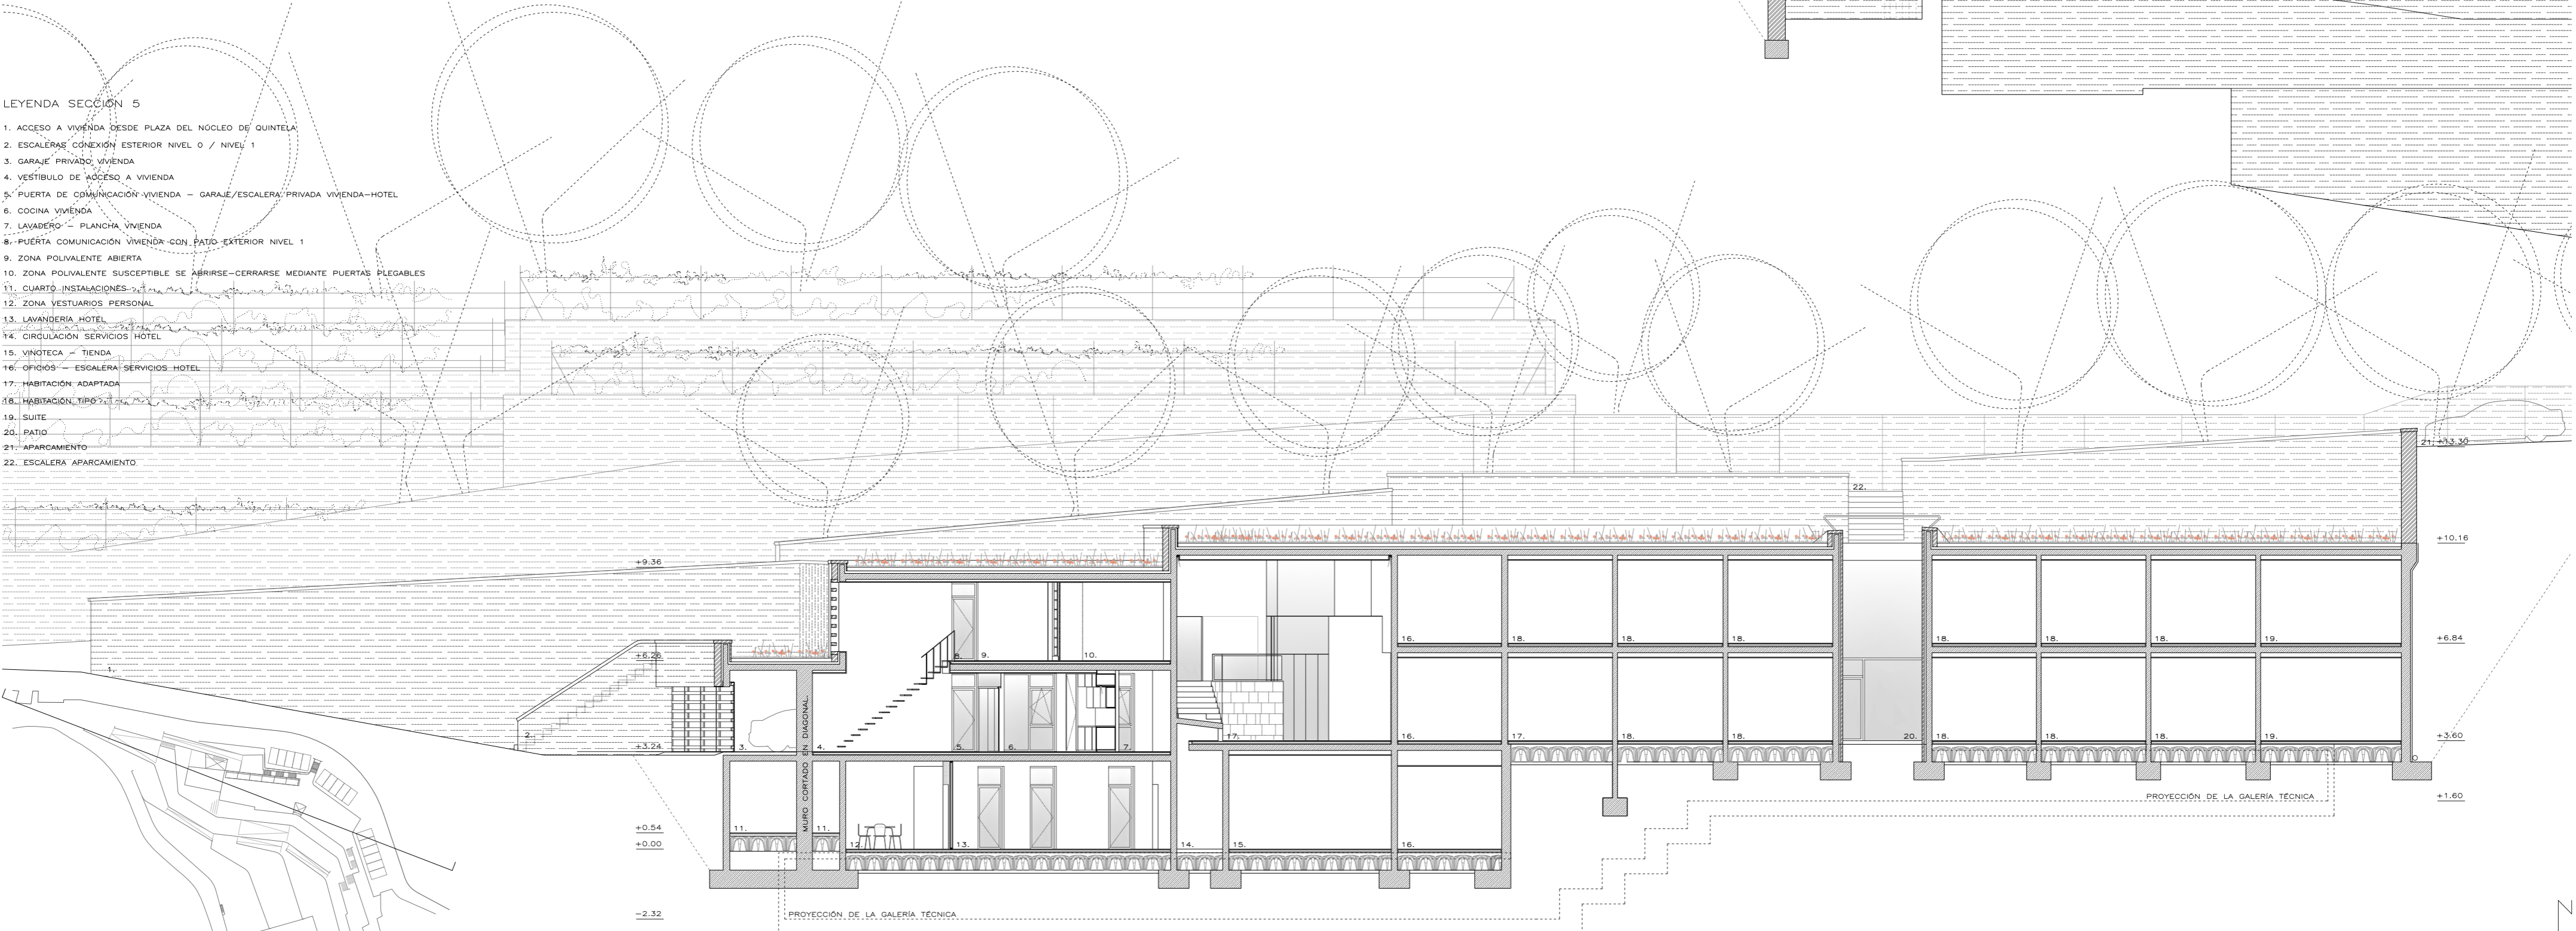


LEYENDA SECCIÓN 5

1. ACCESO A VIVIENDA DESDE PLAZA DEL NÚCLEO DE QUINTELA
2. ESCALERAS CONEXIÓN EXTERIOR NIVEL 0 / NIVEL 1
3. GARAJE PRIVADO VIVIENDA
4. VESTÍBULO DE ACCESO A VIVIENDA
5. PUERTA DE COMUNICACIÓN VIVIENDA - GARAJE/ESCALERA/PRIVADA VIVIENDA-HOTEL
6. COCINA VIVIENDA
7. LAVADERO - PLANCHA VIVIENDA
8. PUERTA COMUNICACIÓN VIVIENDA CON PATIO EXTERIOR NIVEL 1
9. ZONA POLIVALENTE ABIERTA
10. ZONA POLIVALENTE SUSCEPTIBLE SE ABRIRSE-CERRARSE MEDIANTE PUERTAS PLEGABLES
11. CUARTO INSTALACIONES
12. ZONA VESTUARIOS PERSONAL
13. LAVANDERÍA HOTEL
14. CIRCULACIÓN SERVICIOS HOTEL
15. VINGTECA - TIENDA
16. OFICIOS - ESCALERA SERVICIOS HOTEL
17. HABITACIÓN ADAPTADA
18. HABITACIÓN TIPO
19. SUITE
20. PATIO
21. APARCAMIENTO
22. ESCALERA APARCAMIENTO





- LEYENDA MATERIALES
-  MAMPOSTERÍA DE GRANITO
 -  COSTEROS DE GRANITO
 -  TABLERO DE MADERA DE ROBLE
 -  HORMIGÓN ARMADO SECCIONADO
 -  PIEDRA SECCIONADA

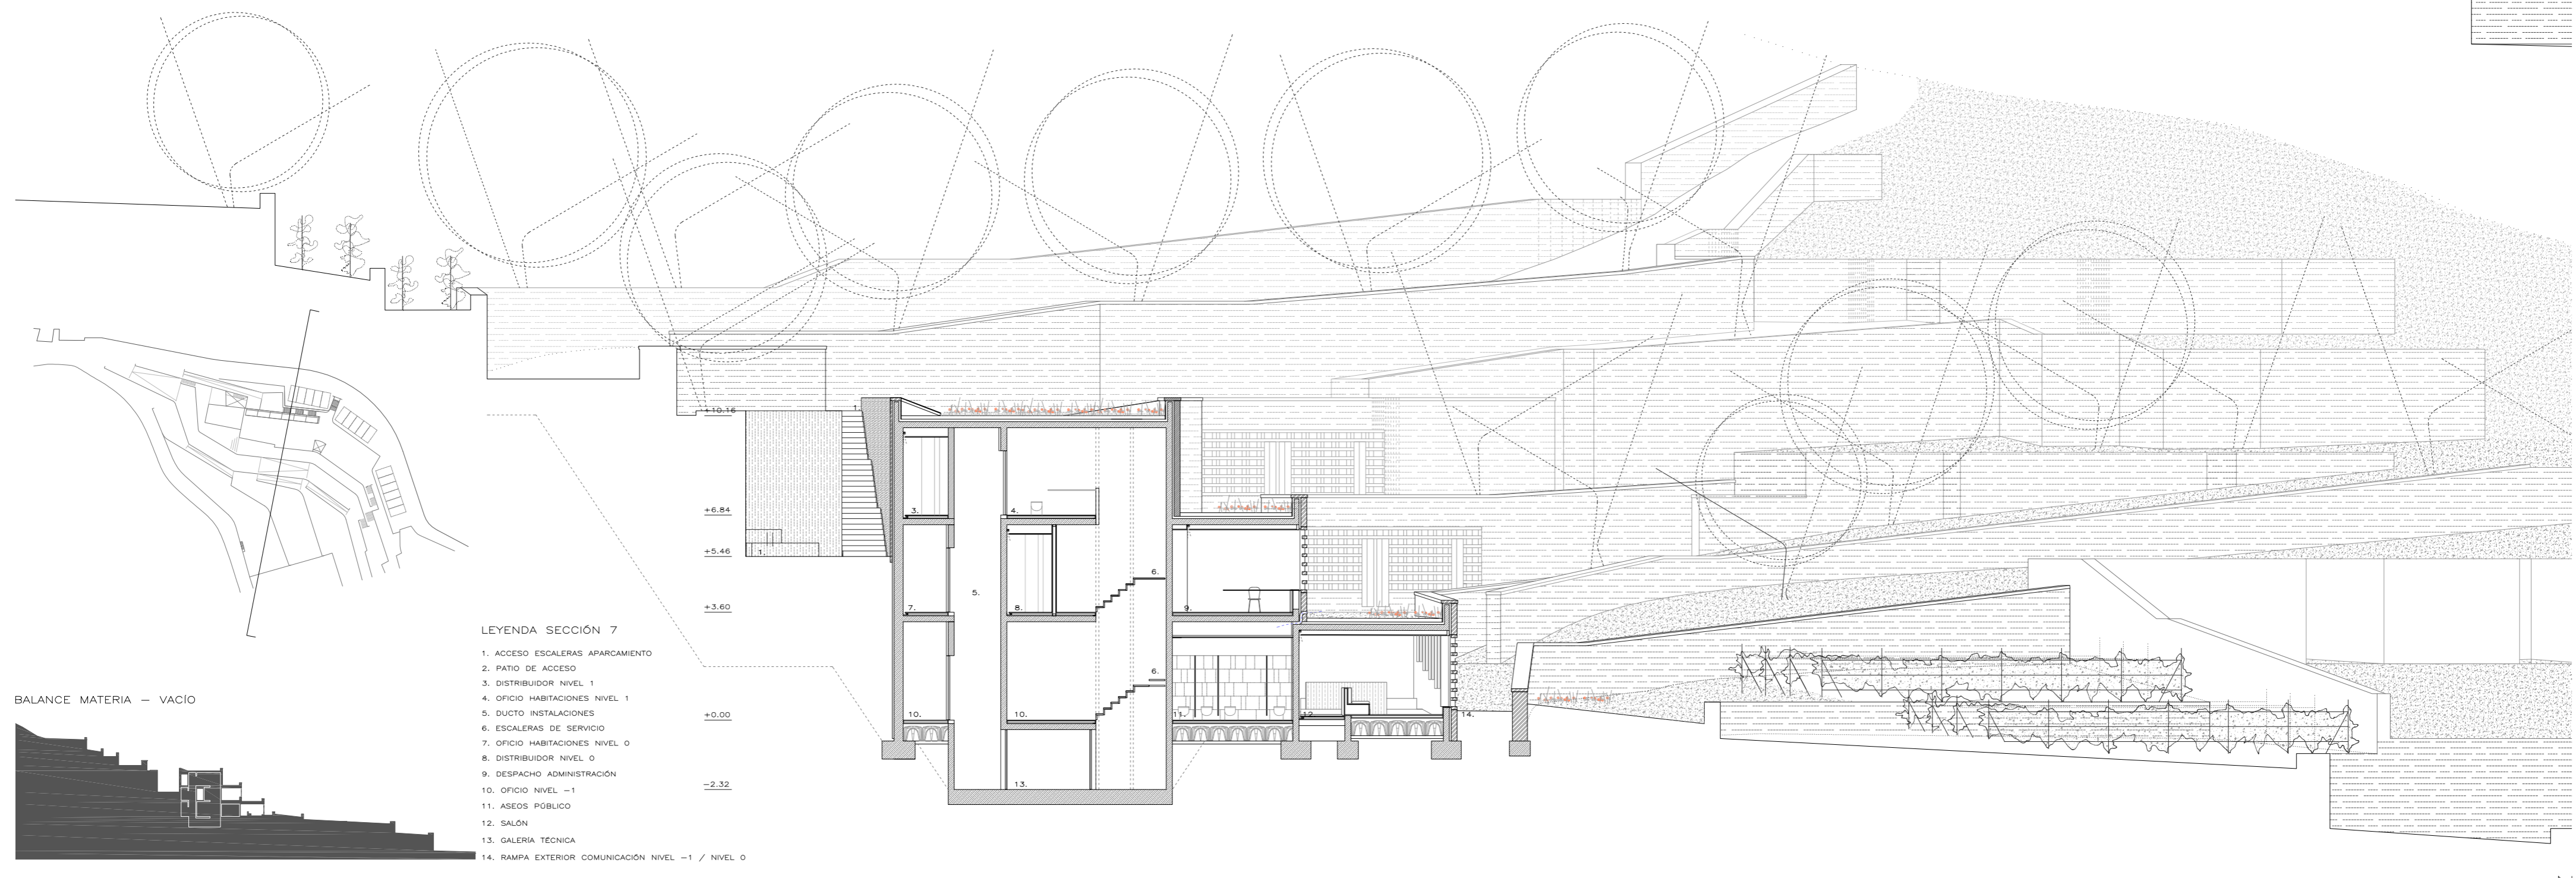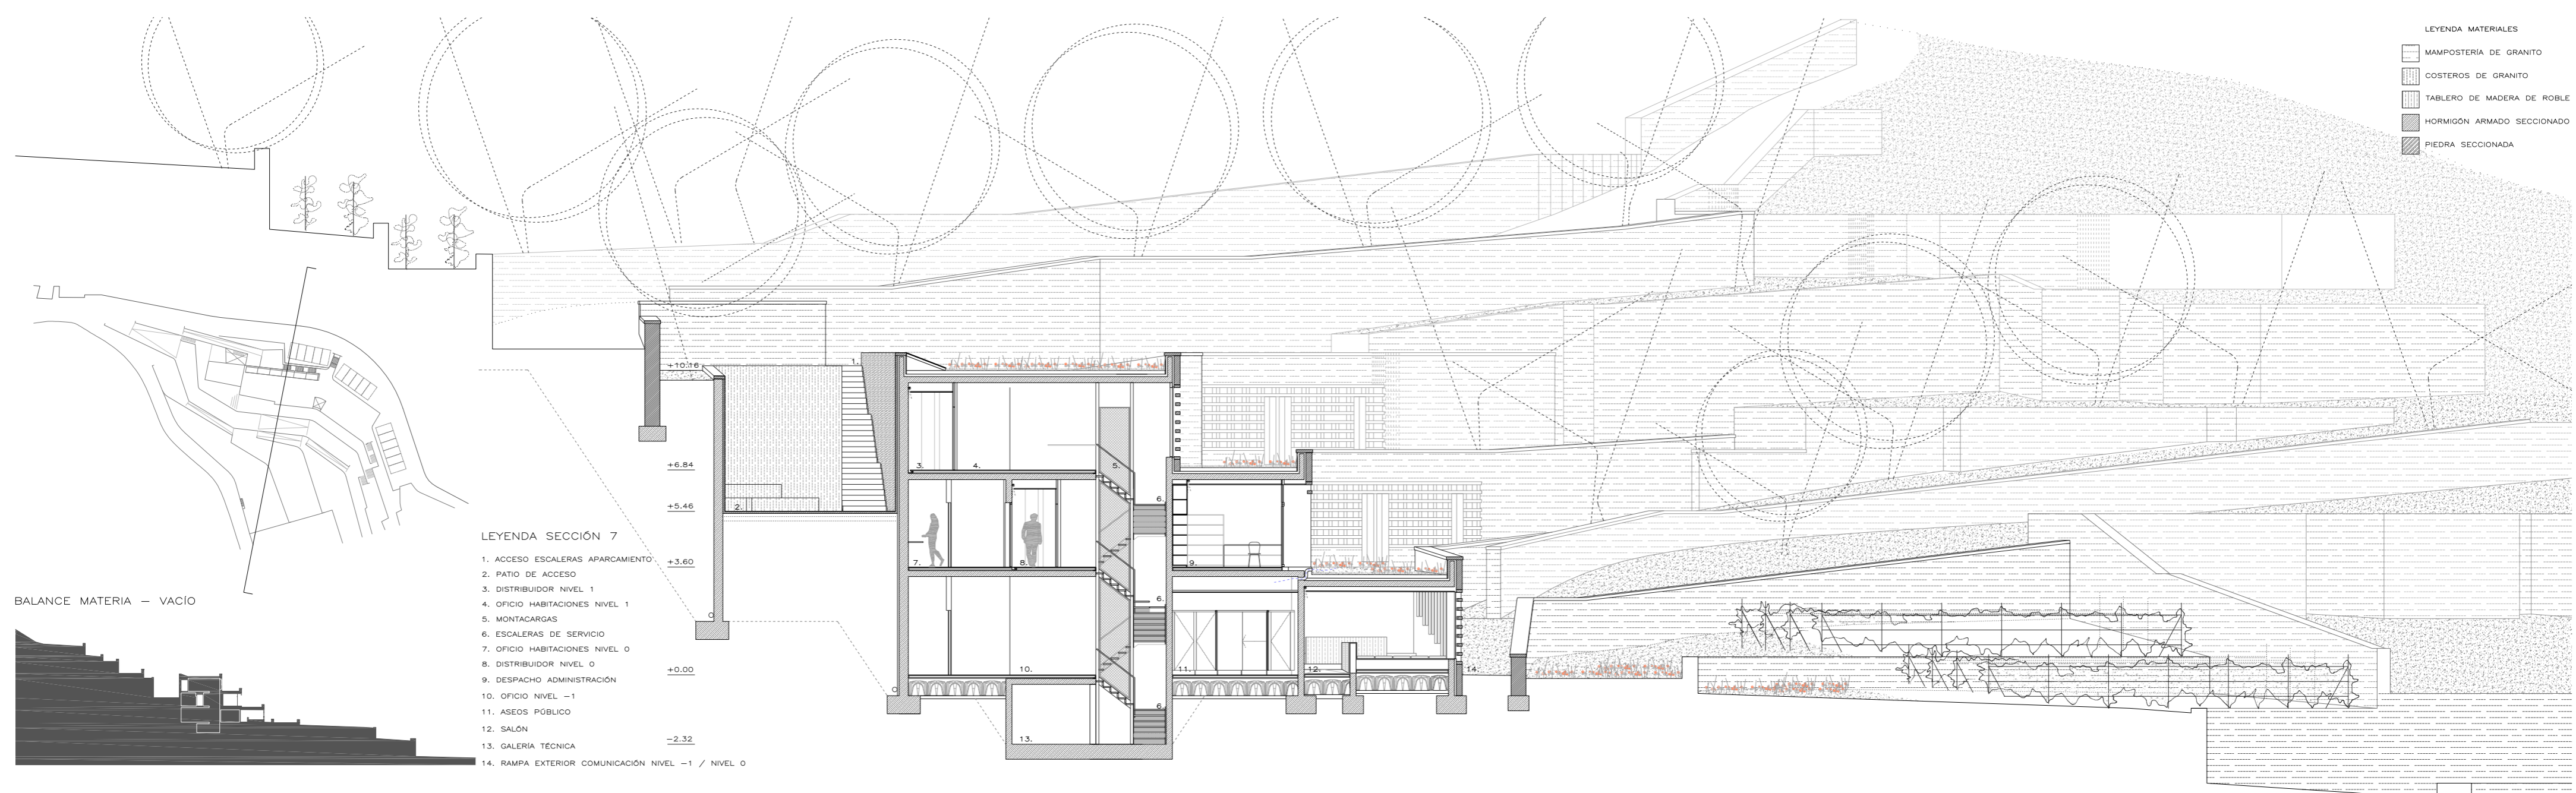

LEYENDA SECCIÓN 9

1. APARCAMIENTO
2. DISTRIBUIDOR HABITACIONES NIVEL 1
3. HABITACIÓN NIVEL 1
4. ACCESO EXTERIOR DESDE HABITACIÓN
5. DISTRIBUIDOR HABITACIONES NIVEL 0
6. HABITACIÓN NIVEL 0
7. ACCESO EXTERIOR DESDE HABITACIÓN
8. GALERÍA TÉCNICA
9. COMUNICACIÓN EXTERIOR POR RAMPA NIVEL 0 / NIVEL 1

BALANCE MATERIA - VACÍO

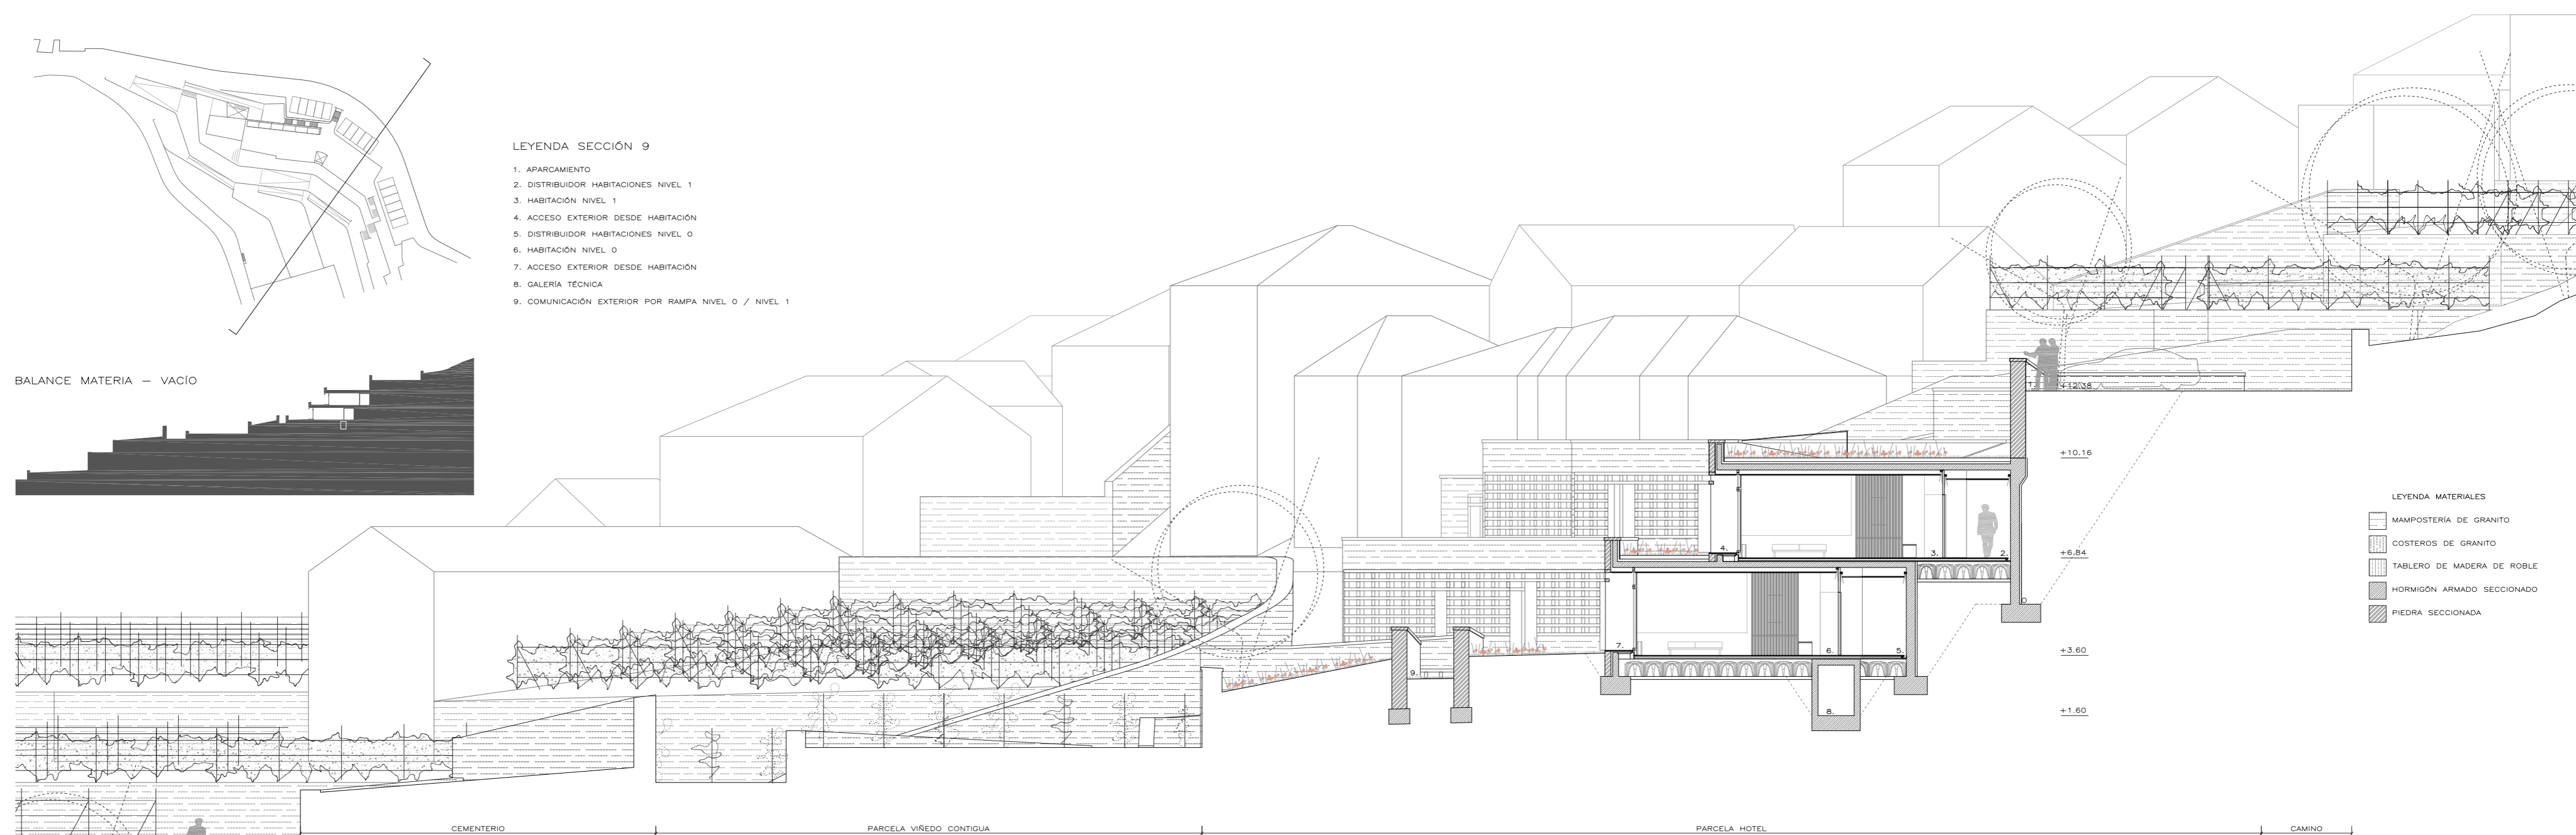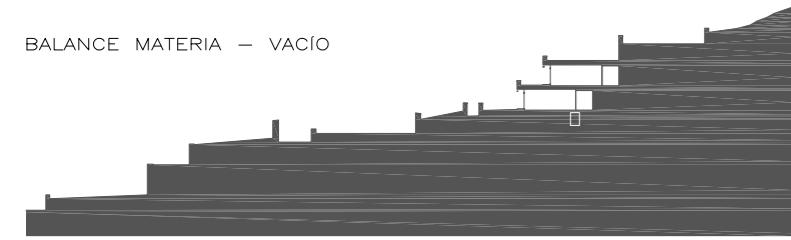

LEYENDA MATERIALES

- MAMPOSTERÍA DE GRANITO
- COSTEROS DE GRANITO
- TABLERO DE MADERA DE ROBLE
- HORMIGÓN ARMADO SECCIONADO
- PIEDRA SECCIONADA

LEYENDA SECCIÓN 10

1. APARCAMIENTO
2. ESCALERAS ACCESO APARCAMIENTO
3. DISTRIBUIDOR HABITACIONES NIVEL 1
4. HABITACIÓN NIVEL 1
5. DISTRIBUIDOR DE HABITACIONES NIVEL 0
6. HABITACIÓN NIVEL 0
7. GALERÍA TÉCNICA
8. SALÓN
9. RAMPA EXTERIOR COMUNICACIÓN NIVEL -1 / NIVEL 0

BALANCE MATERIA - VACÍO

