



**CUBIERTA PLANA AJARDINADA TRANSITABLE PARA ESPACIOS PÚBLICOS**  
CUADRO CARACTERÍSTICAS CUBIERTA -PARTE TRANSITABLE-

m2 cubierta	600m2   160m2 transitables
pendiente	2% -zona transitable-
nº bajantes	7 -con caja de control-invertida
Sistema de cubierta	893 kg/m2
peso total (kg/m2)	0,65m
espesor (m)	sin aislamiento
Aislamiento	
Aislamiento acústico	
U del sistema (W/m2°C) y exigencia por zona	-
riesgo de condensaciones	no
aisl. Acústico a ruido aéreo (dBA)	60
aisl. Acústico al impacto (dB)	no corresponde
comportamiento frente a un fuego externo	BROOF (I1/I2/I3)
Reacción al fuego	no corresponde
membrana	monocapa, adherida

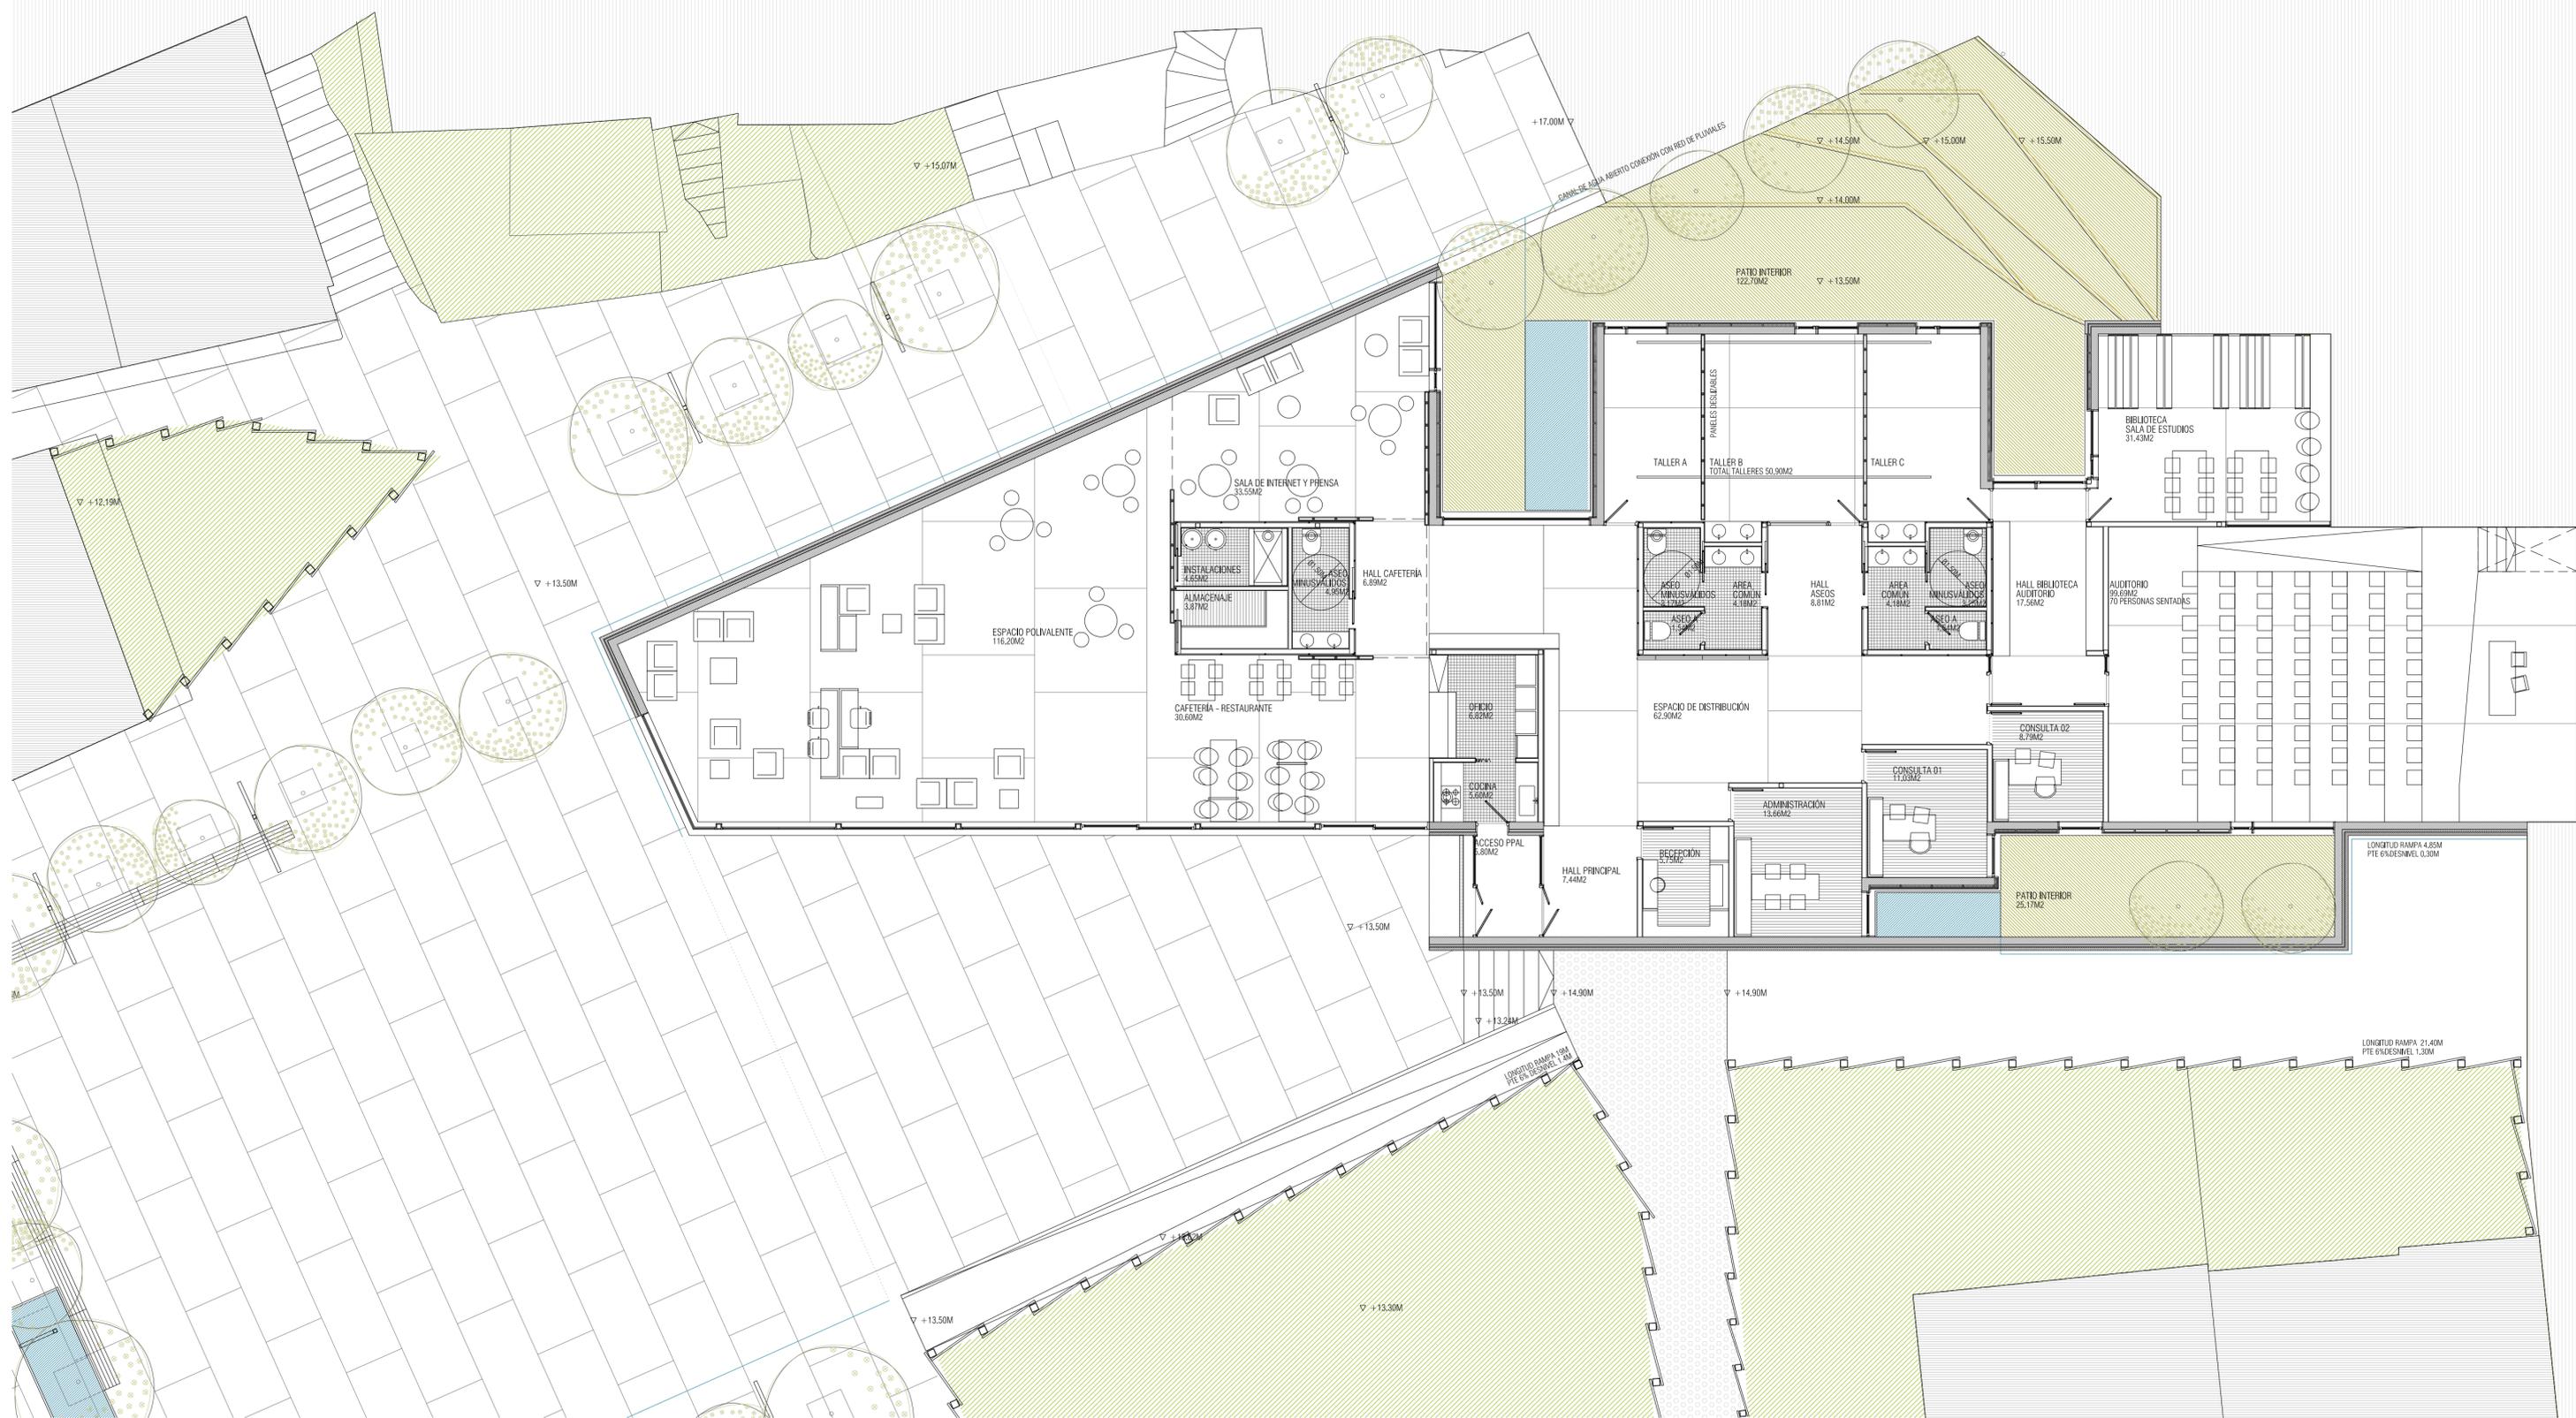


- TALLERES**
- FOTOGRAFIA
  - MAQUETISMO
  - CUERO
  - INFORMÁTICA
  - PAPIROFLORA
  - DESENÑO MODA
  - ACEPESIOS
  - JARDINERIA
  - TAI CHI
  - YOGA
- RELACION**
- MAQUILLAJE
  - TECNICAS DE ESTUDIO
  - TALLER DE MEMORIA
  - COQUINA
  - COSTURA
  - DEBULO Y PINTURA
  - GUITARRA
  - JUEGOS POPULARES
  - BARRIO
- CINE**
- CONCIERTOS
  - TEATRO
  - CUENTACUENTOS
  - COLOQUIOS
  - CONFERENCIAS
  - DEBATES
  - MARIONETAS
  - GRUPO DE TEATRO
- CONSULTAS**
- PROBLEMATICA SOCIAL
  - DEPENDENCIA
  - VIOLENCIA DE GENERO
  - ALCOHOLISMO
  - DRUGDEPENDENCIA
  - PROBLEMATICA BARRIO
  - TRANSPORTE PUBLICO
  - RECOPILDA DE DESPERDICIOS
  - EQUIPAMIENTOS
  - OPORTUNIDADES DE OCIO
- ESPACIO POLIVALENTE**
- EXPOSICIONES
  - FOTOGRAFIA
  - DEBULOS
  - MAQUETAS
  - ESCLTURAS
  - MODA
  - CLUB DE LECTURA
  - CONSEJOS DE SALUD
  - DEBATE SOBRE ACTUALIDAD
  - GRUPO DE BALE
- PANEL INFORMATIVO**

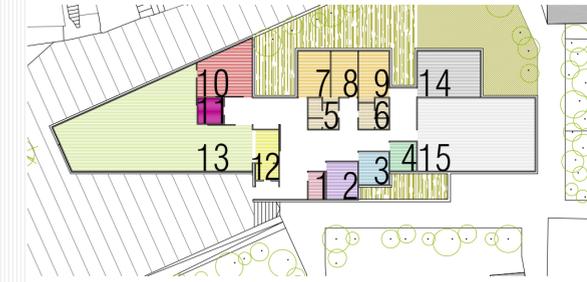


**CUADRO DE SUPERFICIES ÚTIL | CoNSTRUIDA**

ACCESO	7,11 m <sup>2</sup>	10,57 m <sup>2</sup>	BIBLIOTECA- SALA DE ESTUDIOS	31,43 m <sup>2</sup>	37,38 m <sup>2</sup>
HALL PRINCIPAL	8,57 m <sup>2</sup>	7,81 m <sup>2</sup>	SALÓN DE ACTOS - AUDITORIO	98,24 m <sup>2</sup>	113,57 m <sup>2</sup>
RECEPCION	6,83 m <sup>2</sup>	8,52 m <sup>2</sup>	PATIO INTERIOR 01	25,17 m <sup>2</sup>	28,80 m <sup>2</sup>
ESPACIOS DE DISTRIBUCION	61,16 m <sup>2</sup>	62,71 m <sup>2</sup>	HALL CAFETERIA	7,08 m <sup>2</sup>	7,08 m <sup>2</sup>
ADMINISTRACION	13,66 m <sup>2</sup>	16,63 m <sup>2</sup>	INSTALACIONES	4,43 m <sup>2</sup>	16,81 m <sup>2</sup>
CONSULTA 01	11,03 m <sup>2</sup>	14,32 m <sup>2</sup>	ALMACENAJE	4,43 m <sup>2</sup>	5,54 m <sup>2</sup>
CONSULTA 02	8,79 m <sup>2</sup>	10,82 m <sup>2</sup>	SALA DE INTERNET Y PRENSA	32,76 m <sup>2</sup>	38,69 m <sup>2</sup>
TALLERES	92,57 m <sup>2</sup>	92,24 m <sup>2</sup>	COQUINA + OFICIO	12,42 m <sup>2</sup>	14,22 m <sup>2</sup>
HALL ASEOS [3]	8,81 m <sup>2</sup>	9,10 m <sup>2</sup>	CAFETERIA	30,60 m <sup>2</sup>	33,05 m <sup>2</sup>
ASEO 01	8,89 m <sup>2</sup>	12,66 m <sup>2</sup>	SALA POLIVALENTE	116,18 m <sup>2</sup>	128,78 m <sup>2</sup>
ASEO 02	8,89 m <sup>2</sup>	12,66 m <sup>2</sup>			
ASEO CAFÉ - INST. - ALMACÉN	4,88 m <sup>2</sup>	17,39 m <sup>2</sup>			
HALL BIBLIOTECA - AUDITORIO	14,73 m <sup>2</sup>	15,56 m <sup>2</sup>			
			<b>SUP. TOTAL</b>	<b>736,81 m<sup>2</sup></b>	<b>843,70 m<sup>2</sup></b>

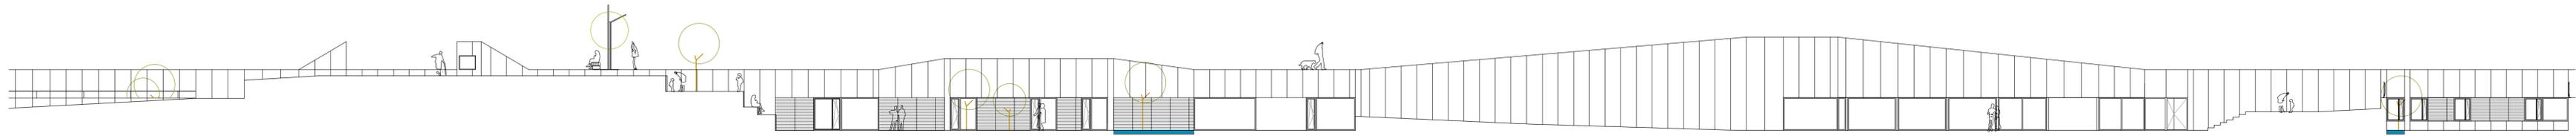

**COTAS**

+5.98 M.  
+4.89 M.  
+4.73 M.  
+2.10 M.  
+0.60 M.  
+0.00 M.

+5.15 M.  
+4.80 M.  
+4.60 M.  
+3.00 M.  
+2.10 M.  
+0.60 M.  
+0.00 M.

+4.85 M.  
+4.50 M.  
+3.95 M.  
+3.75 M.  
+3.00 M.  
+2.10 M.  
+0.60 M.  
+0.00 M.

+5.88 M.  
+5.53 M.  
+5.18 M.  
+4.98 M.  
+3.00 M.  
+2.10 M.  
+0.95 M.  
+0.00 M.

+5.83 M.  
+5.48 M.  
+5.13 M.  
+4.93 M.  
+2.81 M.  
+2.10 M.  
+0.95 M.  
+0.00 M.

+5.88 M.  
+3.92 M.  
+3.92 M.  
+3.55 M.  
+3.20 M.  
+3.00 M.  
+2.10 M.  
+0.95 M.  
+0.00 M.



**COTAS**

+5.89 M.  
+4.65 M.  
+3.95 M.  
+3.00 M.  
+2.00 M.  
+2.10 M.  
+1.50 M.  
+1.00 M.  
+0.50 M.  
+0.60 M.  
+0.00 M.

+5.89 M.  
+4.99 M.  
+4.65 M.  
+3.95 M.  
+3.63 M.  
+3.25 M.  
+3.00 M.  
+2.30 M.  
+2.10 M.  
+0.60 M.  
+0.00 M.

+5.89 M.  
+4.65 M.  
+4.18 M.  
+3.90 M.  
+3.60 M.  
+3.25 M.  
+3.00 M.  
+2.50 M.  
+2.10 M.  
+0.60 M.  
+0.00 M.





