




PERFIL A-A DE EXCAVACIÓN . E 1/500

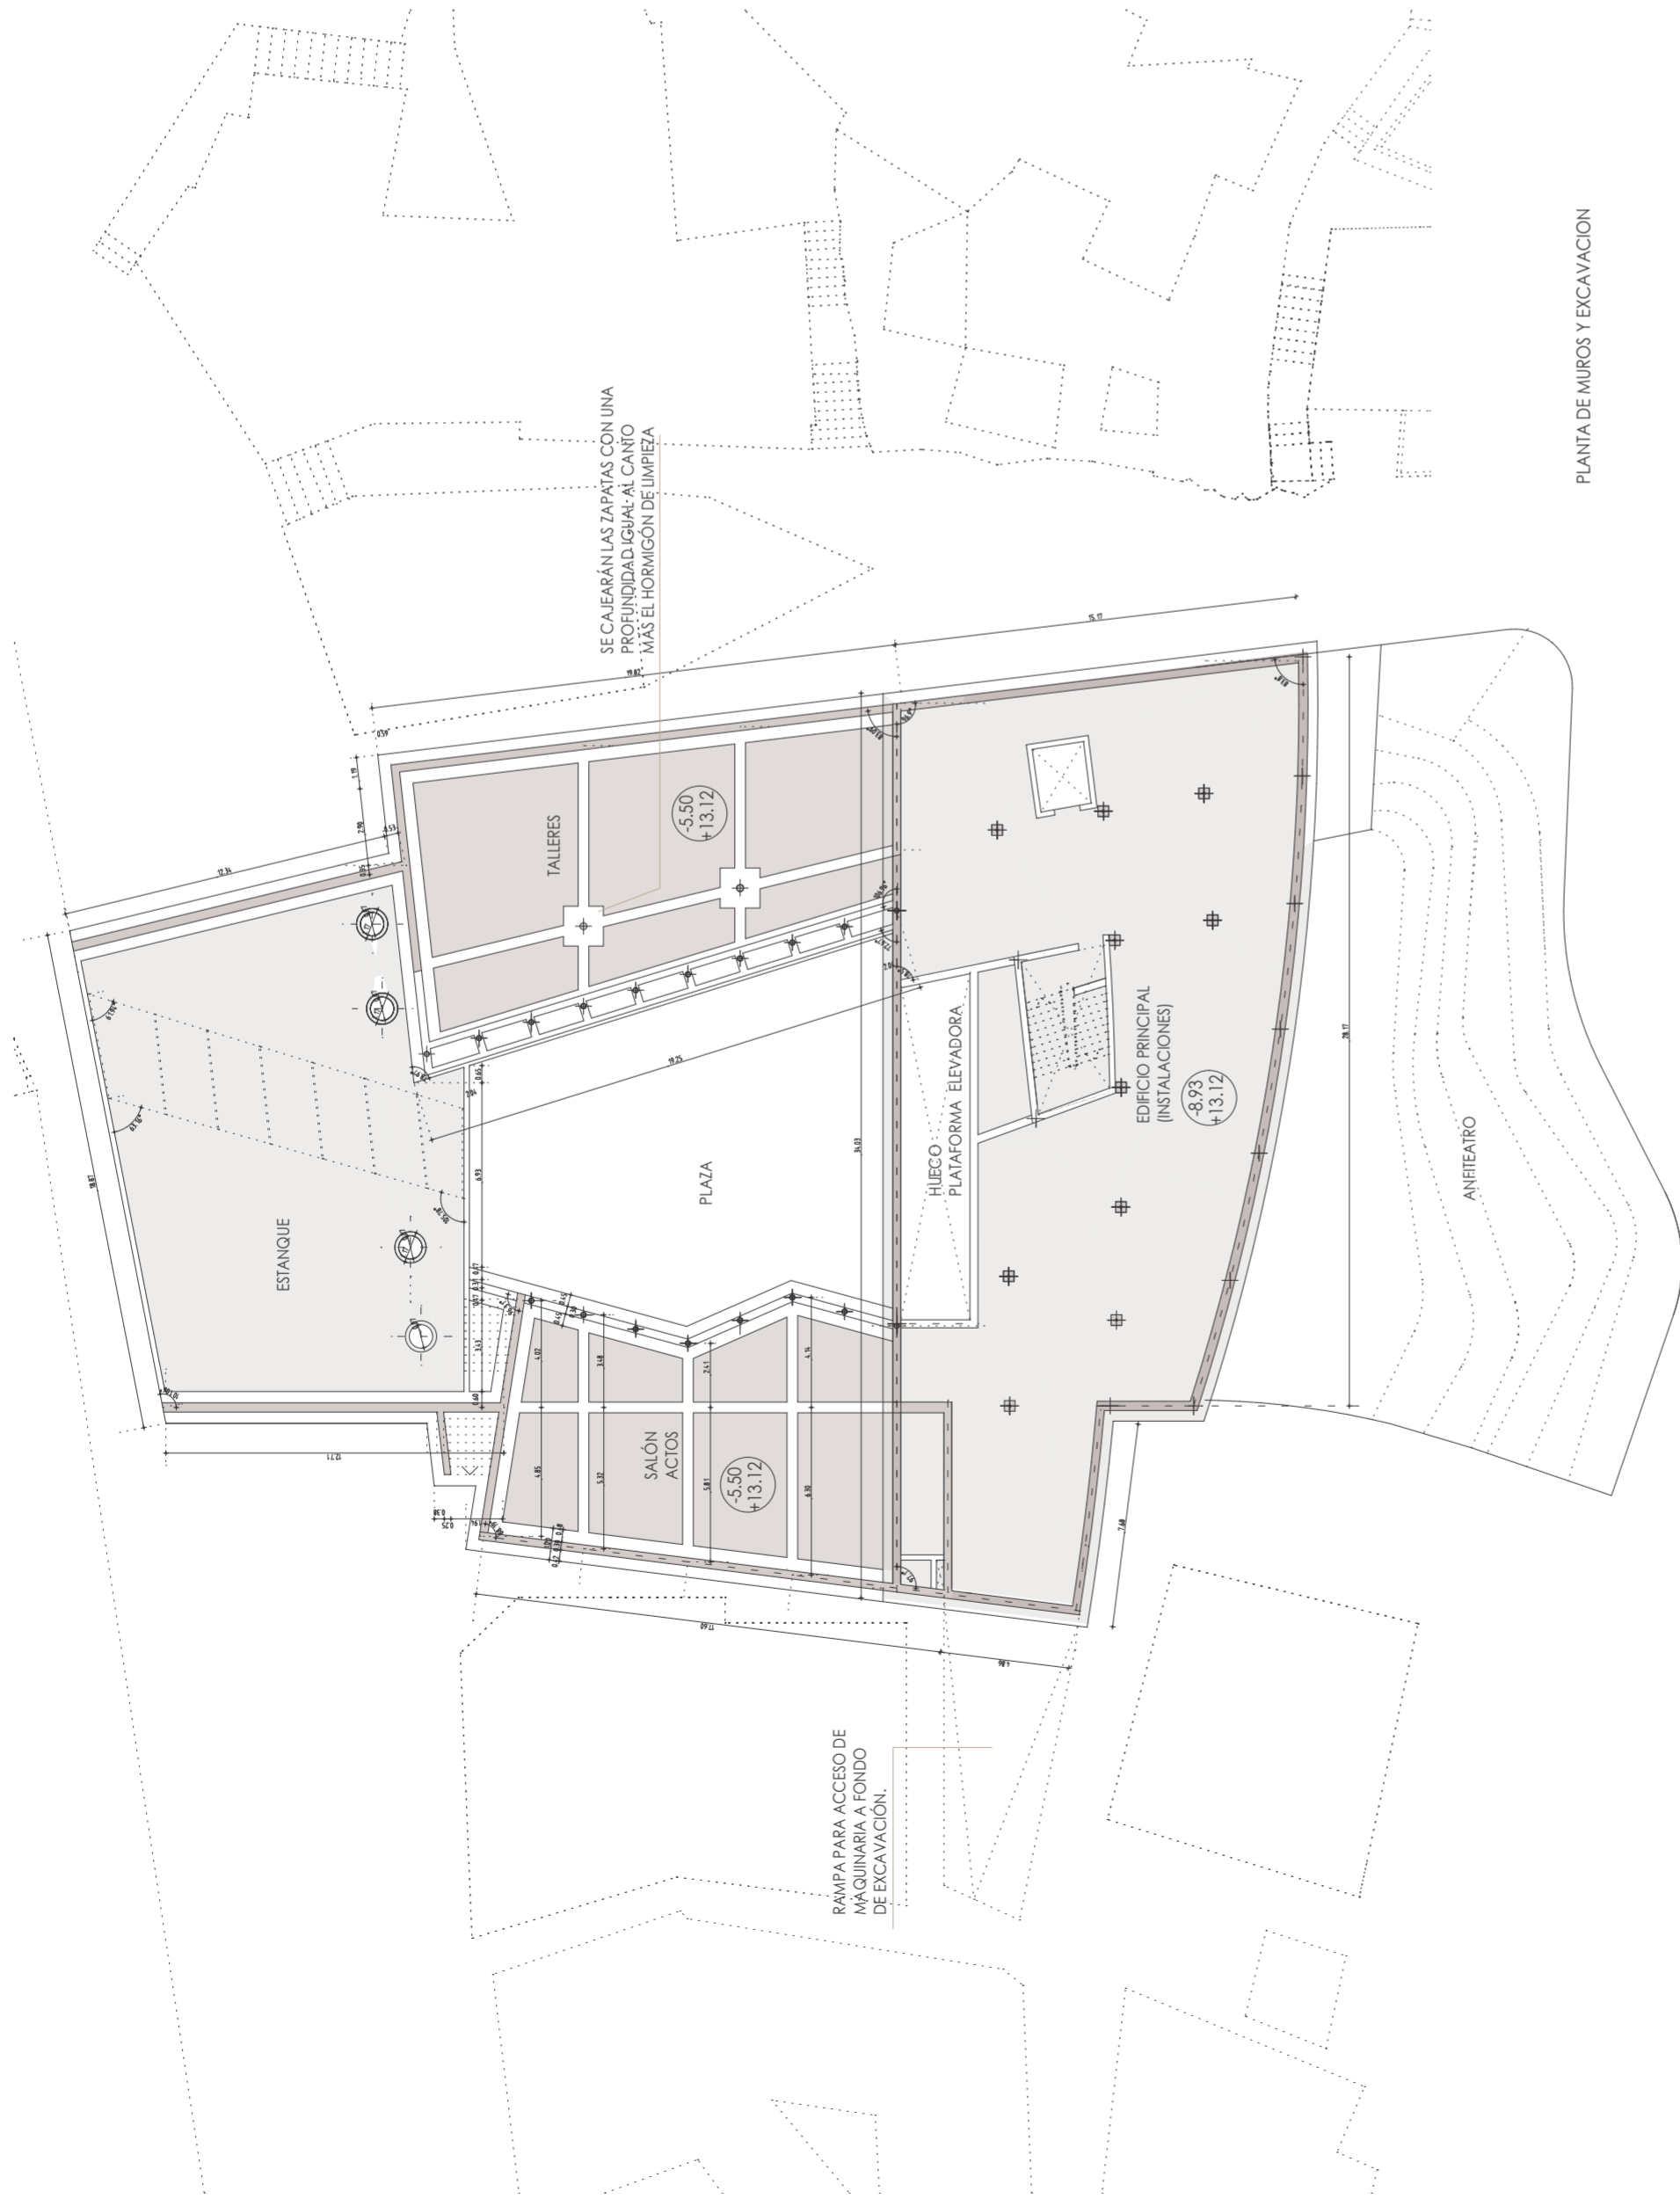


PLANTA DE MUROS Y EXCAVACION

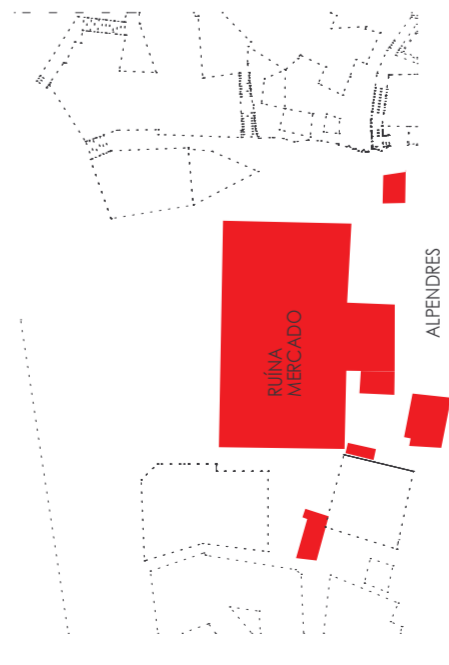


FASE 1:
-EXAMEN DE GREYAS Y DAÑOS EN EDIFICACIONES COLINDANTES.
-SERVILIZAR ACCESOS PARA ACCESO MAQUINARIA
-DEMOLICIÓN DE ALPENDRES Y DEL VIEJO MERCADO

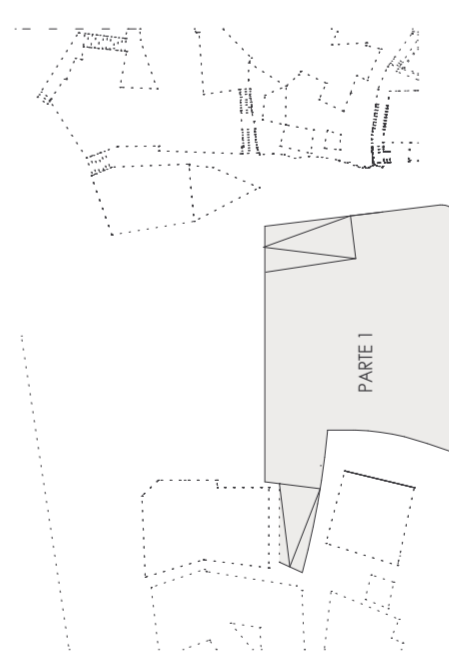


FASE 2:
-RASANTEO DEL TERRENO A COTAS PREVISTAS Y REPLANTEO.
-EXCAVACIÓN DE LA PARTE 1 DONDE SE ASENTARÁ EL EDIFICIO PRINCIPAL Y EL ANFITEATRO.

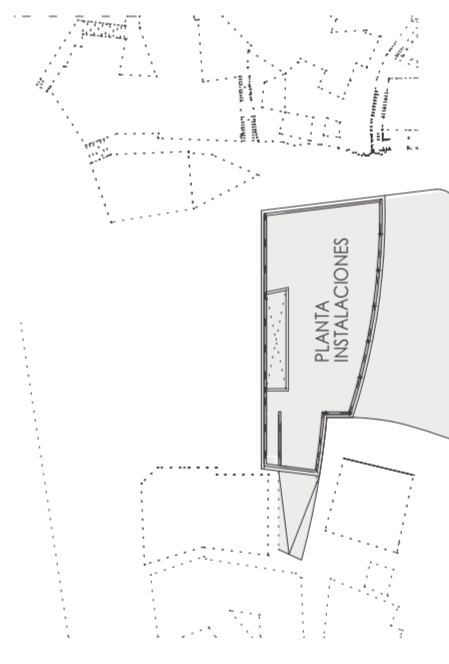














FASE 3:
-EJECUCIÓN DE LOS MUROS PERIMERALES SEGÚN LAS ESPECIFICACIONES DE PROYECTO. A LAS COTAS PREVISTAS EN LOS PLANOS.

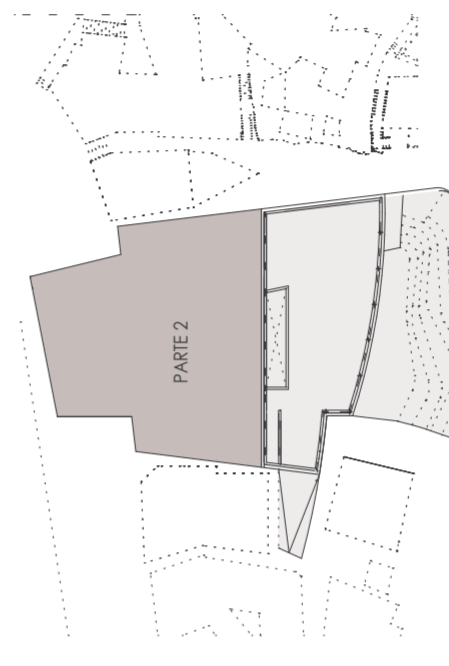

FASE 4:
-RASANTEO DEL TERRENO A COTAS PREVISTAS Y REPLANTEO PARA LA PARTE DE SALÓN ACTOS + TALLERES.
-EXCAVACIÓN DE LA PARTE 2.

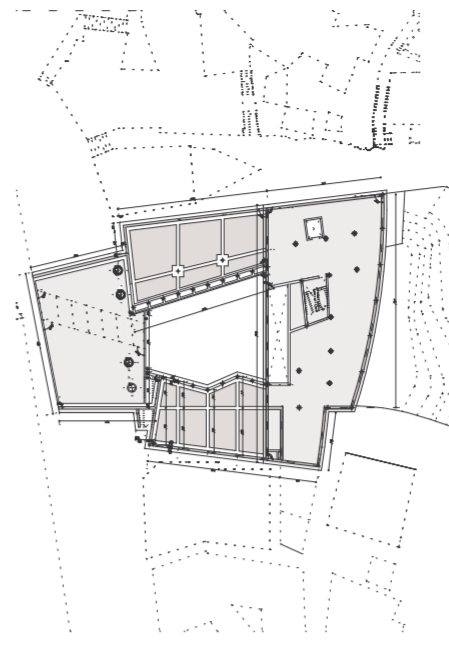

FASE 5:
-EJECUCIÓN DE LA CIMENTACIÓN Y LOS MUROS PERIMERALES SEGÚN LAS ESPECIFICACIONES DE PROYECTO. A LAS COTAS PREVISTAS EN LOS PLANOS.

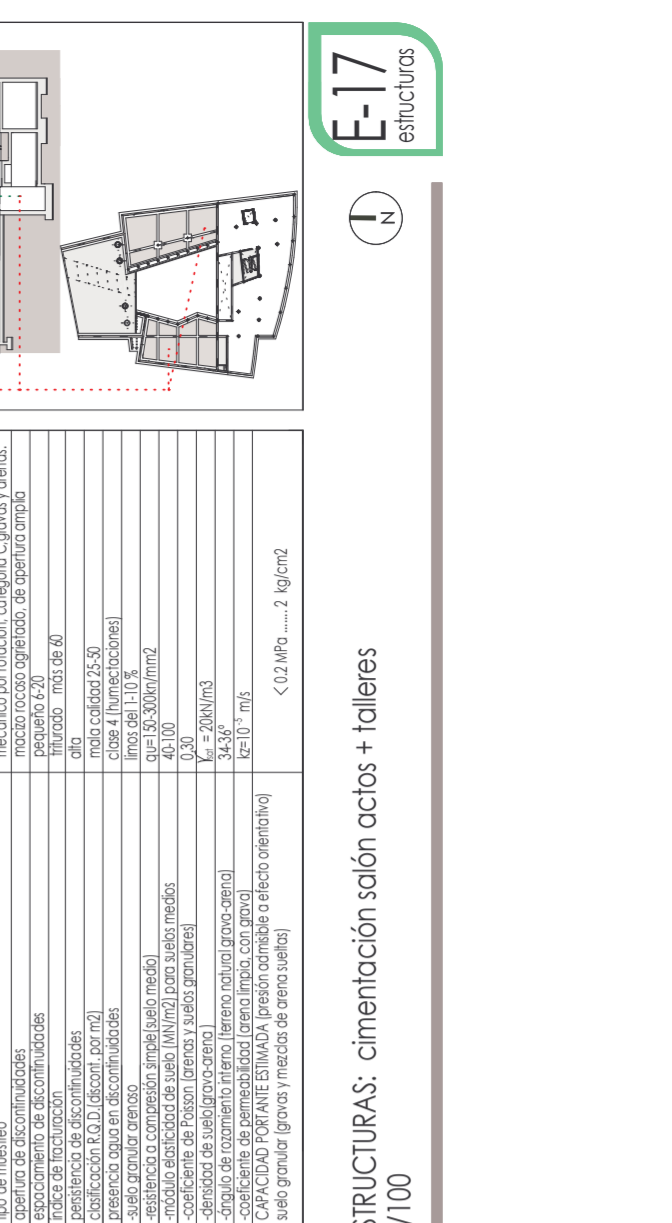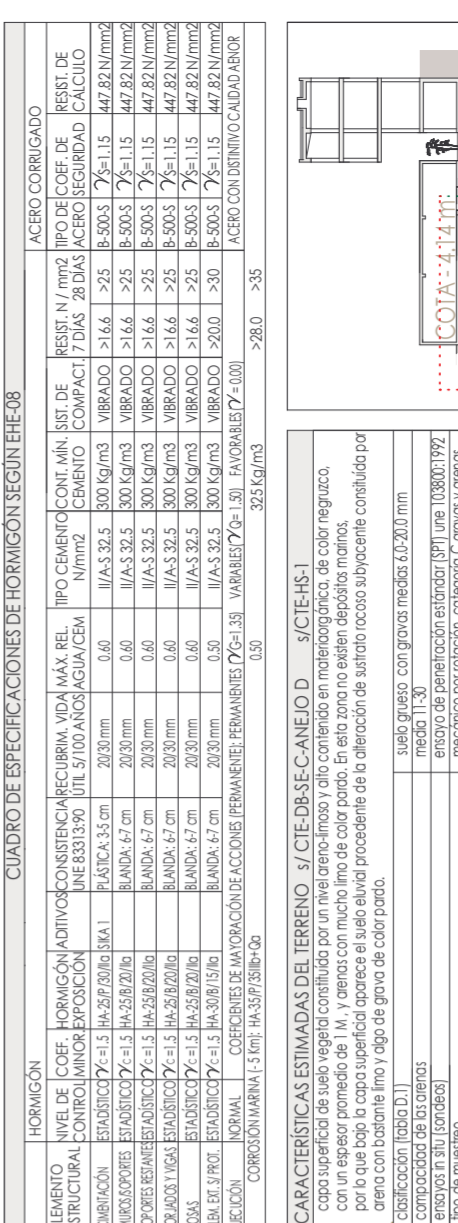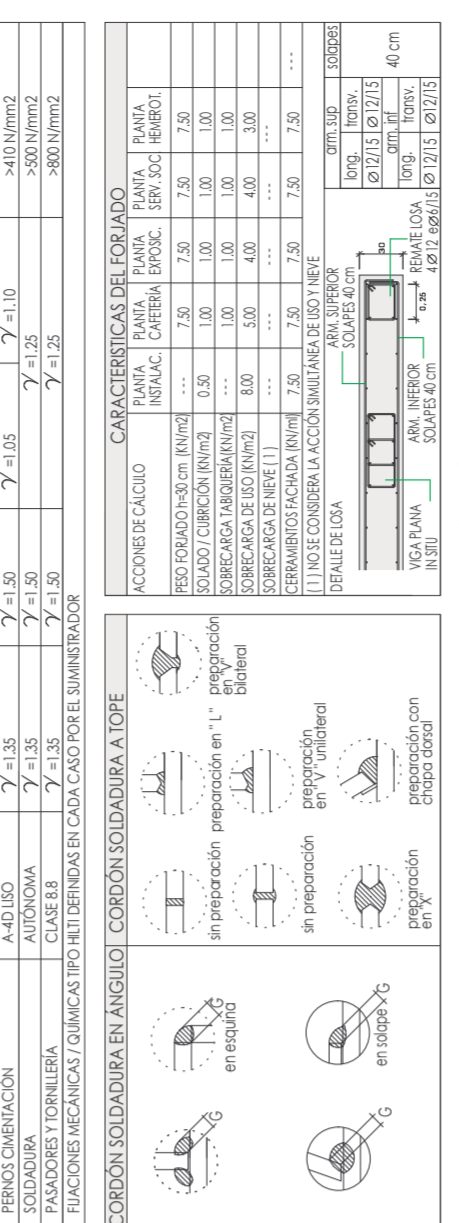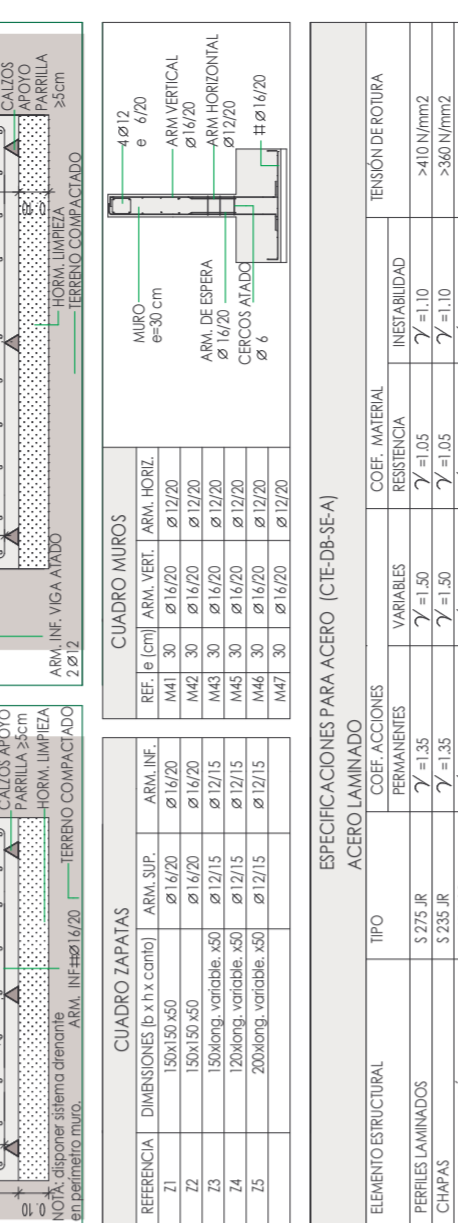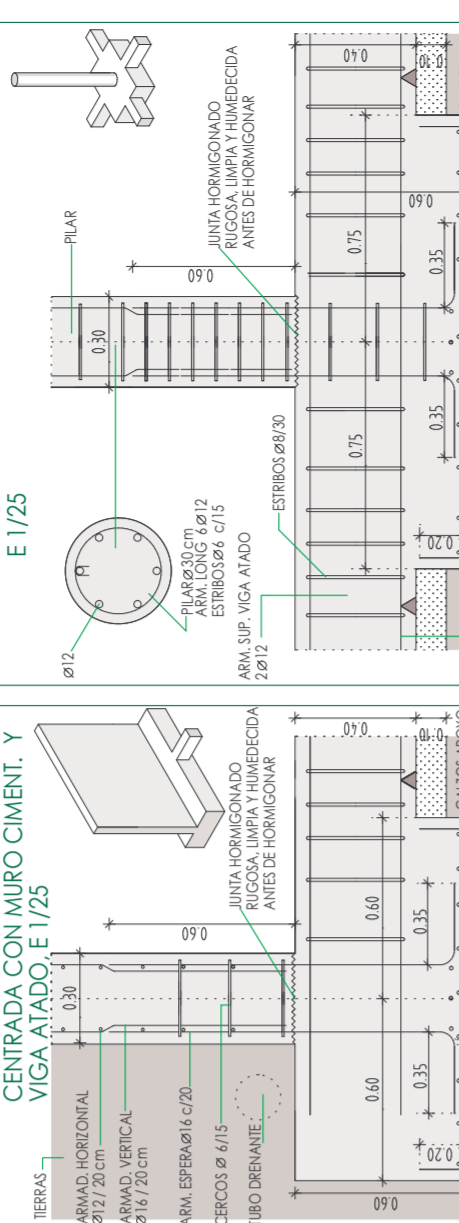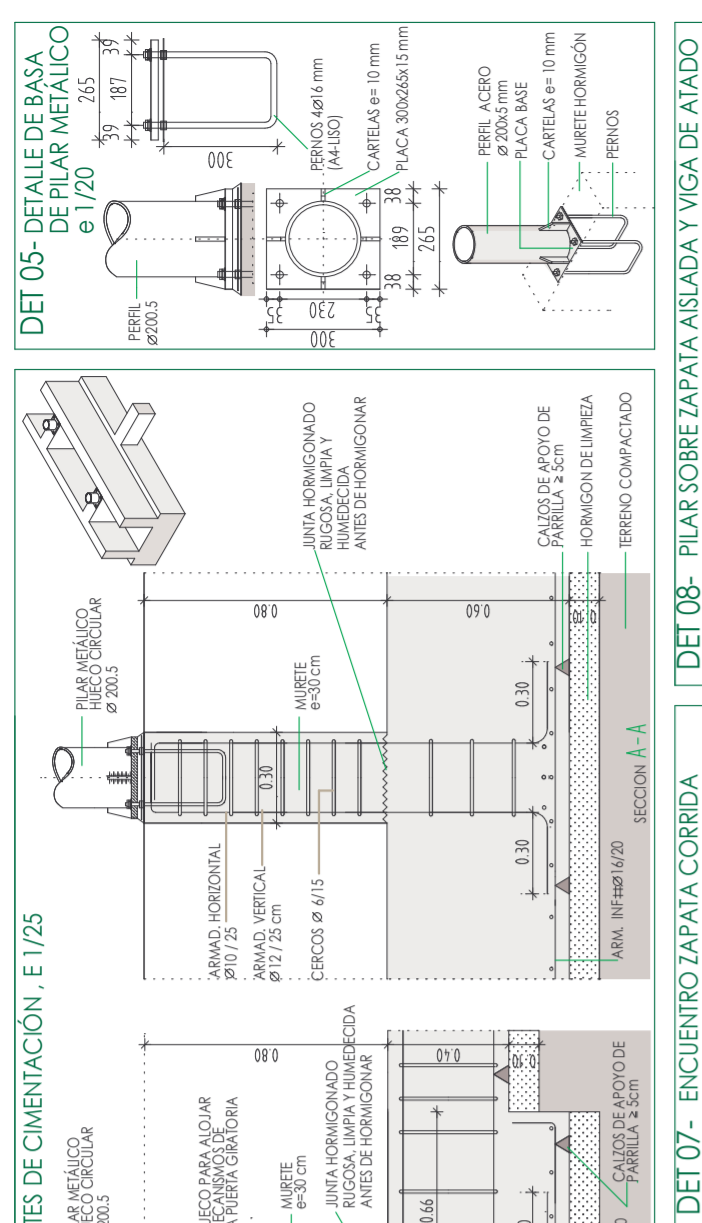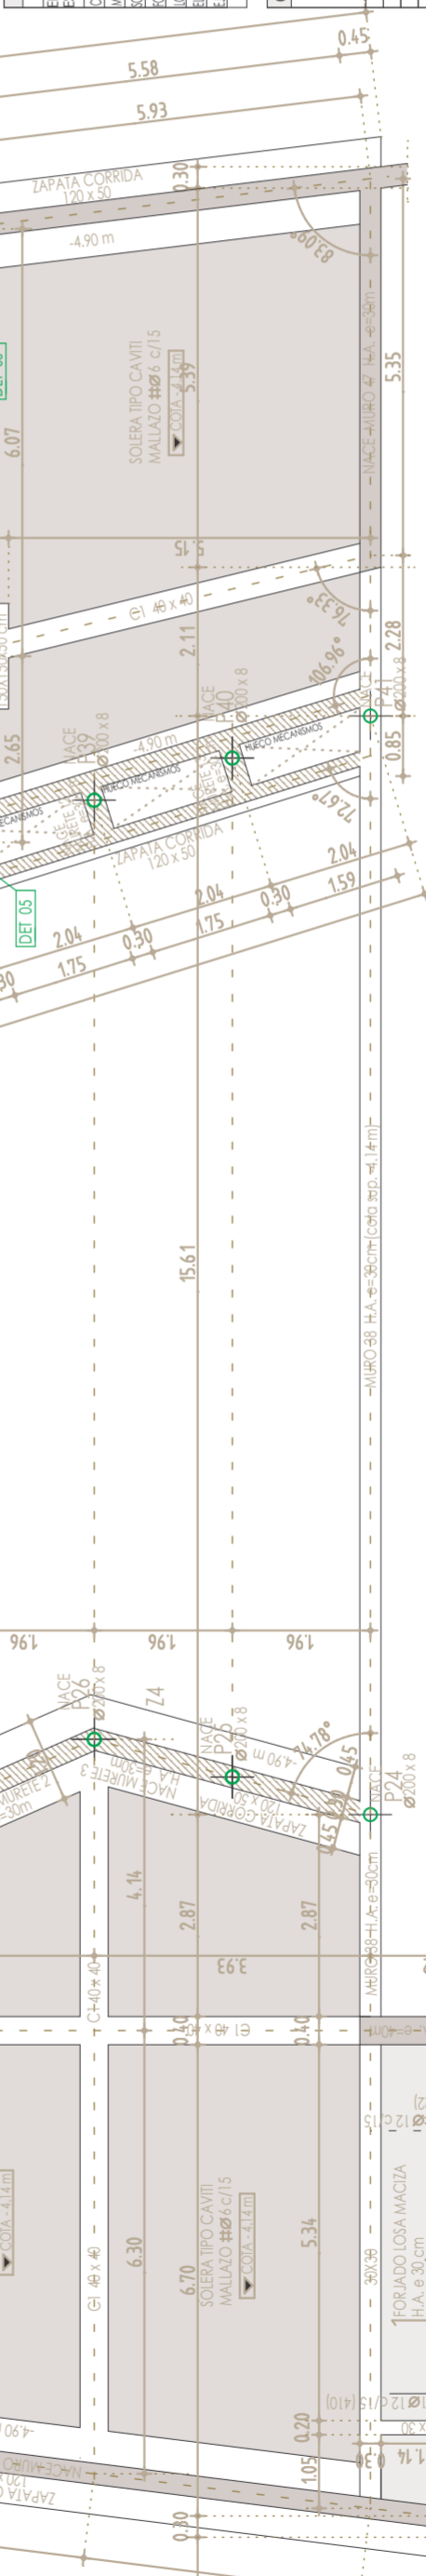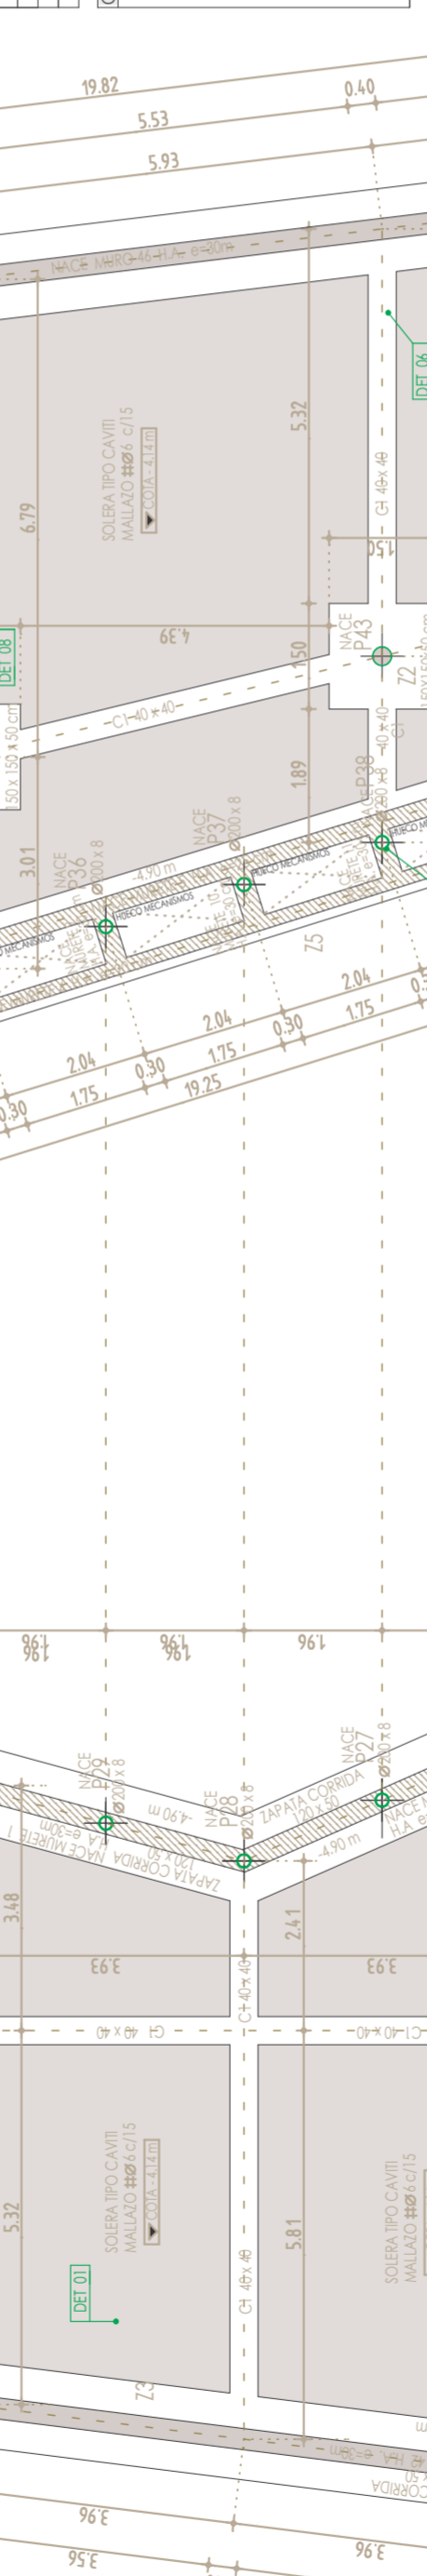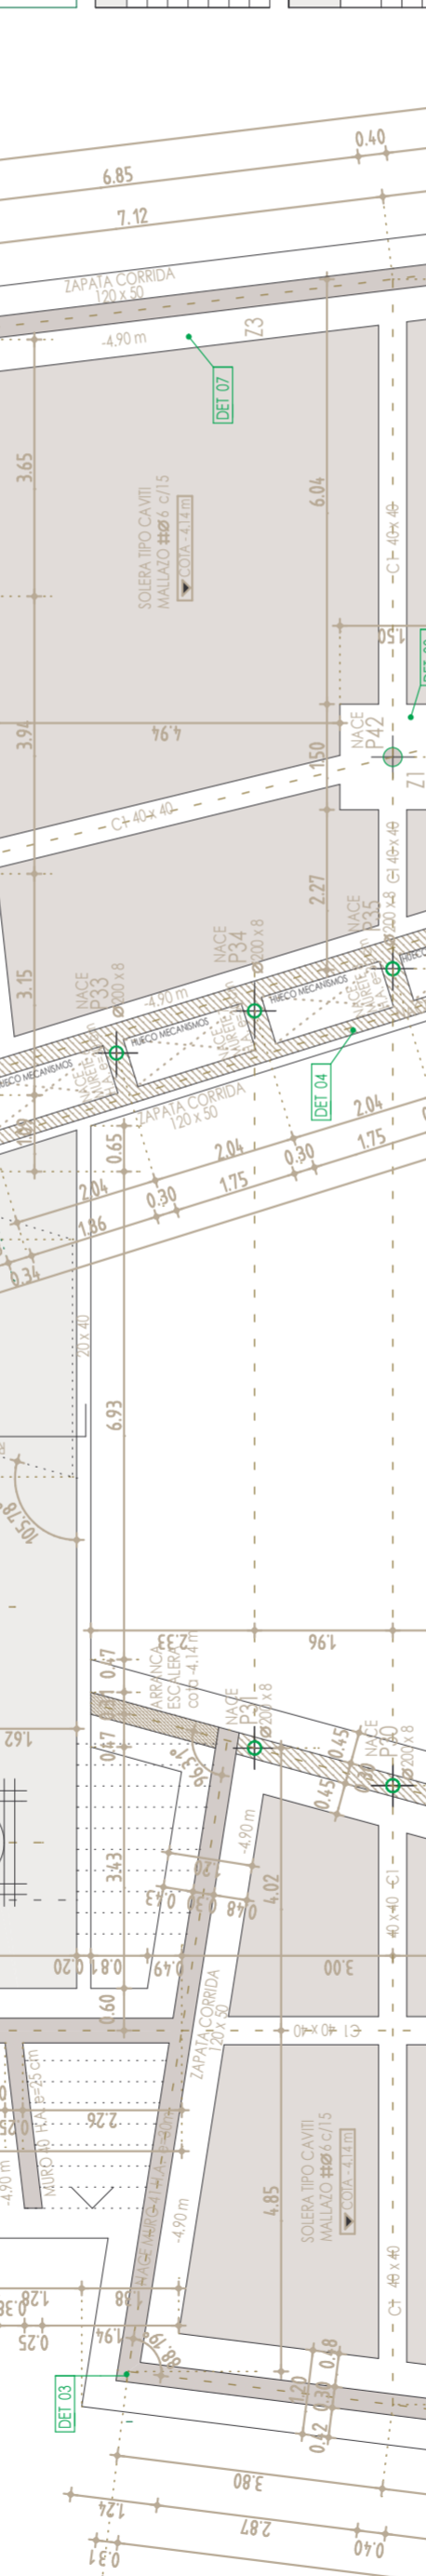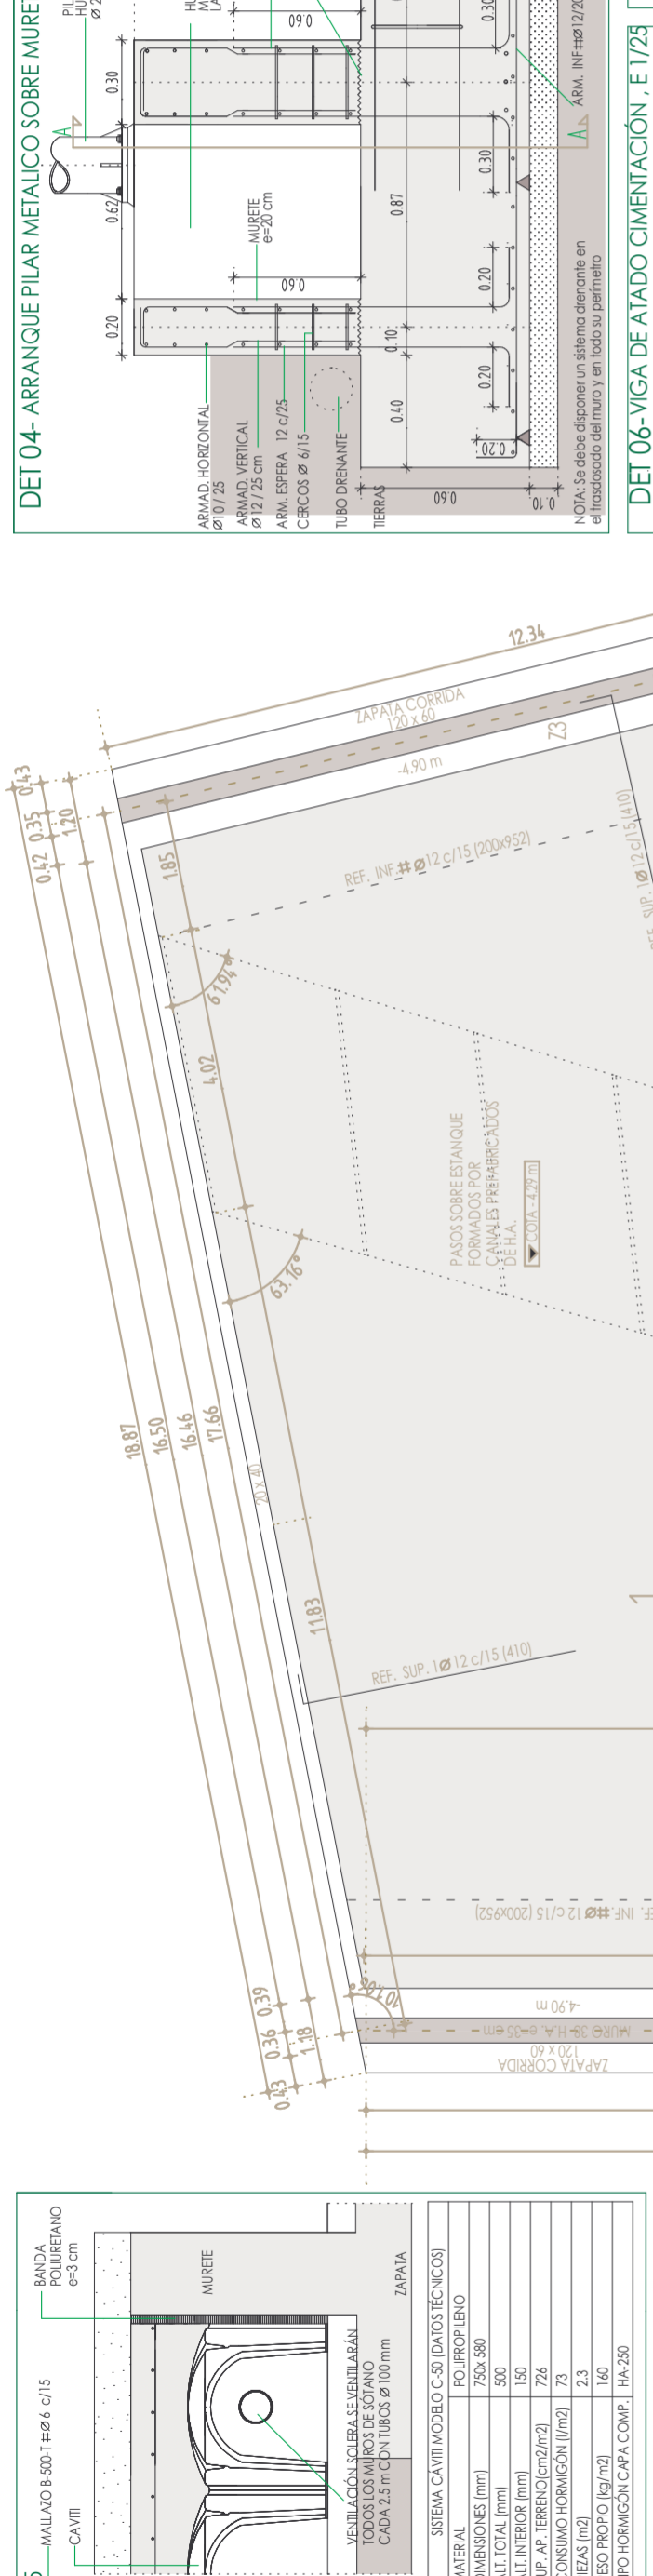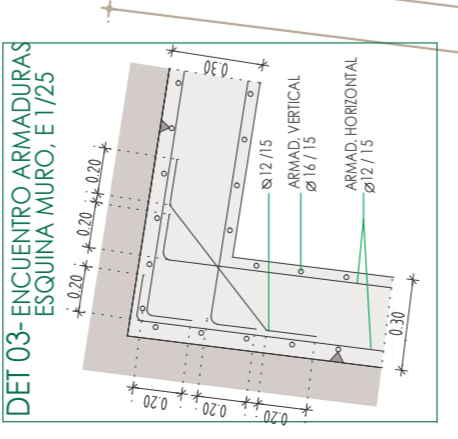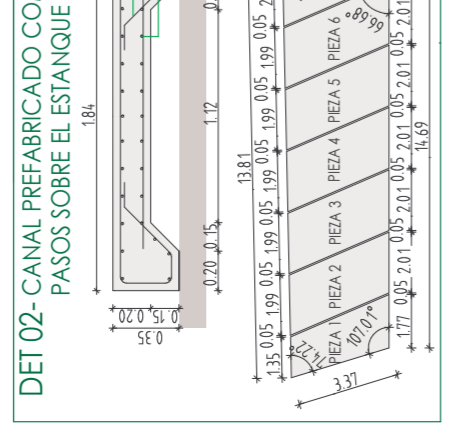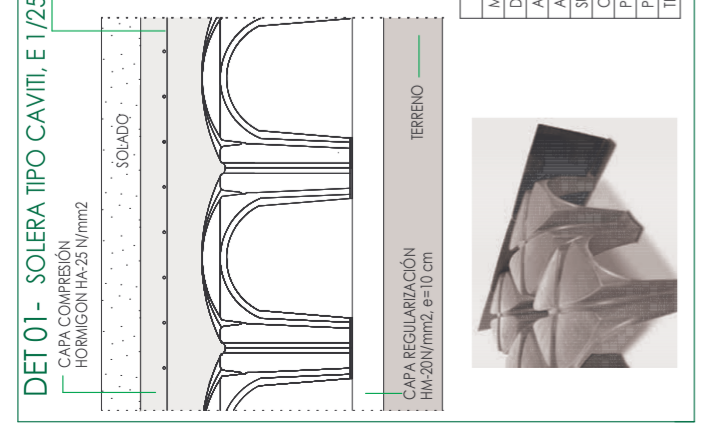

CONDICIONES DE EJECUCIÓN: DISPOSICIONES GENERALES

LAS COTAS INDICADAS EN LOS PLANOS DE EJECUCIÓN NO PODRÁN TOMARSE COMO REFERENCIAS DEFINITIVAS. TODAS LAS MEDIDAS DEBERÁN VERIFICARSE EN OBRA PARA CUALQUIER DISCREPANCIA EN LOS PLANOS DEBERÁ SER COMUNICADA A LA DIRECCIÓN FACULTATIVA.

TODOS LOS MEDIOS AUXILIARES NECESARIOS PARA LA EJECUCIÓN DE LAS OBRAS TIENEN QUE SER APROBADOS POR DIRECCIÓN FACULTATIVA.







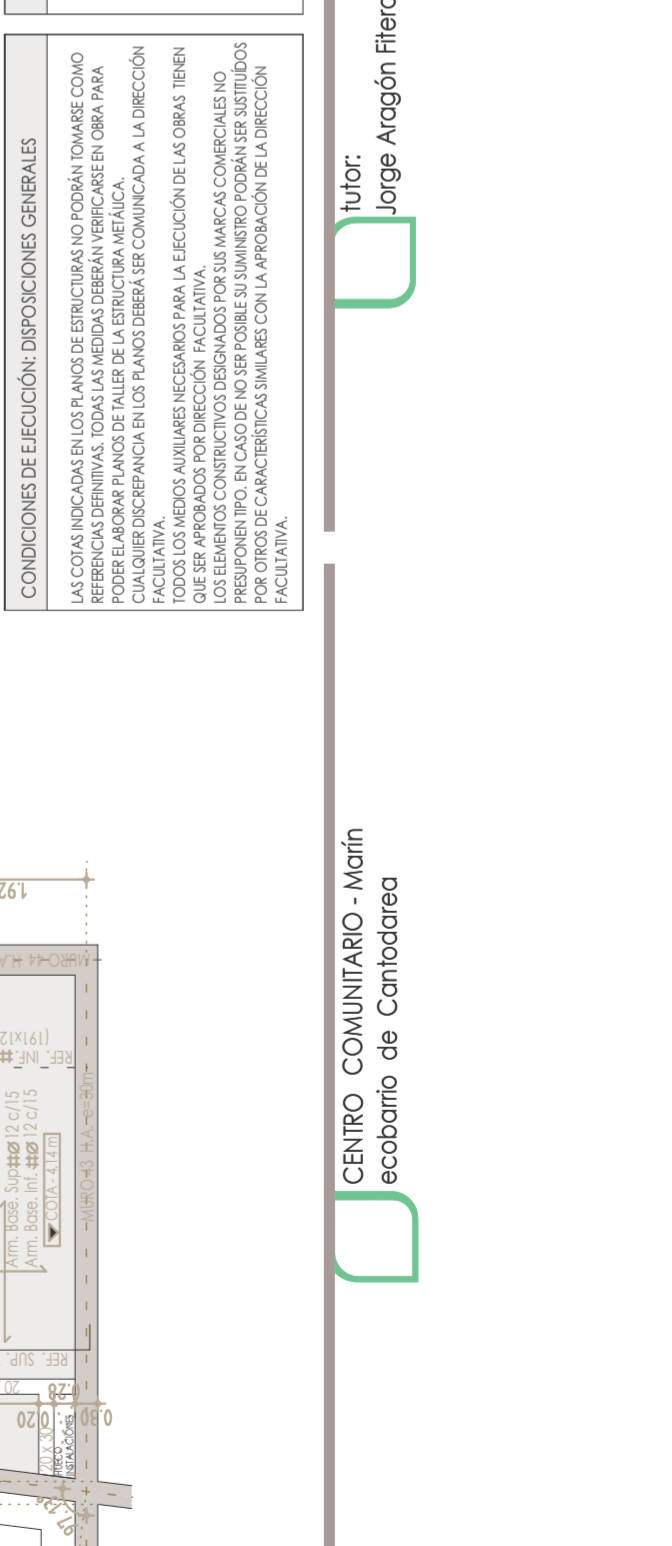

alumno:
Casal Fuentes, Manuel Rey

Tutor:
Jorge Aragón Fiera


E-17
estructuras

