


COLEGIO PRIMIGENIO  
 MODIFICACIONES POSTERIORES


TESIS DOCTORAL UDC. TÍTULO: **PROCESO METODOLÓGICO Y COMPOSITIVO DEL RENACIMIENTO EN GALICIA. 1499-1657**  
 AUTOR: D. VÍCTOR GRANDE NIETO    DIRECTOR: DR. MERINO DE CÁCERES    CODIRECTOR: DR. SORALUCE BLOND


**COLEGIO DE FONSECA**  
 Santiago de Compostela


PLANTA BAJA ACTUAL


e: 1/200  
 1pie: 27.86cm

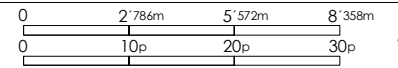


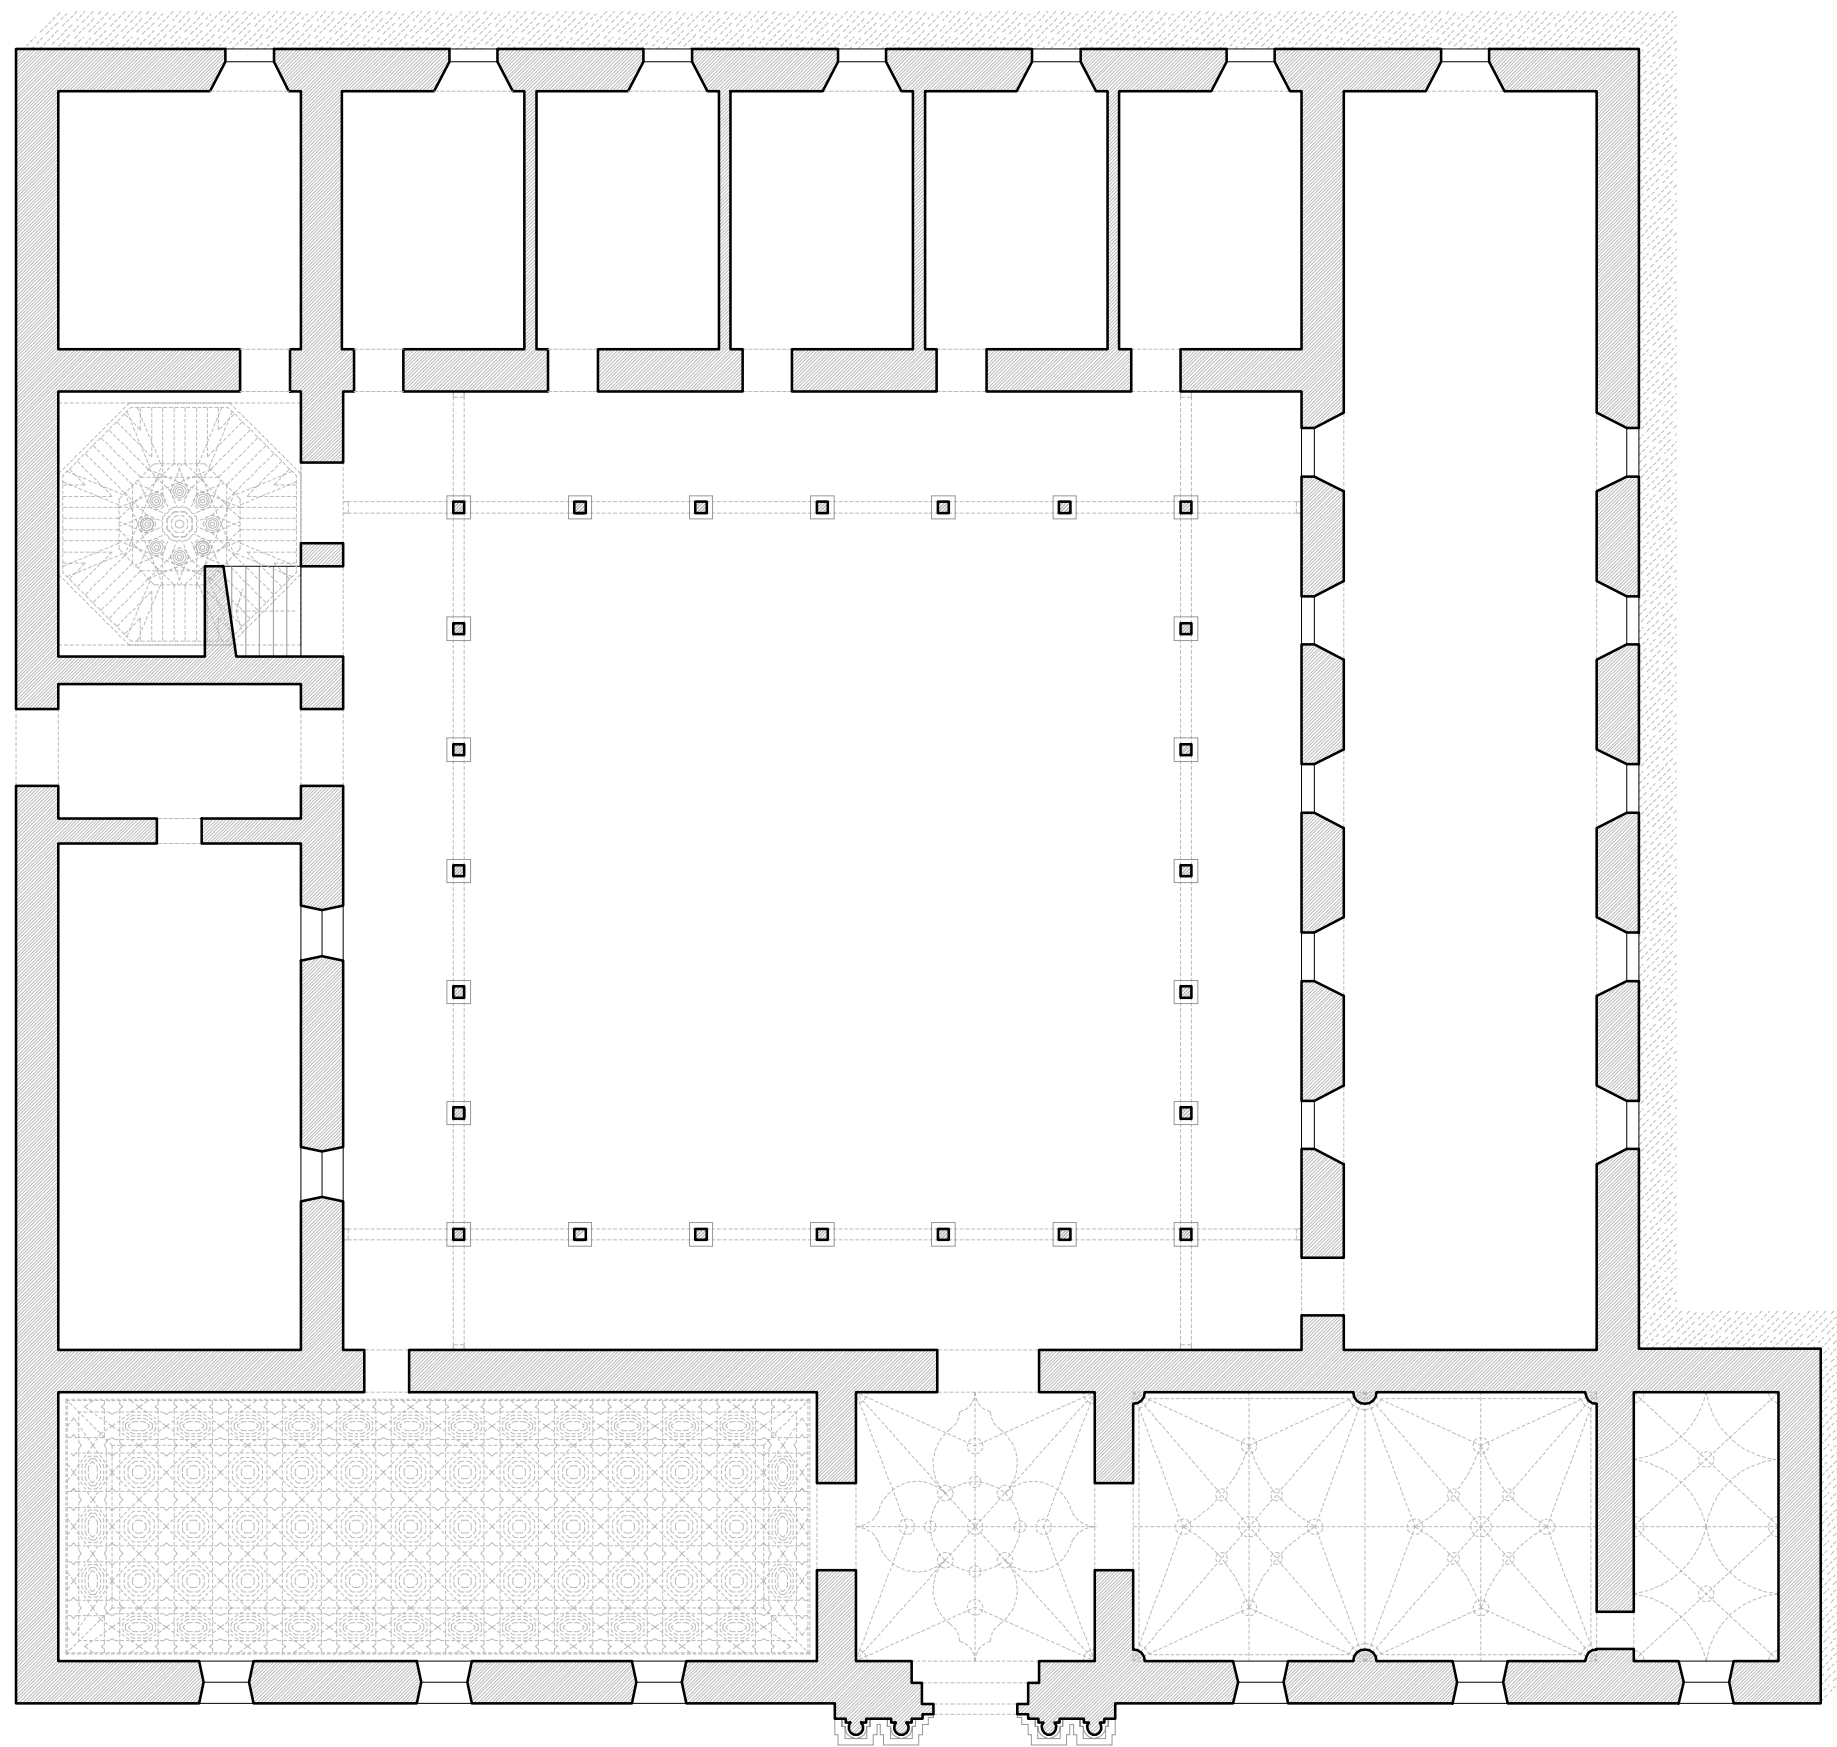


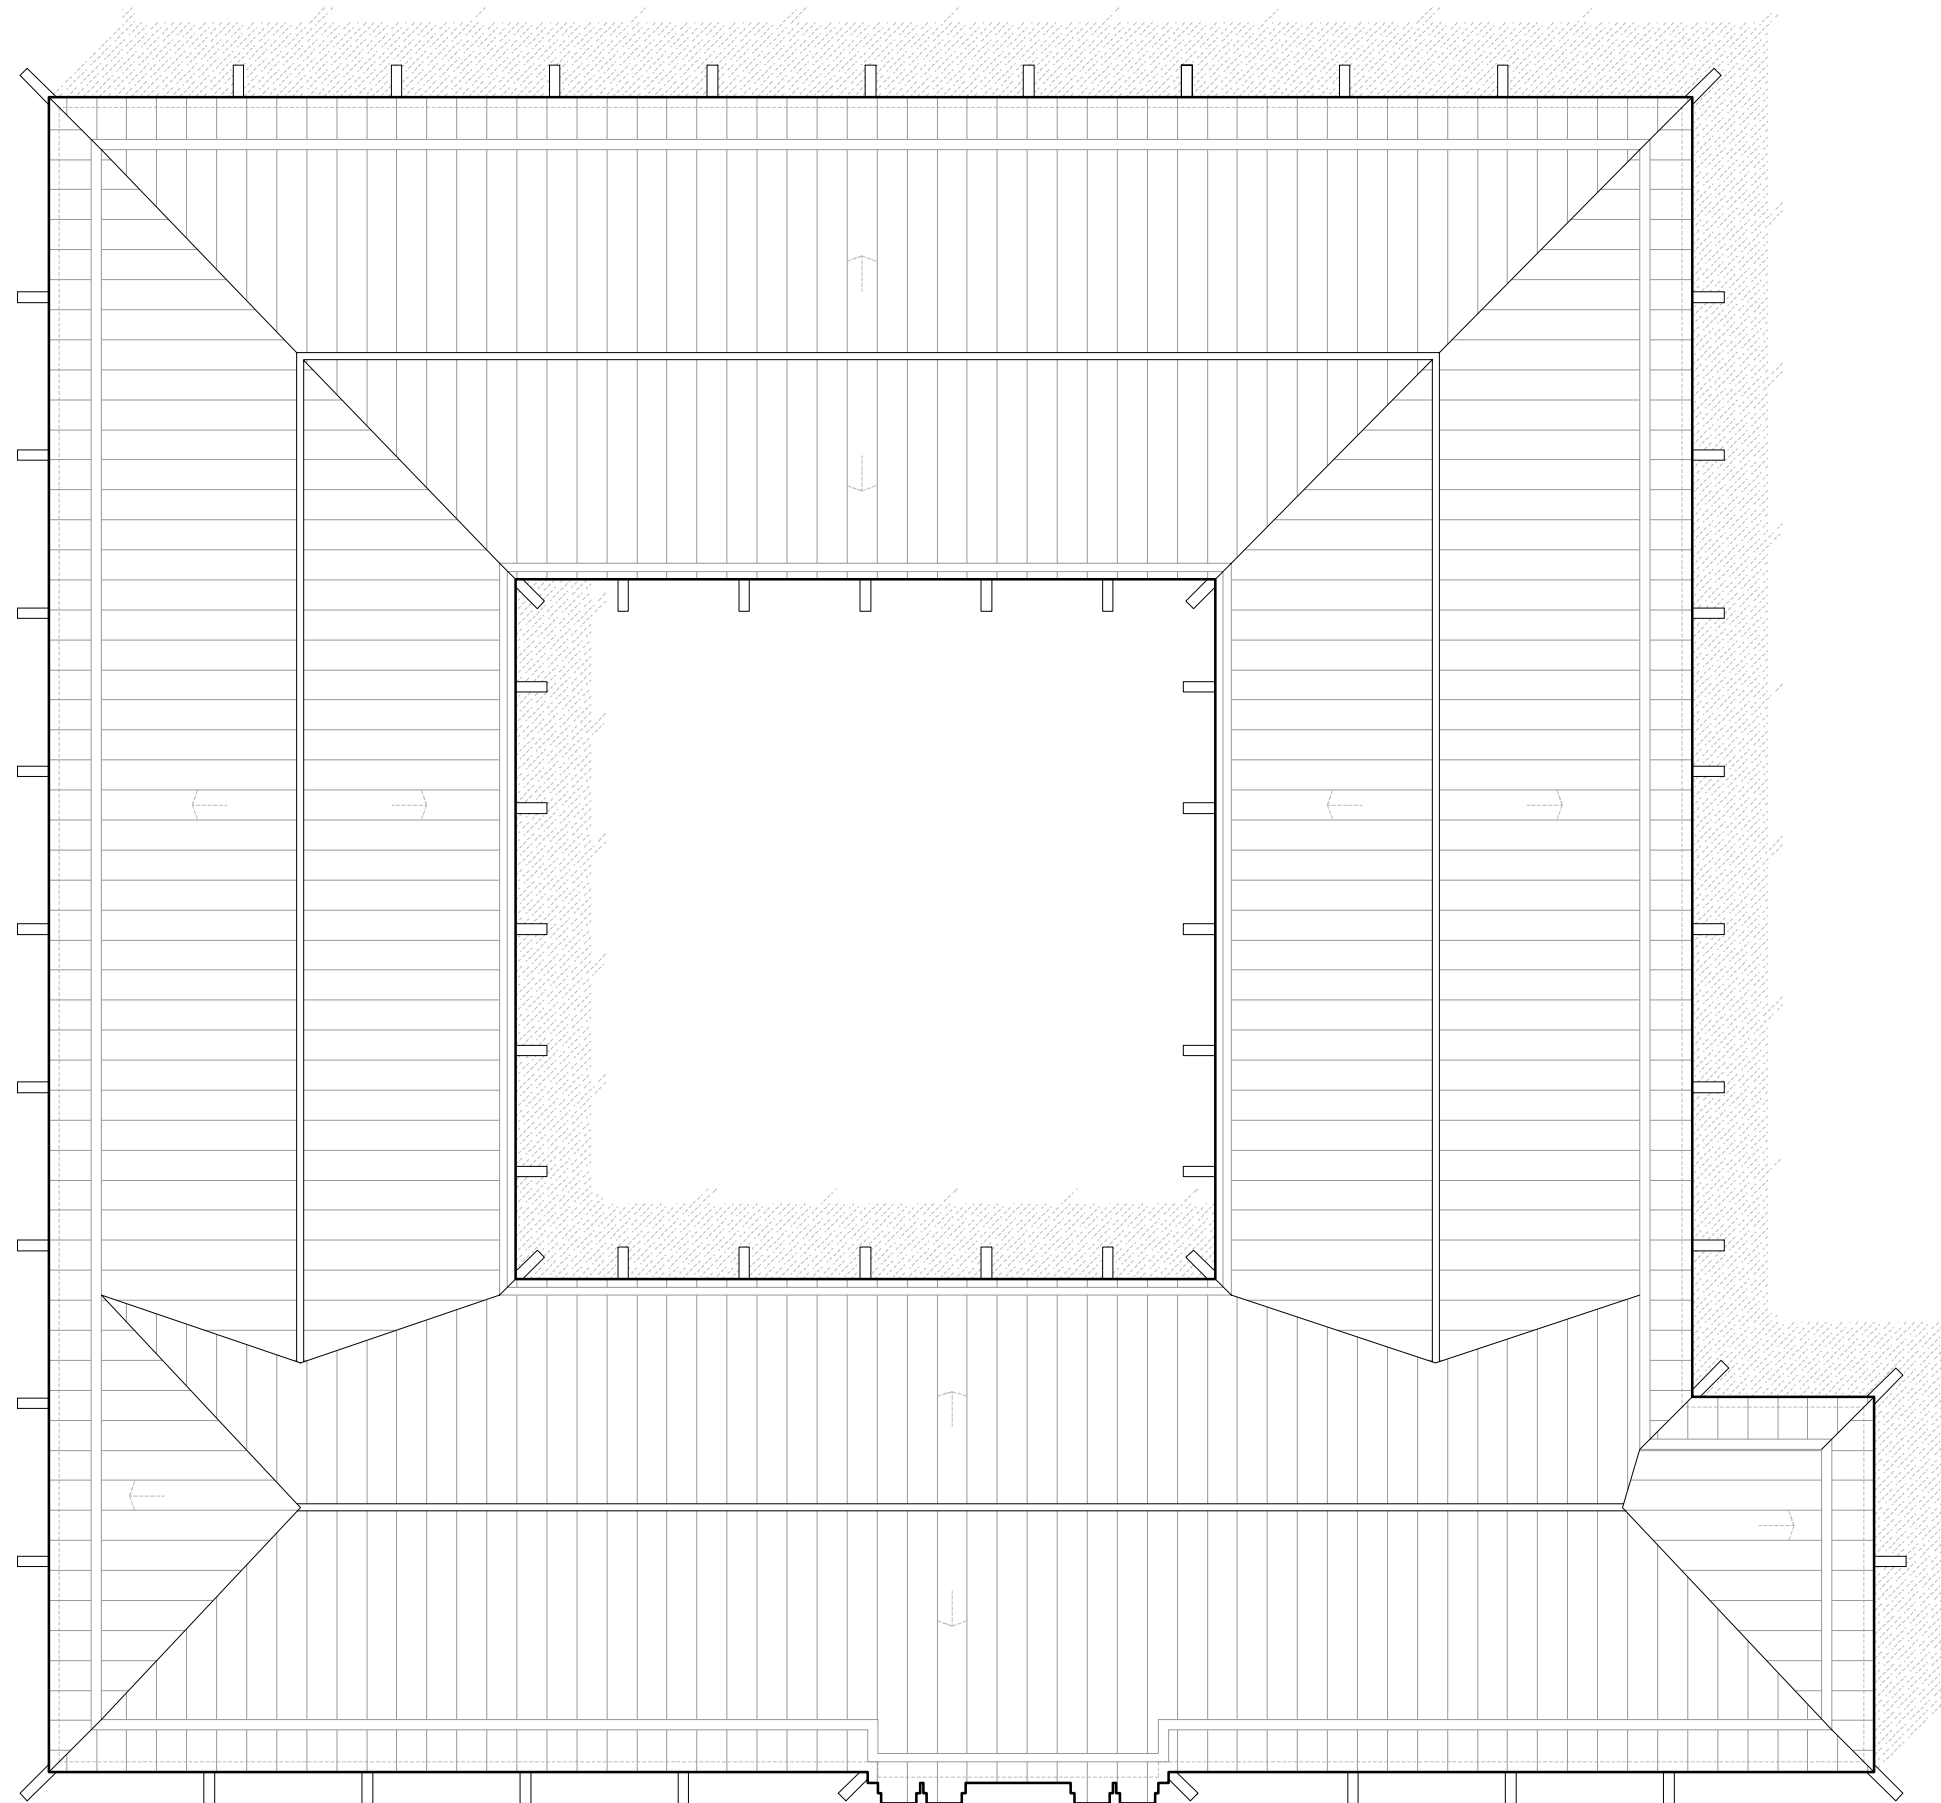

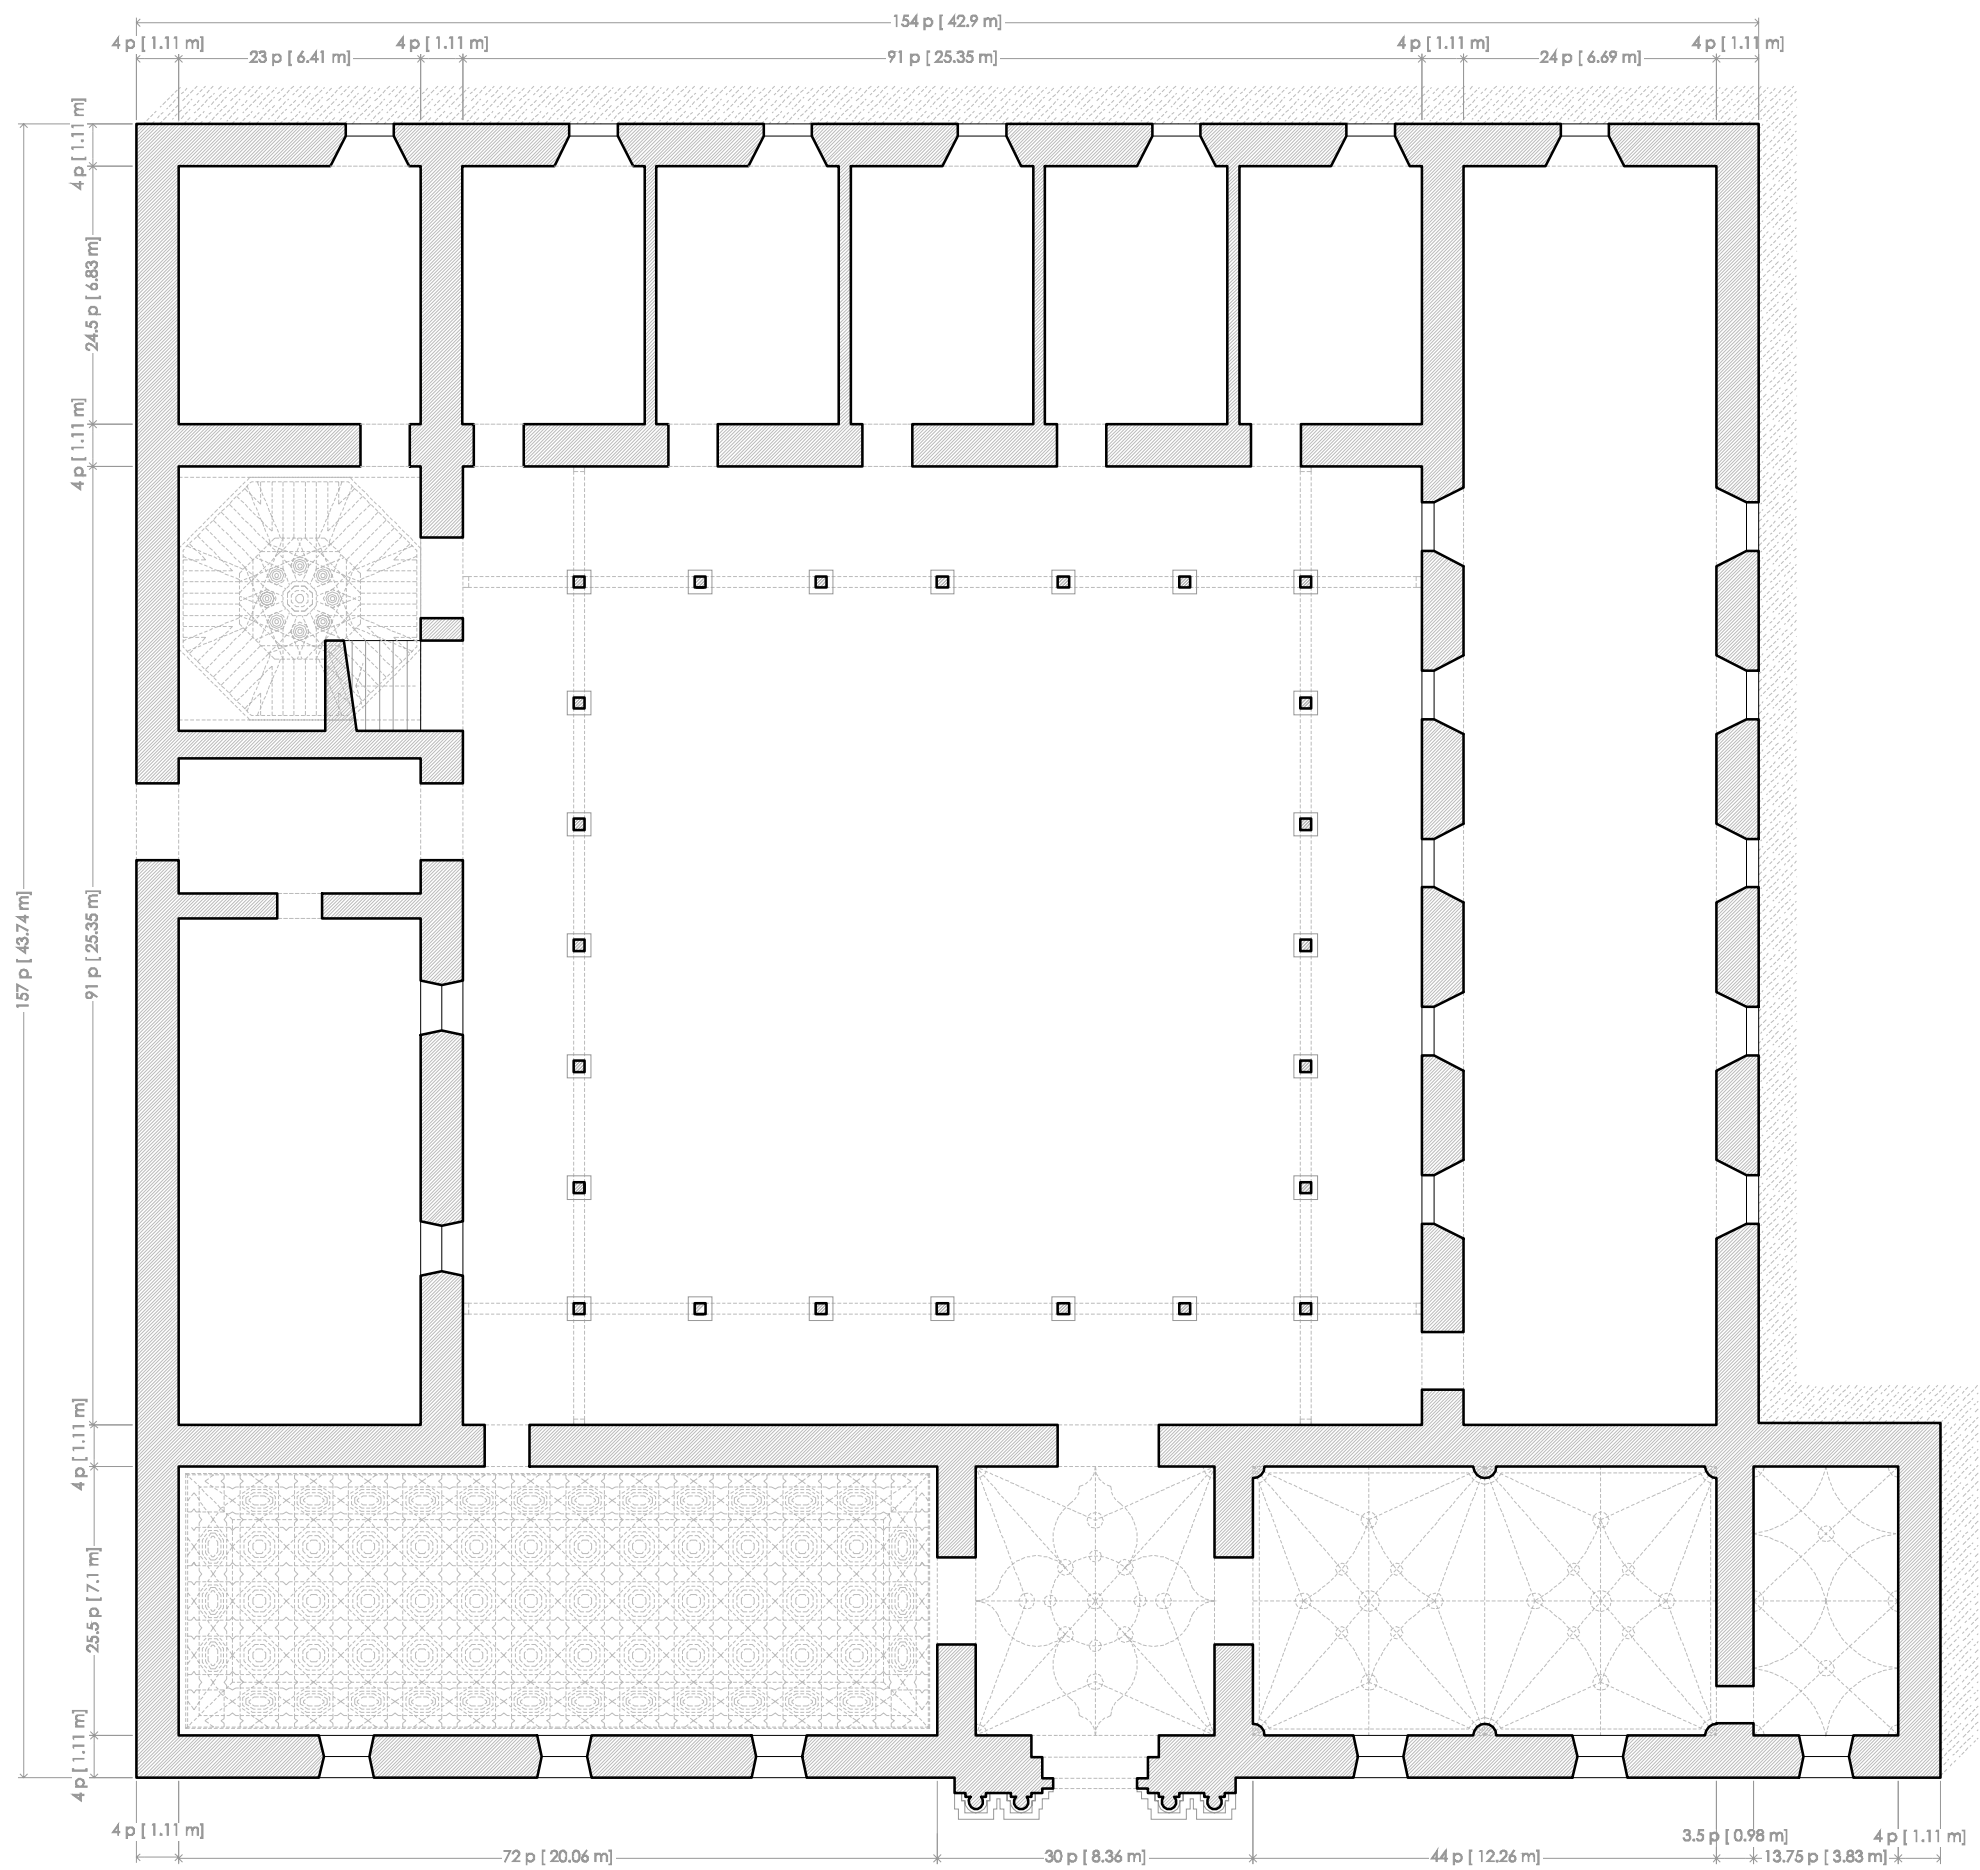


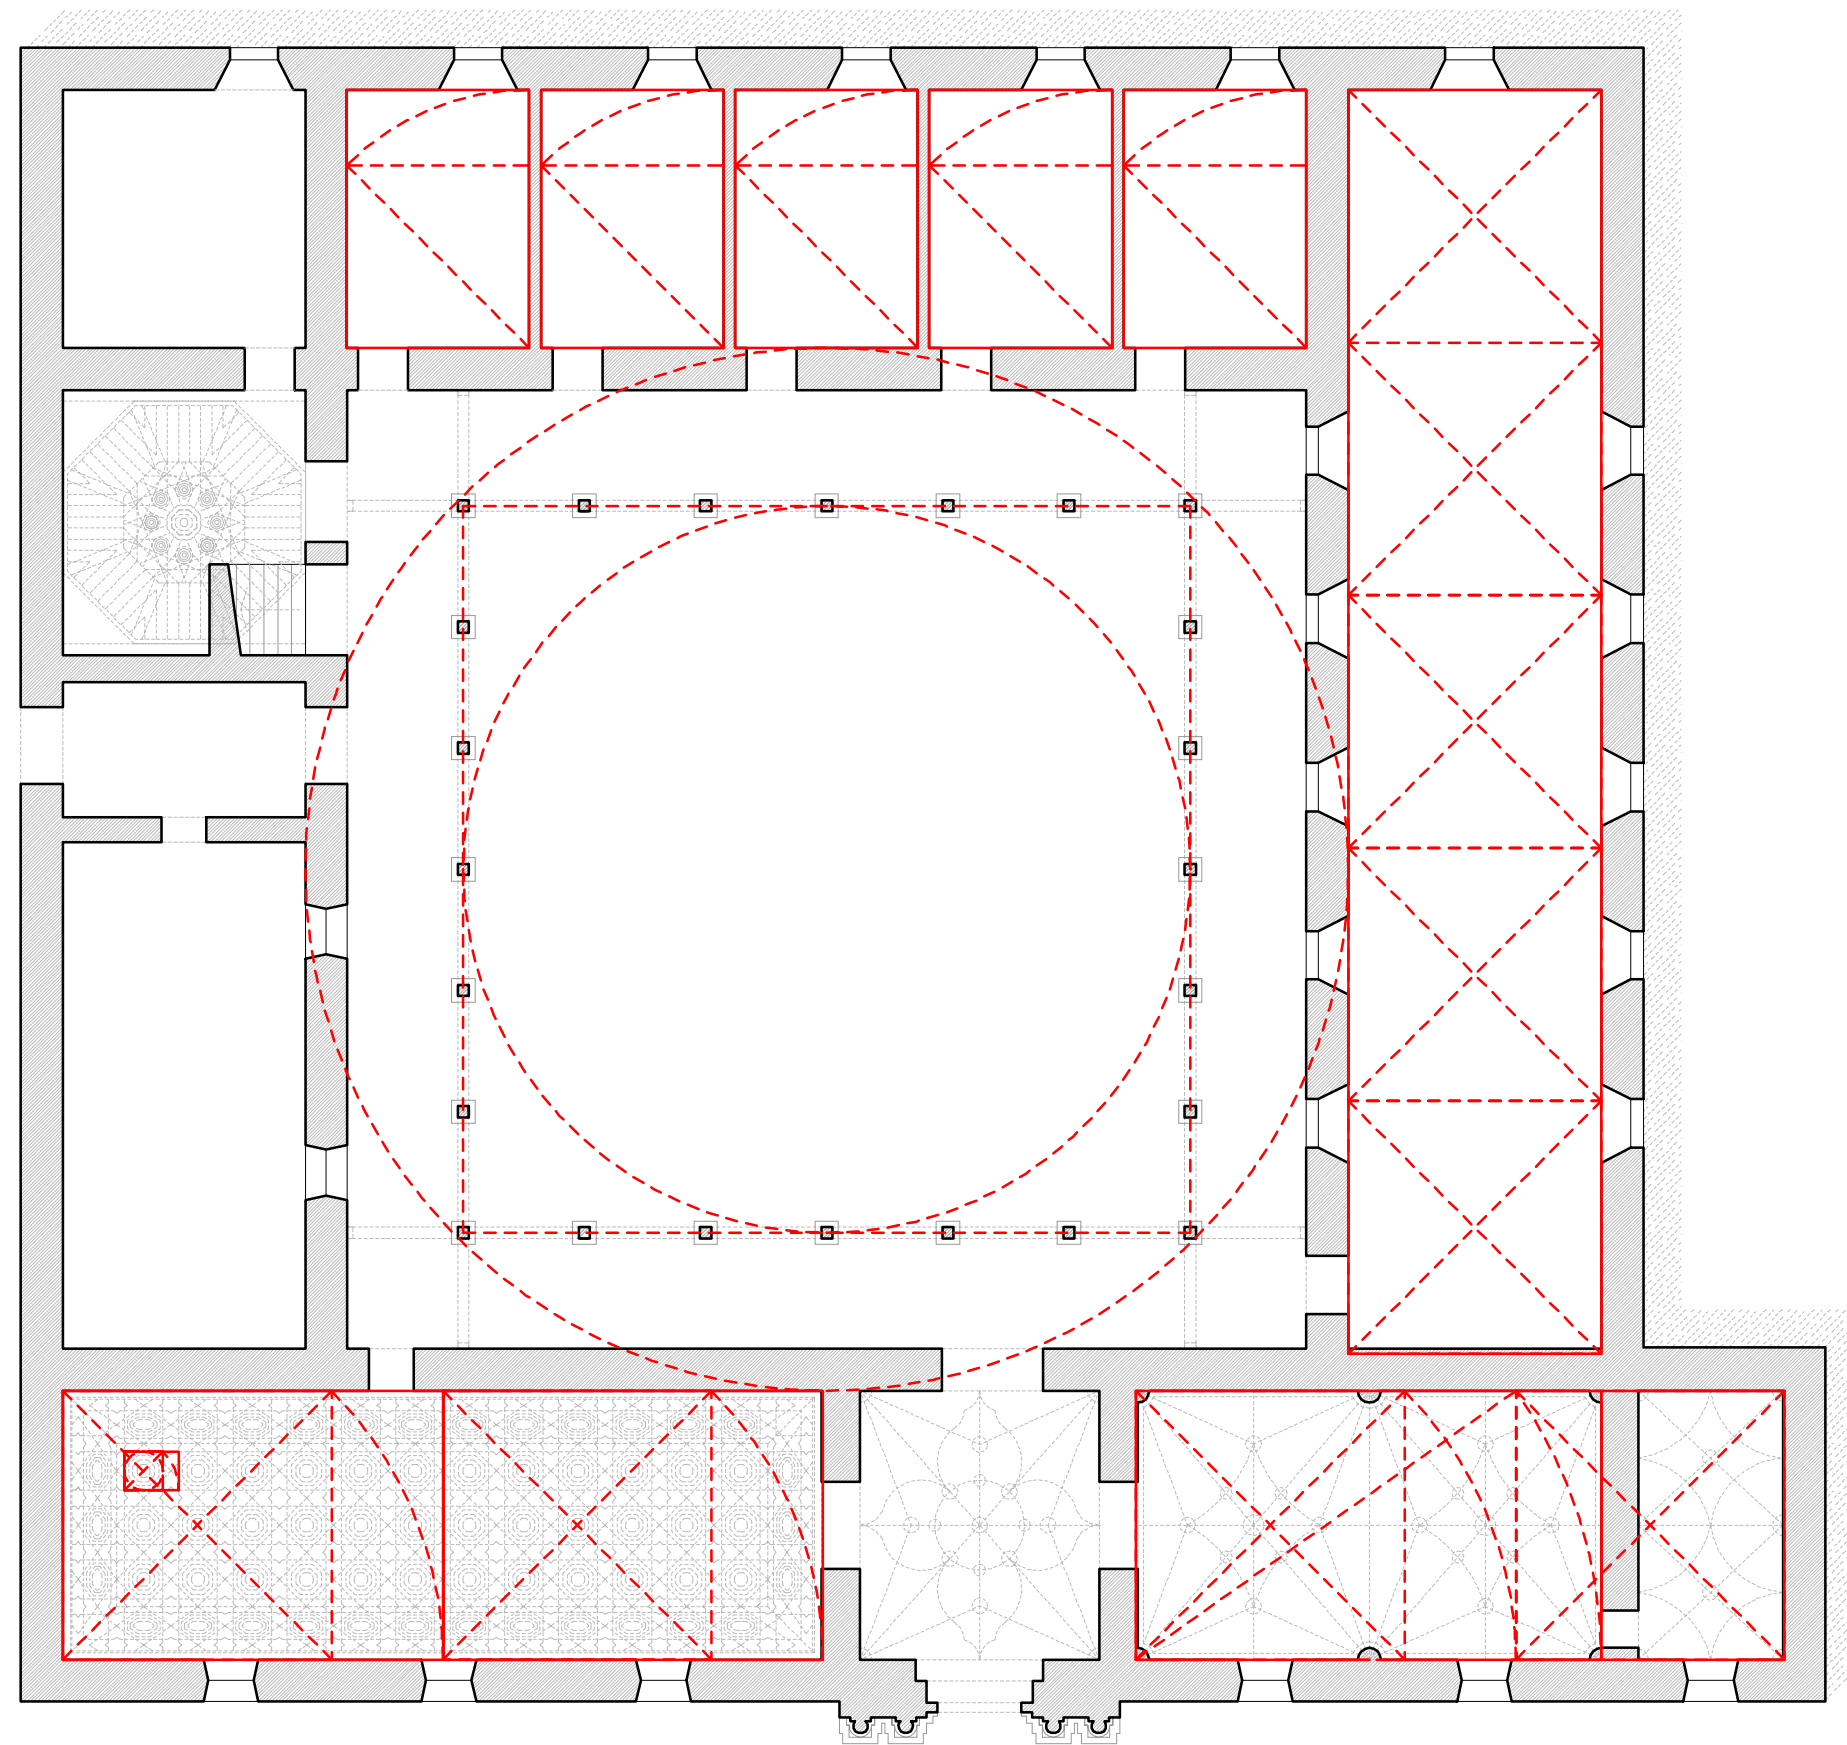

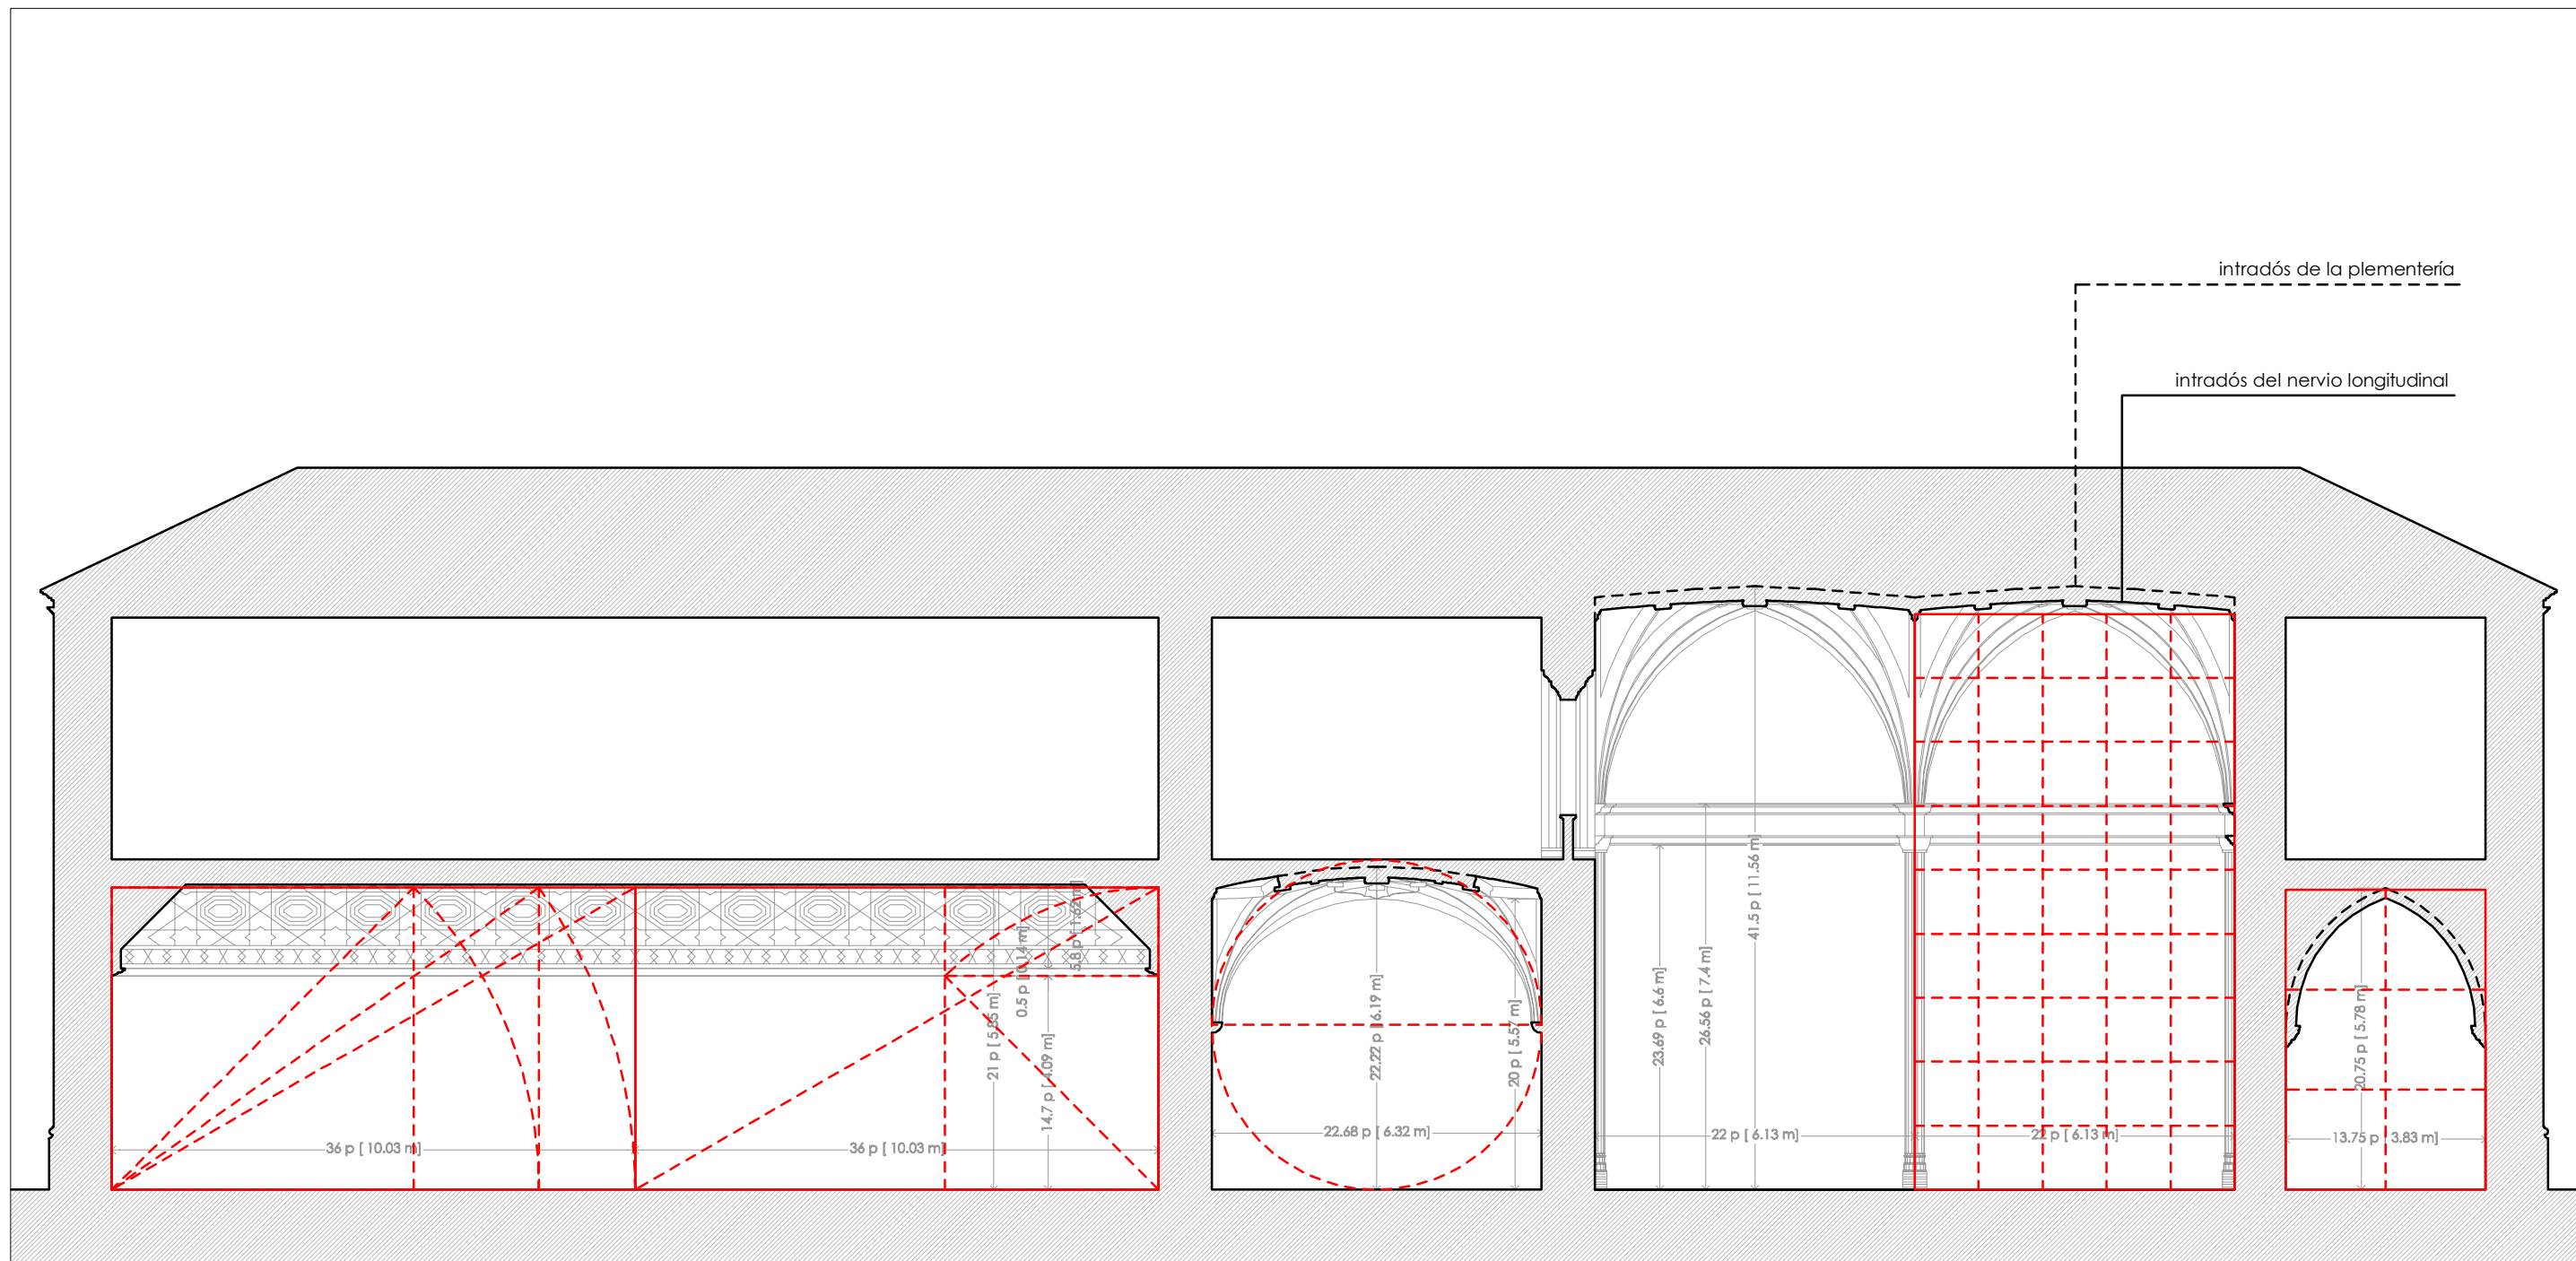

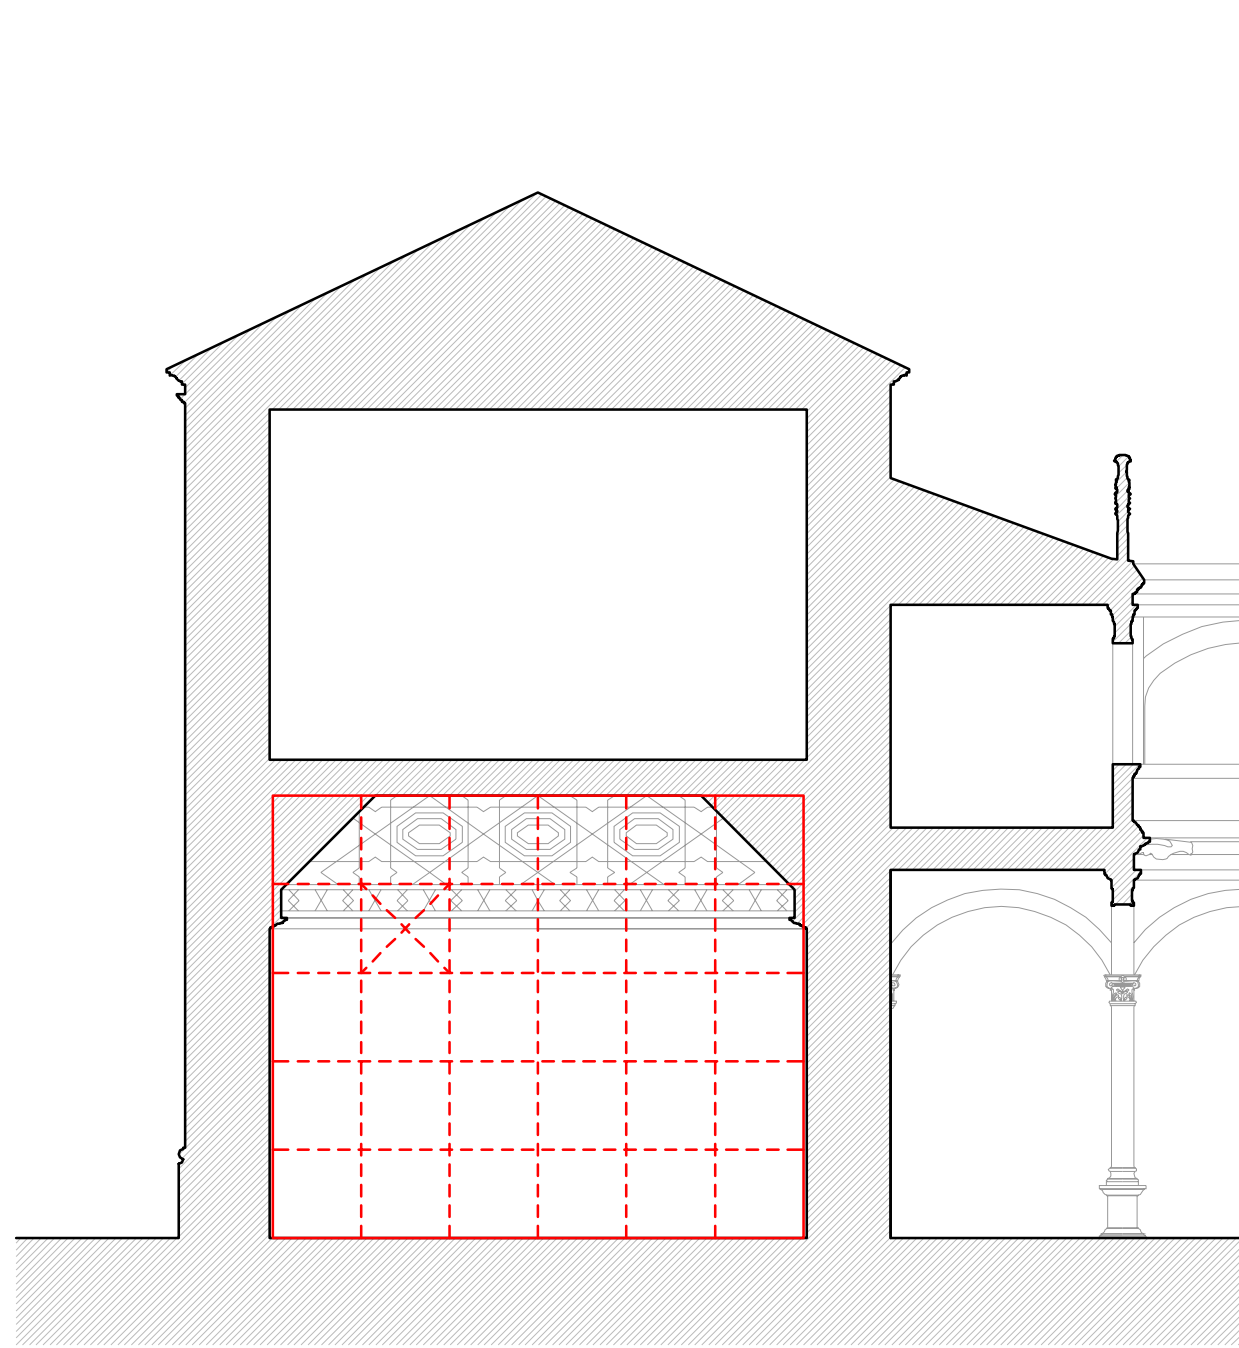

sección transversal -General de Teología-

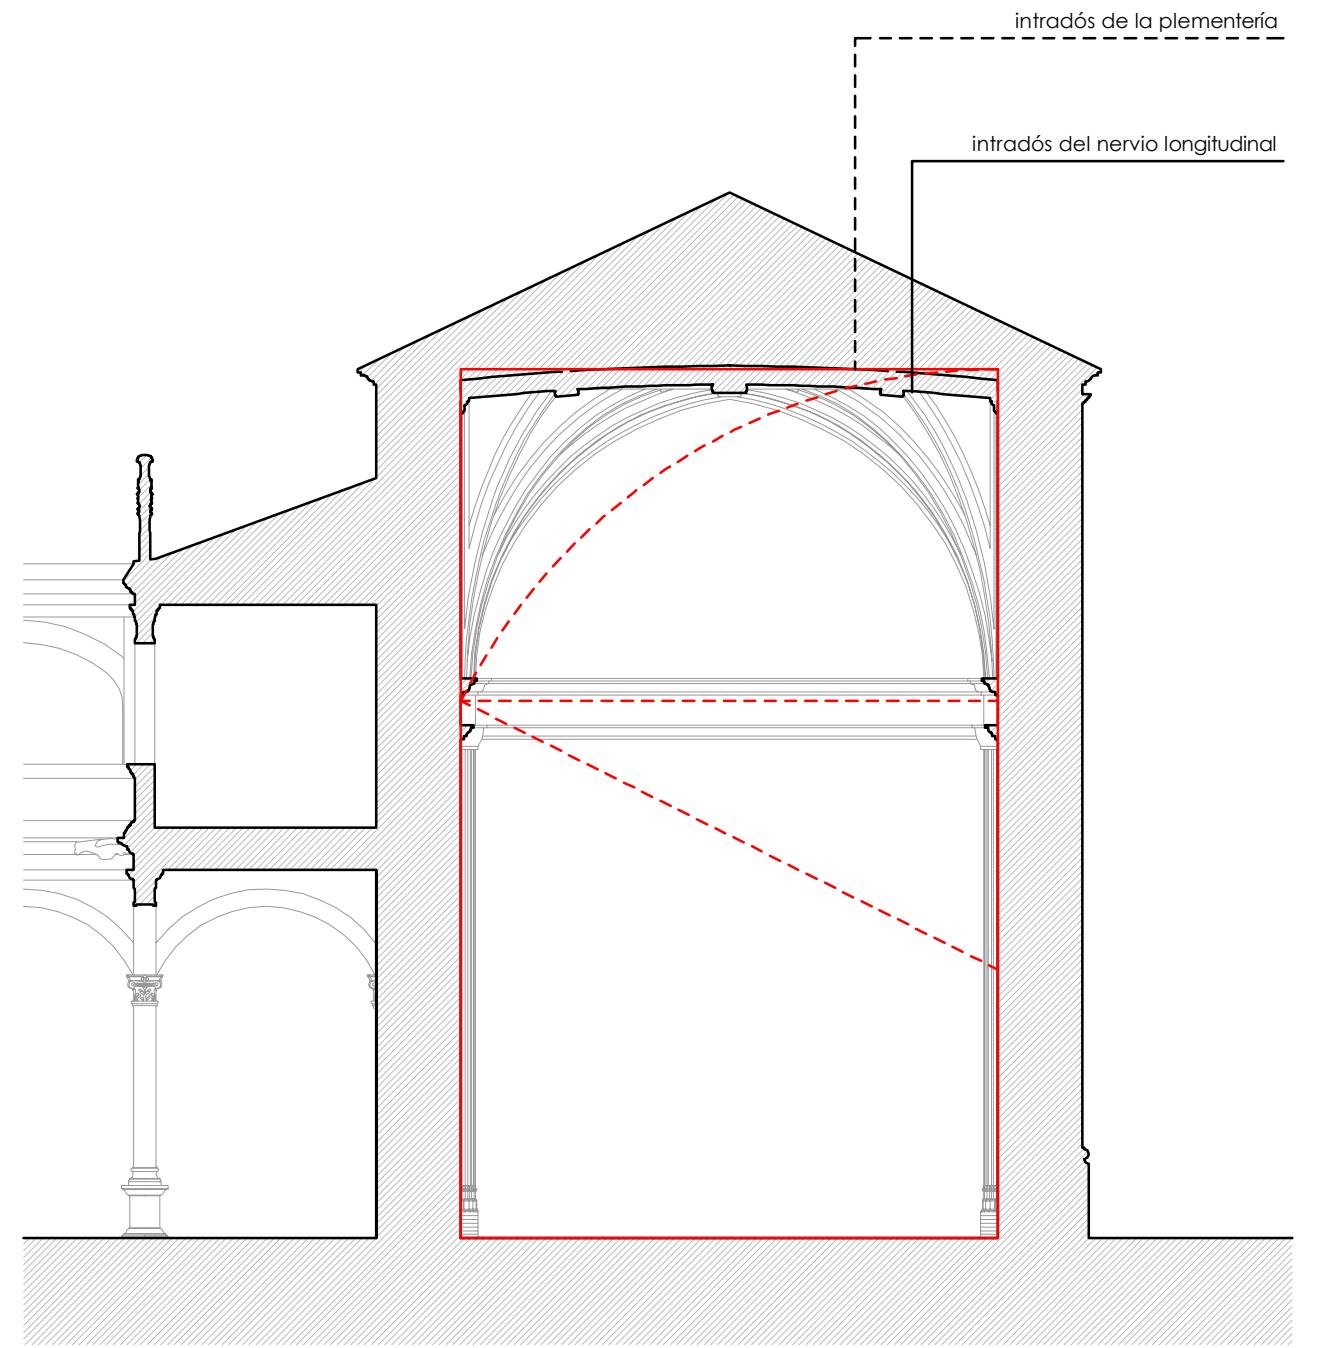

sección transversal -Capilla-

