




DETALLE CURVATURA ARCOS e:1/75

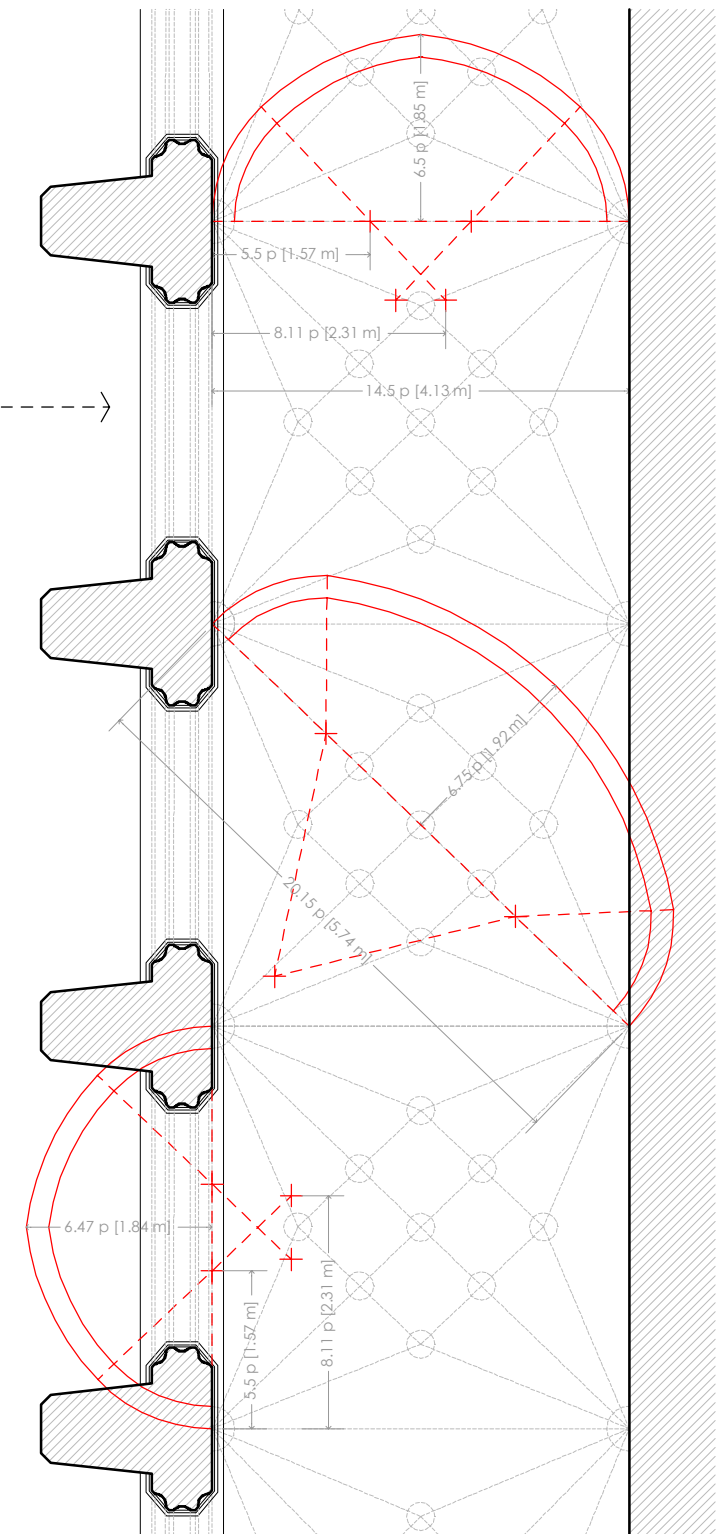


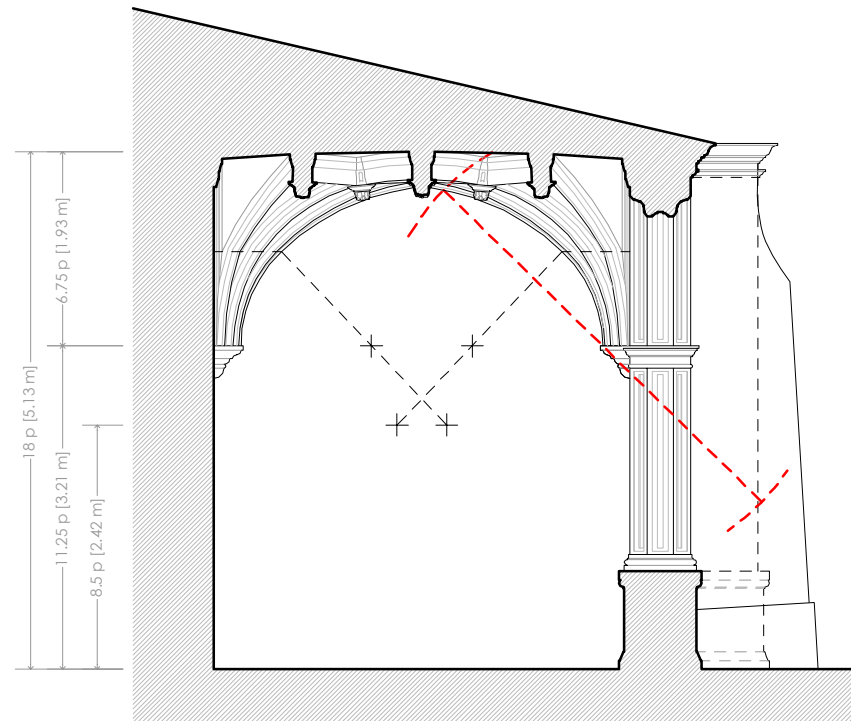



RELACIÓN SECCIÓN CONTAFUERTES PROYECTO-MODIFICACIÓN


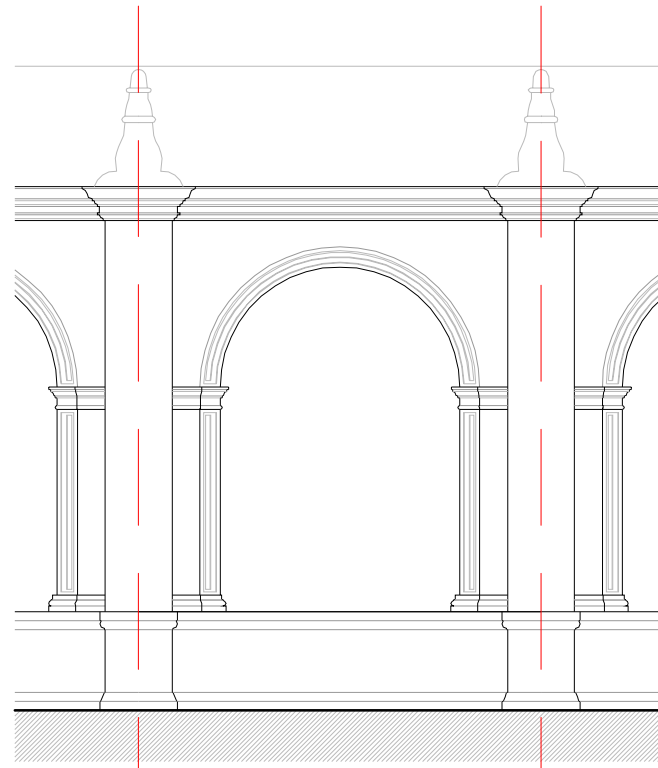




ALZADO PROYECTO (HIPÓTESIS)

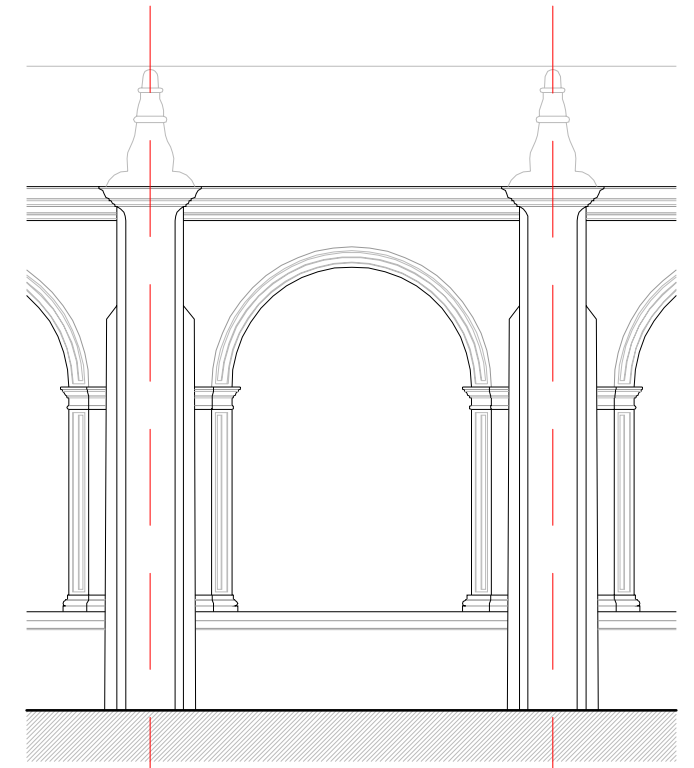


ALZADO MODIFICACIÓN

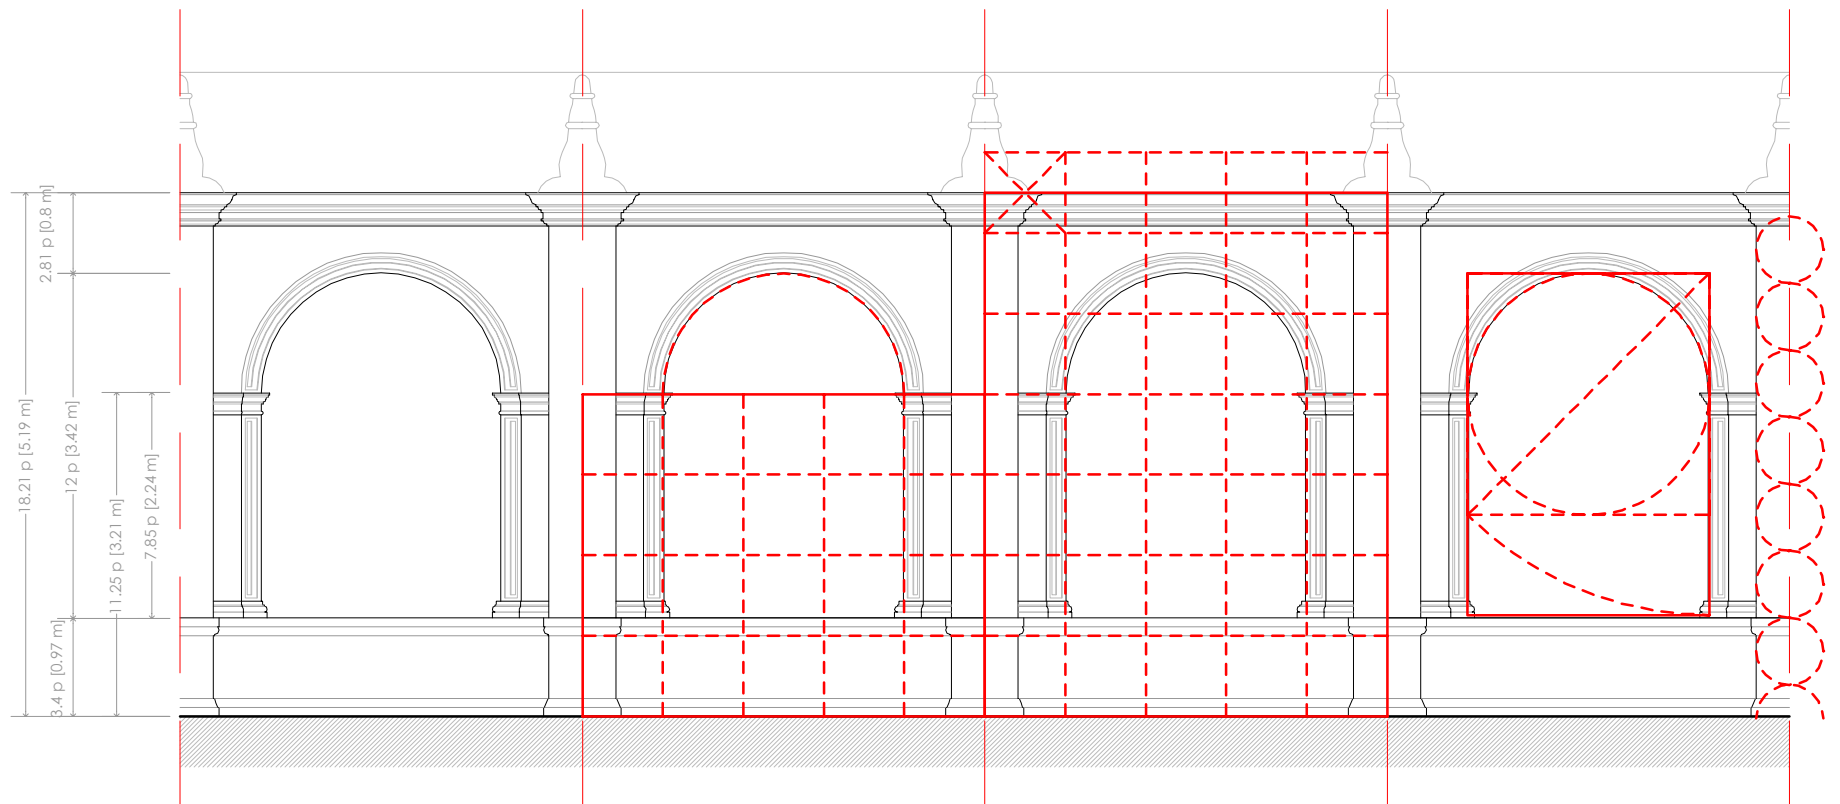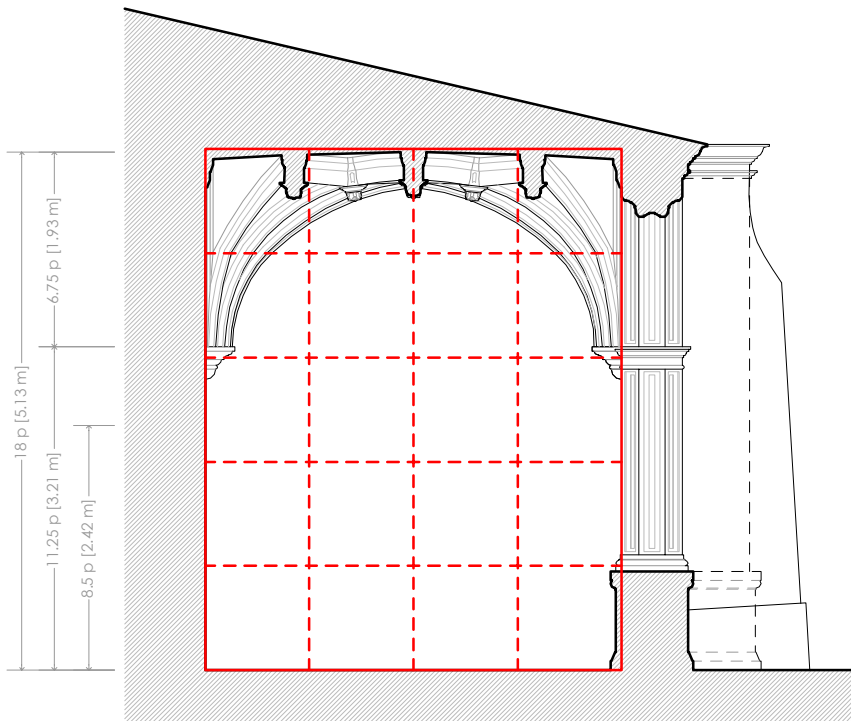


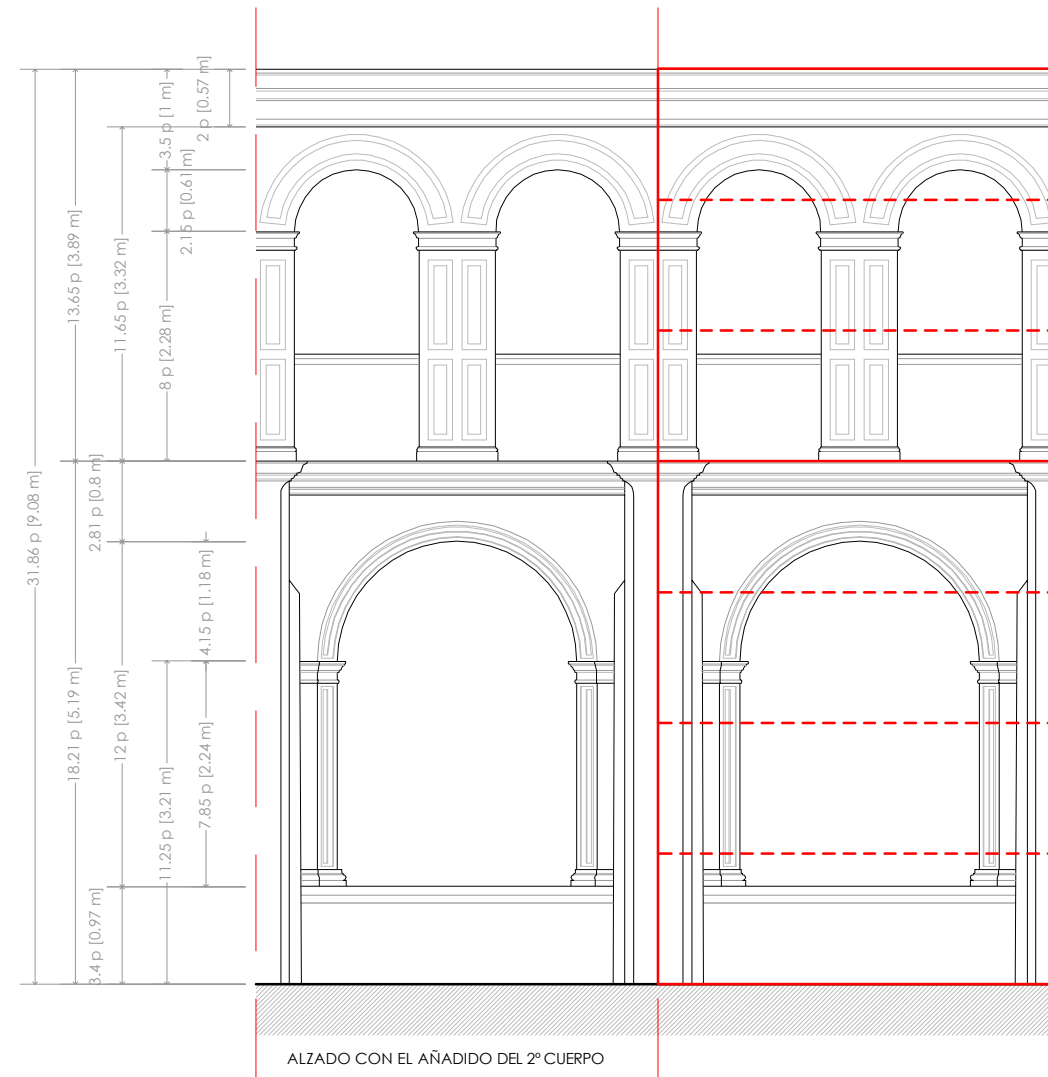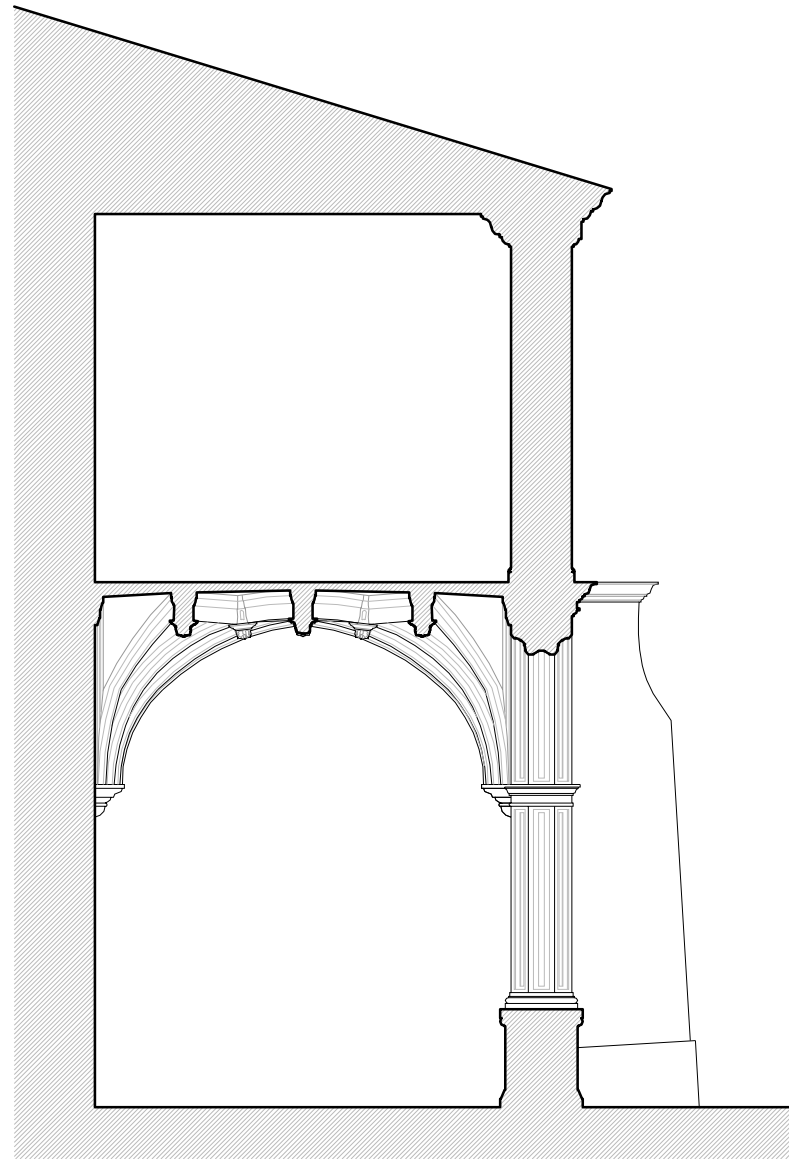

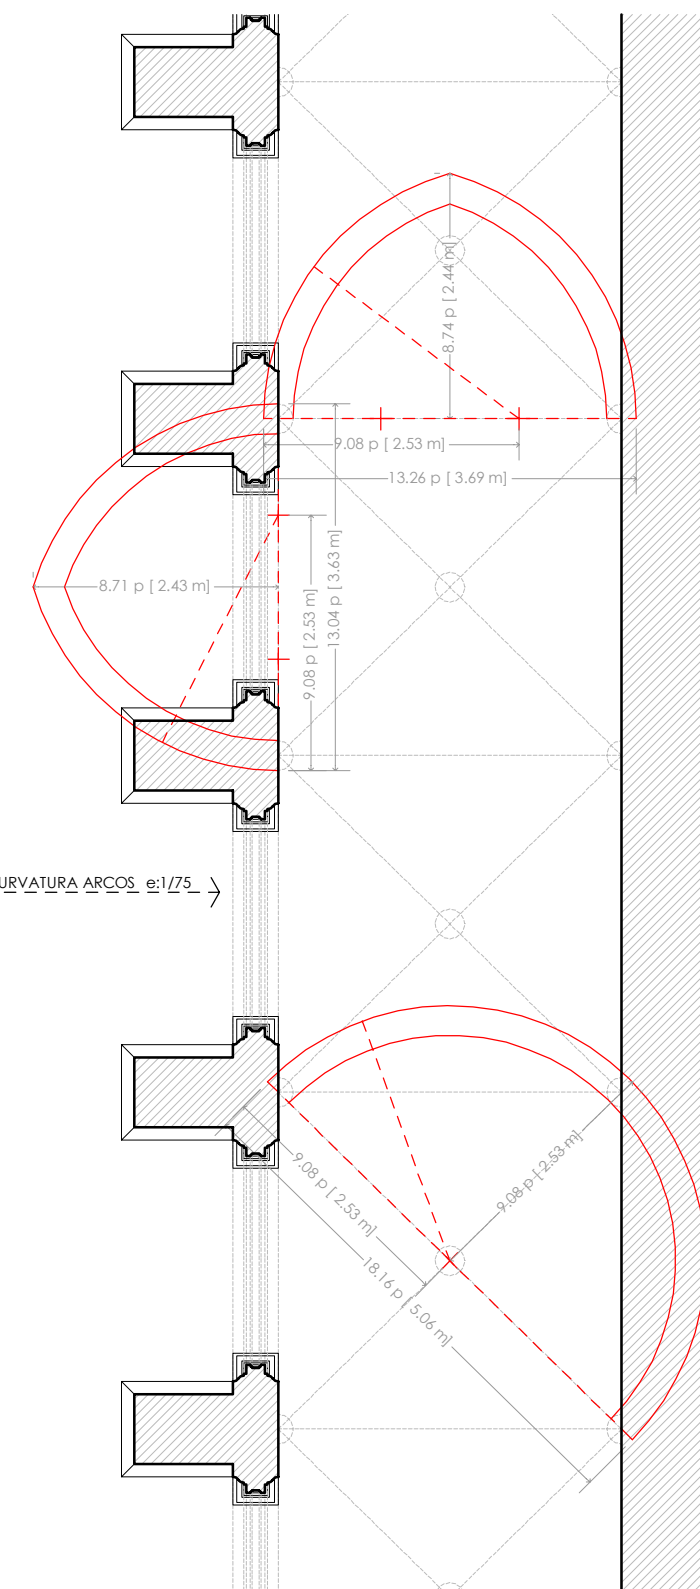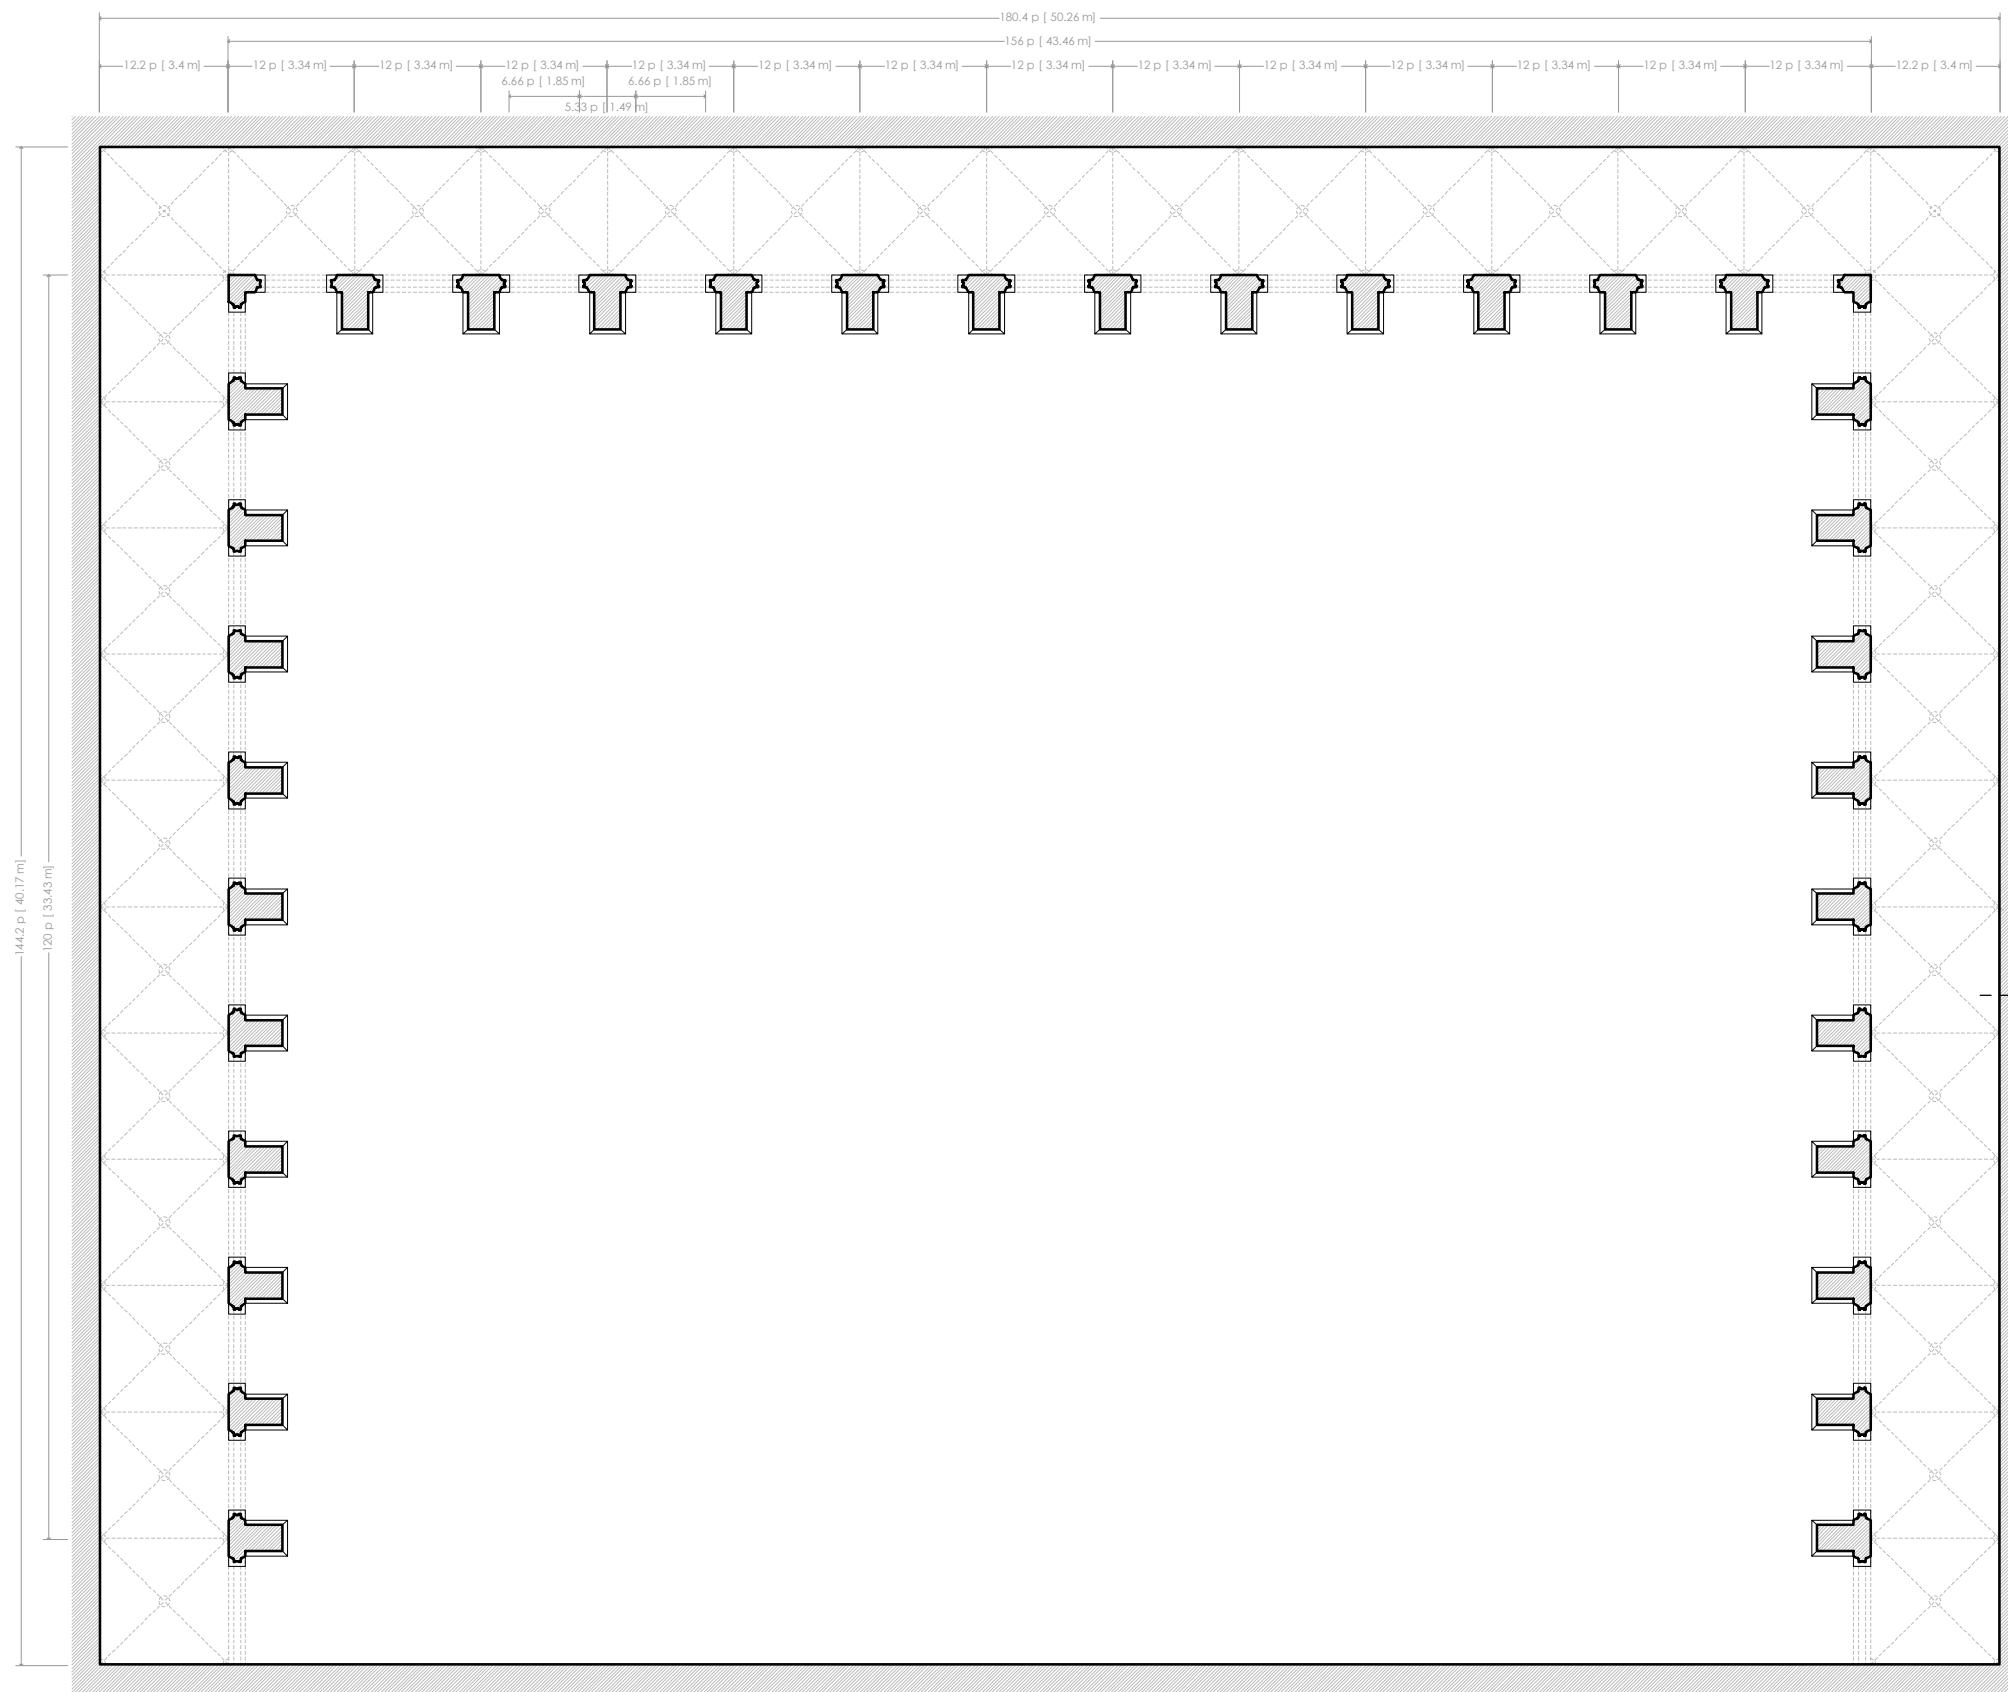

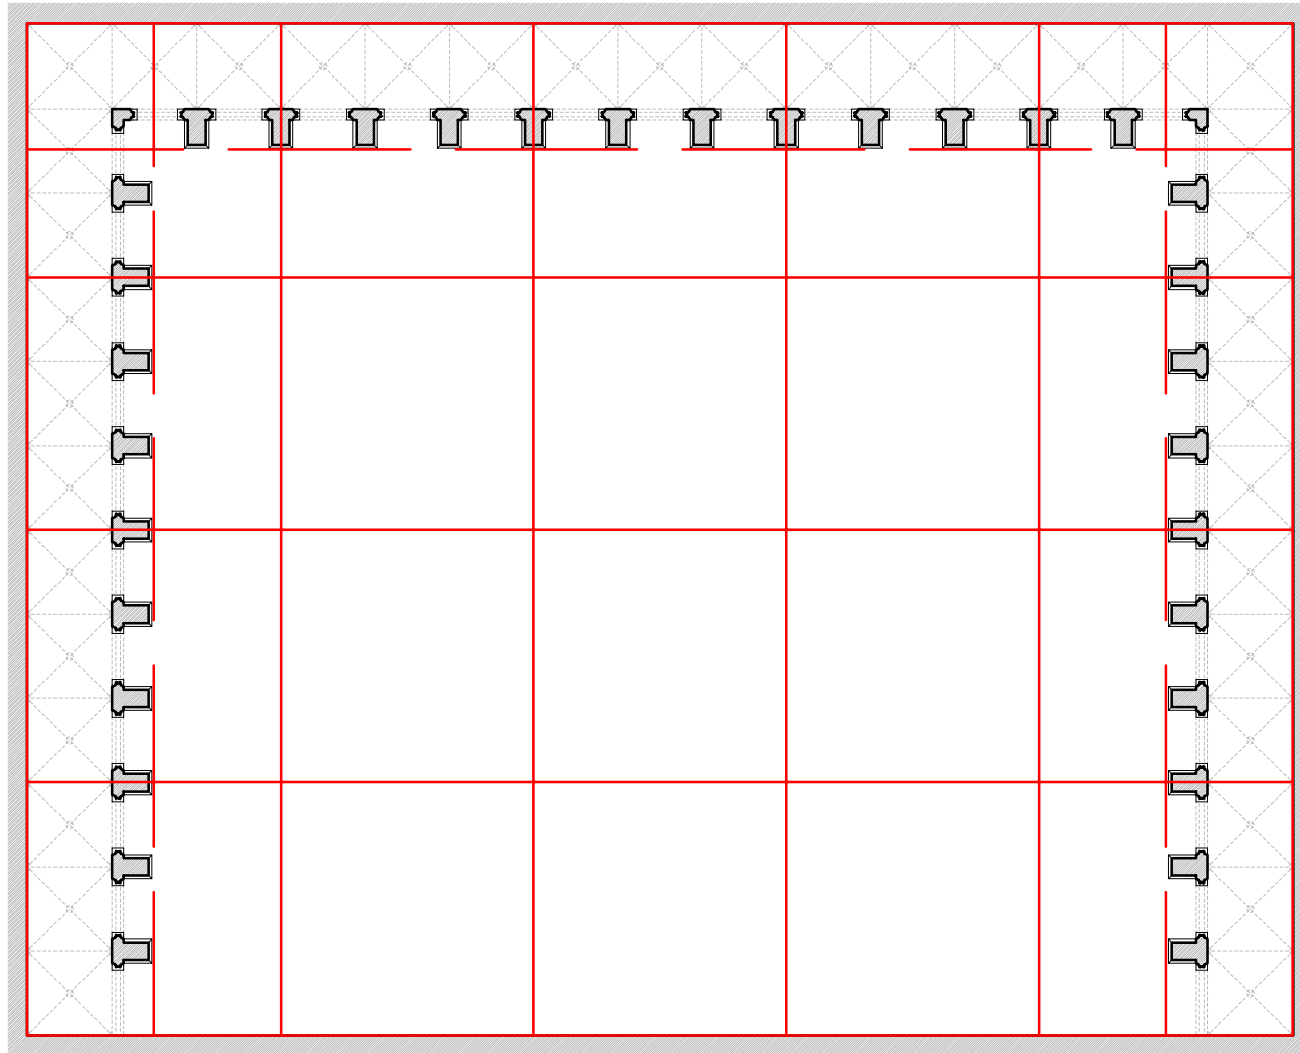





PLANTA BAJA CONSTRUIDA

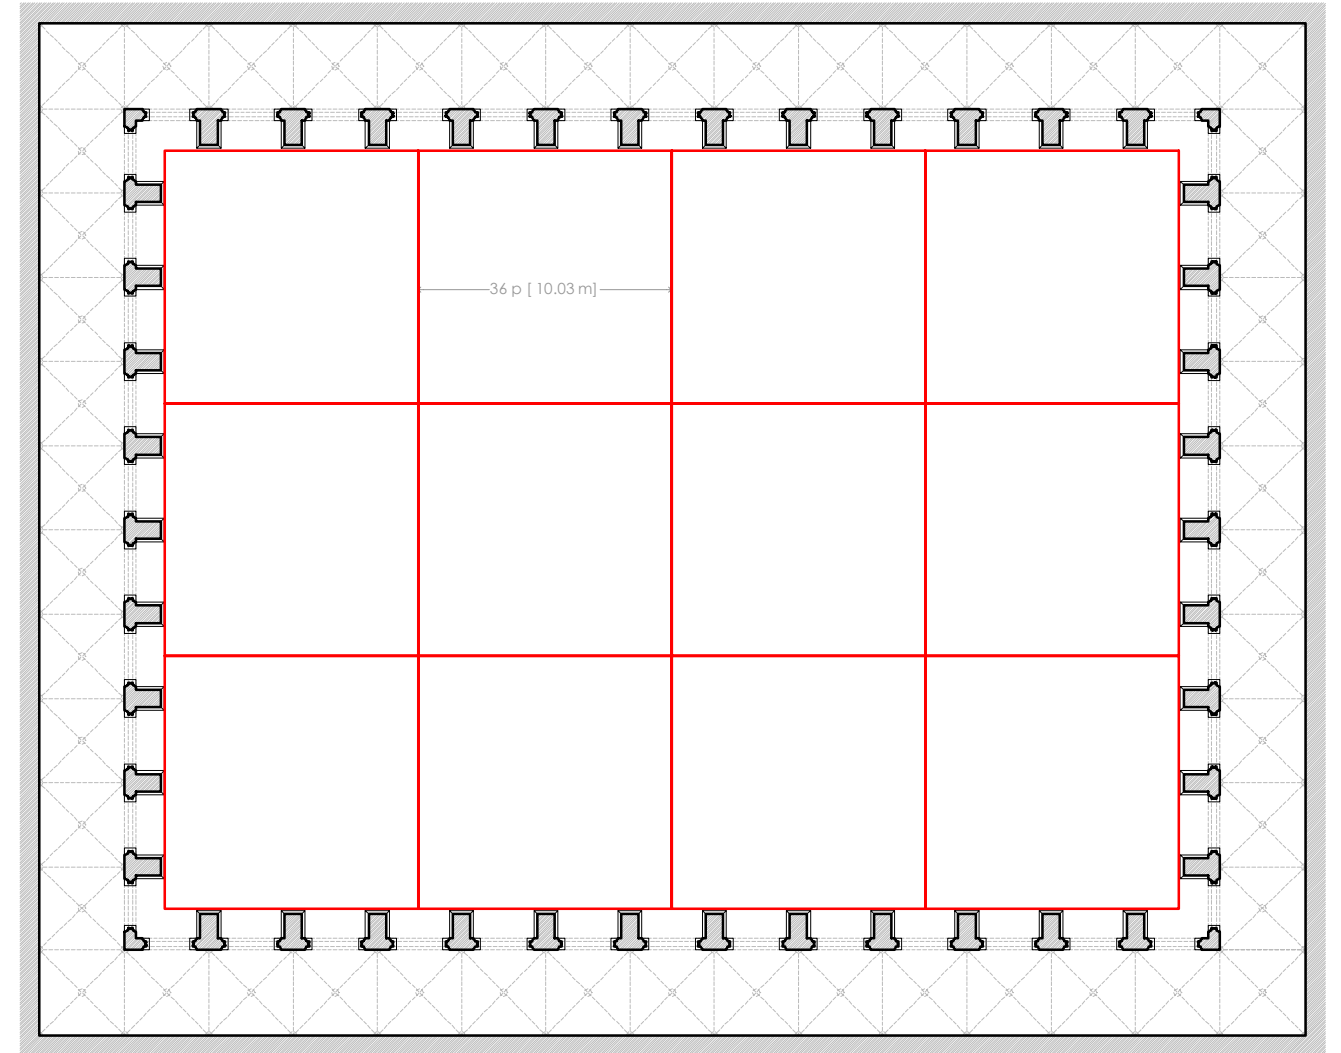


PLANTA BAJA PROYECTO






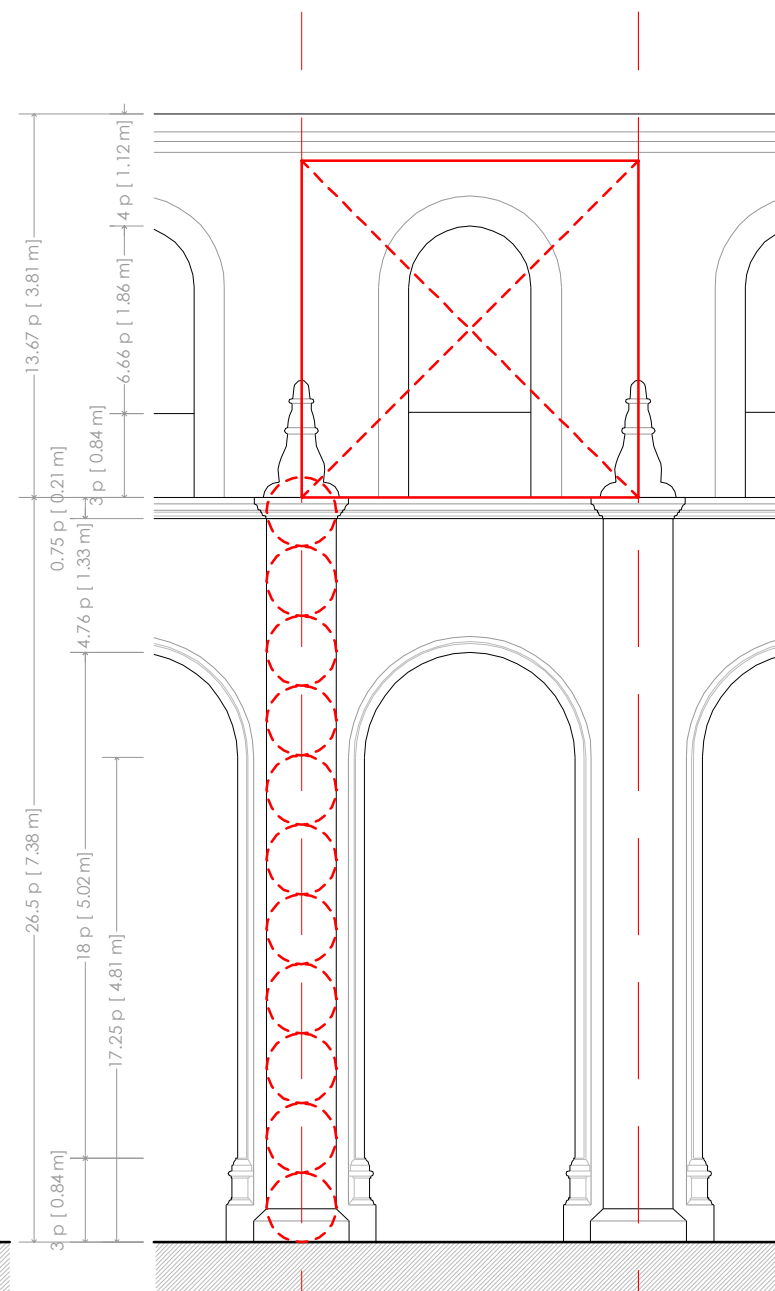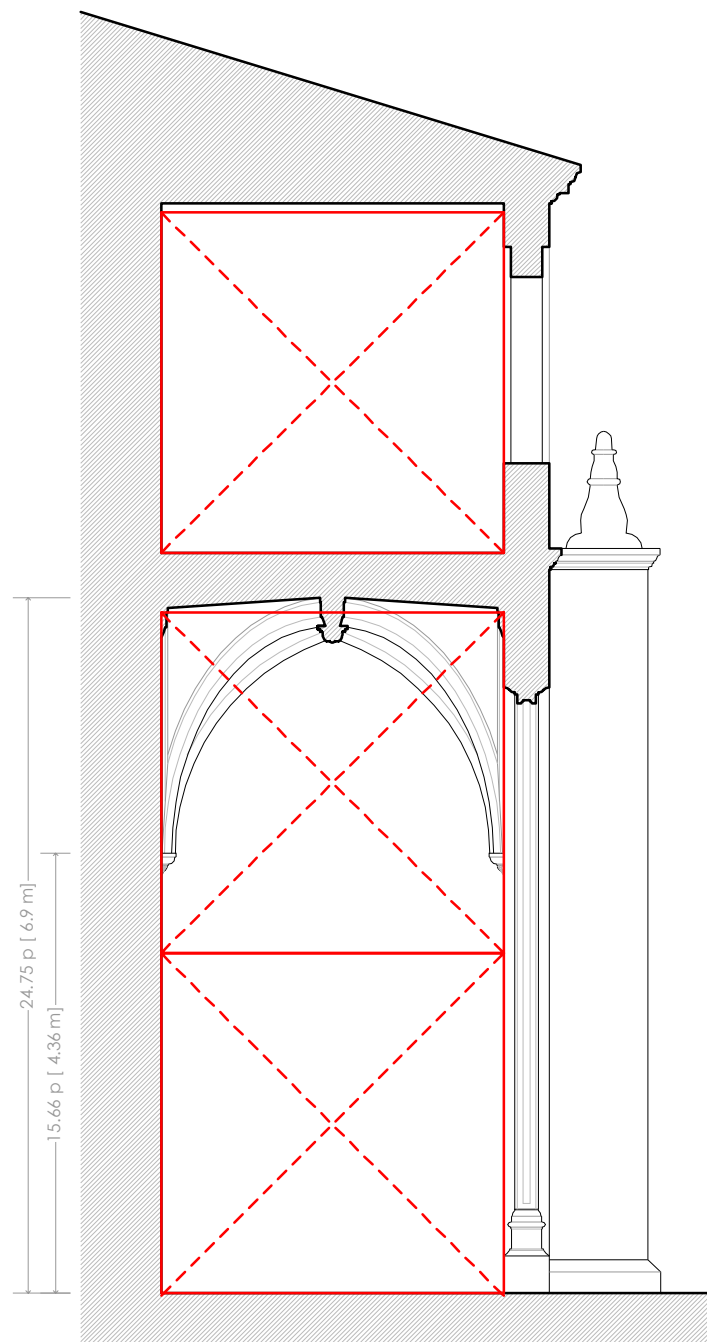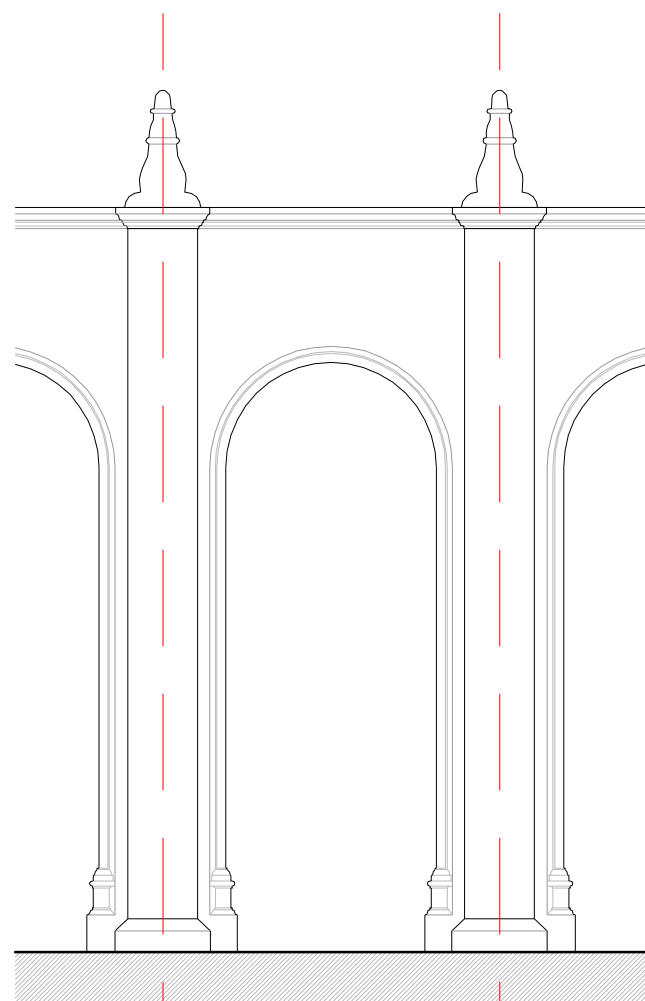
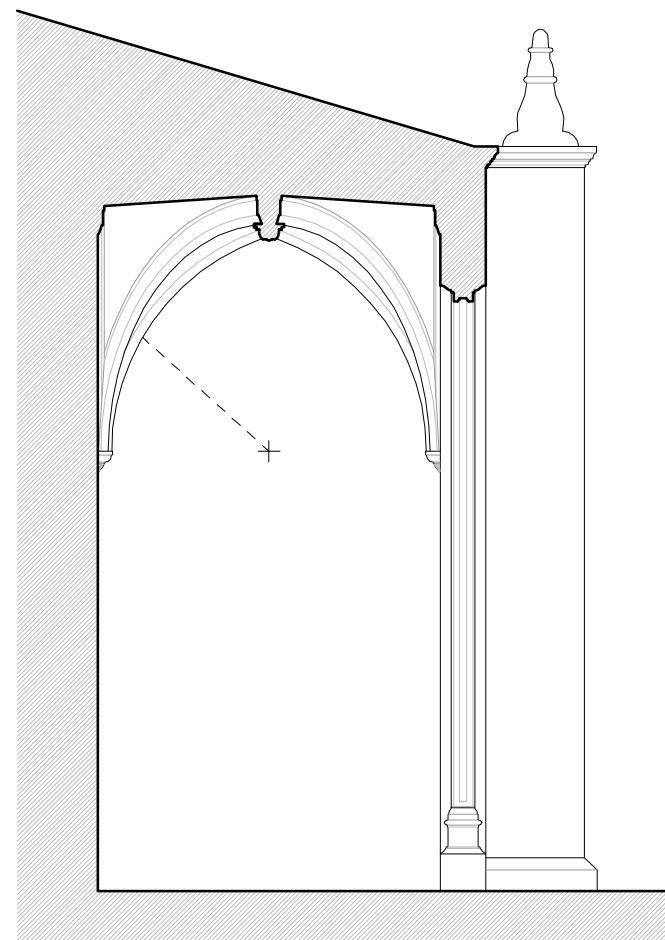


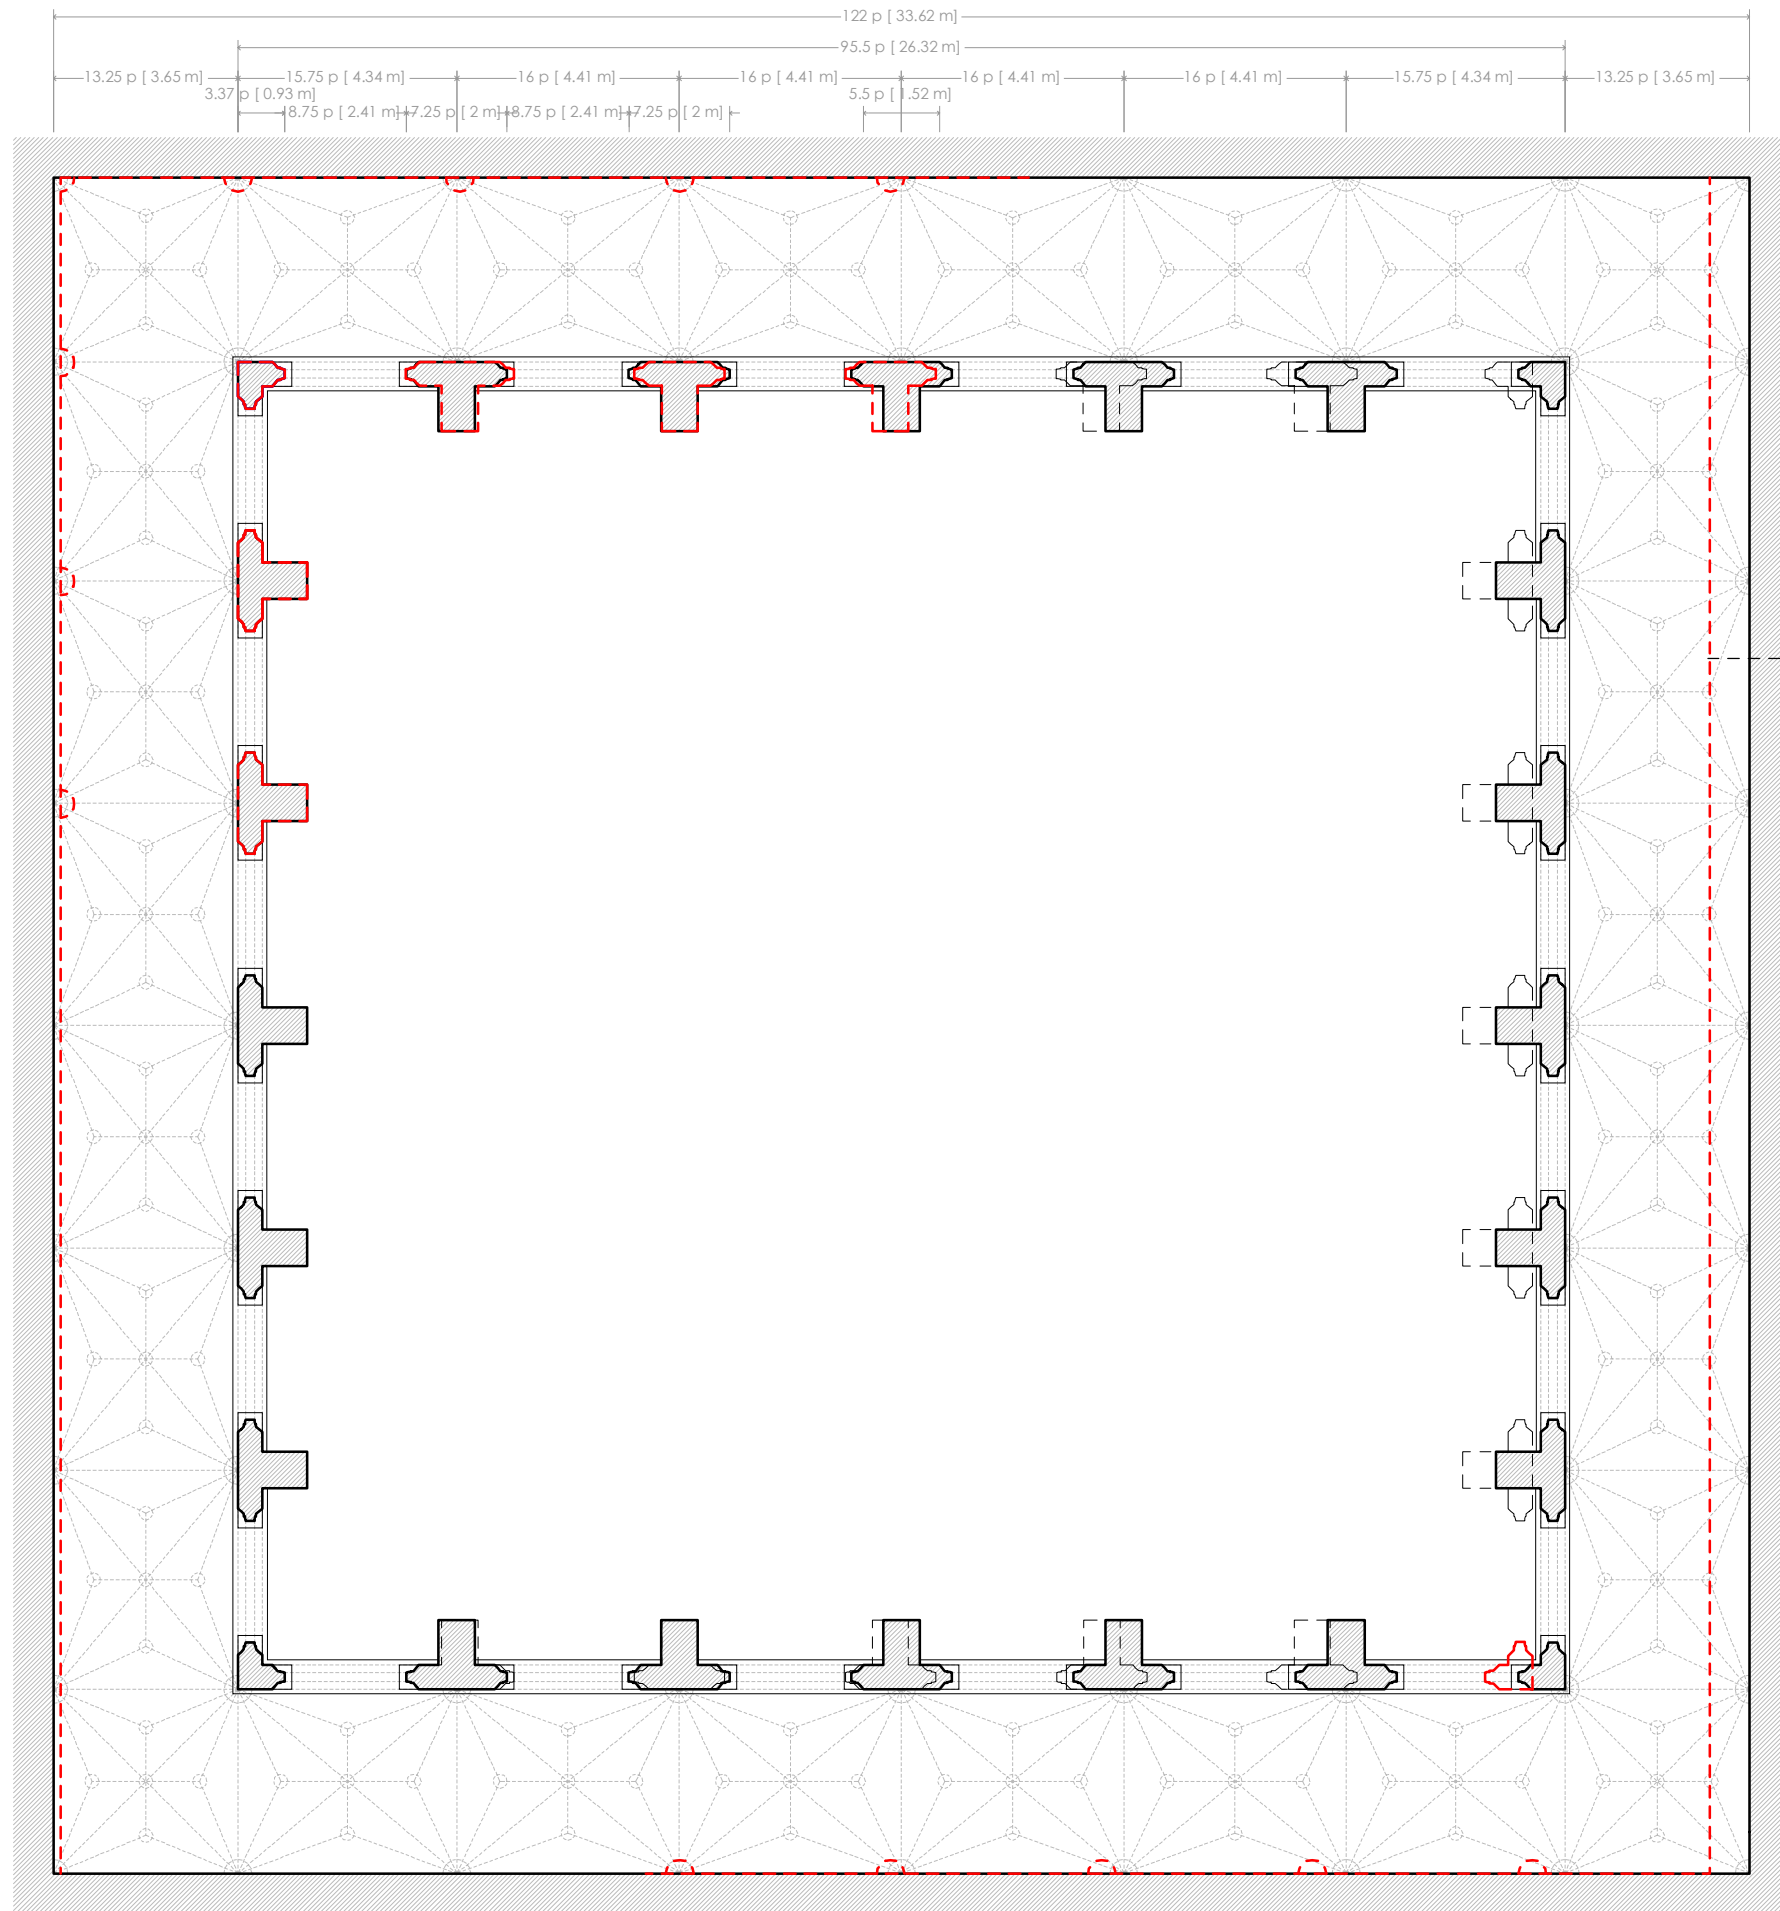


DETALLE CURVATURA ARCOS e:1/75


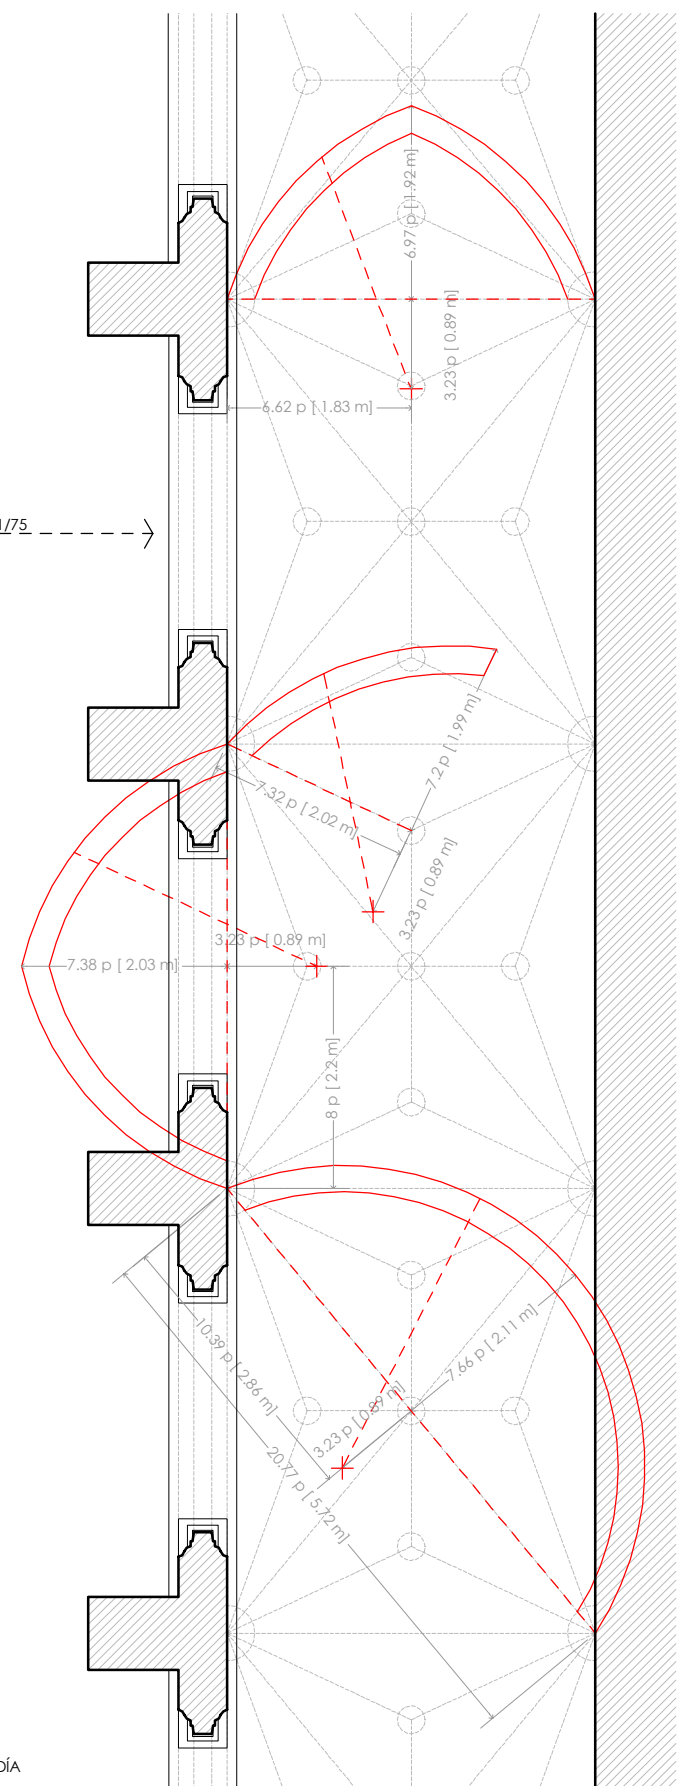




- CLAUSTRO PROYECTO
- CLAUSTRO CONSTRUIDO
- CLAUSTRO EXISTENTE HOY EN DÍA

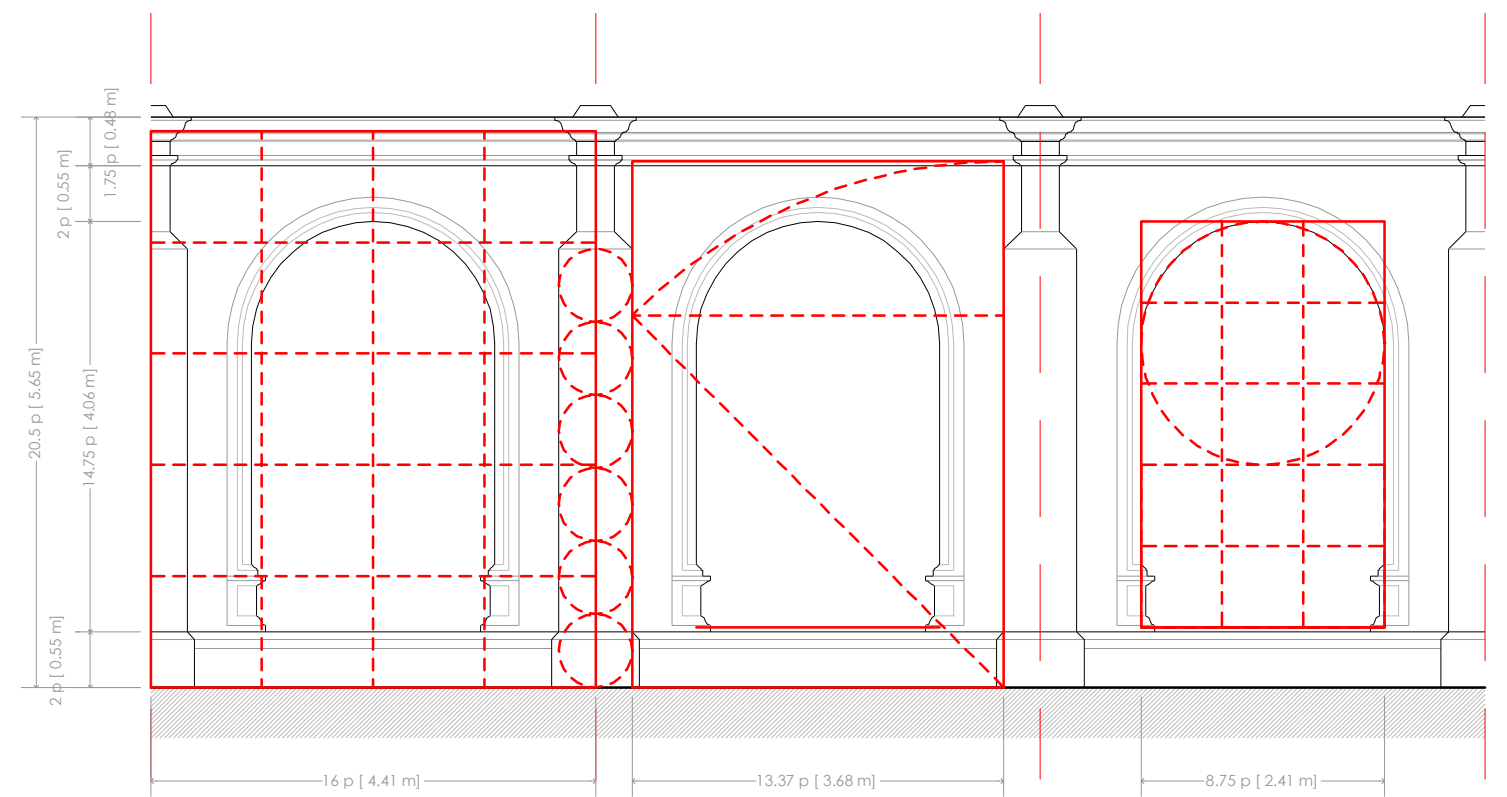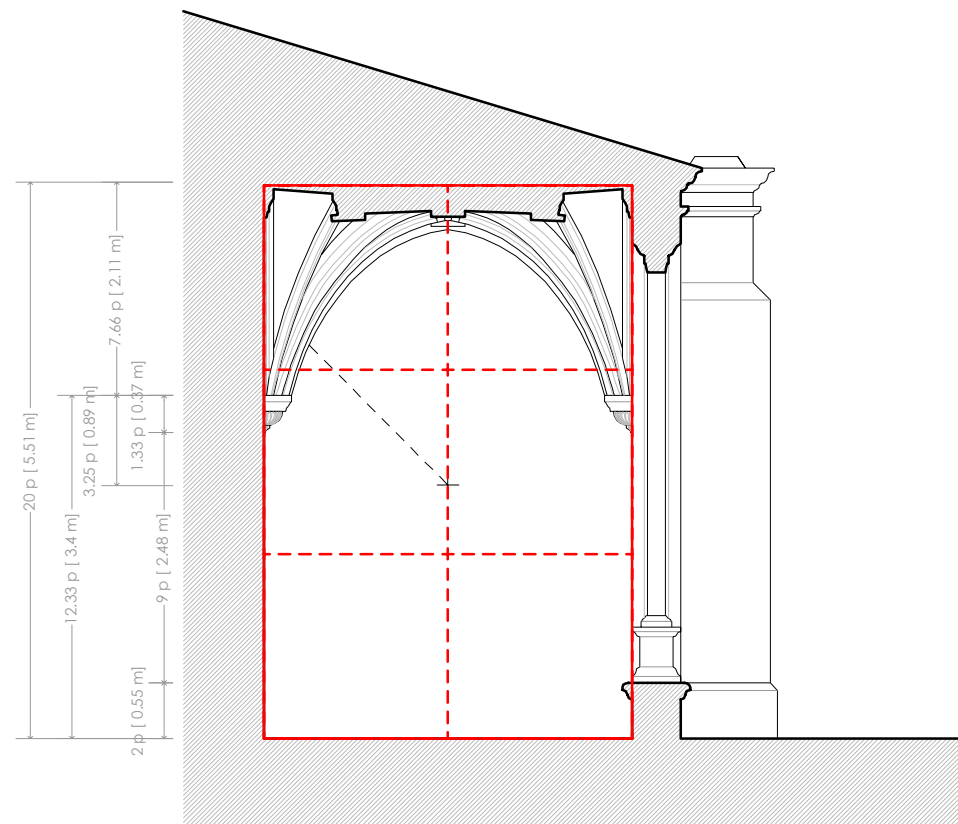




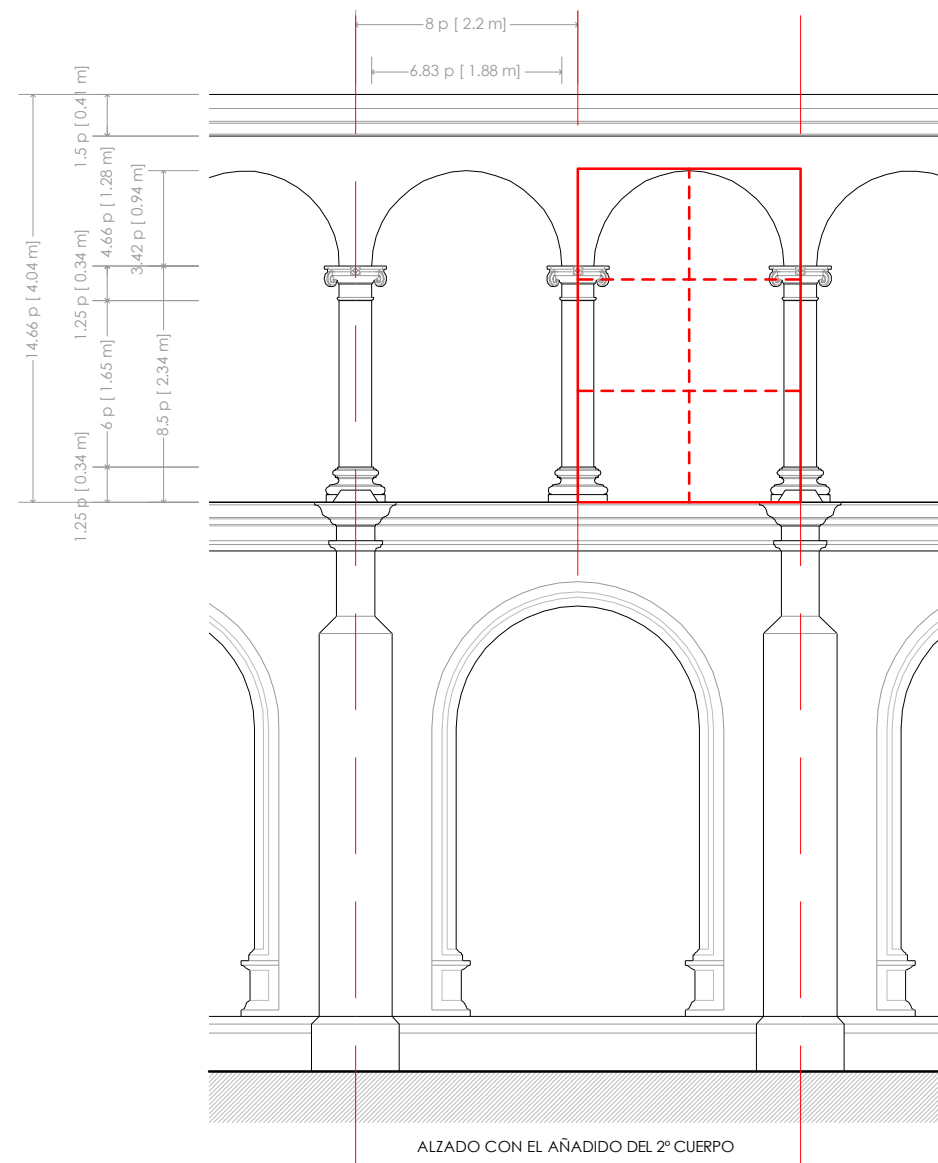


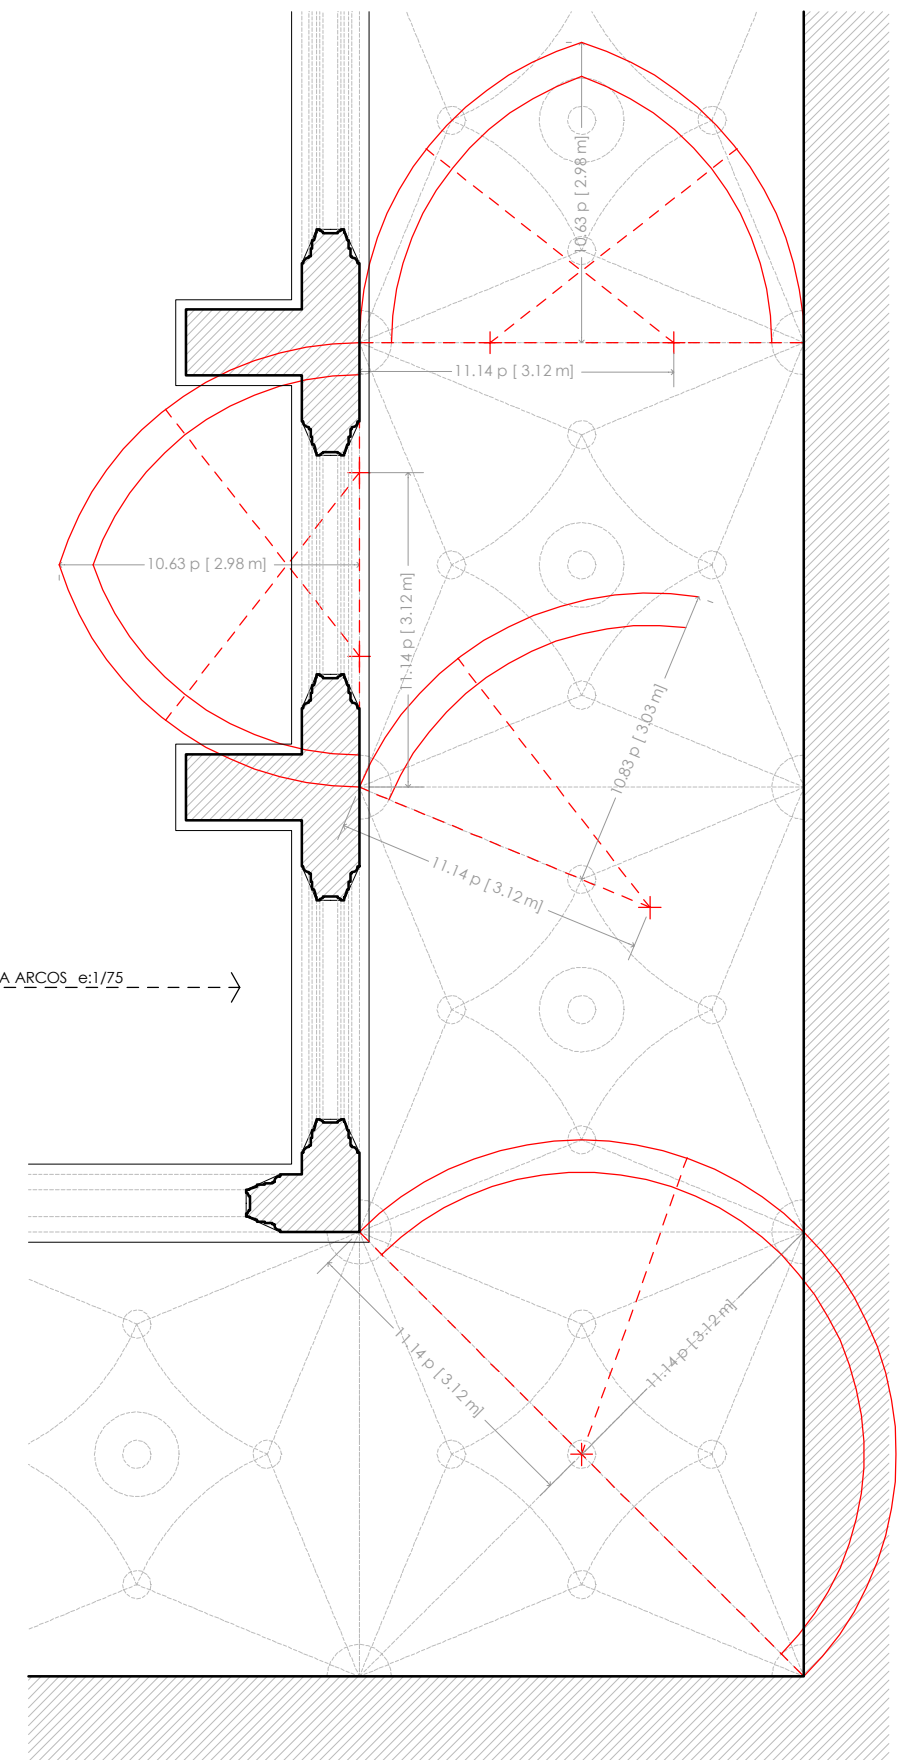
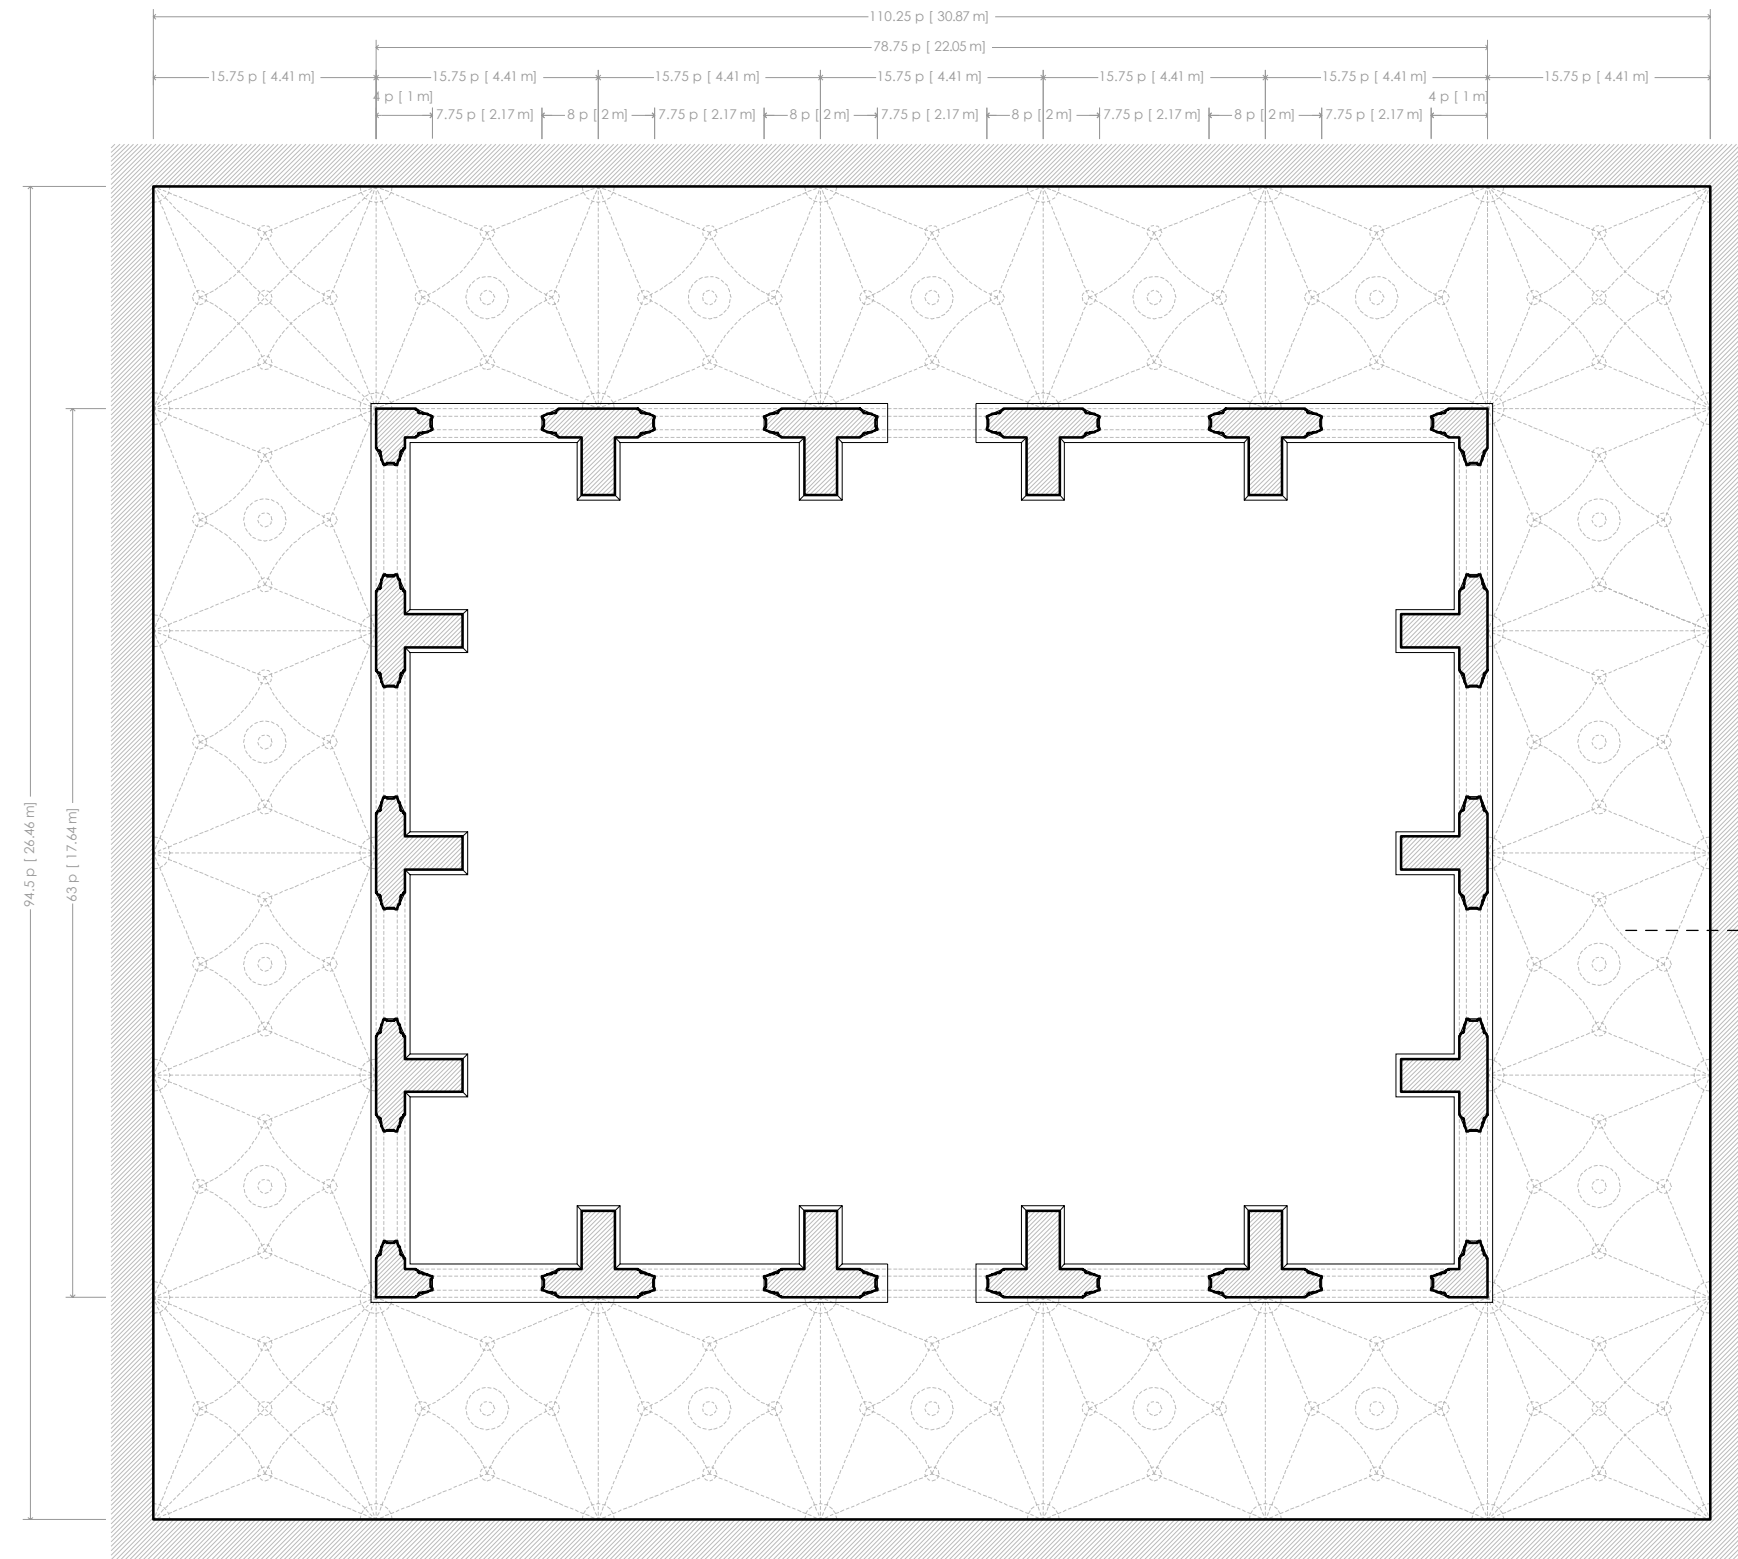


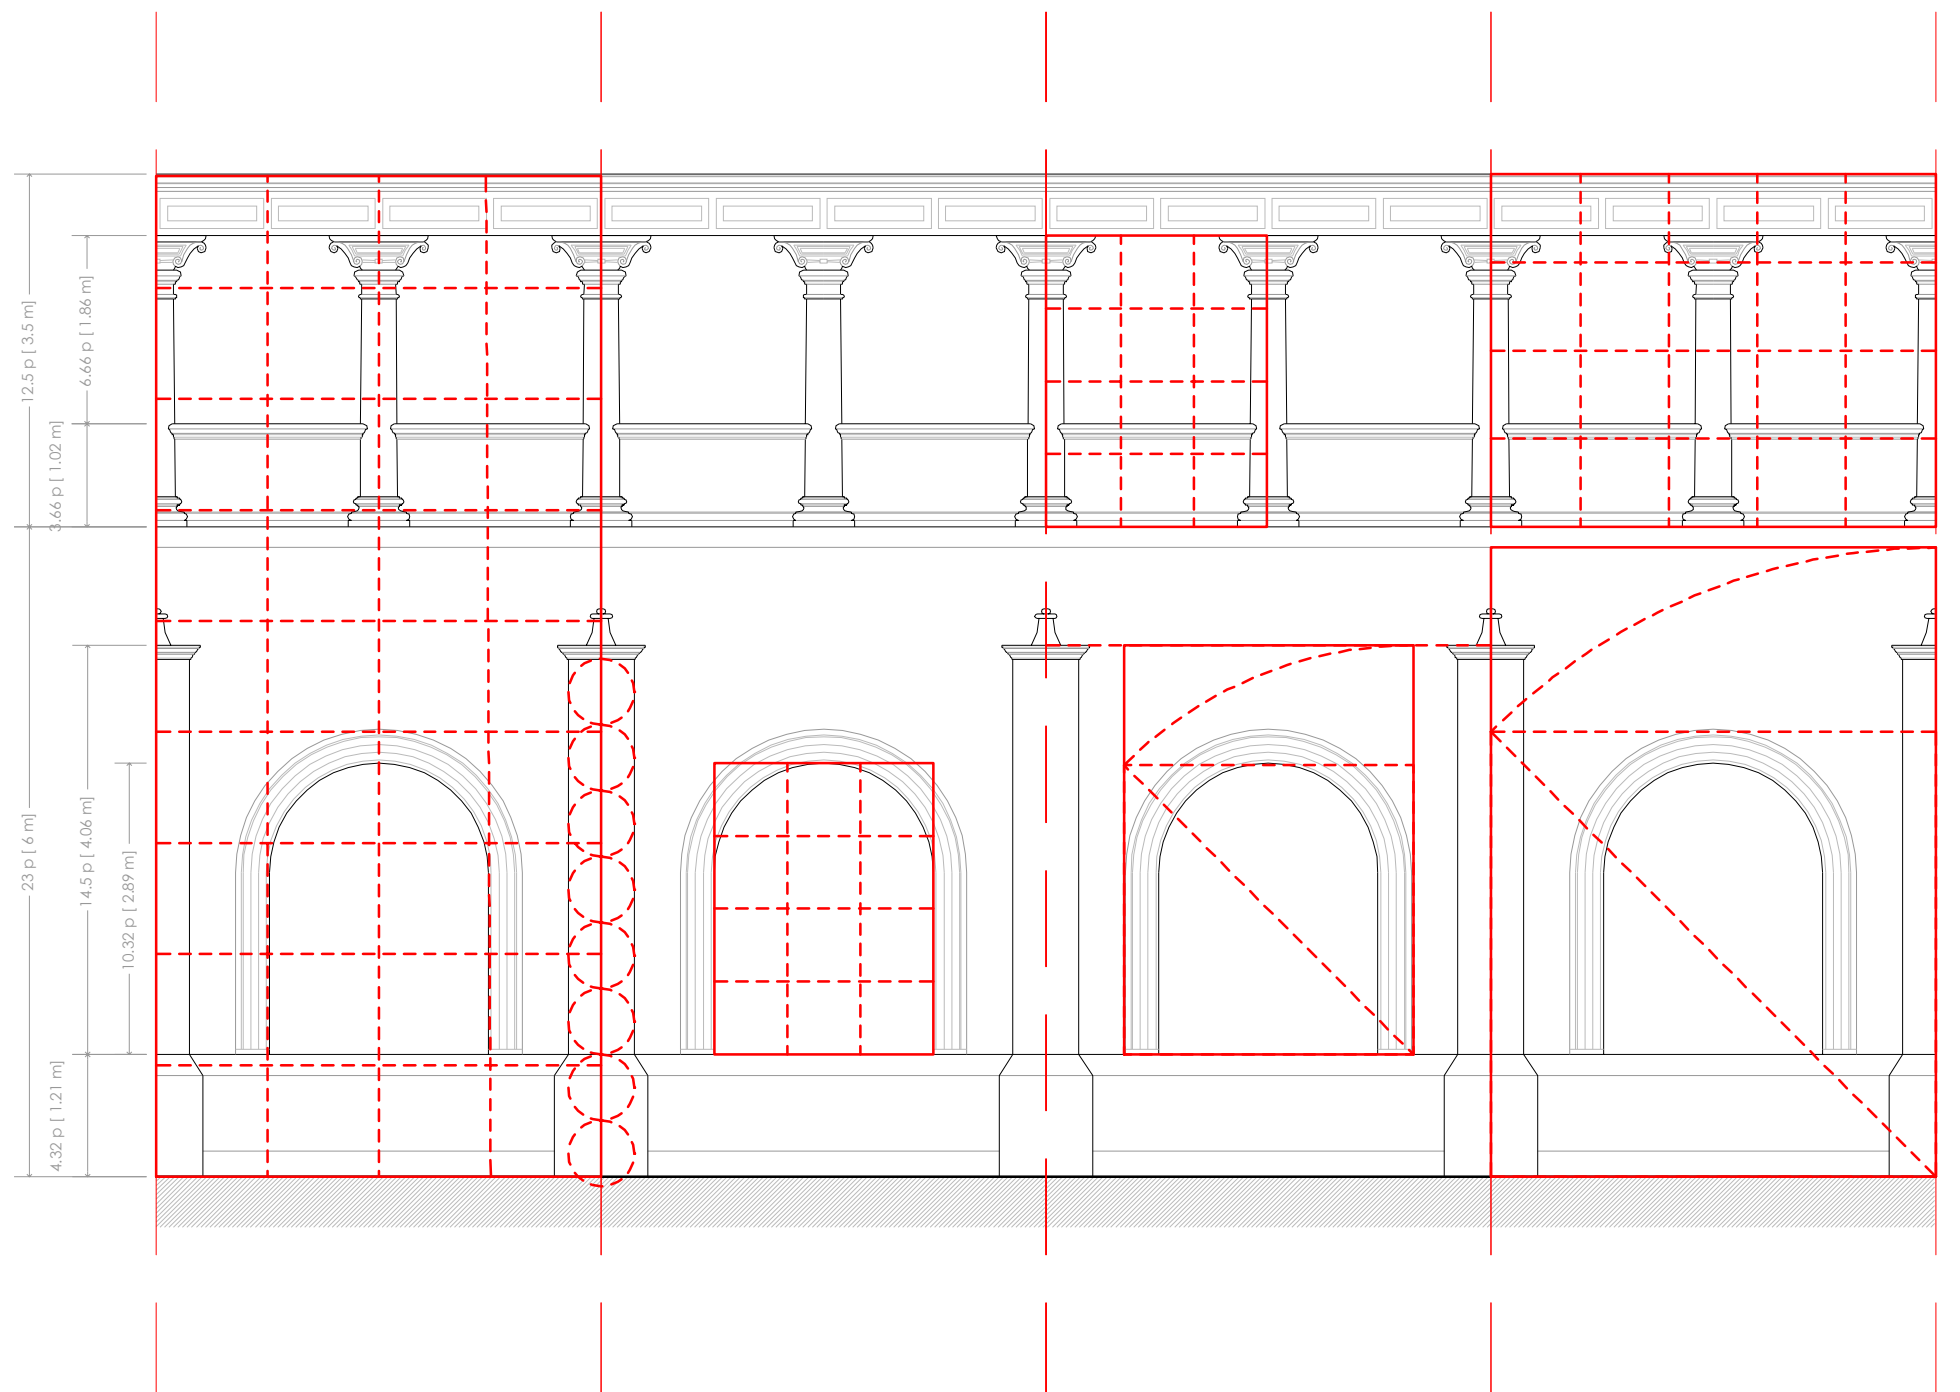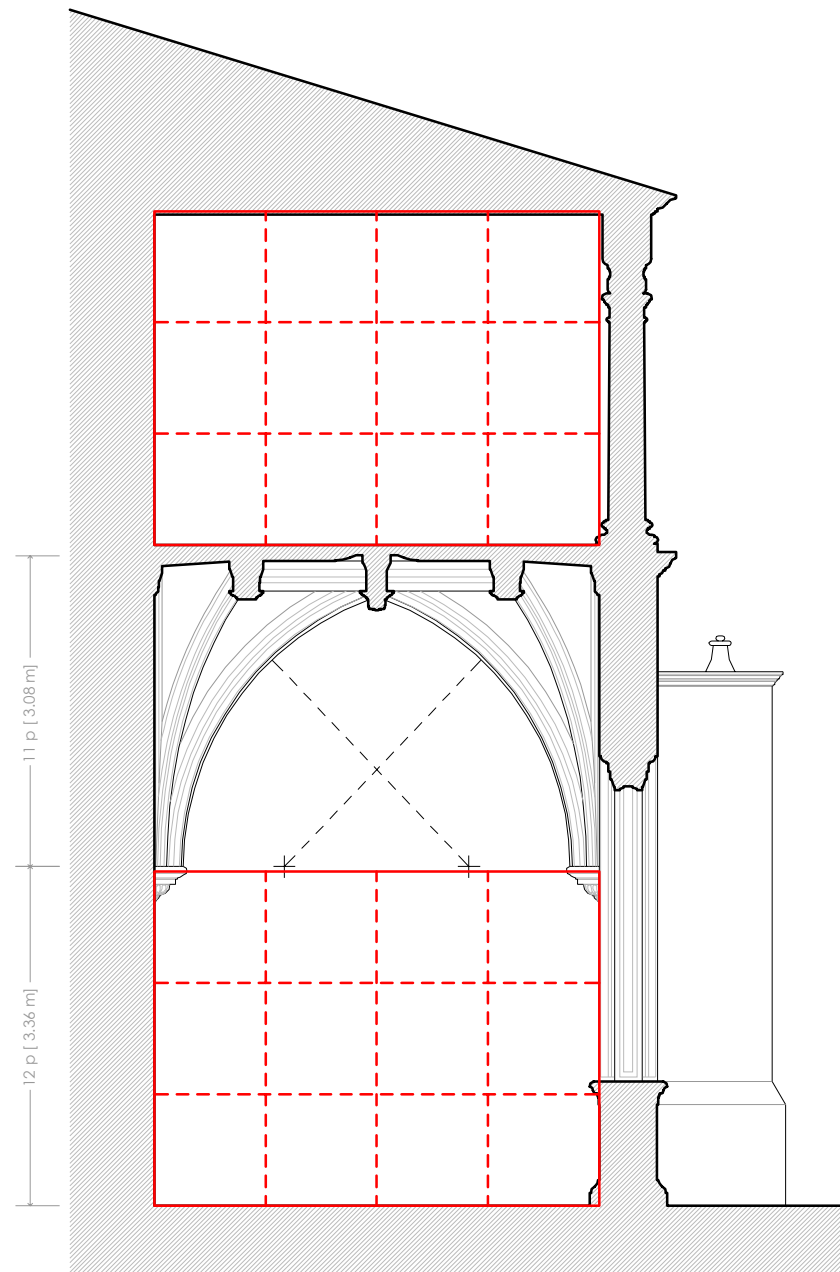

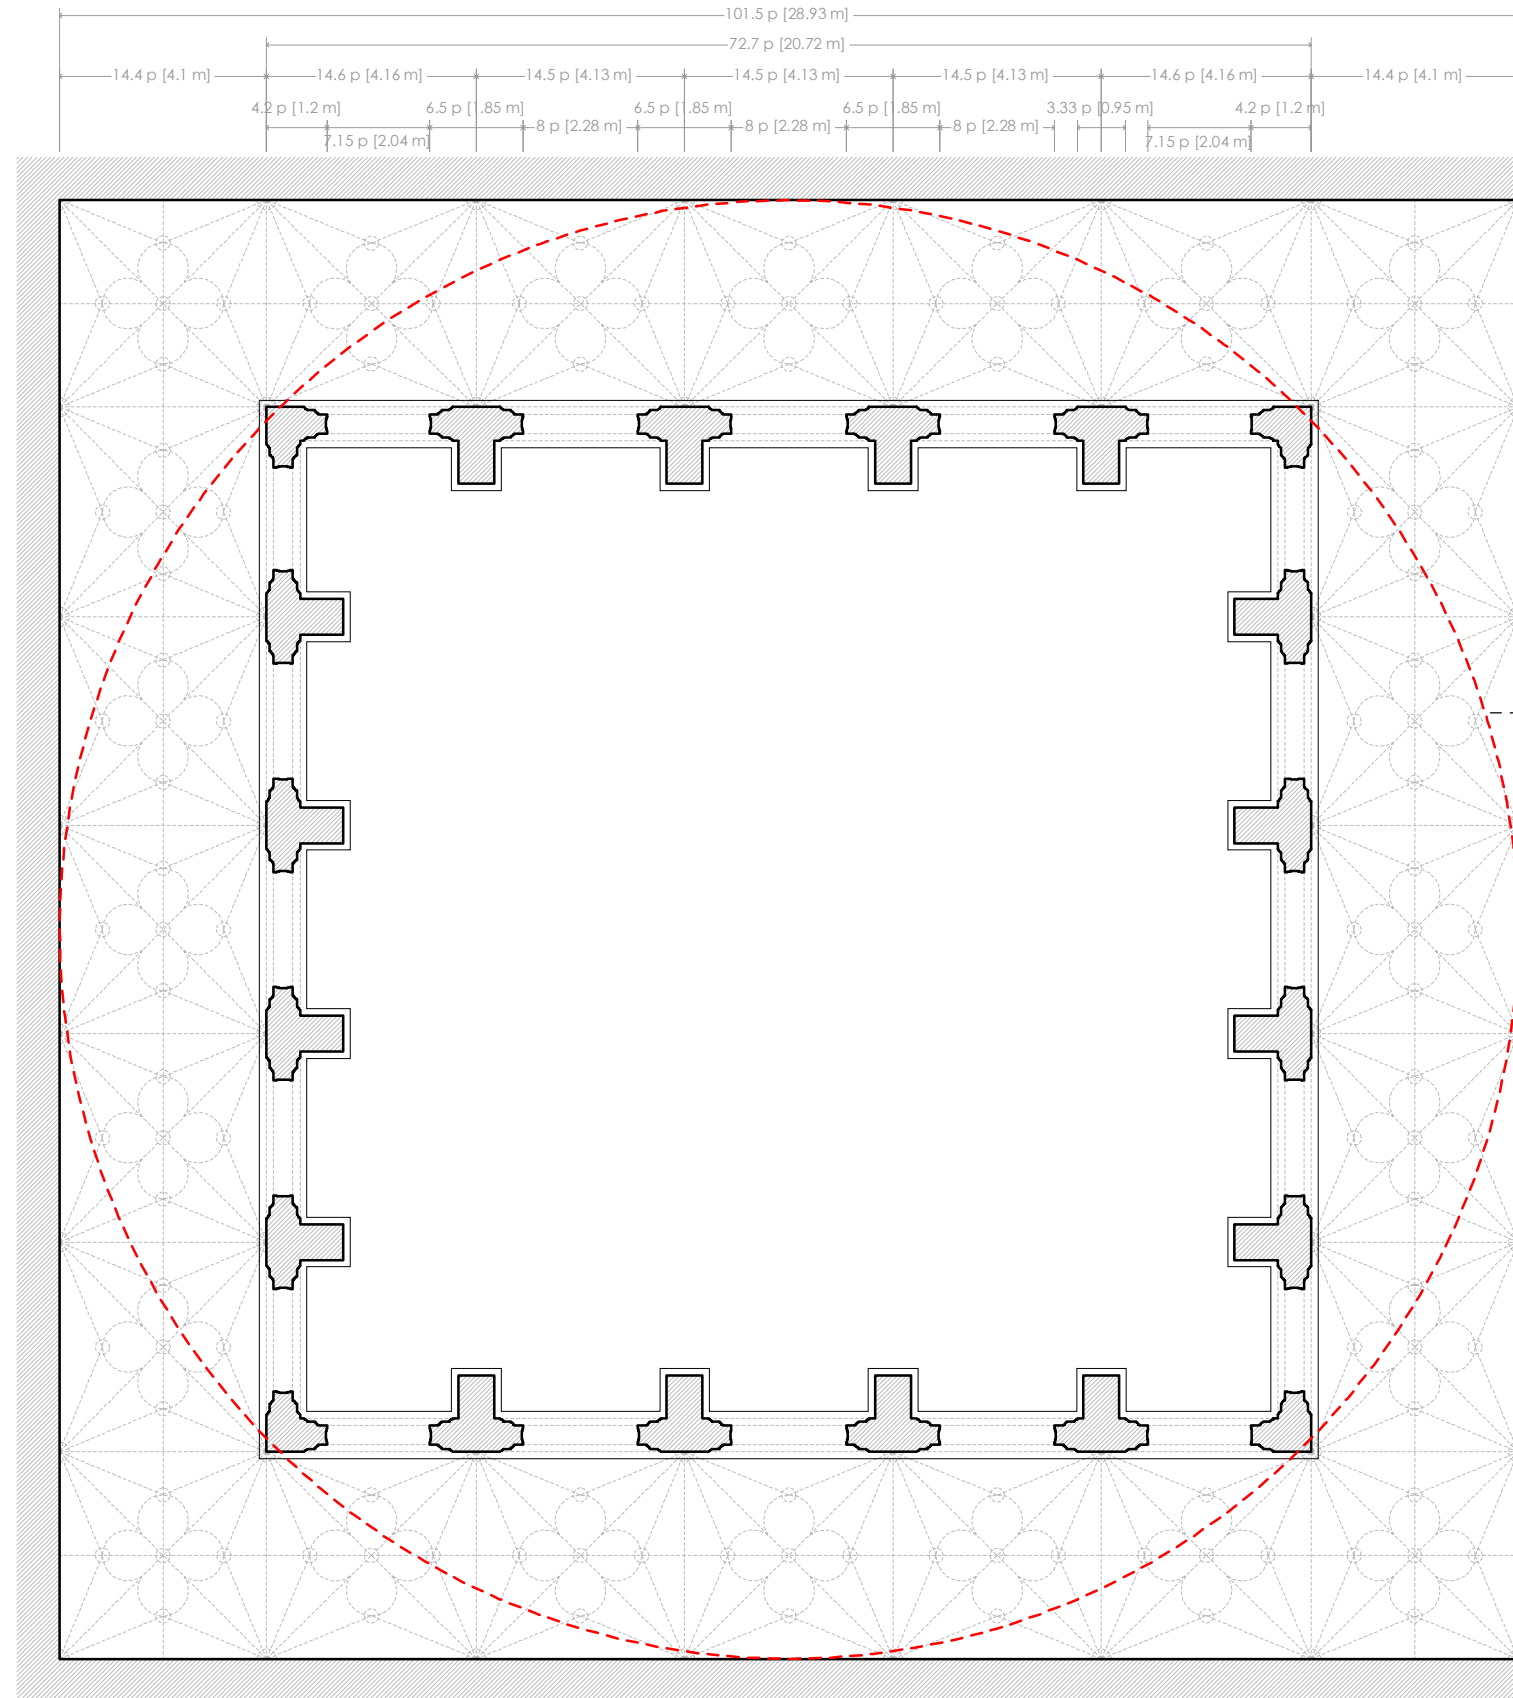


DETALLE CURVATURA ARCOS e:1/75

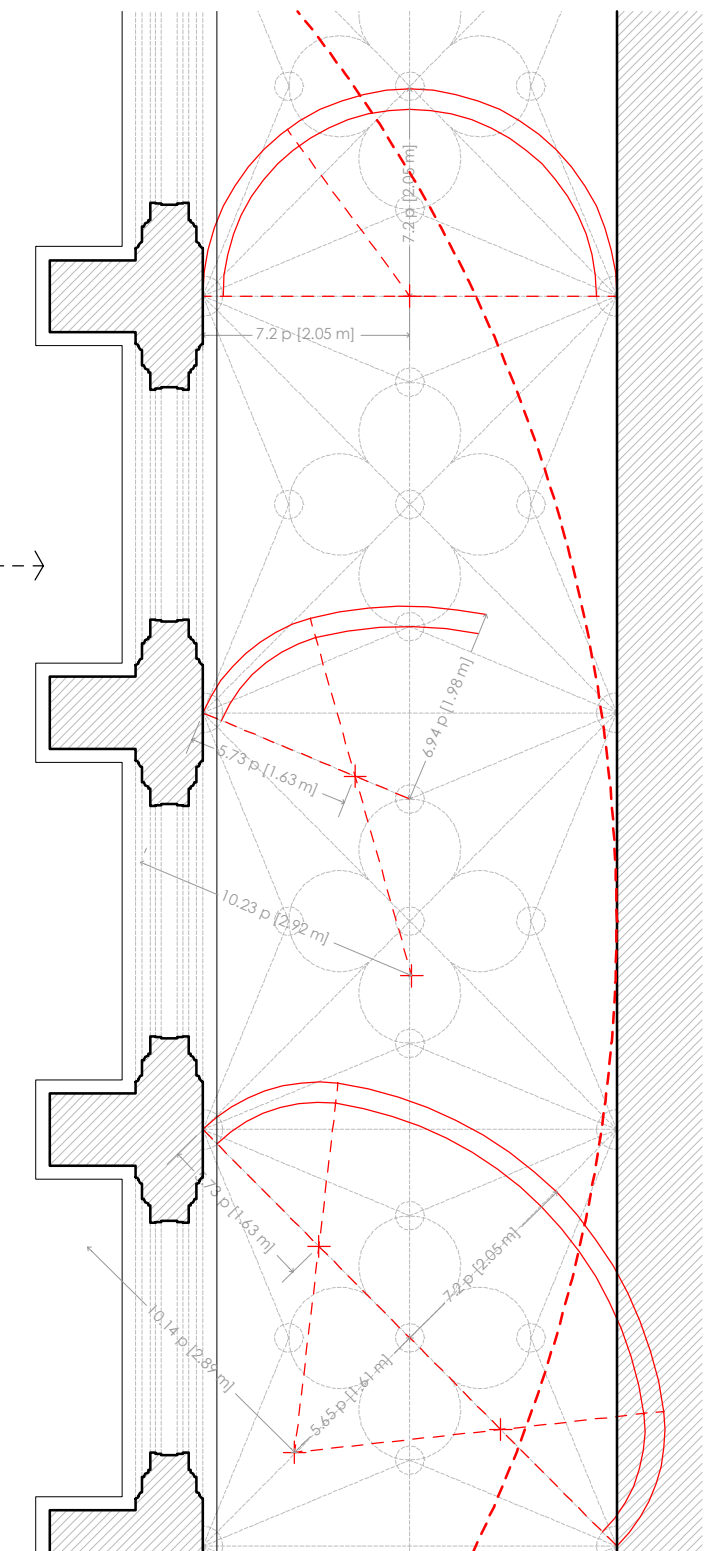


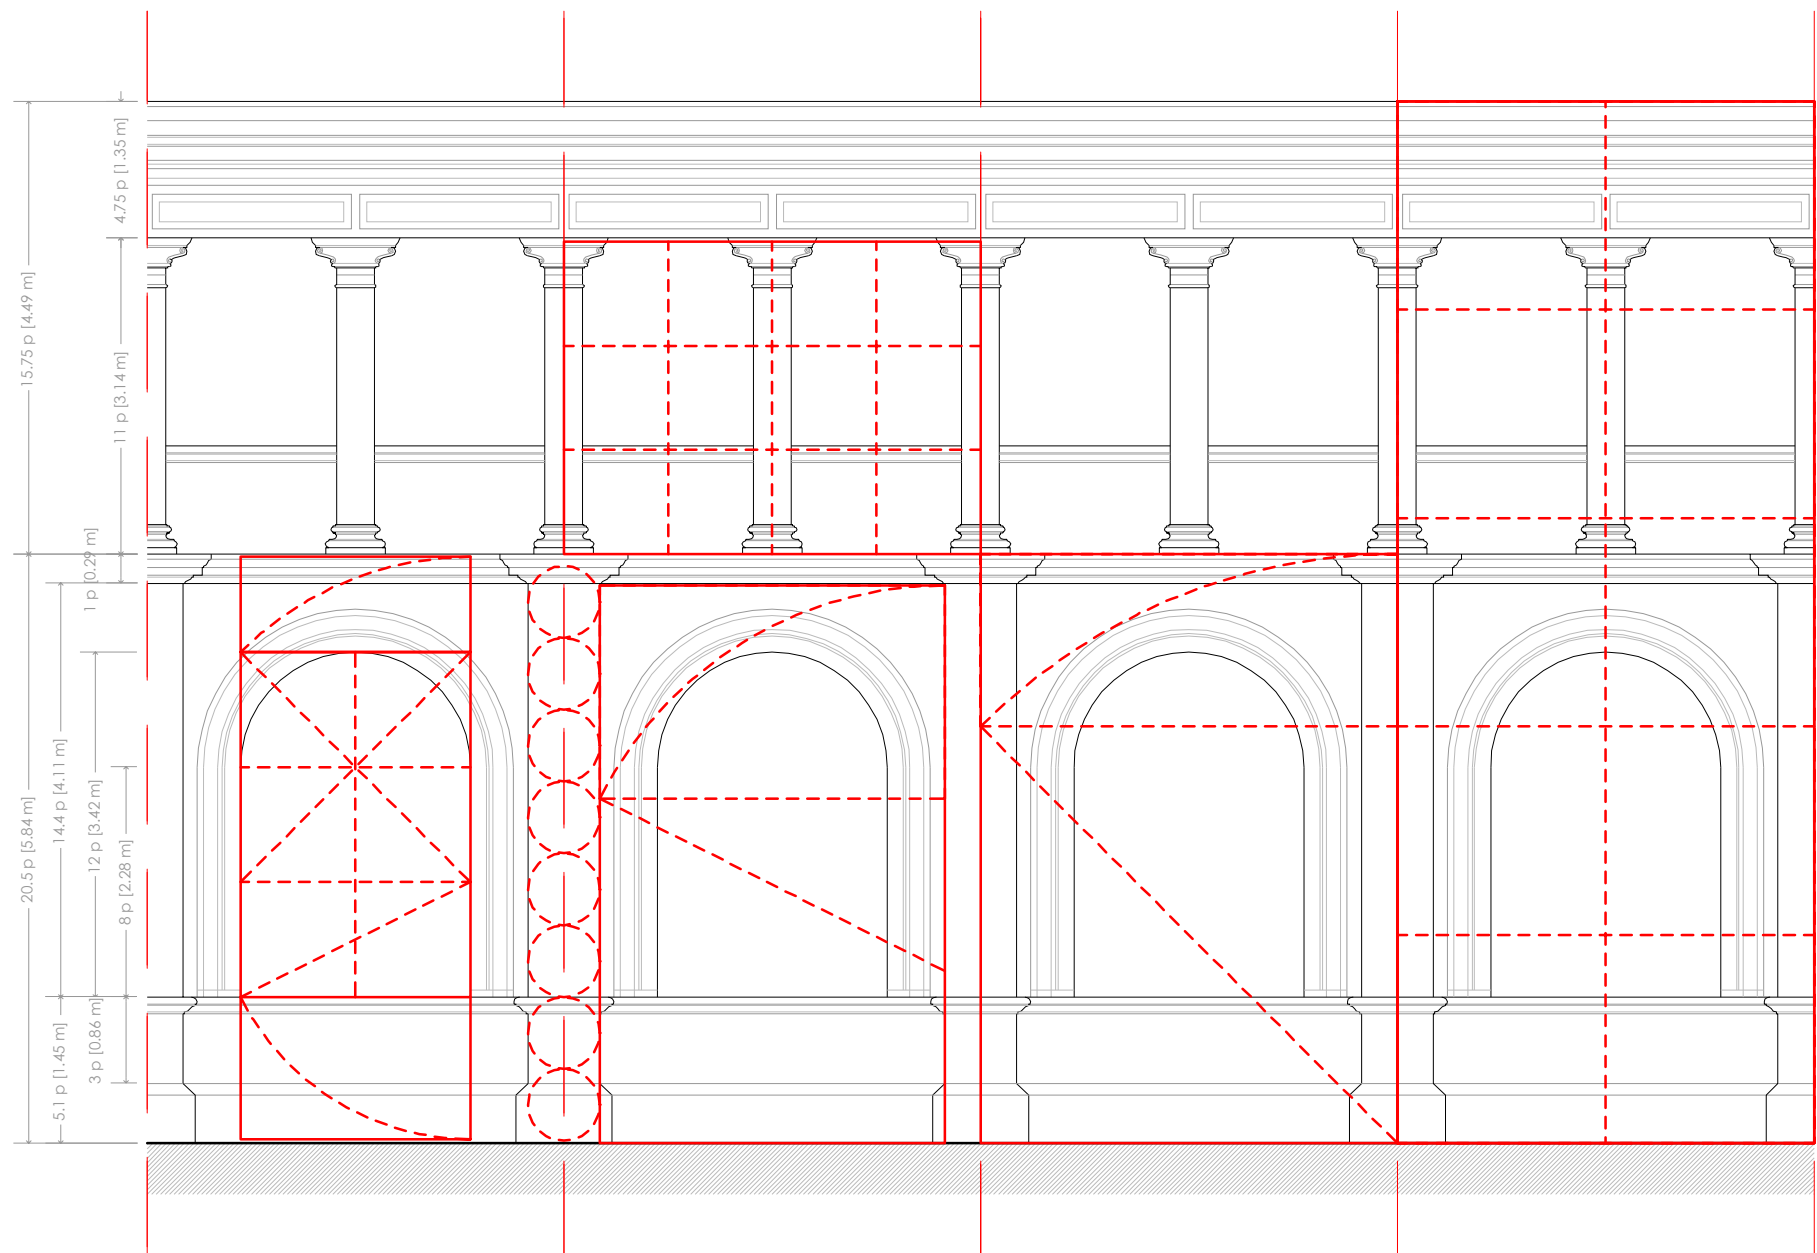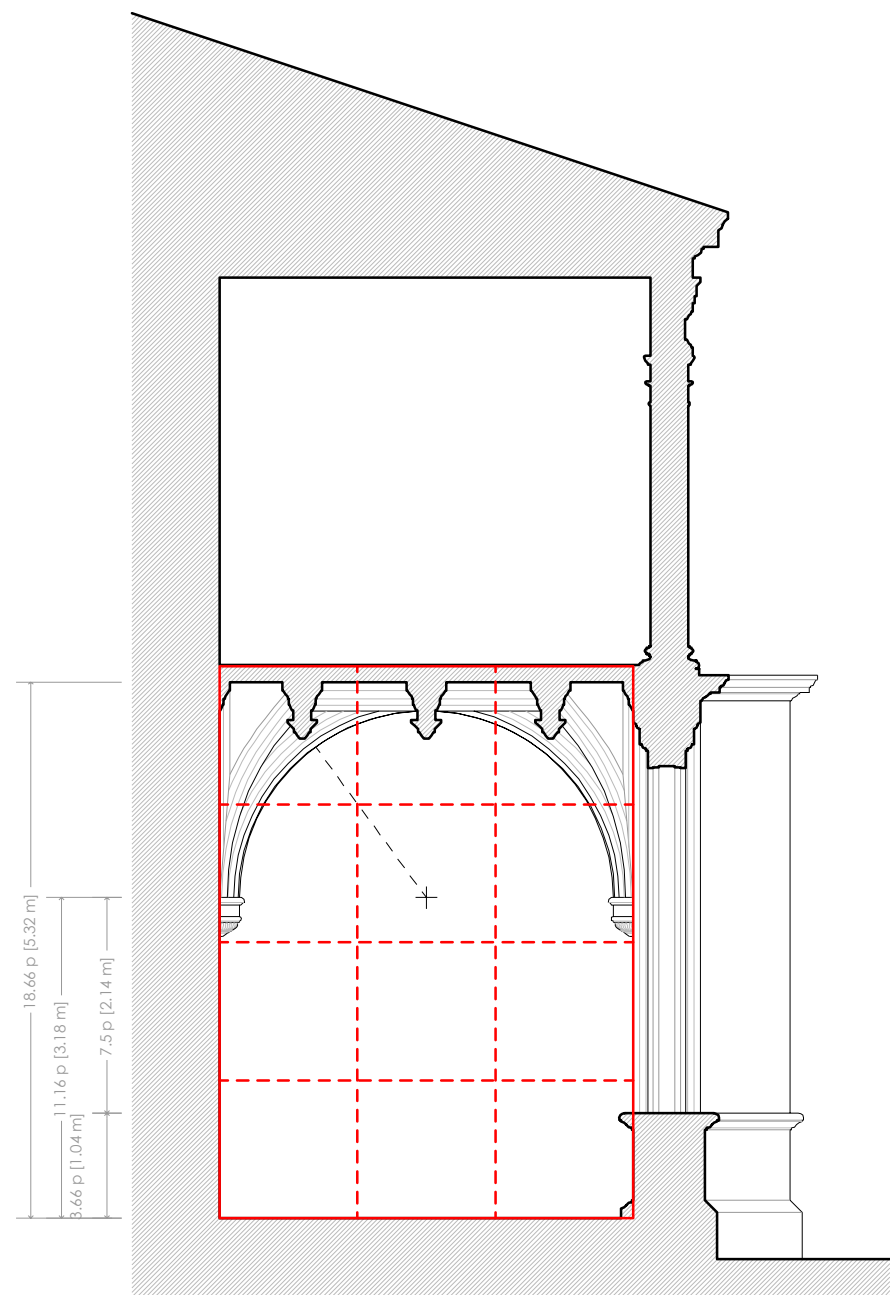




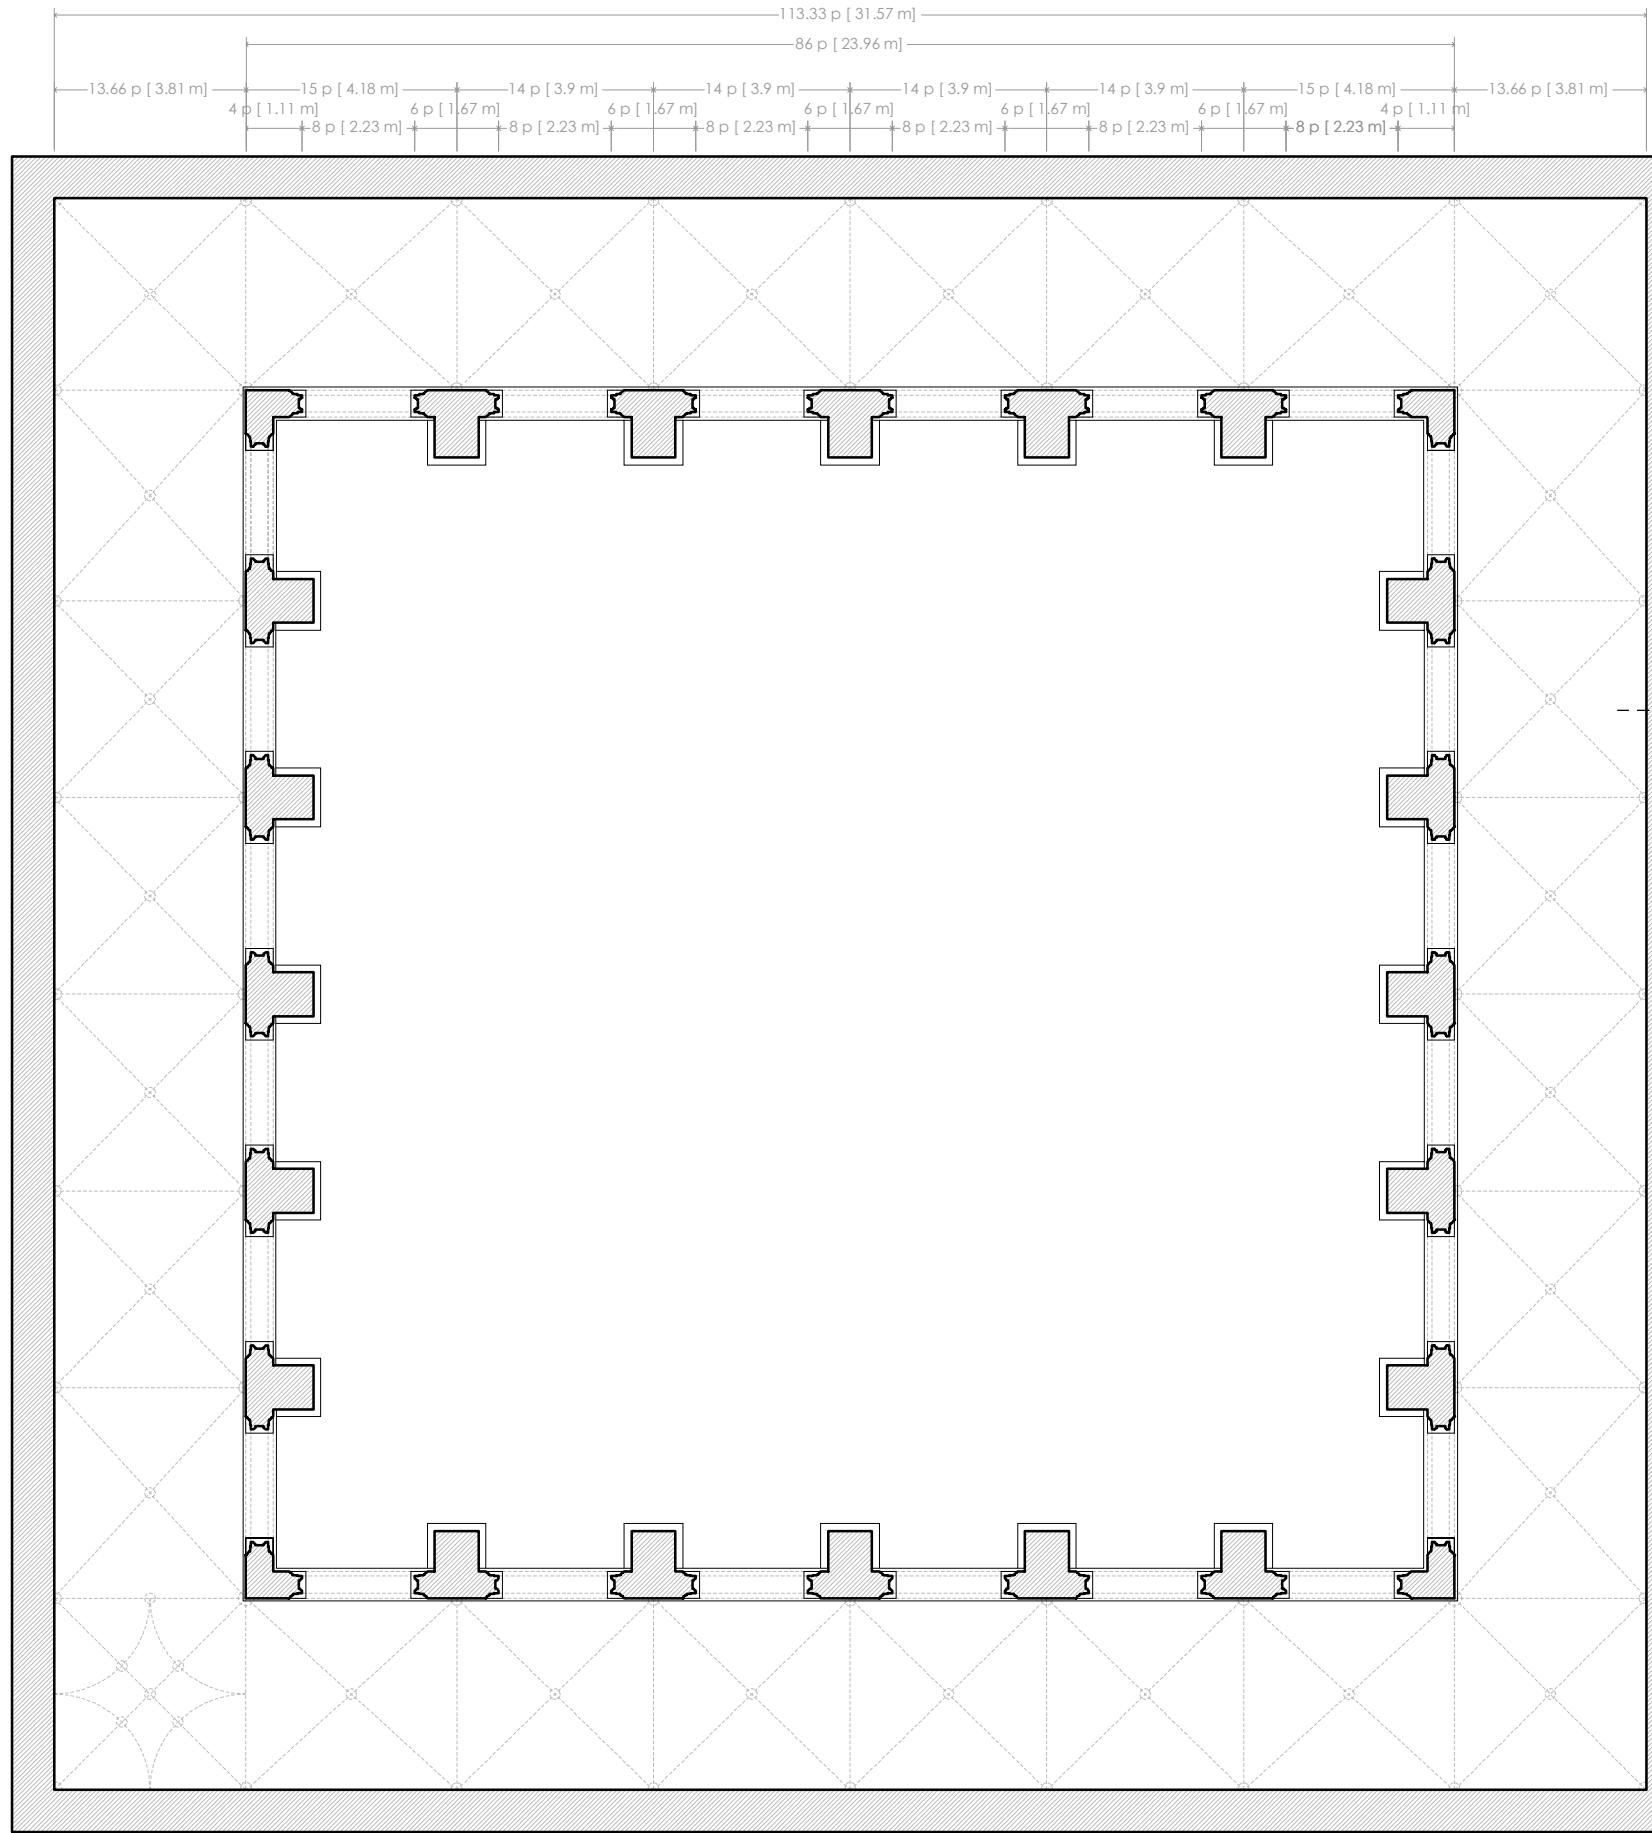

DETALLE CURVATURA ARCOS e:1/75

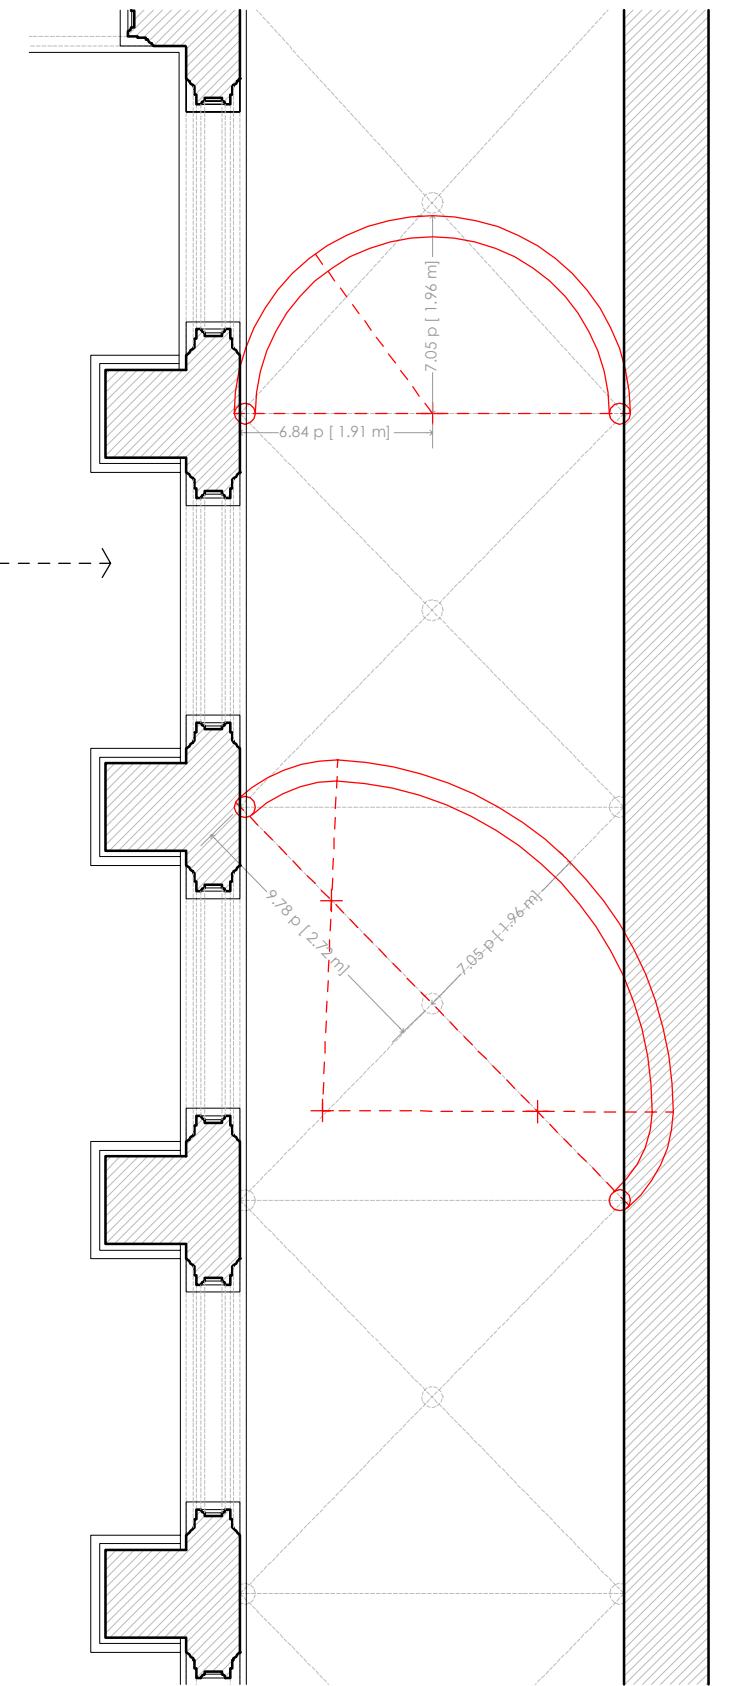

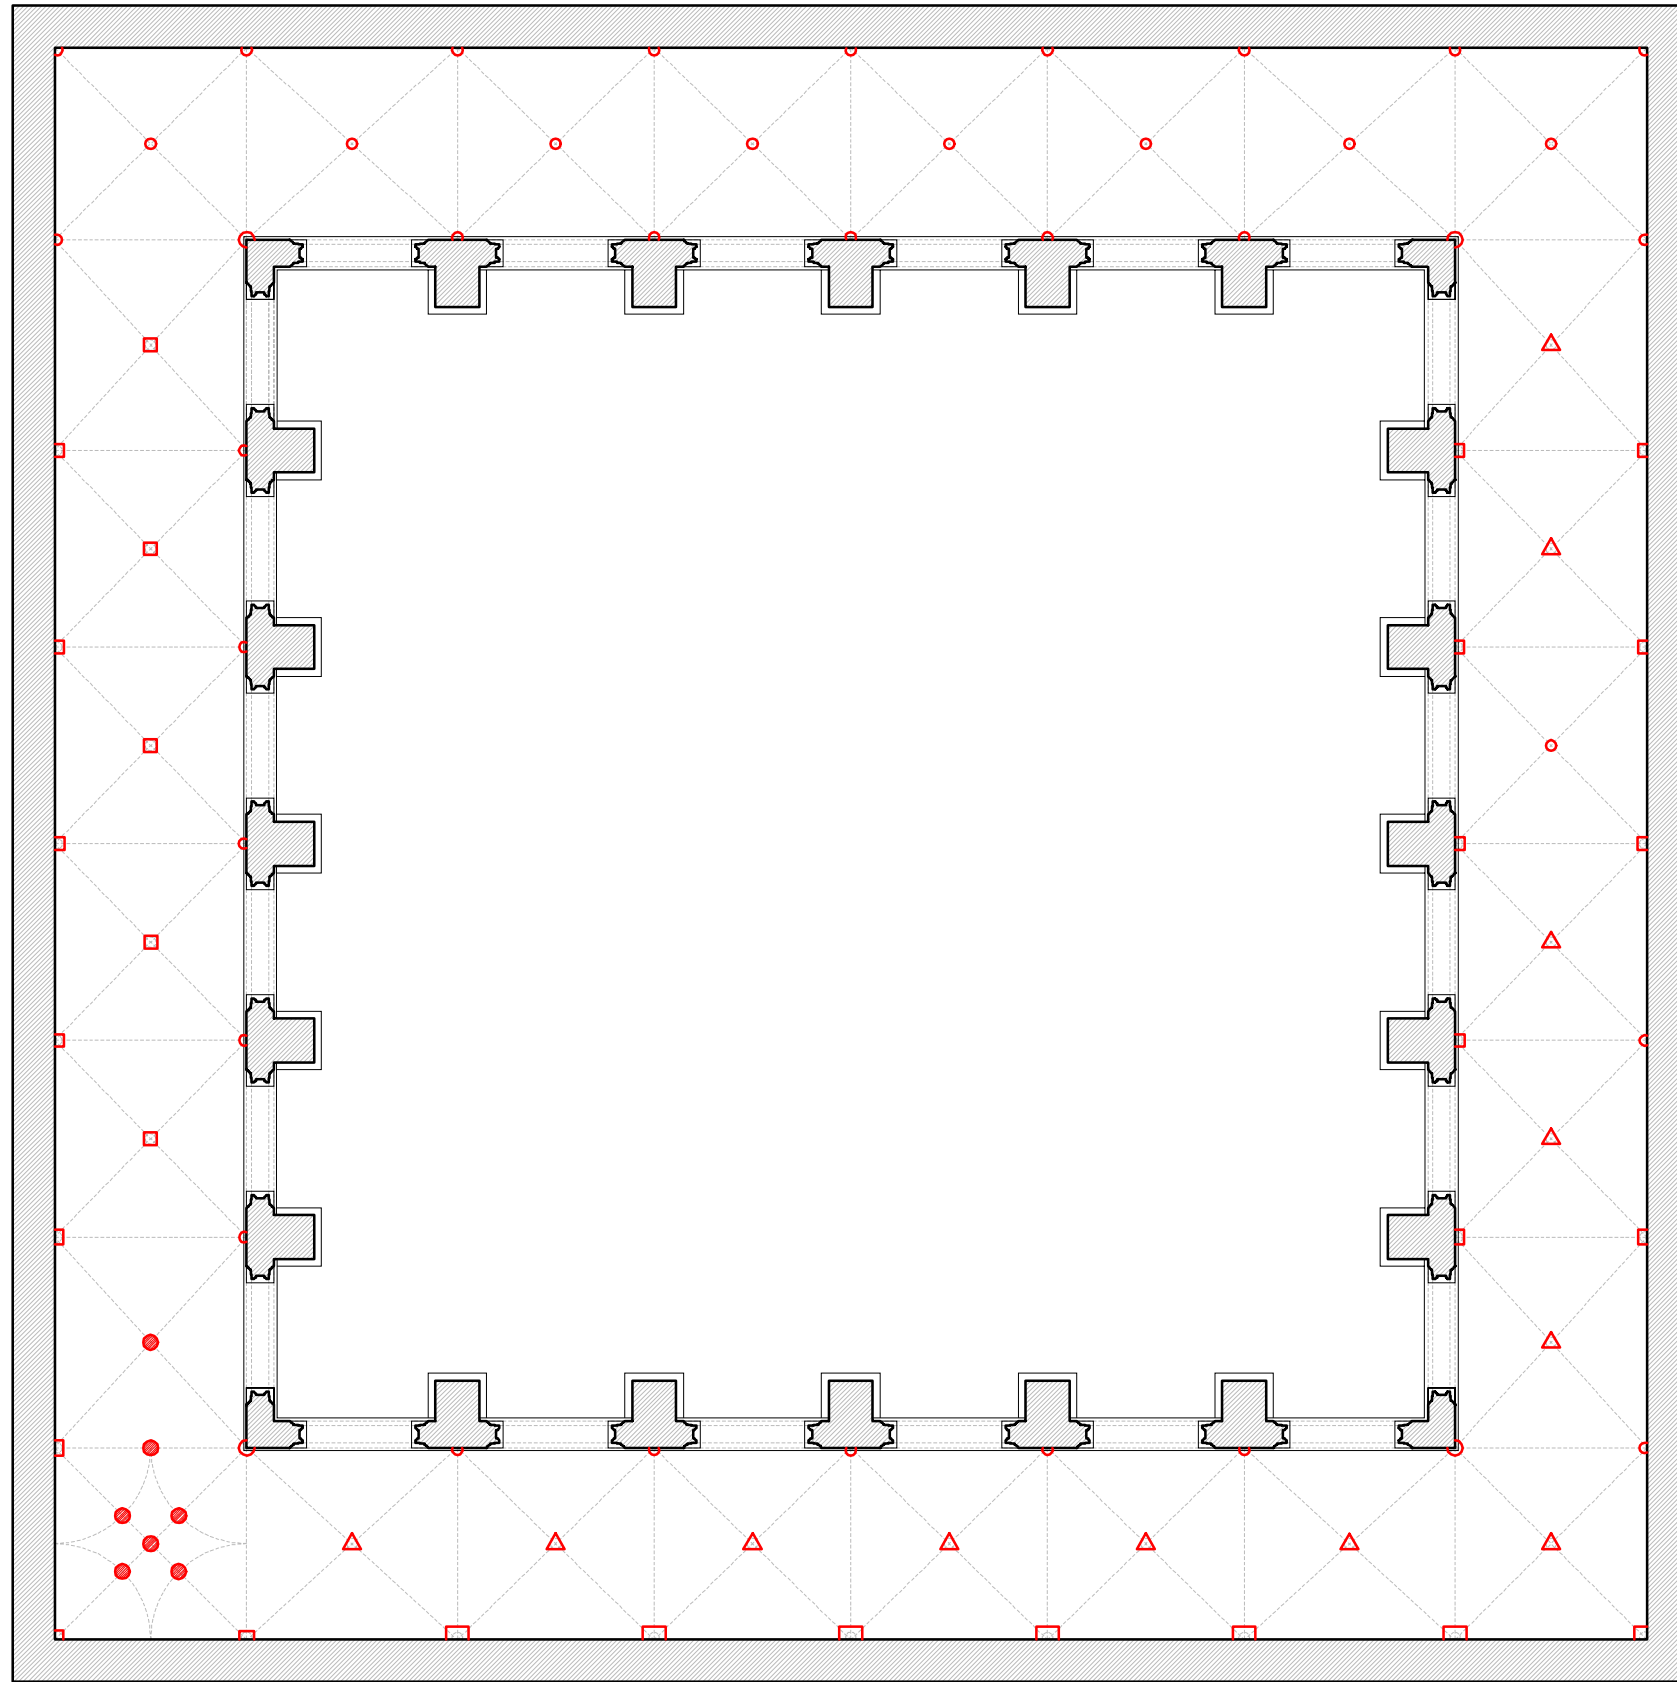



CLAVES


- con forma semicircular.
- colgantes decoradas con motivos vegetales
- colgantes decoradas con pijantes.
- △ con forma de medallón.

MÉNSULAS


- entablamento troncocónico con remate inferior en forma de semicírculo
- entablamento troncocónico con remate inferior en forma de cuarto de círculo
- entablamento troncocónico muy resaltado con remate inferior en forma de cuarto de círculo





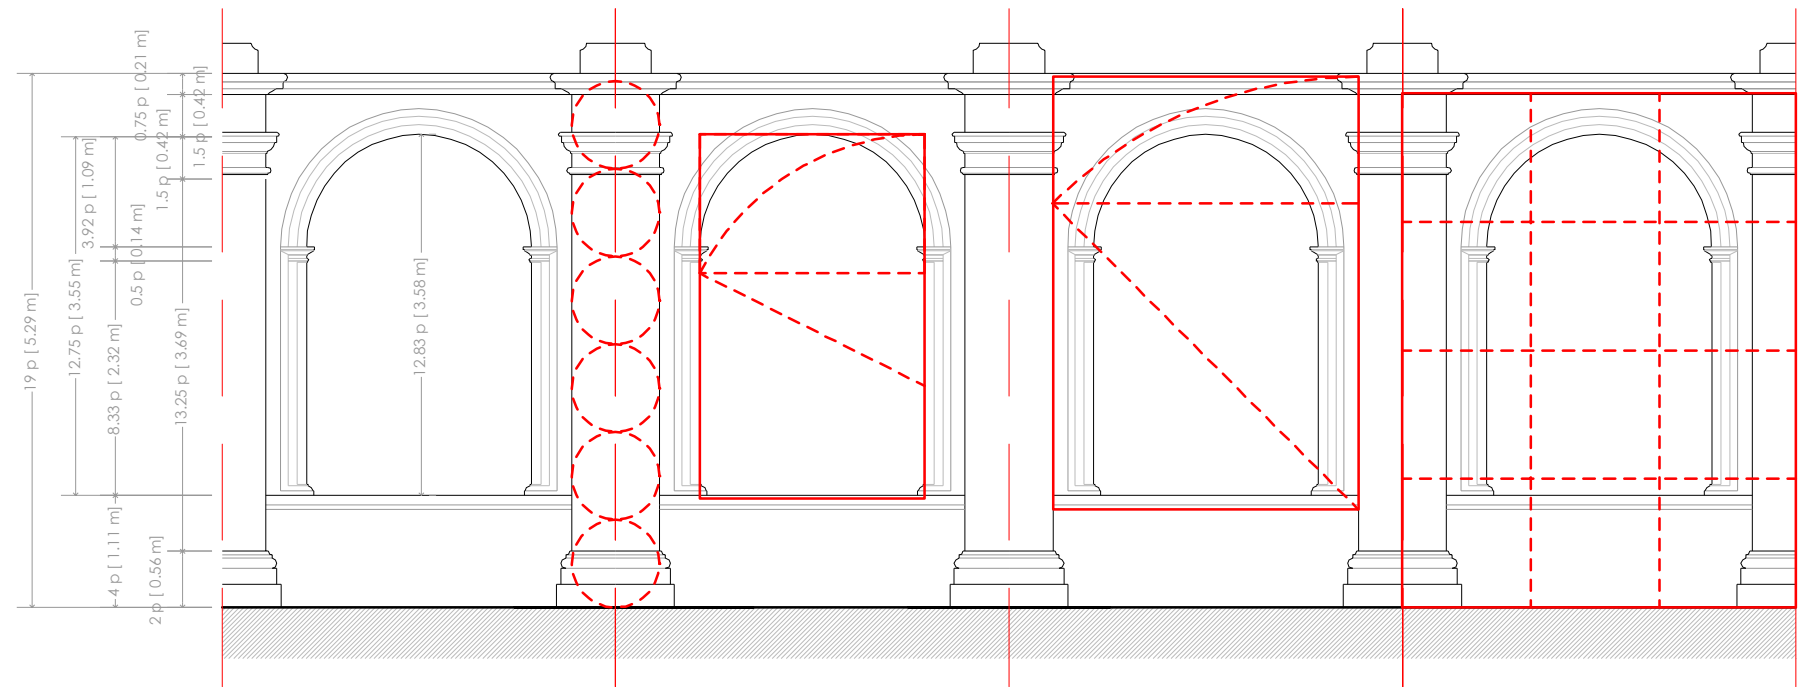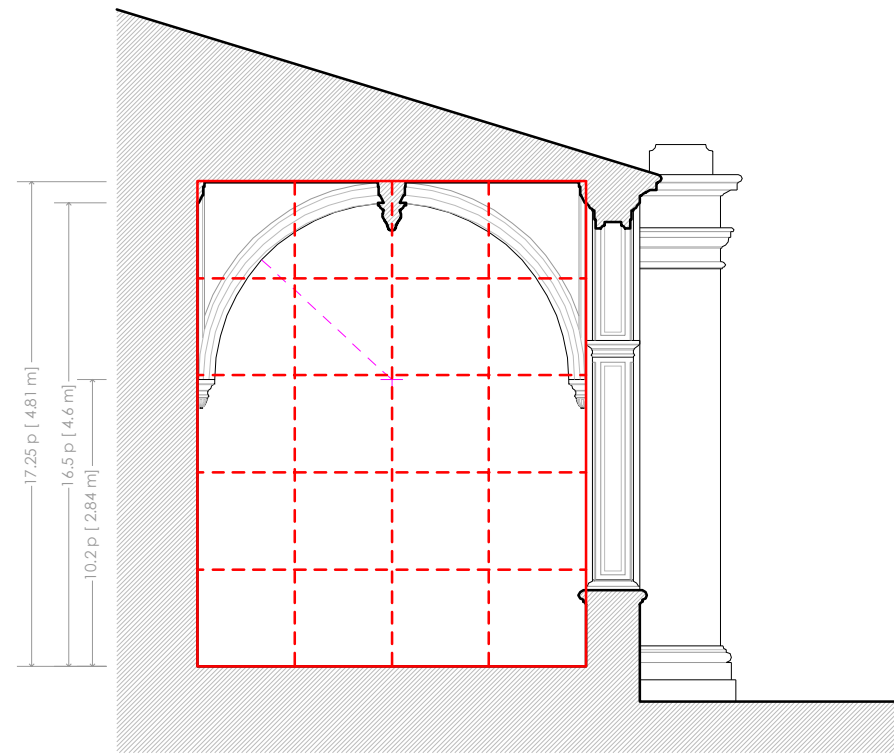

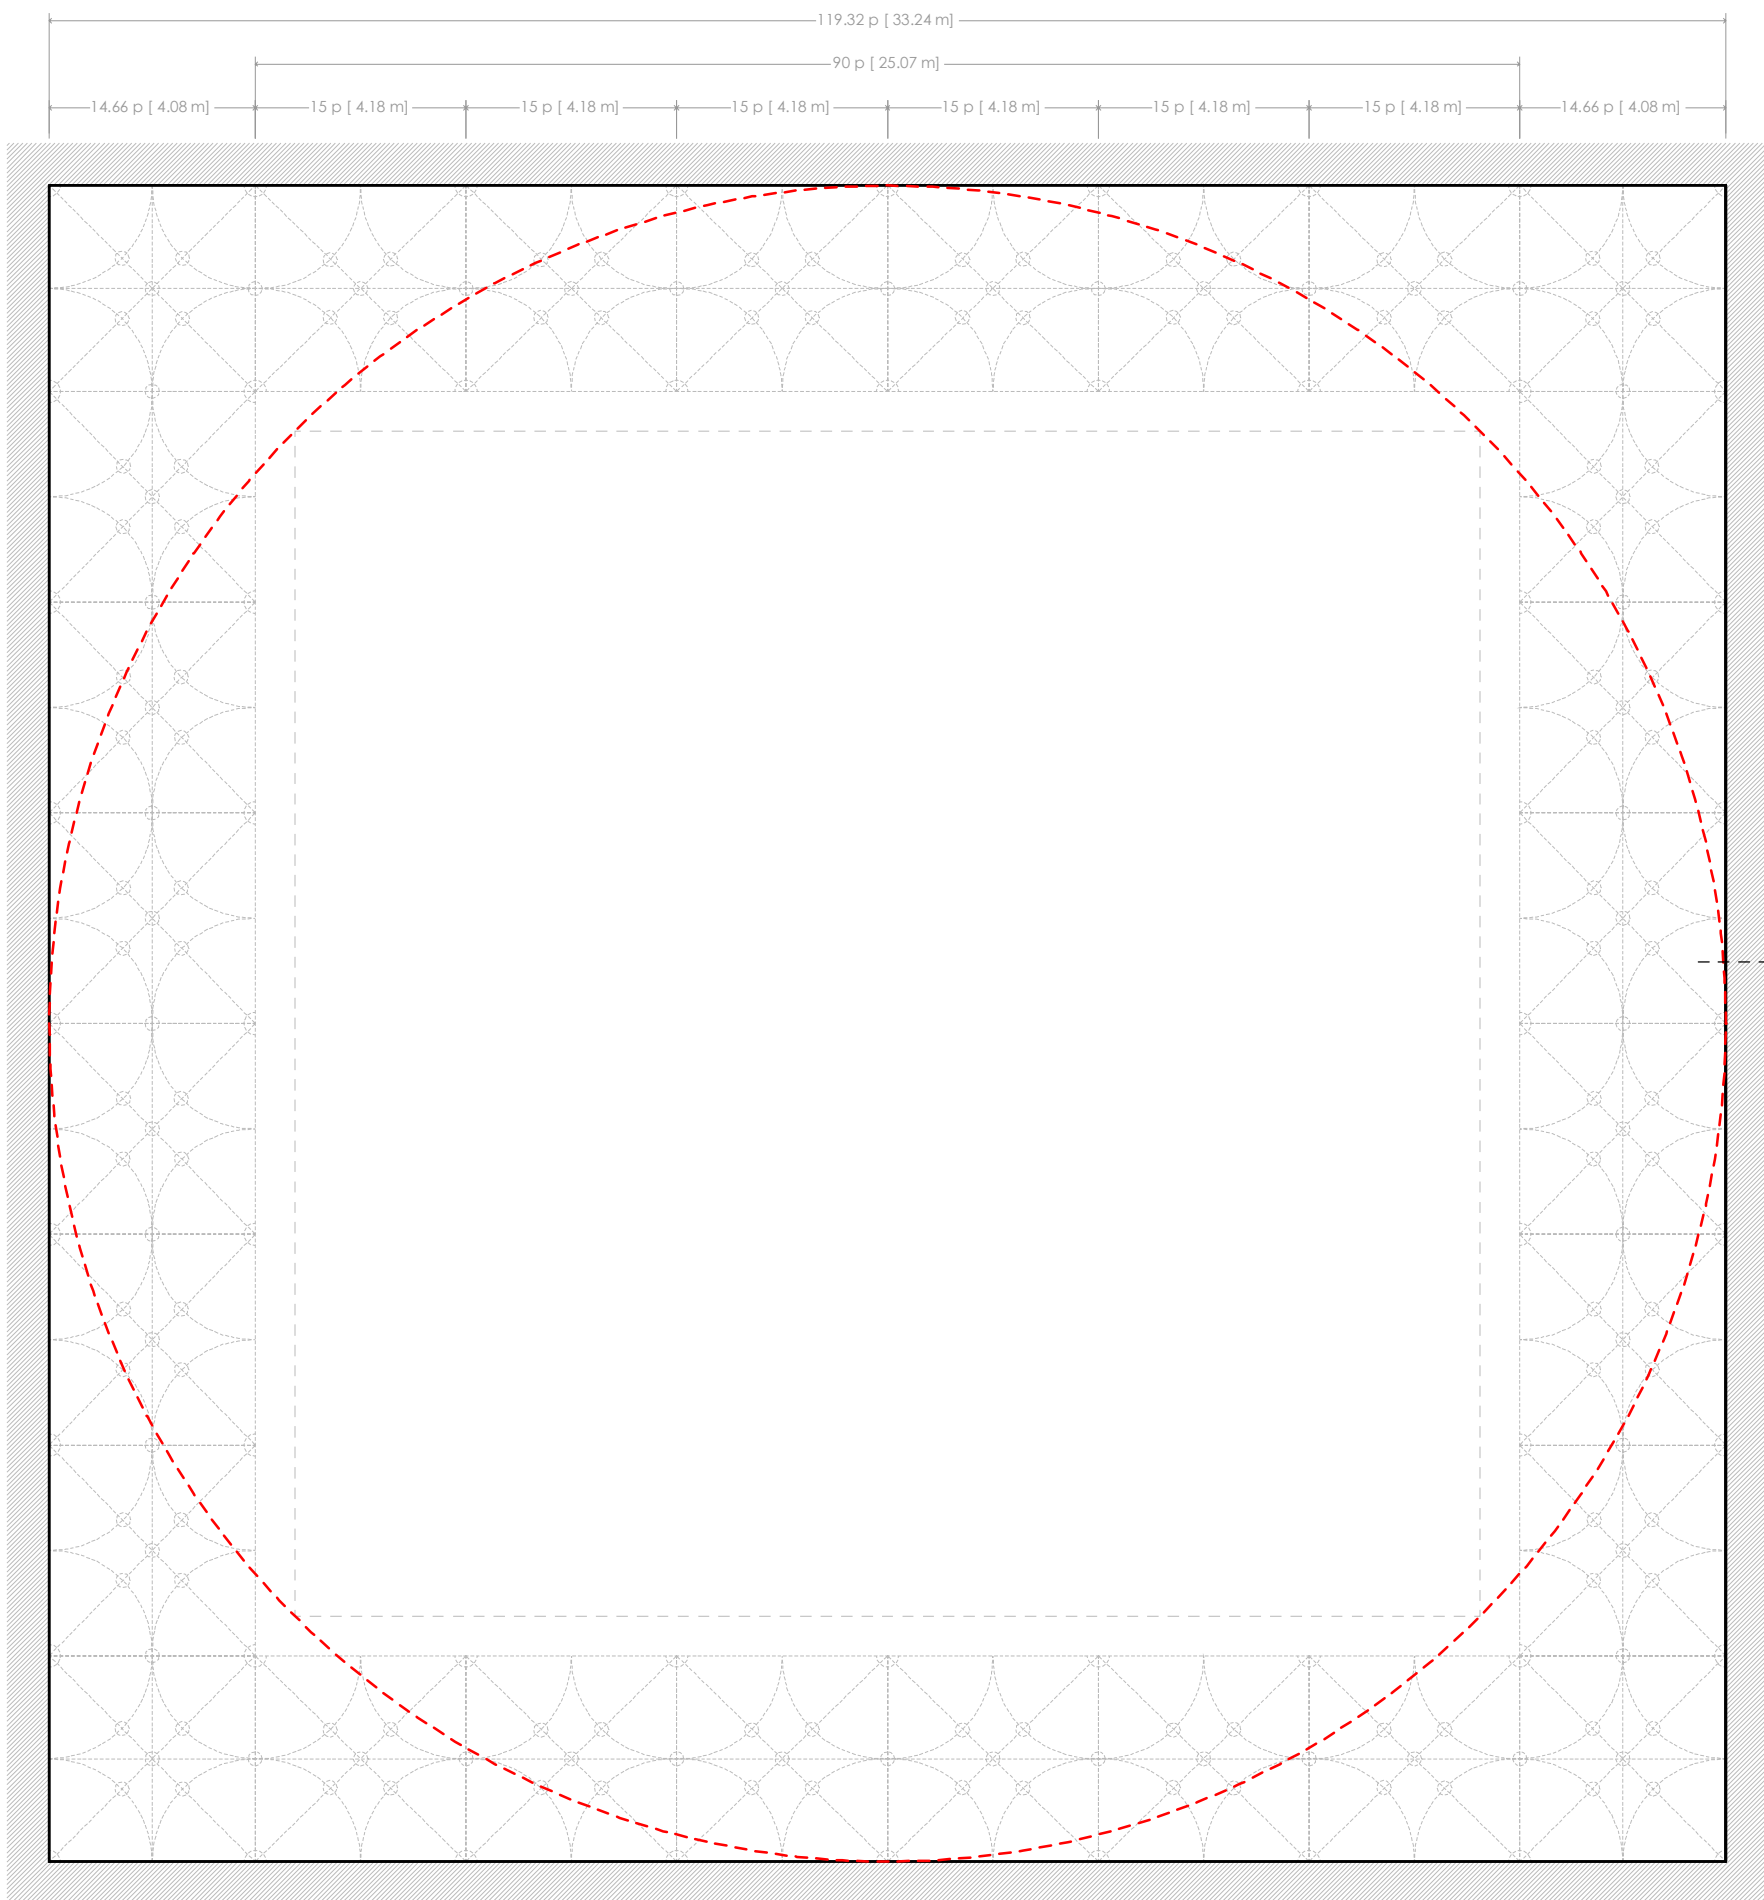


DETALLE CURVATURA ARCOS e:1/75

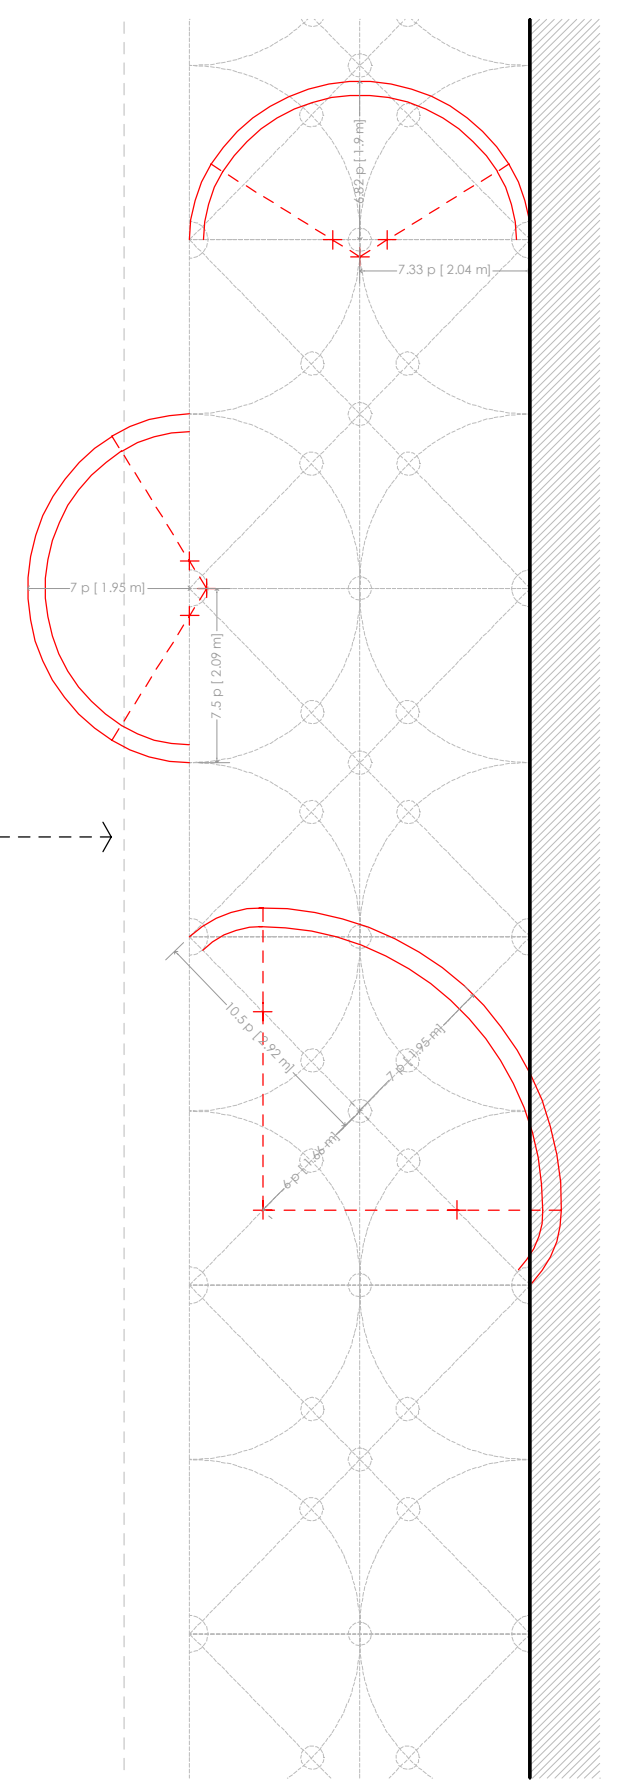


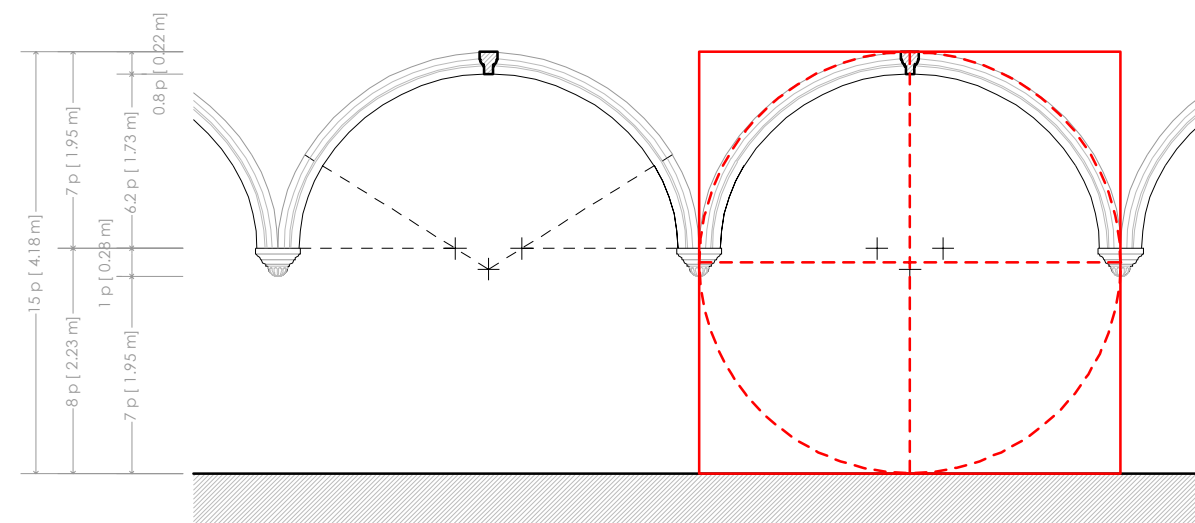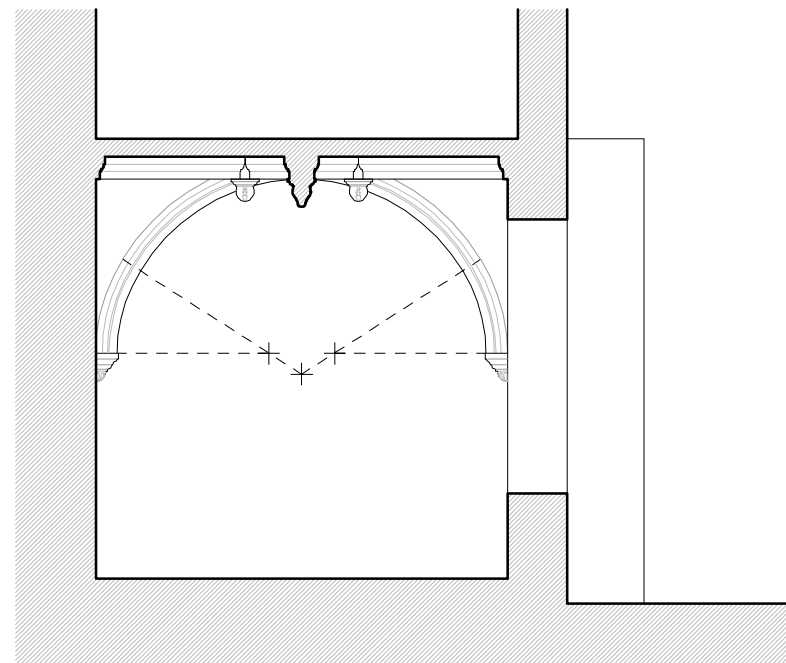




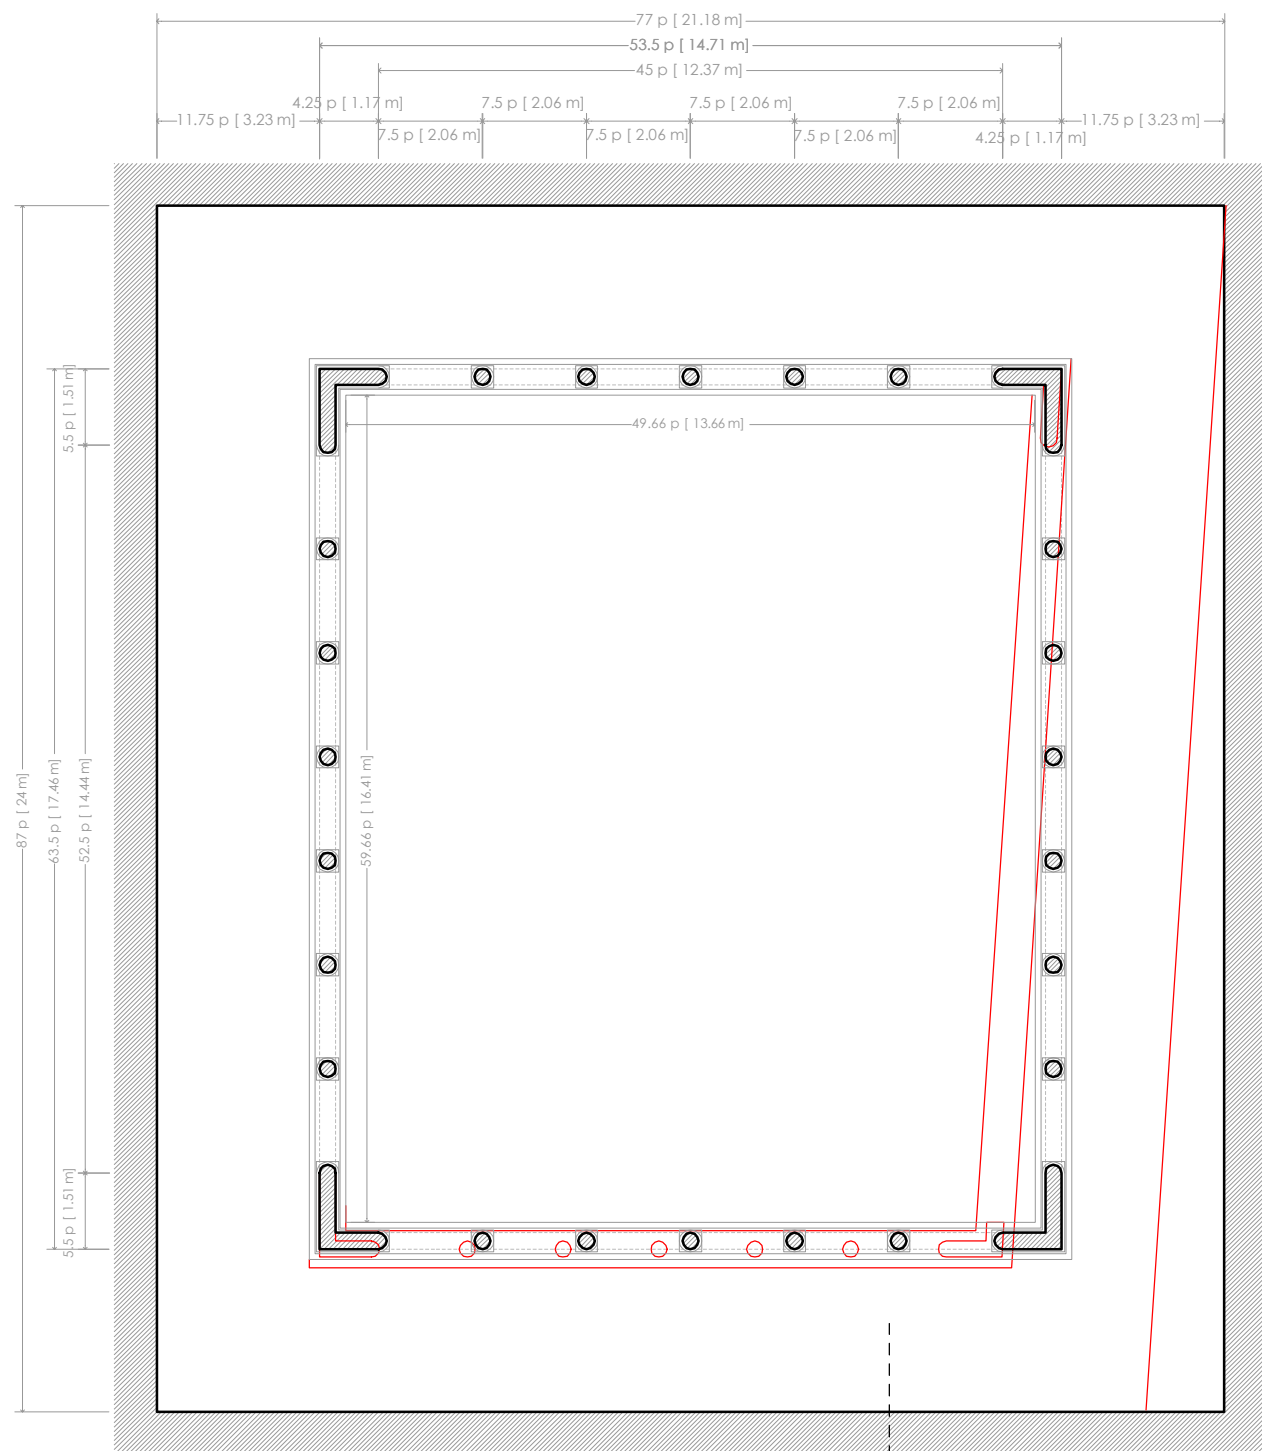




CLAUSTRO EXISTENTE HOY EN DÍA

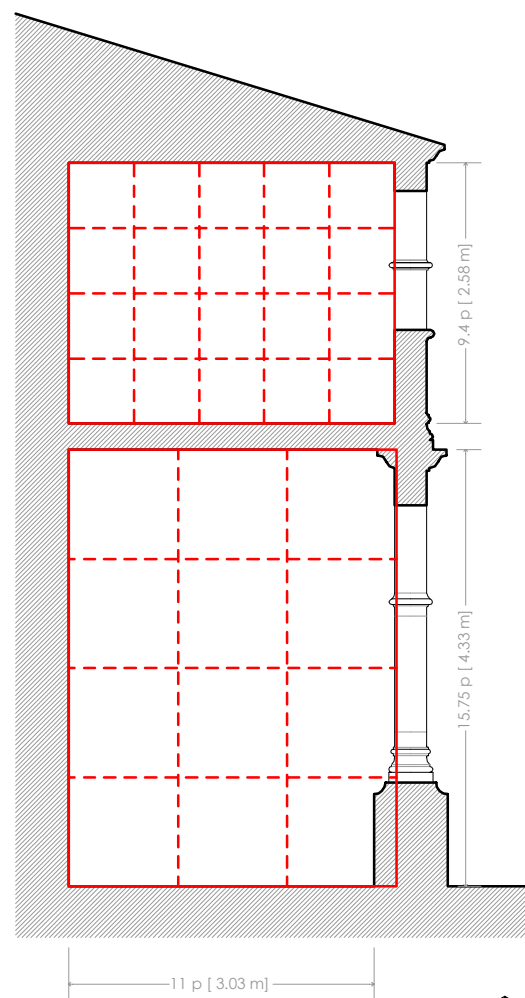


DETALLE ALZADO e:1/75

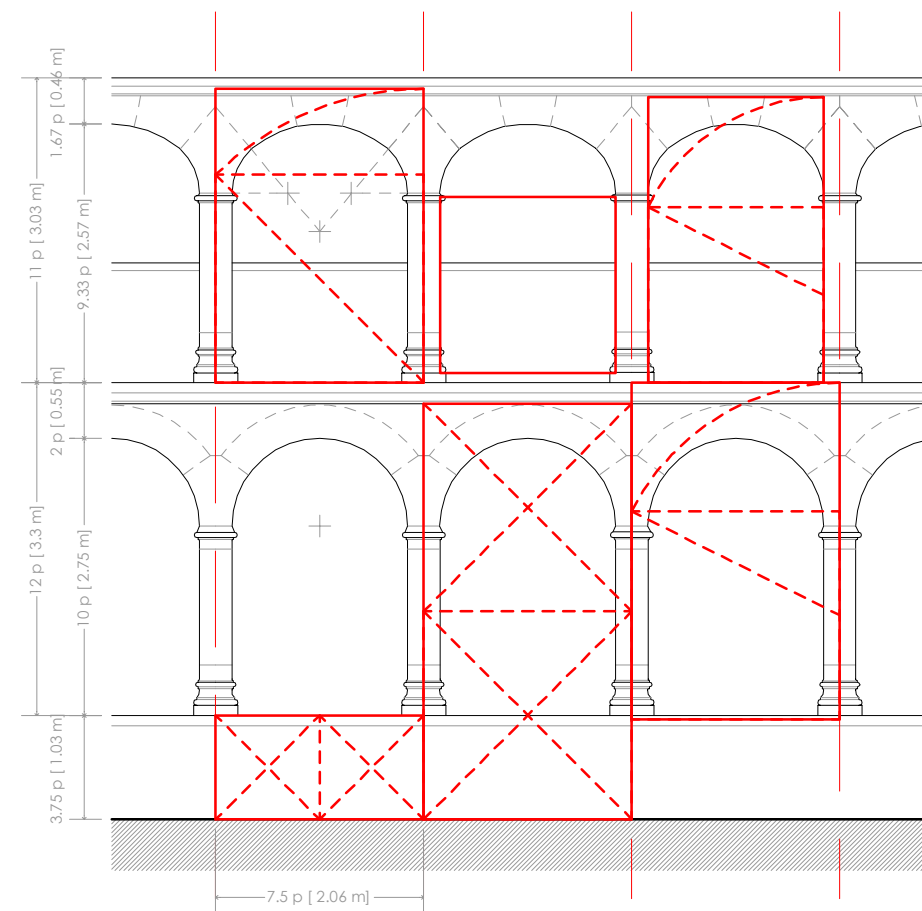


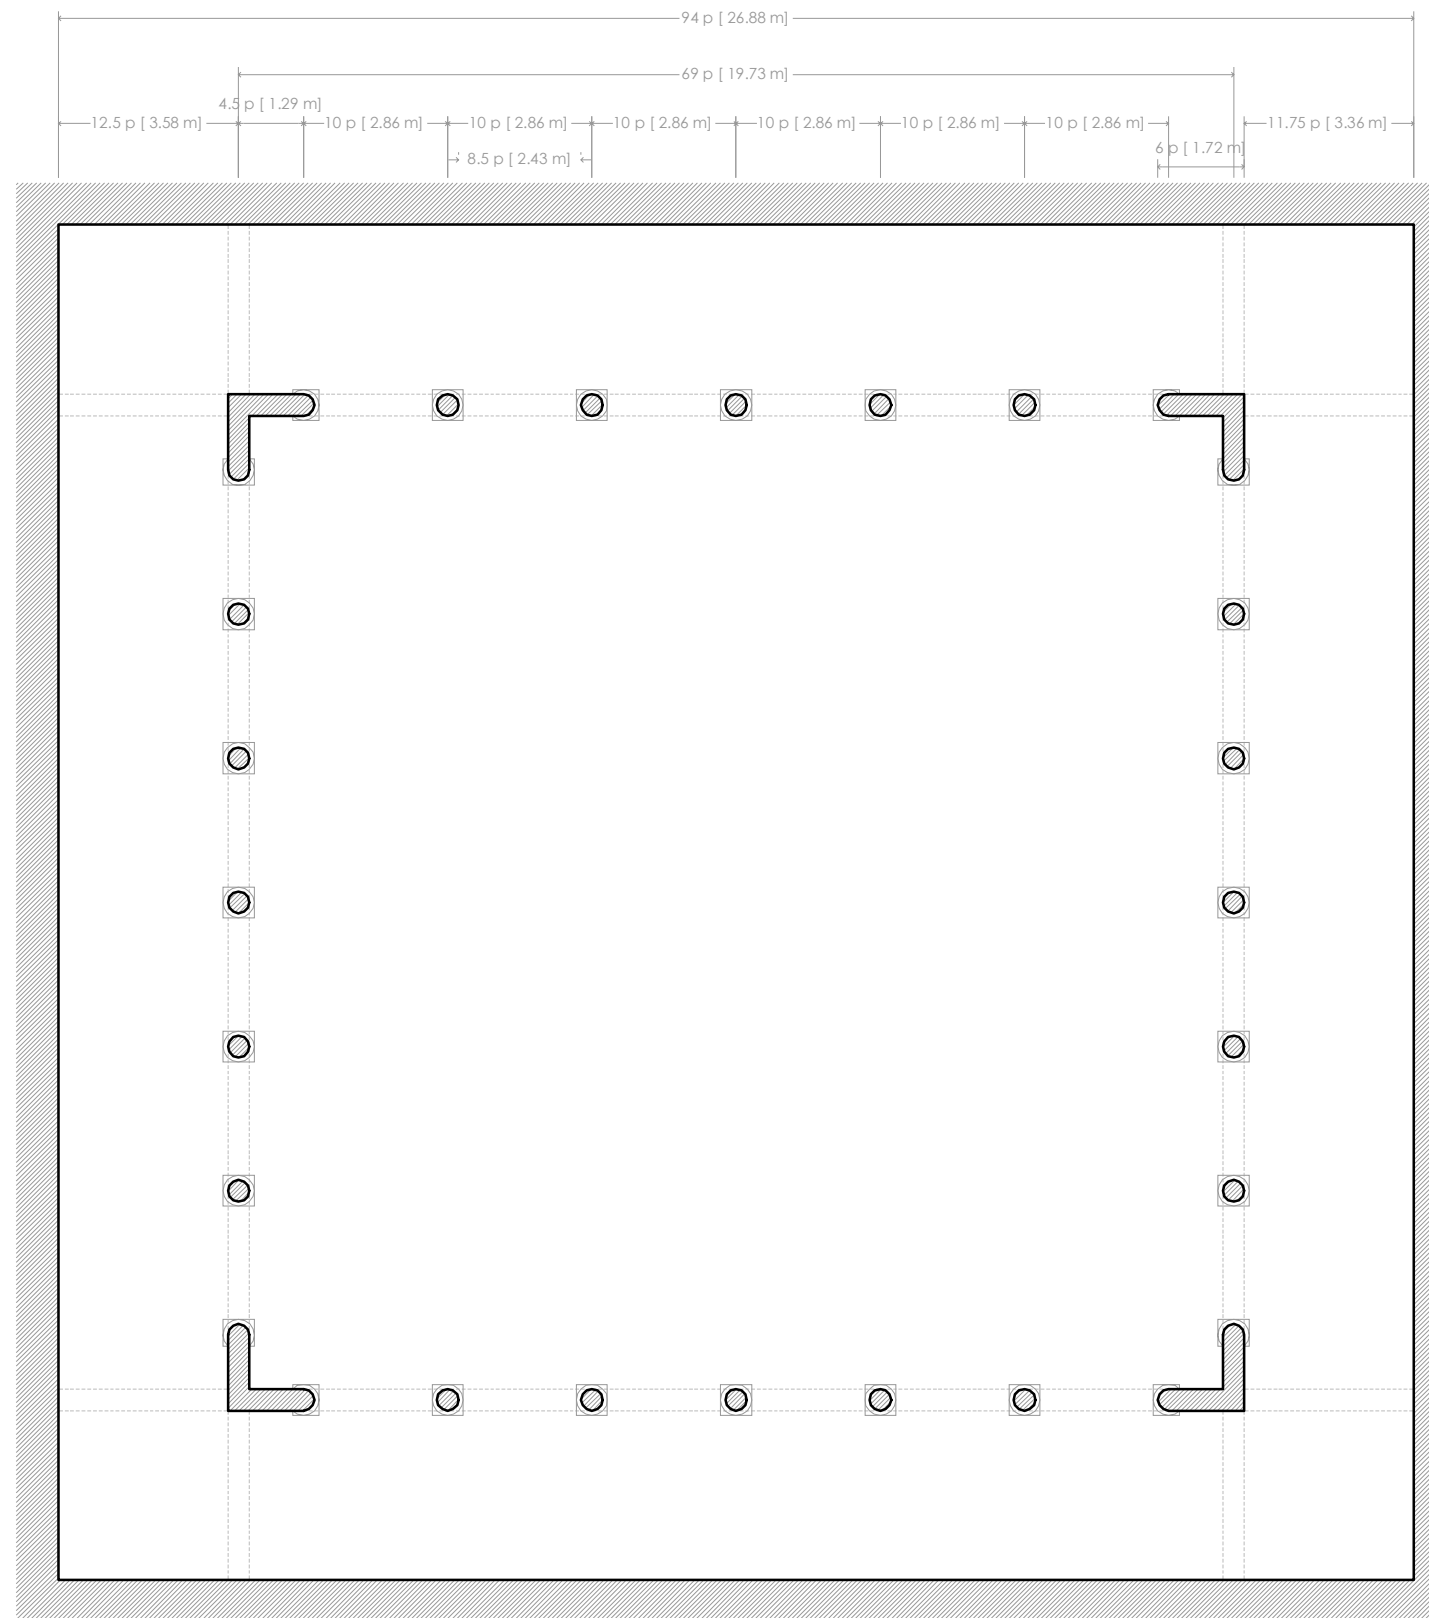


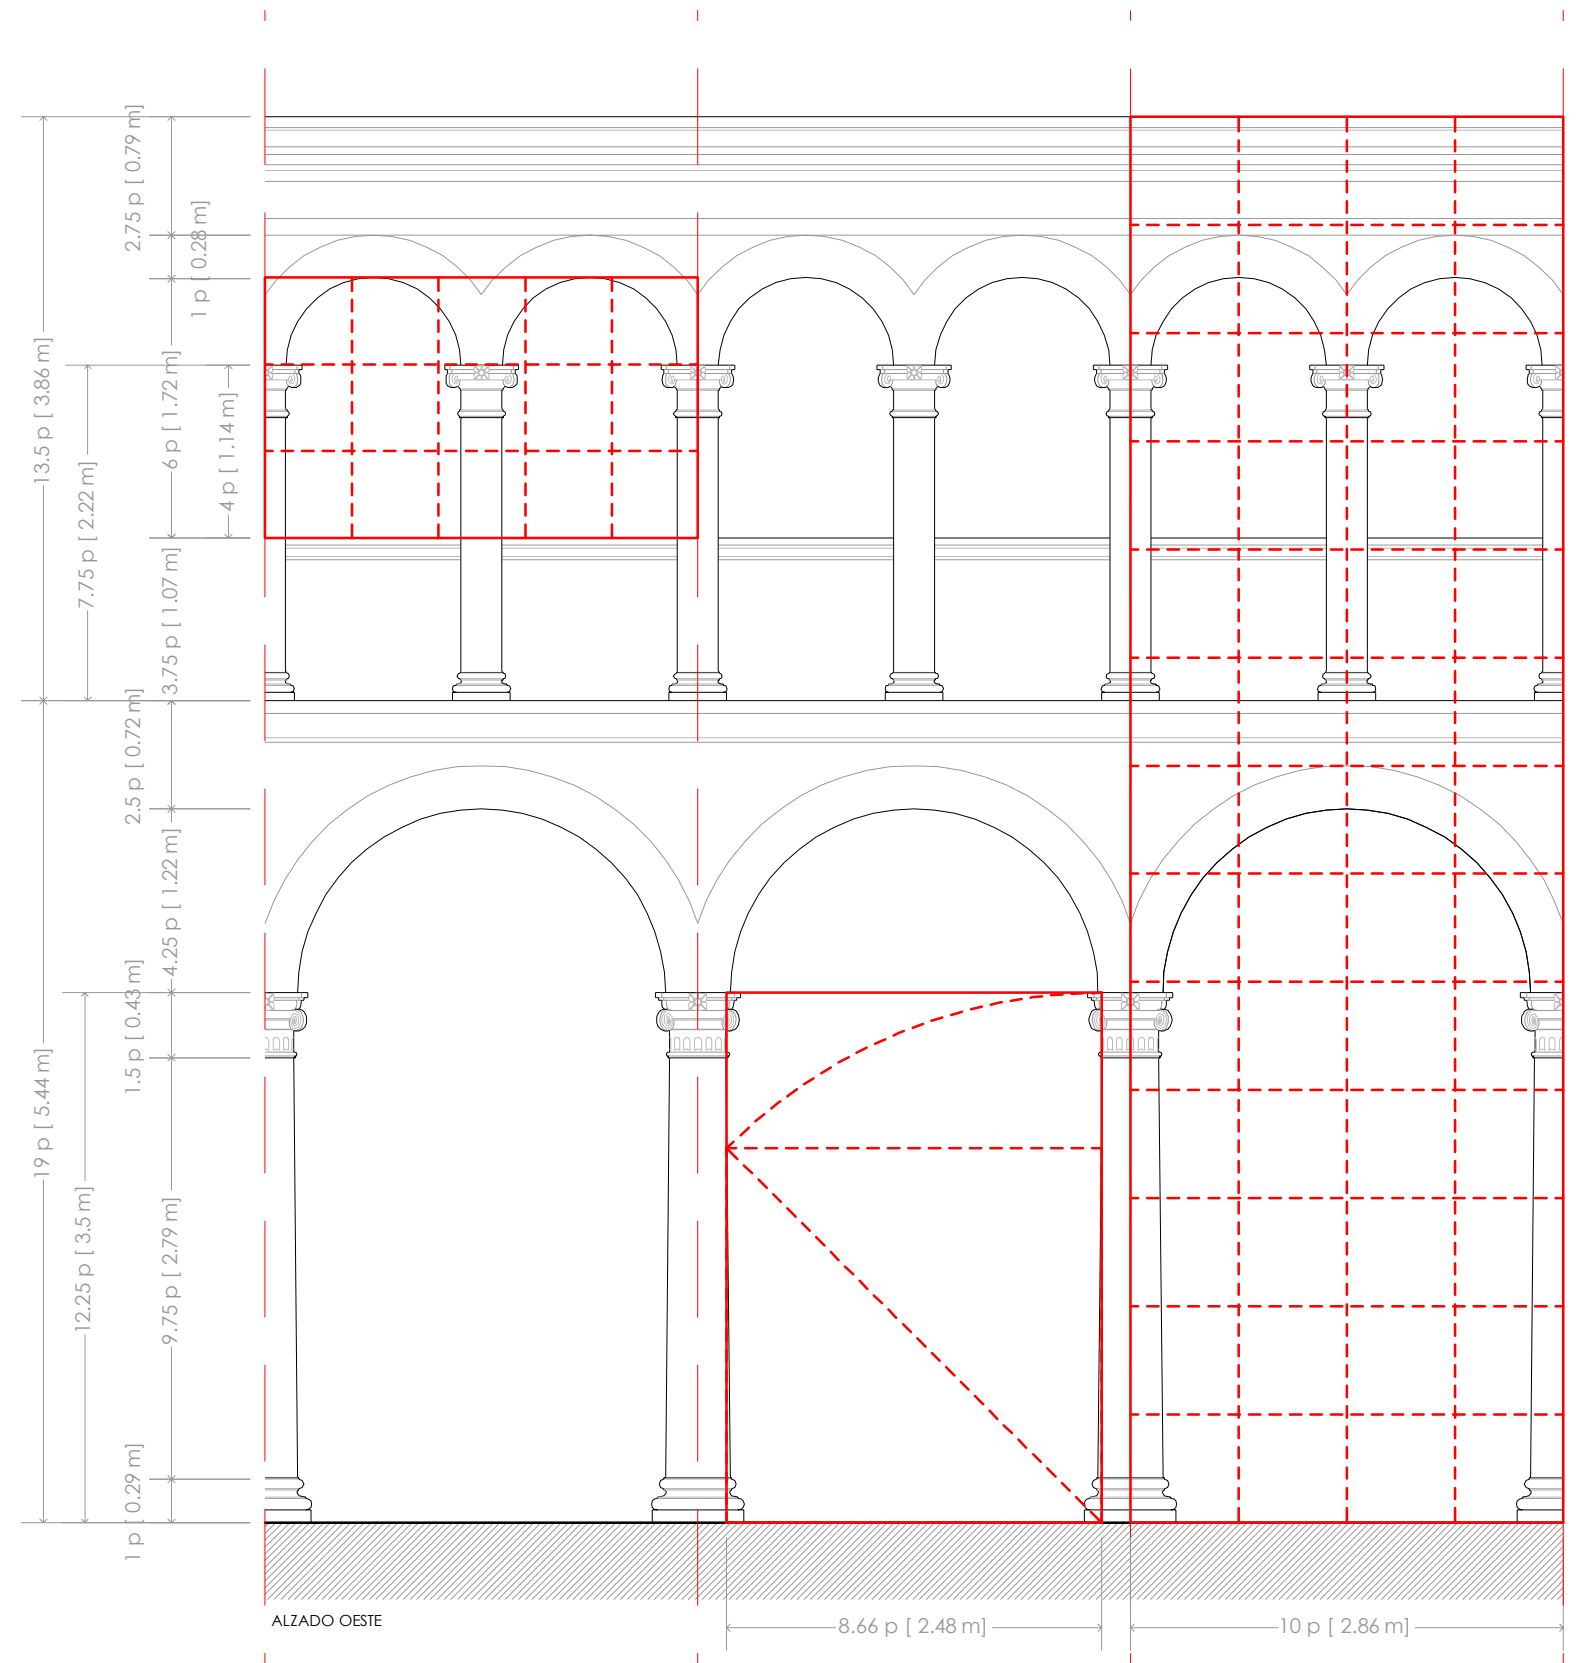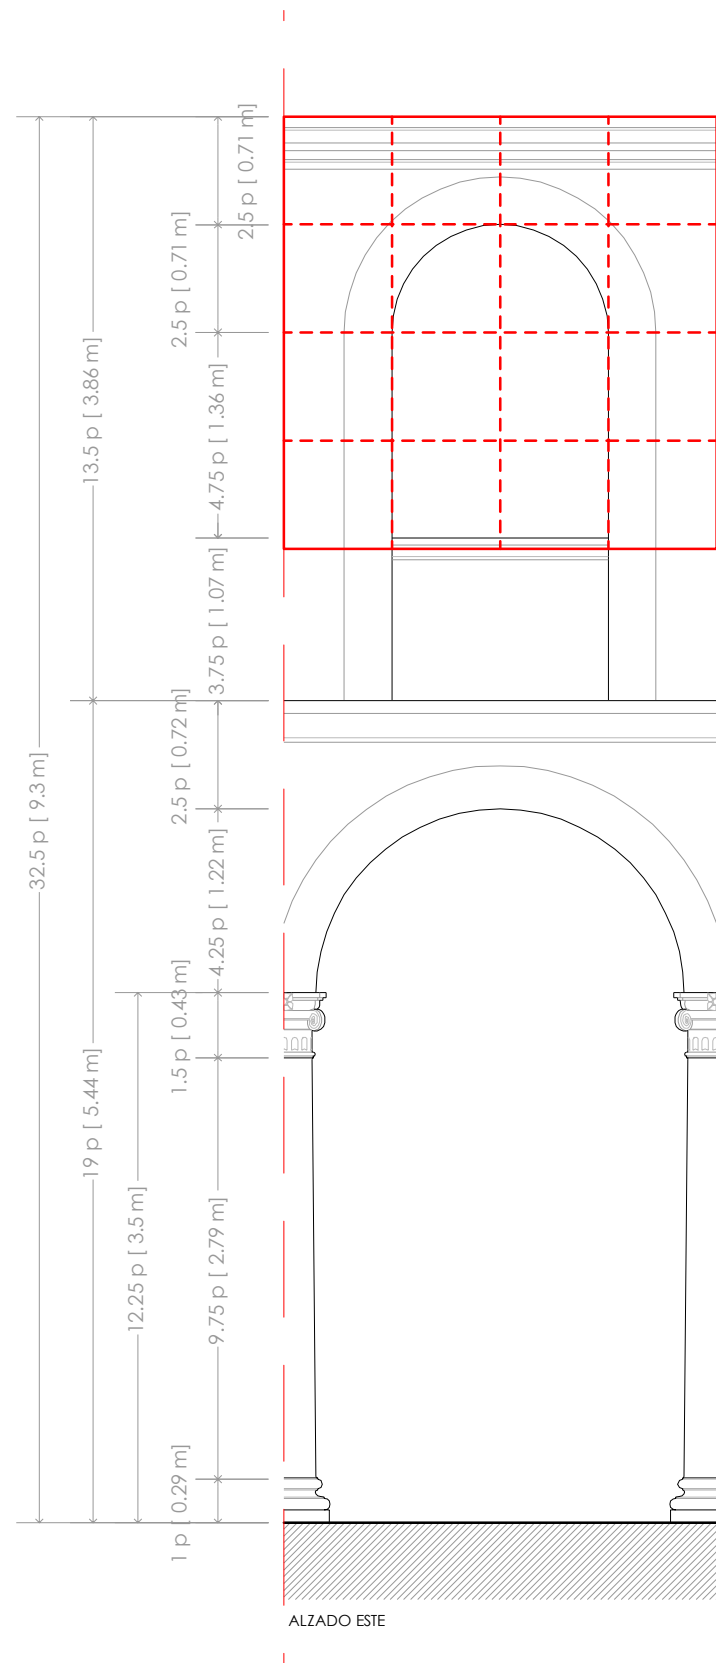

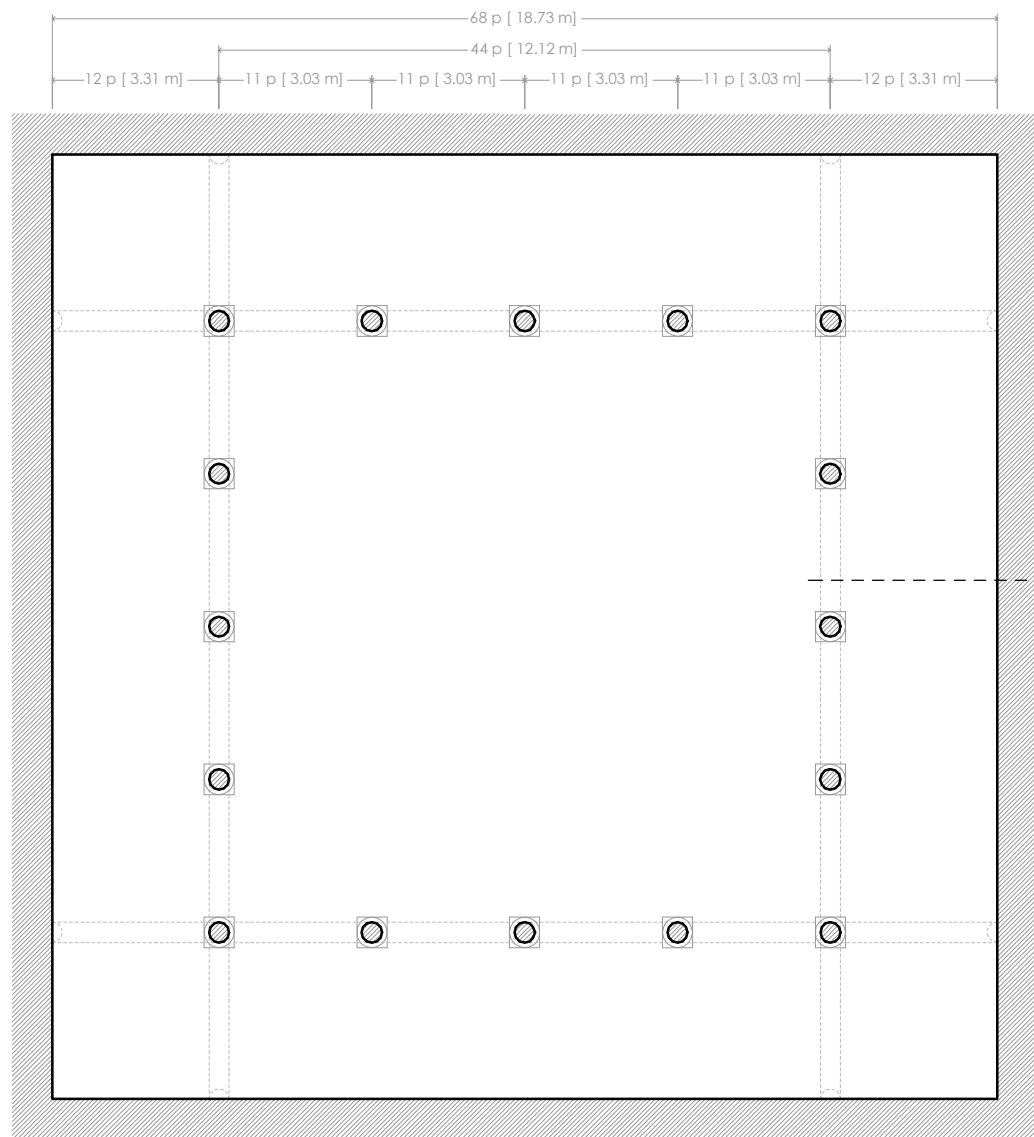

DETALLE ALZADO e:1/75 →


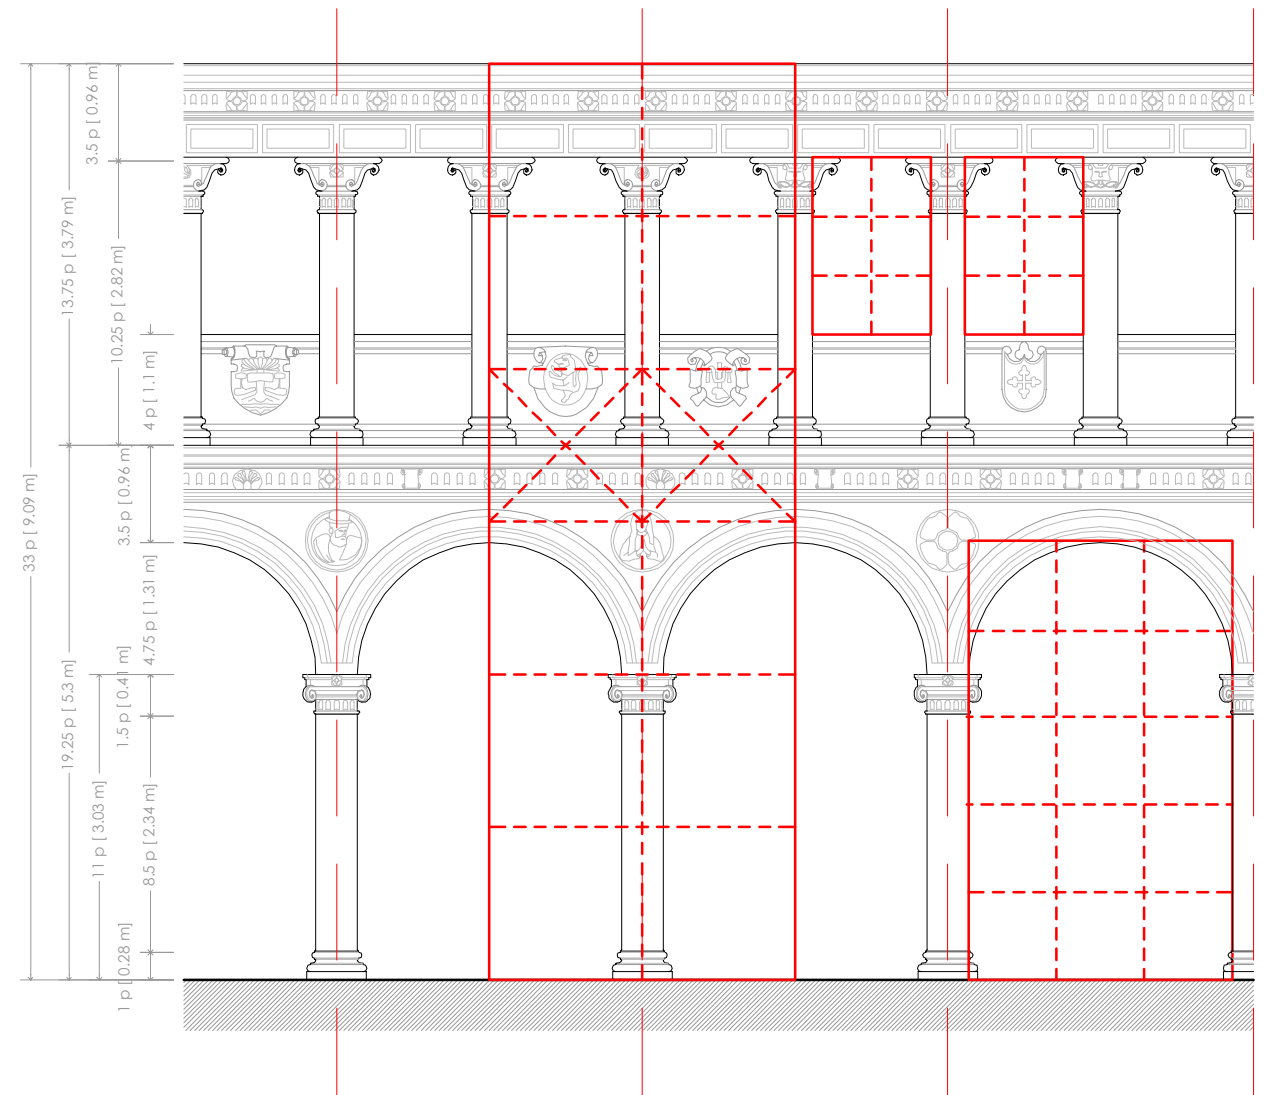



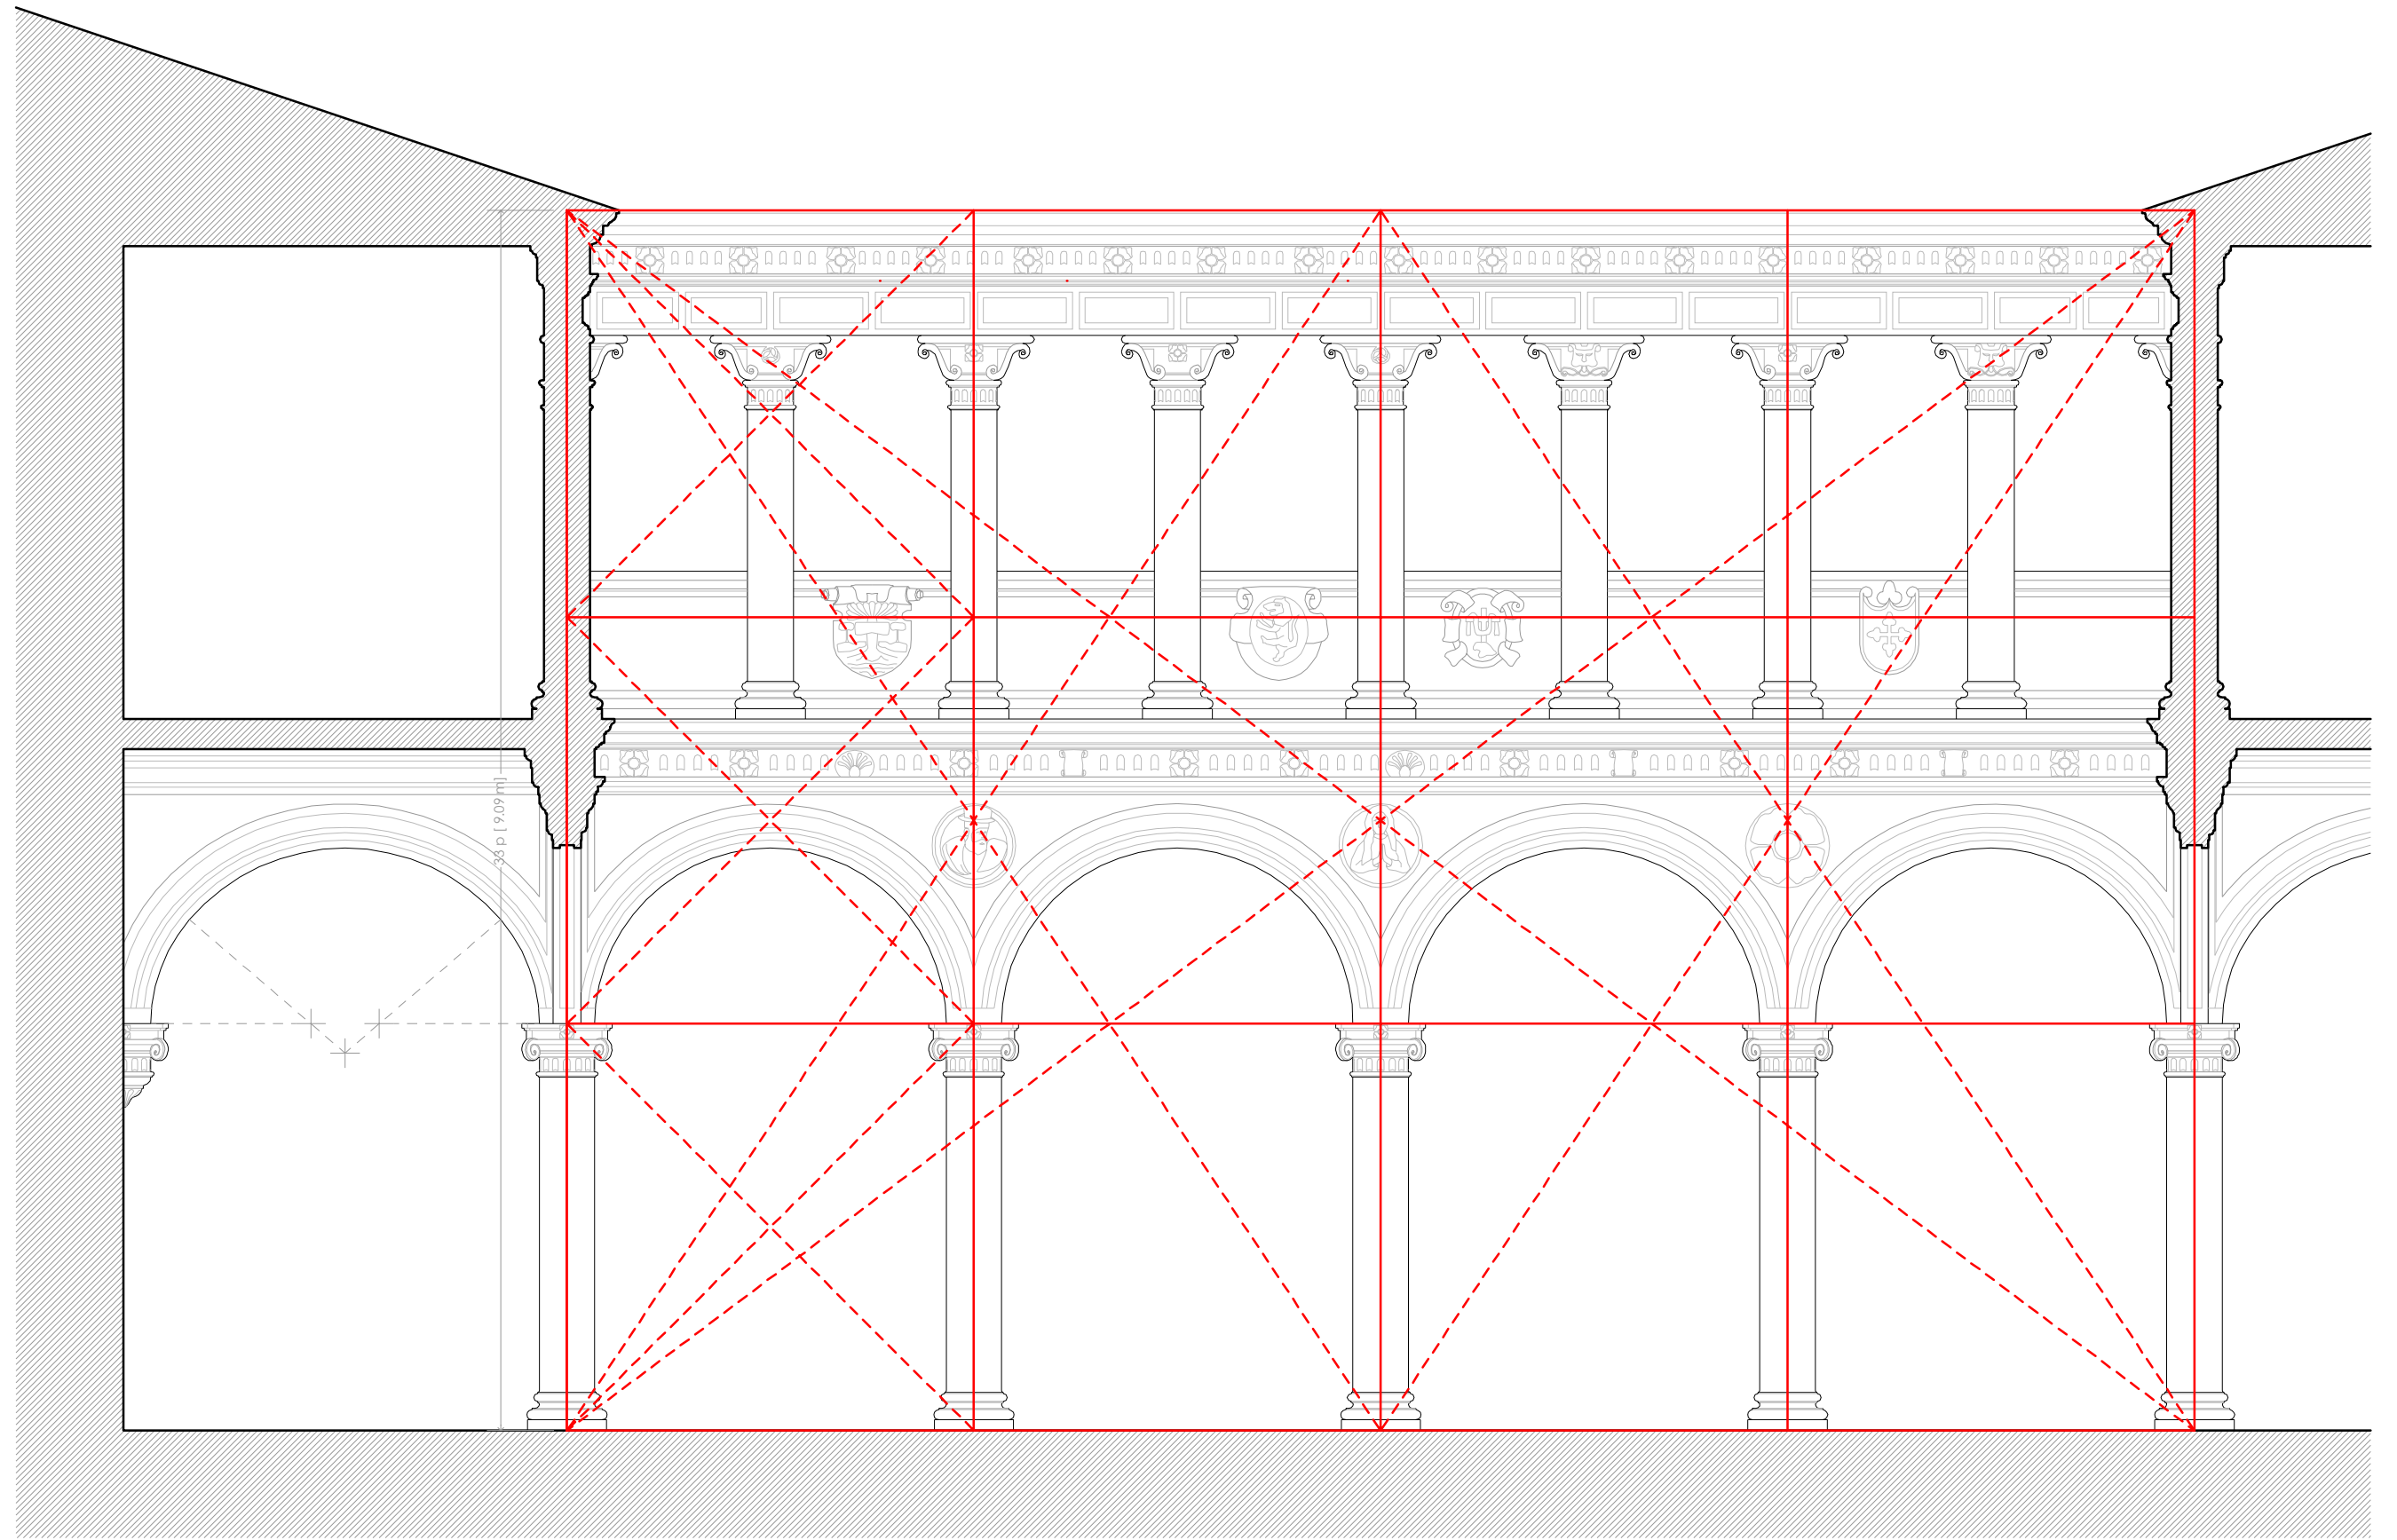



11 p [ 3.03 m ]

44 p [ 12.12 m ]




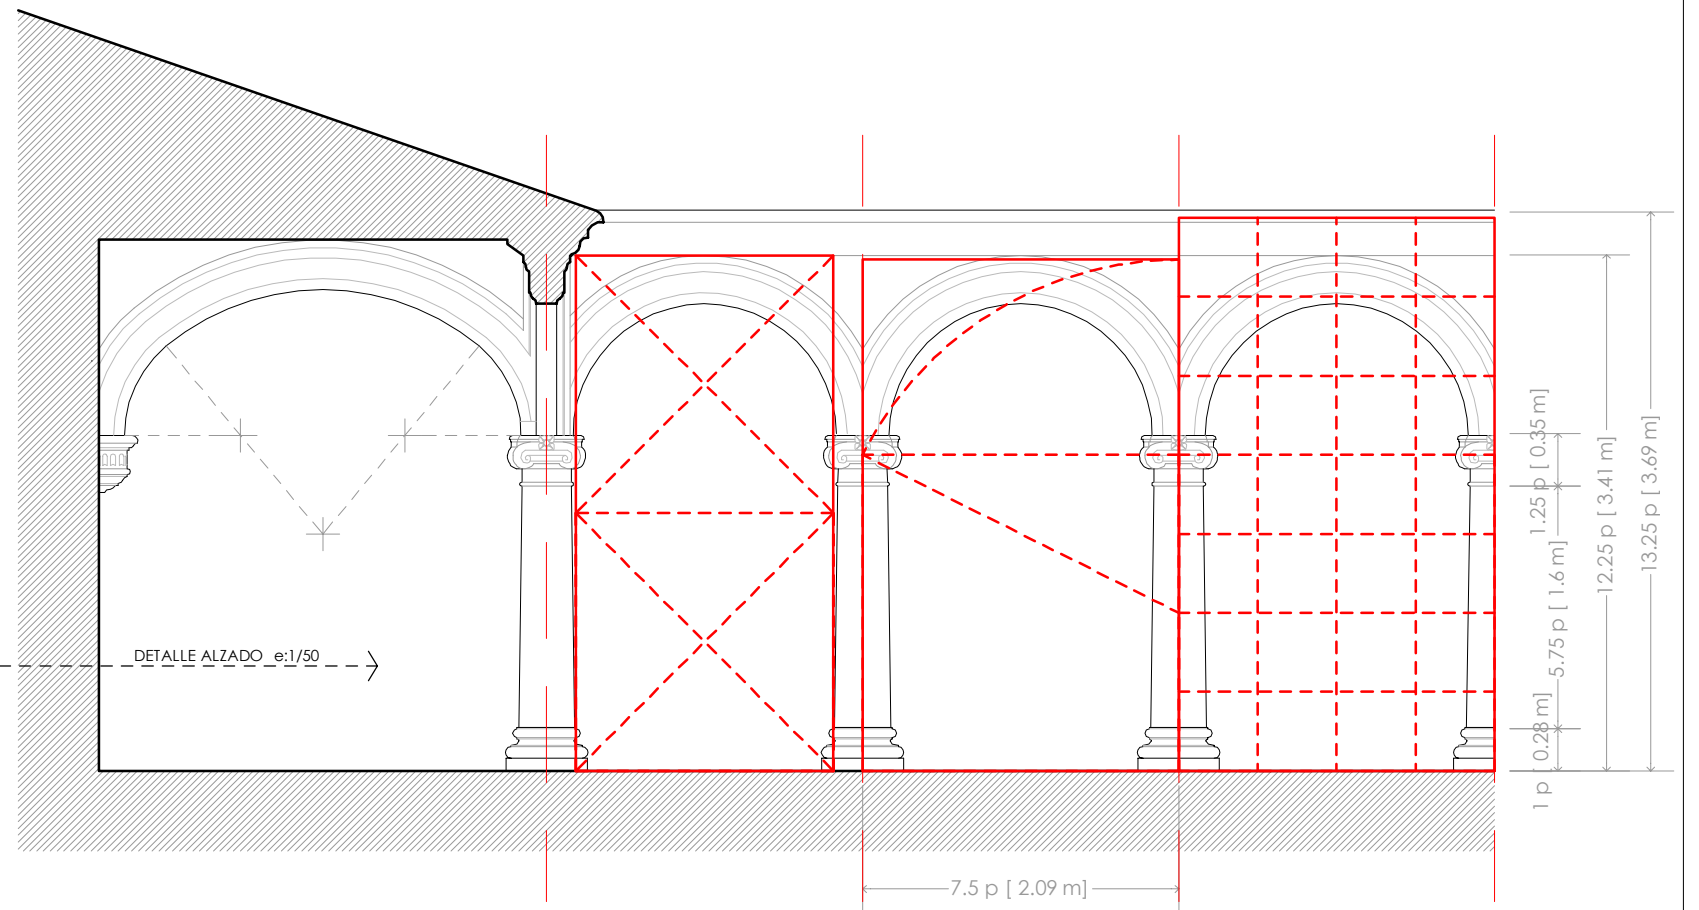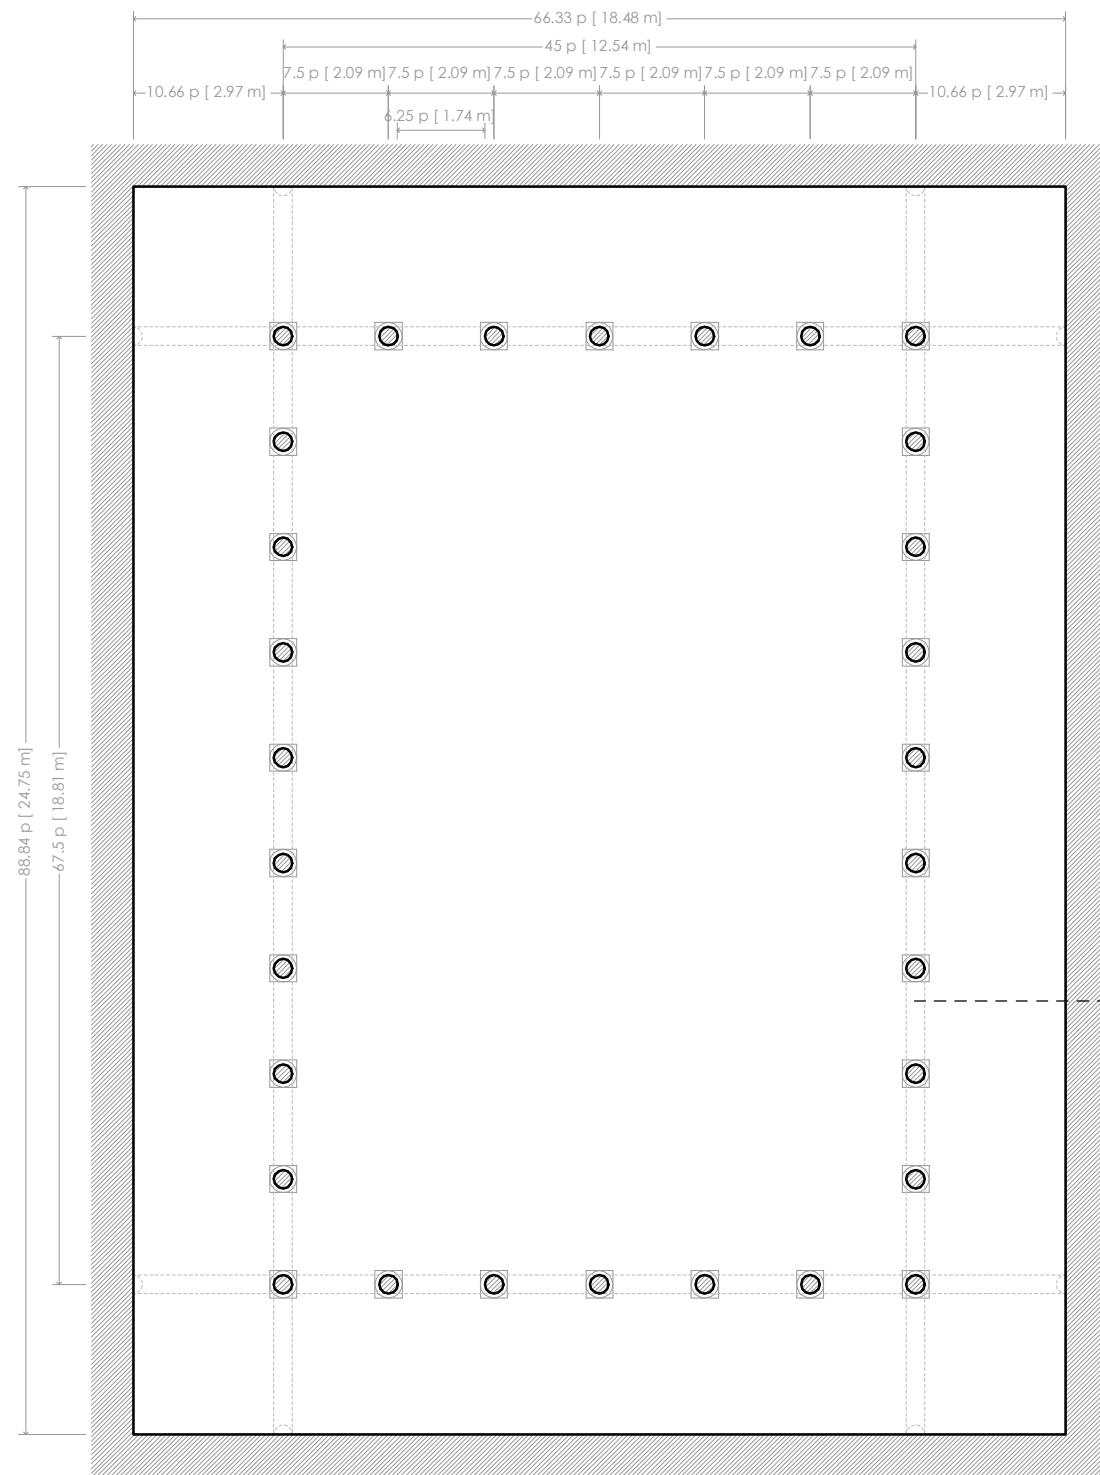


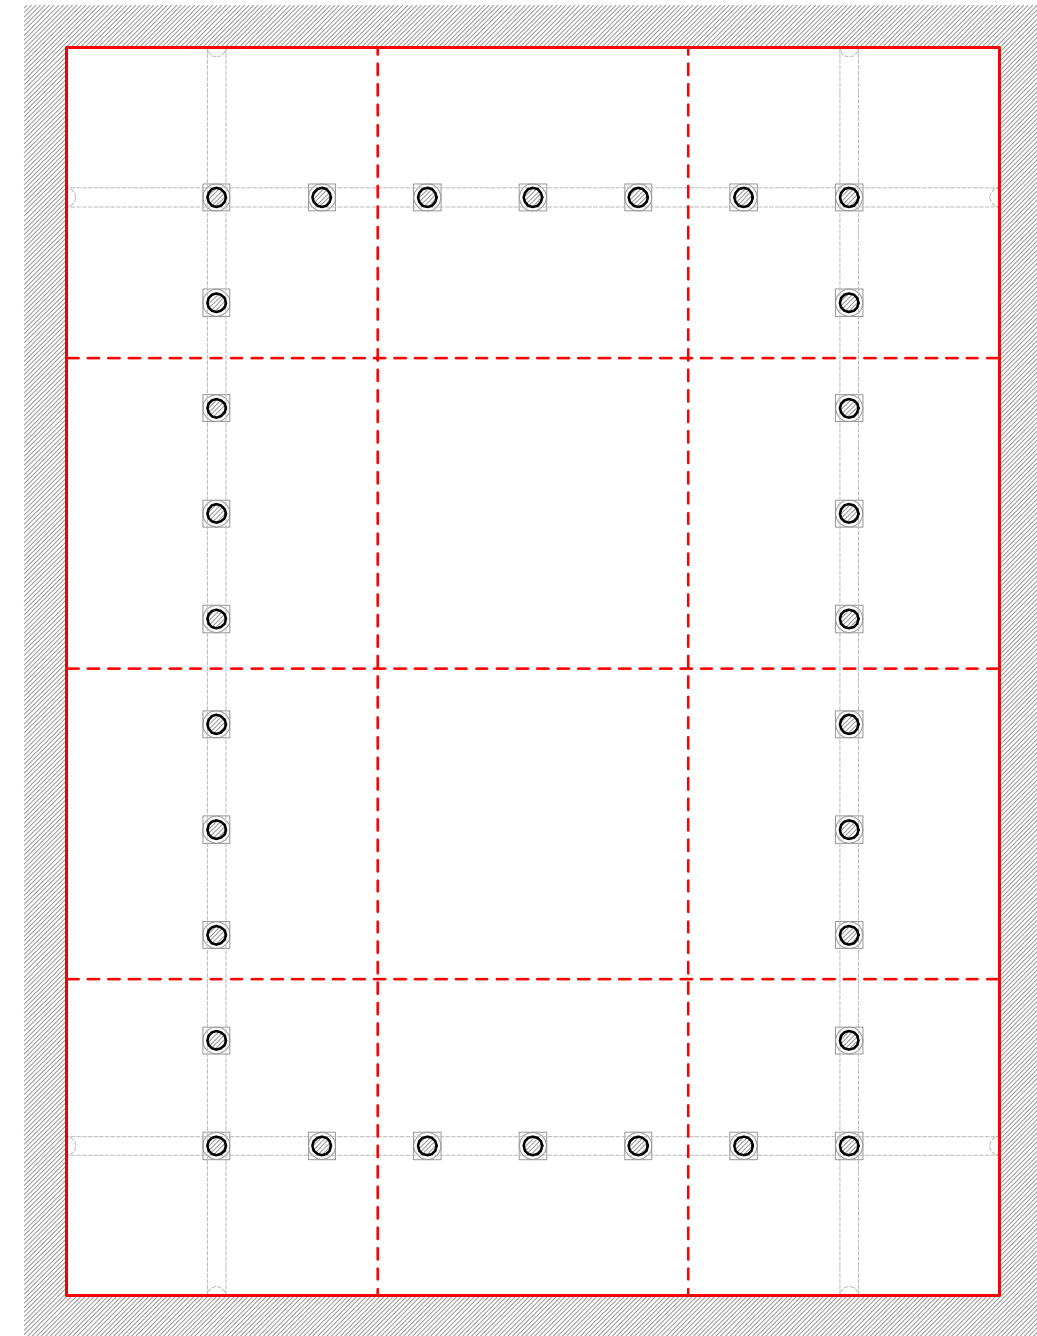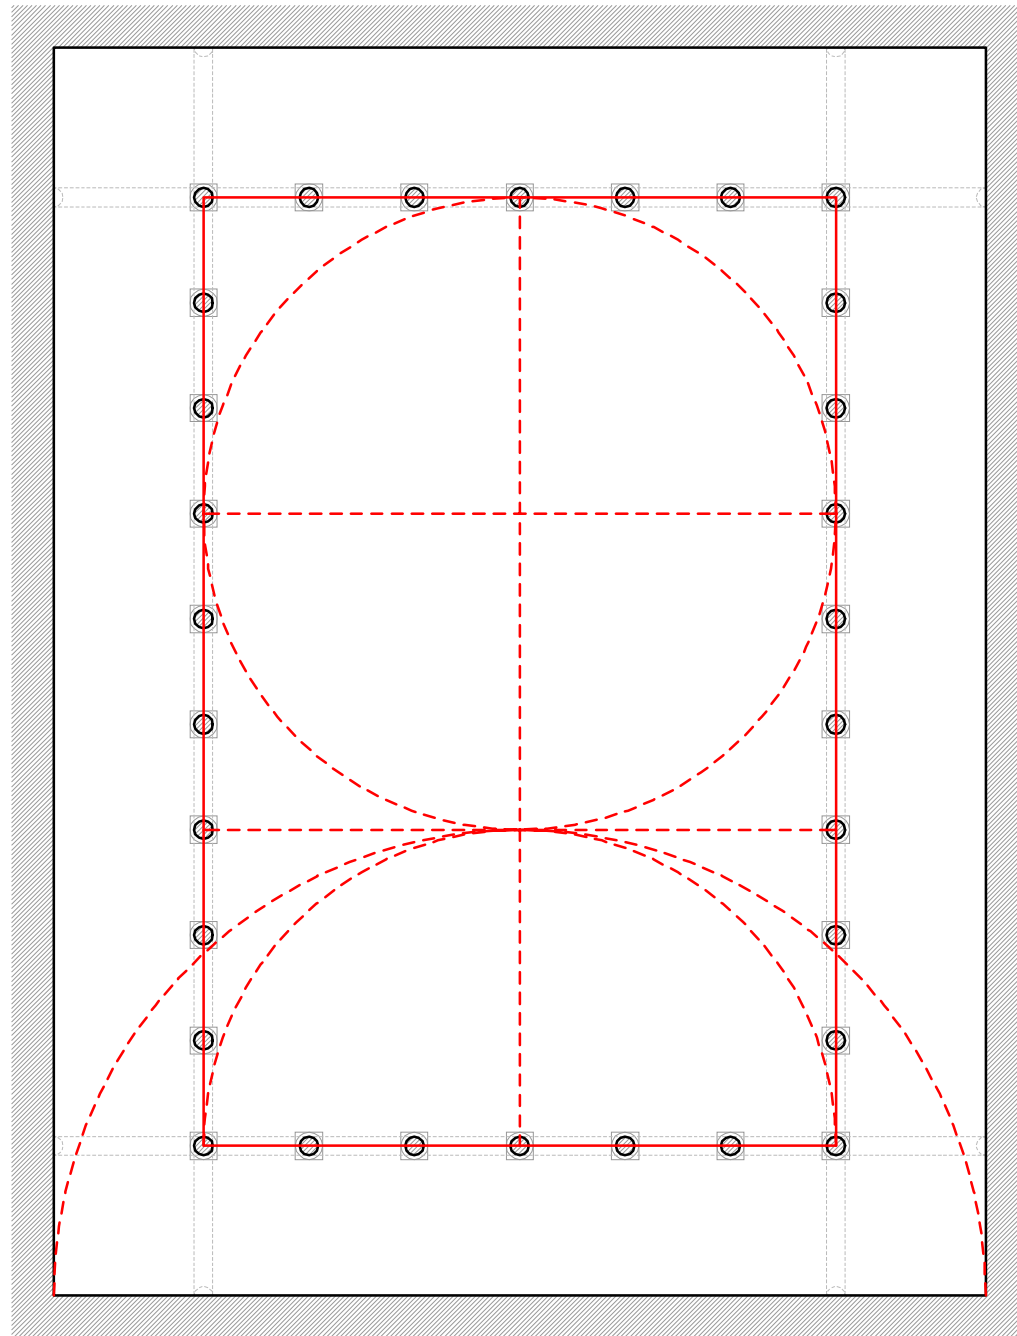


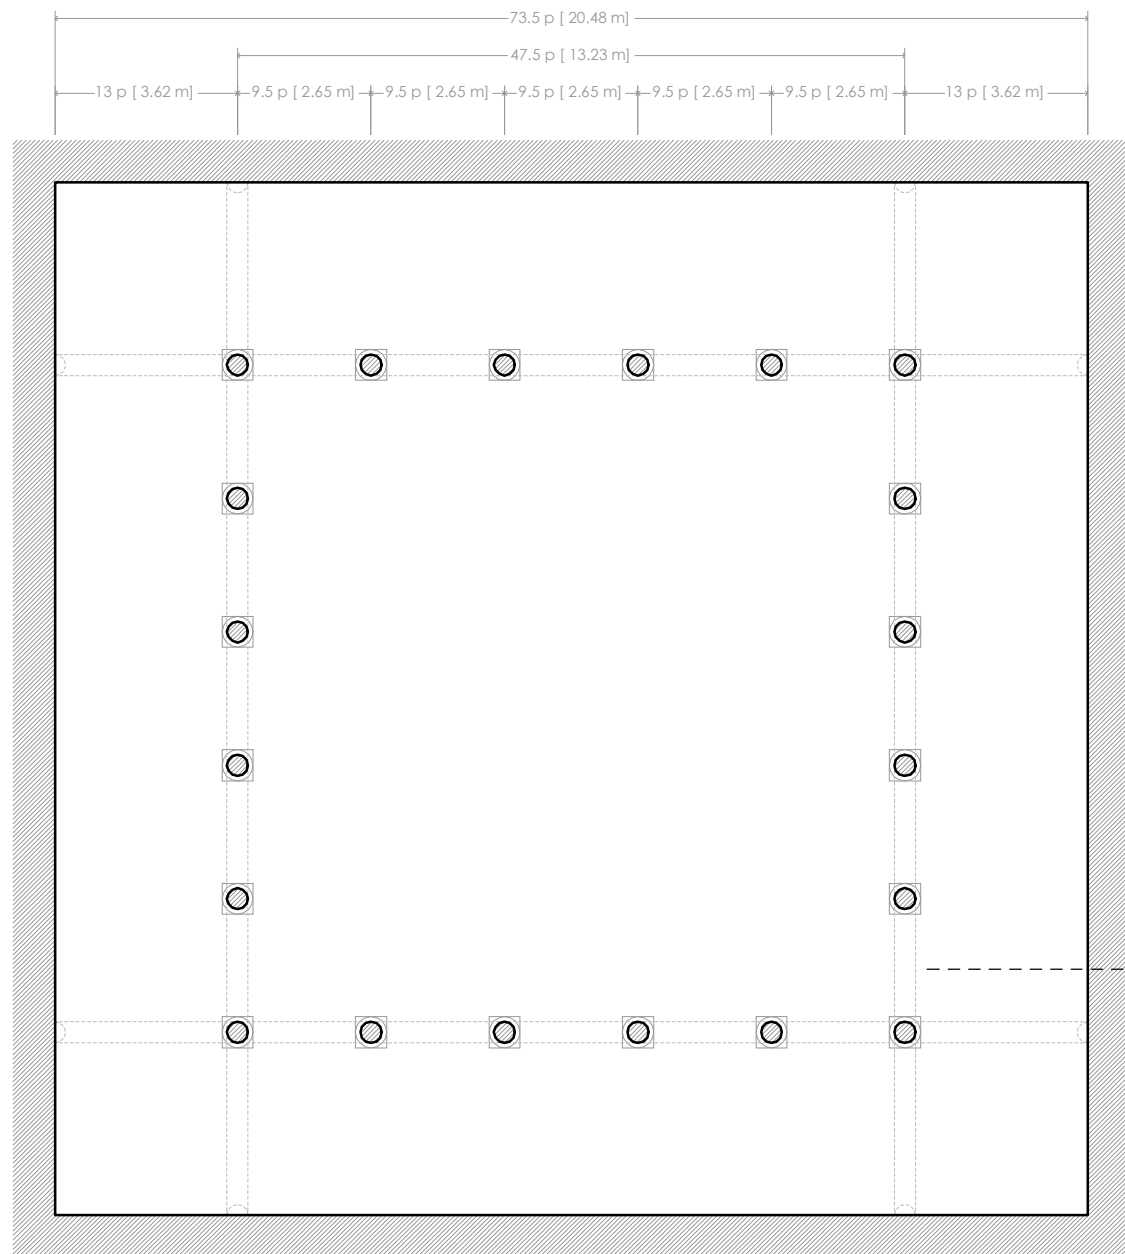


DETALLE ALZADO e:1/50 →

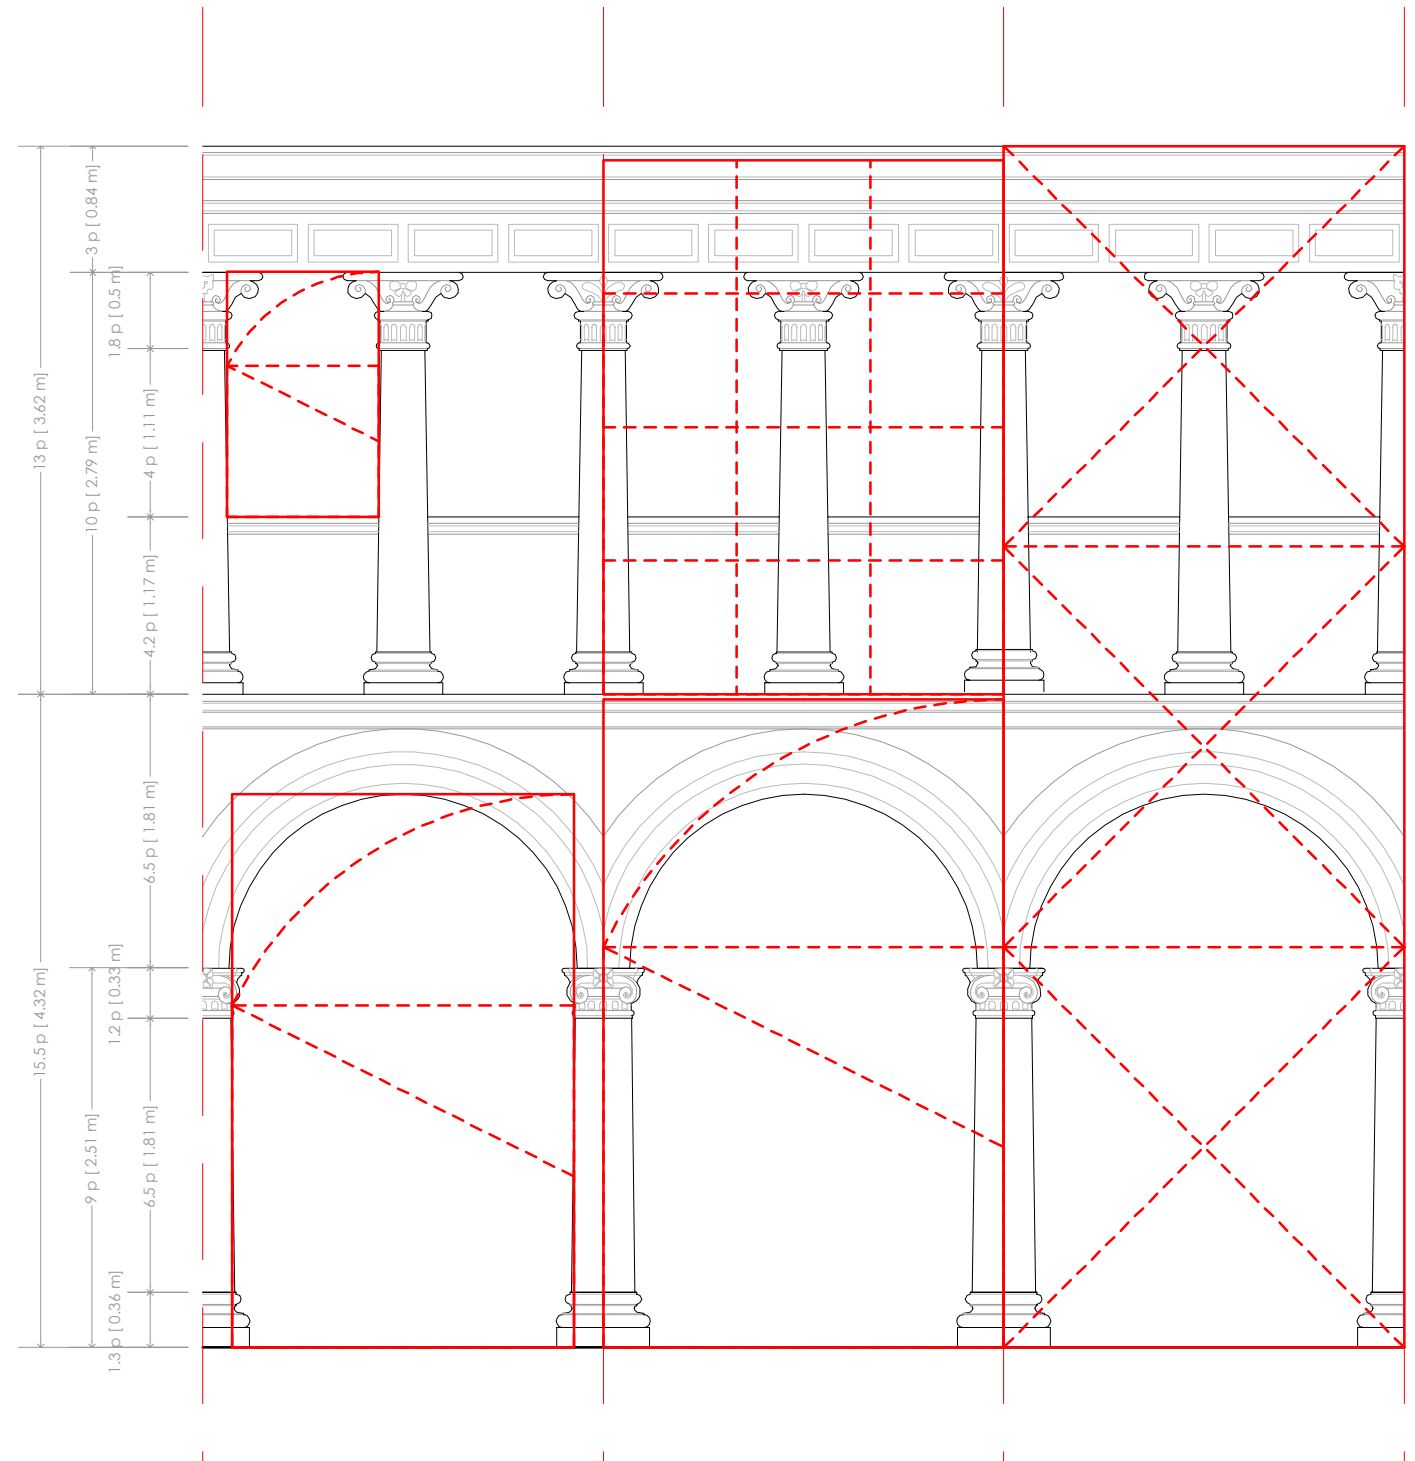


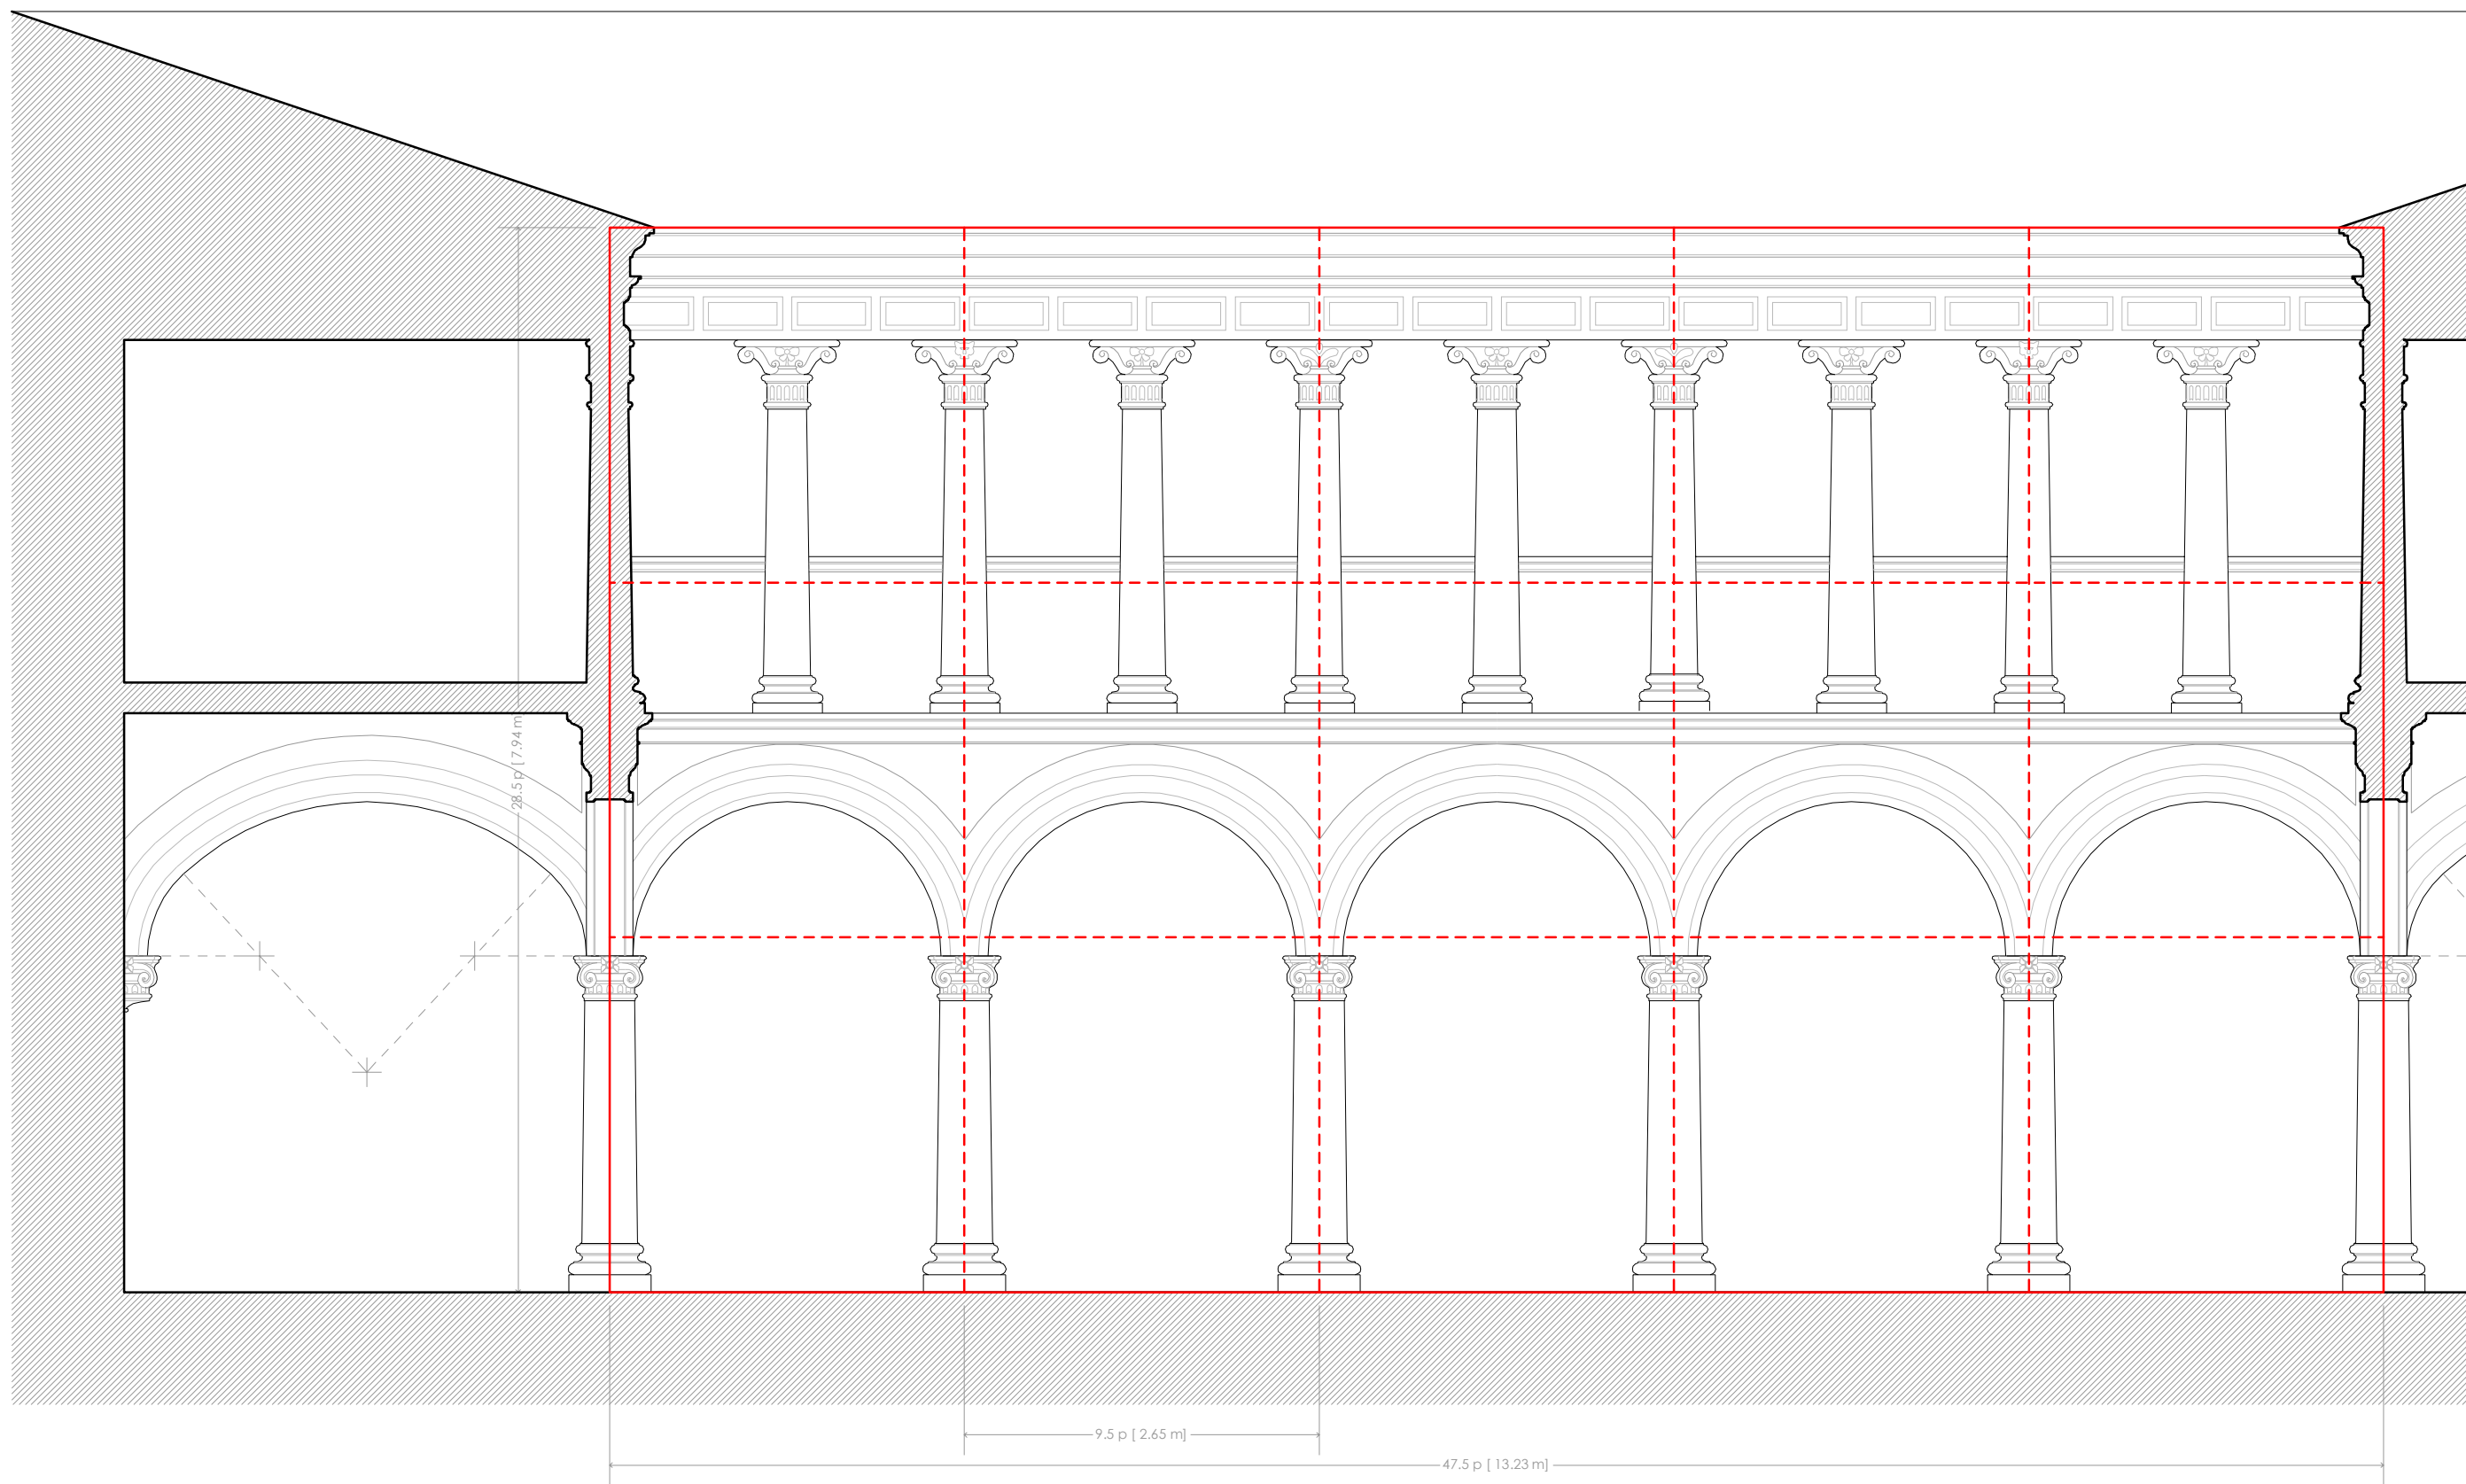

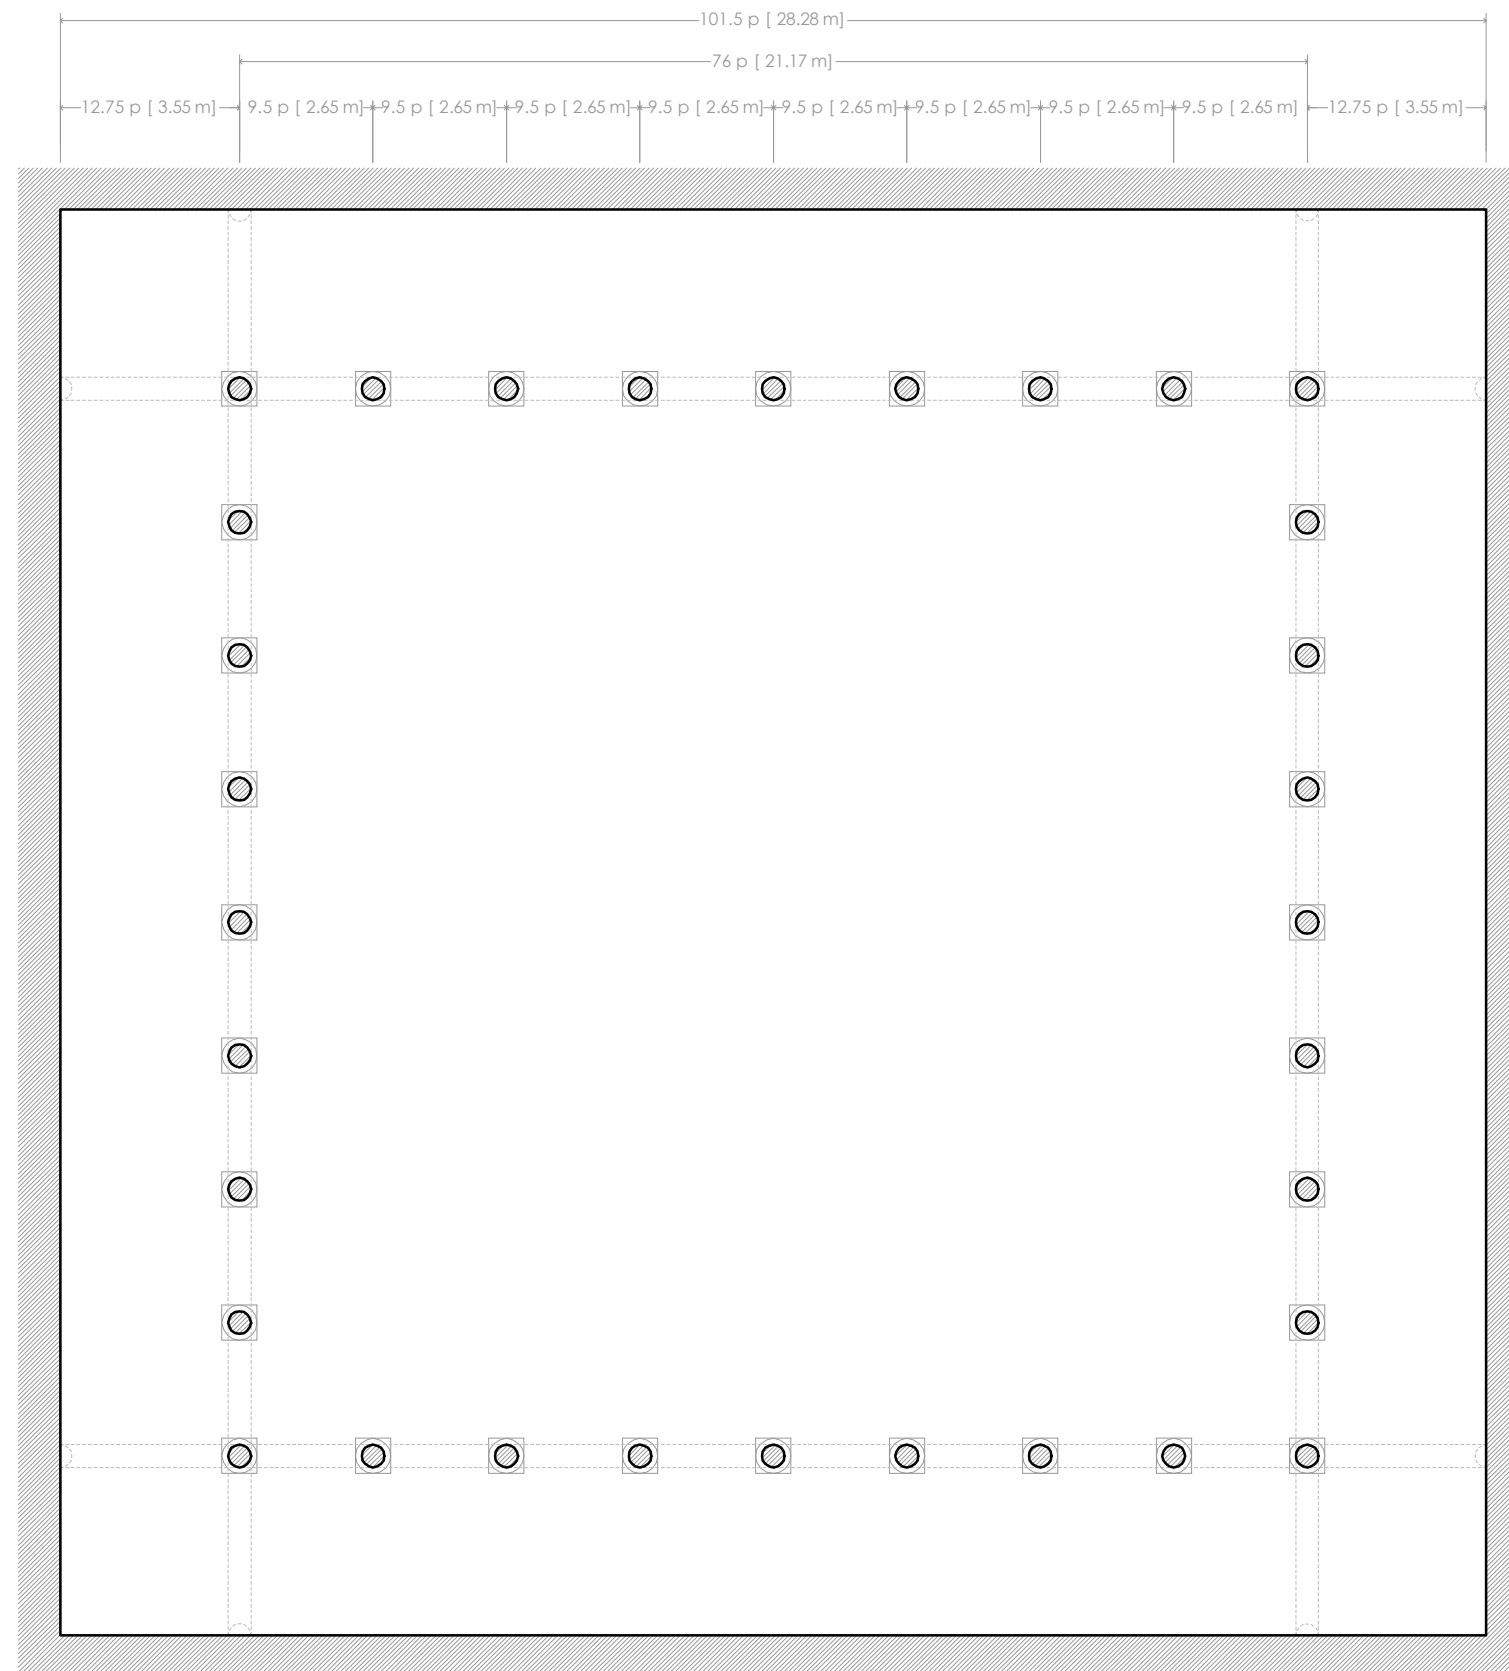




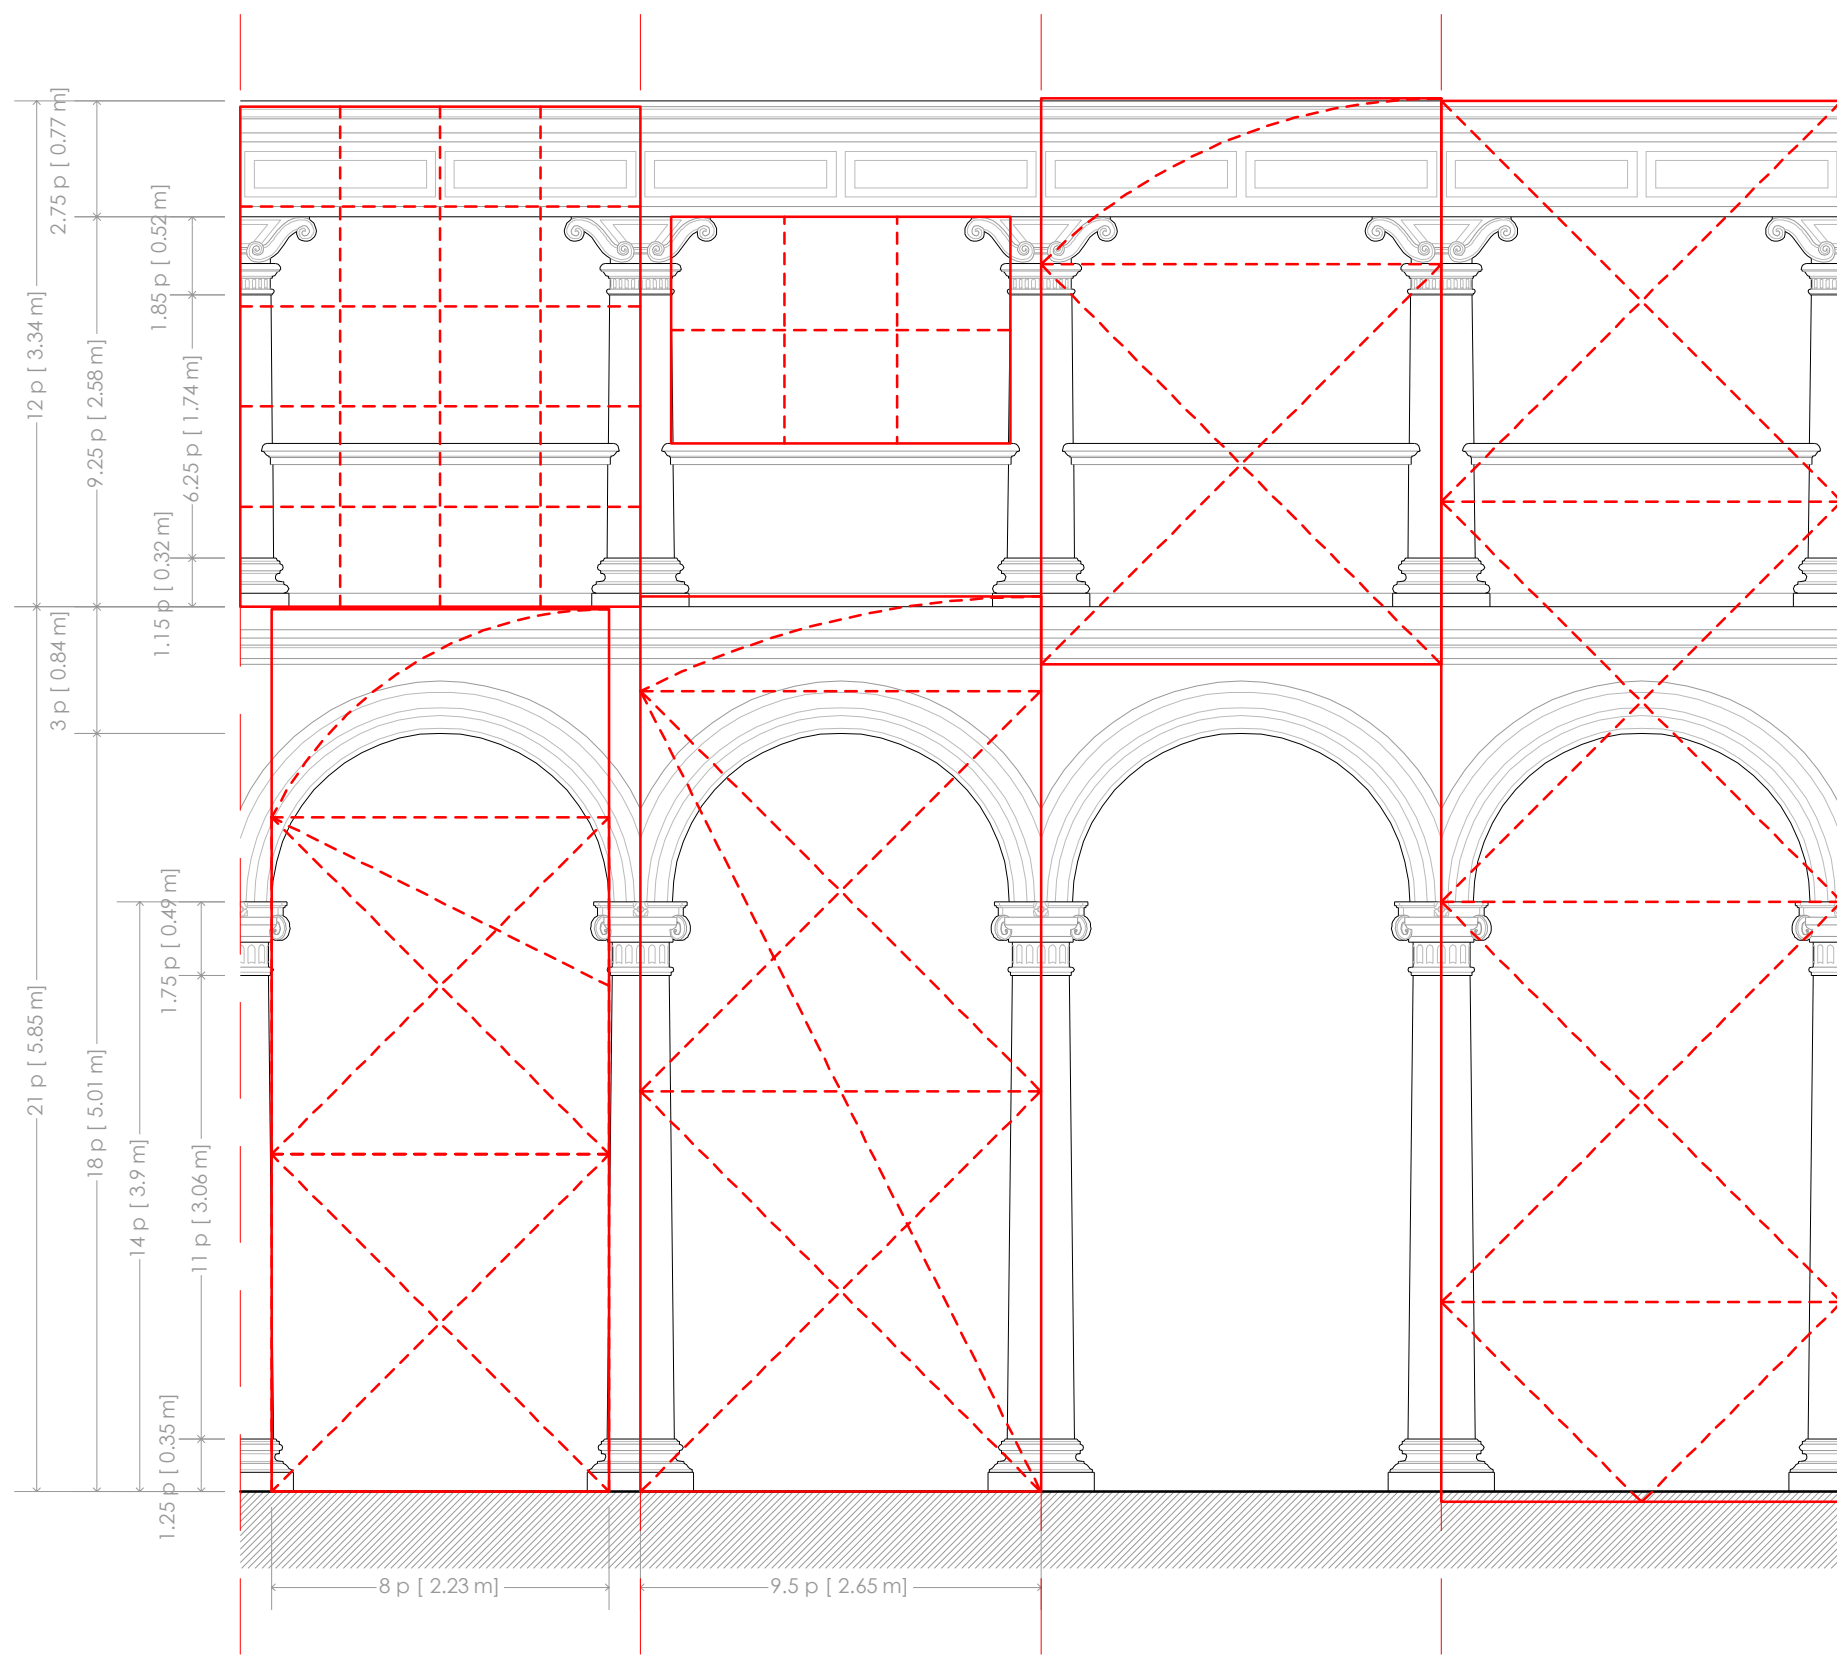

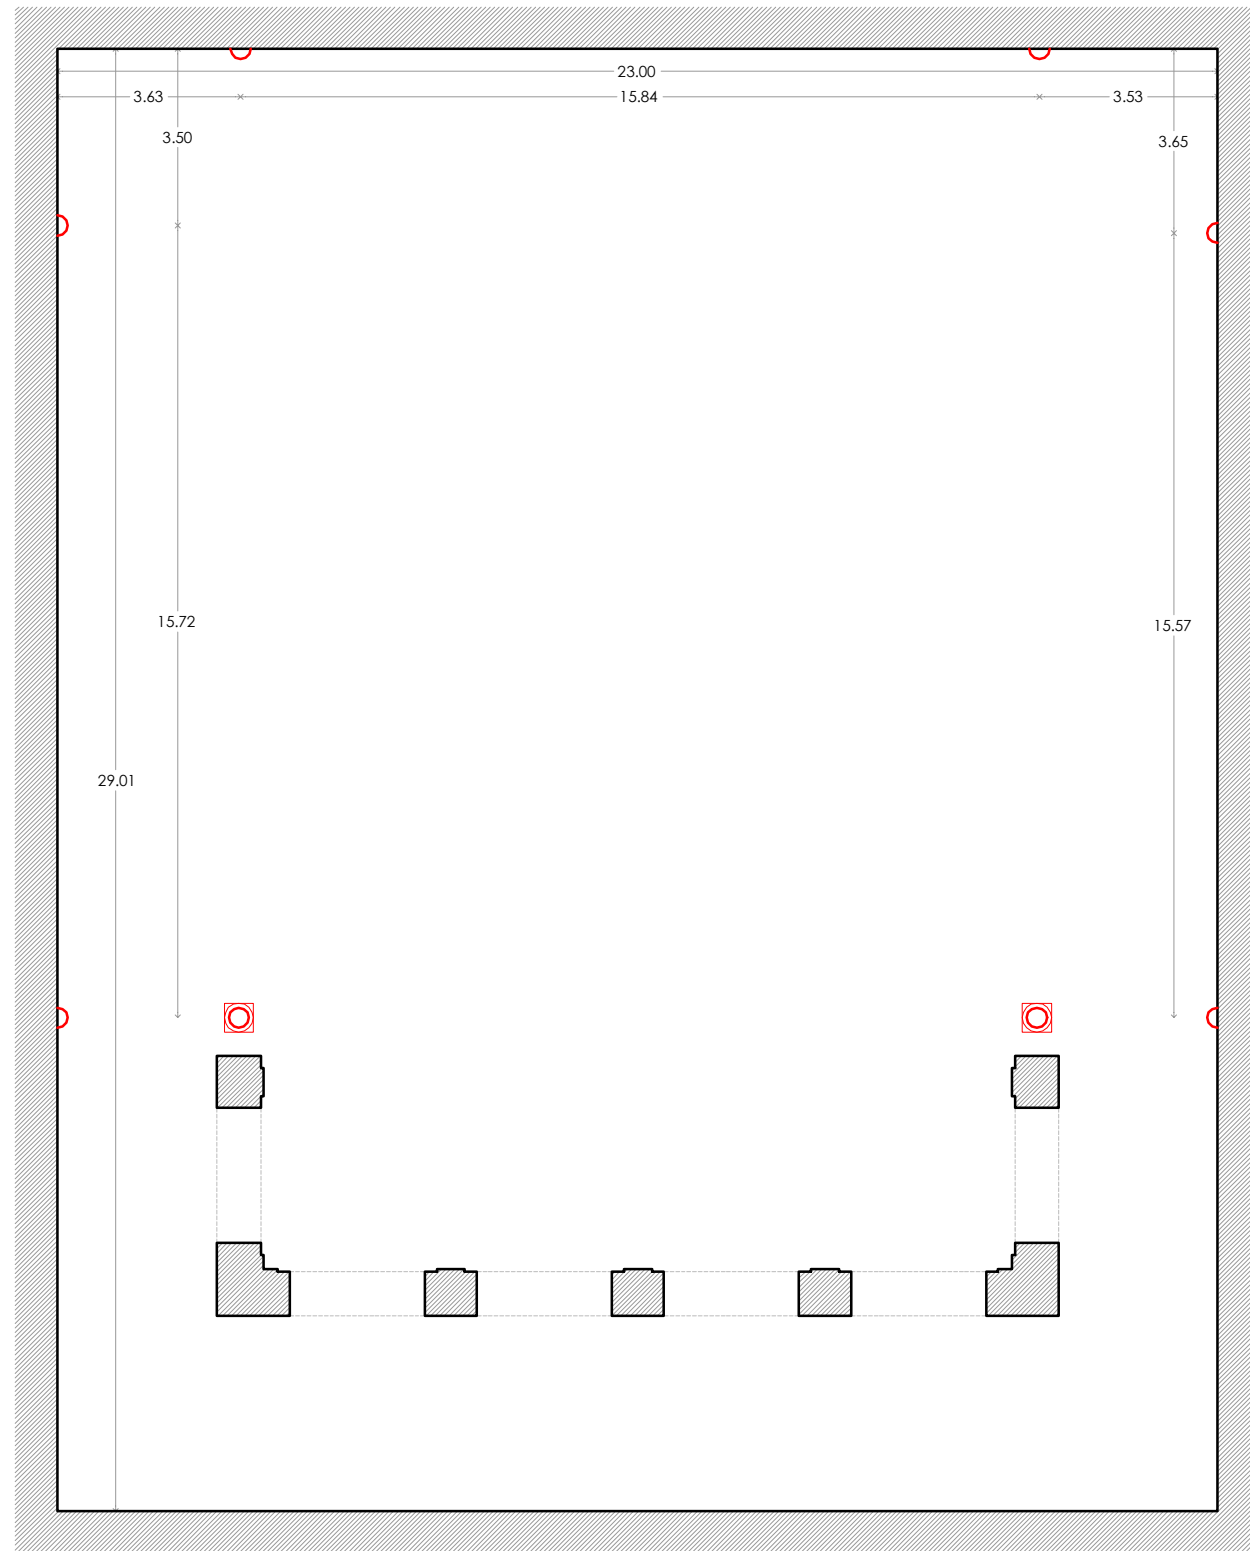

PLANTA ACTUAL  
 RESTOS DEL CLAUSTRO PÚBLICO EXISTENTES HOY EN DÍA

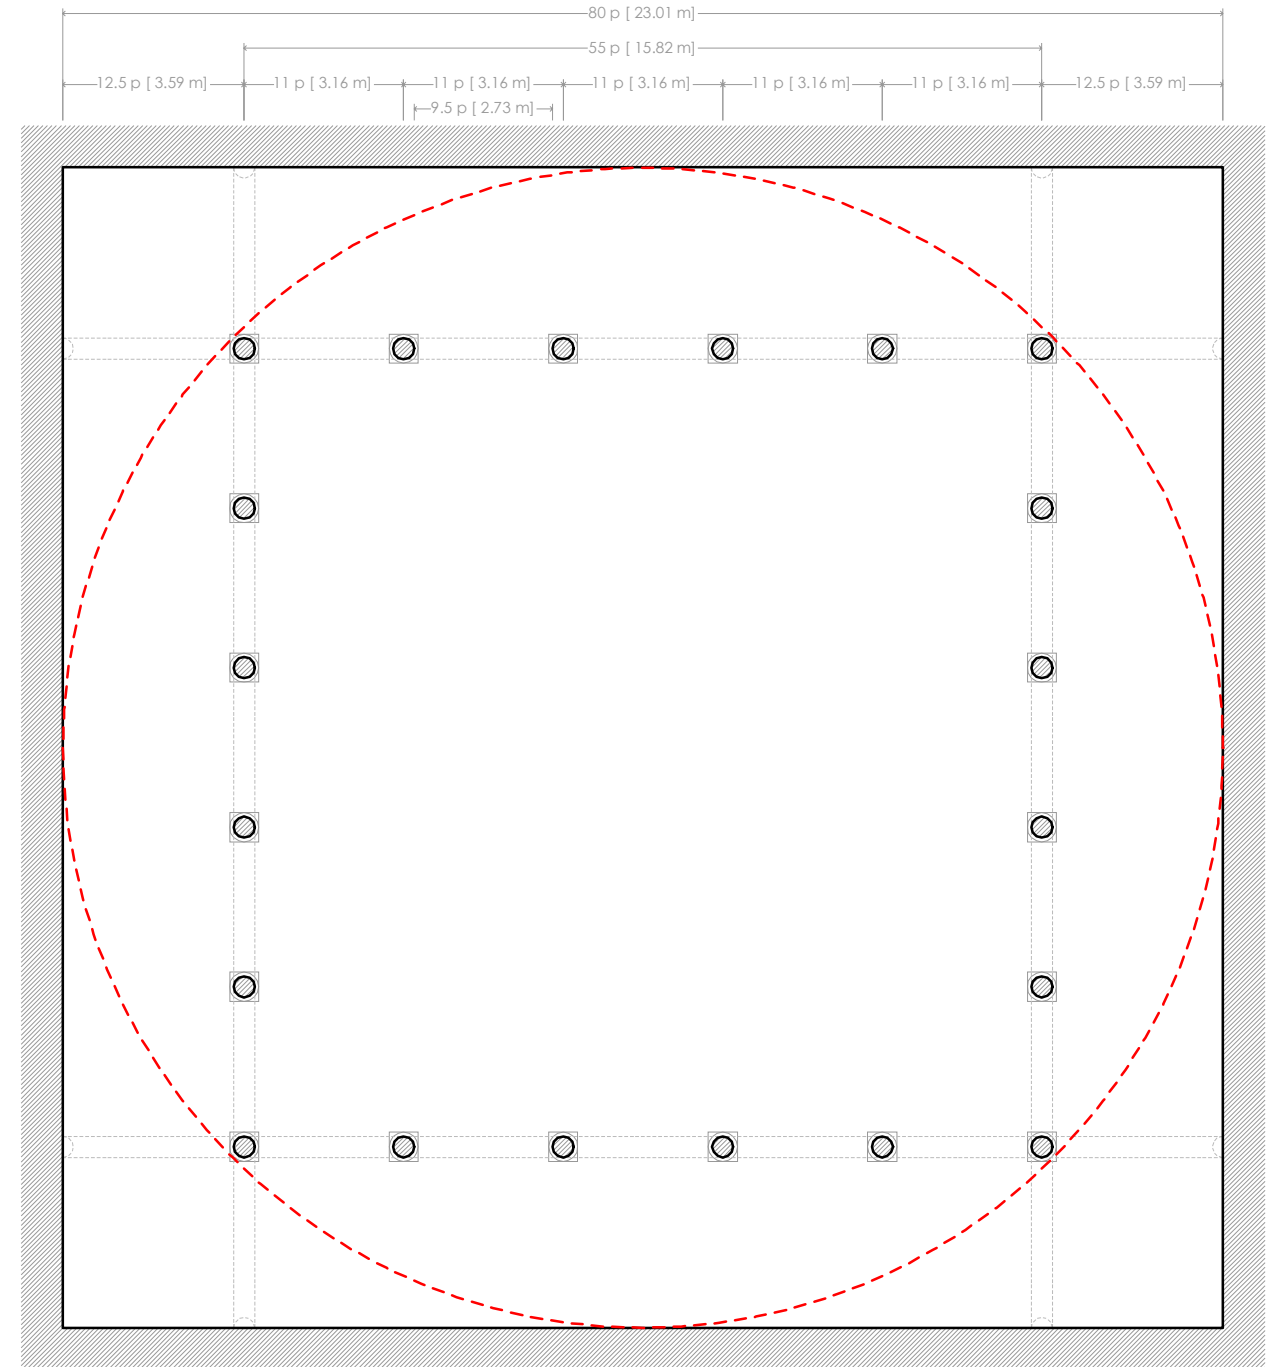

RECONSTRUCCIÓN PLANTA CLAUSTRO PÚBLICO

