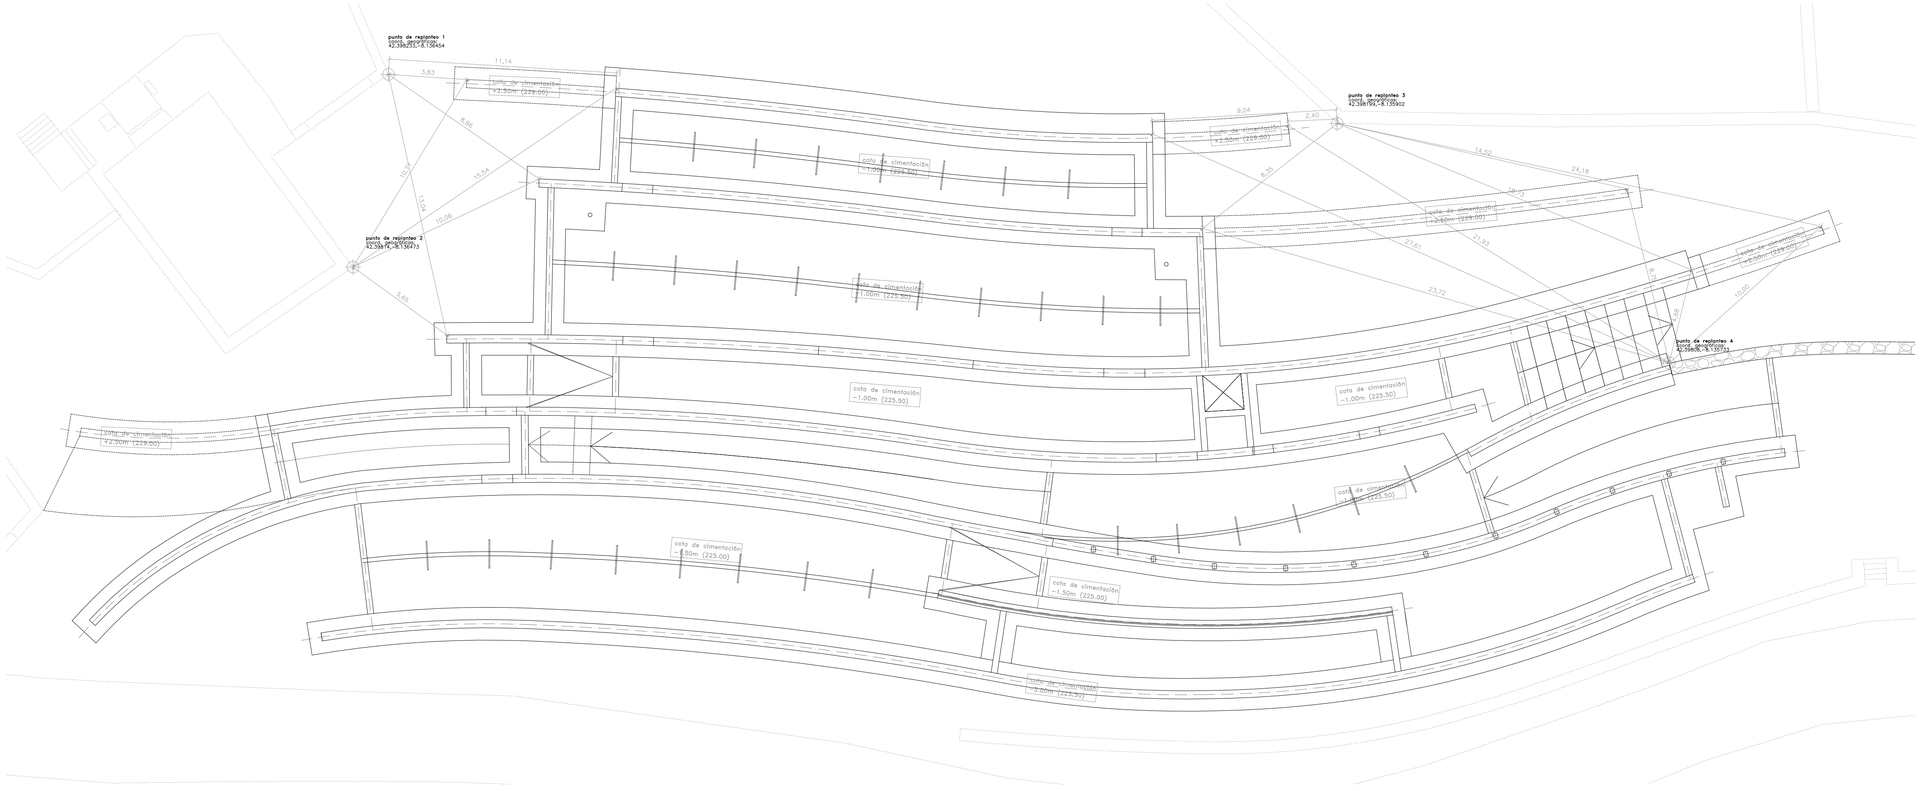

observaciones

el procedimiento de replanteo se llevará a cabo tomando como puntos de referencia fijos, los muros existentes y las ruinas. toda la geometría del edificio nace de estas referencias, diálogo con ellas.

punto de replanteo 1	punto de replanteo 2	punto de replanteo 3	punto de replanteo 4
coord. geográficas	coord. geográficas	coord. geográficas	coord. geográficas
42.38e/53,-8.158454	42.38e/74,-8.156473	42.38e/99,-8.155902	42.38e/8,-8.155733

p f c febrero 2013 a l u m n o borja pedrosa pérez t u t o r carlos seoane t e m a bodega de ribeiro

e 01 e s t r u c t u r a plano de replanteo 1/150 0 5m