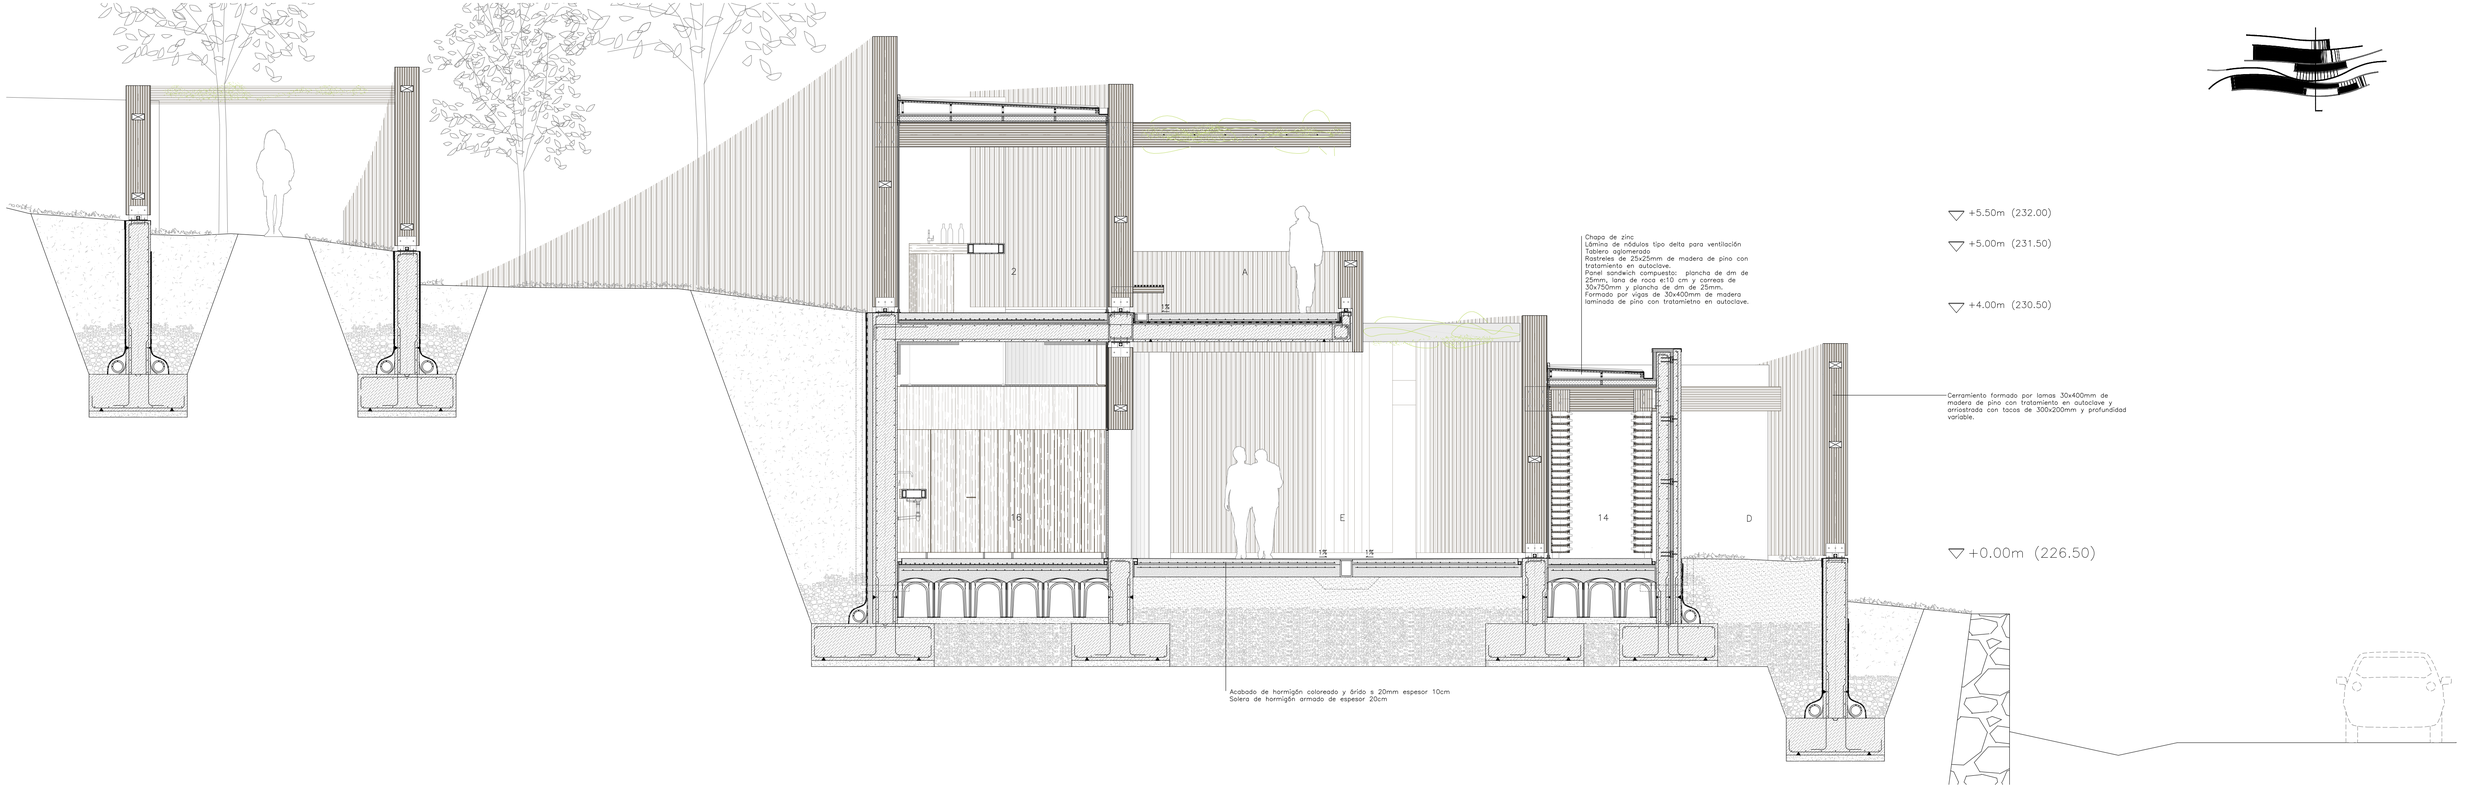

1. VESTIBULO SUPERIOR 2. LABORATORIOS 3. PASADIZO SOBRE CUBAS 4. VESTIBULO INFERIOR 5. ZONA DE ALMACENAJE GENERAL 6. TALLER MANTENIMIENTO 1 7. TALLER MANTENIMIENTO 2 8. ZONA DE ELABORACIÓN Y CUBAS DE ACERO 9. ZONA ALMACENAJE EN BARRICA 10. CENTRAL DE FRIO Y INSTALACIONES 11. RAMPA Y ZONA DE PASO 12. GARAJES MAQUINARIA Y COCHES 13. DISTRIBUCIÓN Y EMBOTELLADO 14. CAVA DE VINOS 15. SALA DE CATAS 16. ASEOS COMUNES 17. VESTUARIOS PERSONAL
A. PASEO SUPERIOR B. RAMPA ACCESO C. HALL SUPERIOR D. PATIO E. ESPACIO SEMIEXTERIOR F. ESCALERAS EXTERIORES G. VIÑAS H. RAMPA ESCALONADA