

PROYECTO FIN DE CARRERA

convocatoria JUN 2011

Tema

BIBLIOTECA

BARRIO DE MESOIRO

alumno

Rol

Ríos López

Fernando

Agrasar Quiroga

URBANISMO

- Uo1 relación barrio-ciudad
- Uo2 topografía
- Uo3 análisis parcela I
- Uo4 análisis parcela II
- Uo5 culturas y viales
- Uo6 comparativa
- Uo7 propuesta urbanización
- Uo8 secciones urbanización I
- Uo9 secciones urbanización II
- Uo análisis propuesta

ARQUITECTURA

- Ao1 situación
- Ao2 planta
- Ao3 alz. frontal y secc. longitud.I
- Ao4 secciones inferiores norte y sur
- Ao5 secc. longitud II y transversal

CONSTRUCCIÓN

- Co1 sección transversal I
- Co2 detalles sección transversal I
- Co3 sección transversal II
- Co4 detalles sección transversal III
- Co5 sección longitudinal I
- Co6 detalles sección longitudinal I
- Co7 sección longitudinal II
- Co8 detalles sección longitudinal III
- Co9 sección horizontal
- C10 detalles sección horizontal I
- C11 detalles sección horizontal II
- C12 plano de acotados y superficies
- C13 plano de acabados, suelos
- C14 plano de acabados, techos
- C15 plano de acabados, paredes
- C16 memoria de carpinterías I
- C17 memoria de carpinterías II
- C18 memoria de carpinterías III


ESTRUCTURA

- Eo1 replanteo
- Eo2 saneamiento y puesta a tierra
- Eo3 p. de cimentaciones, armados
- Eo4 p. de cubierta, armados
- Eo5 losa maciza, refuerzos inferiores
- Eo6 losa maciza, refuerzos superiores
- Eo7 vigas, armados I
- Eo8 vigas, armados II
- Eo9 vigas, armados III
- E10 muros, armados I
- E11 muros, armados II

INSTALACIONES


- Io1 fontanería
- Io2 saneamiento, cimentaciones
- Io3 saneamiento
- Io4 saneamiento, cubierta
- Io5 electricidad
- Io6 esquema unifilar
- Io7 iluminación
- Io8 climatización
- Io9 seguridad contra incendios, SI

ESCALAS

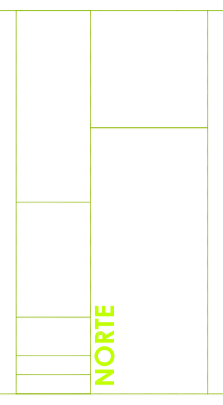

PLANO

A00

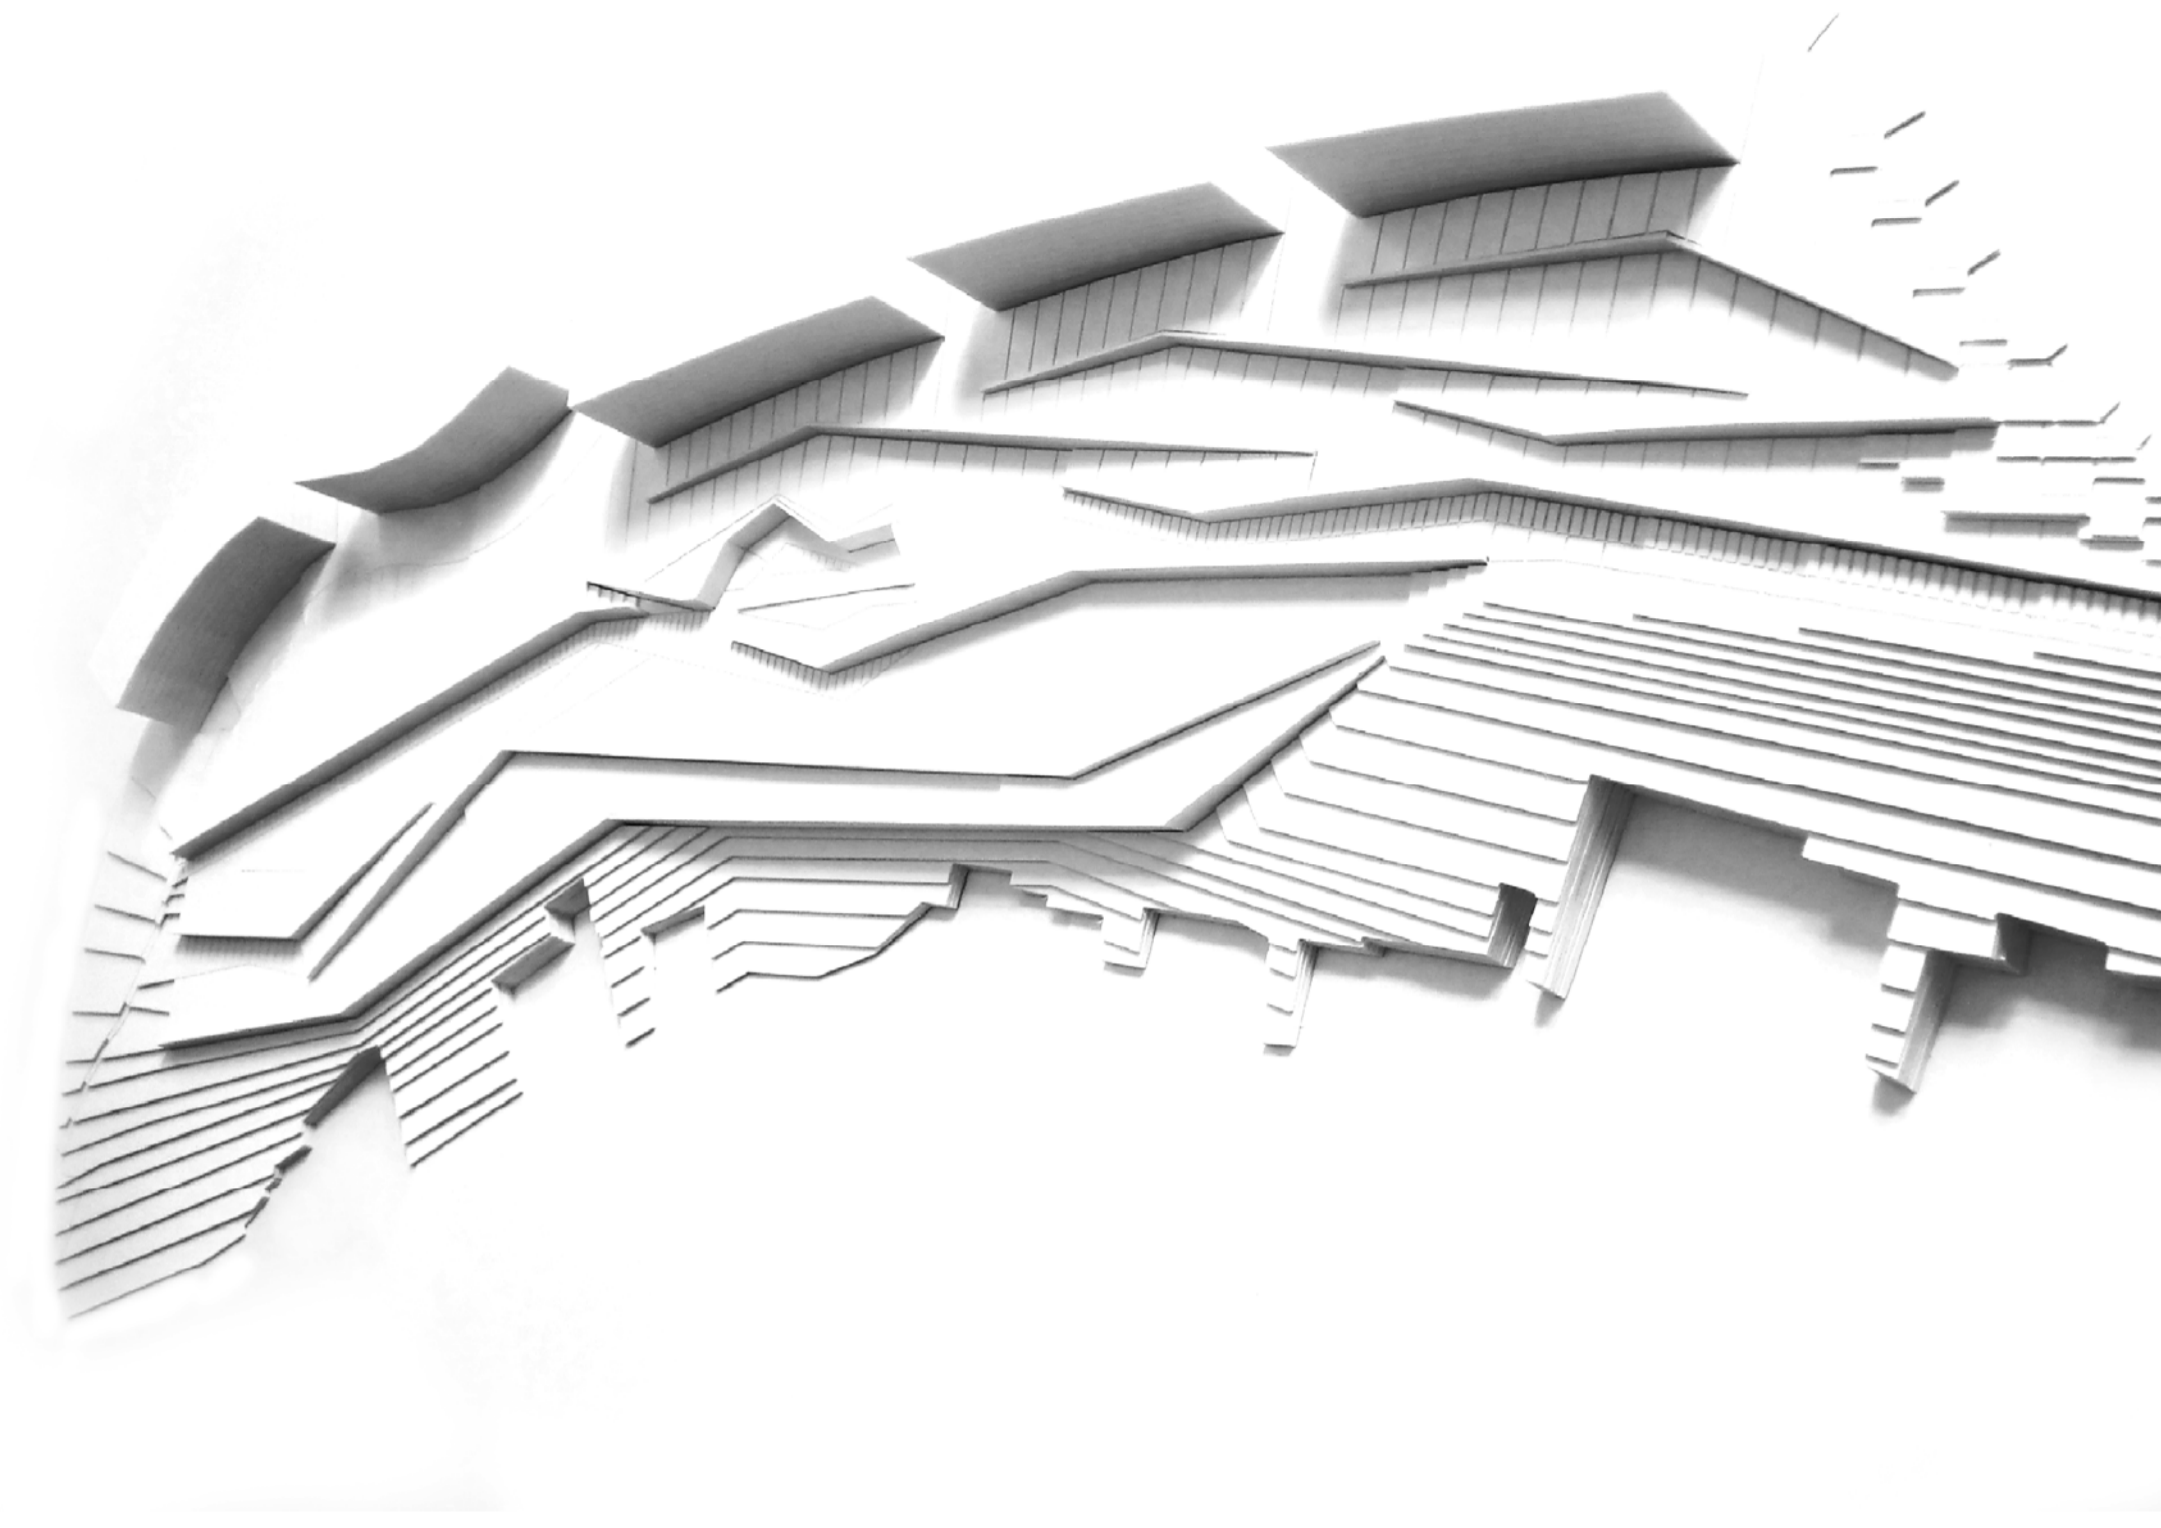

PROYECTO FIN DE CARRERA
convocatoria

JUN 2011

BIBLIOTECA

BARRIO DE MESOIRO

alumno
Ríos López

tutor
Fernando
Agrasar Quiroga

URBANISMO

- Uo1 relación barrio-ciudad
- Uo2 topografía
- Uo3 análisis parcela I
- Uo4 análisis parcela II
- Uo5 alturas y viales
- Uo6 comparativa
- Uo7 propuesta urbanización
- Uo8 secciones urbanización I
- Uo9 secciones urbanización II
- Uo10 análisis propuesta

ARQUITECTURA

- Ao1 situación**
- Ao2 planta
- Ao3 alz. frontal y secc. longitud.
- Ao4 secciones interiores norte y sur
- Ao5 secc. longitud II y transversal

CONSTRUCCIÓN

- Co1 sección transversal I
- Co2 detalles sección transversal I
- Co3 sección transversal II
- Co4 detalles sección transversal II
- Co5 sección longitudinal I
- Co6 detalles sección longitudinal I
- Co7 sección longitudinal II
- Co8 detalles sección longitudinal II
- Co9 sección horizontal
- C10 detalles sección horizontal I
- C11 detalles sección horizontal II
- C12 plano de acabados y superficies
- C13 plano de acabados, suelos
- C14 plano de acabados, techos
- C15 plano de acabados, paredes
- C16 memoria de carpinterías I
- C17 memoria de carpinterías II
- C18 memoria de carpinterías III

ESTRUCTURA

- Eo1 replanteo
- Eo2 saneamiento y puesta a tierra
- Eo3 p. de cimentaciones, armados
- Eo4 p. de cubierta, armados
- Eo5 losa maciza, refuerzos superiores
- Eo6 losa maciza, refuerzos superiores
- Eo7 vigas, armados I
- Eo8 vigas, armados II
- Eo9 vigas, armados III
- E10 muros, armados I
- E11 muros, armados II

INSTALACIONES

- Io1 fontanería
- Io2 saneamiento, cimentaciones
- Io3 saneamiento
- Io4 saneamiento, cubierta
- Io5 electricidad
- Io6 esquema unifilar
- Io7 iluminación
- Io8 climatización
- Io9 seguridad contra incendios, SI

ESCALAS

1/200
1/500

NORTE

PLANO

A01



URBANISMO

- Uo1 relación barrio-ciudad
- Uo2 topografía
- Uo3 análisis parcela I
- Uo4 análisis parcela II
- Uo5 alturas y vialidad
- Uo6 comparativa
- Uo7 propuesta urbanización I
- Uo8 secciones urbanización I
- Uo9 secciones urbanización II
- U10 análisis propuesta

ARQUITECTURA

- Ao1 situación
- Ao2 planta**
- Ao3 alz. frontal y secc. longitudinal
- Ao4 secciones interiores norte y sur
- Ao5 secc. longitudinal y transversal

CONSTRUCCIÓN

- Co1 sección transversal I
- Co2 detalles sección transversal II
- Co3 sección transversal III
- Co4 detalles sección transversal III
- Co5 sección longitudinal I
- Co6 detalles sección longitudinal I
- Co7 sección longitudinal II
- Co8 detalles sección longitudinal II
- Co9 sección horizontal
- C10 detalles sección horizontal I
- C11 detalles sección horizontal II
- C12 plano de acabados y superficies
- C13 plano de acabados, suelos
- C14 plano de acabados, techos
- C15 plano de acabados, paredes
- C16 memoria de carpinterías I
- C17 memoria de carpinterías II
- C18 memoria de carpinterías III

ESTRUCTURA

- Eo1 replanteo
- Eo2 saneamiento y puesta a tierra
- Eo3 p. de cimentaciones, armados
- Eo4 p. de cubierta, armados
- Eo5 losa maciza, refuerzos inferiores
- Eo6 losa maciza, refuerzos superiores
- Eo7 vigas, armados I
- Eo8 vigas, armados II
- Eo9 vigas, armados III
- E10 muros, armados I
- E11 muros, armados II

INSTALACIONES

- Io1 fontanería
- Io2 saneamiento, cimentaciones
- Io3 saneamiento
- Io4 saneamiento, cubierta
- Io5 electricidad
- Io6 esquema unifilar
- Io7 iluminación
- Io8 climatización
- Io9 seguridad contra incendios, SI

ESCALAS


1/200
1/500


NORTE



PLANO

A02

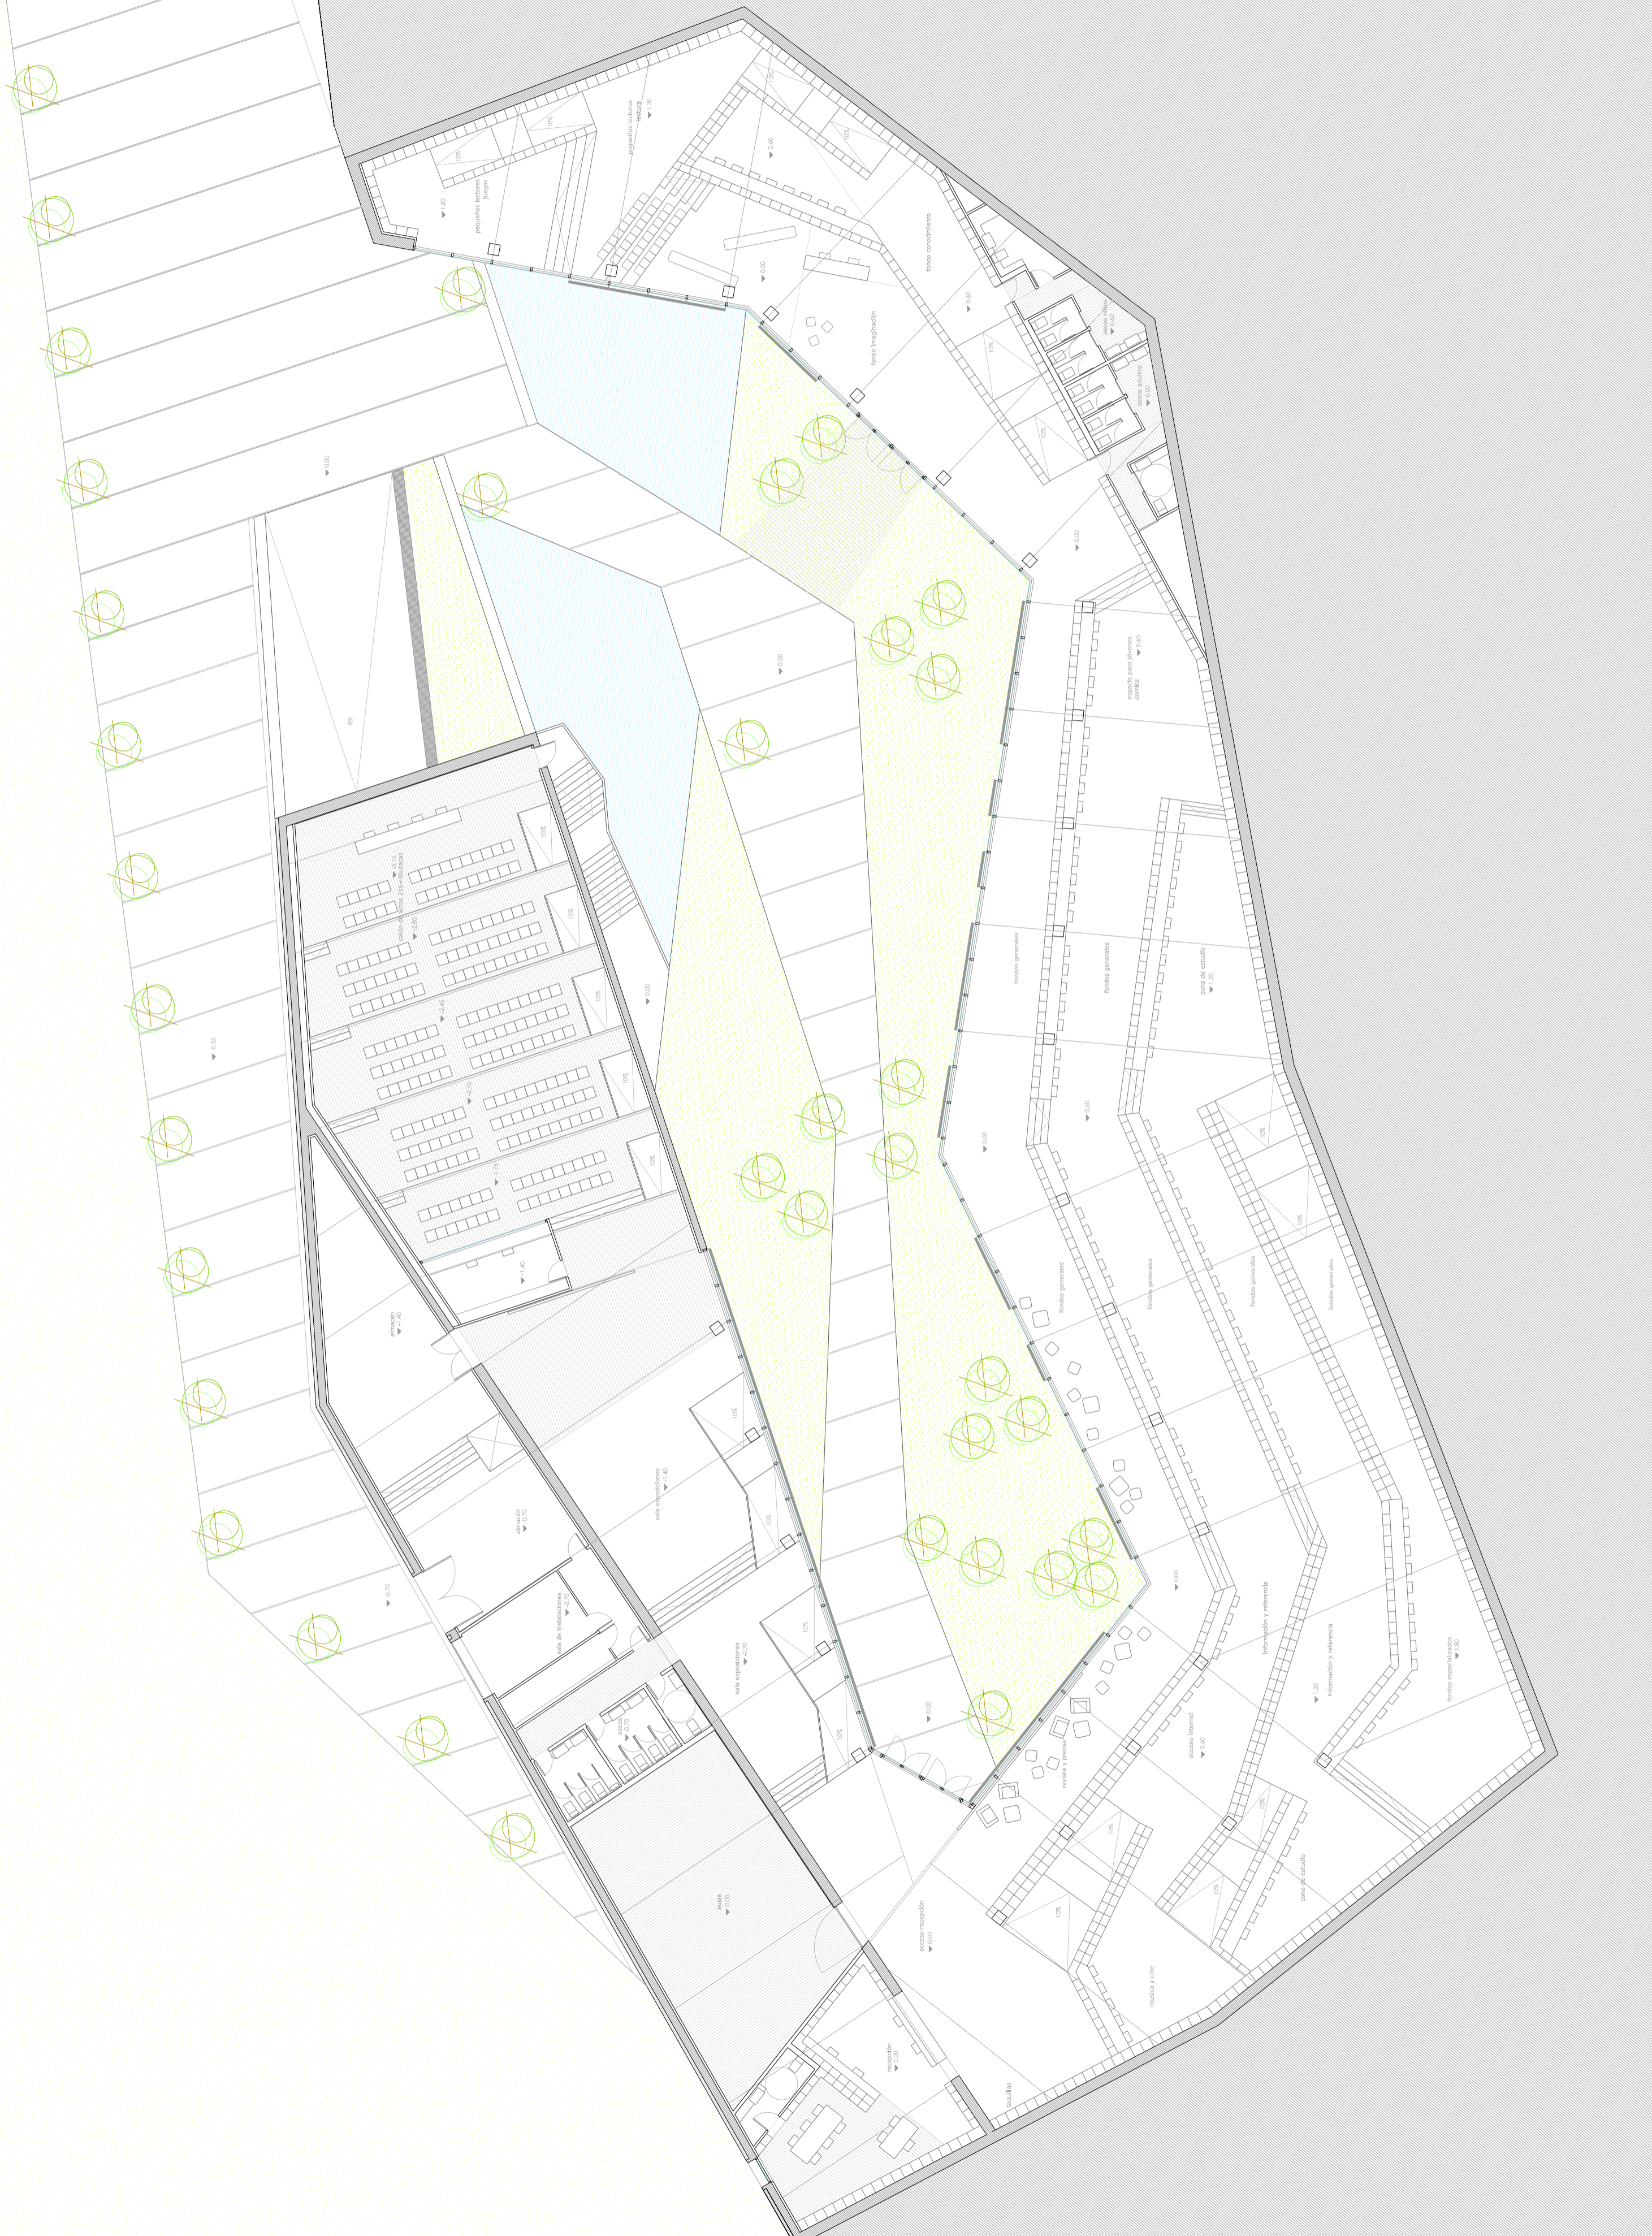

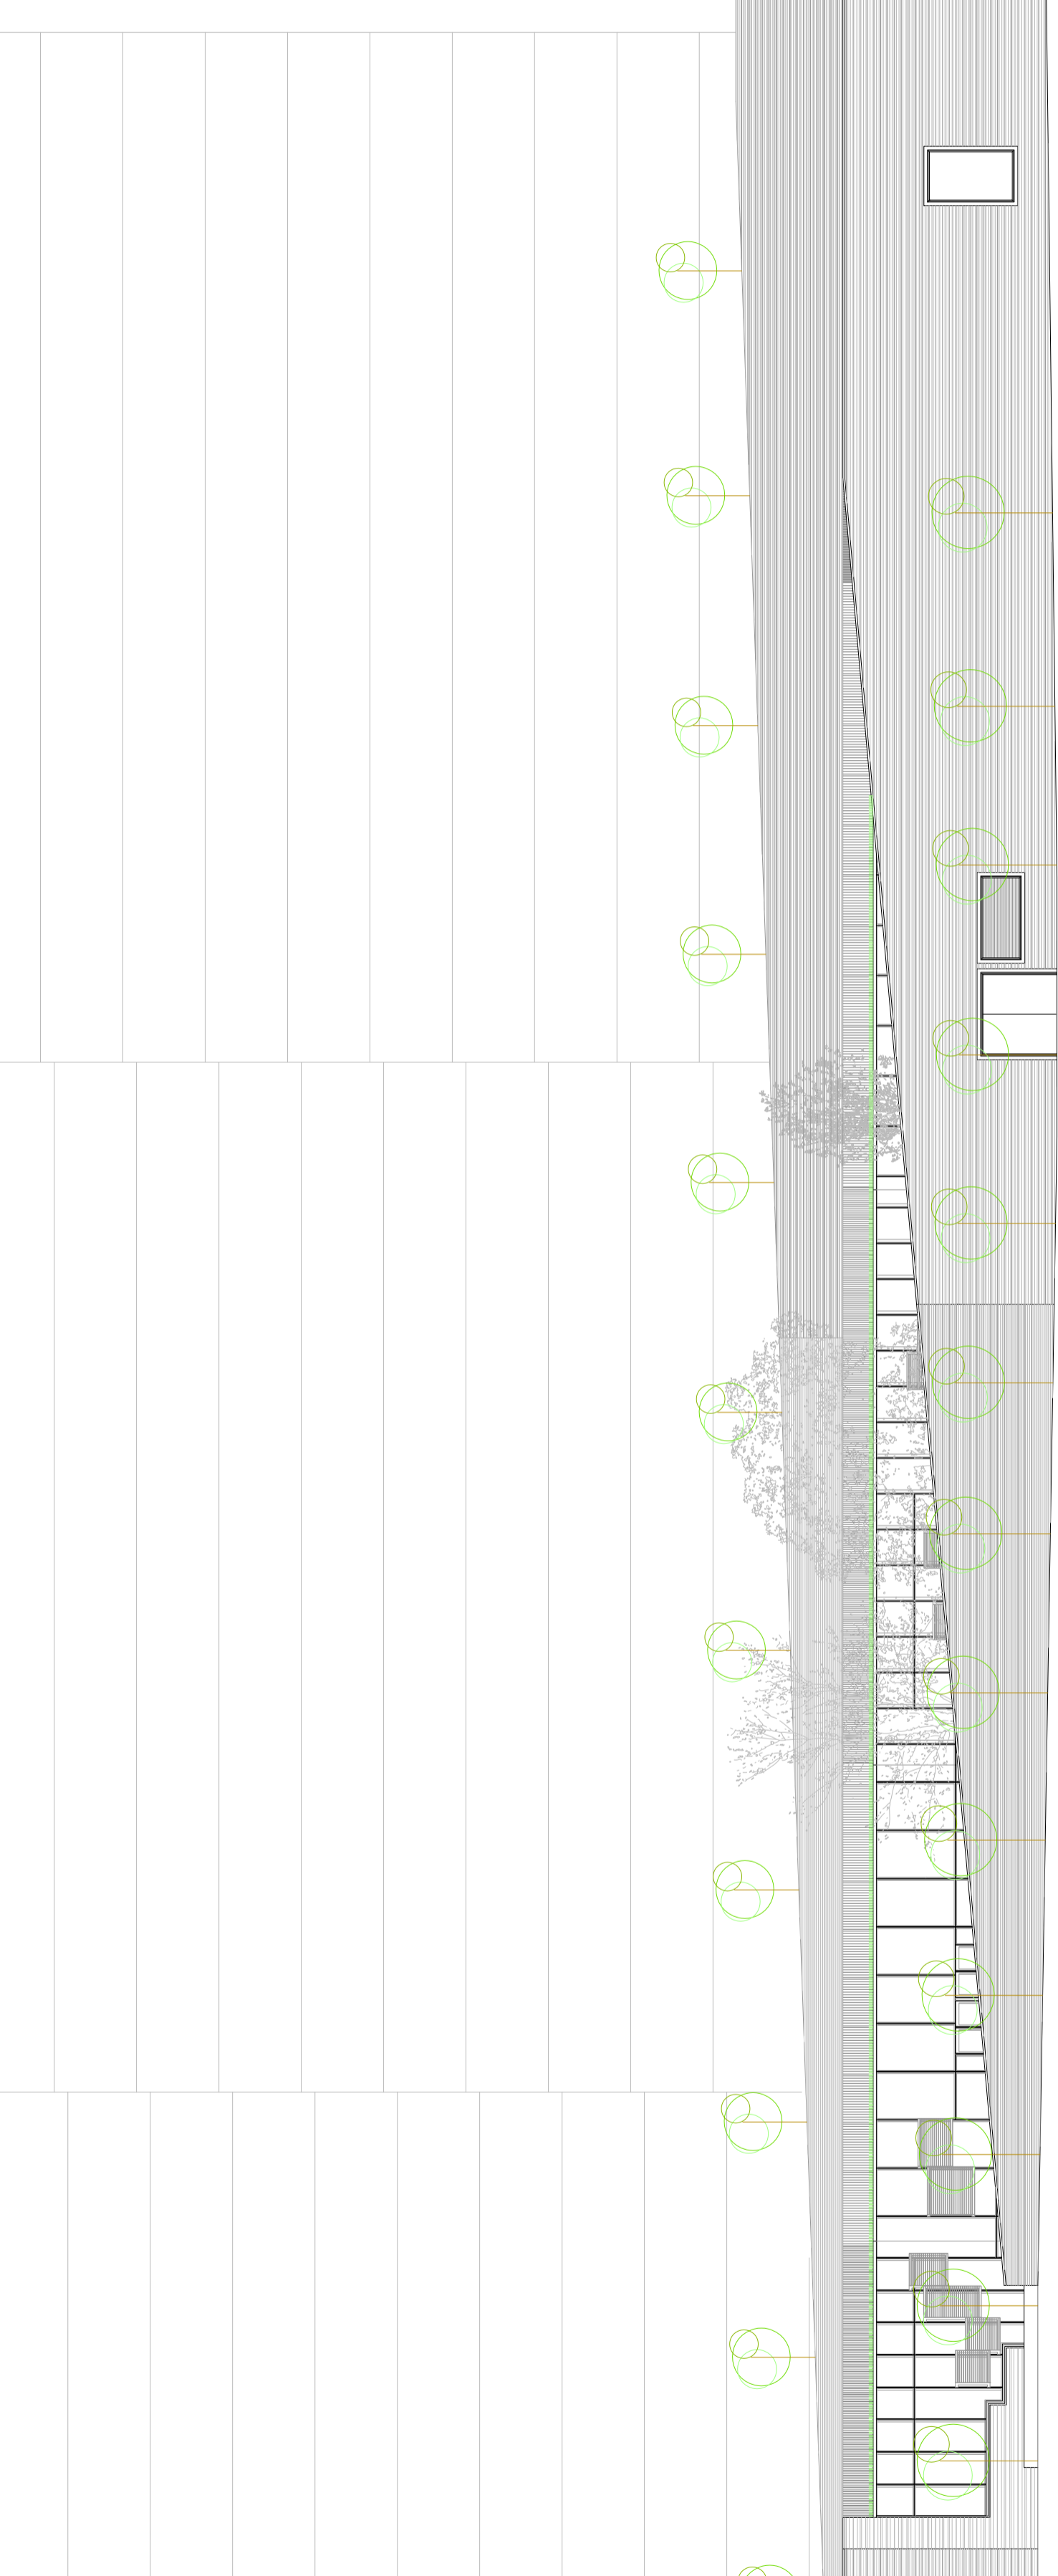

PROYECTO FIN DE CARRERA
convocatoria JUN 2011

BIBLIOTECA
tema BARRIO DE MESOIRO

alumno Raúl Ríos López

tutor Fernando Agrasar Quiroga

URBANISMO

- Uo1 relación barrio-ciudad
- Uo2 topografía
- Uo3 análisis parcela I
- Uo4 análisis parcela II
- Uo5 alturas y viales
- Uo6 comparativa
- Uo7 propuesta urbanización
- Uo8 secciones urbanización I
- Uo9 secciones urbanización II
- U10 análisis propuesta

ARQUITECTURA

- Ao1 situación
- Ao2 planta

Ao3 alz. frontal y secc. longitudinal.

- Ao4 secciones interiores norte y sur
- Ao5 secc. longitud II y transversal

CONSTRUCCIÓN

- Co1 sección transversal I
- Co2 detalles sección transversal I
- Co3 sección transversal III
- Co4 detalles sección transversal III
- Co5 sección longitudinal I
- Co6 detalles sección longitudinal I
- Co7 sección longitudinal II
- Co8 detalles sección longitudinal II
- Co9 sección horizontal I
- Co10 detalles sección horizontal I
- Co11 detalles sección horizontal II
- Co12 plano de acotados y superficies
- Co13 plano de acabados, suelos
- Co14 plano de acabados, techos
- Co15 plano de acabados, paredes
- Co16 memoria de carpinterías I
- Co17 memoria de carpinterías II
- Co18 memoria de carpinterías III

ESTRUCTURA



- Eo1 replanteo
- Eo2 saneamiento y puesta a tierra
- Eo3 p. de cimentaciones, armados
- Eo4 p. de cubierta, armados
- Eo5 losa maciza, refuerzos inferiores
- Eo6 losa maciza, refuerzos superiores
- Eo7 vigas, armados I
- Eo8 vigas, armados II
- Eo9 vigas, armados III
- E10 muros, armados I
- E11 muros, armados II



INSTALACIONES

- Io1 fontanería
- Io2 saneamiento, cimentaciones
- Io3 saneamiento
- Io4 saneamiento, cubierta
- Io5 electricidad
- Io6 esquema unifilar
- Io7 iluminación
- Io8 climatización
- Io9 seguridad contra incendios, SI

ESCALAS

1/200
1/500

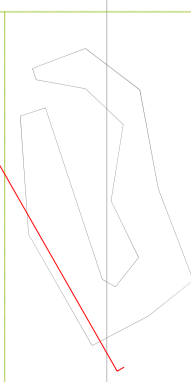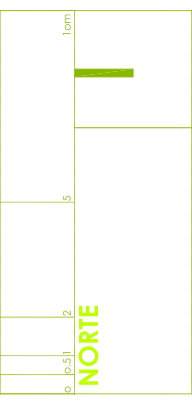

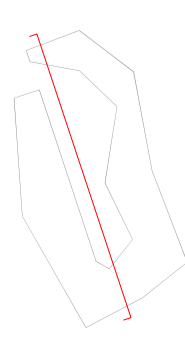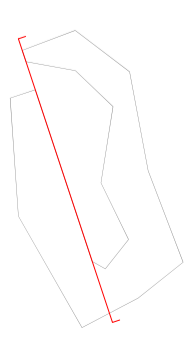

PROYECTO FIN DE CARRERA

convocatoria

JUN 2011

tema

BIBLIOTECA

BARRIO DE MESOIRO

alumno

Rol

Ríos López

Fernando

Agrasar Quiroga

URBANISMO

- Uo1 relación barrio-ciudad
- Uo2 topografía
- Uo3 análisis parcela I
- Uo4 análisis parcela II
- Uo5 culturas y viales
- Uo6 comparativa
- Uo7 propuesta urbanización
- Uo8 secciones urbanización I
- Uo9 secciones urbanización II
- U10 análisis propuesta

ARQUITECTURA

- Ao1 situación
- Ao2 planta
- Ao3 alz. frontal y secc. longitud.
- Ao4 secciones interiores norte y sur**
- Ao5 secc. longitud II y transversal

CONSTRUCCIÓN

- Co1 sección transversal I
- Co2 detalles sección transversal I
- Co3 sección transversal II
- Co4 detalles sección transversal III
- Co5 sección longitudinal I
- Co6 detalles sección longitudinal I
- Co7 sección longitudinal II
- Co8 detalles sección longitudinal II
- Co9 sección horizontal
- C10 detalles sección horizontal I
- C11 detalles sección horizontal II
- C12 plano de acotados y superficies
- C13 plano de acabados, suelos
- C14 plano de acabados, techos
- C15 plano de acabados, paredes
- C16 memoria de carpinterías I
- C17 memoria de carpinterías II
- C18 memoria de carpinterías III

ESTRUCTURA

- Eo1 replanteo
- Eo2 saneamiento y puesta a tierra
- Eo3 p. de cimentaciones, armados
- Eo4 p. de cubierta, armados
- Eo5 losa maciza, refuerzos inferiores
- Eo6 losa maciza, refuerzos superiores
- Eo7 vigas, armados I
- Eo8 vigas, armados II
- Eo9 vigas, armados III
- E10 muros, armados I
- E11 muros, armados II

INSTALACIONES

- Io1 fontanería
- Io2 saneamiento, cimentaciones
- Io3 saneamiento
- Io4 saneamiento, cubierta
- Io5 electricidad
- Io6 esquema unifilar
- Io7 iluminación
- Io8 climatización
- Io9 seguridad contra incendios, SI

ESCALAS

1/200

1/500



NORTE




PLANO

A04

sección longitudinal

sección por plano de corte

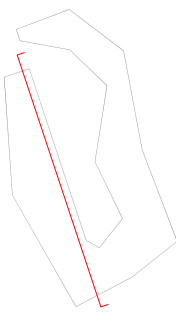

PROYECTO FIN DE CARRERA

convocatoria JUN 2011

tema BIBLIOTECA

BARRIO DE MESOIRO

alumino Ríos López

tutor Fernando

Agrasar Quiroga

URBANISMO

- Uo1 relación barrio-ciudad
- Uo2 topografía
- Uo3 análisis parcela I
- Uo4 análisis parcela II
- Uo5 alturas y vialidad
- Uo6 comparativa
- Uo7 propuesta urbanización
- Uo8 secciones urbanización I
- Uo9 secciones urbanización II
- U10 análisis propuesta

ARQUITECTURA

- Ao1 situación
- Ao2 planta
- Ao3 alz. frontal y secc. longitudinal
- Ao4 secciones interiores norte y sur
- Ao5 secc. longitud II y transversal**

CONSTRUCCIÓN

- Co1 sección transversal I
- Co2 detalles sección transversal I
- Co3 sección transversal II
- Co4 detalles sección transversal II
- Co5 sección longitudinal I
- Co6 detalles sección longitudinal I
- Co7 sección longitudinal II
- Co8 detalles sección longitudinal II
- Co9 sección horizontal
- C10 detalles sección horizontal I
- C11 detalles sección horizontal II
- C12 plano de acotados y superficies
- C13 plano de acabados, suelos
- C14 plano de acabados, techos
- C15 plano de acabados, paredes
- C16 memoria de carpinterías I
- C17 memoria de carpinterías II
- C18 memoria de carpinterías III

ESTRUCTURA

- Eo1 replanteo
- Eo2 saneamiento y puesta a tierra
- Eo3 p. de cimentaciones, armados
- Eo4 p. de cubierta, armados
- Eo5 losa maciza, refuerzos inferiores
- Eo6 losa maciza, refuerzos superiores
- Eo7 vigas, armados I
- Eo8 vigas, armados II
- Eo9 vigas, armados III
- E10 muros, armados I
- E11 muros, armados II

INSTALACIONES

- Io1 fontanería
- Io2 saneamiento, cimentaciones
- Io3 saneamiento
- Io4 saneamiento, cubierta
- Io5 electricidad
- Io6 esquema unifilar
- Io7 iluminación
- Io8 climatización
- Io9 seguridad contra incendios, SI

ESCALAS

1/200
1/500

NORTE



PLANO

A05

