




vista del interior de la nave

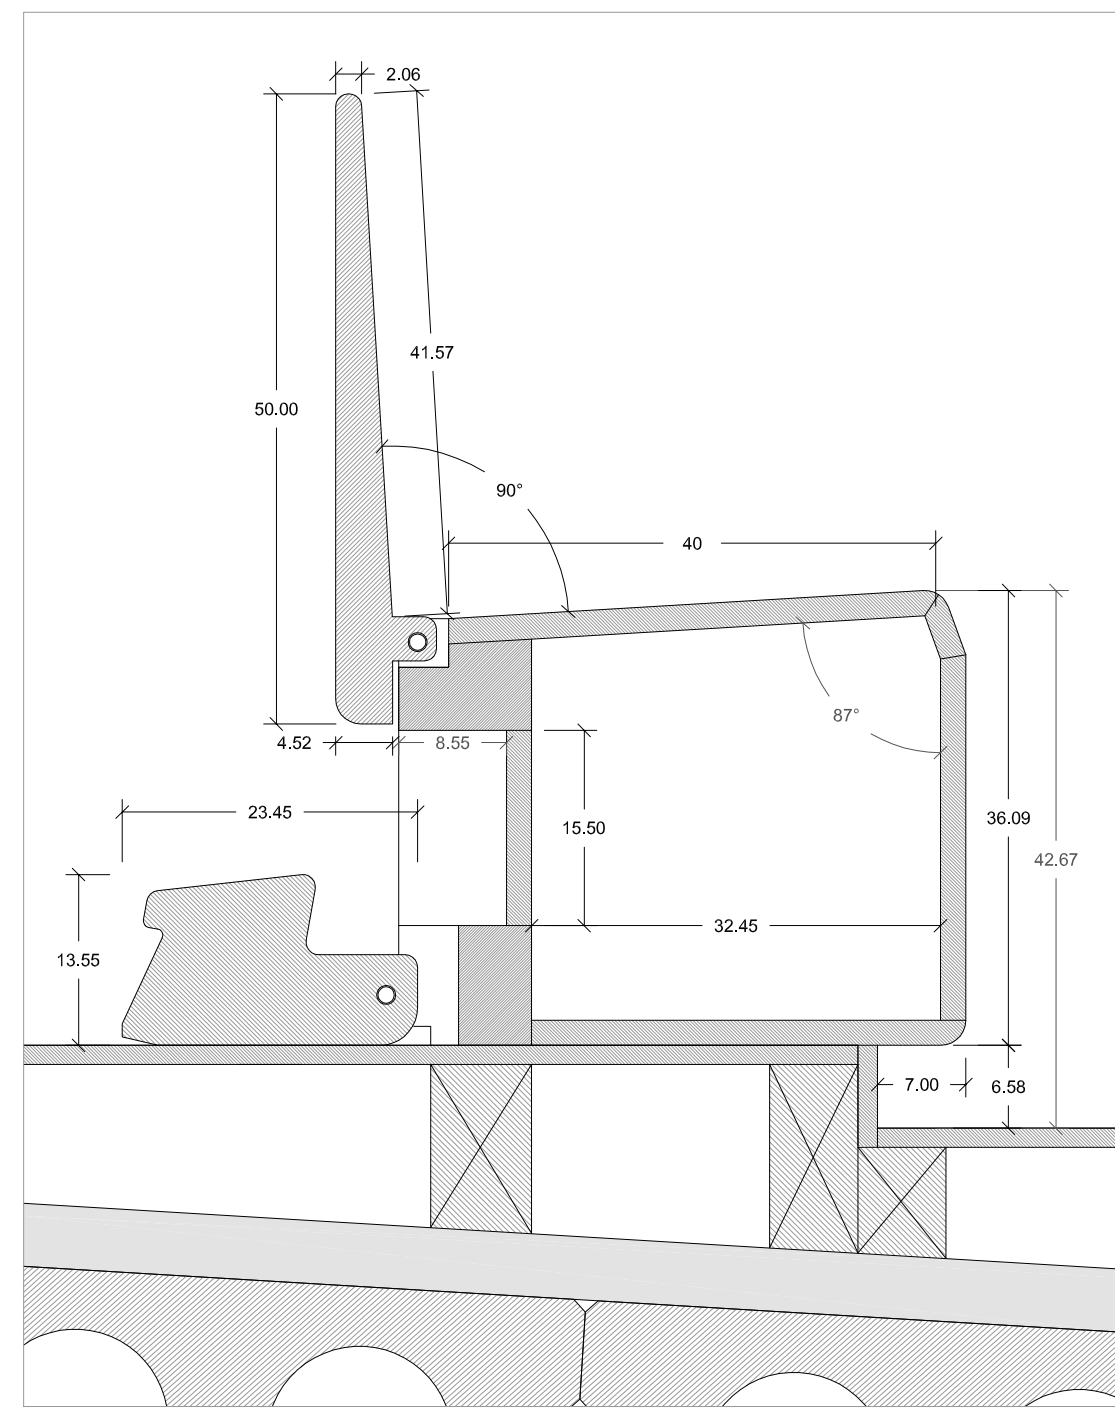

sección banco abierto e.1/5

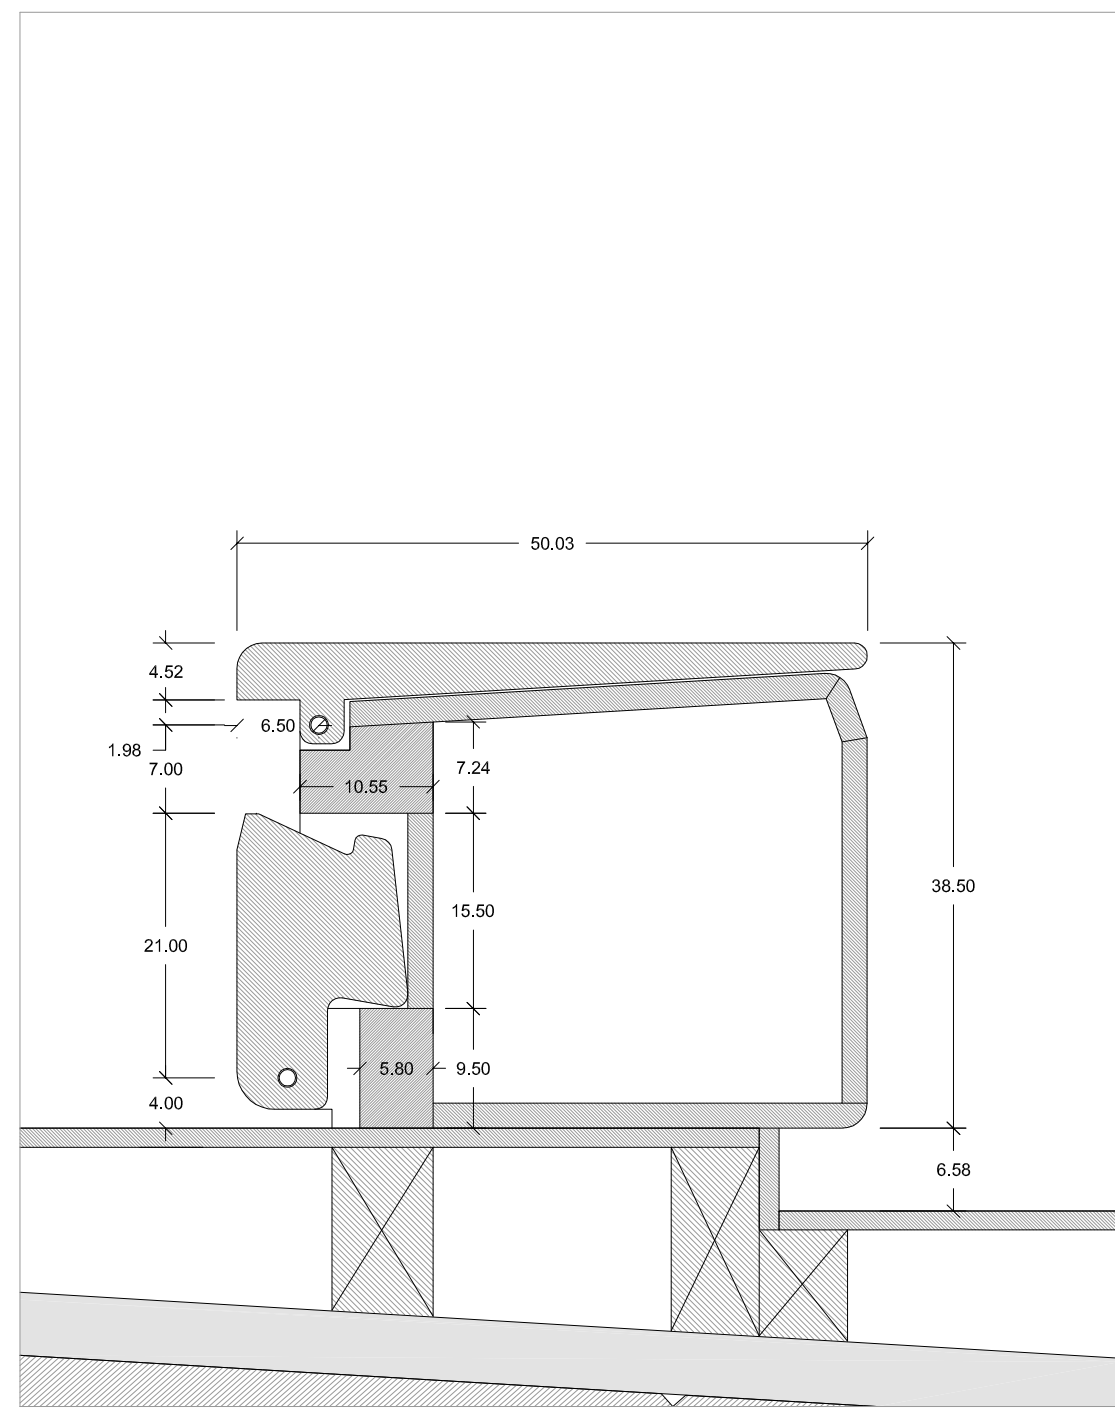

sección banco cerrado e.1/5

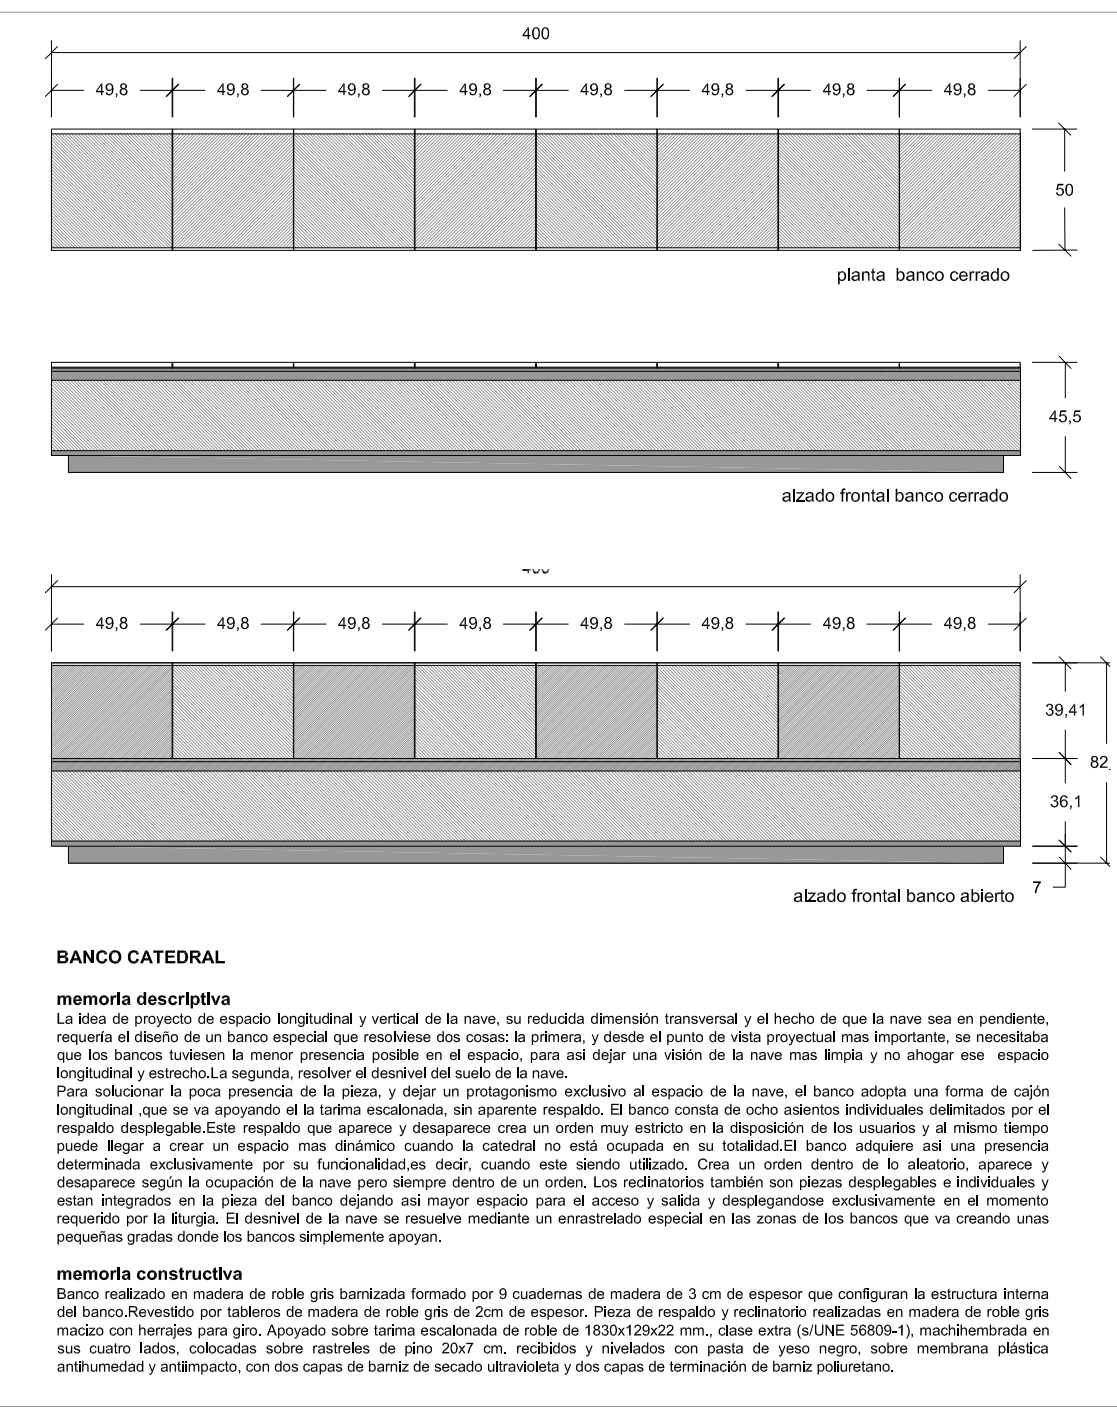



BANCO CATEDRAL

memoria descriptiva



memoria constructiva



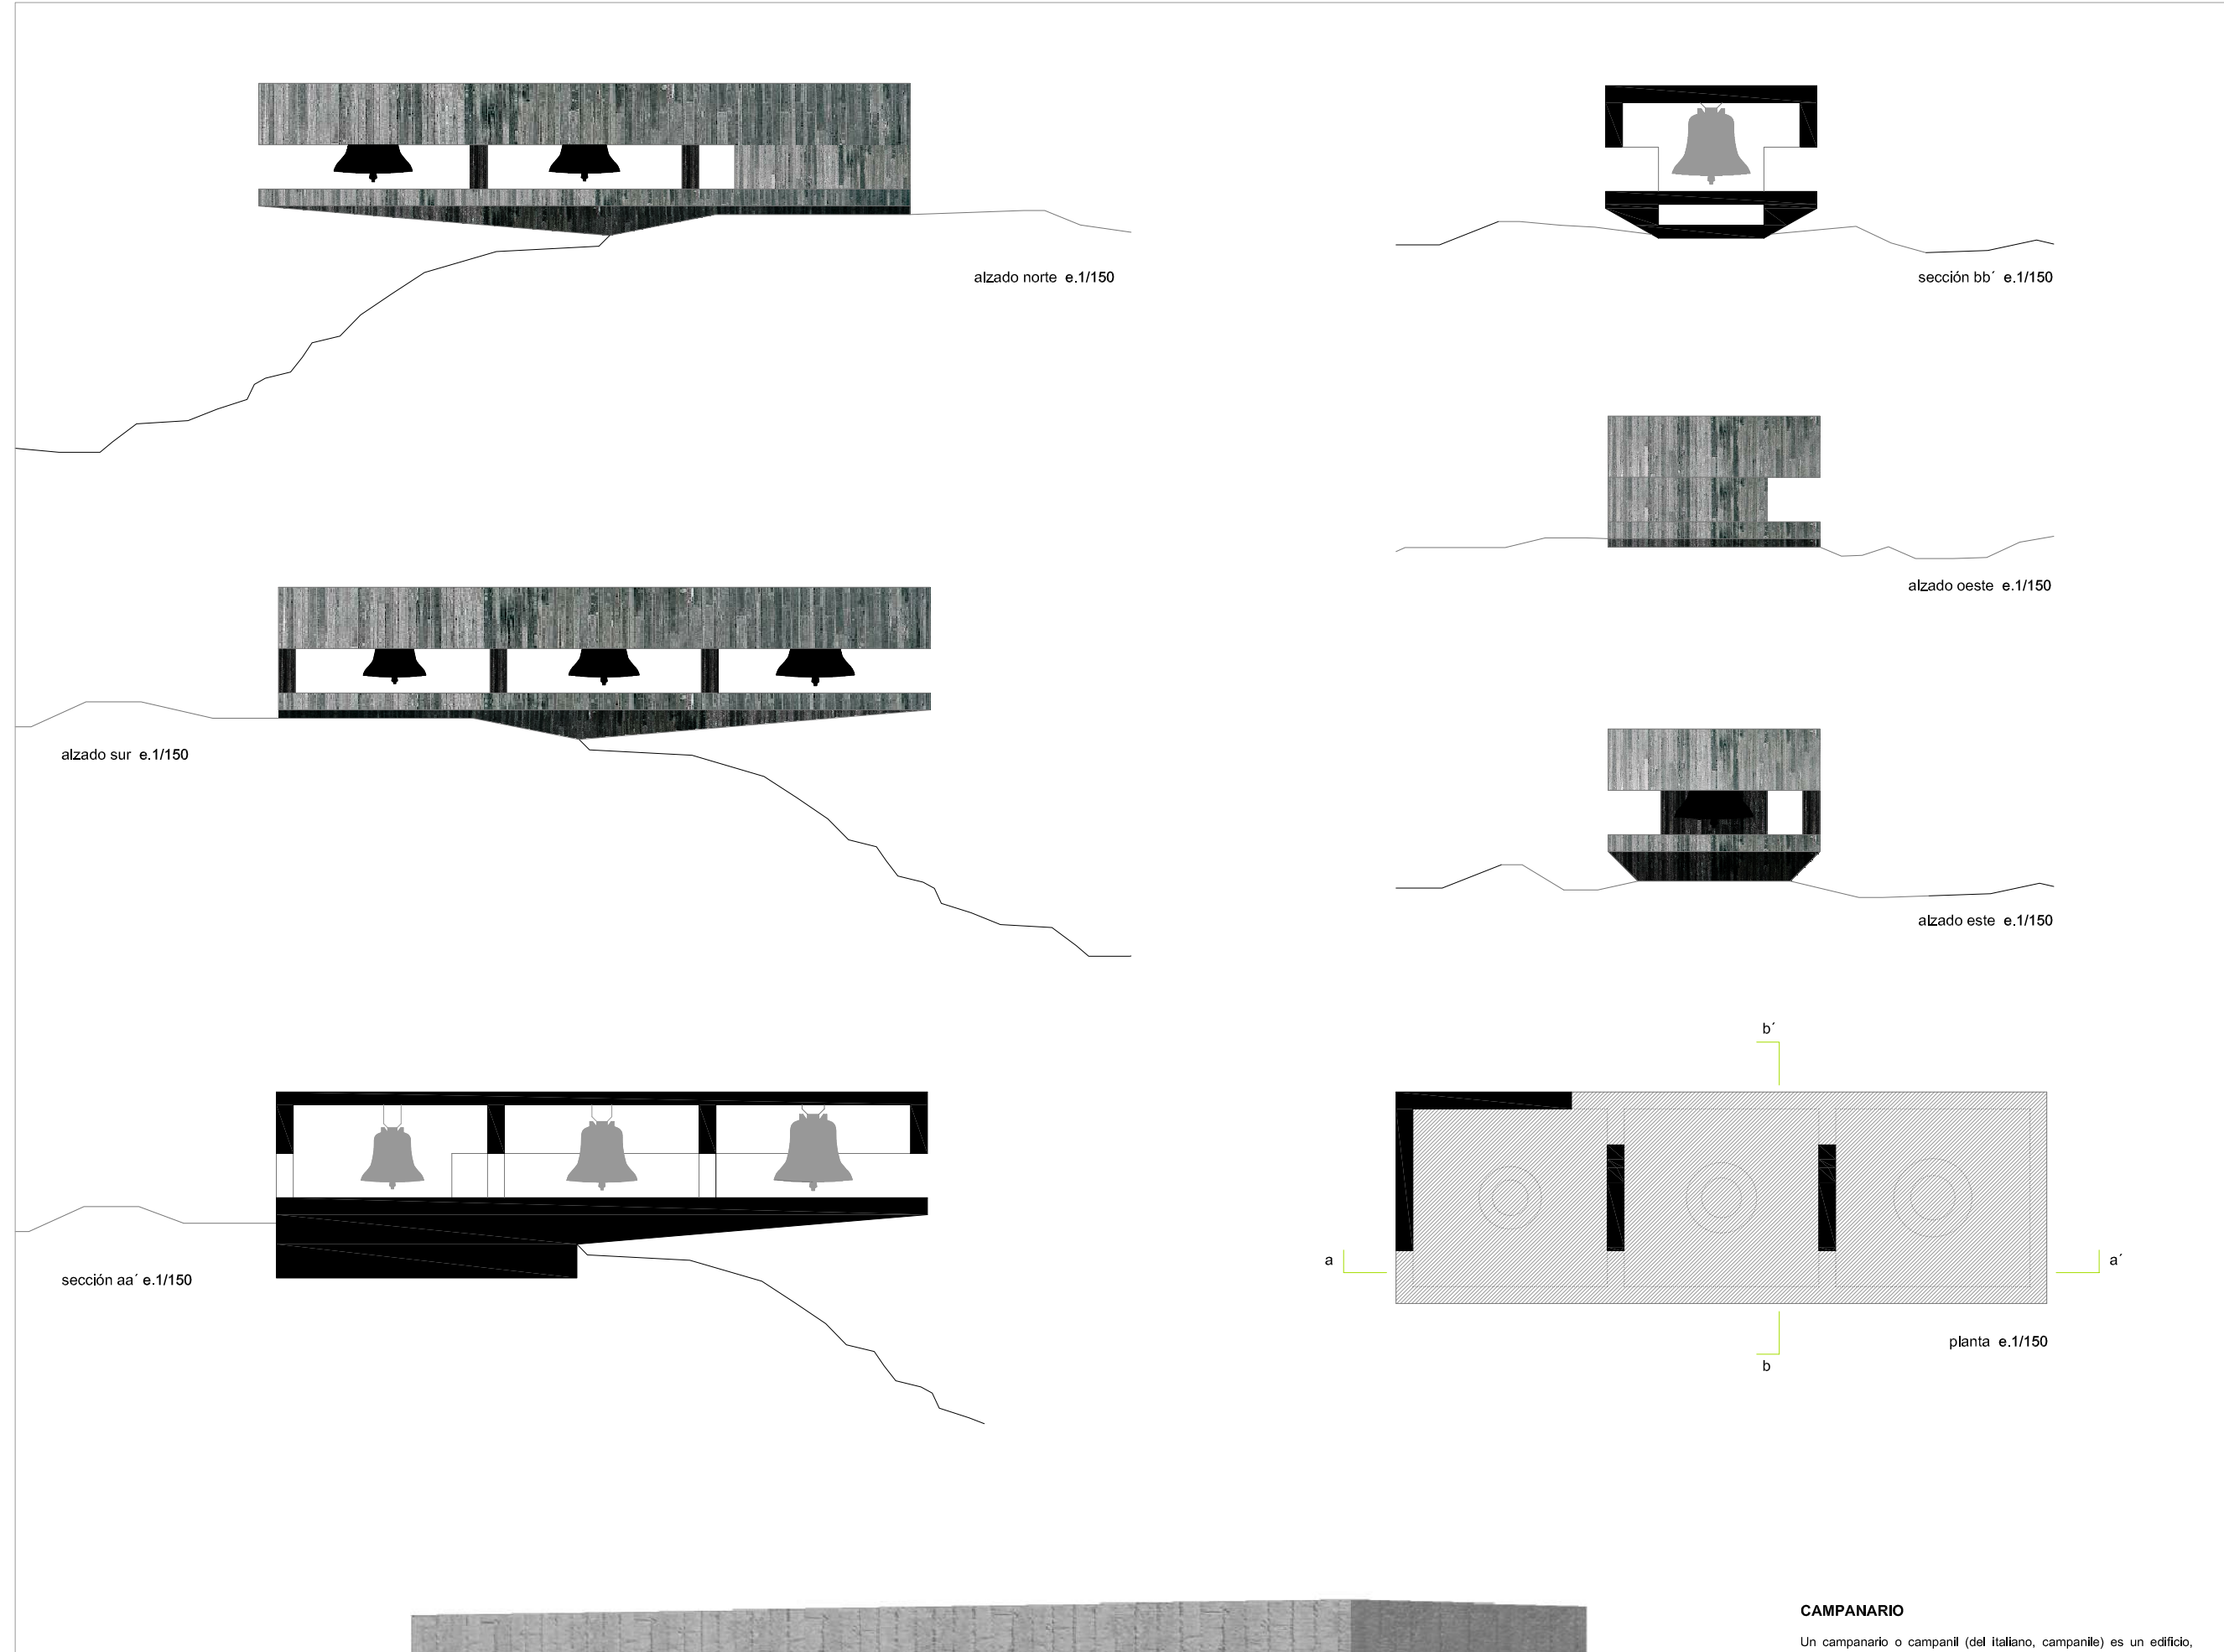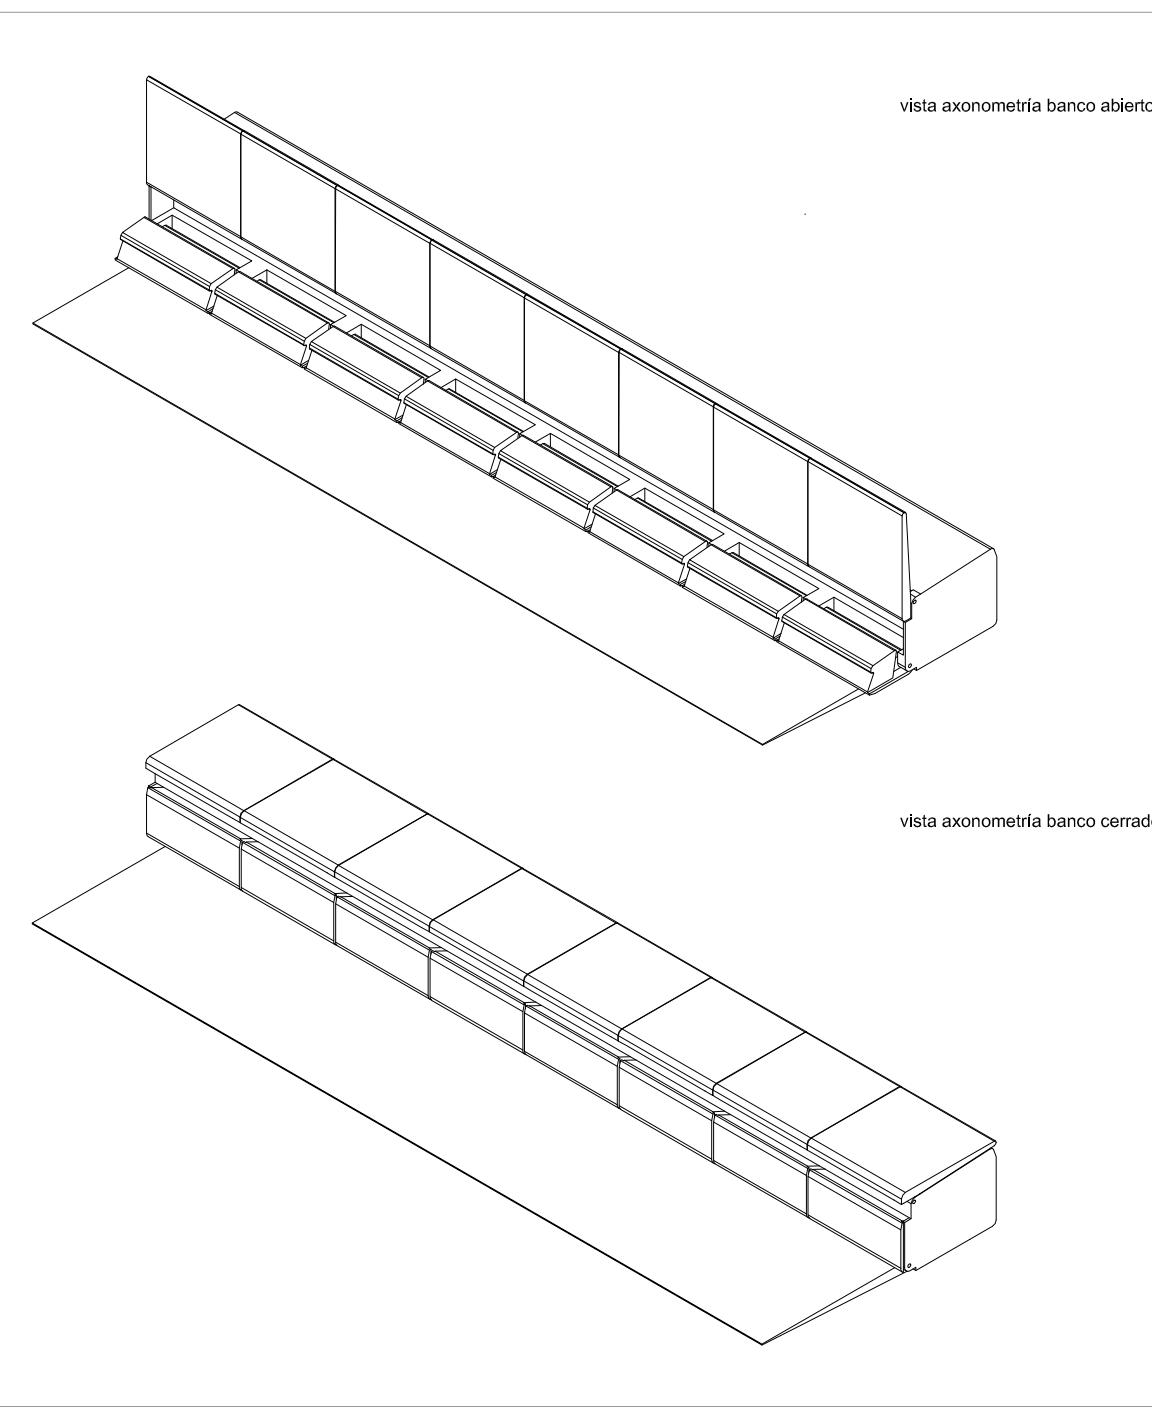

CAMPANARIO

Un campanario o campanil (del italiano, campanile) es un edificio, estructura o torre conocho adosado o anexo a una basílica, catedral, iglesia, capilla o edificio público civil y donde se colocan las campanas, con la finalidad de convocar la asistencia de los feligreses al servicio religioso o a los cultos en general. Habitualmente está placé en una estructura elevada o se alza incorporada a al catedral en un lugar elevado para que las campanas se escuchan mejor en la distancia. Actualmente el campanario y el sorteo de sus campanas al pasado a constituirse en símbolo de los países de tradición católica y el símbolo de sus campanas en un recuerdo imborrable en la memoria de muchas personas.

memoria descriptiva

Se proyecta un campanario horizontal puesto que se ha considerado que no era imprescindible la colocación de éste a gran altura por la posibilidad que ofrece la estructura de la torre del coro. Campanario elevado, que se integra a modo de pieza de remate del proyecto. 