



BUQUE AUXILIAR PARA DAR SERVICIO A LAS PLATAFORMAS EÓLICAS OFFSHORE


LONGITUDINAL

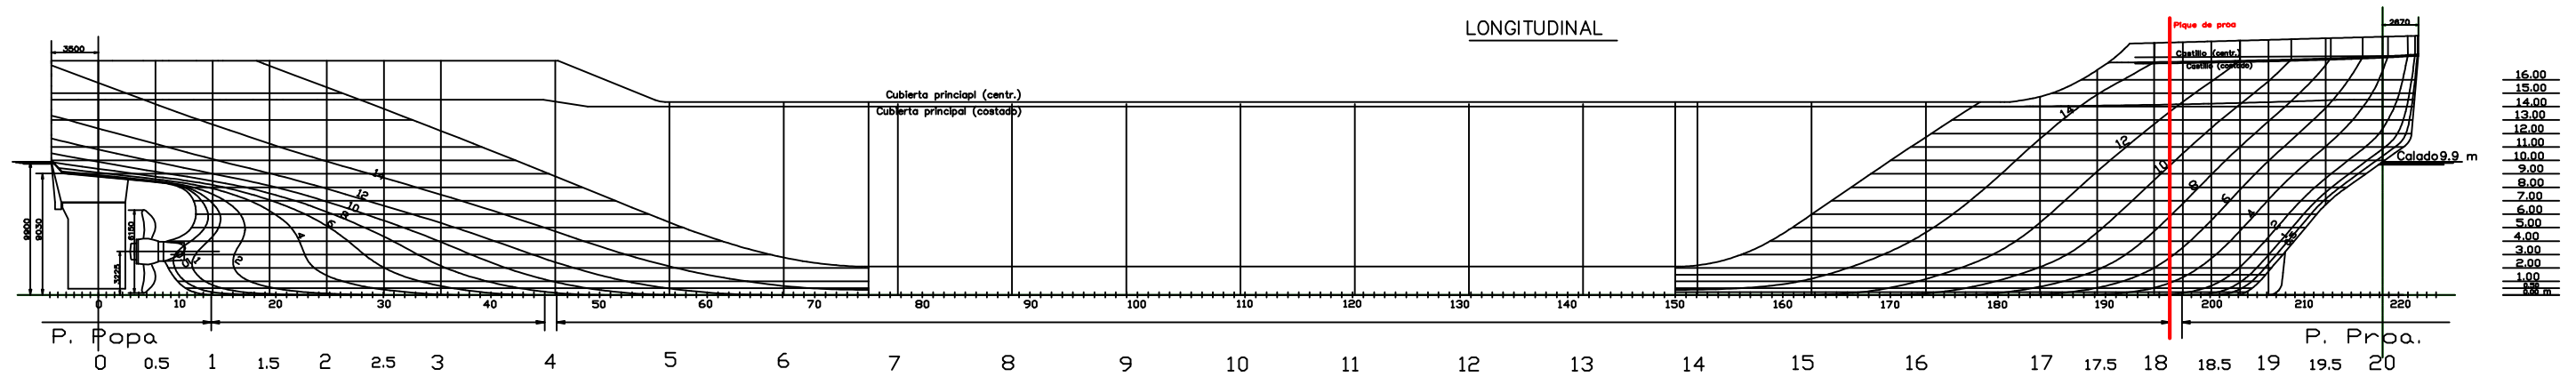

PLANTA

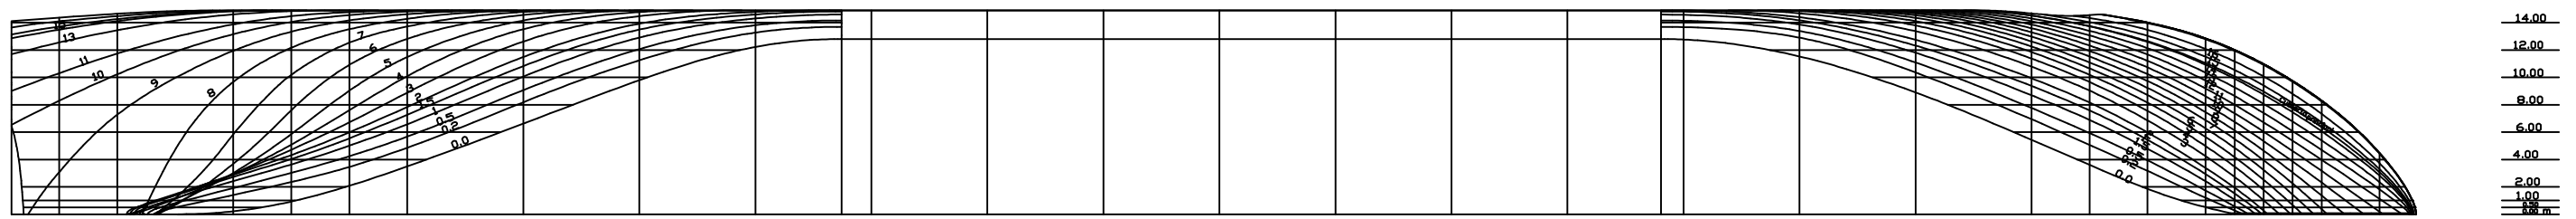

Popa Proa

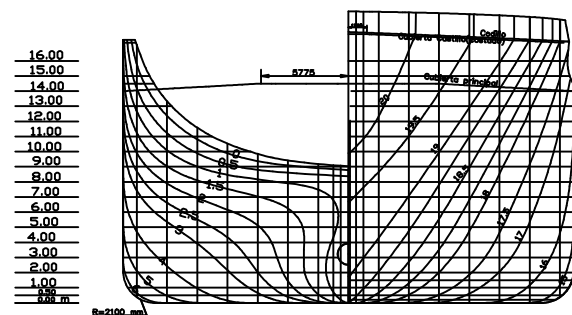

	Fecha	Nombre	Escuela Politécnica Superior
Dibujado	18-02-16	D.Saya	
Comprobado	18-02-16	A.Álvarez	
Escala	1:500		Plano N° 1
Plano de formas			