


1. ESTADO ACTUAL

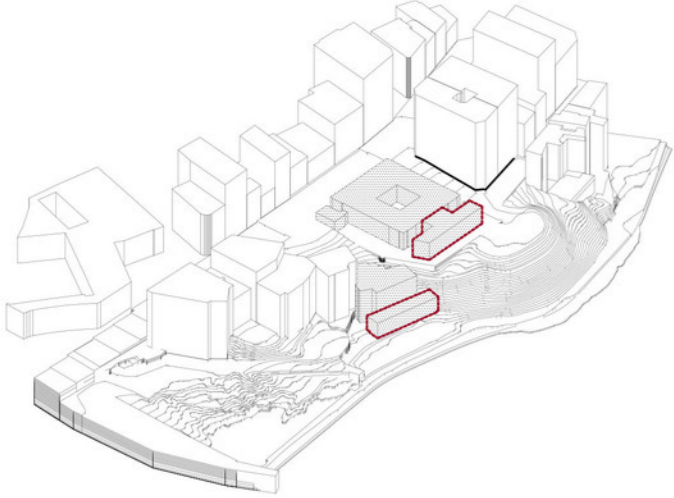

2. RECORRIDO A TRAVÉS DEL TERRENO



3. DIVISIÓN DEL VOLUMEN INICIAL



4. RELACIÓN DE VOLUMENES



5. BÚSQUEDA DE LUZ



6. RELACIÓN FACHADA-ESTRUCTURA




7. ESPACIOS PÚBLICOS Y CONEXIONES




8. ELEMENTOS CARACTERÍSTICOS DE LA PLAZA



9. RELACIÓN DE CUBIERTAS

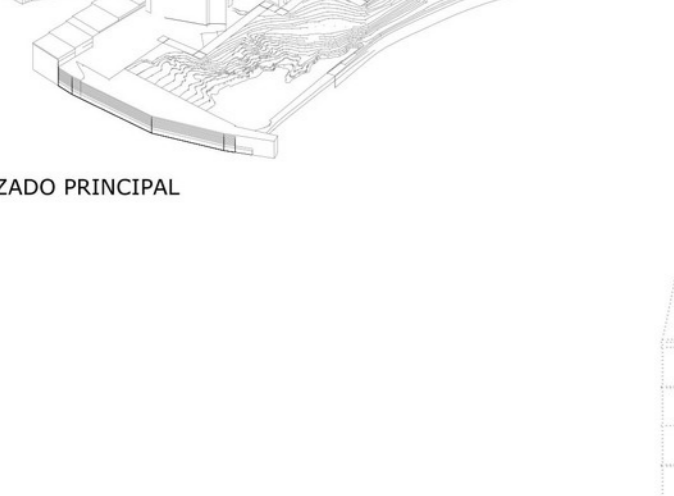


ALZADO PRINCIPAL

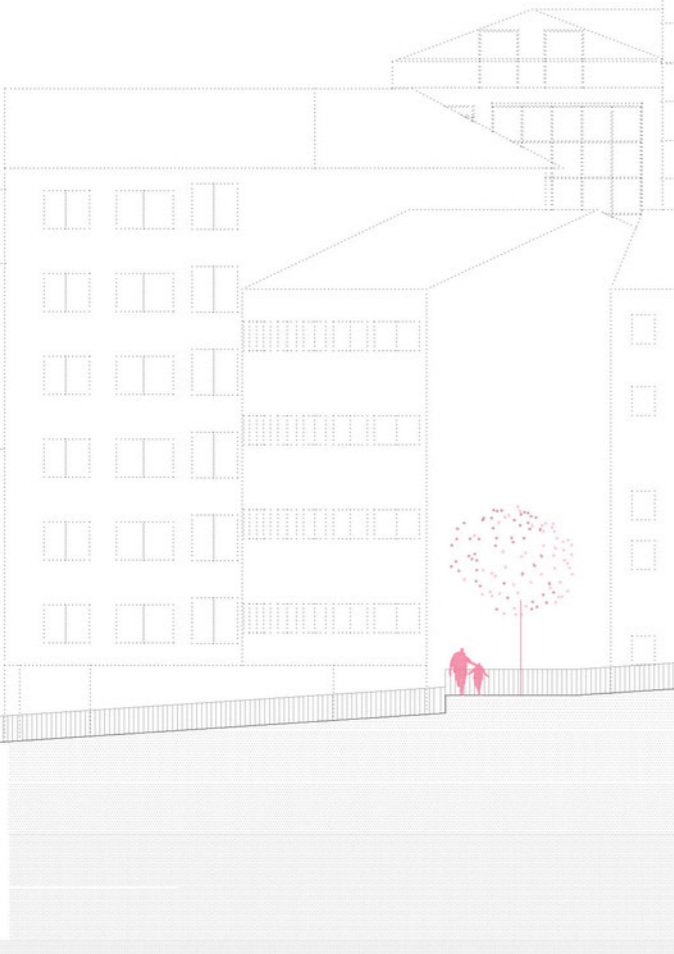

PLANTA SÓTANO -1 (COTA 114)



SECCIÓN TRANSVERSAL BALNEARIO Y HOTEL

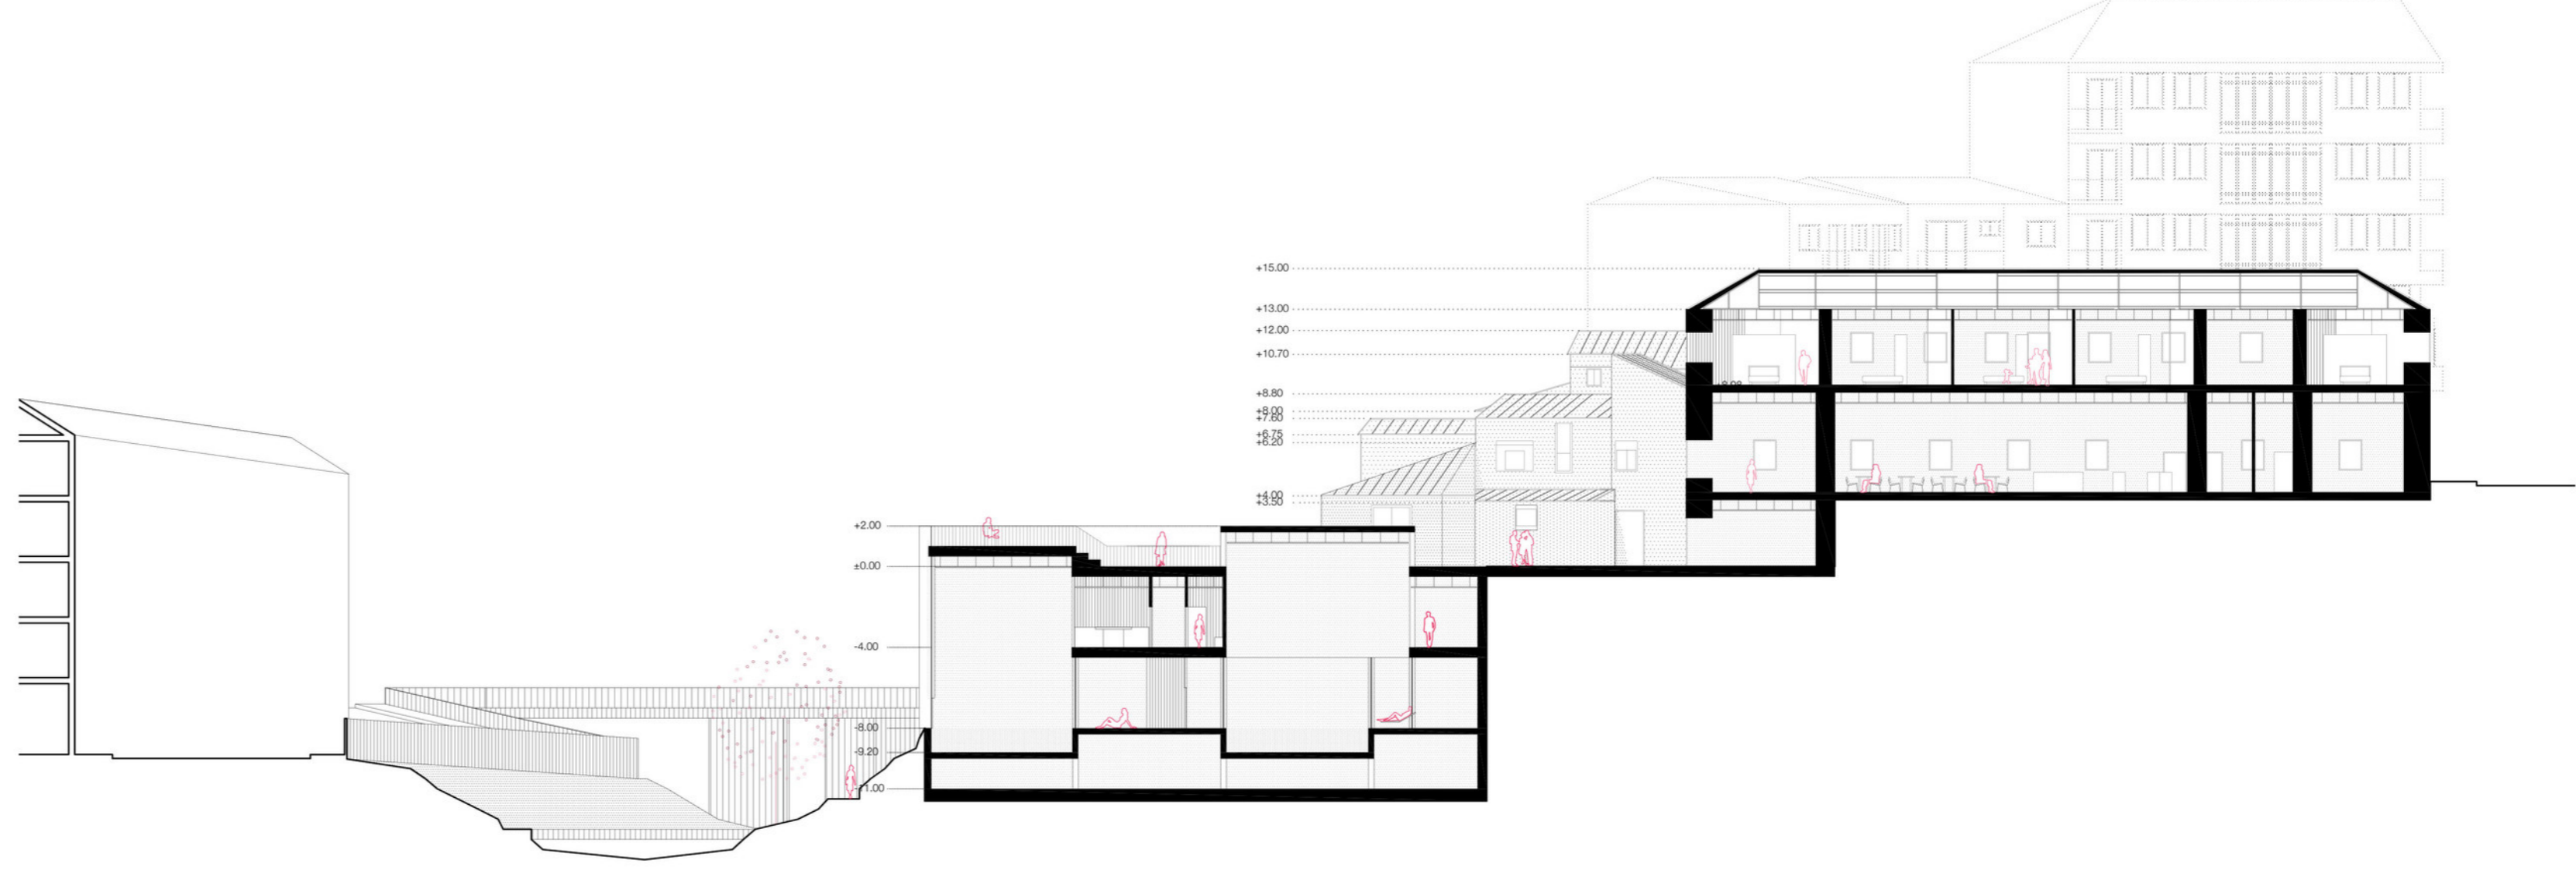

SECCIÓN TRANSVERSAL HOTEL

