

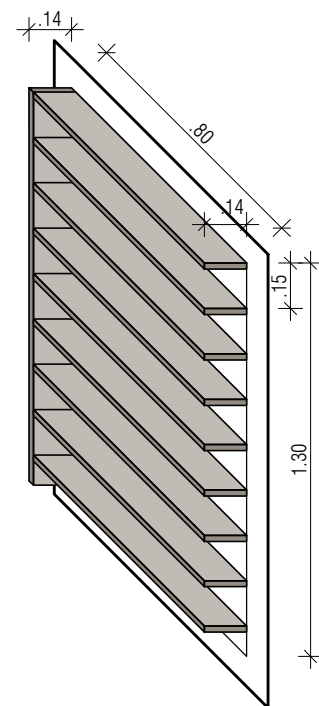
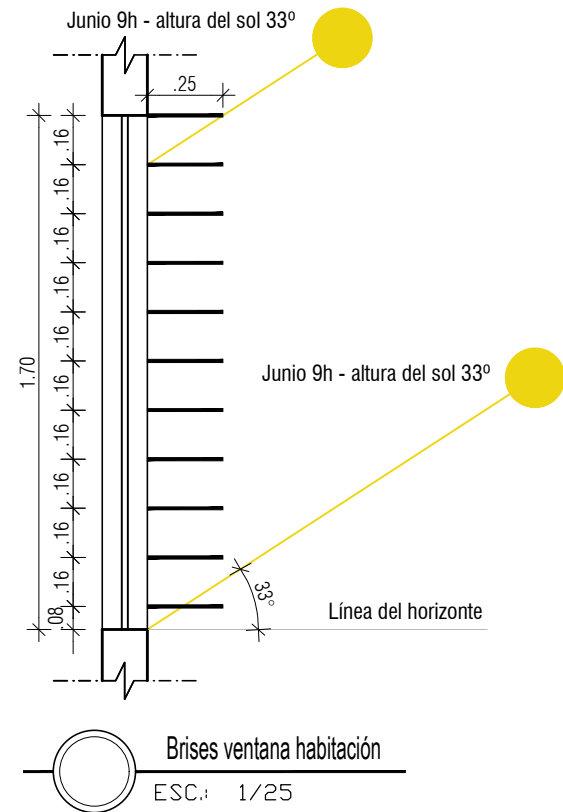
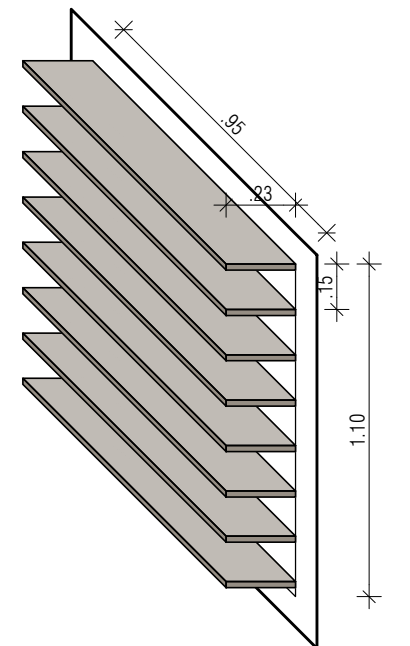


Ventana habitación  
ESC.: 1/25

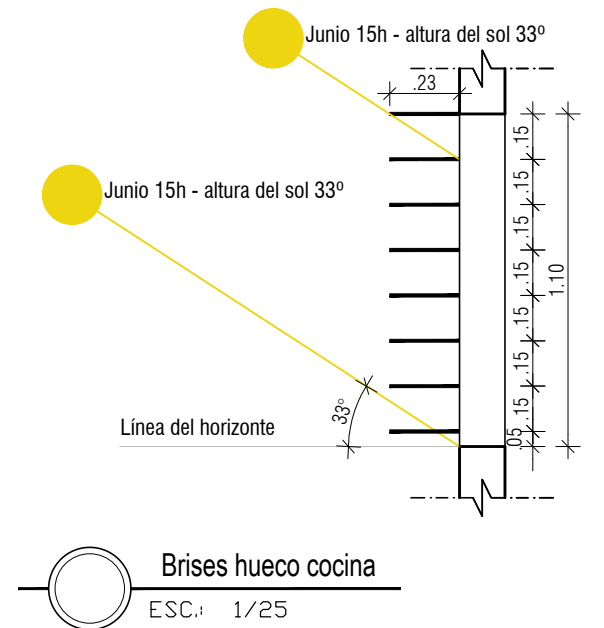

Ventana cocina  
ESC.: 1/25

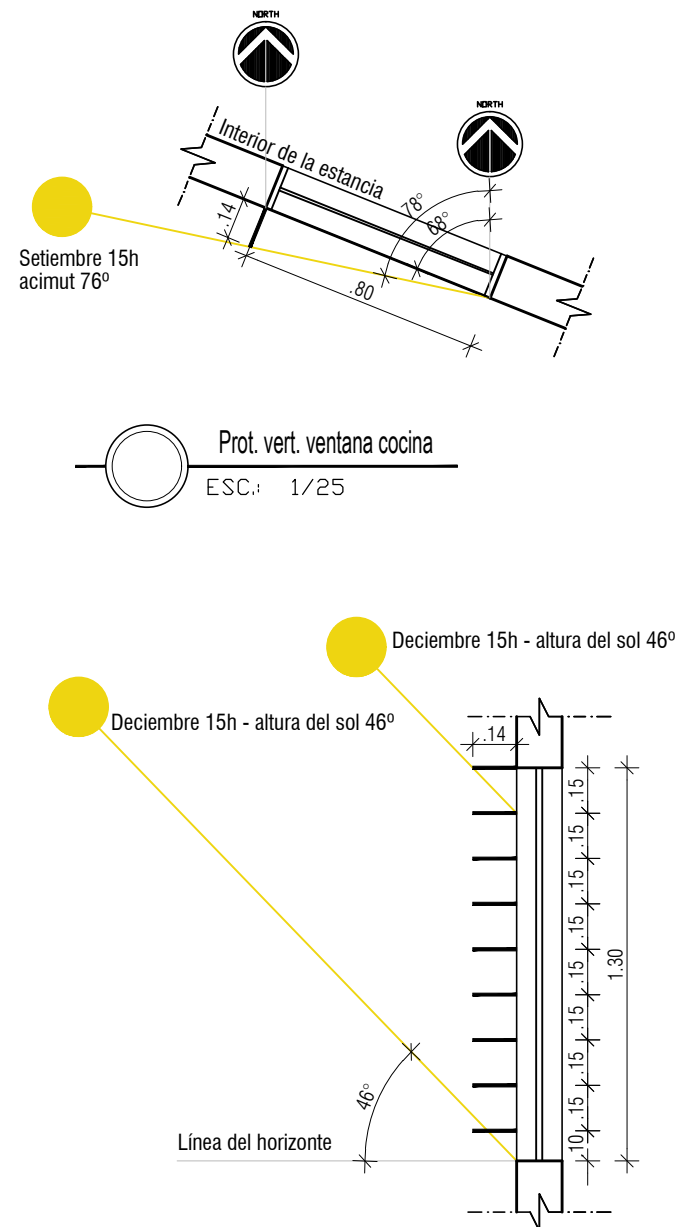

Hueco cocina  
ESC.: 1/25

Máster en edificación Sostenible  
Trabajo final de Máster

Alumna:  
Larissa Pedreira Iten Figuerêdo Gomes

Profesor tutor:  
Francisco Javier López Rivadulla

Emplazamiento:  
Rua Padre Camilo Torrend - Salvador - Bahia - Brasil

Contenido:  
Dimensionado protecciones solares

Escala:  
1/25

Data:  
JUN/2019

06