

URBANISMO

- U01.** ANÁLISIS TERRITORIAL. ESPACIOS VERDES USOS Y LA RINGSTRABE
- U02.** ANÁLISIS URBANO. ESPACIOS LIBRES Y CONEXIONES
- U03.** ESTADO ACTUAL. BORDES Y LÍMITES
- U04.** ESTADO ACTUAL. MONASTERIO
- U05.** DERRIBOS EN EL PATIO Y MONASTERIO
- U06.** ENTORNO, ESTRATEGIAS E IDEACIÓN
- U07.** PLANO DE EMPLAZAMIENTO, URBANIZACIÓN

ARQUITECTURA

- A01.** VOLUMETRÍA. AXONOMETRÍA DEL CONJUNTO
- A02.** IDEACIÓN. PROGRAMA Y ESTRATEGIAS
- A03.** PLANO DE EMPLAZAMIENTO Y SECCIÓN TRANSVERSAL
- A04.** PLANTA SÓTANO Y PLANTA BAJA
- A05.** PLANTA PRIMERA Y PLANTA SEGUNDA
- A06.** PLANTA TERCERA Y PLANTA DE CUBIERTAS
- A07.** PLANTA GENERAL DE CUBIERTAS
- A08.** ALZADOS Y SECCIONES. SENTIDO LONGITUDINAL
- A09.** ALZADOS Y SECCIONES. SENTIDO TRANSVERSAL
- A10.** SECCIONES. ESPACIOS INTERIORES

ESTRUCTURAS


- E01.** PLANO DE EXCAVACIÓN, REPLANTEO Y DERRIBOS
- E02.** ESQUEMA ESTRUCTURAL
- E03.** CIMENTACIÓN
- E04.** FORJADO PLANTA BAJA
- E05.** FORJADO PLANTA PRIMERA. ARRANQUE DE PILARES
- E06.** FORJADO PLANTA PRIMERA. ARMADO DE REFUERZO SUPERIOR
- E07.** FORJADO PLANTA PRIMERA. ARMADO DE REFUERZO INFERIOR
- E08.** FORJADO PLANTA SEGUNDA. ARMADO DE REFUERZO SUPERIOR
- E09.** FORJADO PLANTA SEGUNDA. ARMADO DE REFUERZO INFERIOR
- E10.** FORJADOS DE CUBIERTA. ARMADO DE REFUERZO SUPERIOR
- E11.** VIGAS DE CUBIERTA Y ESCALERA
- E12.** CUADRO DE MUROS Y PILARES

CONSTRUCCIÓN


- C01.** SECCIÓN LONGITUDINAL
- C02.** DETALLES SECCIÓN LONGITUDINAL 01
- C03.** DETALLES SECCIÓN LONGITUDINAL 02
- C04.** SECCIÓN TRANSVERSAL
- C05.** DETALLES SECCIÓN TRANSVERSAL
- C06.** PLANTA PRIMERA, DETALLES Y ACOTADO DE TABIQUES
- C07.** FACHADA TELA METÁLICA, EN VERDADERA MAGNITUD Y ACOTADOS
- C08.** TABIQUERÍA Y ACABADOS
- C09.** CARPINTERÍAS EXTERIORES
- C10.** CARPINTERÍAS INTERIORES
- C11.** ELEMENTOS SINGULARES: ESCALERA

INSTALACIONES


- I01.** SANEAMIENTO
- I02.** FONTANERÍA
- I03.** CLIMATIZACIÓN
- I04.** ILUMINACIÓN, ELECTRICIDAD Y TELECOMUNICACIONES
- I05.** INCENDIOS DB-SI. PLANTA CUARTA. PLANTA TERCERA, PLANTA SEGUNDA. PLANTA PRIMERA.
- I06.** INCENDIOS DB-SI. PLANTA BAJA, PLANTA SÓTANO.

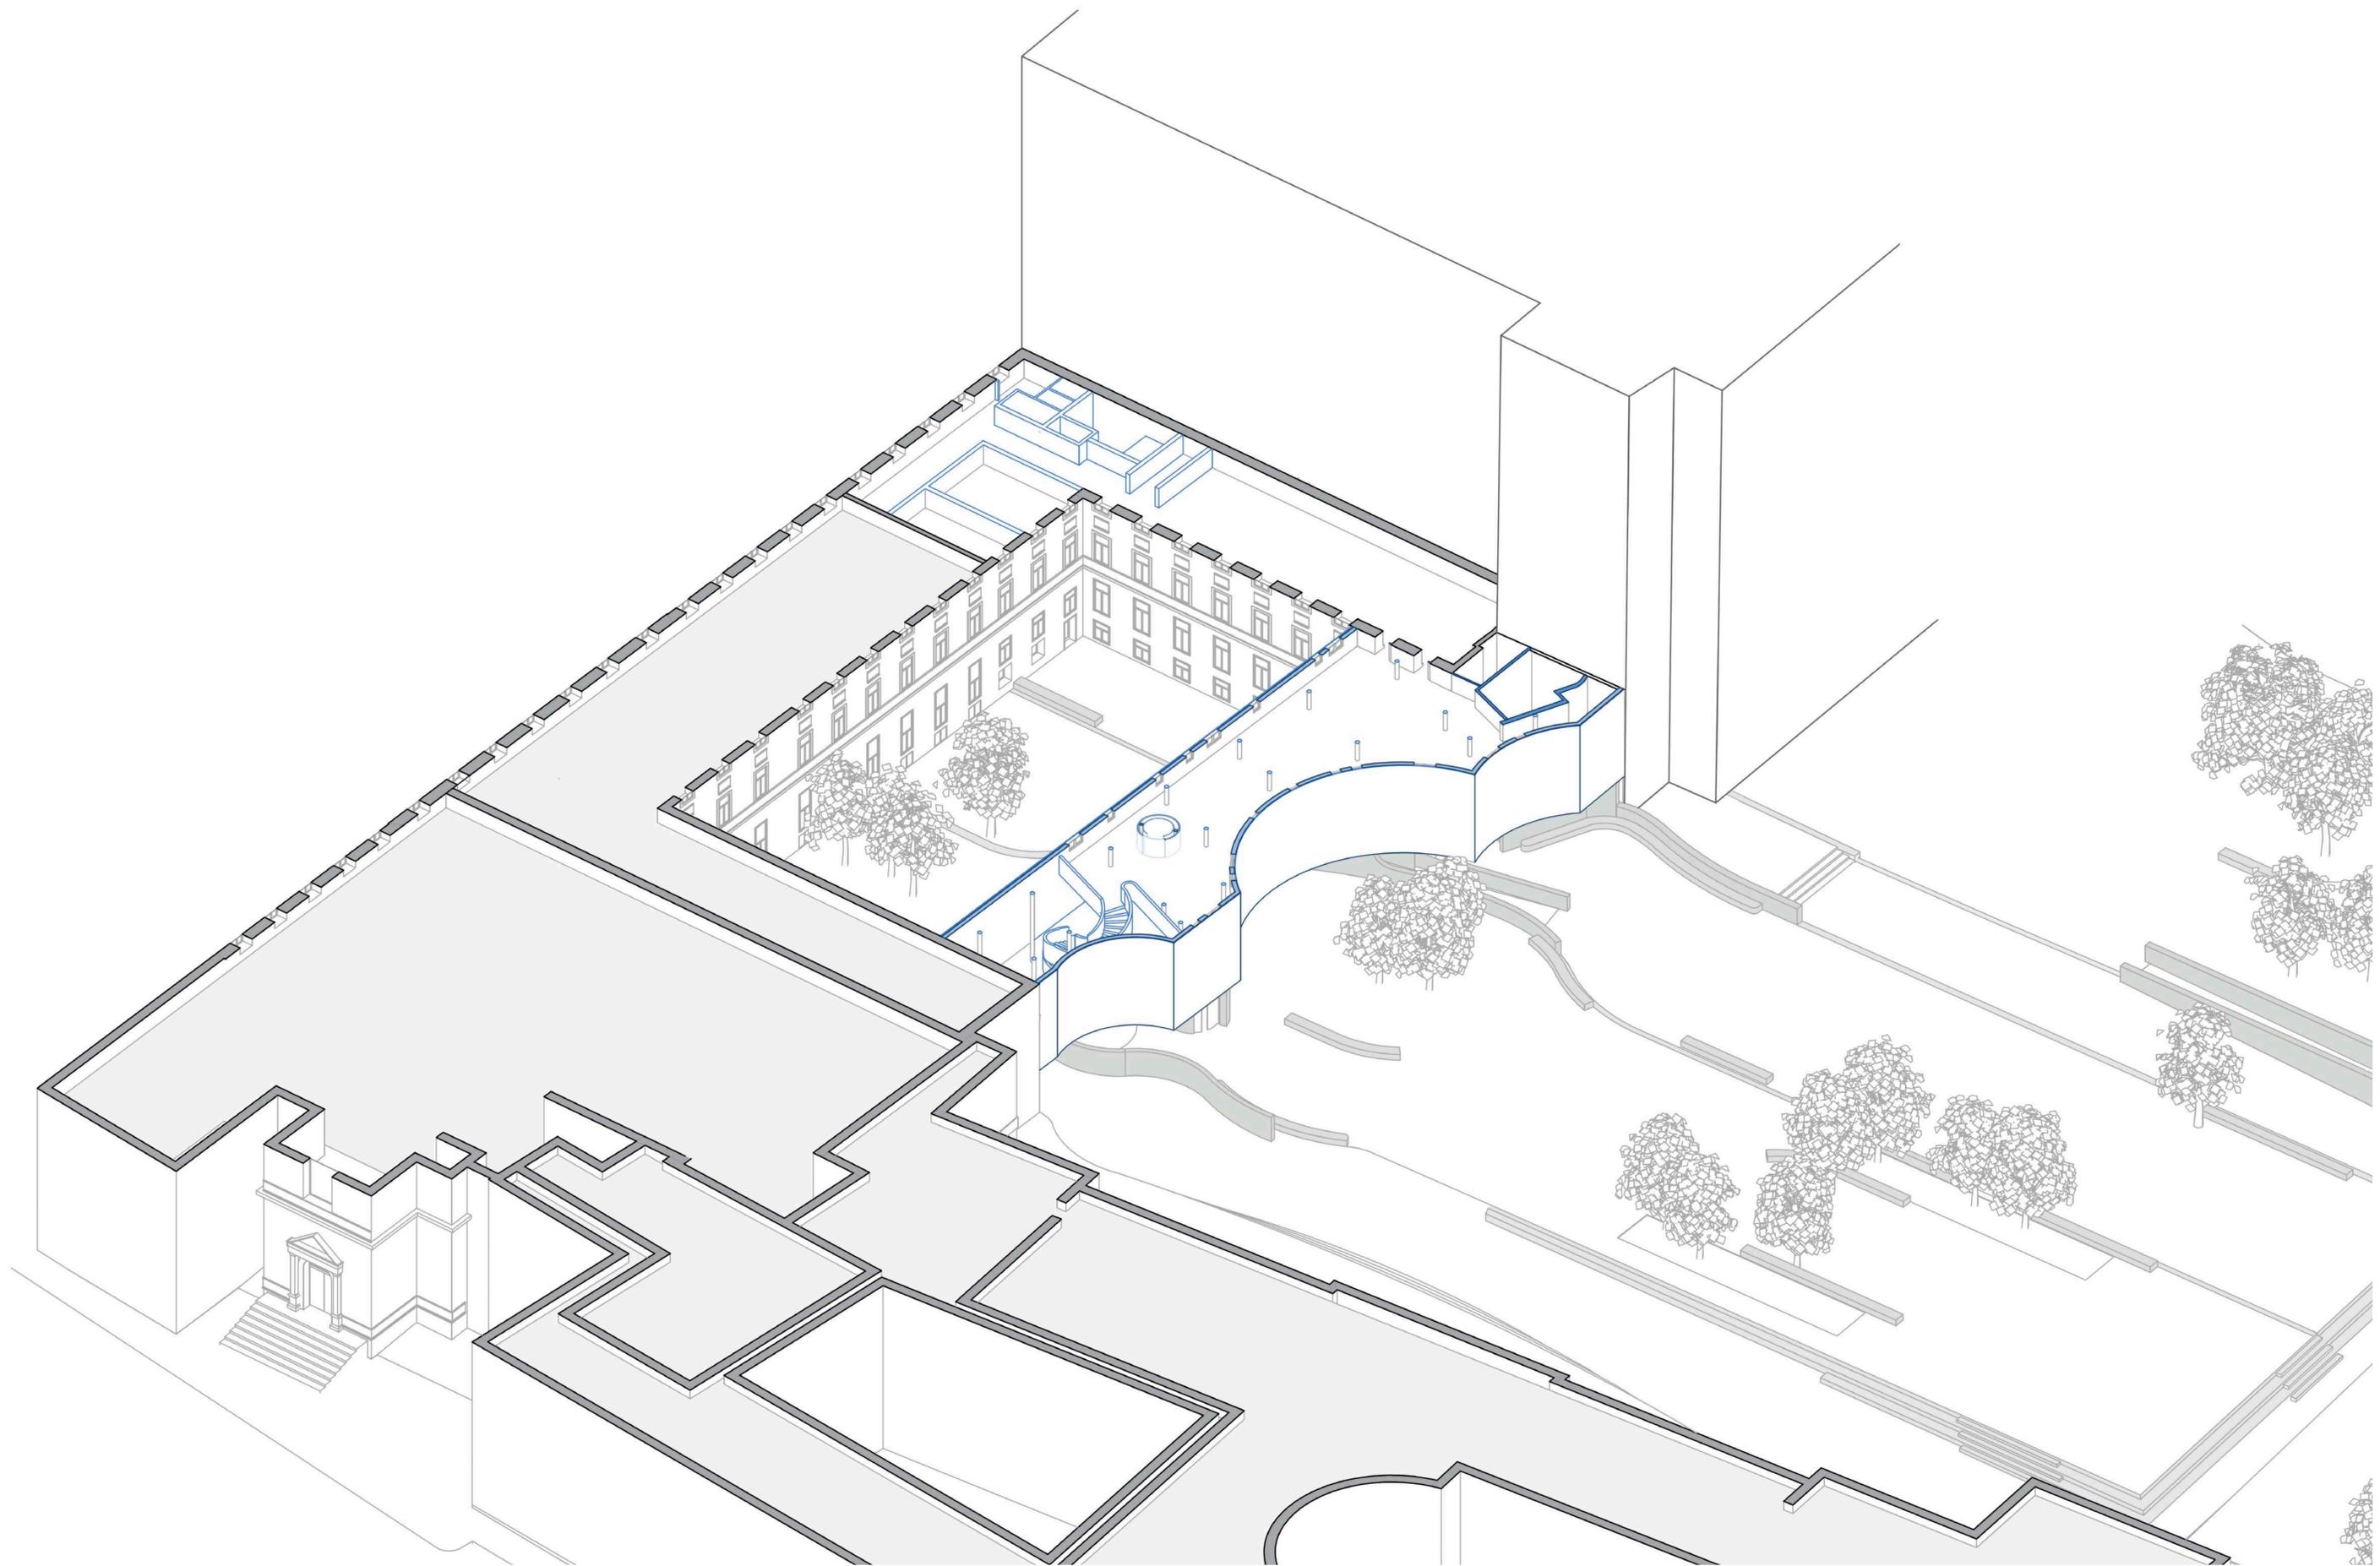


PROCESO DE TRABAJO

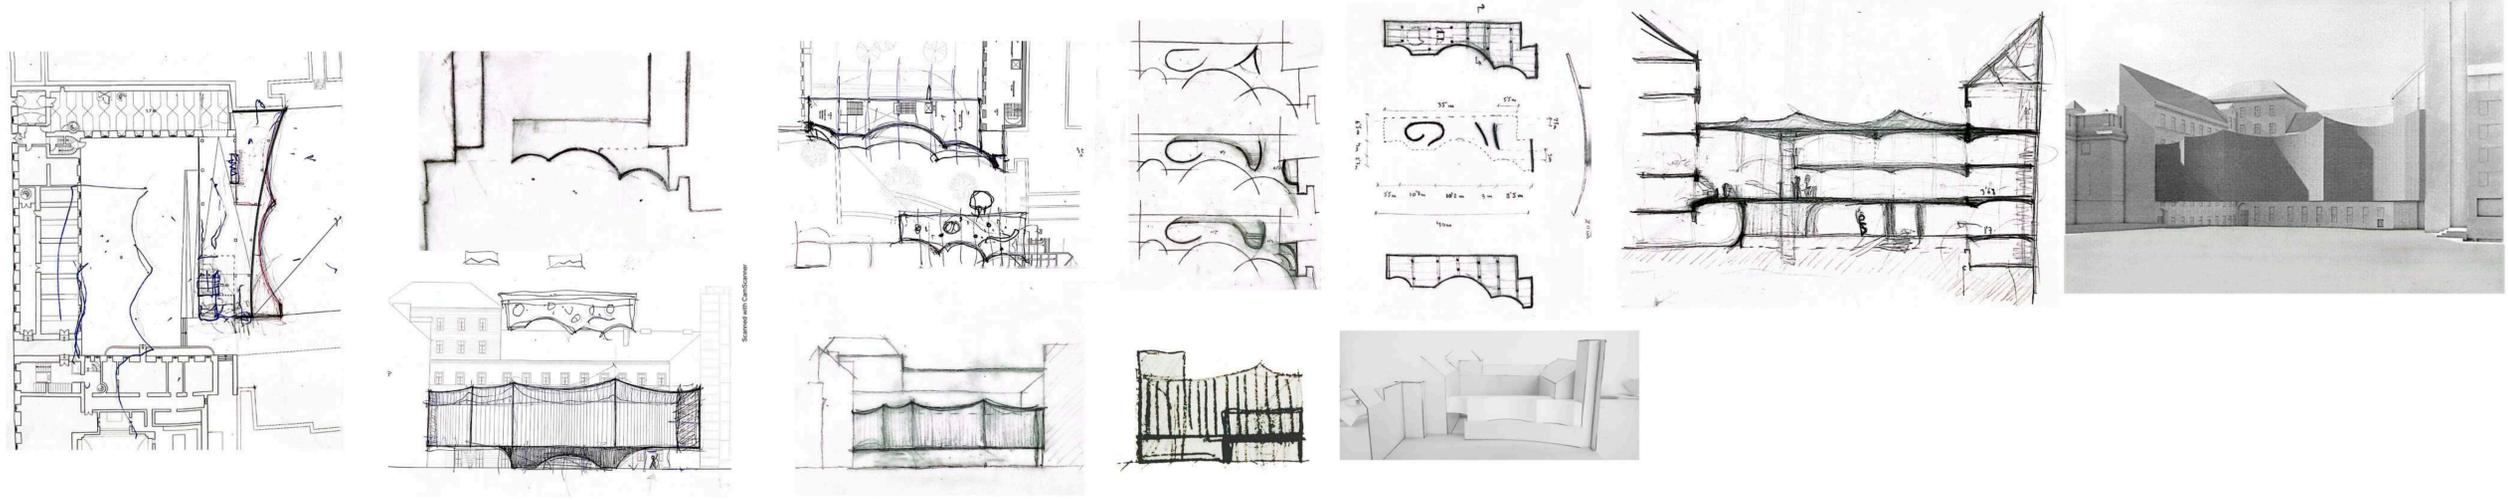


IDEACIÓN Y ESTRATEGIAS

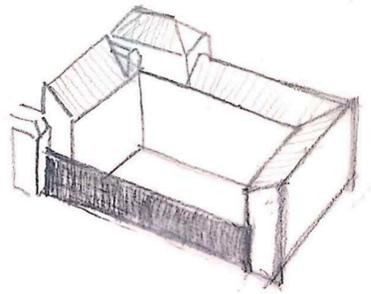


PATIO
Patio delimitado por tres volúmenes y el muro

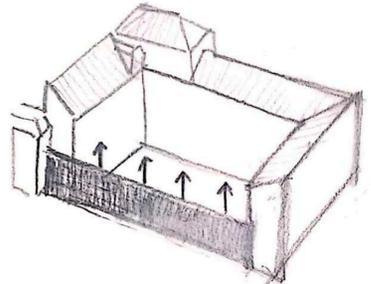

TRANSICIÓN MURO-TELÓN
El patio demanda conexión con el espacio público.
Elevación del muro

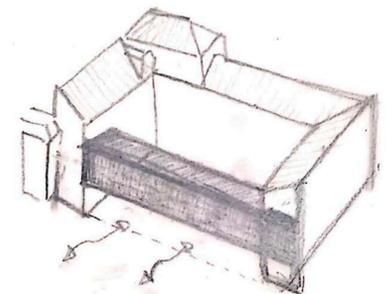



CONEXIÓN NORTE-SUR
PERMEABILIDAD
TELÓN < RELACIÓN DIALÉCTICA CON EL ESPACIO URBANO
CONTENEDOR DEL PROGRAMA


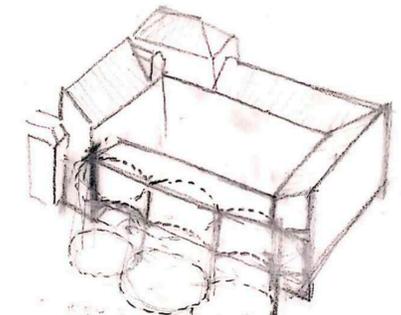


JUEGO ESPACIAL EN PLANTA
DIALÉCTICA ENTRE MOVIMIENTO Y ESPACIO PÚBLICO





JUEGO ESPACIAL
EL RESULTADO FINAL PROPORCIONA DOTA DE CALIDAD ESPACIAL AL LUGAR

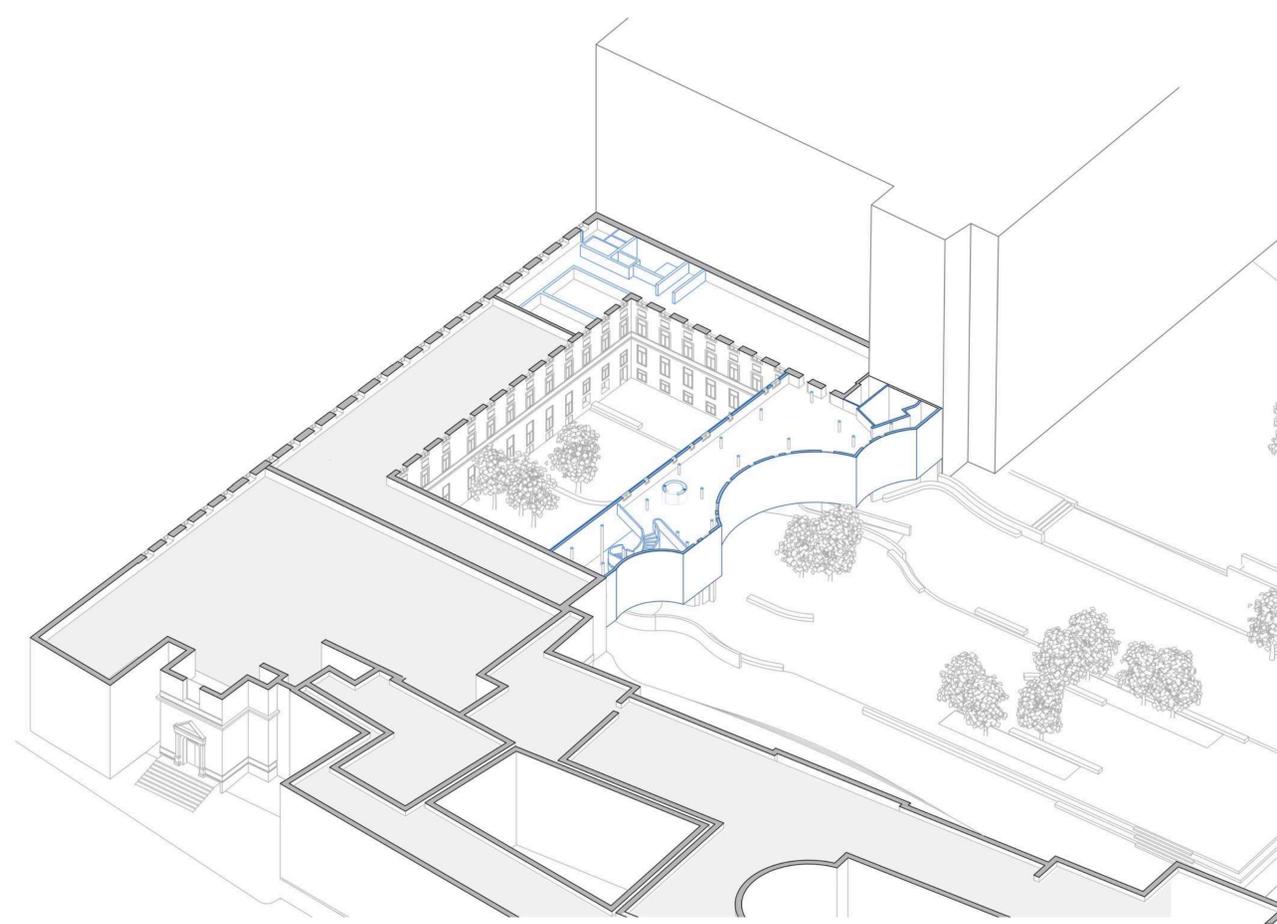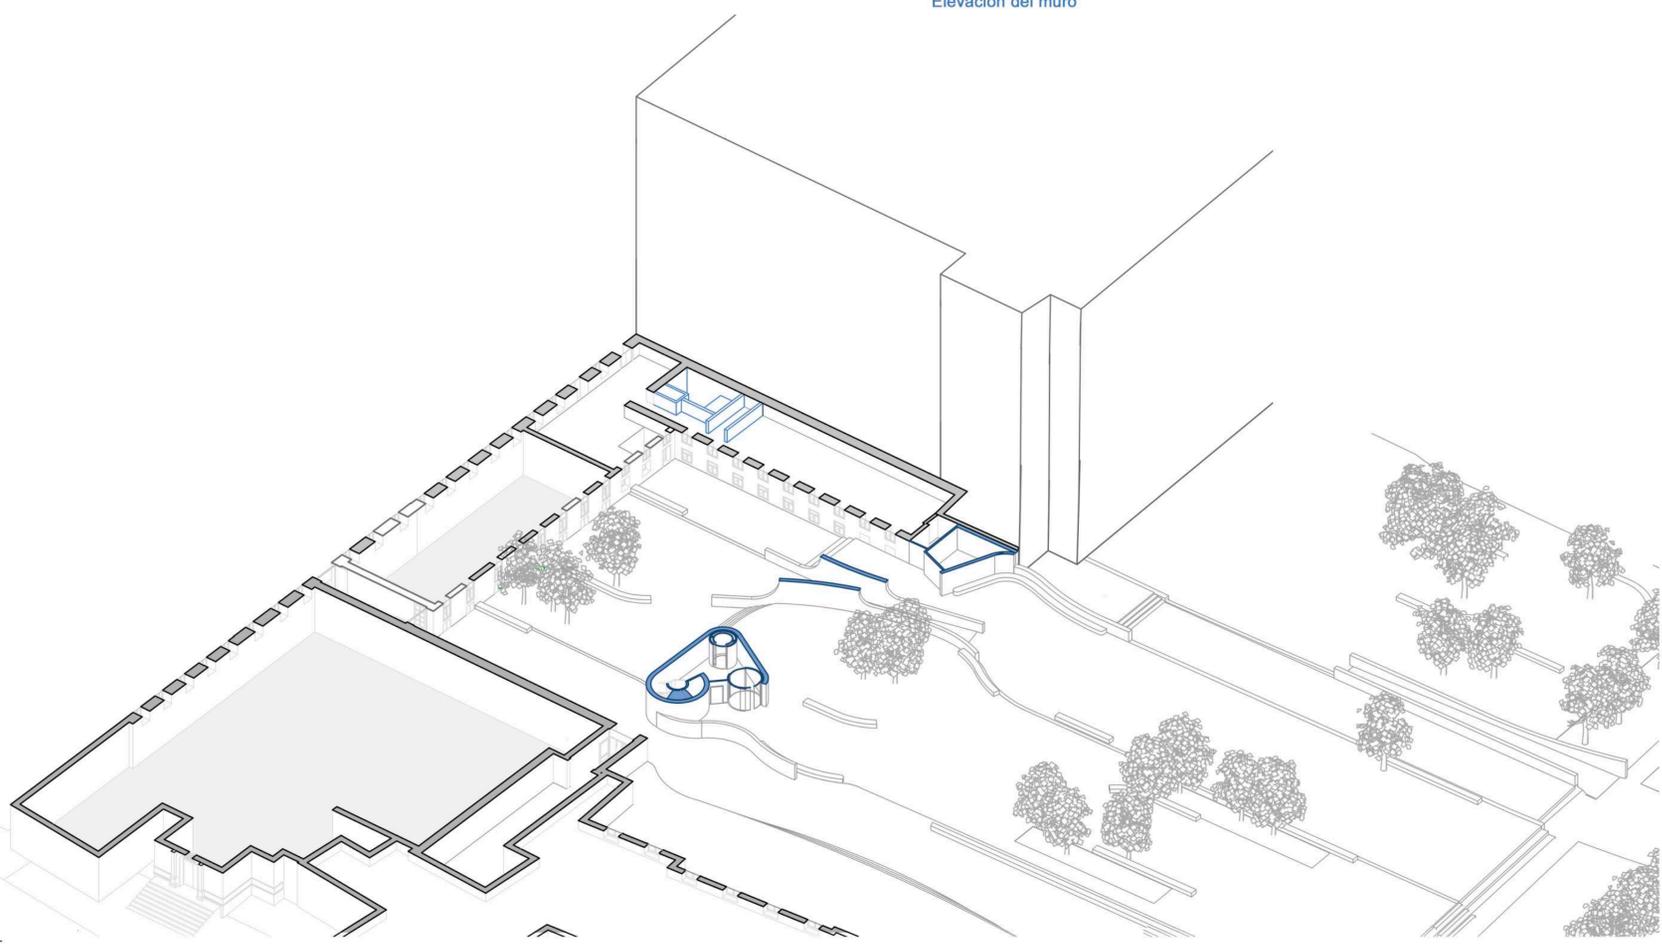


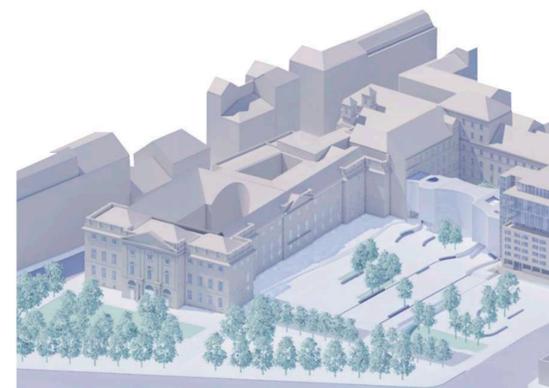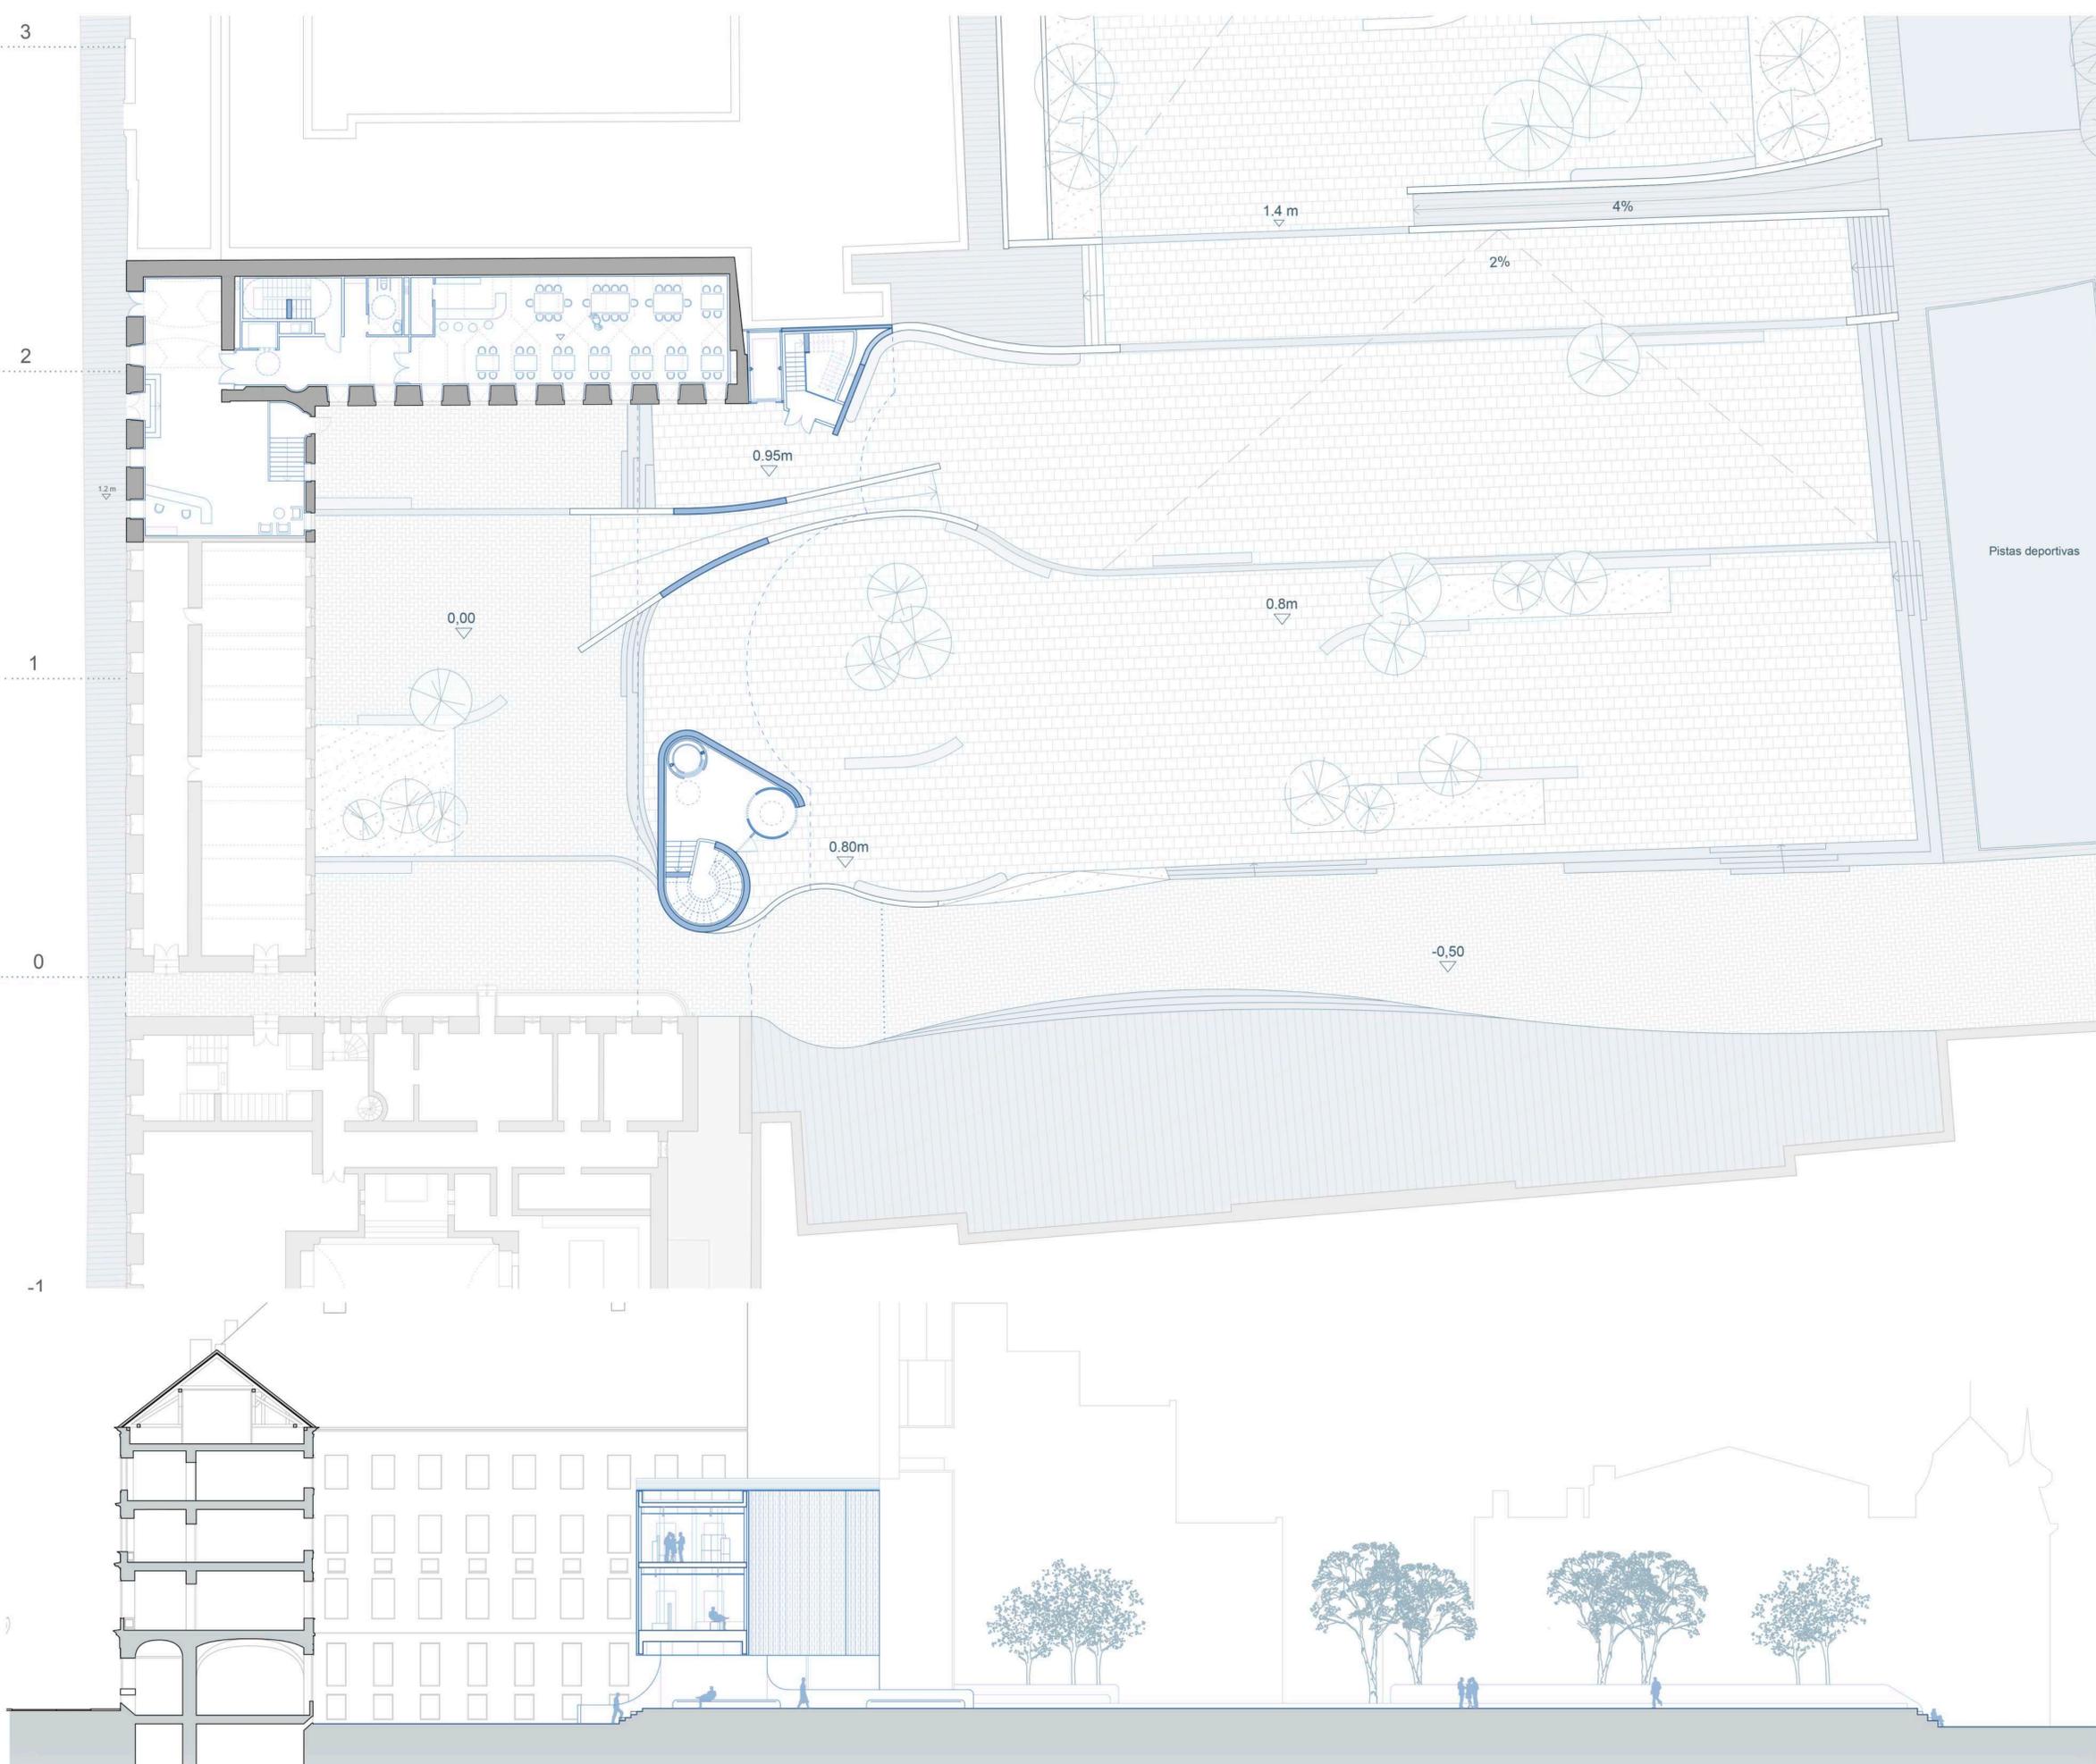


PLANTA SÓTANO

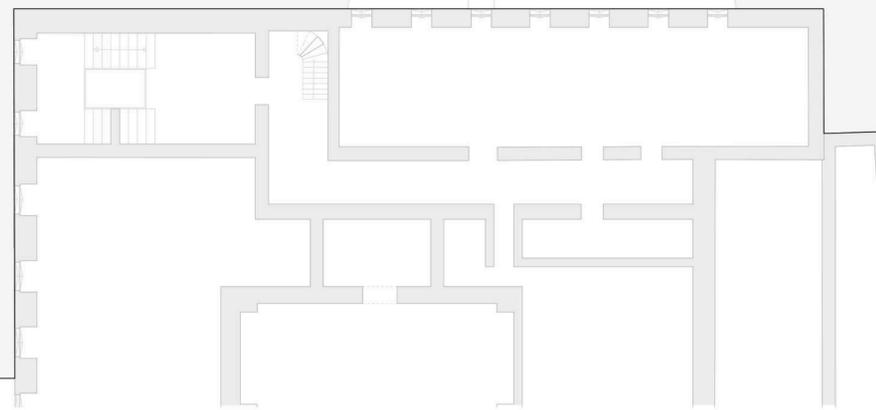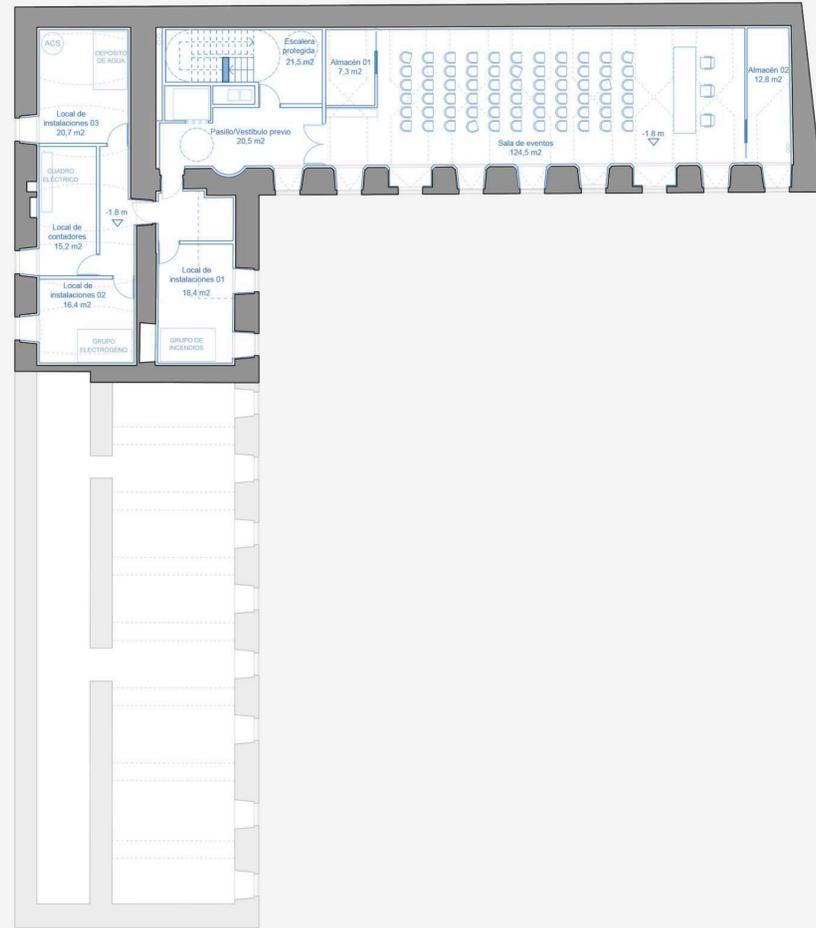


PLANTA BAJA

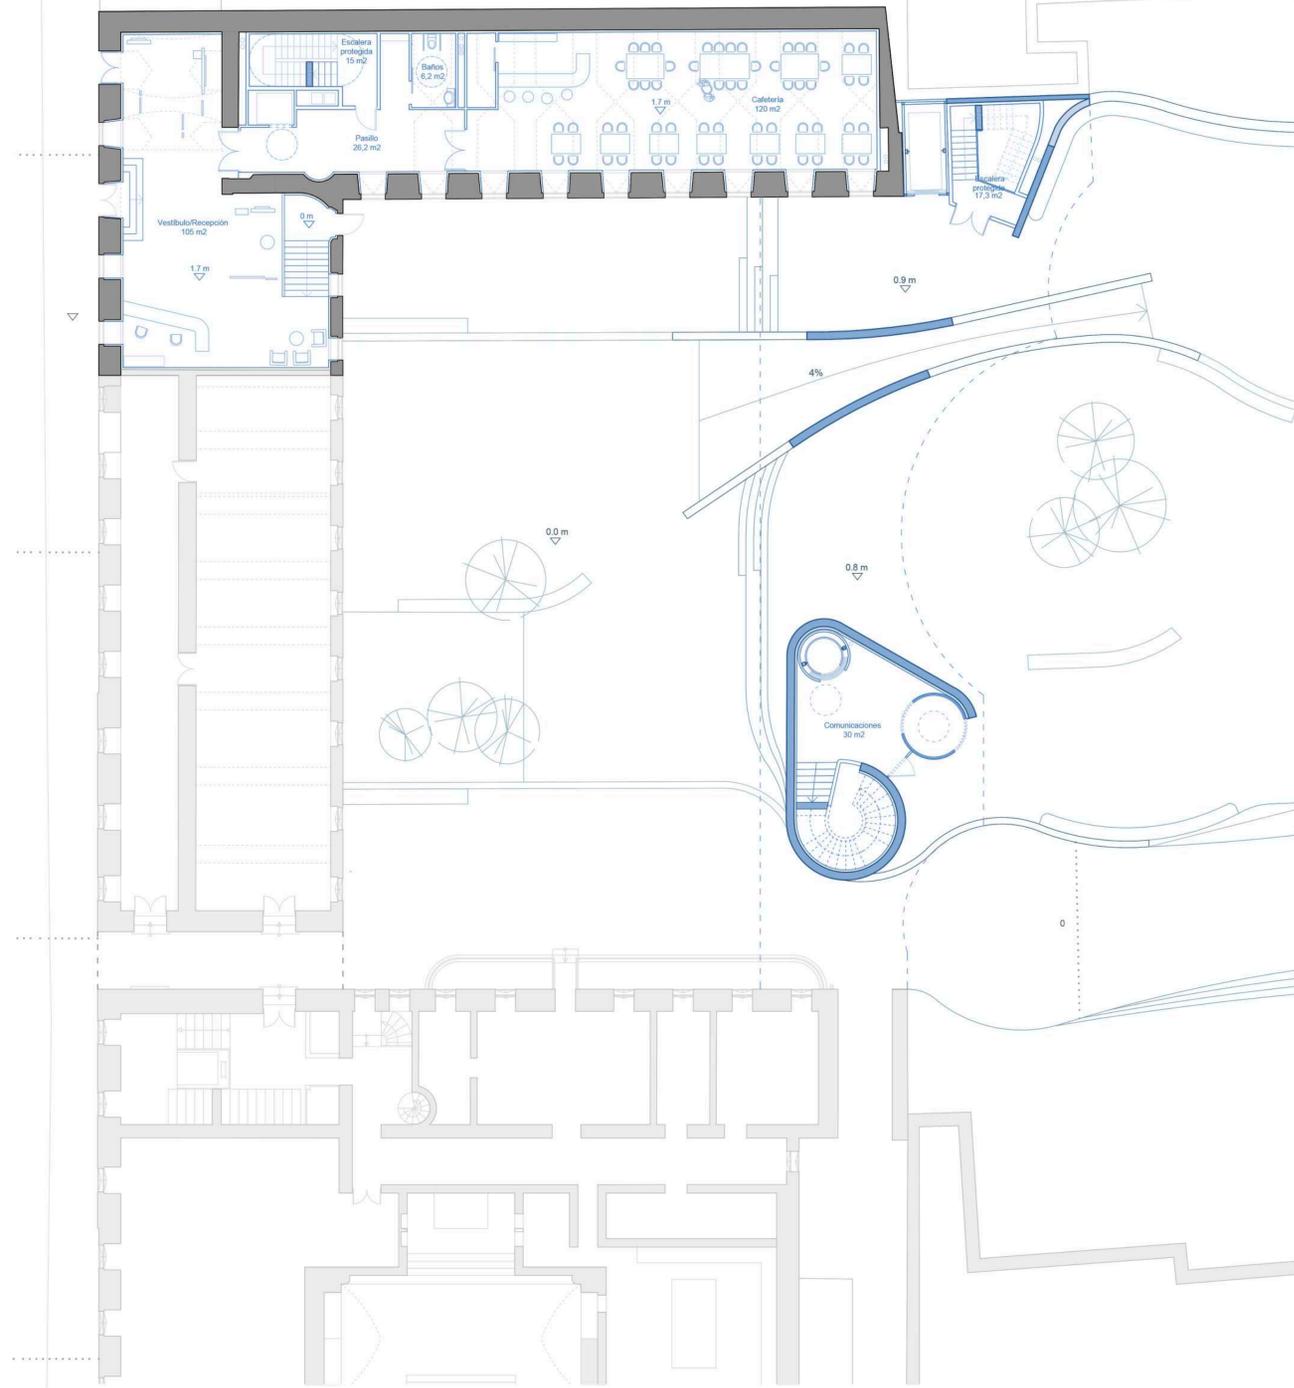



Superficies útiles	Planta sótano	Superficies útiles	Planta baja
Edificio existente		Edificio existente	
Sala de eventos	124,5 m²	Cafetería	120 m²
Pasillo / Vestibulo previo	20,5 m²	Vestibulo	105 m²
Almacén 01	12,8 m²	Pasillo	26,2 m²
Almacén 02	7,3 m²	Escalera protegida	15 m²
Escalera protegida	21,5 m²	Baños	6,2 m²
Local de contadores	15,2 m²		
Local de instalaciones 01	18,4 m²	Edificio existente	30 m²
Local de instalaciones 02	16,4 m²	Comunicaciones	
Local de instalaciones 03	20,7 m²	Escalera protegida	20,5 m²

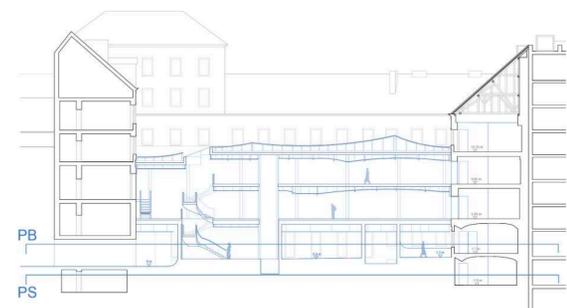


PLANTA PRIMERA

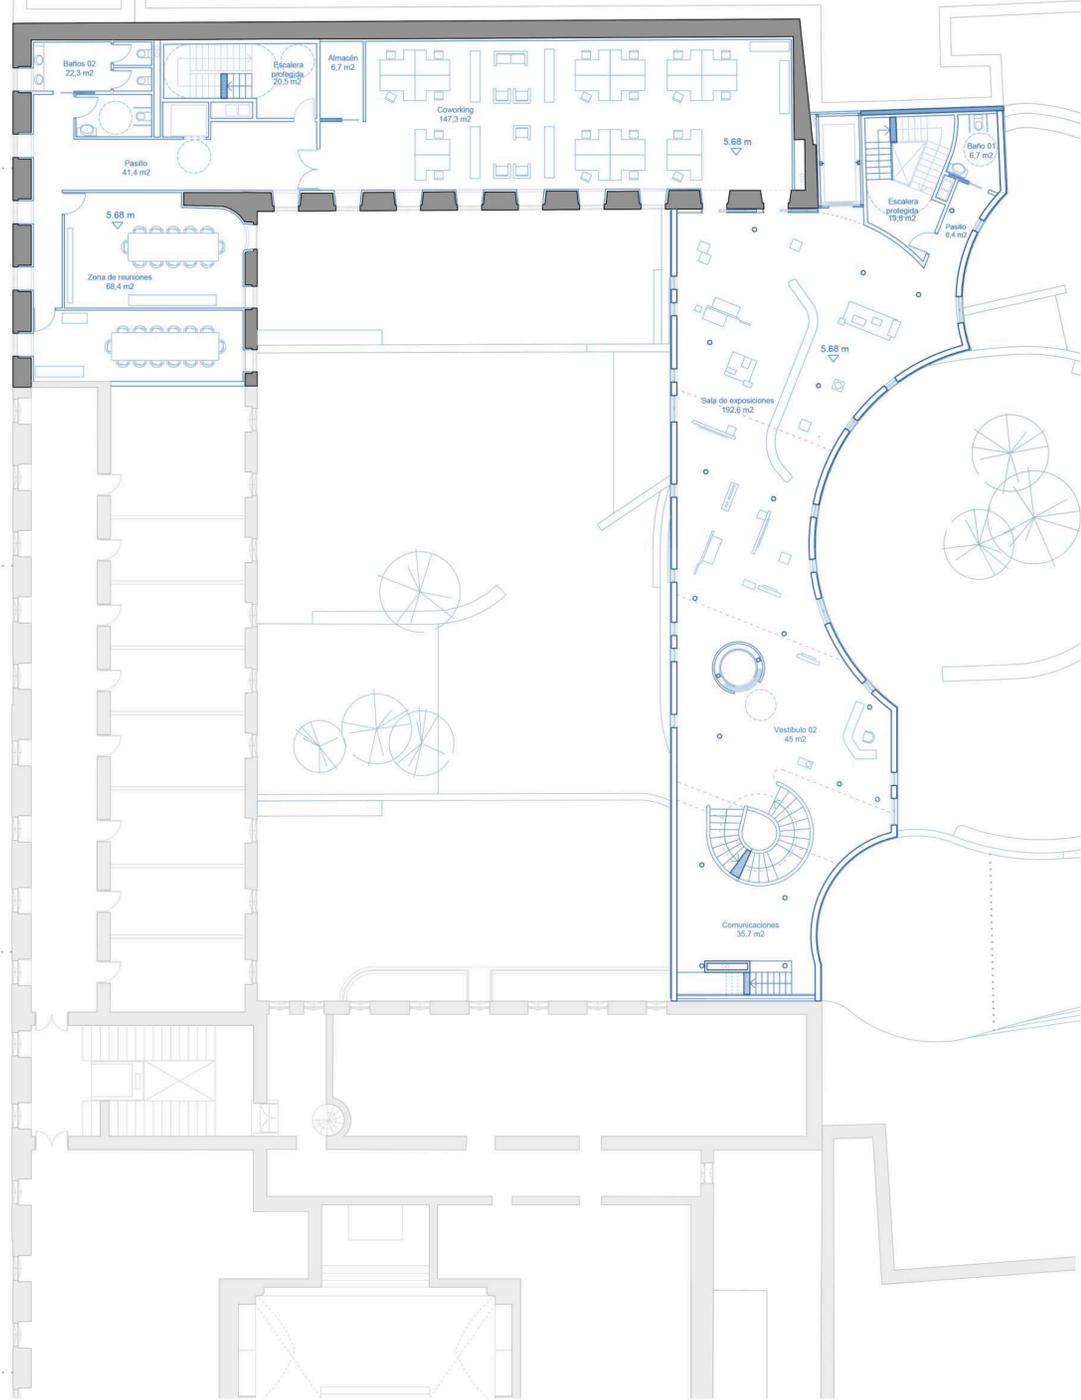


PLANTA SEGUNDA

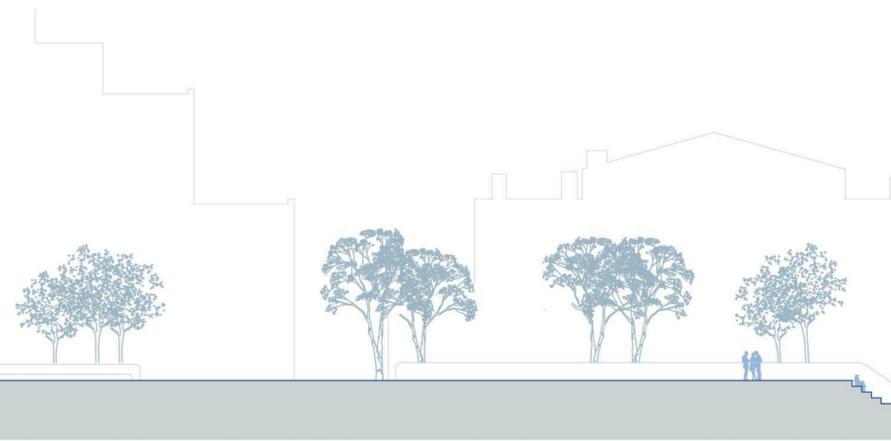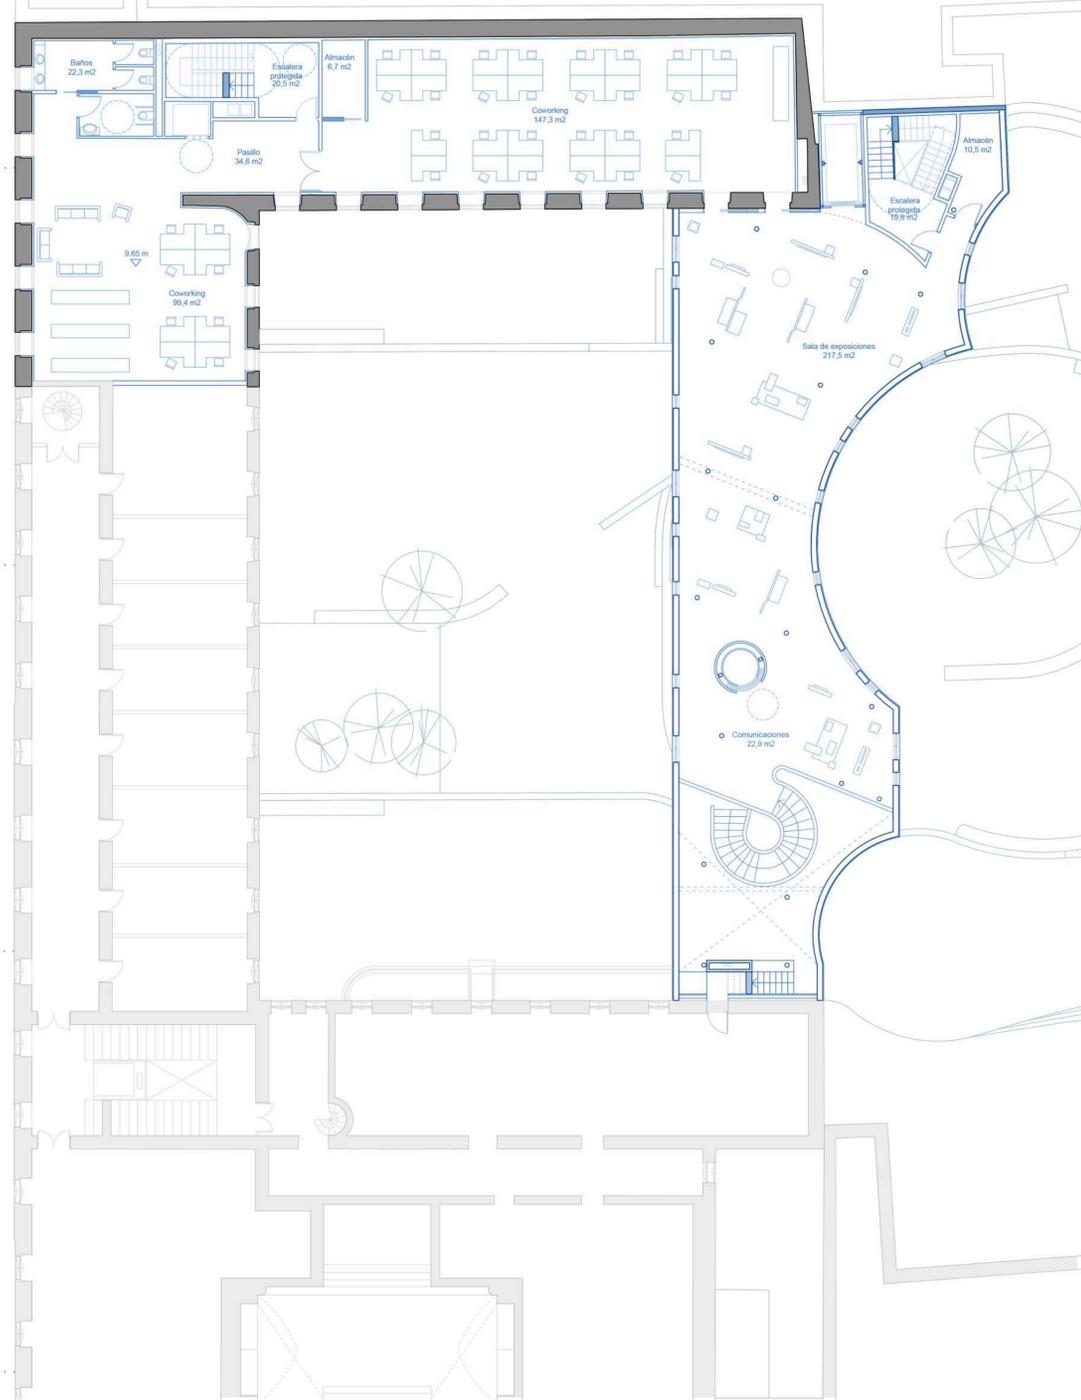


	Planta primera	Superficies útiles	Planta segunda
Edificio existente			
Coworking	147.3 m²	Coworking	147.3 m²
Pasillo	20.5 m²	Pasillo	34.6 m²
Almacén	6.7 m²	Almacén	6.7 m²
Baños 02	22.3 m²	Baños 02	22.3 m²
Escalera protegida	20.5 m²	Escalera protegida	20.5 m²
Nuevo volumen			
Sala de exposiciones	192.8 m²	Nuevo volumen	
Baños 01	6.7 m²	Sala de exposiciones	217.5 m²
Escalera protegida	19.8 m²	Almacén	10.5 m²
Pasillo	6.4 m²	Escalera protegida	19.8 m²
Vestibulo	45 m²	Comunicaciones	22.9 m²
Comunicaciones	35.7 m²		

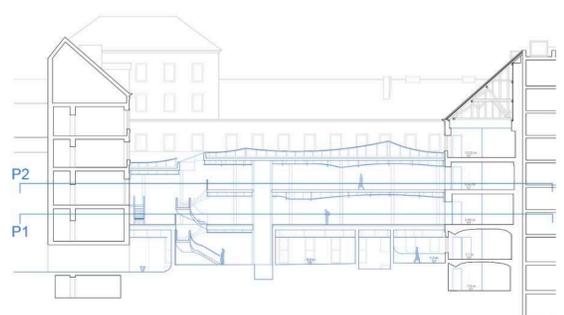


PLANTA TERCERA

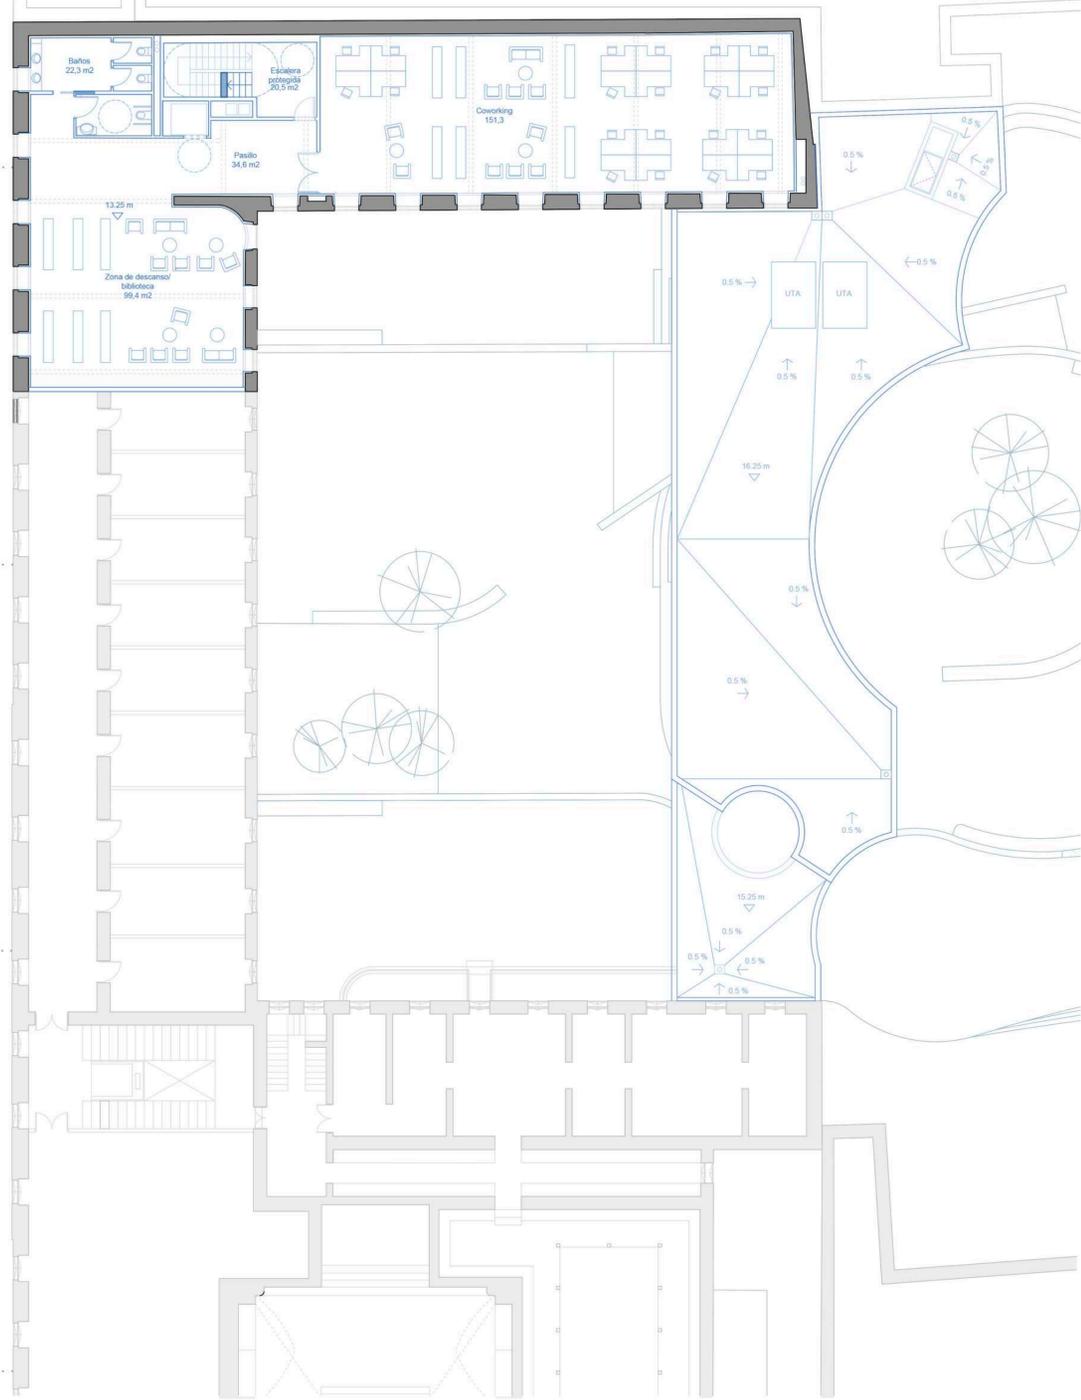

PLANTA CUARTA

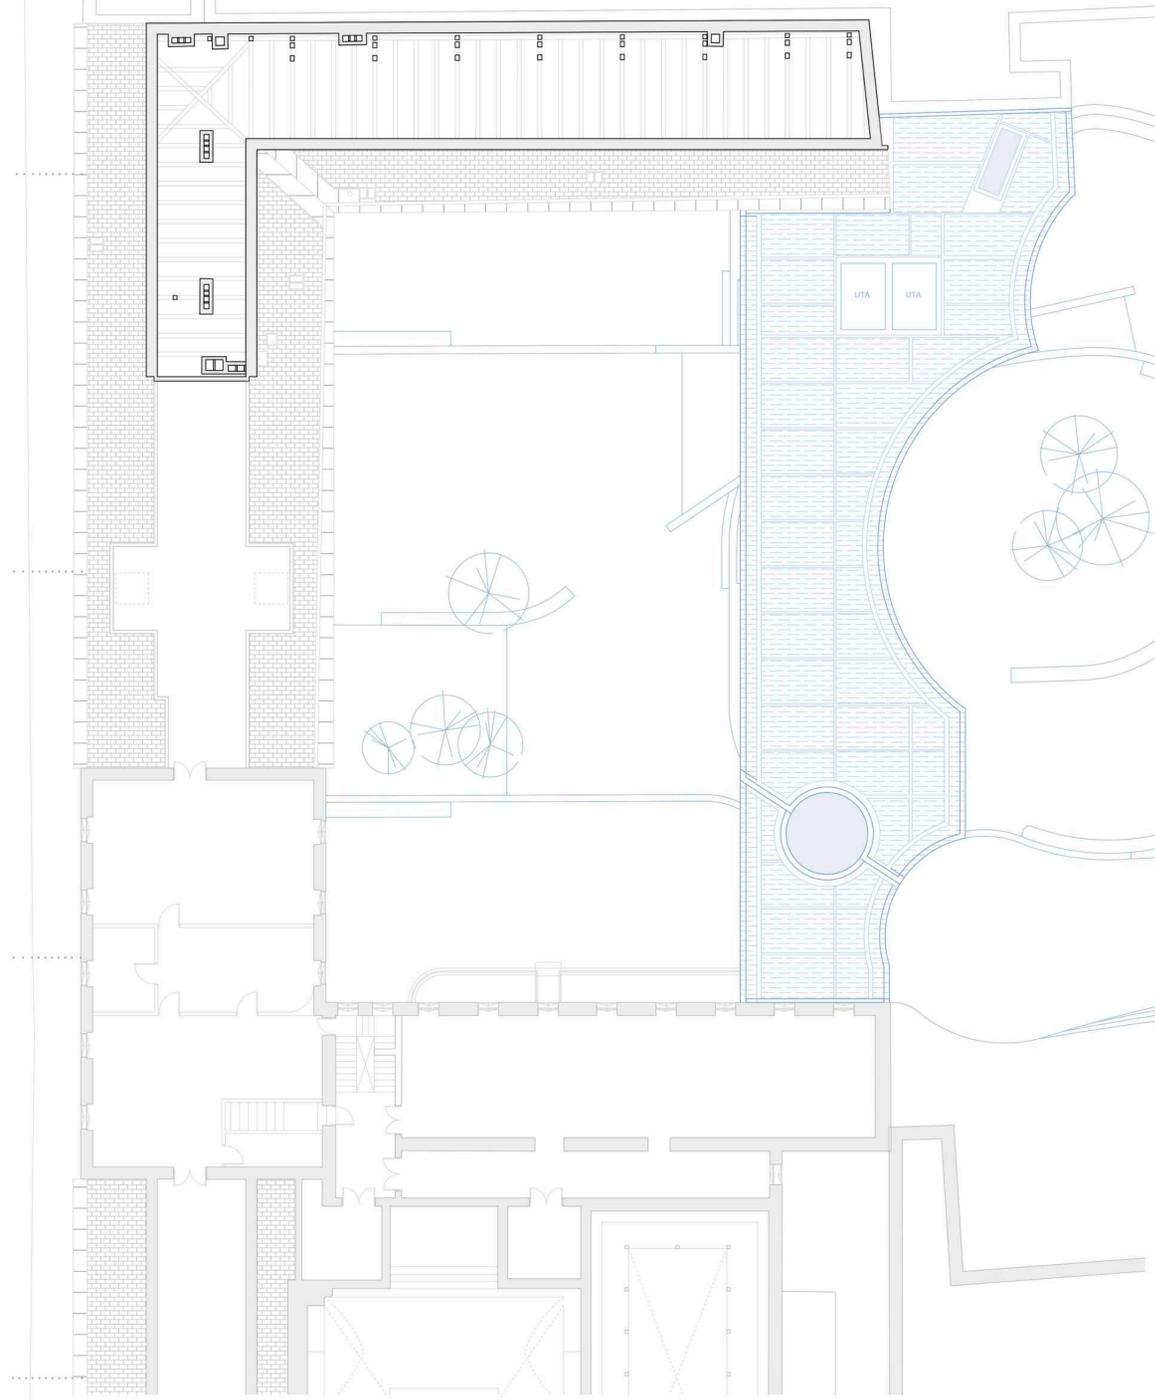

Superficies útiles	Planta tercera
Edificio existente	
Coworking	151,3 m ²
Pasillo	34,6 m ²
Baños	22,3 m ²
Zona de descanso	99,4 m ²
Escalera protegida	20,5 m ²

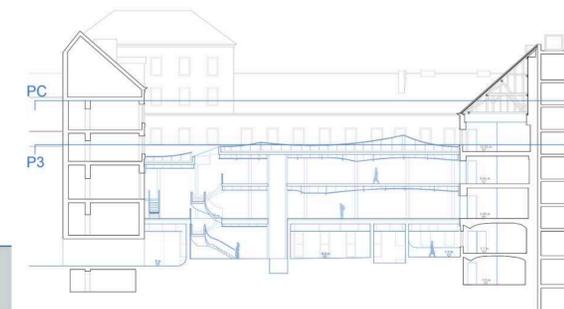







Alzado 1




Sección 1

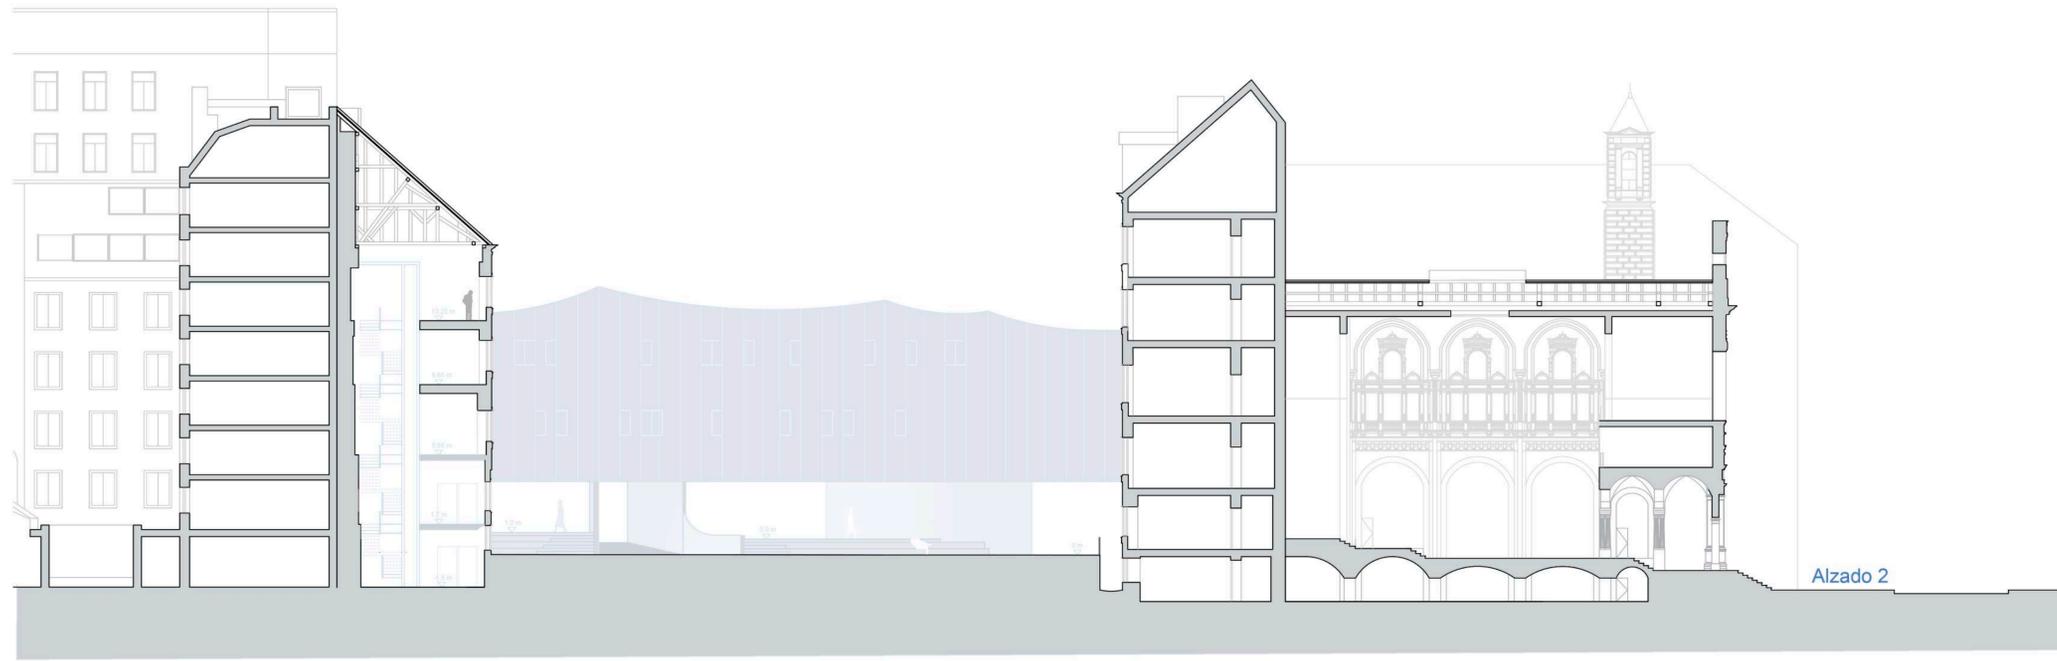

Alzado 2

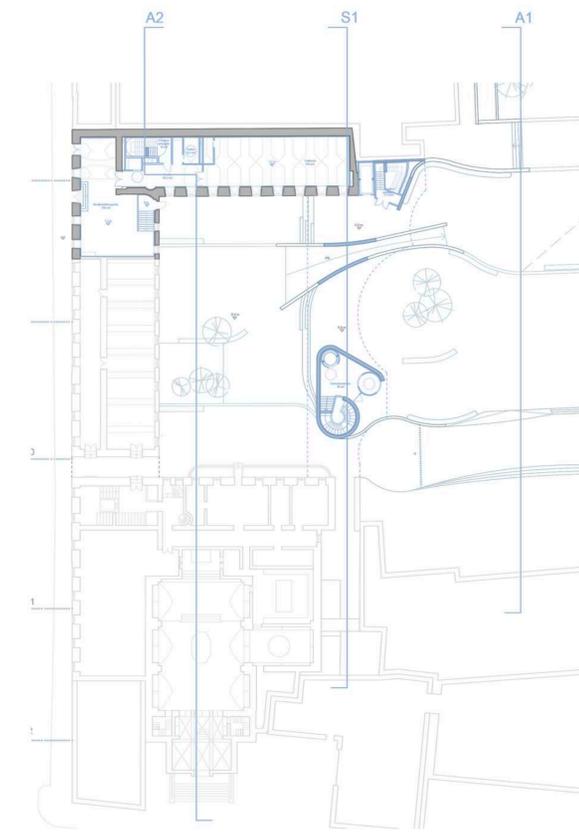


Sección 1

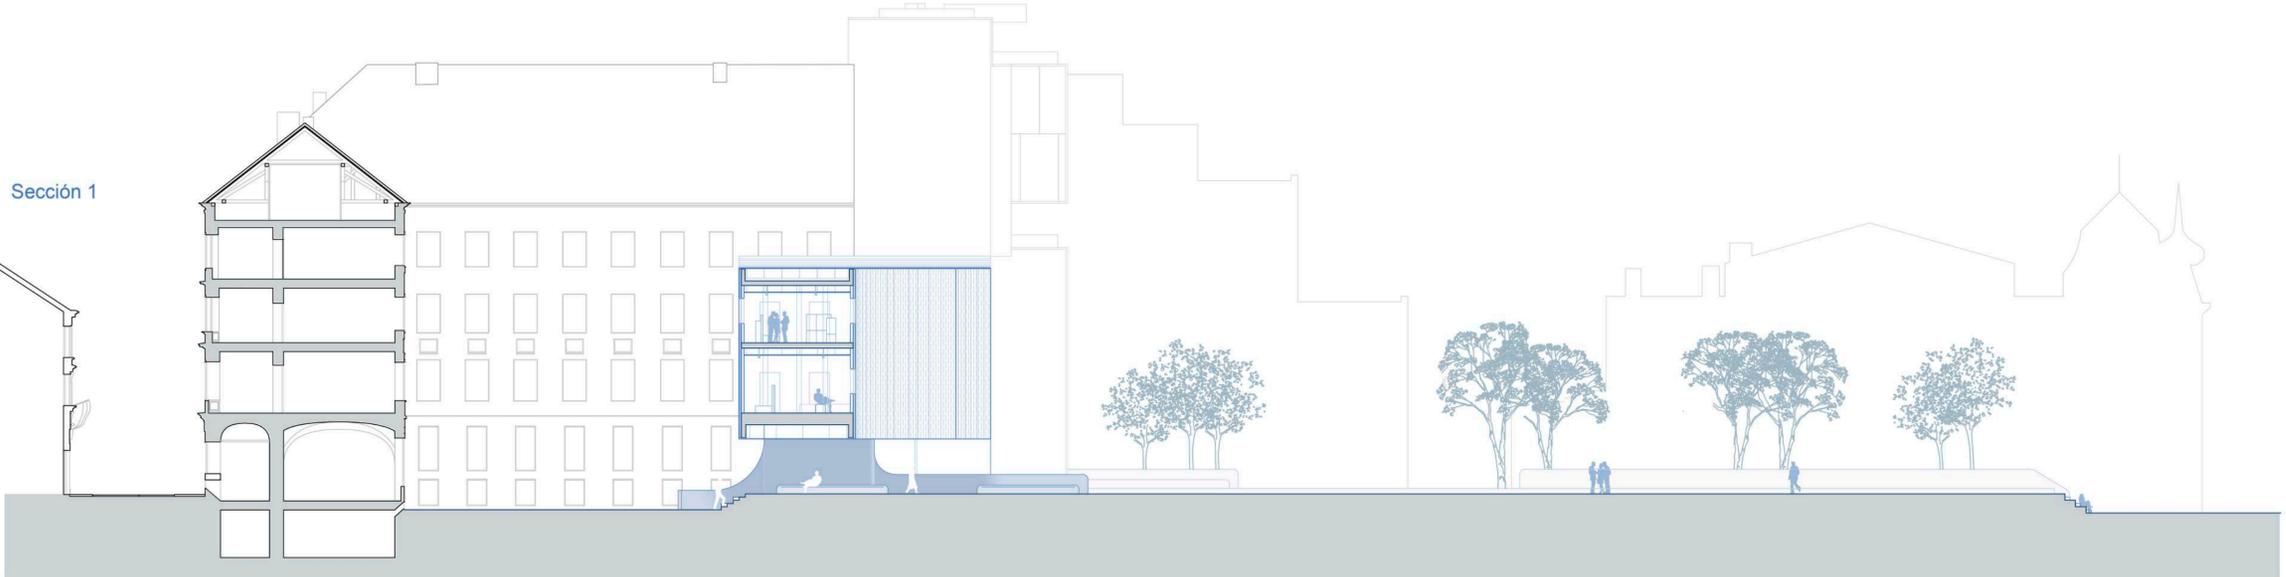


Sección 2



Sección 3

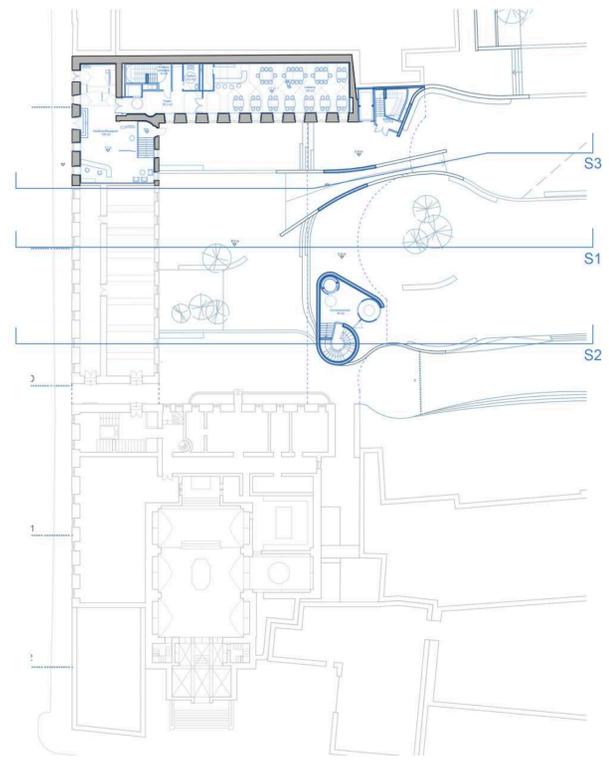


Alzado este

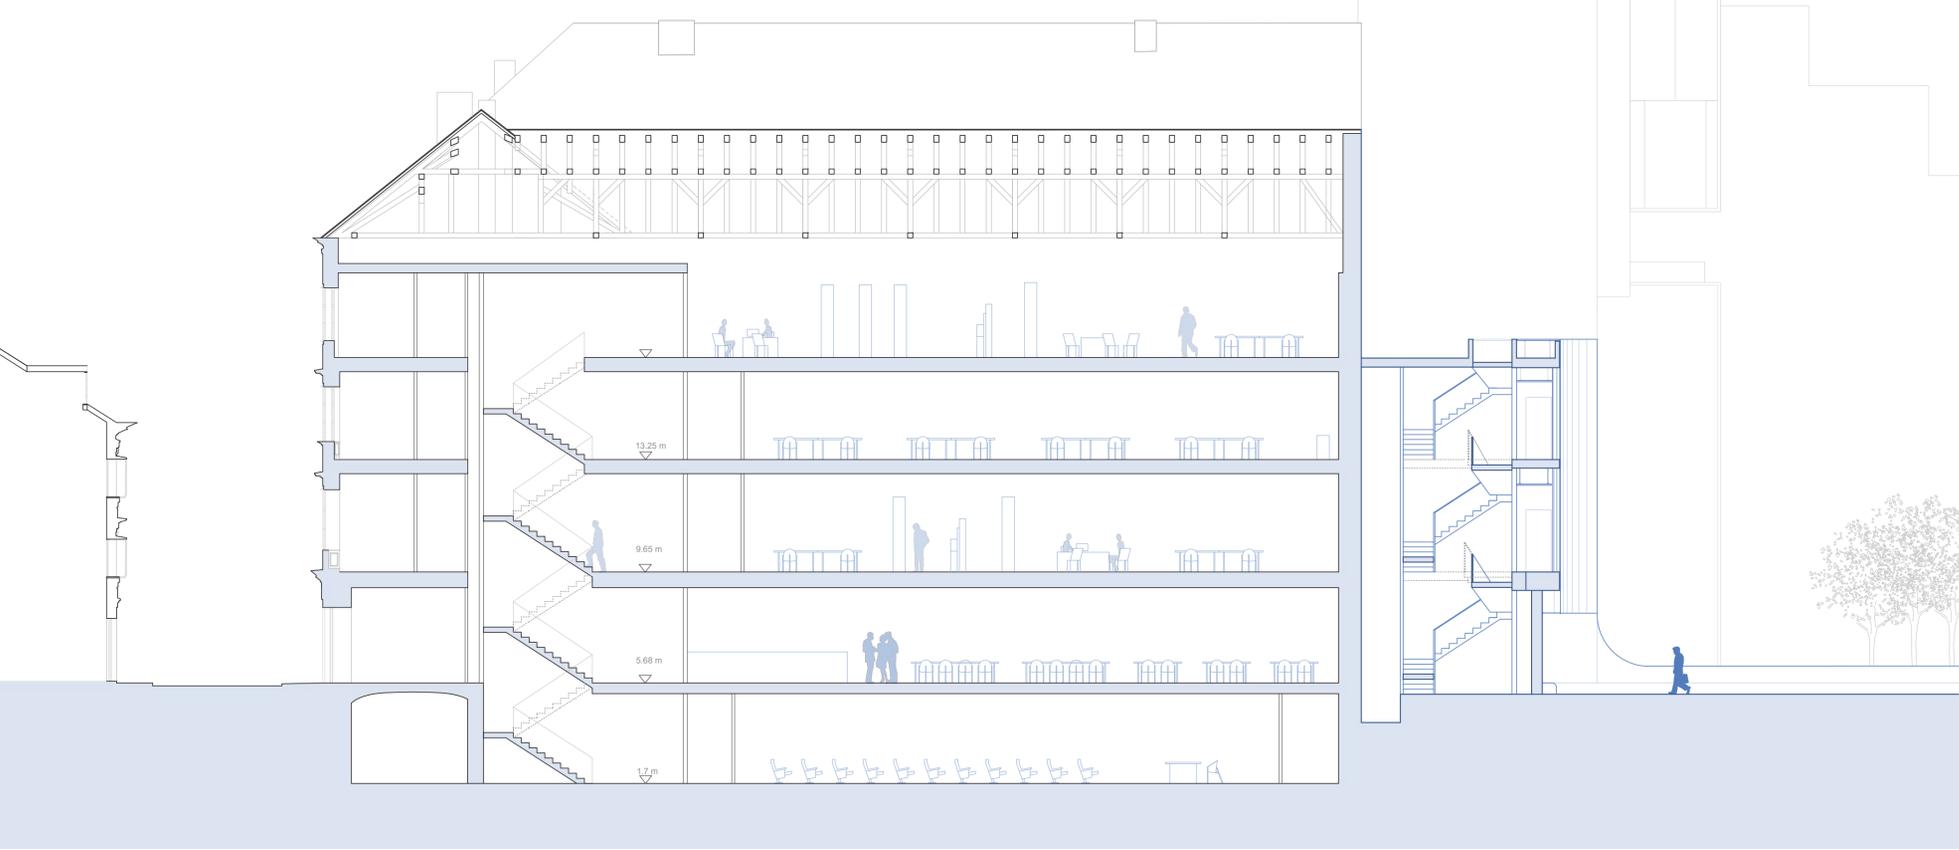

Sección longitudinal



Sección transversal

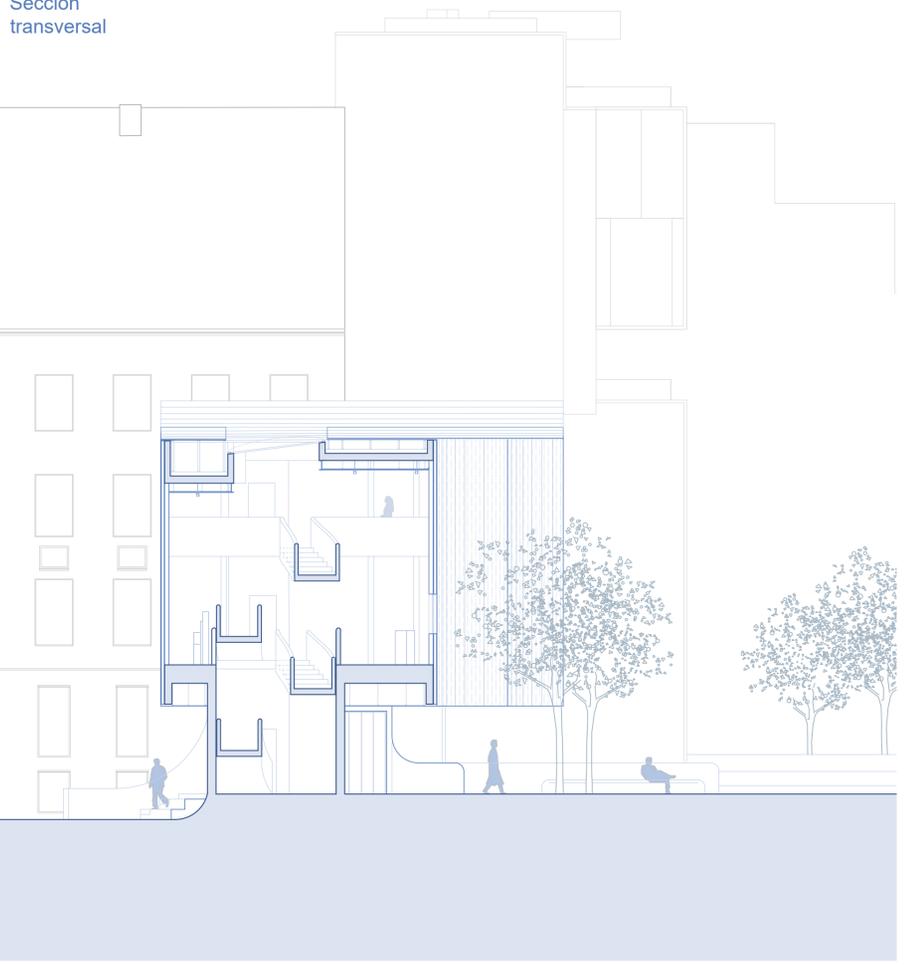

Sección 3

Alzado este

